

Примечание


Эксплицитно кабель предпринимается от щита этажного до квартирного открыто за подвесным потолком. Помимо квартир предпринимается отдельное кабелем ВВГнгLS 3х10.
 Сети проложить проводом ПВ в выделенных трубах в монолитных конструкциях перекрестной лаги и потолка, а также кабелем ВВГнгLS по перегородкам в шпиролах под слоем штукатурки.
 В коридорах высота установки от уровня чистого пола
 выключатель – 1100 мм,
 светильники розетки краны и санузлов – 1100 мм,
 светильники розетки конит – 300 мм,
 настенный патрон (Δ) – 2300 мм.
 В коридорах максимально разместить электротехнические приборы на прикладках кардатурных шпиролах (розетка, выключатель, розетка для звонка).
 выключатель – 800 мм,
 светильники розетка для звонка на высоте 200 мм от потолка,
 настенная розетка кардурро – 300 мм от чистого пола.

АПУ-141-02-ЭП

Жилые дома со встроенными дошкольными образовательными учреждениями, подвальной автомобильной в гаражах, улиц, автомобильная, физкультурно-спортивная в Чкаловском районе г. Екатеринбург.

Жилой дом №2 в осях 11-12

| | | | | | |
|--|------------|-------|--------|---------|---------|
| Изм. | Кол.ч. | Лист | № док. | Подпись | Дата |
| Дл. сплн. | Голубченко | 03.15 | | | |
| Провер. | Завилова | 03.15 | | | |
| Разработ. | Ушакова | 03.15 | | | |
| Жилые дома со встроенными дошкольными образовательными учреждениями, подвальной автомобильной в гаражах, улиц, автомобильная, физкультурно-спортивная в Чкаловском районе г. Екатеринбург. | | | | | |
| План 3-14 этаж. Расположение сетей электрооборудования квартир. | | | | | |
| | | | | | Стандия |
| | | | | | Лист |
| | | | | | 16 |
| | | | | | Листов |
| ЗАО "Корпорация "Атомстройкомплекс" | | | | | |

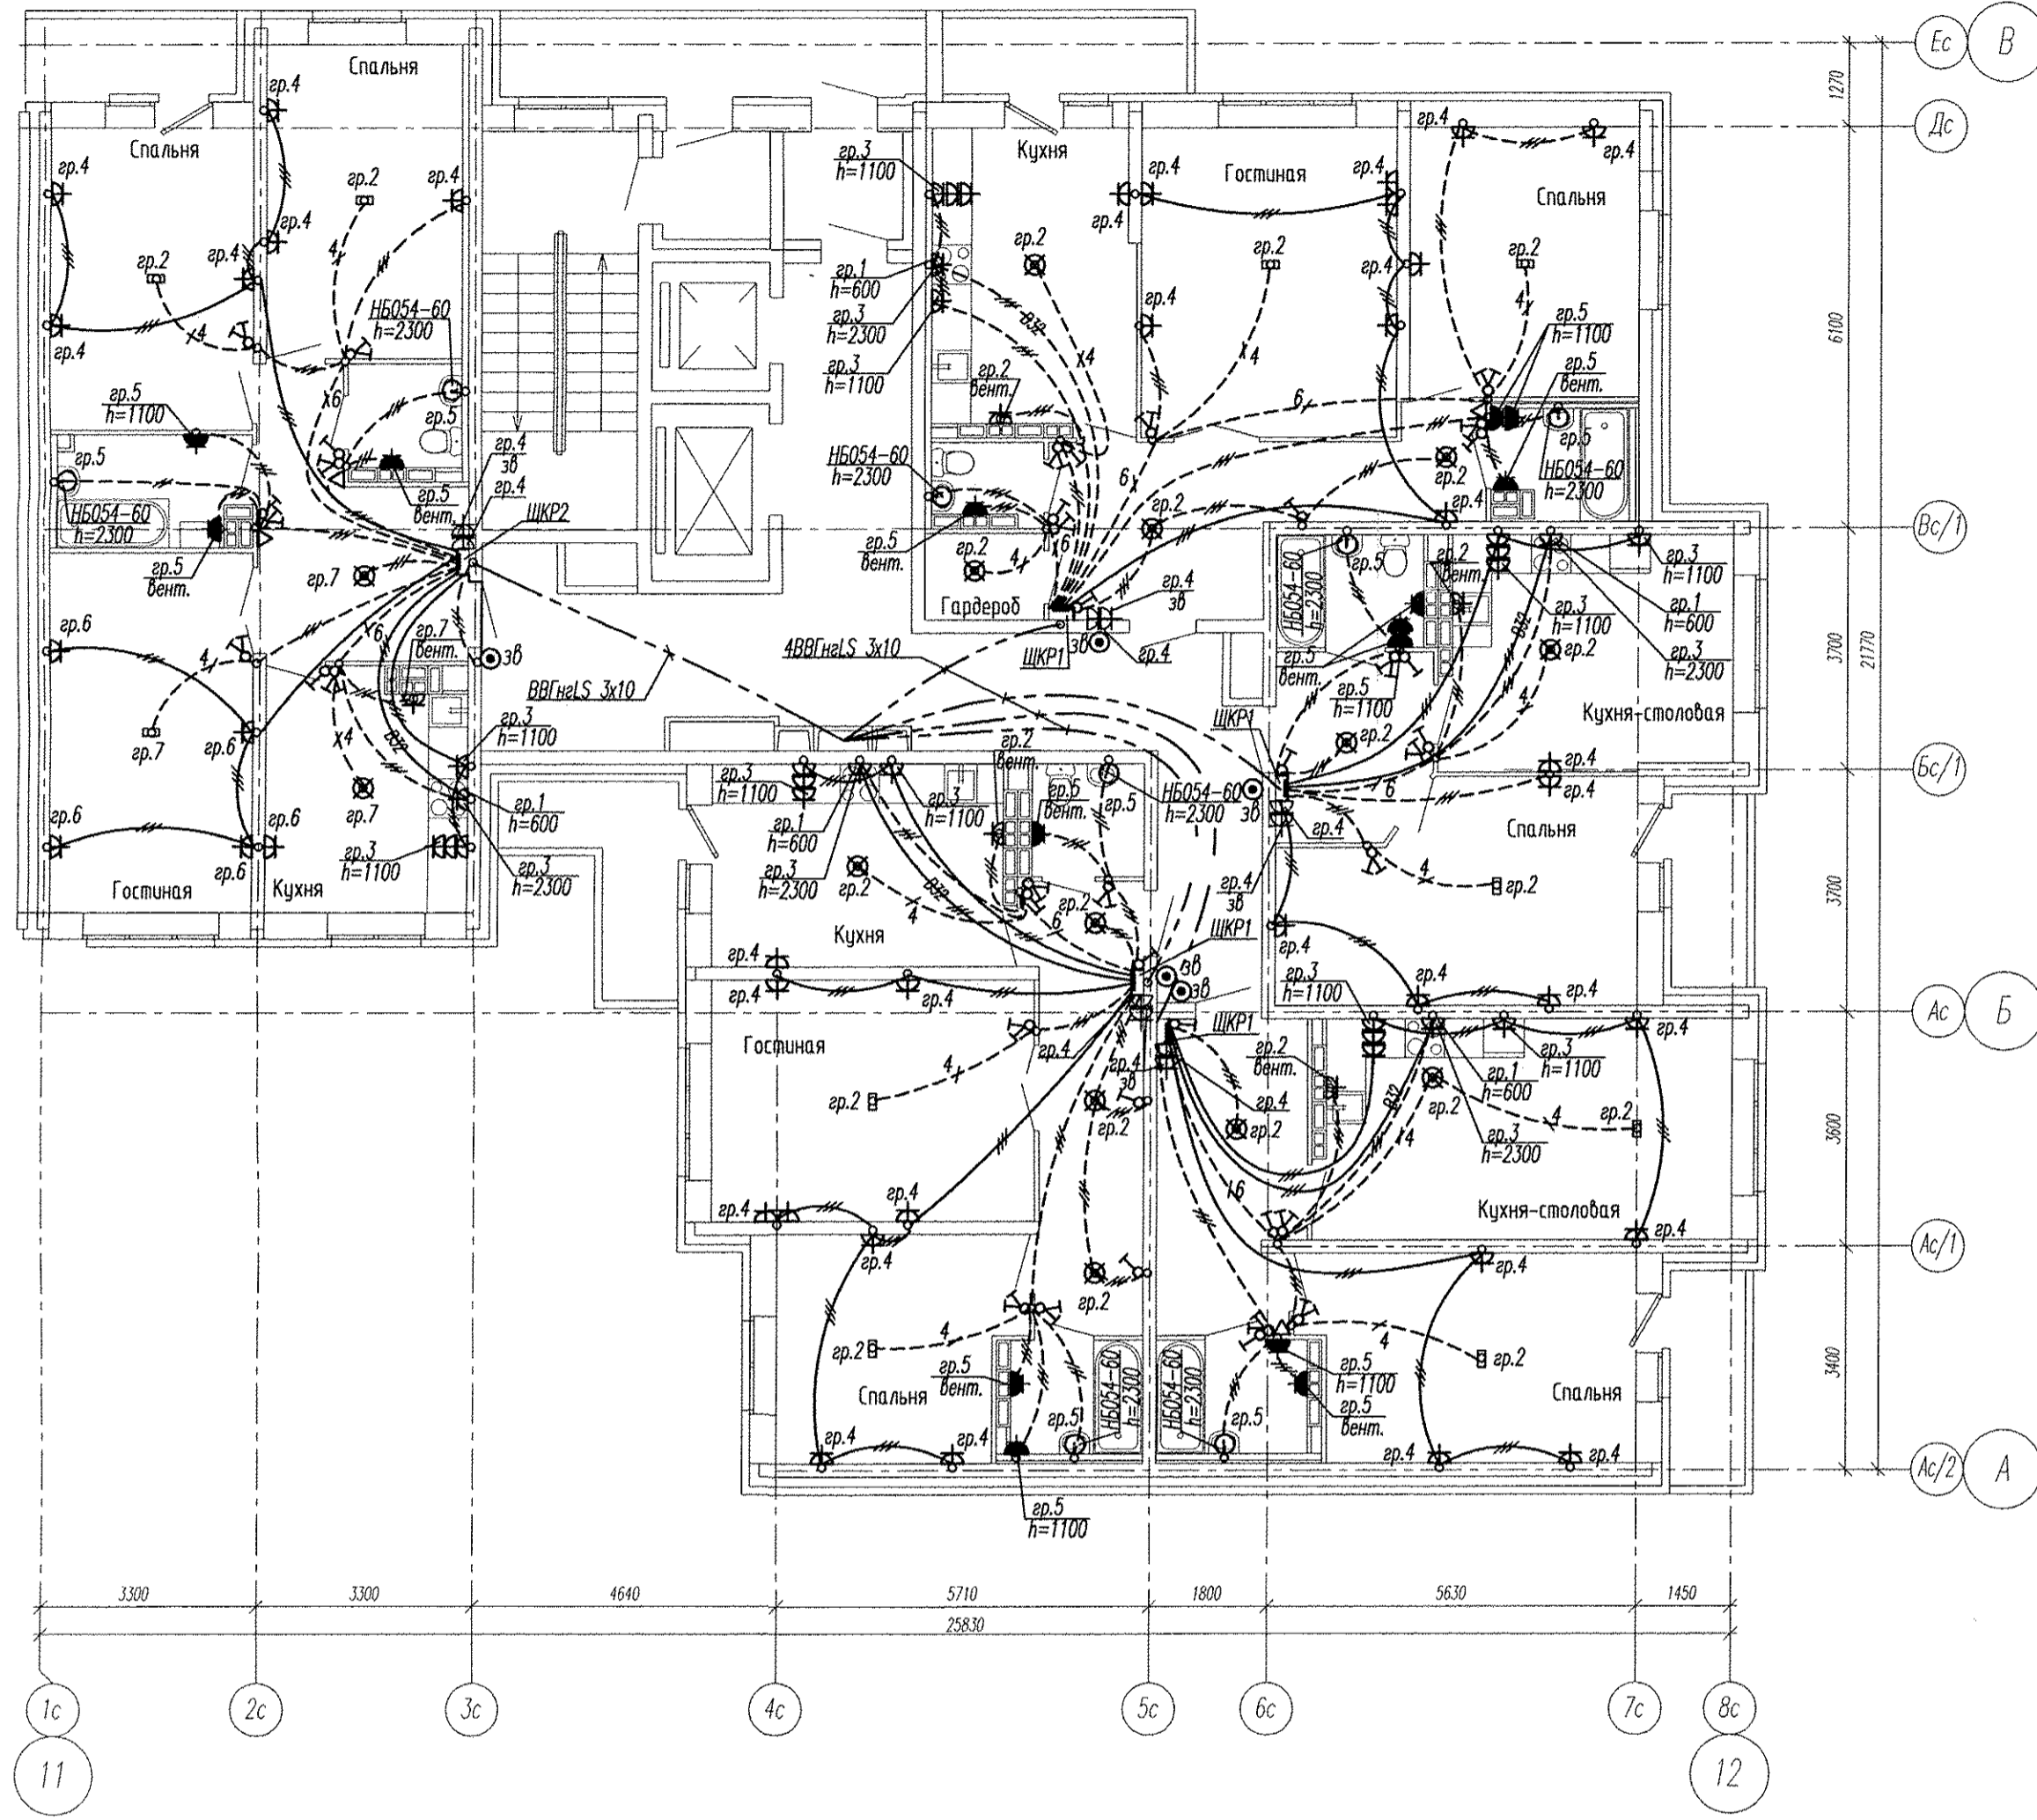


Примечание

Эл.питание квартир предусматривать от щита этажного до квартирного открыто за подвесным потолком. Питание квартир предусмотрено однофазное кабелем ВВГнгLS 3x10.
 Сети проложить проводом ПВ в винилпластовых трубах в монолитных конструкциях перекрытий пола и потолка, а также кабелем ВВГнгLS по перегородкам в штробах под слоем штукатурки.
 В квартирах высота установки от уровня чистого пола выключатели – 1100 мм; штепсельные розетки кухни и санузлов – 1100 мм; штепсельные розетки комнат – 300 мм; настенный патрон (Δ) – 2300 мм;
 В квартирах максимально размещать электроустановочные приборы на прикладках квартирных щитков (розетка, выключатель, розетка для звонка).
 выключатель – 800 мм; штепсельная розетка для звонка на высоте 200 мм от потолка; штепсельная розетка коридора – 300 мм от чистого пола.

Инв. № посл. Подпись и дата. Взам. инв. №

| | | | | | |
|--|------------|--------------------|--------|---|------|
| АПУ2-141-02-ЭЛ | | | | | |
| Жилые дома со встроенным дошкольным образовательным учреждением, подземной автостоянкой в границах улиц Антекарская - Ферганская - Агрономическая в Чкаловском районе г.Екатеринбурга. | | | | | |
| Изм. | Кол.уч. | Лист | № док. | Подпись | Дата |
| | | | | | |
| Жилой дом №2 в осях 11-12. | | | | Стадия | Лист |
| | | | | Р | 17 |
| Гл. спец | Гонтаренко | <i>[Signature]</i> | 03.15 | План 15,16 этажи. Расположение сетей электрооборудования квартир. | |
| Провер. | Завьялова | <i>[Signature]</i> | 03.15 | | |
| Разраб. | Губашова | <i>[Signature]</i> | 03.15 | | |
| Копировал | | | | | |
| Формат А2 | | | | | |

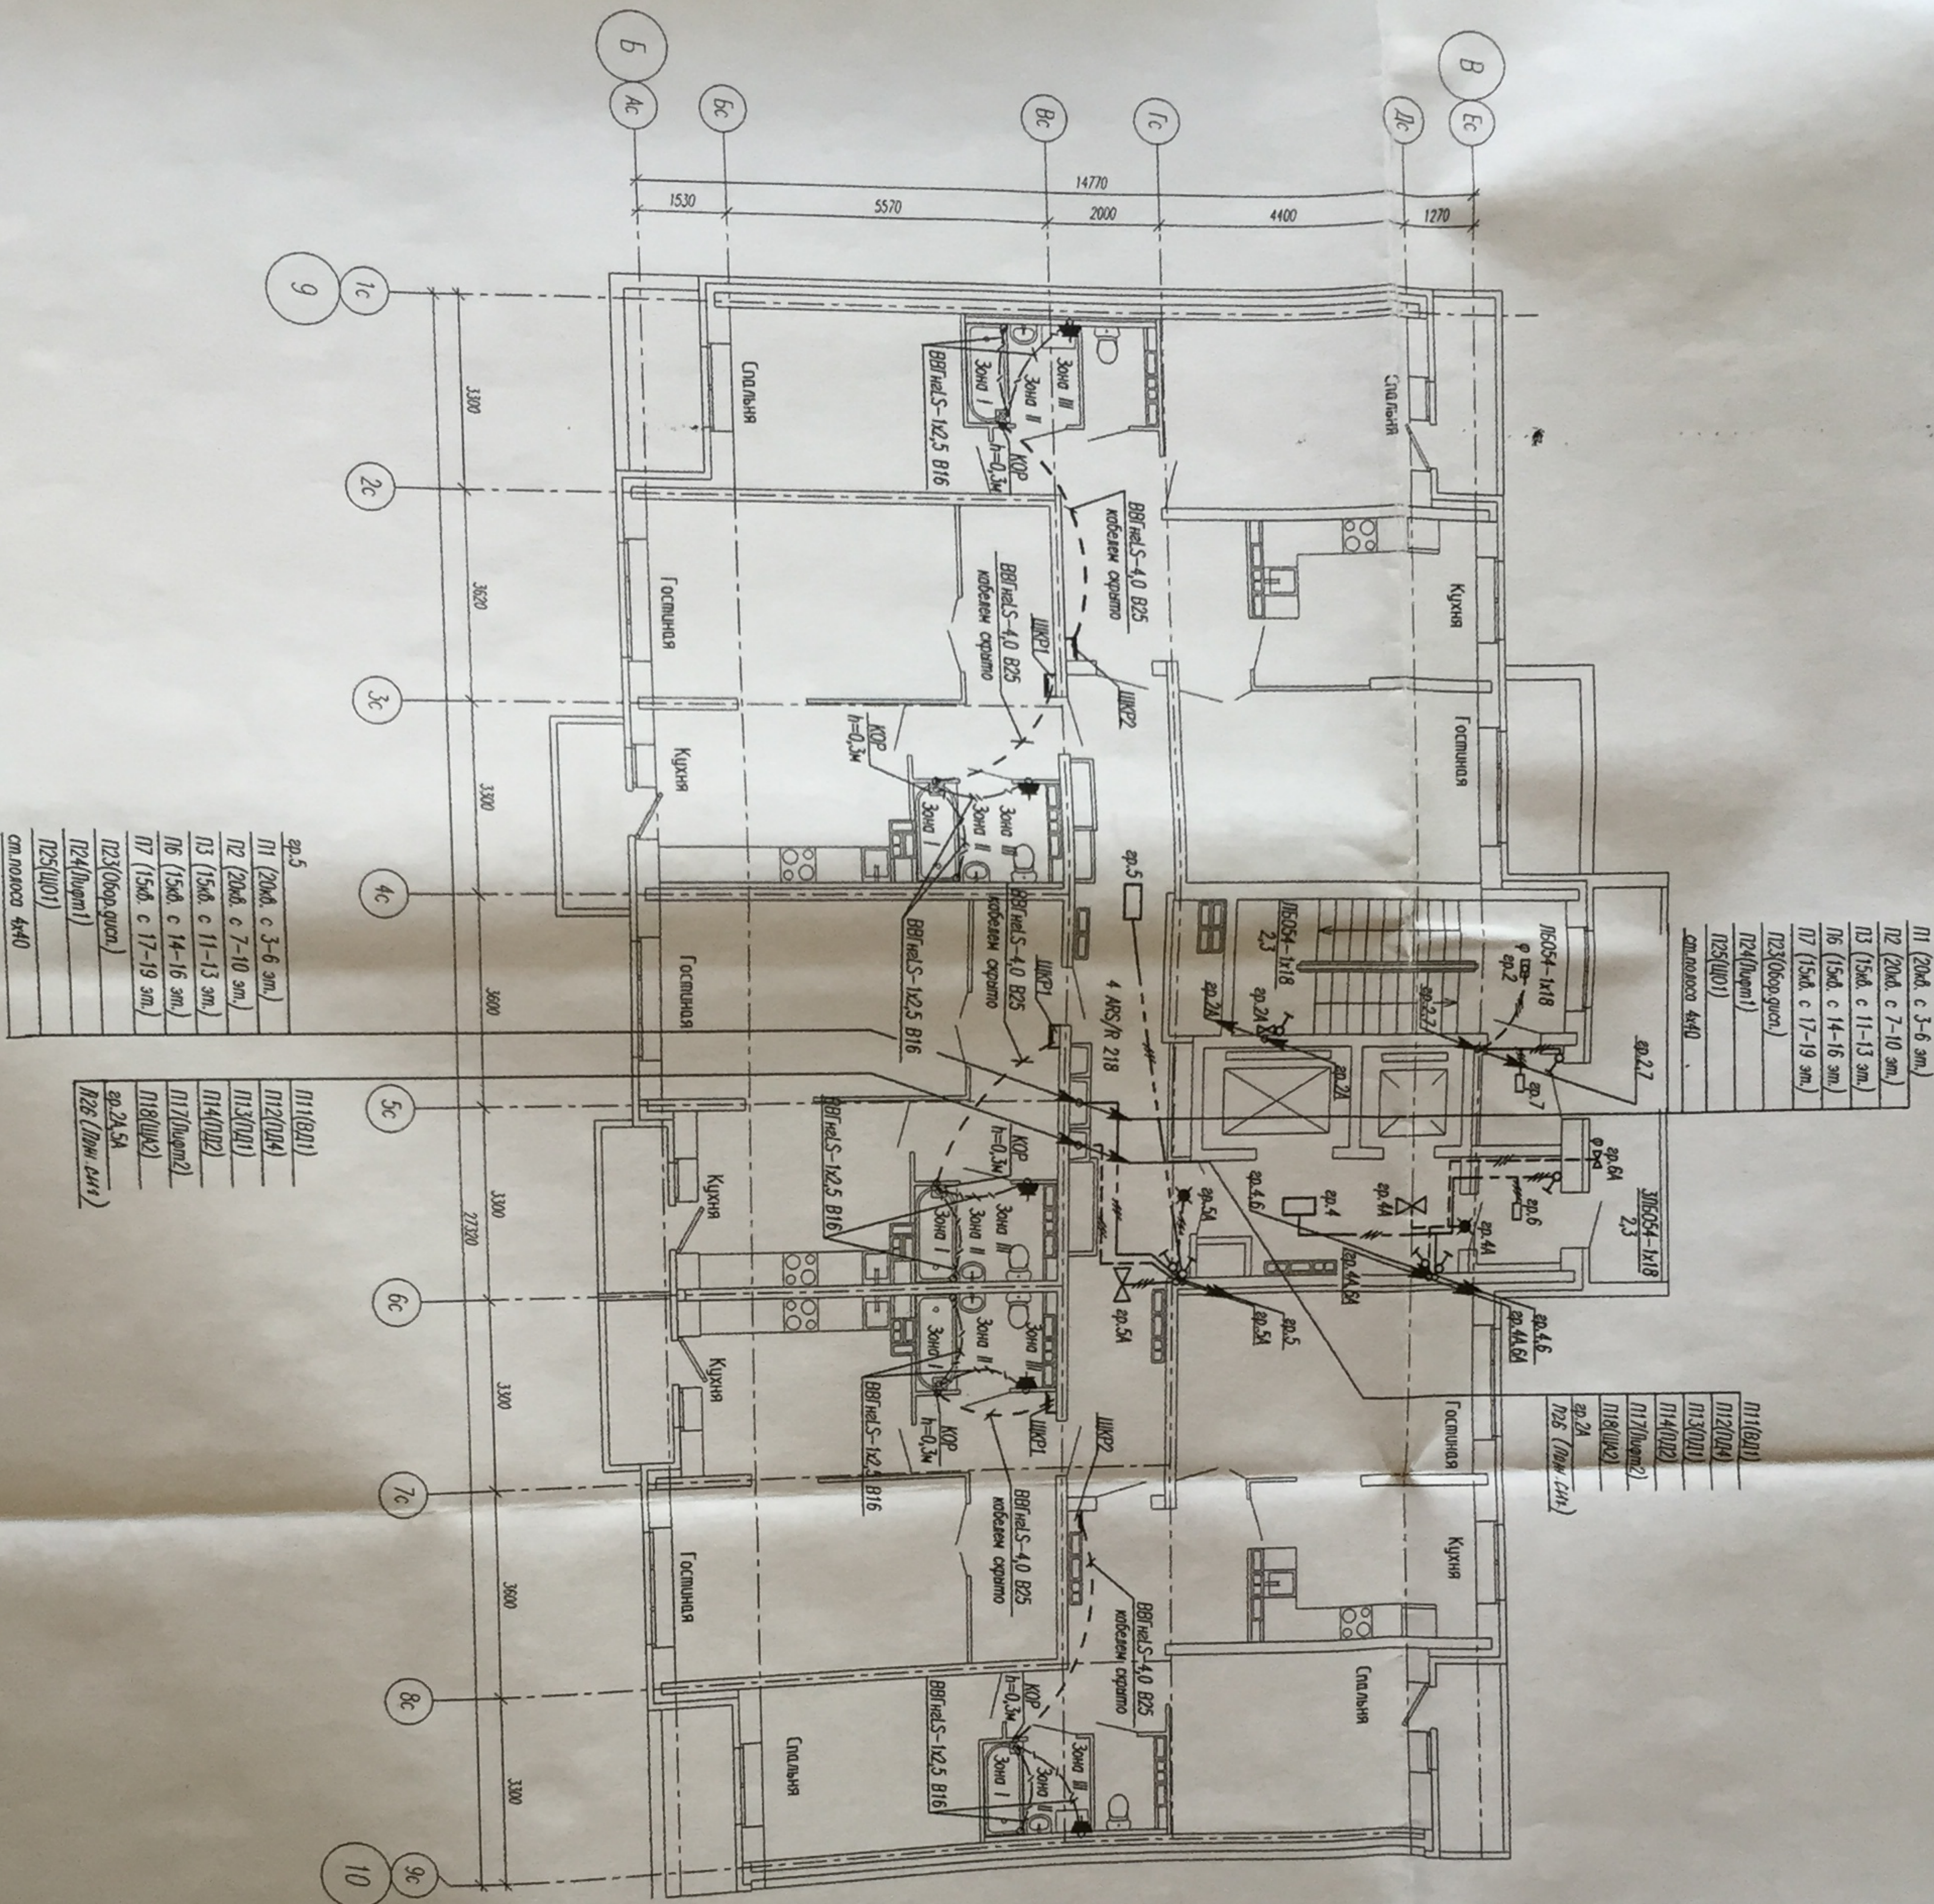

- гр.5
- П1 (20кв. с 3-6 см.)
- П2 (20кв. с 7-10 см.)
- П3 (15кв. с 11-13 см.)
- П6 (15кв. с 14-16 см.)
- П7 (15кв. с 17-19 см.)
- П23 (Оборудован.)
- П24 (Пуст.)
- П25 (Пуст.)
- отделочн 4к40

- П11 (Обл.)
- П12 (Обл.)
- П13 (Обл.)
- П14 (Обл.)
- П17 (Обл.)
- П18 (Обл.)
- гр.24-54
- Р28 (Обл. 4к1)

- П1 (20кв. с 3-6 см.)
- П2 (20кв. с 7-10 см.)
- П3 (15кв. с 11-13 см.)
- П6 (15кв. с 14-16 см.)
- П7 (15кв. с 17-19 см.)
- П23 (Оборудован.)
- П24 (Пуст.)
- П25 (Пуст.)
- отделочн 4к40

| Имя | Должность | № документа | Подпись | Дата |
|-----------|-----------|-------------|--------------------|-------|
| Григорьев | Инженер | 03.15 | <i>[Signature]</i> | 03.15 |
| Заварова | Инженер | 03.15 | <i>[Signature]</i> | 03.15 |
| Давыдова | Инженер | 03.15 | <i>[Signature]</i> | 03.15 |

Жилые дома со встроенными бытовыми приборами, оборудованными учреждениями, подвальной автостоянкой в границах улиц Анисимовская - Фурмановская - Агроиндустриальная в Чкаловском районе г. Екатеринбург.

Жилый дом №2 в осях 9-10

Этажность: 9

Лист: 9

Листов: 9


ЗАО "Корпорация "Атомстройкомплекс"

Формат: А3

- П1 (20кв. с 3-6 эт.)
- П2 (20кв. с 7-10 эт.)
- П3 (15кв. с 11-13 эт.)
- П6 (15кв. с 14-16 эт.)
- П7 (15кв. с 17-19 эт.)
- П23 (Обор. гусет.)
- П24 (Лурет)
- П25 (ЦОТ)
- ст. лавоса 4x40

- П11 (БД1)
- П12 (П04)
- П13 (П01)
- П14 (П02)
- П17 (Пурет2)
- П18 (П042)
- сп. 2А
- П25 (Пом. СМТ)

- П1 (20кв. с 3-6 эт.)
- П2 (20кв. с 7-10 эт.)
- П3 (15кв. с 11-13 эт.)
- П6 (15кв. с 14-16 эт.)
- П7 (15кв. с 17-19 эт.)
- П23 (Обор. гусет.)
- П24 (Лурет)
- П25 (ЦОТ)
- ст. лавоса 4x40

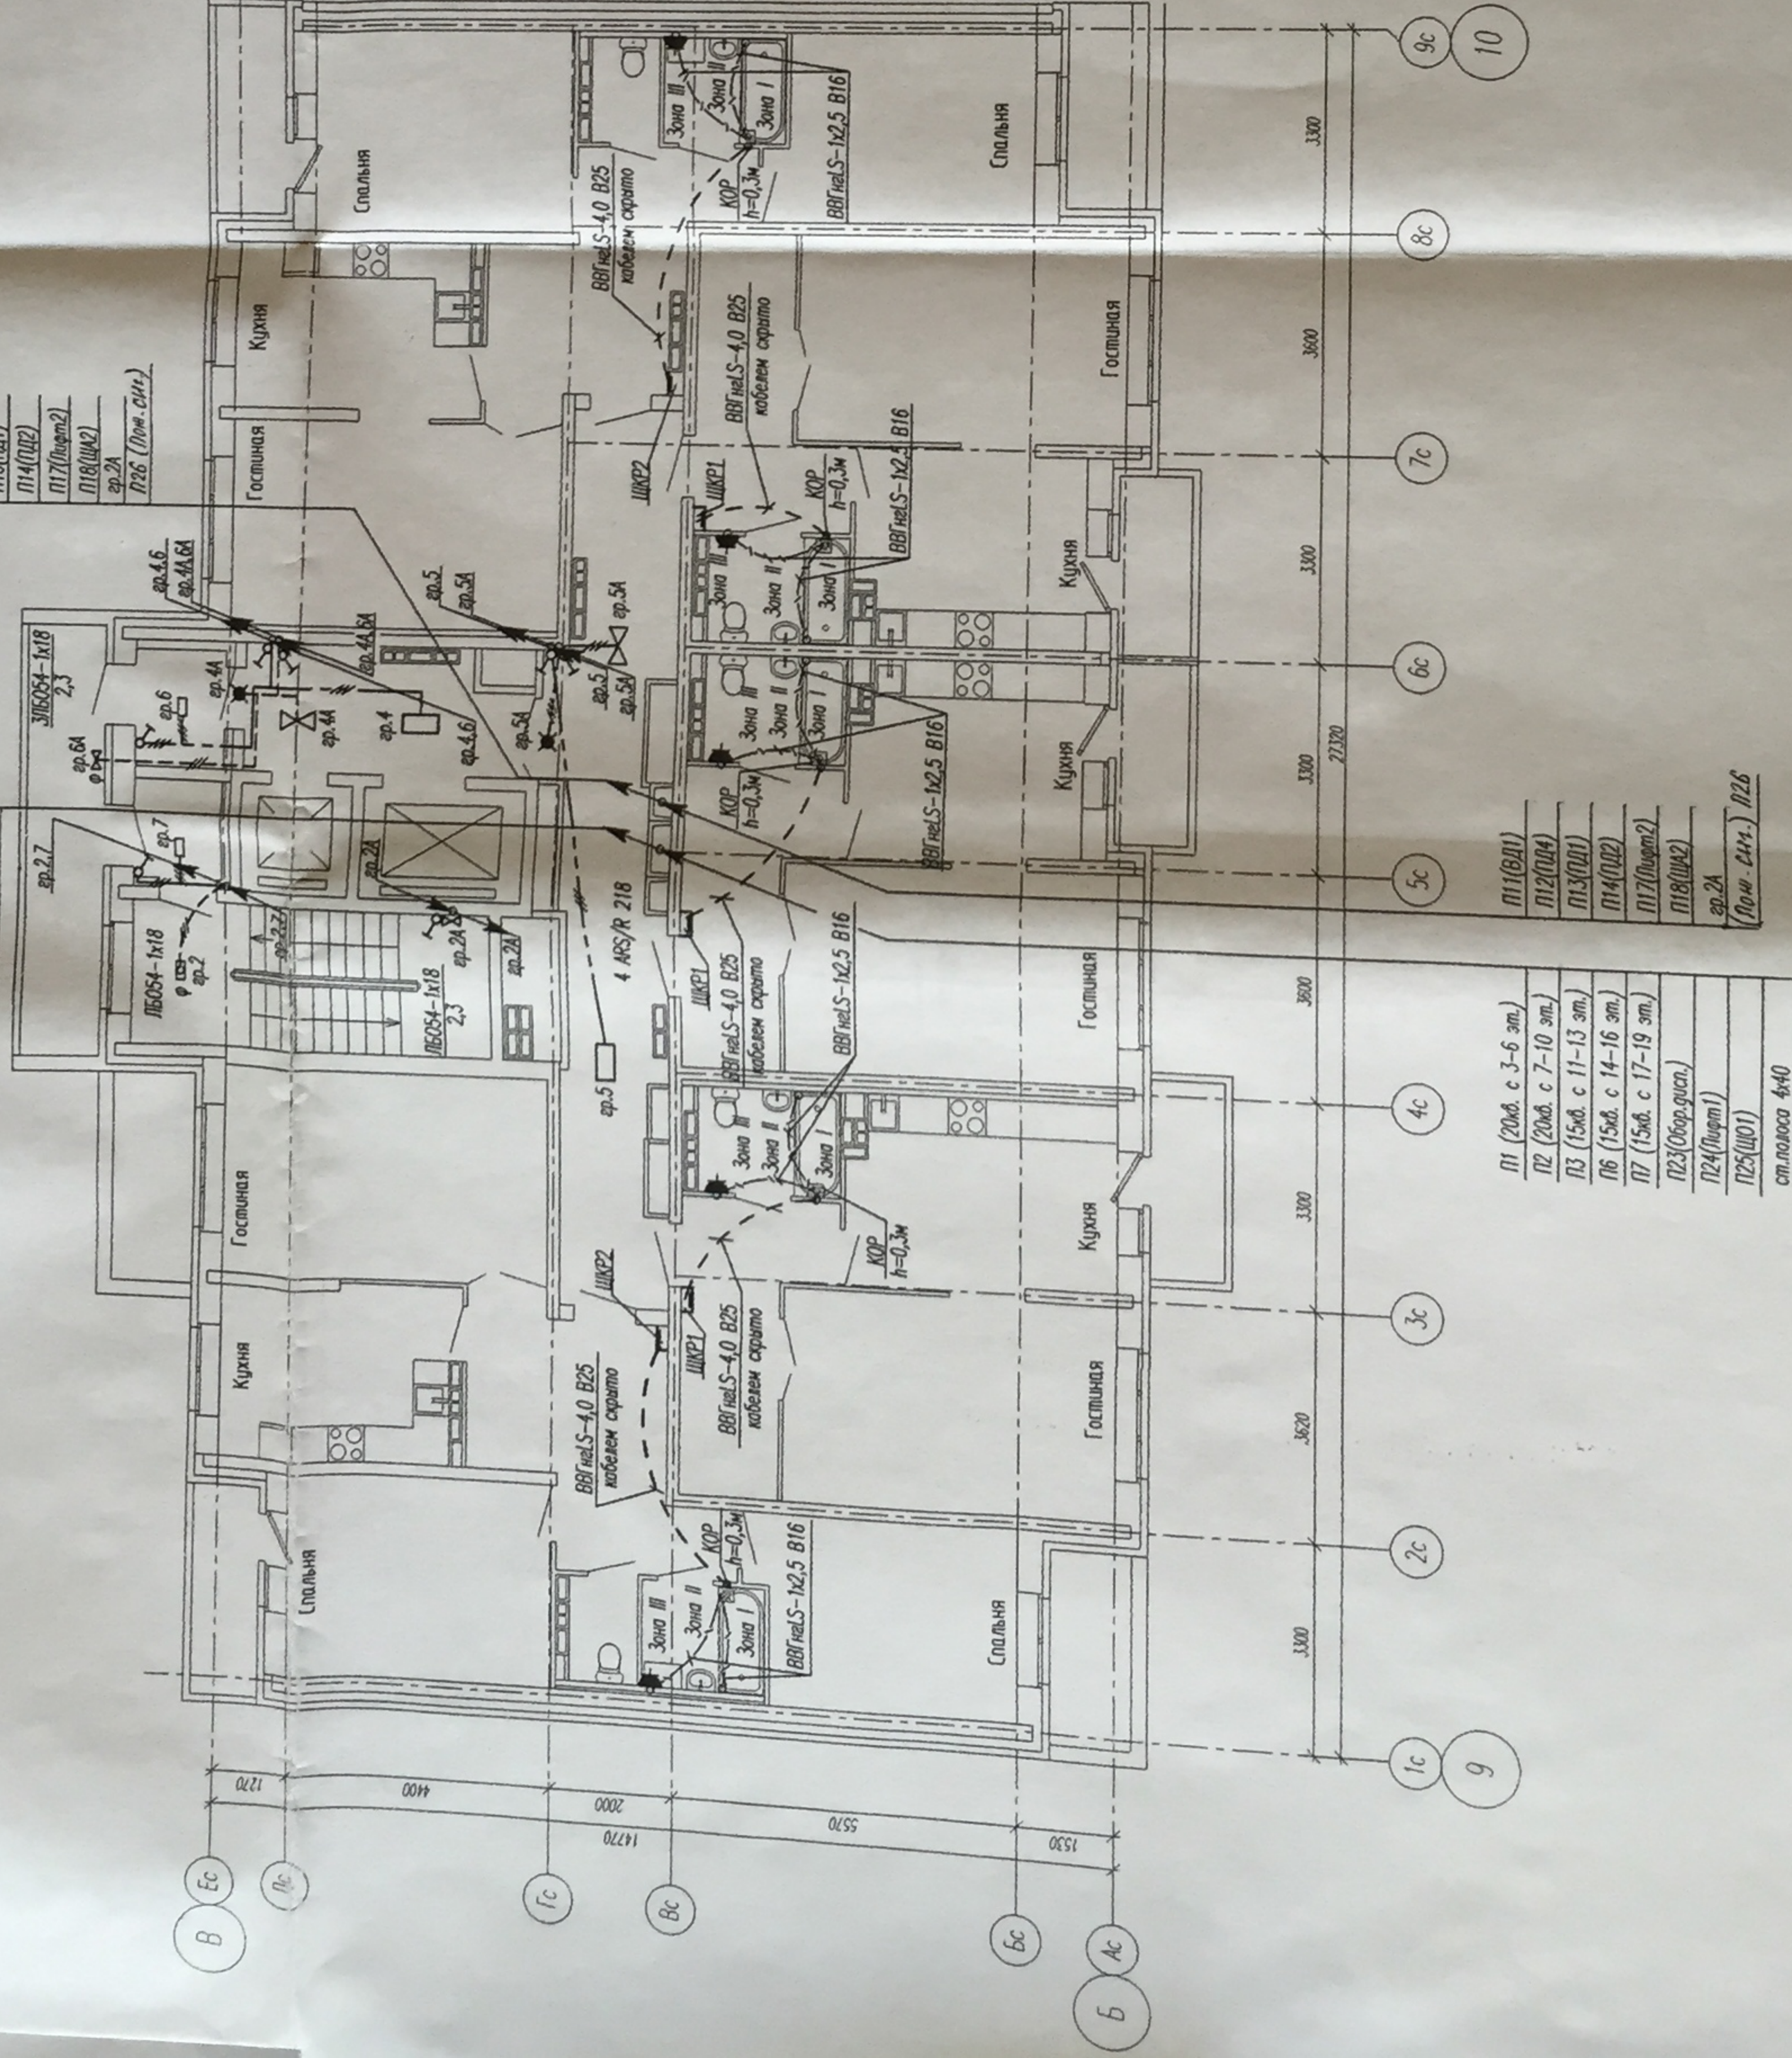


| Изм. | | Кол.уч. | Лист | № док. | Подпись | Дата |
|----------|------------|---------|------|--------|---------|-------|
| Гл. спец | Гончаренко | | | | | 03.15 |
| Проект | Завьялова | | | | | 03.15 |
| Разраб | Губилова | | | | | 03.15 |

| | | |
|---------|------|--------|
| Стандия | Лист | Листов |
| Р | 10 | |

| | | |
|---|---------------------------|-------------------------------------|
| Жилые дома со встроенными дошкольными образовательными учреждениями, подземной автостоянкой в границах улиц Инженерских - Фердинандовской и Аэрономическая в Чкаловском районе г. Екатеринбург. | Жилой дом №2 в осях 9-10. | 3АО "Корпорация "Атомстройкомплекс" |
| План 4-18 этажи. Расположение помещений и групповых сетей. Дополнительная система управления поквартирами | | |

АПУ2-141-02-ЭЛ

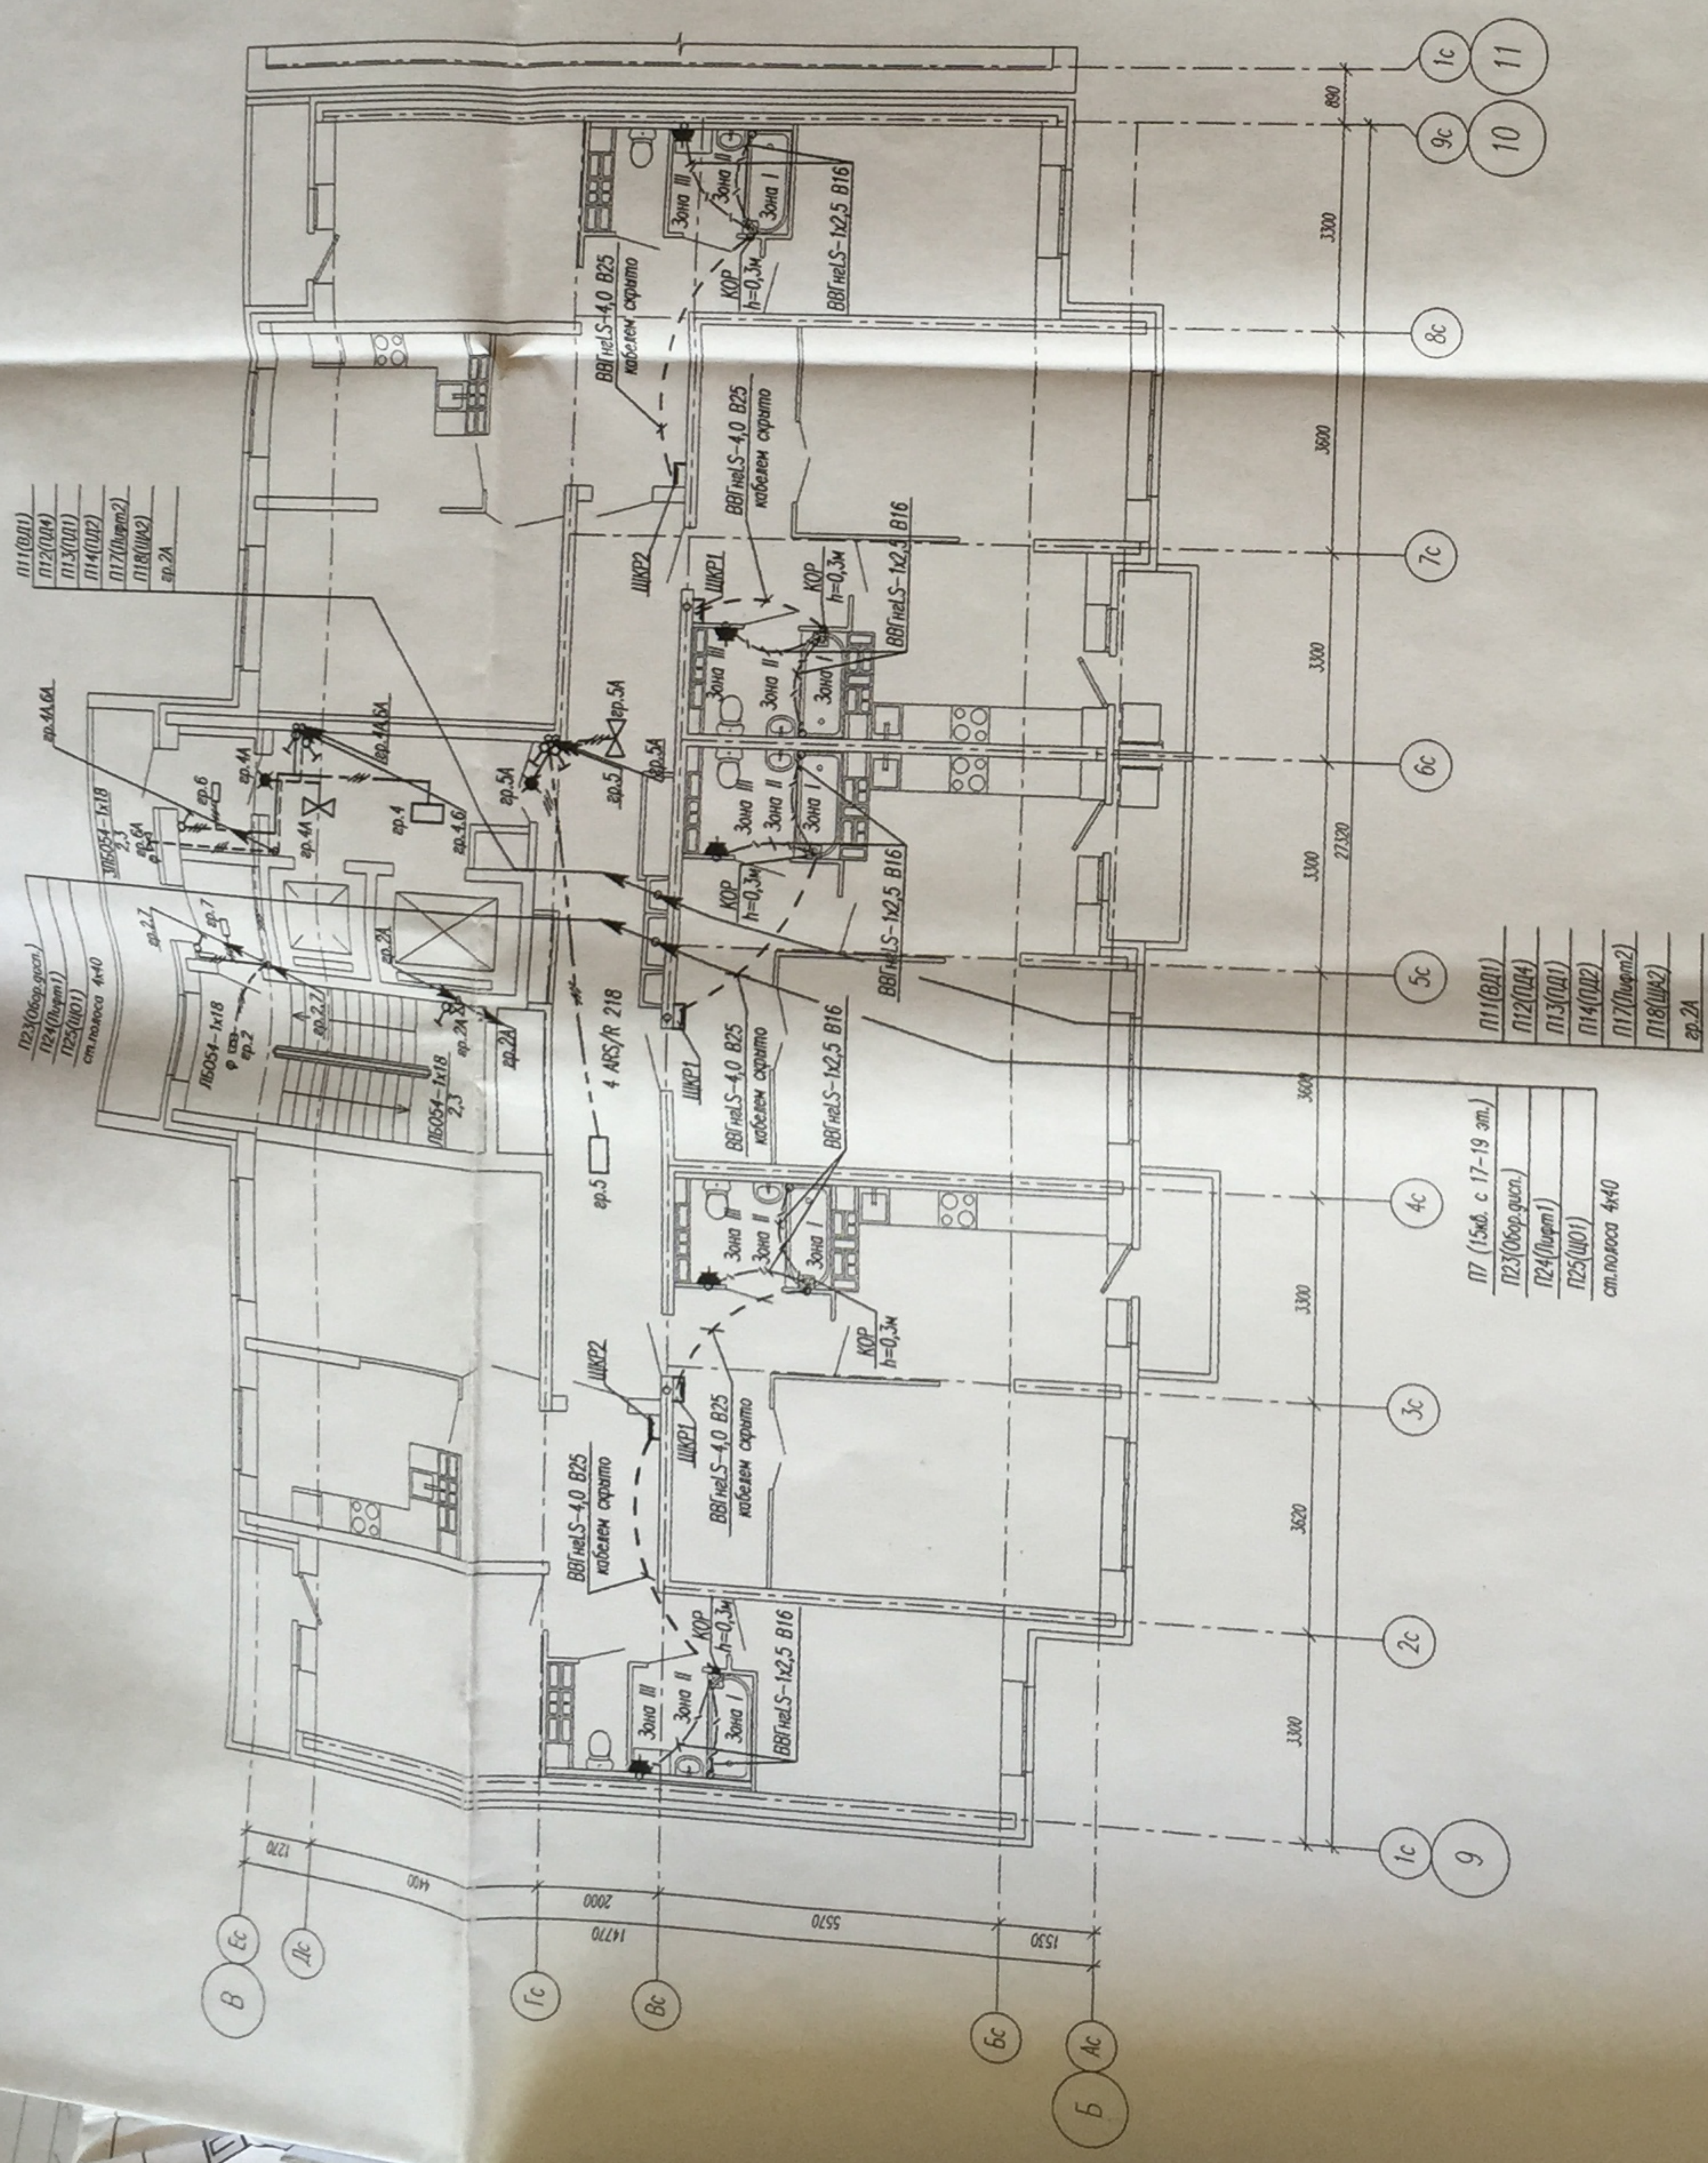

| Изм. | | Конт. у. | Лист | № док. | Подпись | Дата |
|--|----------|----------|-------|--------|---------|------|
| Гл. спец. | Проект | Заслужен | 03.15 | | | |
| Проект | Заслужен | 03.15 | | | | |
| Разраб. | Заслужен | 03.15 | | | | |
| Жилые дома со стропильной системой деревянными перекрытиями, подвальной автономной в фундаменте и фундаменте-Ферментами-Арматурой в Чувашской Республике с. Батыревский район. | | | | | | |
| Жилой дом №2 в с/кв. 9-10. | | | | | | |
| План 19 этажа. Расположение помещений и групповых сетей. Демонстрационная система упрощенная планировка. | | | | | | |
| Складная Лист Листов | | | | | | |
| Р 11 | | | | | | |
| ЗАО "Корпорация "Аномалстройхолдинг" | | | | | | |

АПУ2-141-02-3/1

Лист 10

Котлован