

ארטעוואטווום טטשפווופאוווַ


Номер поме- щения	Наименование	Площадь, м <sup>2</sup>	Кат. поме- щения
Помещен	ля квартир (на этаж)		
1	Жилая комната	178.75	
1α	Общая жилая комната с зоной кухни	18.41	
2	Кухня	157.78	
3	Прихожая	54.13	
4	Санузел	52.42	
4α	Постирочная	1.55	
5	Коридор	13.05	
6	Гардеробная	15.70	
7	Лоджия	23.90	
7a	Балкон	8.46	
	Итого:	524.15	
Общедом	овые помещения		
8	Тамбур	15.98	
9	Техническое помещение	8.74	
10	Лифтовой холл	13.52	
11	Лестничная клетка Н2	16.08	
12	Коридор	62.29	
	Mmo ao.	116 61	

640.76

АПУ.074-01-ЭЛ Застройка по ул. Просторной—Павлодарской в Чкаловском районе


1 — Зам. 262.2—19 до у 07.20 г. Екатеринбурга. Жилой дом со встроенно — пристроенными помещениями общественного назначения № Стадия Лист Листов 27—этажный жилой дом 27 АТОМСТРОЙКОМПЛЕКС

ФорматА1

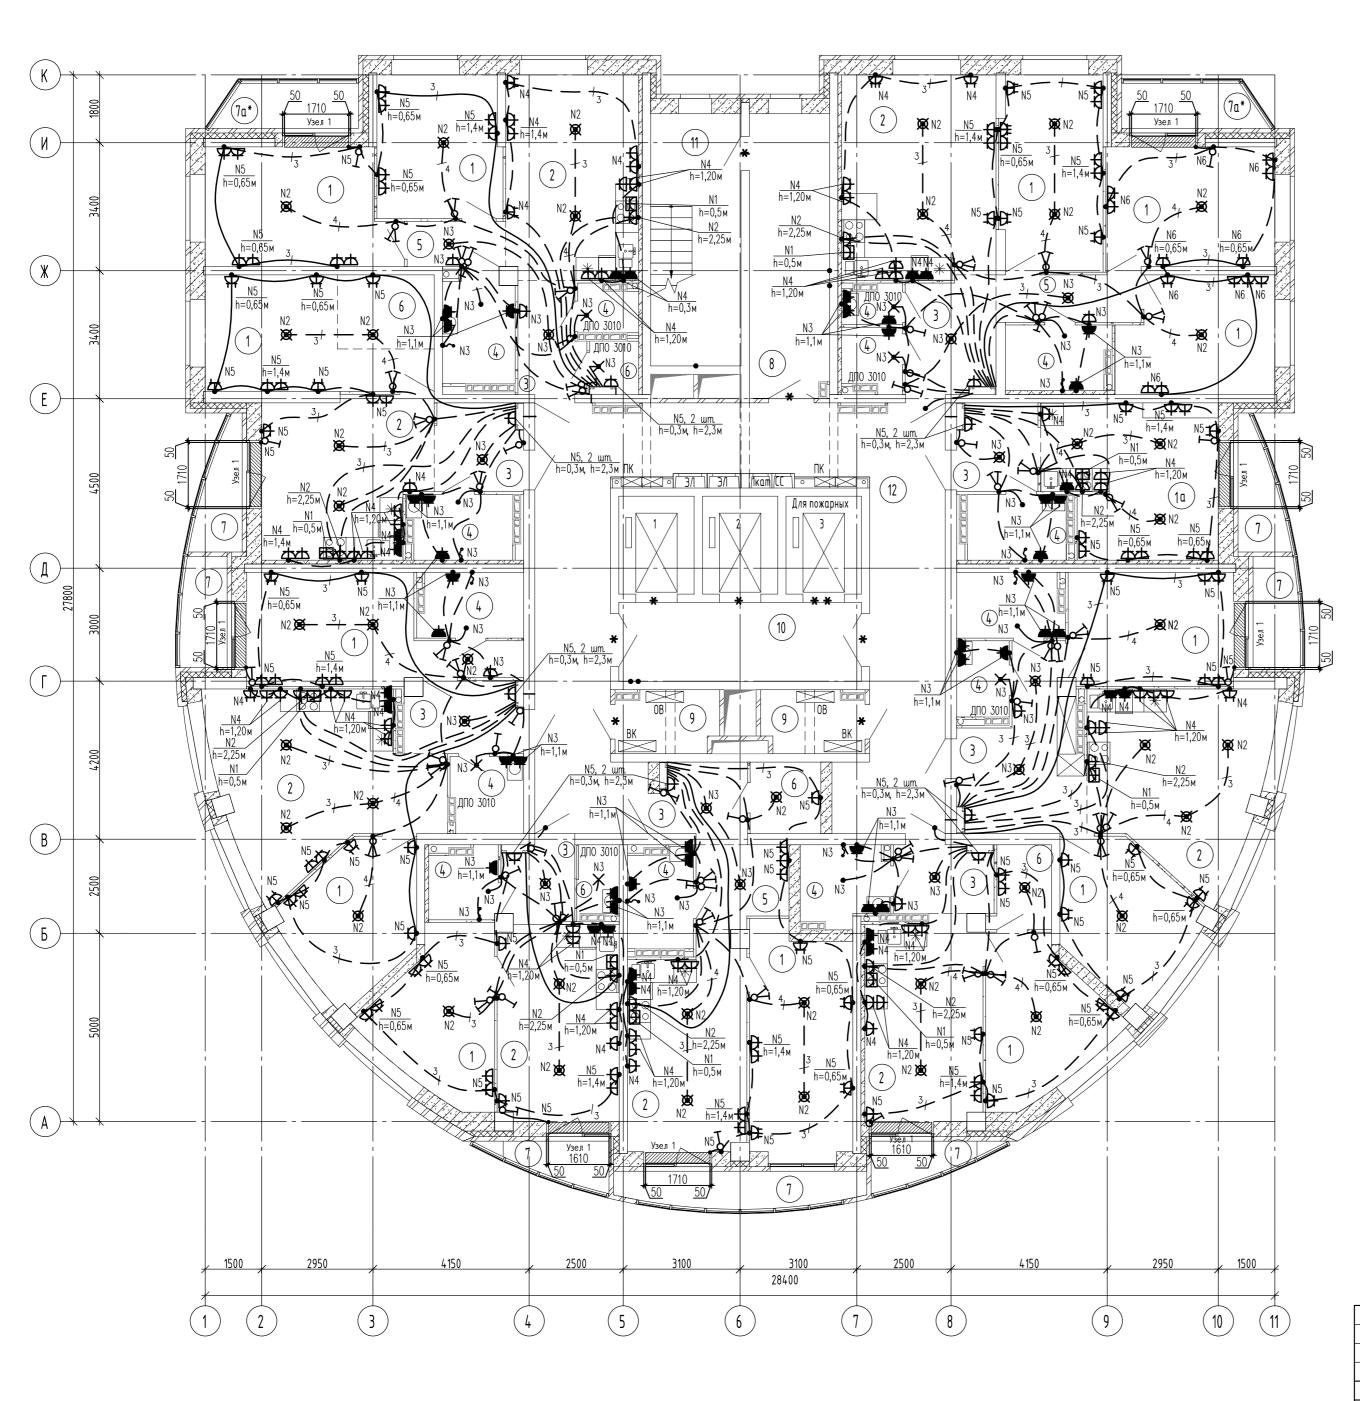


	אכוווומאמקמא ווסווכשכ		
Номер поме- щения	Наименование	Площадь, м <sup>2</sup>	Кат. поме- щения
Помещен	ия квартир (на этаж)		
1	Жилая комната	178.75	
1α	Общая жилая комната с зоной кухни	18.41	
2	Кухня	157.78	
3	Прихожая	54.13	
4	Санузел	52.42	
4a	Постирочная	1.55	
5	Коридор	13.05	
6	Гардеробная	15.70	
7	Лоджия	25.59	
7a*	Балкон	8.46	
		525.84	
Общедом	овые помещения		
8	Тамбур	15.98	
9	Техническое помещение	8.74	
10	Лифтовой холл	13.52	
11	Лестничная клетка Н2	16.08	
12	Коридор	62.29	
		116.61	
		642.45	

- 1. Электроосвещение и кабельные трассы в МОП жилого дома см. лист 43.
- 2. Для группы N1 во всех квартирах предусмотреть розетку (h=0,5) для подключения духового шкафа и вывод кабеля (h=0,5) для подключения варочной поверхности.
- 3. Над раковинами вывести кабель для подключения зеркала на высоте 1,5м от ур. ч. п. Оставить запас кабеля 0,5 метра.
- 4. Предусмотреть в с/у квартир без светильника вывод кабеля для дальнейшего подключения светильников, встраиваемых в натяжной потолок. Оставить запас кабеля 1,5 метра. В с/у квартир без натяжного потолка установить светильник ДПО 3010 (согласно планов) на h=2500 метра.

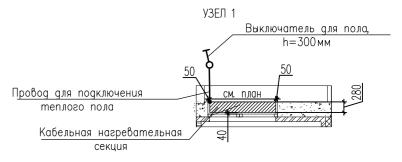


- 1. Нагревательные секции укладывать в стяжку пола в местах указанных на схеме при соблюдении размеров. Шаг укладки 0.07м.
  2. Монтажные провода нагревательных секций пола прокладывать в соответствующих закладных трубах в стяжке пола и по стенам в штрабах
- 3. Датчики температуры установлены непосредственно в нагревательной секции. Подклюсение производить согласно инструкций по установке "Теплого пола".

						АПУ.074-01-ЭЛ			
						Застройка по ул. Просторной—Павлодарской в Чкаловском районе			
1	_	Зам.	262.2-19	hos	07.20	г. Екатеринбурга. Жилой дом со встроенно — пристроенными помещениями			
Изм.	Кол. уч.	Лист	Ngoк	Подпись	Дата	общественного назначения N8			
Разро	_ '. '		лин	GOS	02.20		Стадия	Лист	Листов
Прове	ерил	Катк	ова		02.20	27—этажный жилой дом	D	28	
Глав.	cneų.	Бодро	ова	Top	02.20		Γ	20	
						План 3 этажа. Расположение		корпор	
Н. контр.		Кокоул	ПUН	hos	02.20	электрических сетей.			МПЛЕКС —

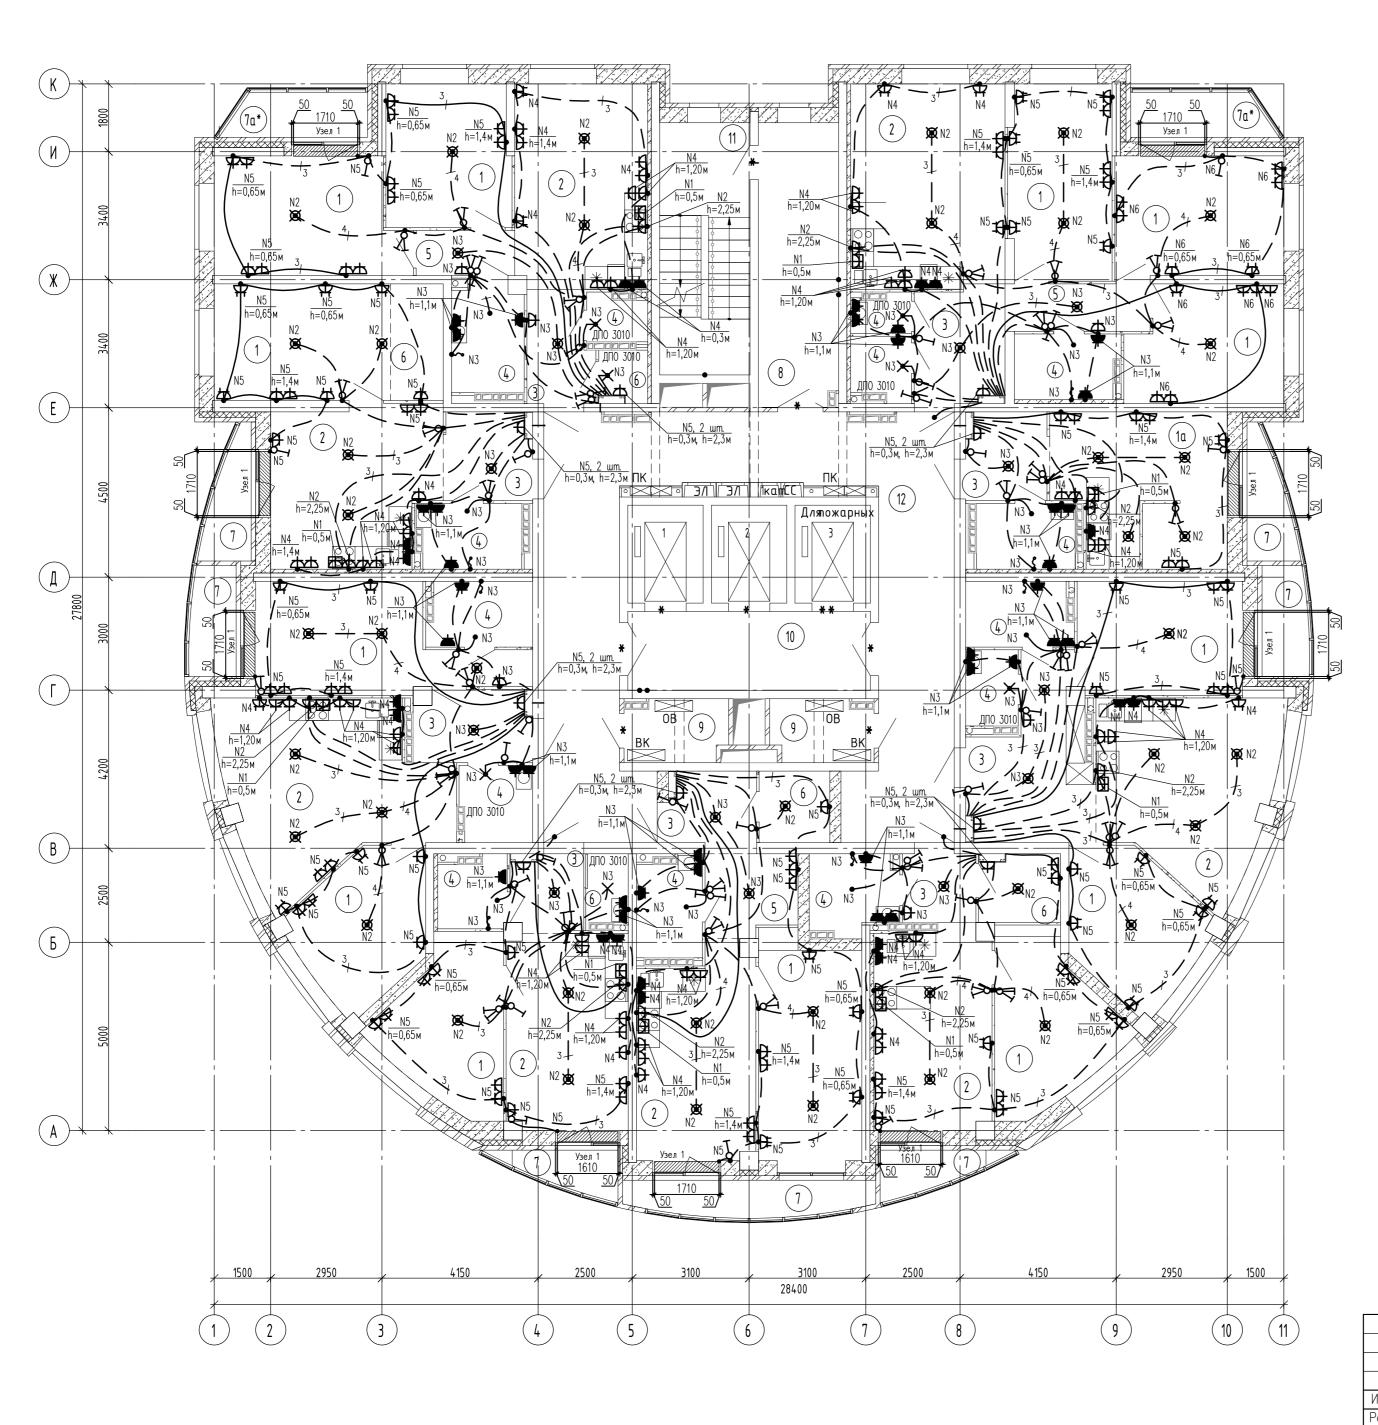


Номер поме- щения	Наименование	Площадь, м <sup>2</sup>	Кат. поме- щения
Помещен	ия квартир (на этаж)		
1	Жилая комната	178.75	
1α	Общая жилая комната с зоной кухни	18.41	
2	Кухня	157.78	
3	Прихожая	54.13	
4	Санузел	52.42	
4a	Постирочная	1.55	
5	Коридор	13.05	
6	Гардеробная	15.70	
7	Лоджия	25.59	
7a*	Балкон	8.46	
		525.84	
Общедом	овые помещения		
8	Тамбур	15.98	
9	Техническое помещение	8.74	
10	Лифтовой холл	13.52	
11	Лестничная клетка Н2	16.08	
12	Коридор	62.29	
		116.61	
		642.45	

- 1. Электроосвещение и кабельные трассы в МОП жилого дома см. лист 43.
- 2. Для группы N1 во всех квартирах предусмотреть розетку (h=0,5) для подключения духового шкафа и вывод кабеля (h=0,5) для подключения варочной поверхности.
- 3. Над раковинами вывести кабель для подключения зеркала на высоте 1,5м от ур. ч. п. Оставить запас кабеля 0,5 метра.
- 4. Предусмотреть в с/у квартир без светильника вывод кабеля для дальнейшего подключения светильников, встраиваемых в натяжной потолок. Оставить запас кабеля 1,5 метра. В с/у квартир без натяжного потолка установить светильник ДПО 3010 (согласно планов) на h=2500 метра.

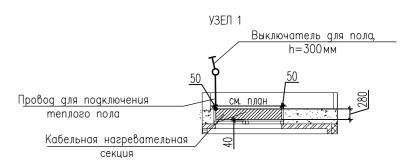


- 1. Нагревательные секции укладывать в стяжку пола в местах указанных на схеме при соблюдении размеров. Шаг укладки 0.07м.
  2. Монтажные провода нагревательных секций пола прокладывать в соответствующих закладных трубах в стяжке пола и по стенам в штрабах
- 3. Датчики температуры установлены непосредственно в нагревательной секции. Подклюсение производить согласно инструкций по установке "Теплого пола".

						АПУ.074—01—ЭЛ				
						Застройка по ул. Просторной—Павлодарской в Чкаловском районе				
1	-	Зам.	262.2-19	hos	07.20	г. Екатеринбурга. Жилой дом со встроенно—пристроенными помещениями				
Изм.	Кол. уч.	Лист	Ngoĸ.	Подпись	Дата	общественного назначения N8				
		Кокоу	лин	GOS	02.20		Стадия	Лист	Листов	
Пров	ерил	Катк	ова	land	02.20	27—этажный жилой дом	P	29		
¬лав.	cneų.			Top	02.20		Г	29		
Н. кон	онтр. Кокоулин		hos	02.20	План 4—5 этажа. Расположение электрических сетей.		корпор	МПЛЕКС		

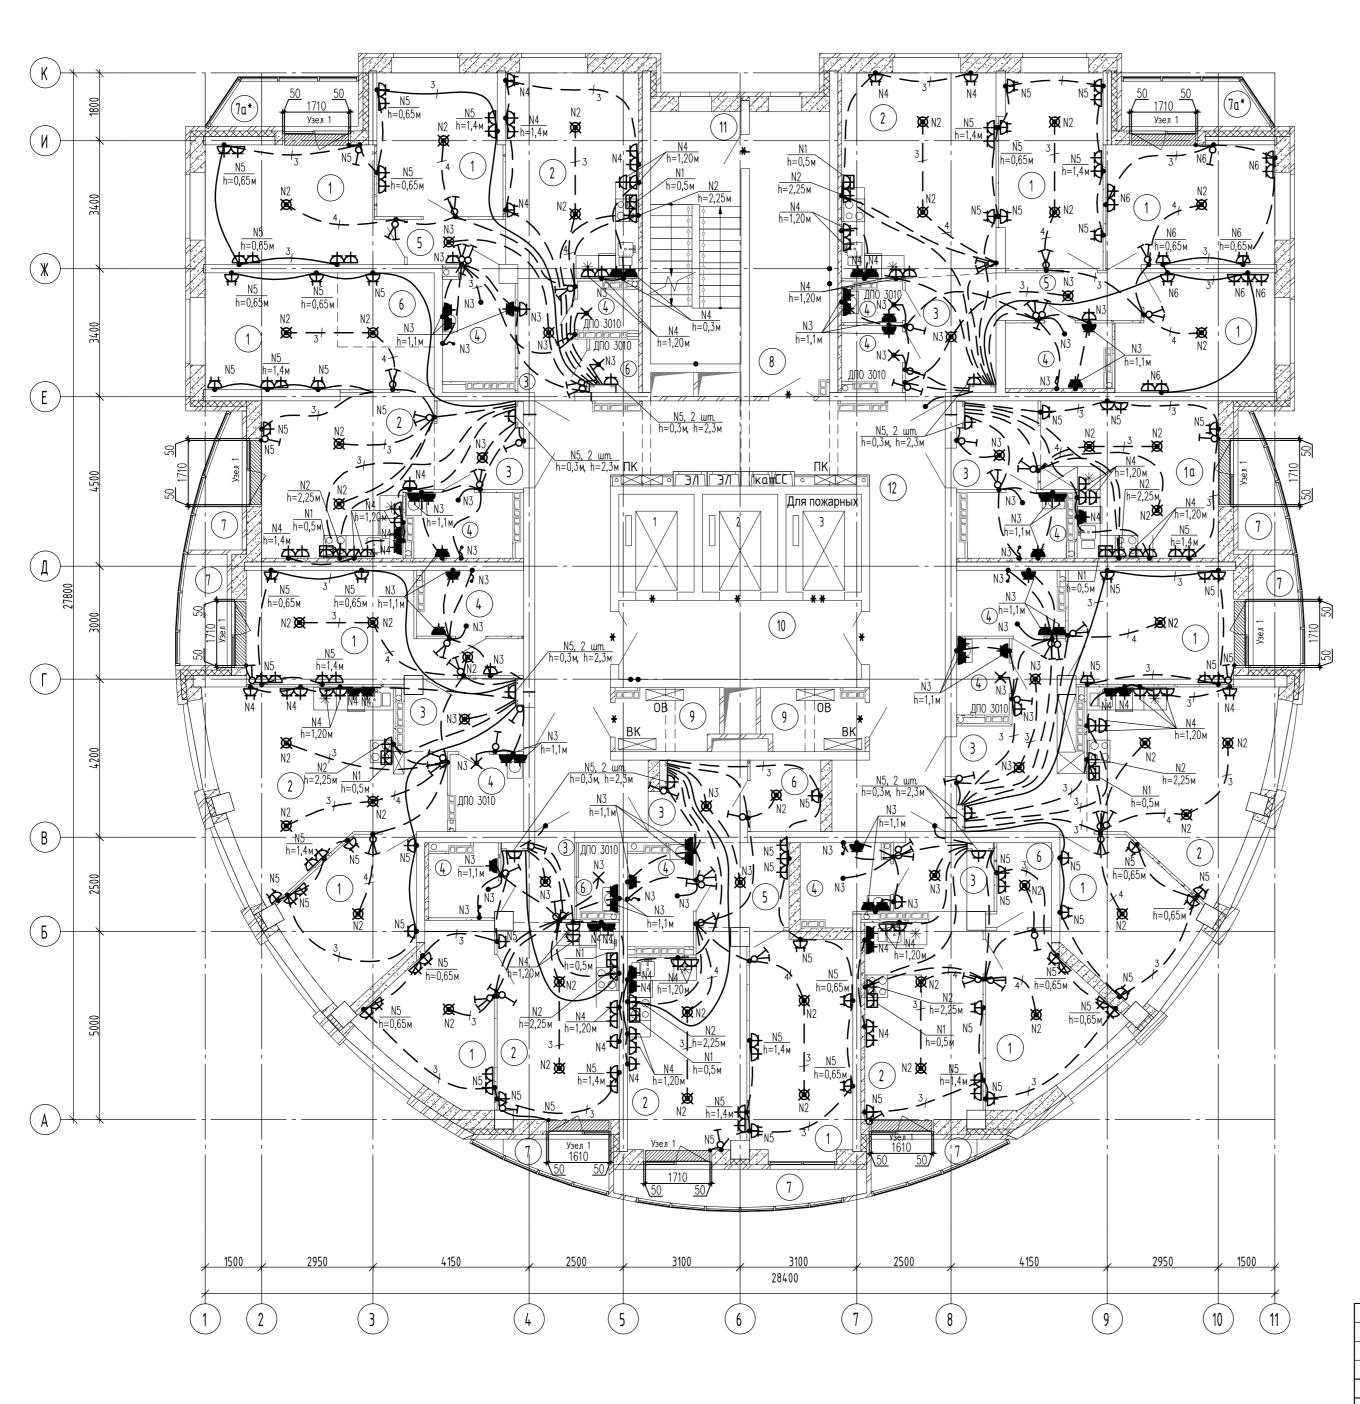


Номер поме- щения	Наименование	Площадь, м <sup>2</sup>	Кат. поме- щения
Помещен	ия квартир (на этаж)		
1	Жилая комната	178.75	
1α	Общая жилая комната с зоной кухни	18.41	
2	Кухня	157.78	
3	Прихожая	54.13	
4	Санузел	52.42	
4a	Постирочная	1.55	
5	Коридор	13.05	
6	Гардеробная	15.70	
7	Лоджия	25.59	
7a*	Балкон	8.46	
		525.84	
Общедом	овые помещения		
8	Тамбур	15.98	
9	Техническое помещение	8.74	
10	Лифтовой холл	13.52	
11	Лестничная клетка Н2	16.08	
12	Коридор	62.29	
		116.61	
		642.45	

- 1. Электроосвещение и кабельные трассы в МОП жилого дома см. лист 43.
- 2. Для группы N1 во всех квартирах предусмотреть розетку (h=0,5) для подключения духового шкафа и вывод кабеля (h=0,5) для подключения варочной поверхности.
- 3. В c/у над раковинами вывести кабель на h=1500 от ур.ч.п. для подключения зеркала с подсветкой. Оставить запас кабеля 0,3 метра.
- 4. Предусмотреть в c/у квартир без светильника вывод кабеля для дальнейшего подключения светильников, встраиваемых в натяжной потолок Оставить запас кабеля 1,5 метра. В с/у квартир без натяжного потолка установить светильник ДПО 3010 (согласно планов) на h=2500 метра.

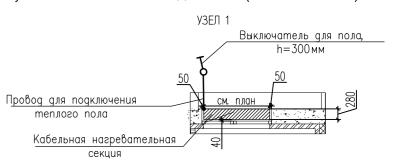


- 1. Нагревательные секции укладывать в стяжку пола в местах указанных на схеме при соблюдении размеров. Шаг укладки 0.07м.
  2. Монтажные провода нагревательных секций пола прокладывать в соответствующих закладных трубах в стяжке пола и по стенам в штрабах
- 3. Датчики температуры установлены непосредственно в нагревательной секции. Подклюсение производить согласно инструкций по установке "Теплого пола".

						АПУ.074-01-	– ЭЛ		
				_		Застройка по ул. Просторной—Павлодарской в Чкаловском районе			
1	_	Зам.	262.2-19	hos	07.20	г. Екатеринбурга. Жилой дом со встроенно — пристроенными помещениями			
Изм.	Кол. уч.	Лист	N док.	Подпись	Дата	общественного назначения N8			
Разраб. Кокоули		лин	GOS	02.20		Стадия	Лист	Листов	
Прове	ерил	Катк		land	02.20	27—этажный жилой дом	P	30	
Глав.	cneų.	Бодро	ова	Top	02.20		Г	50	
						План 6. 7. отажа. Варололожения		КОРПОР	A II II G
		Кокоулин		hos	02.20	План 6—7 этажа. Расположение электрических сетей.			мплекс Д

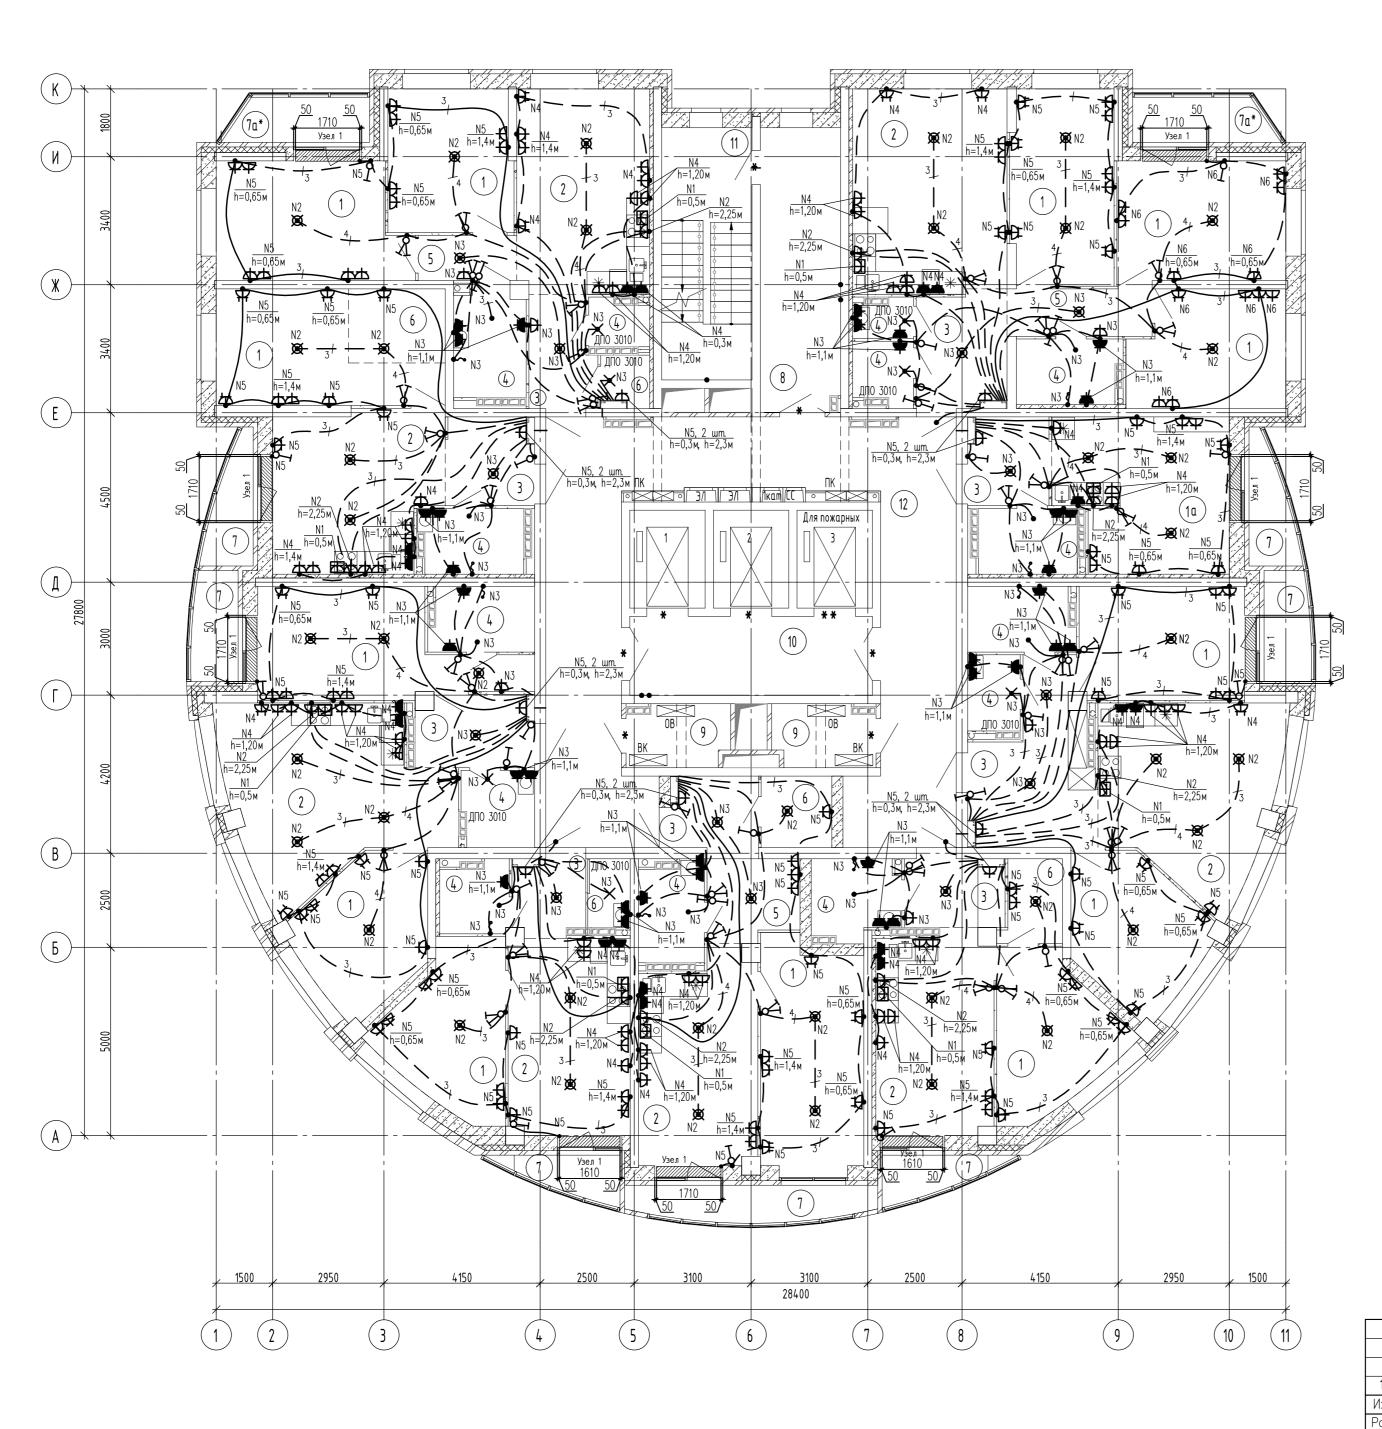


Номер поме- щения	Наименование	Площадь, м <sup>2</sup>	Кат. поме- щения
Помещен	ия квартир (на этаж)		
1	Жилая комната	178.75	
1α	Общая жилая комната с зоной кухни	18.41	
2	Кухня	157.78	
3	Прихожая	54.13	
4	Санузел	52.42	
4a	Постирочная	1.55	
5	Коридор	13.05	
6	Гардеробная	15.70	
7	Лоджия	25.59	
7a*	Балкон	8.46	
		525.84	
Общедом	овые помещения		
8	Тамбур	15.98	
9	Техническое помещение	8.74	
10	Лифтовой холл	13.52	
11	Лестничная клетка Н2	16.08	
12	Коридор	62.29	
		116.61	
		642.45	

- 1. Электроосвещение и кабельные трассы в МОП жилого дома см. лист 43.
- 2. Для группы N1 во всех квартирах предусмотреть розетку (h=0,5) для подключения духового шкафа и вывод кабеля (h=0,5) для подключения варочной поверхности.
- 3. Над раковинами вывести кабель для подключения зеркала на высоте 1,5м от ур.ч.п. Оставить запас кабеля 0,5 метра.
- 4. Предусмотреть в c/у квартир без светильника вывод кабеля для дальнейшего подключения светильников, встраиваемых в натяжной потолок. Оставить запас кабеля 1,5 метра. В с/у квартир без натяжного потолка установить светильник ДПО 3010 (согласно планов) на h=2500 метра.

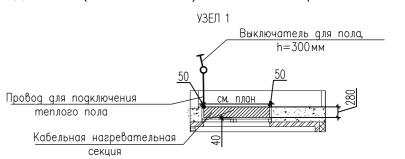


- 1. Нагревательные секции укладывать в стяжку пола в местах указанных на схеме при соблюдении размеров. Шаг укладки 0.07м.
  2. Монтажные провода нагревательных секций пола прокладывать в соответствующих закладных трубах в стяжке пола и по стенам в штрабах
- 3. Датчики температуры установлены непосредственно в нагревательной секции. Подклюсение производить согласно инструкций по установке "Теплого пола".

						АПУ. 074—01—ЭЛ			
						Застройка по ул. Просторной—Павлодарской в Чкаловском районе			
1	_	Зам.	262.2-19	hos	07.20	г. Екатеринбурга. Жилой дом со встроенно—пристроенными помещениями			
/Ізм.	Кол. уч.	Лист	Ngoĸ.	Подпись	Дата	общественного назначения N8			
разро	зраб. Кокоулин		ЛИН	GOS	02.20	Cmag		Лист	Листов
Тров	ерил Каткова			02.20	27—этажный жилой дом	P	31		
лав.	cneų.	Бодро	ова	Top	02.20		Г	JI	
Н. кон	mp.	Кокоу	ЛИН	hos	02.20	План 8—9 этажа. Расположение электрических сетей.	АТОМСТРОЙКОМПЛЕКС		

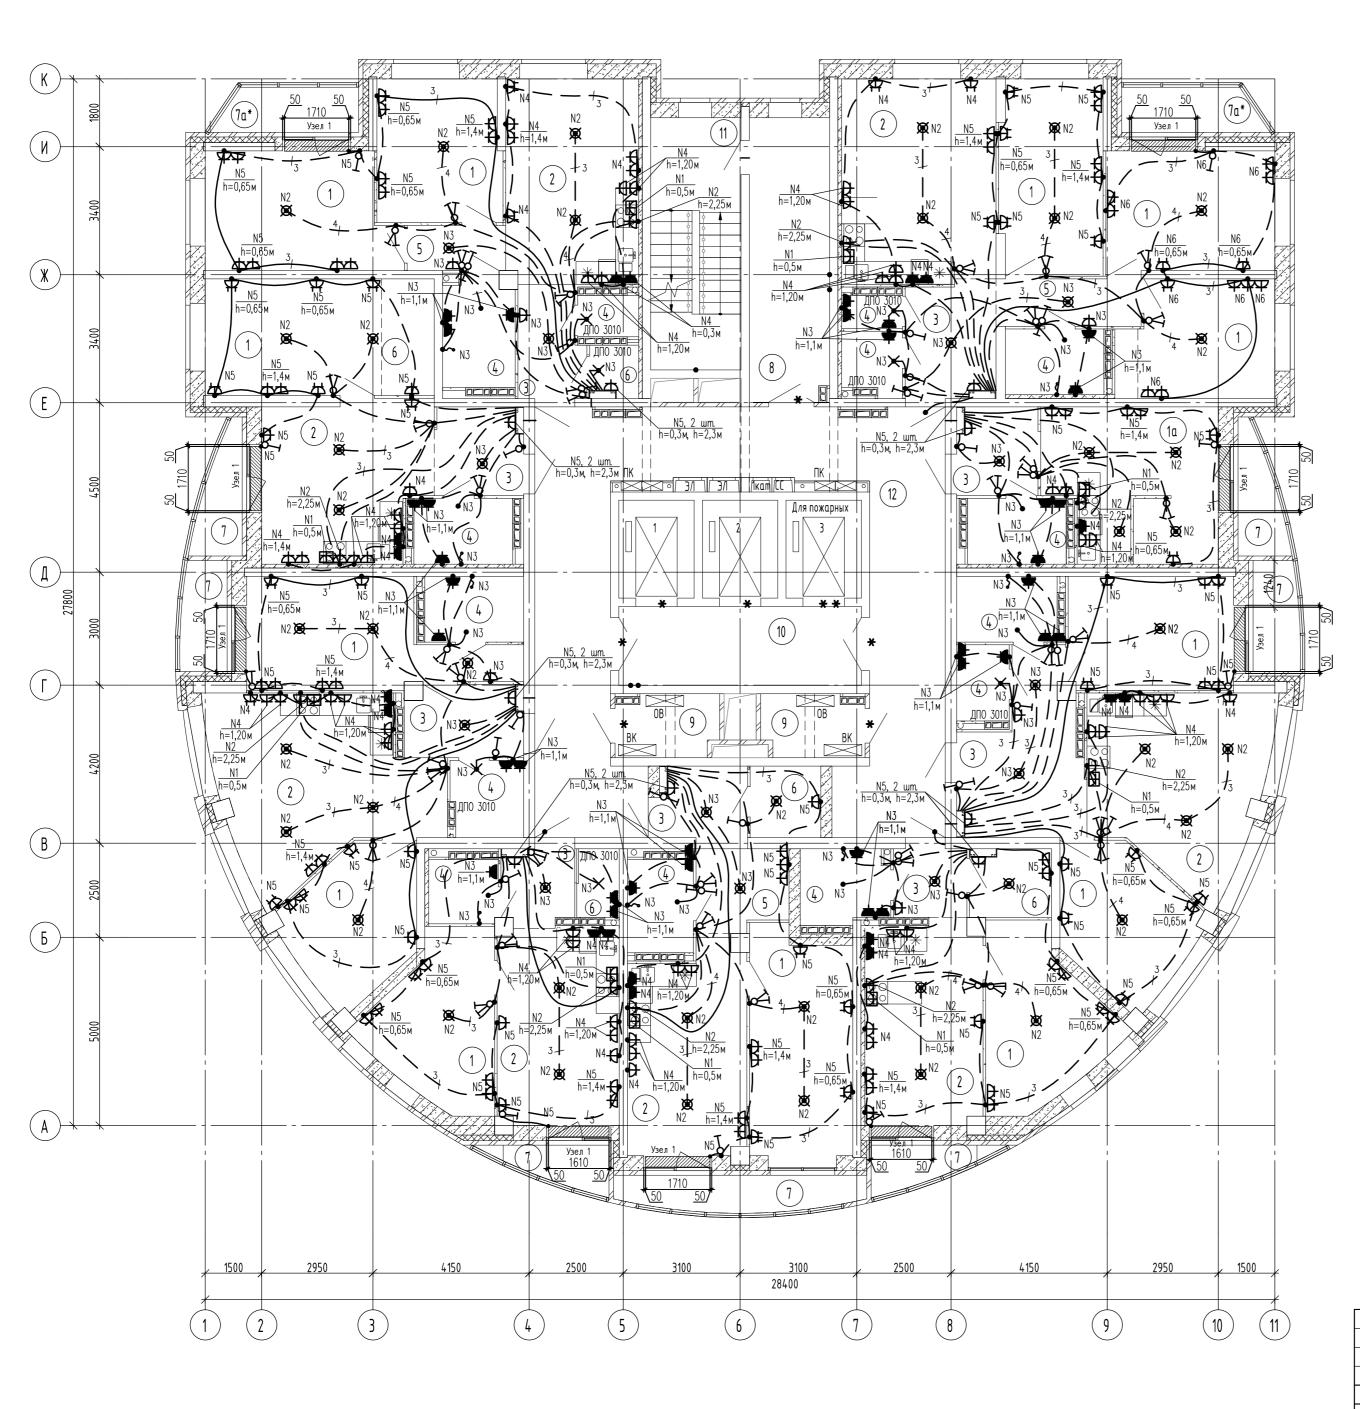


	Siterina Radan Horica		
Номер поме- щения	Наименование	Площадь, м <sup>2</sup>	Кат. поме- щения
Помещен	ия квартир (на этаж)		
1	Жилая комната	178.75	
1α	Общая жилая комната с зоной кухни	18.41	
2	Кухня	157.78	
3	Прихожая	54.13	
4	Санузел	52.42	
4a	Постирочная	1.55	
5	Коридор	13.05	
6	Гардеробная	15.70	
7	Лоджия	25.59	
7a*	Балкон	8.46	
		525.84	
Общедом	овые помещения		
8	Тамбур	15.98	
9	Техническое помещение	8.74	
10	Лифтовой холл	13.52	
11	Лестничная клетка Н2	16.08	
12	Коридор	62.29	
		116.61	
		642.45	

- 1. Электроосвещение и кабельные трассы в МОП жилого дома см. лист 43.
- 2. Для группы N1 во всех квартирах предусмотреть розетку (h=0,5) для подключения духового шкафа и вывод кабеля (h=0,5) для подключения варочной поверхности.
- 3. Над раковинами вывести кабель для подключения зеркала на высоте 1,5м от ур. ч. п. Оставить запас кабеля 0,5 метра.
- 4. Предусмотреть в с/у квартир без светильника вывод кабеля для дальнейшего подключения светильников, встраиваемых в натяжной потолок. Оставить запас кабеля 1,5 метра. В с/у квартир без натяжного потолка установить светильник ДПО 3010 (согласно планов) на h=2500 метра.

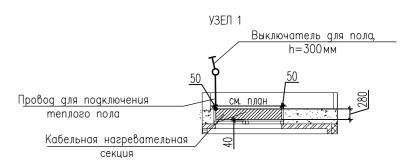


- 1. Нагревательные секции укладывать в стяжку пола в местах указанных на схеме при соблюдении размеров. Шаг укладки 0.07м.
  2. Монтажные провода нагревательных секций пола прокладывать в соответствующих закладных трубах в стяжке пола и по стенам в штрабах
- 3. Датчики температуры установлены непосредственно в нагревательной секции. Подклюсение производить согласно инструкций по установке

						АПУ.074-01-ЭЛ			
						Застройка по ул. Просторной—Павлодарской в Чкаловском районе			
1	_	Зам.	262.2-19	hos	07.20	г. Екатеринбурга. Жилой дом со встроенно – пристроенными помещениями			
Изм.	Кол. уч.	Лист	N док	Подпись	Дата	общественного назначения N8			
_ '. '		Кокоу	лин	Gos	02.20		Стадия	Лист	Листов
Прове	ерил	Катк	ова		02.20	27—этажный жилой дом	D	32	
Глав.	cneų.	Бодро	ова	Th	02.20		Г	JZ	
						План 10—11 этажа. Расположение			- A II IA G
		пр. Кокоулин		hos	02.20	План 10—11 этажа. Расположение электрических сетей.			МПЛЕКС —

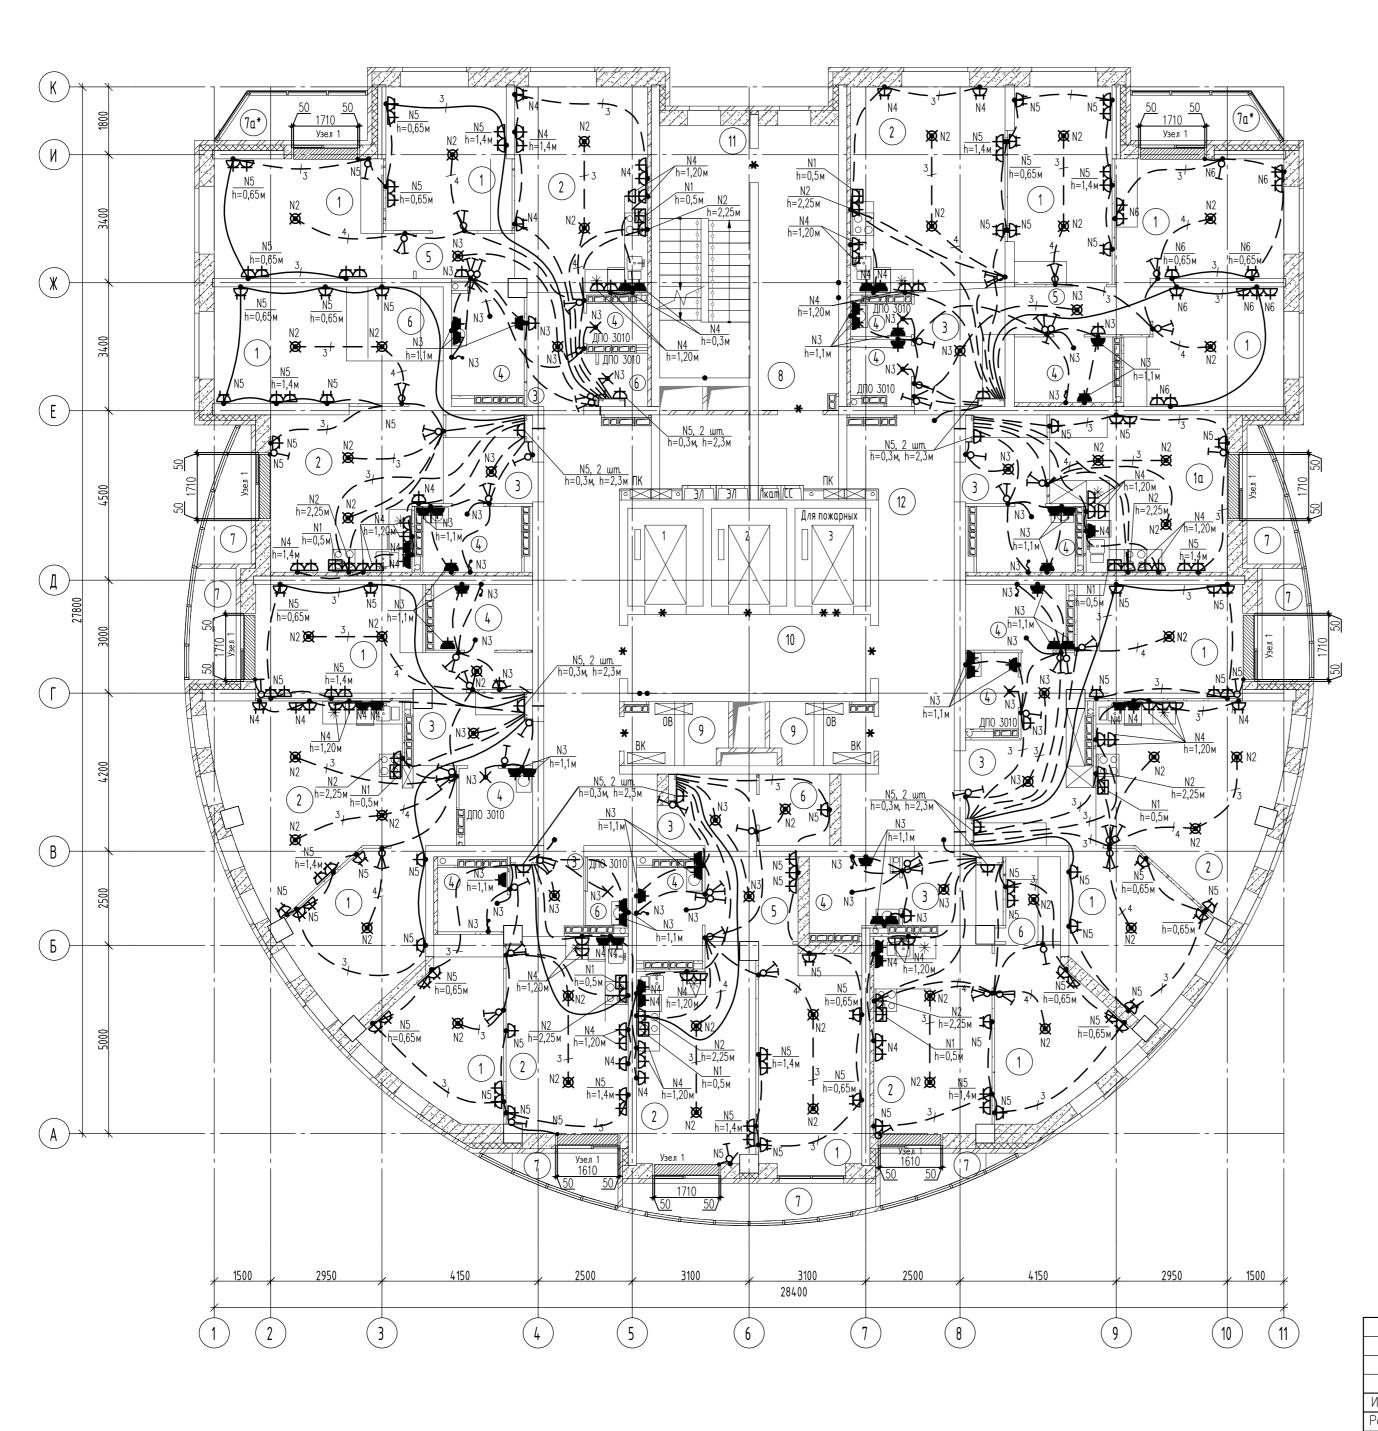


	Siterina Radan Horica		
Номер поме- щения	Наименование	Площадь, м <sup>2</sup>	Кат. поме- щения
Помещен	ия квартир (на этаж)		
1	Жилая комната	178.75	
1α	Общая жилая комната с зоной кухни	18.41	
2	Кухня	157.78	
3	Прихожая	54.13	
4	Санузел	52.42	
4a	Постирочная	1.55	
5	Коридор	13.05	
6	Гардеробная	15.70	
7	Лоджия	25.59	
7a*	Балкон	8.46	
		525.84	
Общедом	овые помещения		
8	Тамбур	15.98	
9	Техническое помещение	8.74	
10	Лифтовой холл	13.52	
11	Лестничная клетка Н2	16.08	
12	Коридор	62.29	
		116.61	
		642.45	

- 1. Электроосвещение и кабельные трассы в МОП жилого дома см. лист 43.
- 2. Для группы N1 во всех квартирах предусмотреть розетку (h=0,5) для подключения духового шкафа и вывод кабеля (h=0,5) для подключения варочной поверхности.
- 3. Над раковинами вывести кабель для подключения зеркала на высоте 1,5м от ур. ч. п. Оставить запас кабеля 0,5 метра.
- 4. Предусмотреть в с/у квартир без светильника вывод кабеля для дальнейшего подключения светильников, встраиваемых в натяжной потолок. Оставить запас кабеля 1,5 метра. В с/у квартир без натяжного потолка установить светильник ДПО 3010 (согласно планов) на h=2500 метра.

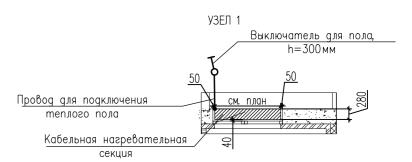


- 1. Нагревательные секции укладывать в стяжку пола в местах указанных на схеме при соблюдении размеров. Шаг укладки 0.07м.
  2. Монтажные провода нагревательных секций пола прокладывать в соответствующих закладных трубах в стяжке пола и по стенам в штрабах
- 3. Датчики температуры установлены непосредственно в нагревательной секции. Подклюсение производить согласно инструкций по установке

						АПУ.074-01-ЭЛ					
						Застройка по ул. Просторной—Павлодарской в Чкаловском районе					
1	_	Зам.	262.2-19	hos	07.20	г. Екатеринбурга. Жилой дом со встроенно	Екатеринбурга. Жилой дом со встроенно—пристроенными помещениями				
Изм.	Кол. уч.	Лист	N док	Подпись	Дата	общественного назначения N8					
⊃азро	ıб.	Кокоу	лин	GOS	02.20		Стадия	Лист	Листов		
Прове	ерил	Катк	ова		02.20	27—этажный жилой дом	Р	33			
лав.	cneų.			Top	02.20		'	55			
	·					План 12—13 этажа. Расположение		KOBLOE	7		
Н. кон	mp.	Кокоул	пин	hos	02.20	электрических сетей.		ао корпорация ЧТОМСТРОЙКОМПЛЕКО			

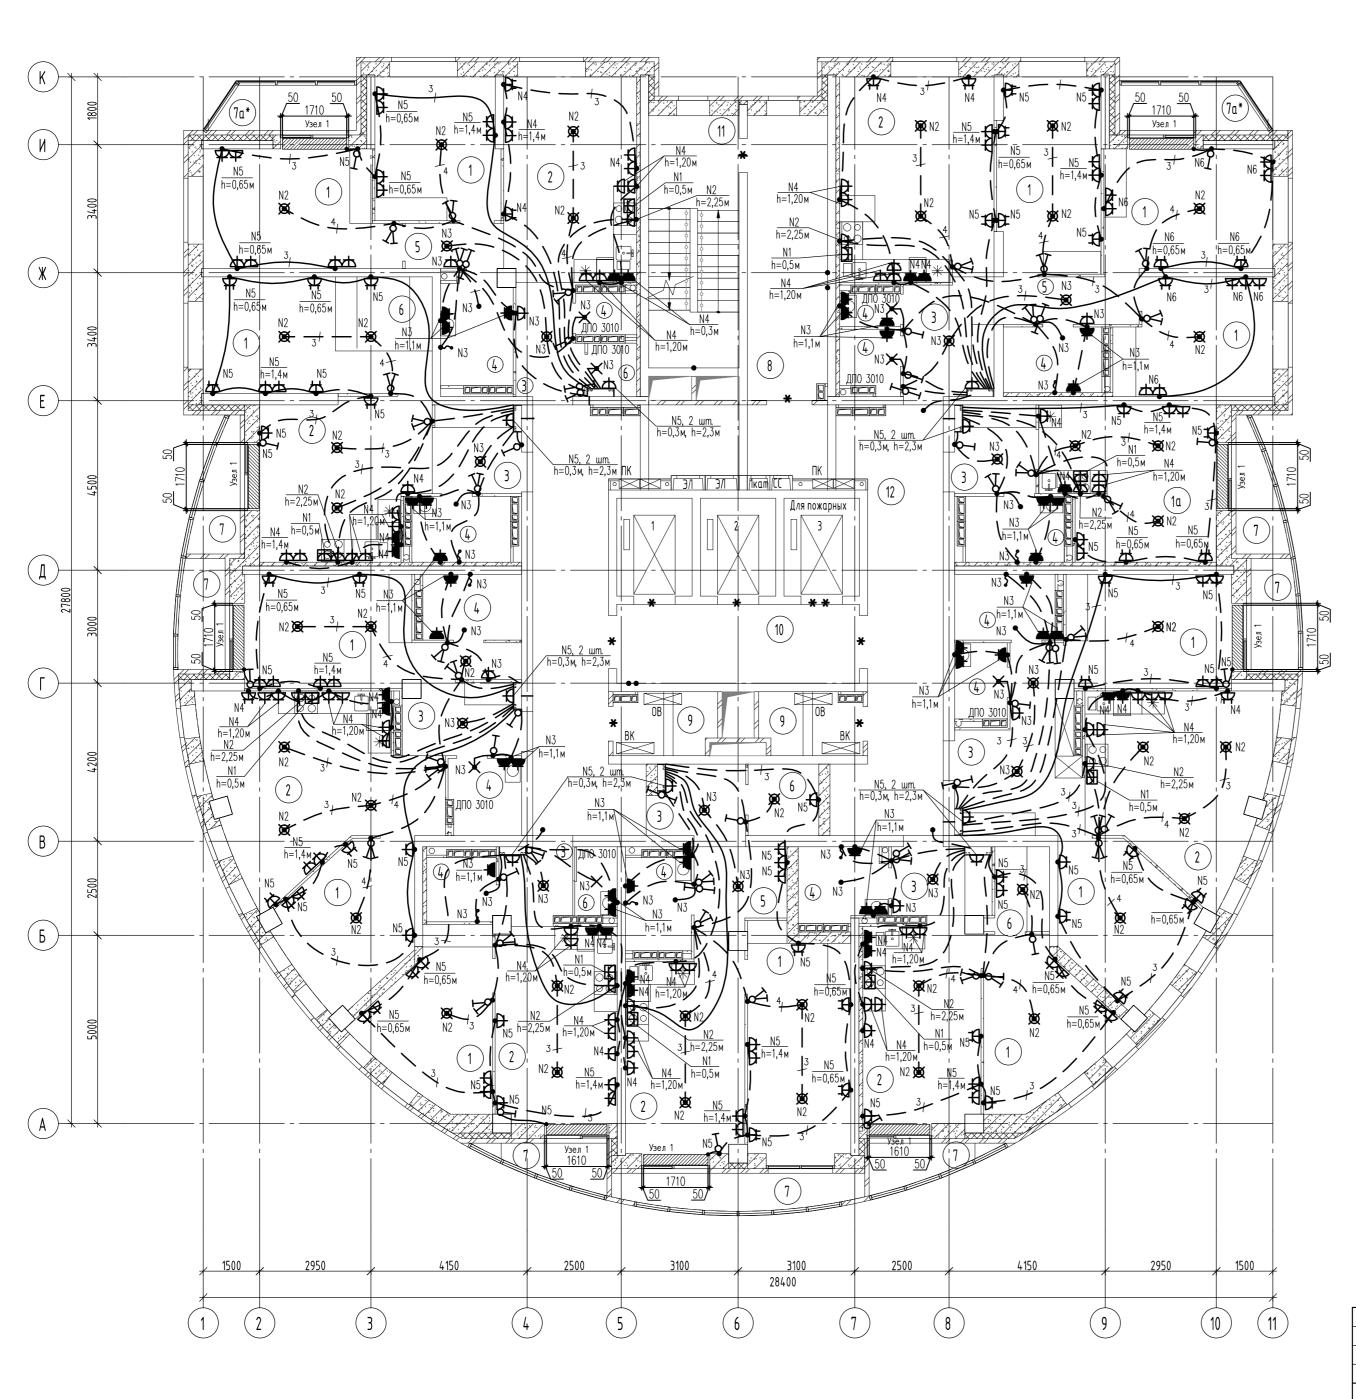


	אנוואטאנעקטא ווטאפשפ	.1100	
Номер поме- щения	Наименование	Площадь, м <sup>2</sup>	Кат. поме- щения
Помещен	ия квартир (на этаж)	,	
1	Жилая комната	178.75	
1a	Общая жилая комната с зоной кухни	18.41	
2	Кухня	157.78	
3	Прихожая	54.13	
4	Санузел	52.42	
4a	Постирочная	1.55	
5	Коридор	13.05	
6	Гардеробная	15.70	
7	Лоджия	25.59	
7a*	Балкон	8.46	
		525.84	
Общедом	овые помещения		
8	Тамбур	15.98	
9	Техническое помещение	8.74	
10	Лифтовой холл	13.52	
11	Лестничная клетка Н2	16.08	
12	Коридор	62.29	
		116.61	
		642.45	

- 1. Электроосвещение и кабельные трассы в МОП жилого дома см. лист 43.
- 2. Для группы N1 во всех квартирах предусмотреть розетку (h=0,5) для подключения духового шкафа и вывод кабеля (h=0,5) для подключения варочной поверхности.
- 3. Над раковинами вывести кабель для подключения зеркала на высоте 1,5м от ур. ч. п. Оставить запас кабеля 0,5 метра.
- 4. Предусмотреть в с/у квартир без светильника вывод кабеля для дальнейшего подключения светильников, встраиваемых в натяжной потолок. Оставить запас кабеля 1,5 метра. В с/у квартир без натяжного потолка установить светильник ДПО 3010 (согласно планов) на h=2500 метра.

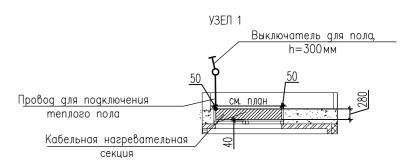


- 1. Нагревательные секции укладывать в стяжку пола в местах указанных на схеме при соблюдении размеров. Шаг укладки 0.07м.
  2. Монтажные провода нагревательных секций пола прокладывать в соответствующих закладных трубах в стяжке пола и по стенам в штрабах
- 3. Датчики температуры установлены непосредственно в нагревательной секции. Подклюсение производить согласно инструкций по установке

						АПУ. 074—01—ЭЛ			
						Застройка по ул. Просторной—Павлода	рской в Ч	каловском	районе
1	_	Зам.	262.2-19	hos	07.20	г. Екатеринбурга. Жилой дом со встроенно	- npucmpo	енными n	омещениями
Изм.	Кол. уч.	Лист	N док.	Подпись	Дата	общественного назначения N8			
Разраб.		Кокоулин		Gos	02.20		Стадия	Лист	Листов
Пров	ерил	Катк	ова	land	02.20	27—этажный жилой дом	D	34	
Глав.	cneų.	Бодро	ова	Th	02.20		Г	54	
						План 14 этажа. Расположение	4.0	корпог	7 A II M 9
Н. контр.		Кокоулин		hos	02.20	электрических сетей.			мплёкс (Д

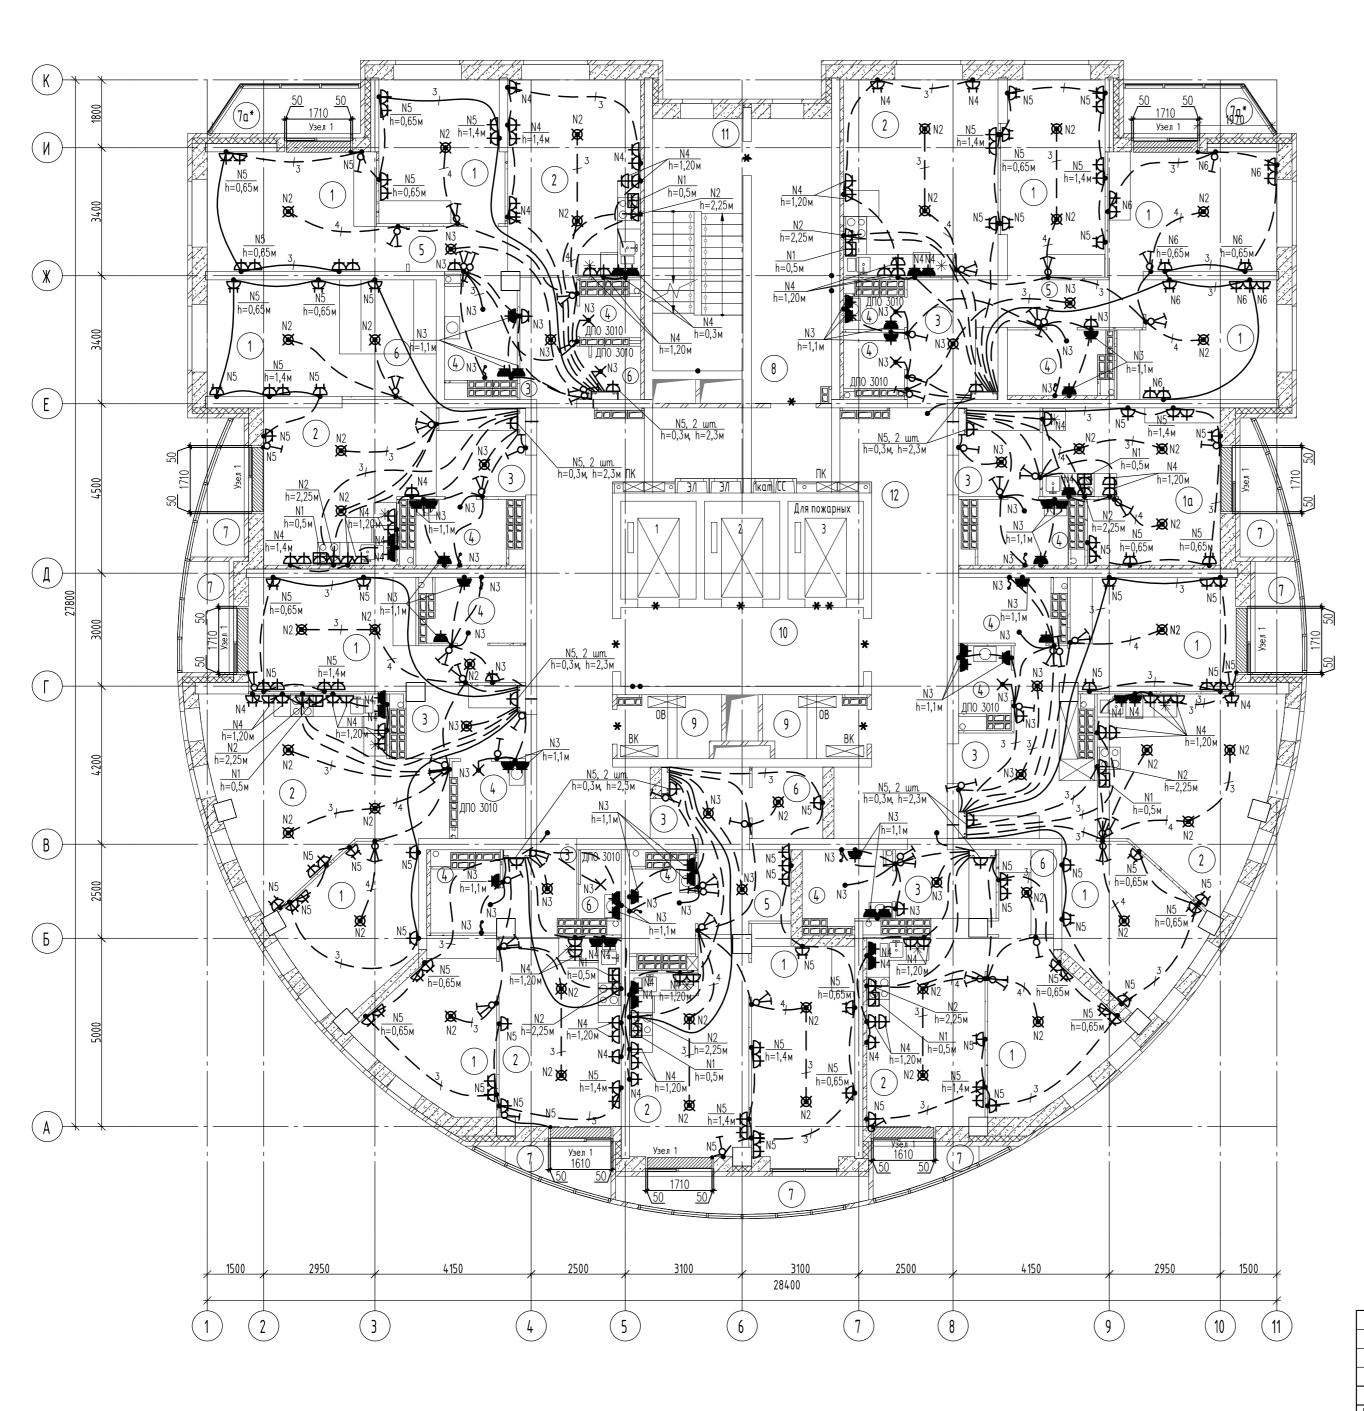


	Sitemanaday nonedi		
Номер поме- щения	Наименование	Площадь, м <sup>2</sup>	Кат. поме- щения
Помещен	ия квартир (на этаж)		
1	Жилая комната	178.75	
1a	Общая жилая комната с зоной кухни	18.41	
2	Кухня	157.78	
3	Прихожая	54.13	
4	Санузел	52.42	
4a	Постирочная	1.55	
5	Коридор	13.05	
6	Гардеробная	15.70	
7	Лоджия	25.59	
7a*	Балкон	8.46	
		525.84	
Общедом	овые помещения		
8	Тамбур	15.98	
9	Техническое помещение	8.74	
10	Лифтовой холл	13.52	
11	Лестничная клетка Н2	16.08	
12	Коридор	62.29	
		116.61	
		642.45	

- 1. Электроосвещение и кабельные трассы в МОП жилого дома см. лист 43.
- 2. Для группы N1 во всех квартирах предусмотреть розетку (h=0,5) для подключения духового шкафа и вывод кабеля (h=0,5) для подключения варочной поверхности.
- 3. Над раковинами вывести кабель для подключения зеркала на высоте 1,5м от ур. ч. п. Оставить запас кабеля 0,5 метра.
- 4. Предусмотреть в с/у квартир без светильника вывод кабеля для дальнейшего подключения светильников, встраиваемых в натяжной потолок. Оставить запас кабеля 1,5 метра. В с/у квартир без натяжного потолка установить светильник ДПО 3010 (согласно планов) на h=2500 метра.

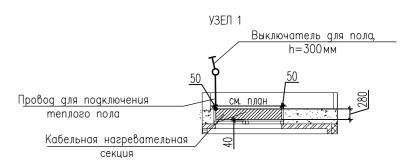


- 1. Нагревательные секции укладывать в стяжку пола в местах указанных на схеме при соблюдении размеров. Шаг укладки 0.07м.
  2. Монтажные провода нагревательных секций пола прокладывать в соответствующих закладных трубах в стяжке пола и по стенам в штрабах
- 3. Датчики температуры установлены непосредственно в нагревательной секции. Подклюсение производить согласно инструкций по установке "Теплого пола".

						АПУ.074—01—ЭЛ			
				_		Застройка по ул. Просторной—Павлода	рской в Ч	каловском	районе
1	_	Зам.	262.2-19	hos	07.20	г. Екатеринбурга. Жилой дом со встроенно	- npucmpo	енными п	омещениями
Изм.	Кол. уч.	Лист	Nдок	Подпись	Дата	общественного назначения N8			
Разраб.		Кокоулин		hos	02.20		Стадия	Лист	Листов
Прове	ерил	Катк	ова	land	02.20	27—этажный жилой дом	Þ	Лист         Листов           35	
Глав.	cneų.	Бодро	ова	Pop	02.20		Г	55	
						План 15 этажа. Расположение		K 0 D D 0 D	A II IA G
Н. кон	mp.	Кокоулин		hos	02.20	электрических сетей.	ATOMCTPONKO		

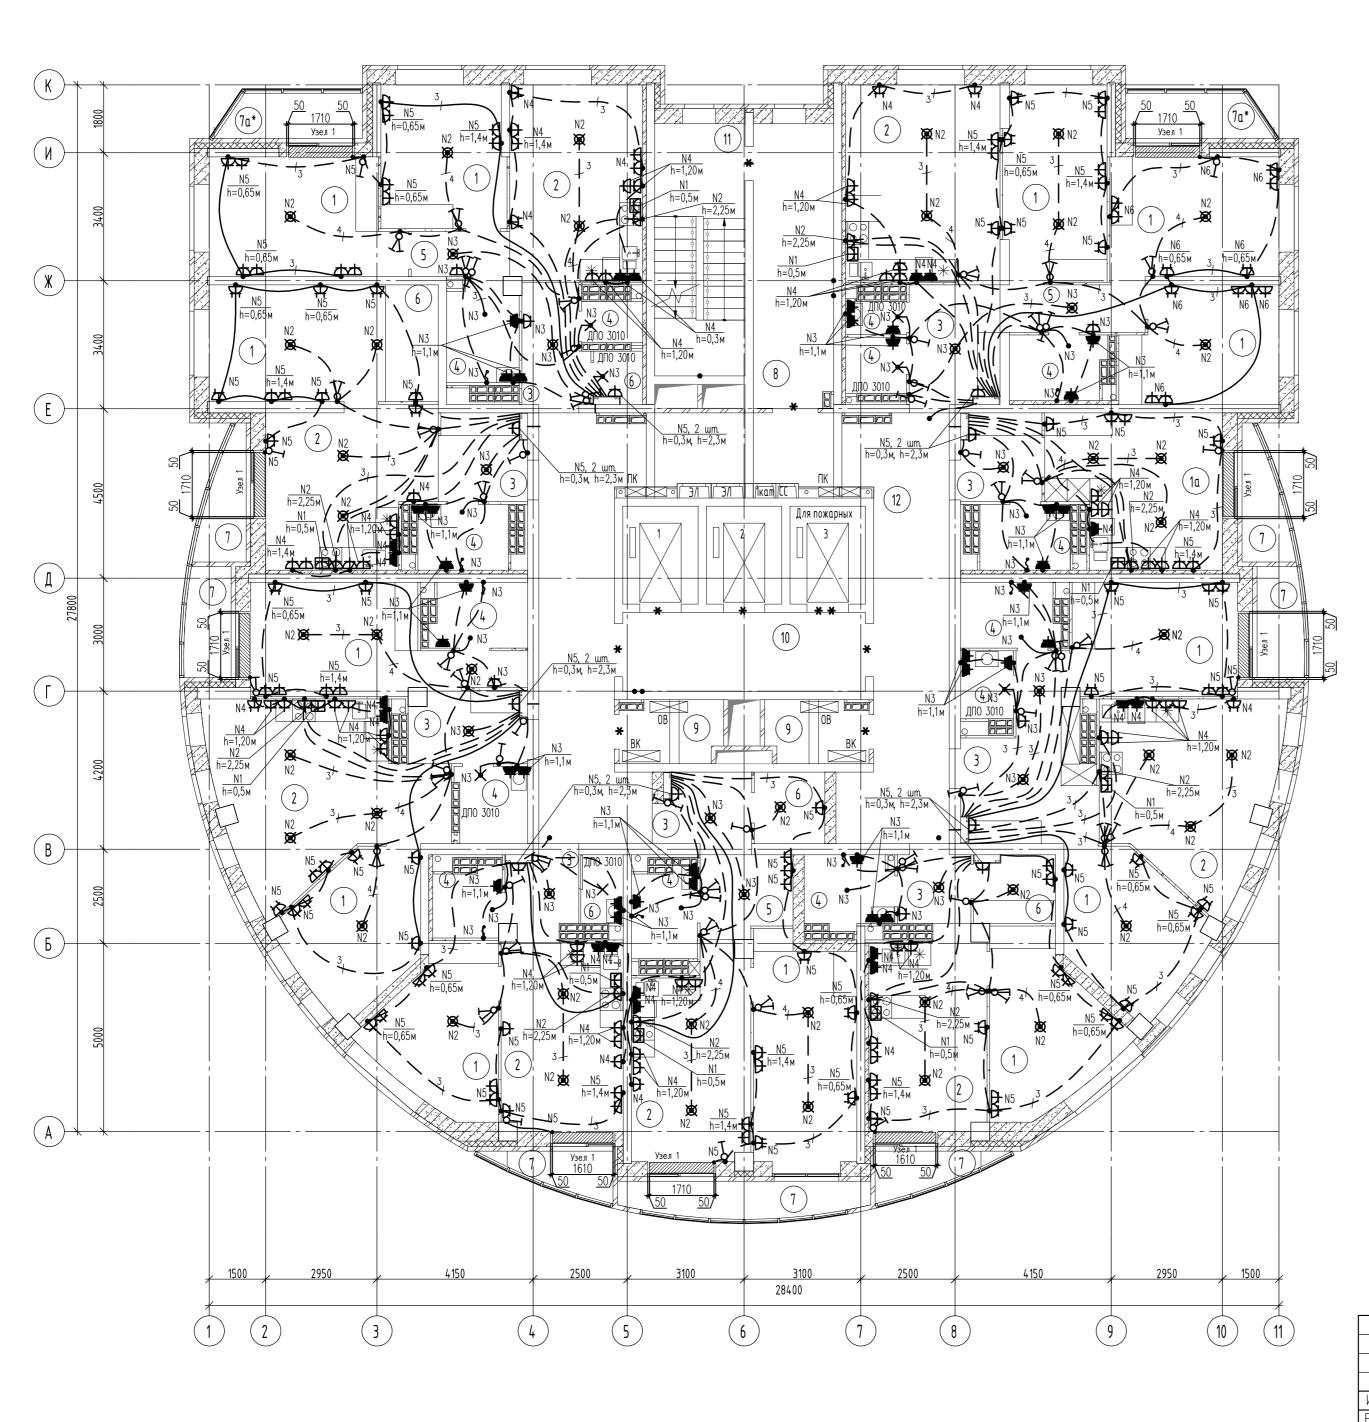


	Skennakadan nonedenaa	<u> </u>	
Номер поме- щения	Наименование	Площадь, м <sup>2</sup>	Кат. поме- щения
Помещени	я квартир (на этаж)		
1	Жилая комната	178.75	
1α	Общая жилая комната с зоной кухни	18.41	
2	Кухня	157.78	
3	Прихожая	54.13	
4	Санузел	52.42	
4a	Постирочная	1.55	
5	Коридор	13.05	
6	Гардеробная	15.70	
7	лоджия	25.59	
7a*	Балкон	8.46	
		525.84	
Общедомо	вые помещения		
8	Тамбур	15.98	
9	Техническое помещение	8.74	
10	Лифтовой холл	13.52	
11	Лестничная клетка Н2	16.08	
12	Коридор	62.29	
		116.61	
		642.45	

- 1. Электроосвещение и кабельные трассы в МОП жилого дома см. лист 43.
- 2. Для группы N1 во всех квартирах предусмотреть розетку (h=0,5) для подключения духового шкафа и вывод кабеля (h=0,5) для подключения варочной поверхности.
- 3. Над раковинами вывести кабель для подключения зеркала на высоте 1,5м от ур.ч.п. Оставить запас кабеля 0,5 метра.
- 4. Предусмотреть в c/у квартир без светильника вывод кабеля для дальнейшего подключения светильников, встраиваемых в натяжной потолок. Оставить запас кабеля 1,5 метра. В с/у квартир без натяжного потолка установить светильник ДПО 3010 (согласно планов) на h=2500 метра.

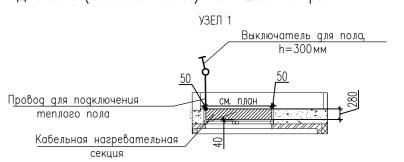


- 1. Нагревательные секции укладывать в стяжку пола в местах указанных на схеме при соблюдении размеров. Шаг укладки 0.07м.
  2. Монтажные провода нагревательных секций пола прокладывать в соответствующих закладных трубах в стяжке пола и по стенам в штрабах
- 3. Датчики температуры установлены непосредственно в нагревательной секции. Подклюсение производить согласно инструкций по установке "Теплого пола".

						АПУ.074—01—ЭЛ					
				_		Застройка по ул. Просторной—Павлодарской в Чкаловском районе					
1	_	Зам.	262.2-19	hos	07.20	г. Екатеринбурга. Жилой дом со встроенно	Екатеринбурга. Жилой дом со встроенно—пристроенными помещениями				
Изм.	Кол. уч.	Лист	Ngoĸ.	Подпись	Дата	общественного назначения N8					
Разраб.		Кокоу	лин	has	02.20		Стадия Лист Лист		Листов		
Прове	ерил	Катк	ова	land	02.20	27—этажный жилой дом	Р	36			
Глав.	cneų.	Бодро	ова	Top	02.20			50			
	·					План 16-17 этажа. Расположение		KOPHOP	- A II M 9 7		
Н. контр.		Кокоулин		hos	02.20	электрических сетей.	ATOMCTPONKOMI.				

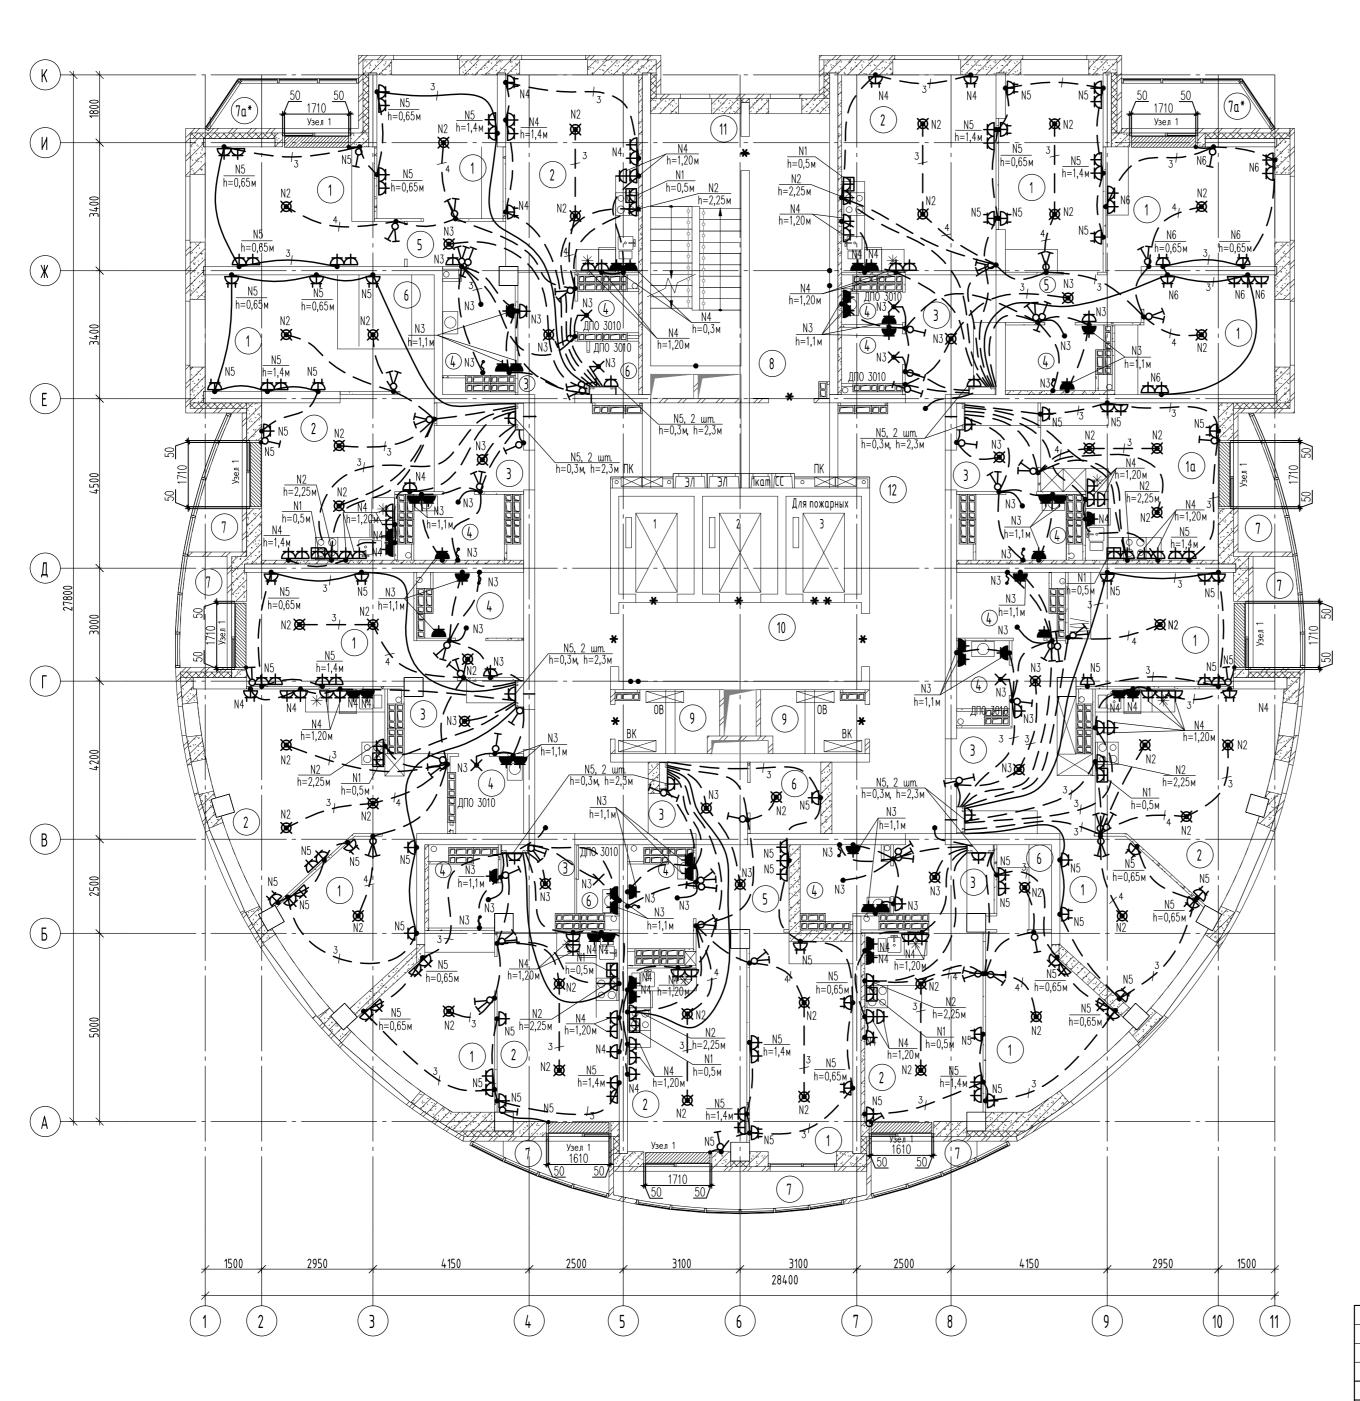


	אנוואטאנעקטא ווטאפשפ	.1100	
Номер поме- щения	Наименование	Площадь, м <sup>2</sup>	Кат. поме- щения
Помещен	ия квартир (на этаж)	,	
1	Жилая комната	178.75	
1a	Общая жилая комната с зоной кухни	18.41	
2	Кухня	157.78	
3	Прихожая	54.13	
4	Санузел	52.42	
4a	Постирочная	1.55	
5	Коридор	13.05	
6	Гардеробная	15.70	
7	Лоджия	25.59	
7a*	Балкон	8.46	
		525.84	
Общедом	овые помещения		
8	Тамбур	15.98	
9	Техническое помещение	8.74	
10	Лифтовой холл	13.52	
11	Лестничная клетка Н2	16.08	
12	Коридор	62.29	
		116.61	
		642.45	

- 1. Электроосвещение и кабельные трассы в МОП жилого дома см. лист 43.
- 2. Для группы N1 во всех квартирах предусмотреть розетку (h=0,5) для подключения духового шкафа и вывод кабеля (h=0,5) для подключения варочной поверхности.
- 3. Над раковинами вывести кабель для подключения зеркала на высоте 1,5м от ур. ч. п. Оставить запас кабеля 0,5 метра.
- 4. Предусмотреть в с/у квартир без светильника вывод кабеля для дальнейшего подключения светильников, встраиваемых в натяжной потолок. Оставить запас кабеля 1,5 метра. В с/у квартир без натяжного потолка установить светильник ДПО 3010 (согласно планов) на h=2500 метра.

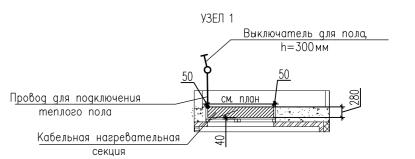


- 1. Нагревательные секции укладывать в стяжку пола в местах указанных на схеме при соблюдении размеров. Шаг укладки 0.07м.
  2. Монтажные провода нагревательных секций пола прокладывать в соответствующих закладных трубах в стяжке пола и по стенам в штрабах
- 3. Датчики температуры установлены непосредственно в нагревательной секции. Подклюсение производить согласно инструкций по установке

						АПУ.074—01—ЭЛ			
						Застройка по ул. Просторной—Павлодарской в Чкаловском районе			
1	_	Зам.	262.2-19	hos	07.20	г. Екатеринбурга. Жилой дом со встроенно—пристроенными помещениями			
Изм.	Кол. уч.	Лист	N док	Подпись	Дата	общественного назначения N8			
Разраб.		Кокоулин		GOS	02.20		Стадия	Лист	Листов
Пров	ерил	Катк	ова		02.20	27—этажный жилой дом	D	пристроенными помещения ения N8	
Глав.	cneų.	Бодро	ова	Top	02.20			3/	
						План 18-19 этажа. Расположение		K O D D O D	- A II IA G
Н. контр.		Кокоулин		hos	02.20	электрических сетей.			

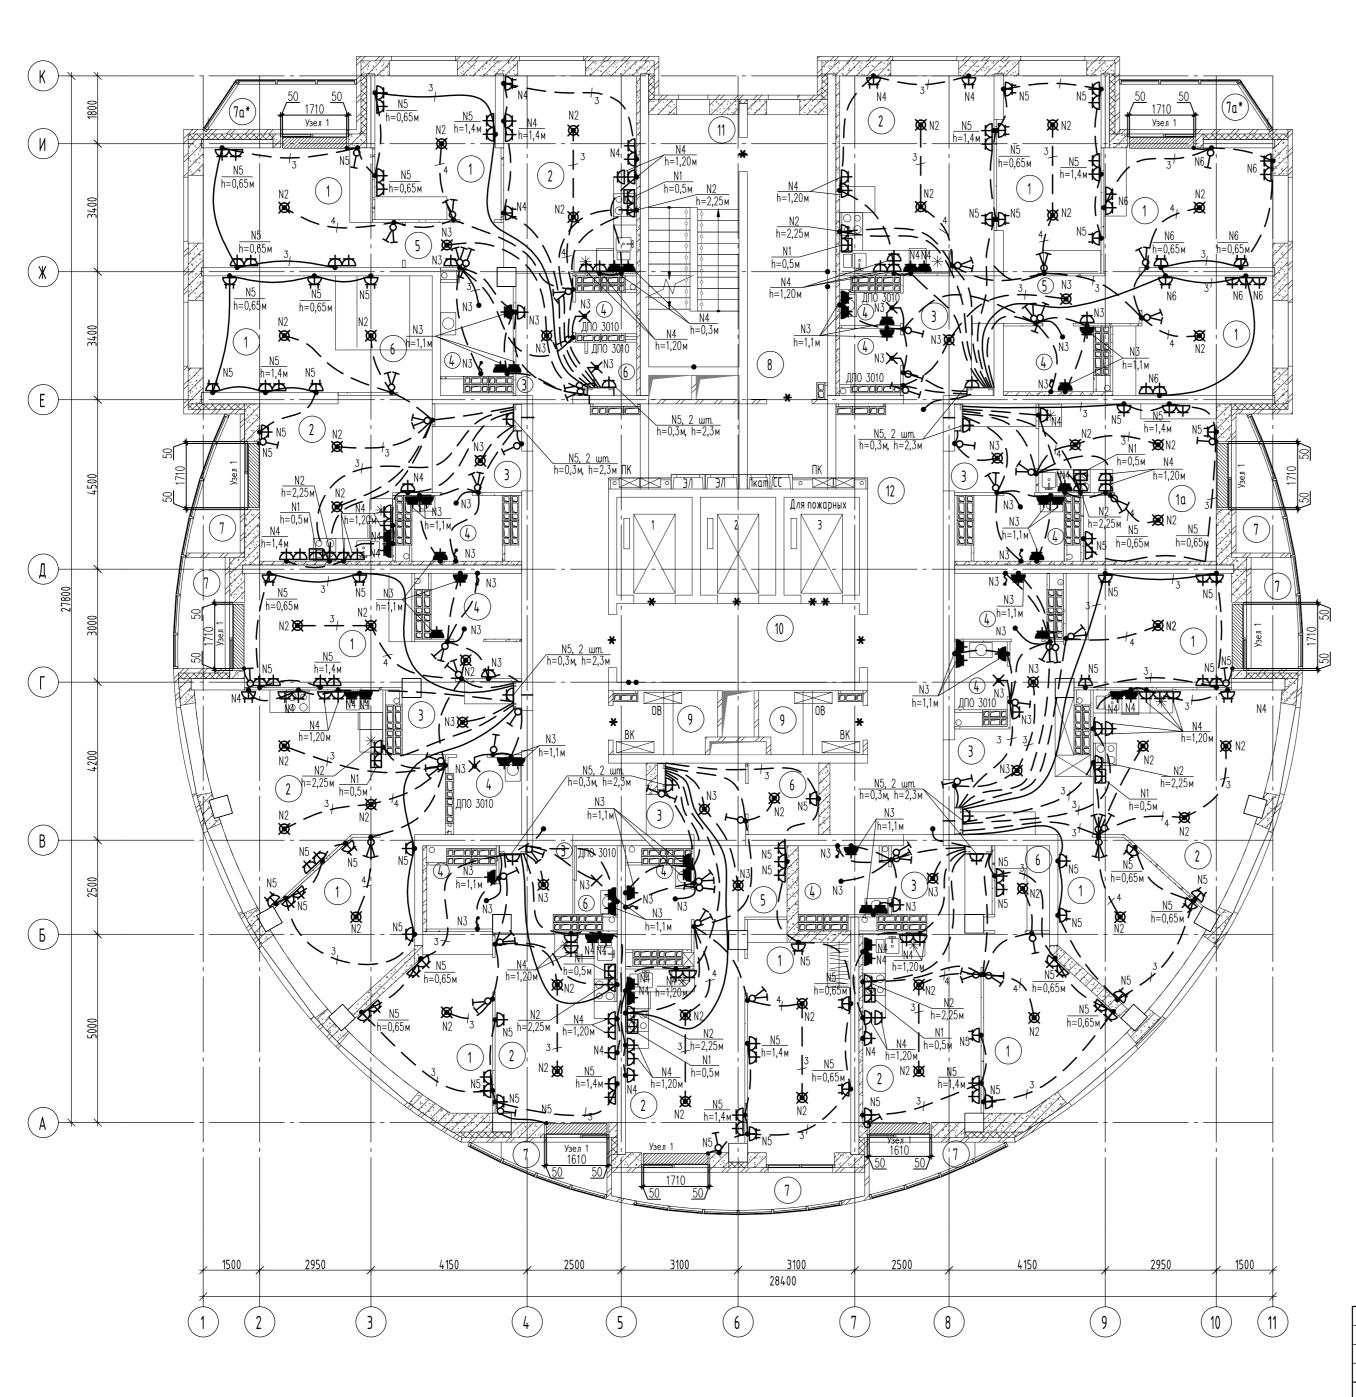


	אכוווומאמקטא ווטוופשפ	1100	_
Номер поме- щения	Наименование	Площадь, м <sup>2</sup>	Кат. поме- щения
Помещен	ия квартир (на этаж)		
1	Жилая комната	178.75	
1a	Общая жилая комната с зоной кухни	18.41	
2	Кухня	157.78	
3	Прихожая	54.13	
4	Санузел	52.42	
4a	Постирочная	1.55	
5	Коридор	13.05	
6	Гардеробная	15.70	
7	Лоджия	25.59	
7a*	Балкон	8.46	
		525.84	
Общедом	овые помещения		
8	Тамбур	15.98	
9	Техническое помещение	8.74	
10	Лифтовой холл	13.52	
11	Лестничная клетка H2	16.08	
12	Коридор	62.29	
		116.61	
		642.45	

- 1. Электроосвещение и кабельные трассы в МОП жилого дома см. лист 43.
- 2. Для группы N1 во всех квартирах предусмотреть розетку (h=0,5) для подключения духового шкафа и вывод кабеля (h=0,5) для подключения варочной поверхности.
- 3. Над раковинами вывести кабель для подключения зеркала на высоте 1,5м от ур. ч. п. Оставить запас кабеля 0,5 метра.
- 4. Предусмотреть в с/у квартир без светильника вывод кабеля для дальнейшего подключения светильников, встраиваемых в натяжной потолок. Оставить запас кабеля 1,5 метра. В с/у квартир без натяжного потолка установить светильник ДПО 3010 (согласно планов) на h=2500 метра.

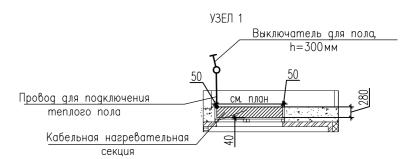


- 1. Нагревательные секции укладывать в стяжку пола в местах указанных на схеме при соблюдении размеров. Шаг укладки 0.07м.
  2. Монтажные провода нагревательных секций пола прокладывать в соответствующих закладных трубах в стяжке пола и по стенам в штрабах
- 3. Датчики температуры установлены непосредственно в нагревательной секции. Подклюсение производить согласно инструкций по установке "Теплого пола".

						АПУ.074—01—ЭЛ				
						Застройка по ул. Просторной–Павлода				
1	_	Зам.	262.2-19	hos	07.20	г. Екатеринбурга. Жилой дом со встроенно	г. Екатеринбурга. Жилой дом со встроенно—пристроенными помещениями			
Изм.	Кол. уч.	Лист	N док.	Подпись	Дата	общественного назначения N8				
Разраб.		Кокоулин		GOS	02.20		Стадия	Лист	Листов	
Пров	ерил	Катк		land	02.20	27—этажный жилой дом	D	38		
Глав.	cneų.	Бодро	ова	Top	02.20		Γ	50		
						П 20 21 В		корпог	2 4 11 14 5	
Н. контр.		Кокоулин		hos	02.20	План 20—21 этажа. Расположение электрических сетей.	1 1	_	МПЛЕКС —	

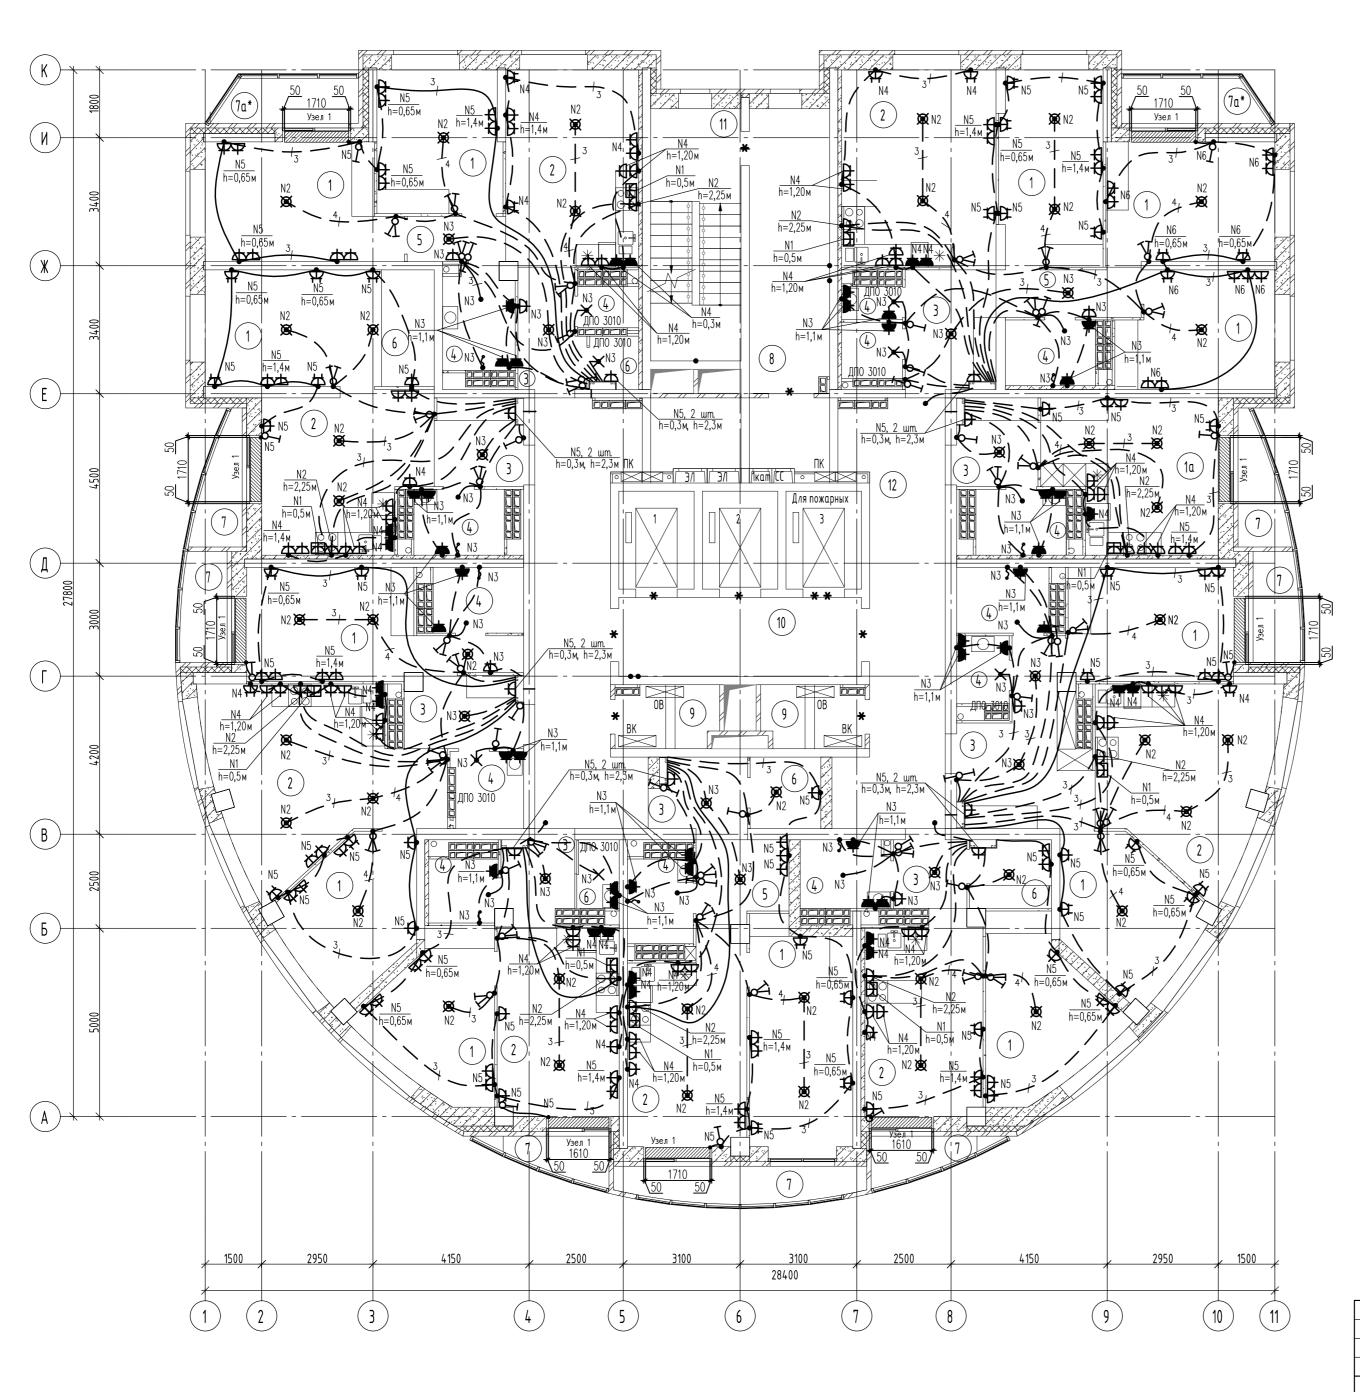


	אנוווומאמקטא ווטוופשי	СПОО	
Номер поме- щения	Наименование	M <sup>-</sup>	Кат. поме- щения
Помещен	ия квартир (на этаж)		
1	Жилая комната	178.75	
1α	Общая жилая комната с зоной кухни	18.41	
2	Кухня	157.78	
3	Прихожая	54.13	
4	Санузел	52.42	
4a	Постирочная	1.55	
5	Коридор	13.05	
6	Гардеробная	15.70	
7	Лоджия	25.59	
7a*	Балкон	8.46	
		525.84	
Общедом	овые помещения		
8	Тамбур	15.98	
9	Техническое помещение	8.74	
10	Лифтовой холл	13.52	
11	Лестничная клетка Н2	16.08	
12	Коридор	62.29	
		116.61	
		642.45	

- 1. Электроосвещение и кабельные трассы в МОП жилого дома см. лист 43.
- 2. Для группы N1 во всех квартирах предусмотреть розетку (h=0,5) для подключения духового шкафа и вывод кабеля (h=0,5) для подключения варочной поверхности.
- 3. Над раковинами вывести кабель для подключения зеркала на высоте 1,5м от ур. ч. п. Оставить запас кабеля 0,5 метра.
- 4. Предусмотреть в с/у квартир без светильника вывод кабеля для дальнейшего подключения светильников, встраиваемых в натяжной потолок. Оставить запас кабеля 1,5 метра. В с/у квартир без натяжного потолка установить светильник ДПО 3010 (согласно планов) на h=2500 метра.

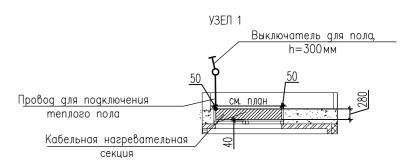


- 1. Нагревательные секции укладывать в стяжку пола в местах указанных на схеме при соблюдении размеров. Шаг укладки 0.07м.
  2. Монтажные провода нагревательных секций пола прокладывать в соответствующих закладных трубах в стяжке пола и по стенам в штрабах
- 3. Датчики температуры установлены непосредственно в нагревательной секции. Подклюсение производить согласно инструкций по установке "Теплого пола".

						АПУ.074—01—ЭЛ					
						Застройка по ул. Просторной—Павлодарской в Чкаловском районе					
1	_	Зам.	262.2-19	hos	07.20	г. Екатеринбурга. Жилой дом со встроенно—пристроенными помещениями					
Изм.	Кол. уч.	Лист	N док.	Подпись	Дата	общественного назначения N8					
Разраб.		Кокоулин		GOS	02.20		Стадия	Лист	Листов		
Проверил		Каткова			02.20	27—этажный жилой дом	D	39			
Глав.	cneų.	Бодрова		Top	02.20		Г	29			
						План 22—23 этажа. Расположение		K O D D O D			
Н. контр.		Кокоулин		hos	02.20	электрических сетей.	АТОМСТРОЙКОМ				

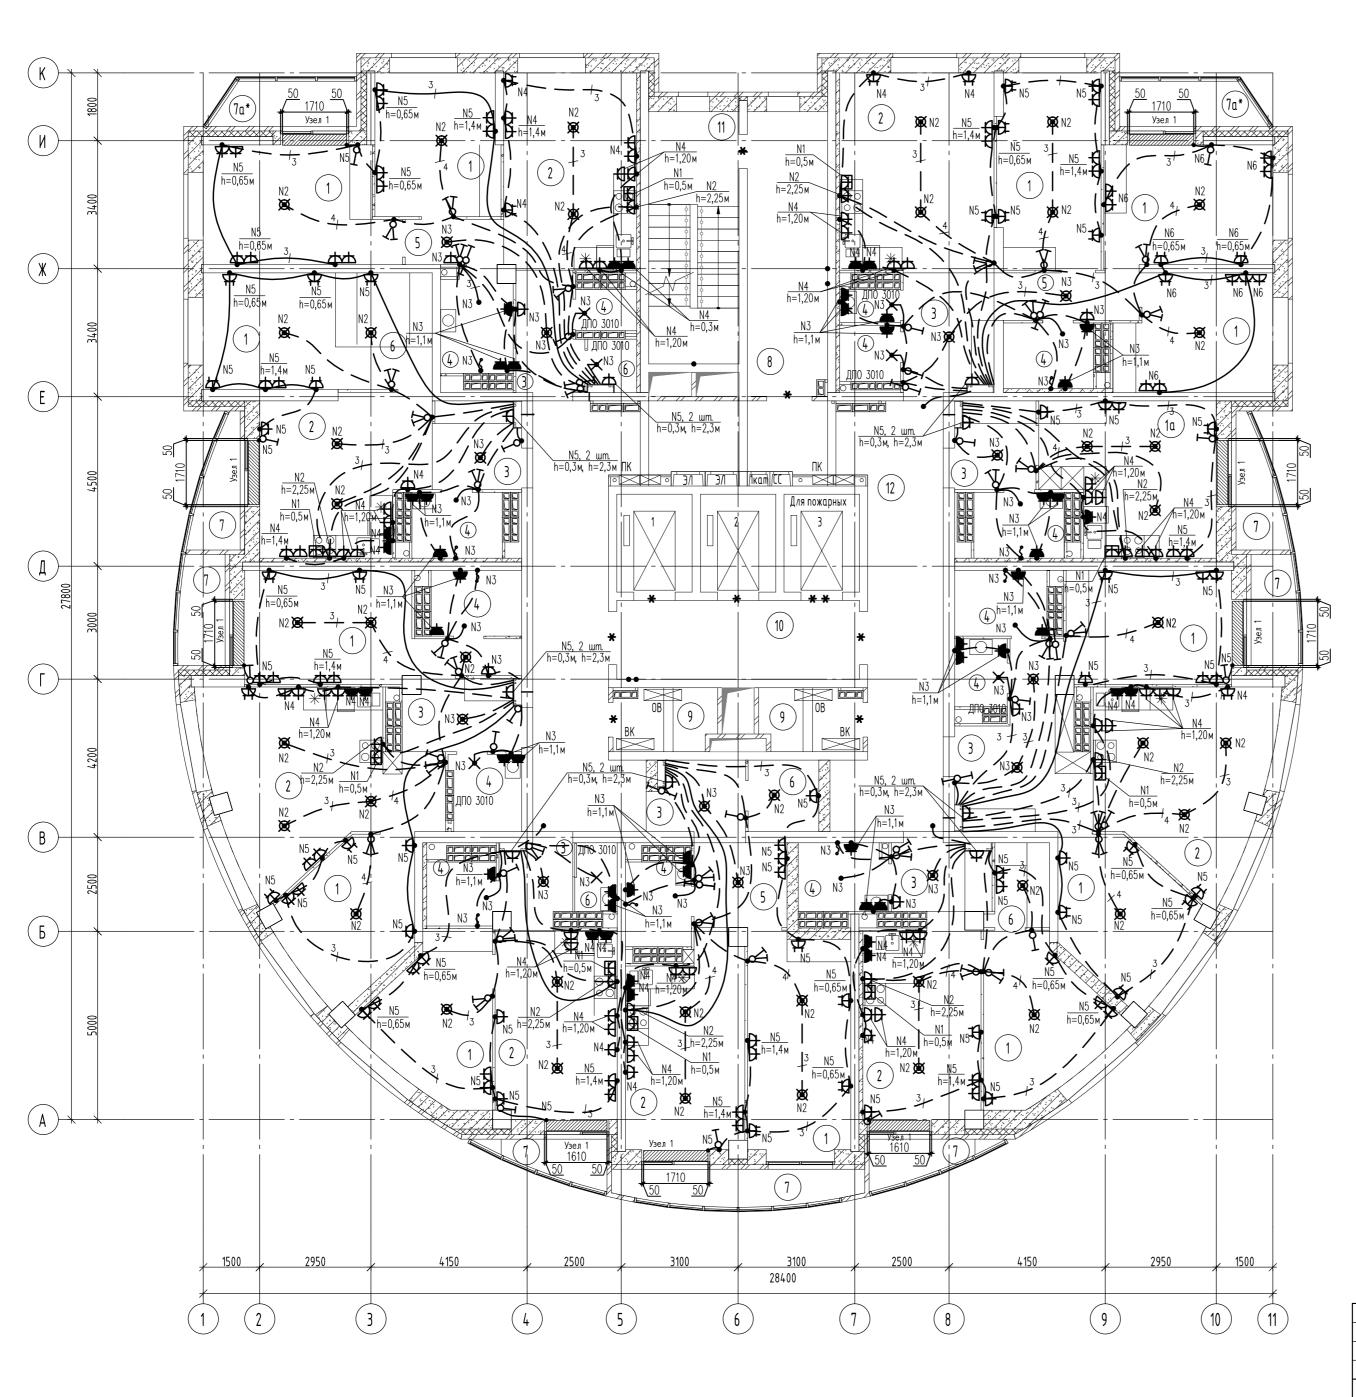


	Sitemanaday nonedi		
Номер поме- щения	Наименование	Площадь, м <sup>2</sup>	Кат. поме- щения
Помещен	ия квартир (на этаж)		
1	Жилая комната	178.75	
1a	Общая жилая комната с зоной кухни	18.41	
2	Кухня	157.78	
3	Прихожая	54.13	
4	Санузел	52.42	
4a	Постирочная	1.55	
5	Коридор	13.05	
6	Гардеробная	15.70	
7	Лоджия	25.59	
7a*	Балкон	8.46	
		525.84	
Общедом	овые помещения		
8	Тамбур	15.98	
9	Техническое помещение	8.74	
10	Лифтовой холл	13.52	
11	Лестничная клетка Н2	16.08	
12	Коридор	62.29	
		116.61	
щения    Помещен     1		642.45	

- 1. Электроосвещение и кабельные трассы в МОП жилого дома см. лист 43.
- 2. Для группы N1 во всех квартирах предусмотреть розетку (h=0,5) для подключения духового шкафа и вывод кабеля (h=0,5) для подключения варочной поверхности.
- 3. Над раковинами вывести кабель для подключения зеркала на высоте 1,5м от ур. ч. п. Оставить запас кабеля 0,5 метра.
- 4. Предусмотреть в с/у квартир без светильника вывод кабеля для дальнейшего подключения светильников, встраиваемых в натяжной потолок. Оставить запас кабеля 1,5 метра. В с/у квартир без натяжного потолка установить светильник ДПО 3010 (согласно планов) на h=2500 метра.

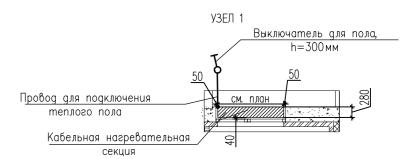


- 1. Нагревательные секции укладывать в стяжку пола в местах указанных на схеме при соблюдении размеров. Шаг укладки 0.07м.
  2. Монтажные провода нагревательных секций пола прокладывать в соответствующих закладных трубах в стяжке пола и по стенам в штрабах
- 3. Датчики температуры установлены непосредственно в нагревательной секции. Подклюсение производить согласно инструкций по установке "Теплого пола".

						АПУ. 074—01—ЭЛ						
						Застройка по ул. Просторной-Павлода	Застройка по ул. Просторной—Павлодарской в Чкаловском районе					
1	_	Зам.	262.2-19	hos	07.20	г. Екатеринбурга. Жилой дом со встроенно – пристроенными помещениями						
Изм.	Кол. уч.	Лист	N док.	Подпись	Дата	общественного назначения N8						
Разраб.		Кокоулин		GOS	02.20		Стадия	Лист	Листов			
Проверил		Каткова		land	02.20	27—этажный жилой дом	D	40				
Глав. спец.		Бодрова		Top	02.20		Γ	40				
Н. контр.		Кокоулин				План 24 этажа. Расположение	10	корпог	7			
				hos	02.20	электрических сетей.			МПЛЕКС —			

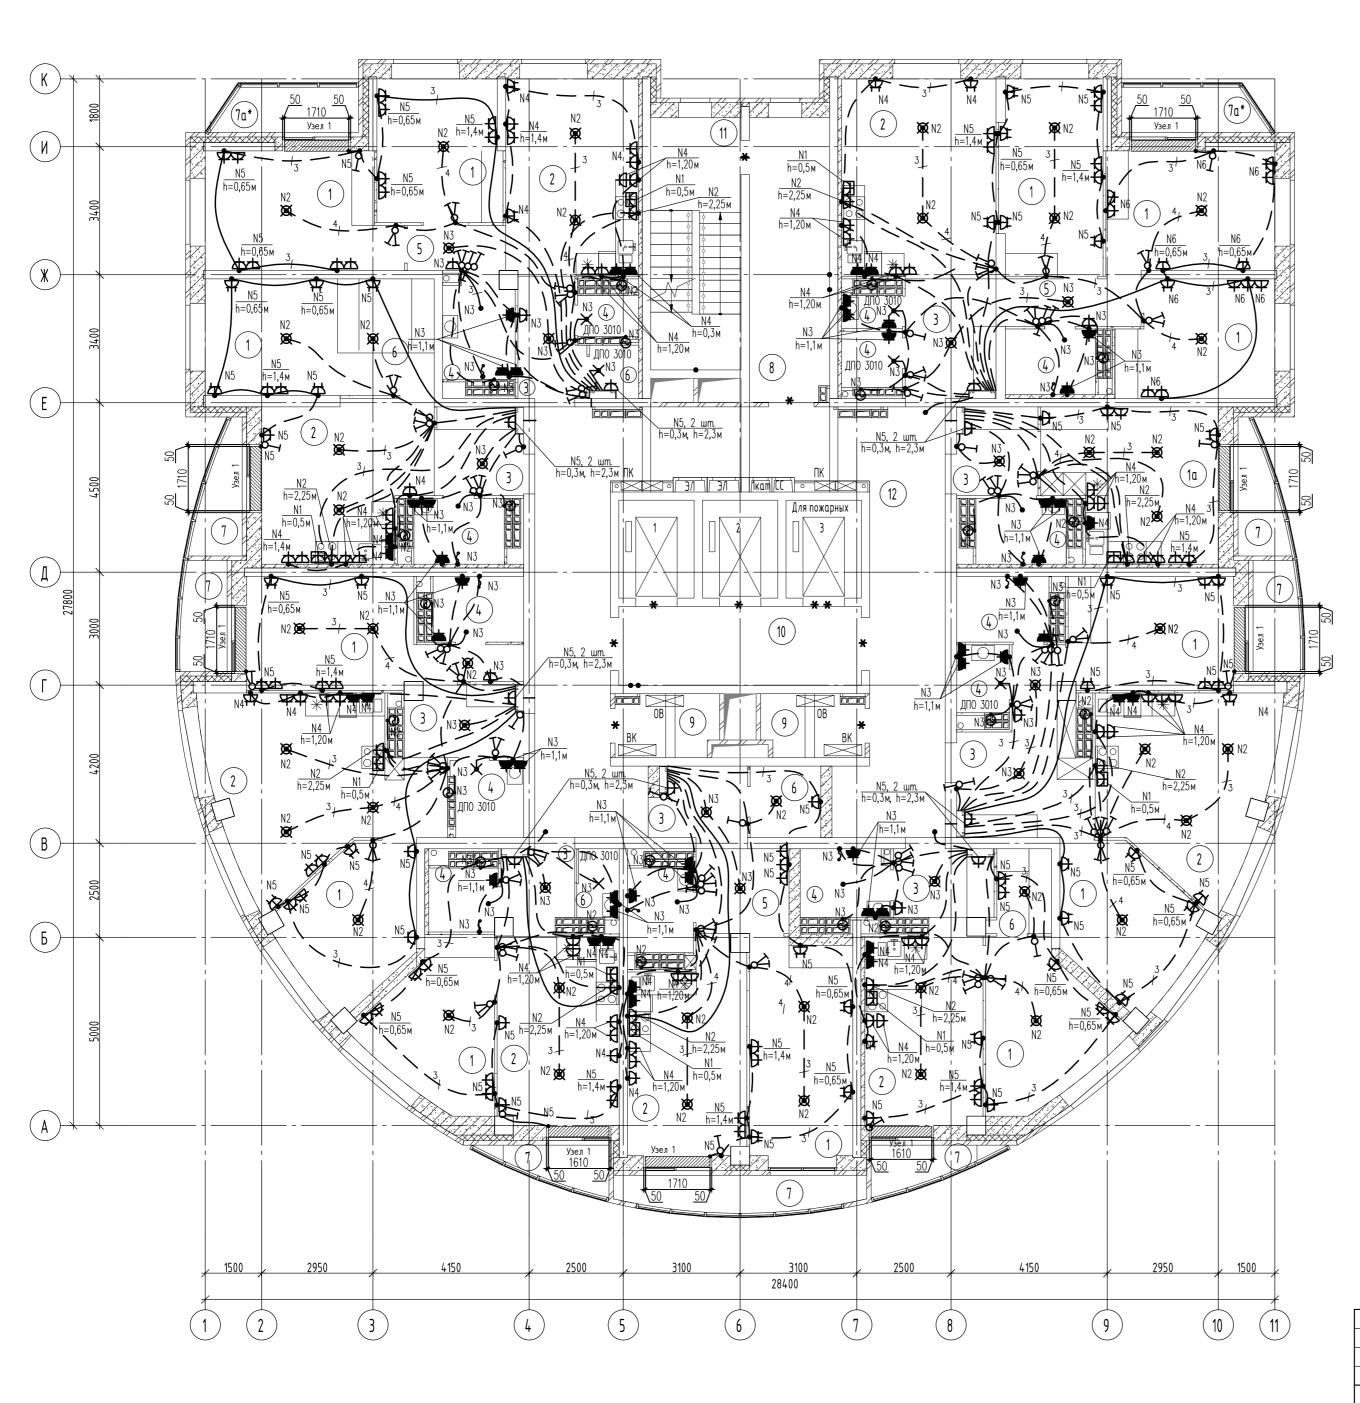


	Shermanadan noncade		
Номер поме- щения	Наименование	Площадь, м <sup>2</sup>	Кат. поме- щения
Помещен	ия квартир (на этаж)		<u>'</u>
1	Жилая комната	178.75	
1α	Общая жилая комната с зоной кухни	18.41	
2	Кухня	157.78	
3	Прихожая	54.13	
4	Санузел	52.42	
4a	Постирочная	1.55	
5	Коридор	13.05	
6	Гардеробная	15.70	
7	Лоджия	25.59	
7a*	Балкон	8.46	
		525.84	
Общедом	овые помещения		
8	Тамбур	15.98	
9	Техническое помещение	8.74	
10	Лифтовой холл	13.52	
11	Лестничная клетка H2	16.08	
12	Коридор	62.29	
		116.61	
2 3 4 4a 5 6 7 7a* Οδιμεσοι 8 9 10 11		642.45	

- 1. Электроосвещение и кабельные трассы в МОП жилого дома см. лист 43.
- 2. Для группы N1 во всех квартирах предусмотреть розетку (h=0,5) для подключения духового шкафа и вывод кабеля (h=0,5) для подключения варочной поверхности.
- 3. Над раковинами вывести кабель для подключения зеркала на высоте 1,5м от ур.ч.п. Оставить запас кабеля 0,5 метра.
- 4. Предусмотреть в c/у квартир без светильника вывод кабеля для дальнейшего подключения светильников, встраиваемых в натяжной потолок. Оставить запас кабеля 1,5 метра. В с/у квартир без натяжного потолка установить светильник ДПО 3010 (согласно планов) на h=2500 метра.

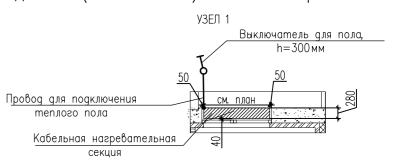


- 1. Нагревательные секции укладывать в стяжку пола в местах указанных на схеме при соблюдении размеров. Шаг укладки 0.07м.
  2. Монтажные провода нагревательных секций пола прокладывать в соответствующих закладных трубах в стяжке пола и по стенам в штрабах
- 3. Датчики температуры установлены непосредственно в нагревательной секции. Подклюсение производить согласно инструкций по установке "Теплого пола".

						АПУ.074-01-ЭЛ					
						Застройка по ул. Просторной—Павлодарской в Чкаловском районе					
1	_	Зам.	262.2-19	hos	07.20	г. Екатеринбурга. Жилой дом со встроенно—пристроенными помещениями					
Изм.	Кол. уч.	Лист	N док	Подпись	Дата	общественного назначения N8					
Разраб.		Кокоулин		GOS	02.20		Стадия	Лист	Листов		
Проверил		Каткова		land	02.20	27—этажный жилой дом	D	41			
Глав.	cneų.	Бодрова		Top	02.20		Г	41			
						План 25 этажа. Расположение		K 0 D D 0 D	A II IA G		
Н. контр.		Кокоулин		hos	02.20	электрических сетей.	ATOMCTPONKO				

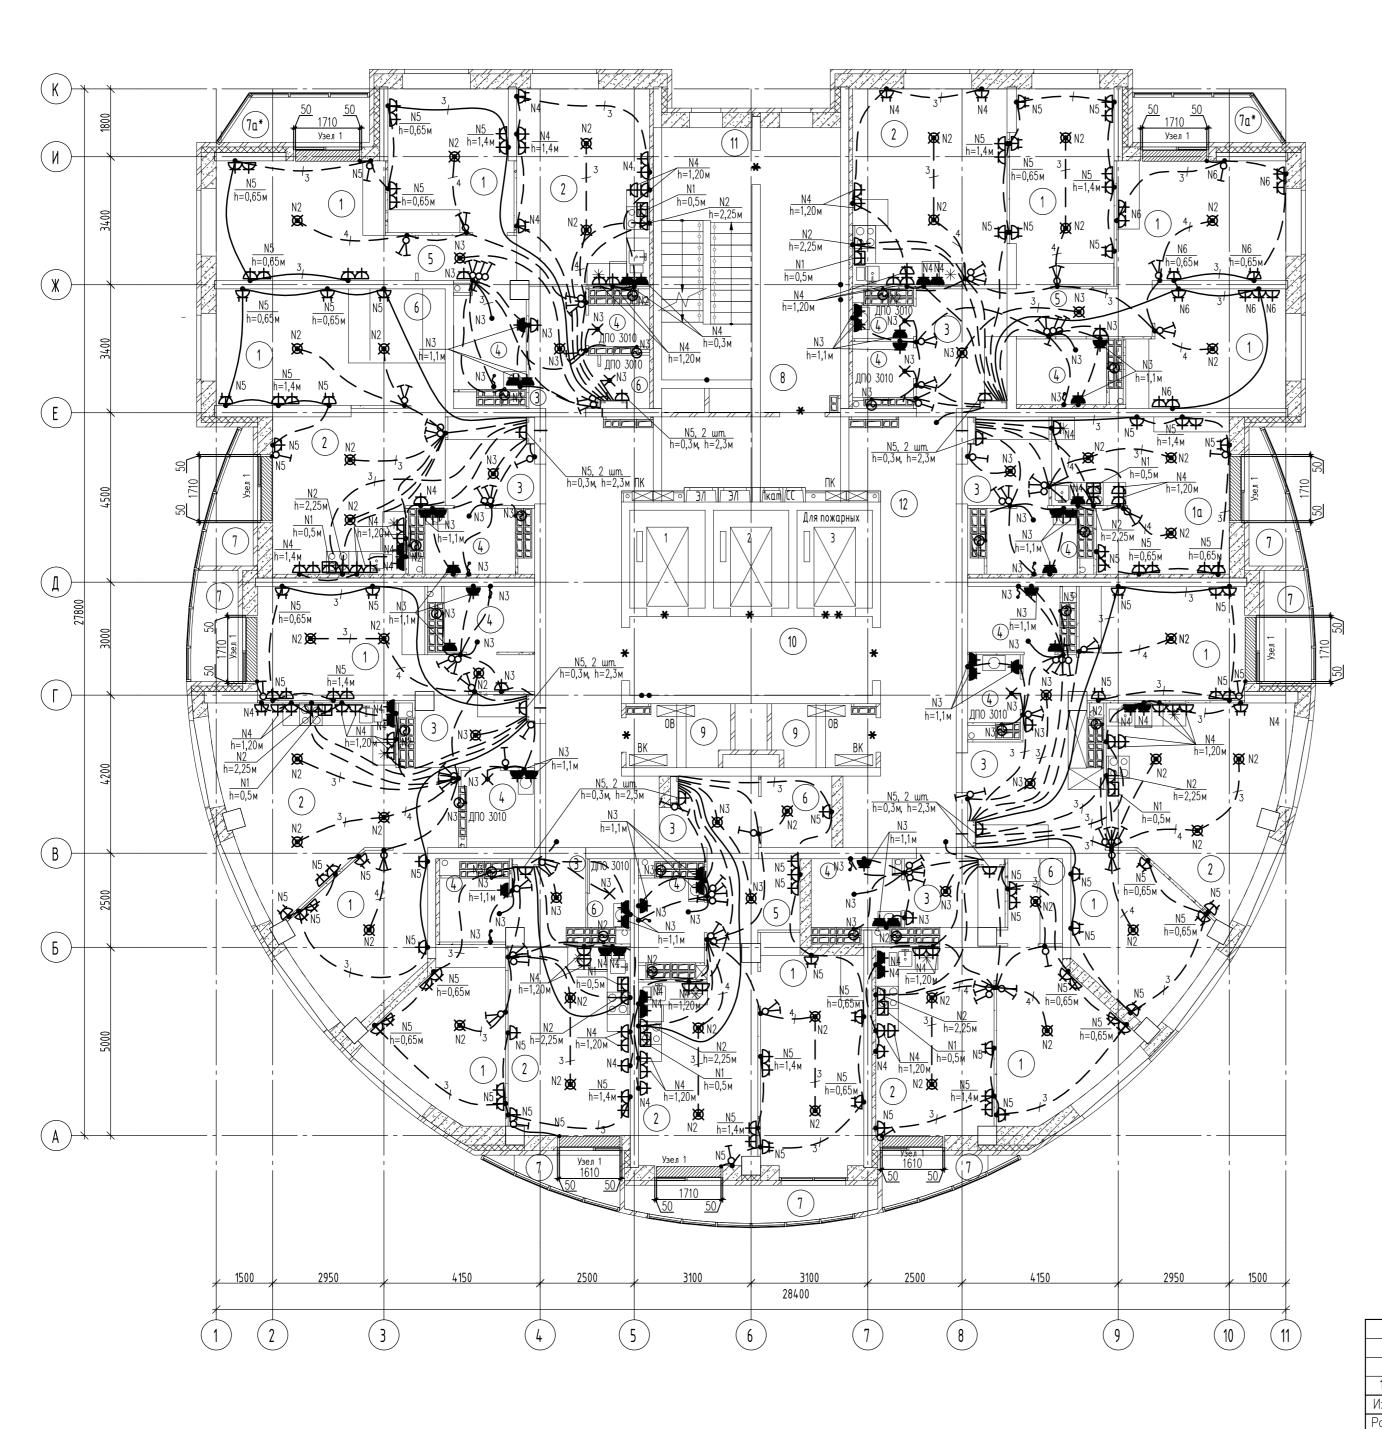

	Sitemanaday nonedi		
Номер поме- щения	Наименование	Площадь, м <sup>2</sup>	Кат. поме- щения
Помещен	ия квартир (на этаж)		
1	Жилая комната	178.75	
1a	Общая жилая комната с зоной кухни	18.41	
2	Кухня	157.78	
3	Прихожая	54.13	
4	Санузел	52.42	
4a	Постирочная	1.55	
5	Коридор	13.05	
6	Гардеробная	15.70	
7	Лоджия	25.59	
7a*	Балкон	8.46	
		525.84	
Общедом	овые помещения		
8	Тамбур	15.98	
9	Техническое помещение	8.74	
10	Лифтовой холл	13.52	
11	Лестничная клетка Н2	16.08	
12	Коридор	62.29	
		116.61	
щения    Помещен     1		642.45	

- 1. Электроосвещение и кабельные трассы в МОП жилого дома см. лист 43.
- 2. Для группы N1 во всех квартирах предусмотреть розетку (h=0,5) для подключения духового шкафа и вывод кабеля (h=0,5) для подключения варочной поверхности.
- 3. Над раковинами вывести кабель для подключения зеркала на высоте 1,5м от ур. ч. п. Оставить запас кабеля 0,5 метра.
- 4. Предусмотреть в с/у квартир без светильника вывод кабеля для дальнейшего подключения светильников, встраиваемых в натяжной потолок. Оставить запас кабеля 1,5 метра. В с/у квартир без натяжного потолка установить светильник ДПО 3010 (согласно планов) на h=2500 метра.

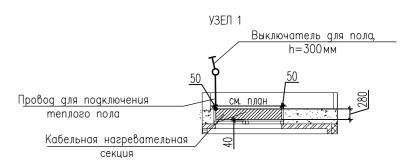

- 1. Нагревательные секции укладывать в стяжку пола в местах указанных на схеме при соблюдении размеров. Шаг укладки 0.07м.
  2. Монтажные провода нагревательных секций пола прокладывать в соответствующих закладных трубах в стяжке пола и по стенам в штрабах
- 3. Датчики температуры установлены непосредственно в нагревательной секции. Подклюсение производить согласно инструкций по установке

						АПУ.074-01-ЭЛ						
				_		Застройка по ул. Просторной—Павлодарской в Чкаловском районе						
1	_	Зам.	262.2-19	hos	07.20	г. Екатеринбурга. Жилой дом со встроенно – пристроенными помещениями						
/Ізм.	Кол. уч.	Лист	Ngoĸ.	Подпись	Дата	общественного назначения N8						
Разраб.		Кокоулин		608	02.20		Стадия	Лист	Листов			
Троверил		Каткова			02.20	27—этажный жилой дом	P	42				
лав.	cneų.	Бодрова		o 万人 02.20			'	42				
Н. кон	ітр.	Кокоулин		hos	02.20	План 26 этажа. Расположение электрических сетей.	ао корпораци АТОМСТРОЙКОМПЛ					