


СОГЛАСОВАНО	С.И.С.	С.И.С.	С.И.С.
И.И.И. подл.	Возм. инд.И	Погрузка и дата	Инв.И.И.
И.И.И.	И.И.И.	И.И.И.	И.И.И.
И.И.И.	И.И.И.	И.И.И.	И.И.И.

АП.012-01А-3А			
Жилой дом переменной этажности со встроенно-пристроенными объектами общественного назначения и подземной автостоянкой в границах улиц Победы-Бакинских комиссаров-Никитина в Орджоникидзевском районе г. Екатеринбурга			
ИЗМ.	КОЛУЧ	ЛИСТ	ИЗМ. ДОК. ПОДПИСЬ ДАТА
		16-18-этажная блок-секция 1А	СТАДИЯ ЛИСТ ЛИСТОВ
		р	23
Гл.спец.	Смирнова	03.13	План 2-го этажа в осях 1-2. Расположение электрических сетей
Проверил	Багина	03.13	
Разработал	Карманова	03.13	
КОПИРОВАЛ			Формат А2

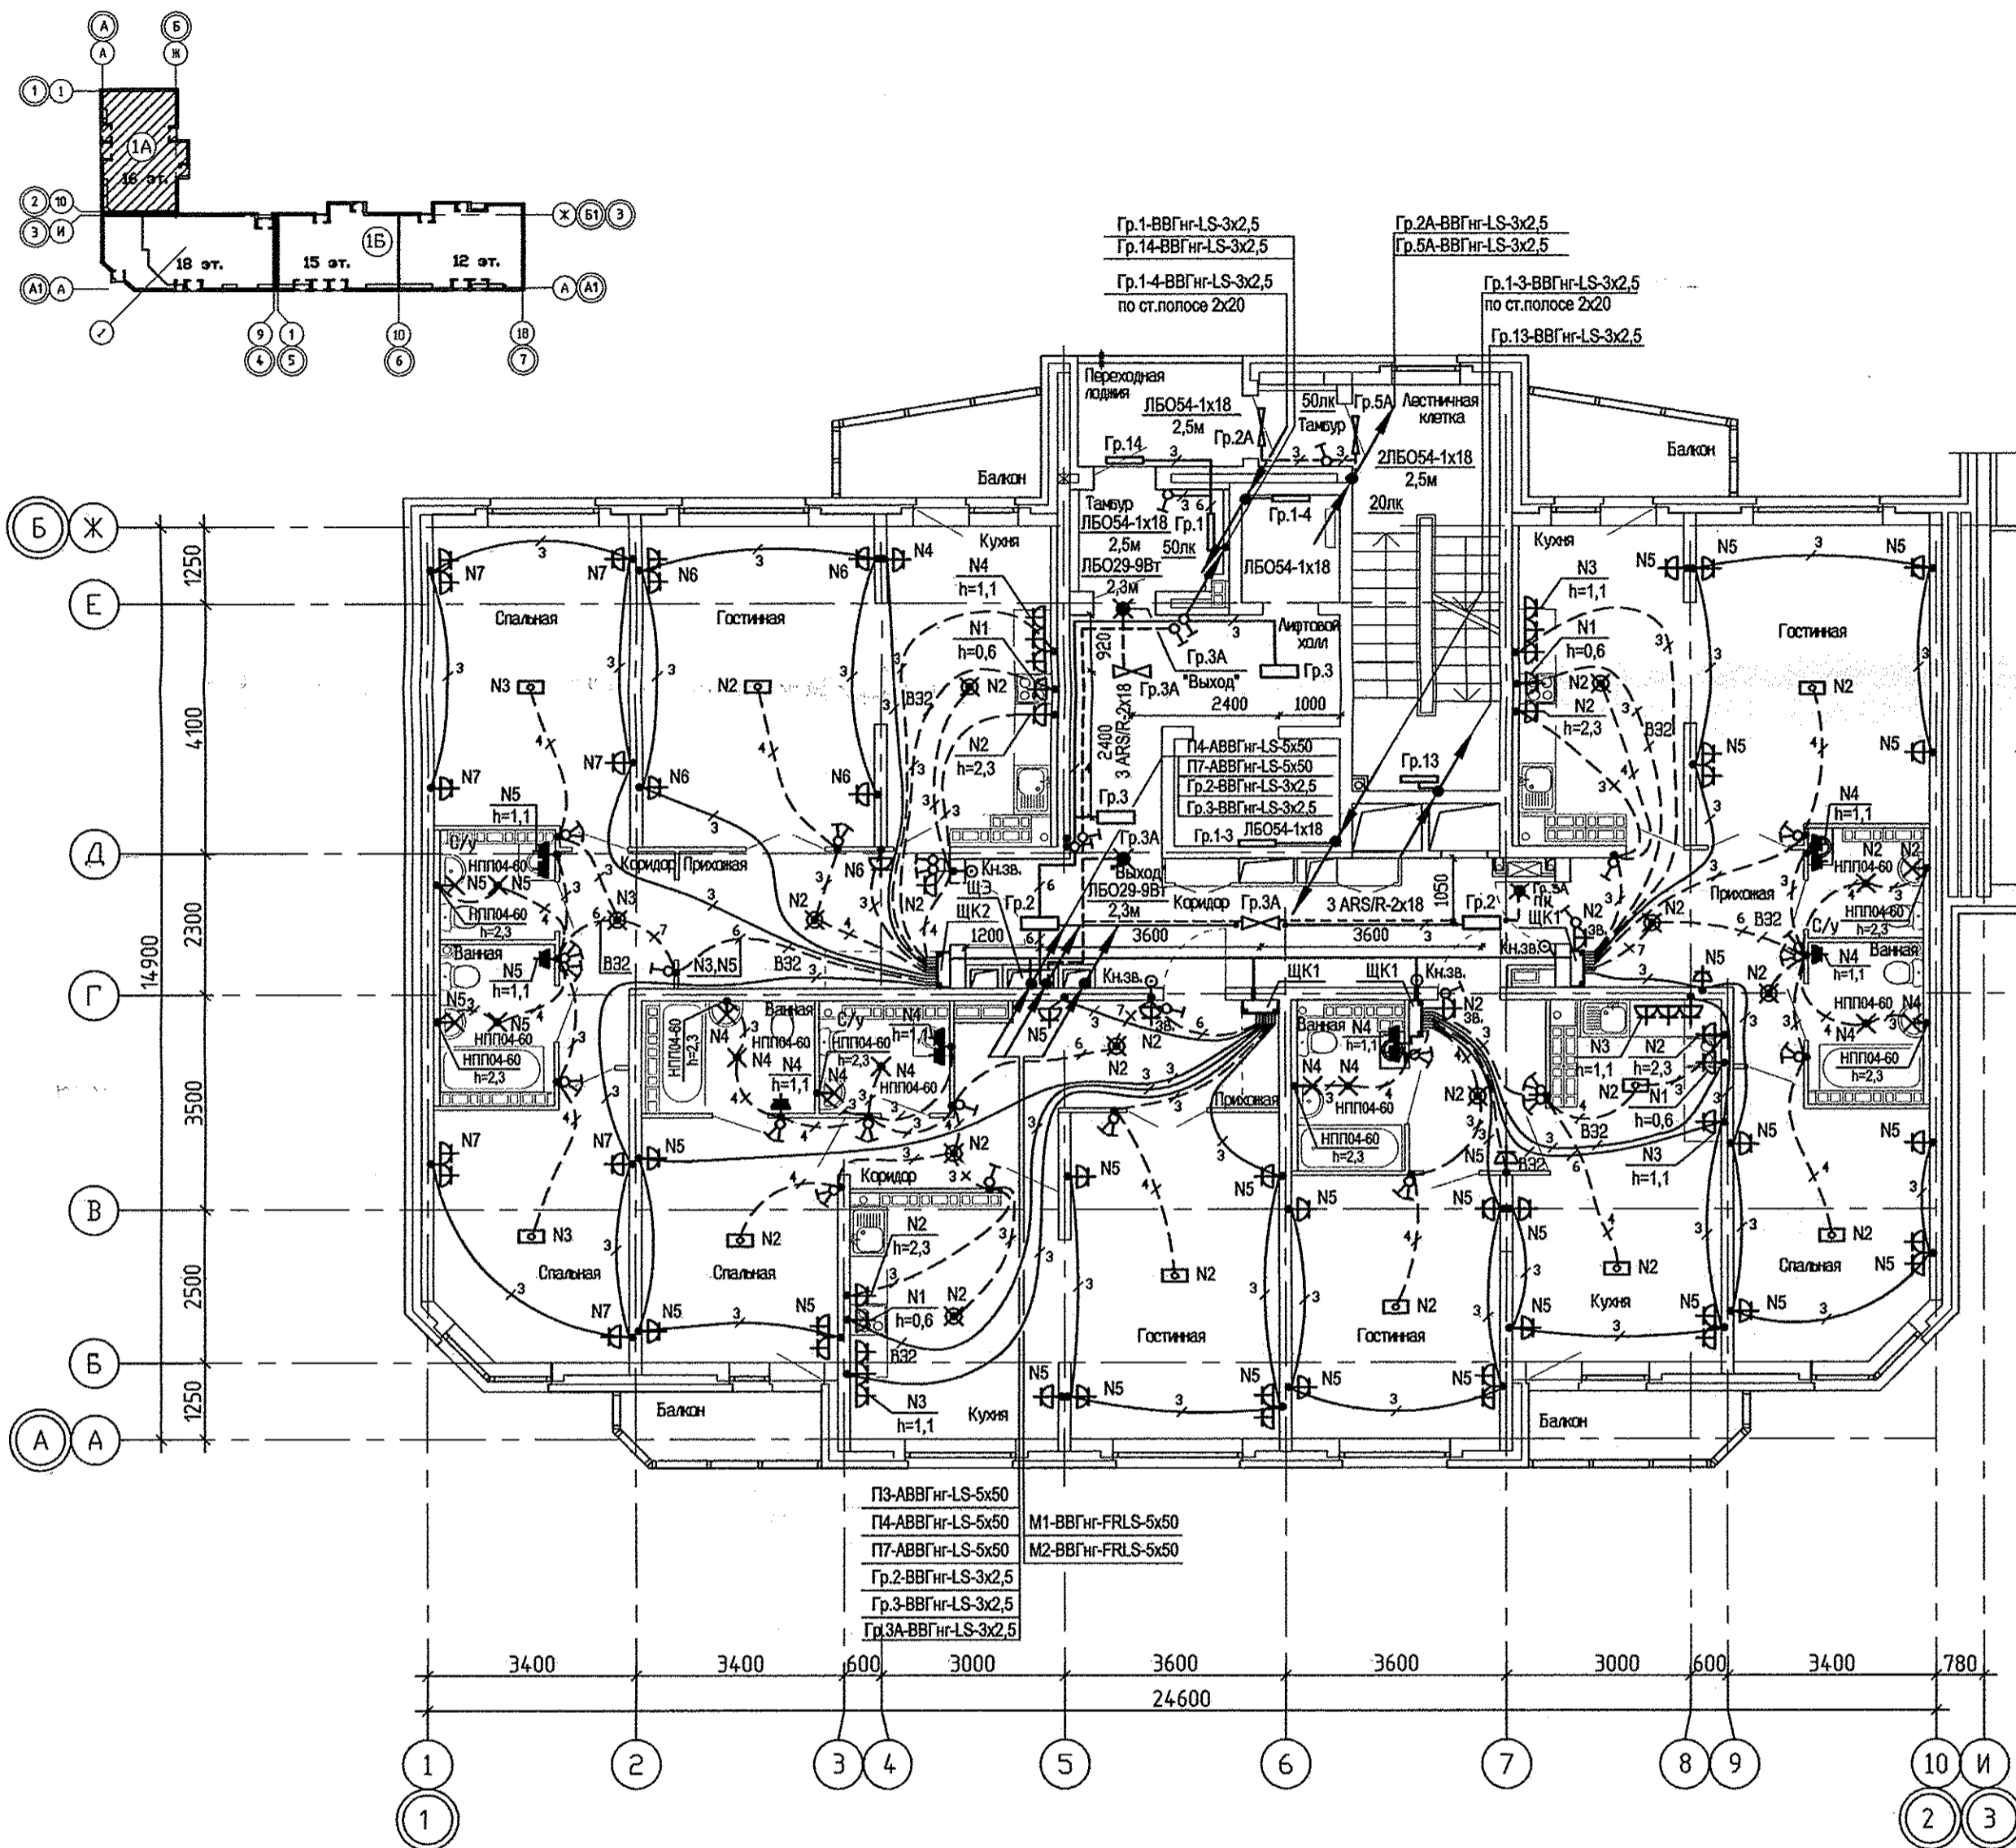


Инв.№ подл.	Полный и дата	Взам. инв.№	АР	С	СОГЛАСОВАНО
			Чирков	С	Циник
			Пашаева	С	Пашаева
			Курчаева	С	Курчаева

АПУ.012-01А-3А			
Жилой дом переменной этажности со встроенно-пристроенными объектами общественного назначения и подземной автостоянкой в границах улиц Победы-Бакинских комиссаров-Никитина в Орджоникидзевском районе г. Екатеринбурга			
ИЗМ.	КОЛ.УЧ.	ЛИСТ	ИЗМ. ДОК. ПОДПИСЬ
			СТАДИЯ
			ЛИСТ
			ЛИСТОВ
16-18-этажная блок-секция 1А			р
25			
Гл.спец.	Смирнова	03.13	План 3-6 этажей в осях 1-2. Расположение электрических сетей.
Проверил	Багина	03.13	
Разработал	Карманова	03.13	
КОПИРОВАЛ			Формат А2





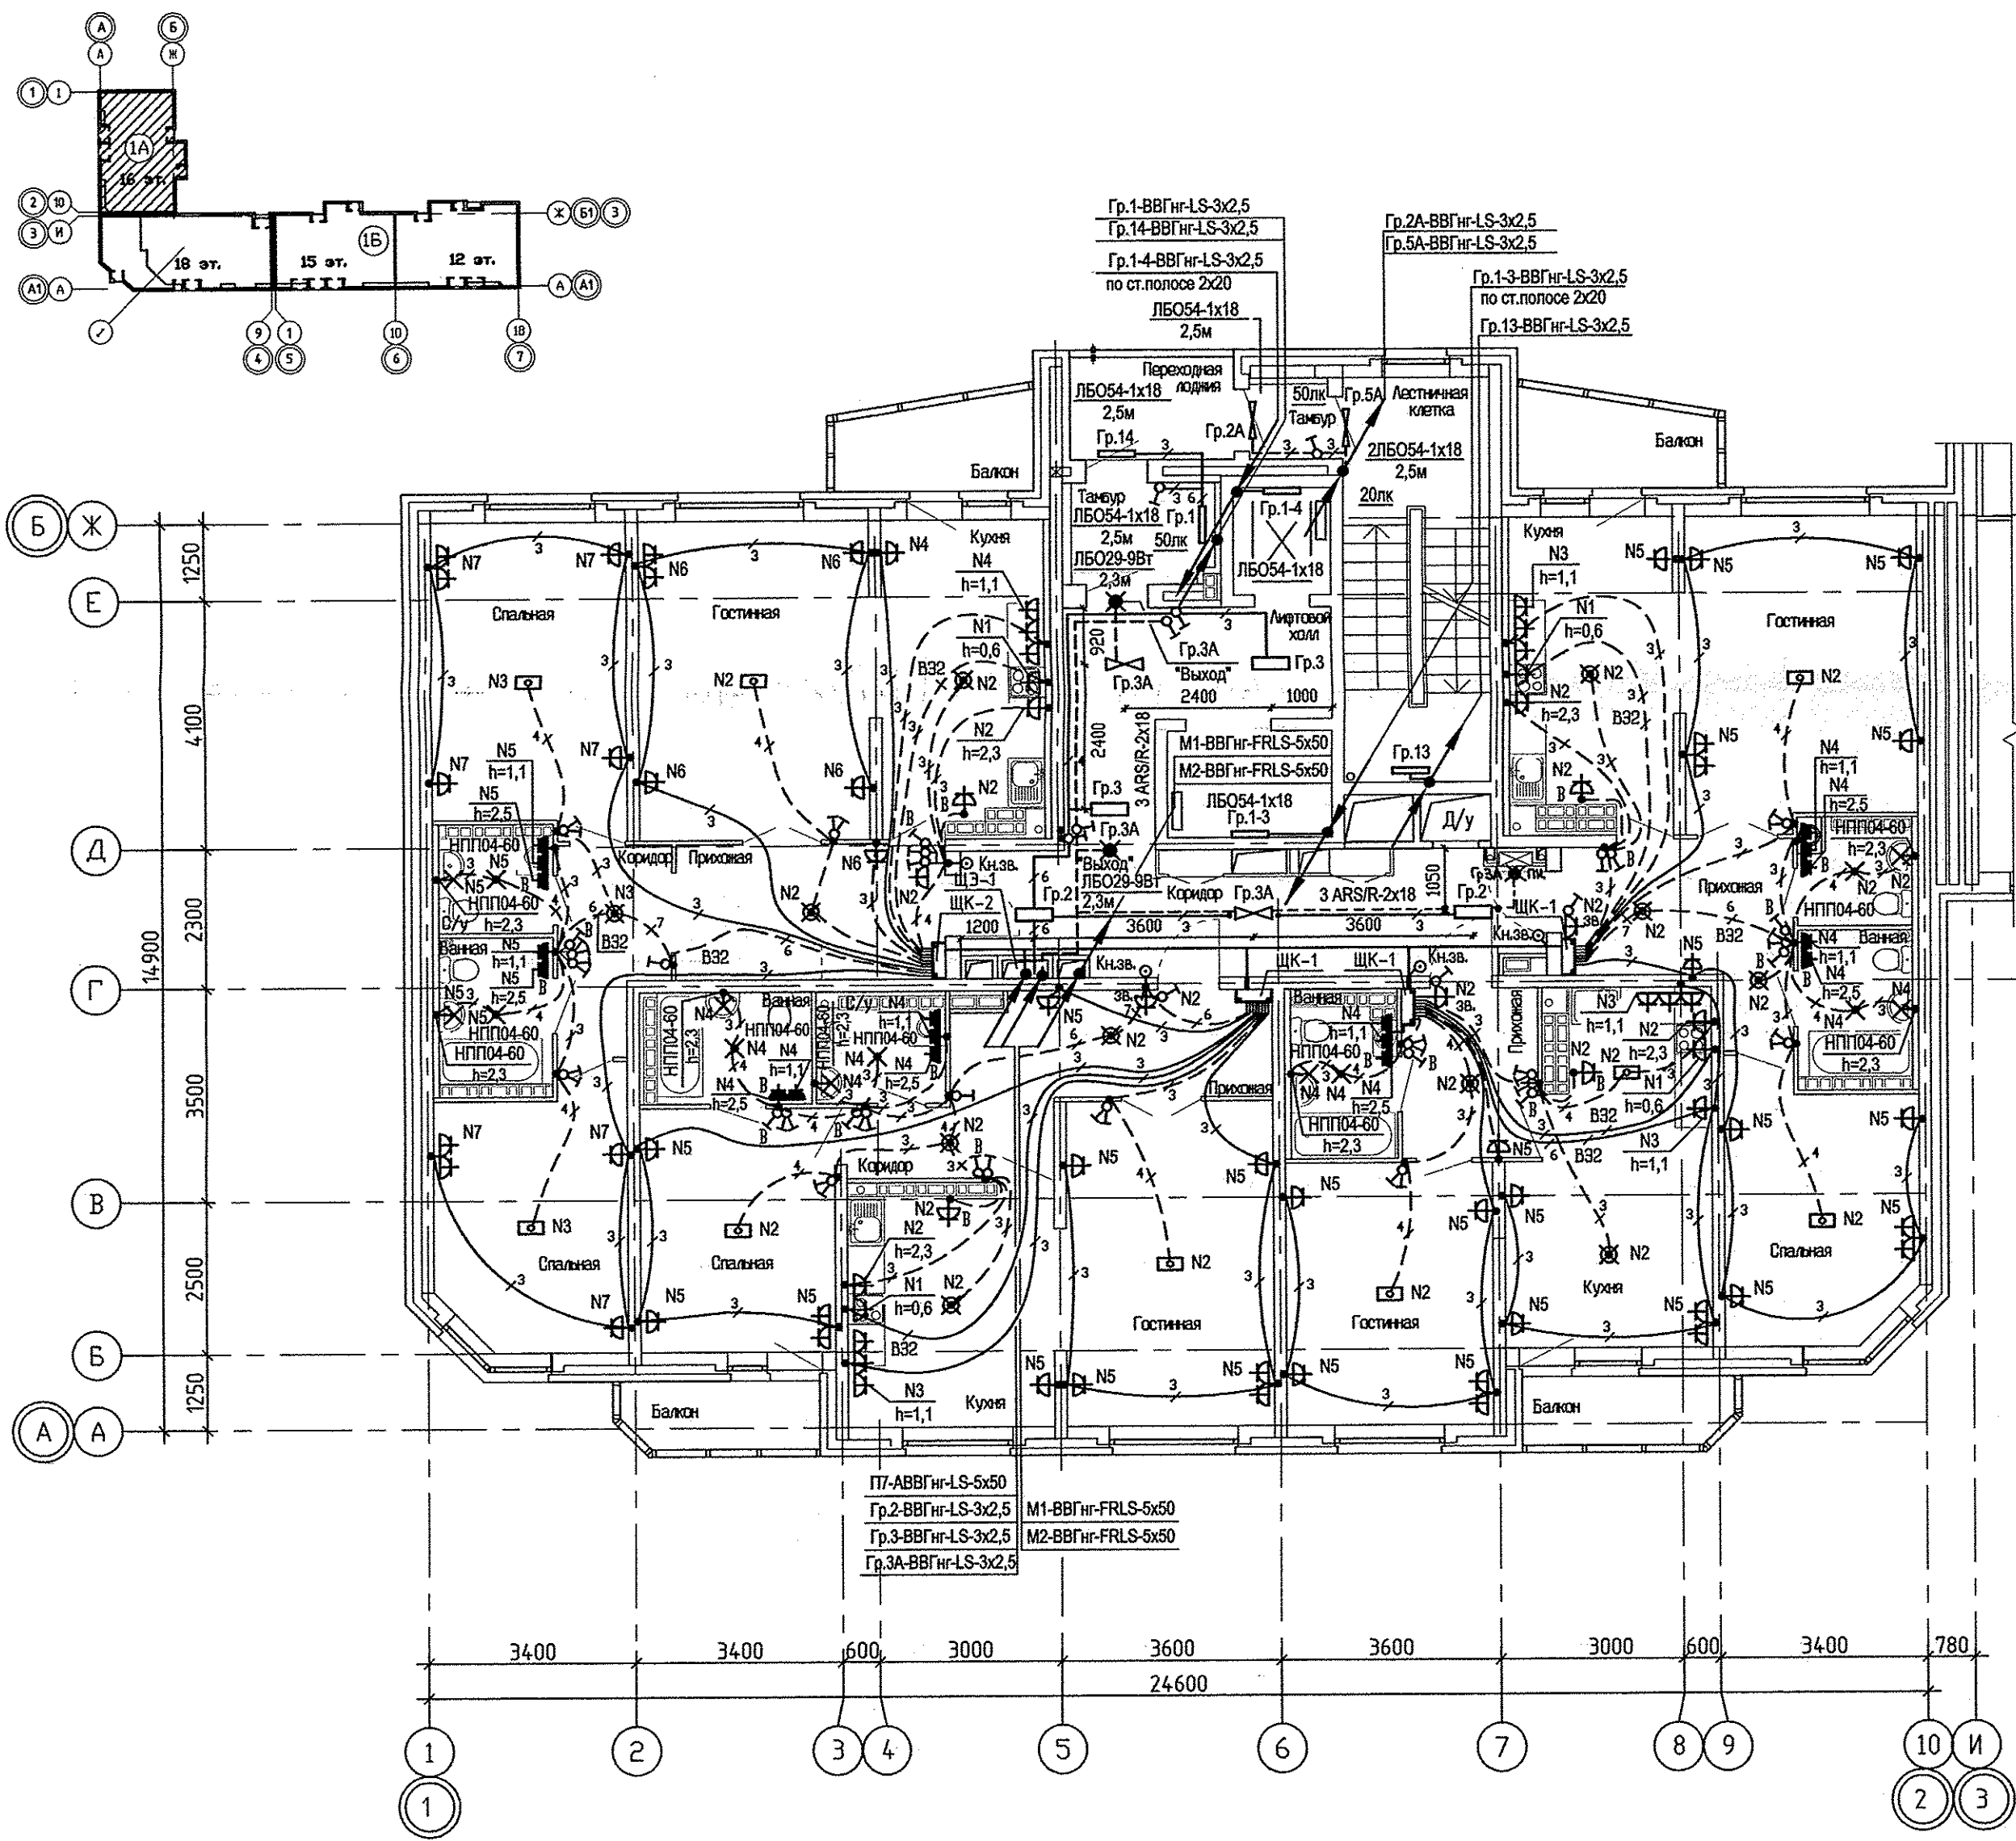

Инв.№ подл.	Взам. инв.№	Подпись и дата	Согласовано
АР	ВК	03.13	С
ДВ	ВК	03.13	С
Чирков	Чирков	03.13	С
Пашева	Пашева	03.13	С
Куряева	Куряева	03.13	С

АПУ.012-01А-3А			
Жилой дом переменной этажности со встроенно-пристроенными объектами общественного назначения и подземной автостоянкой в границах улиц Победы-Байконских комиссаров-Никитина в Орджоникидзевском районе г. Екатеринбурга			
ИЗМ.	КОЛУЧ	ЛИСТ	№ ДОК. ПОДПИСЬ ДАТА
		16-18-этажная блок-секция 1А	
Гл. спец.	Смирнова	03.13	
Проверил	Багина	03.13	
Разработал	Карманова	03.13	
СТАДИЯ		ЛИСТ	ЛИСТОВ
Р		31	
План 14-15 этажей в осях 1-2. Расположение электрических сетей.			ЗАО КОРПОРАЦИЯ АТОМСТРОЙКОМПЛЕКС
КОПИРОВАЛ			Формат А2