


2-21 этаж

Ведомость проемов дверей

Марка, поз.	Размер проема в мм. (бхв)
1	1210x2070
2	1010x2070
3	910x2070
4	810x2070
5	710x2070
6	1110x2070
7	1110x2700

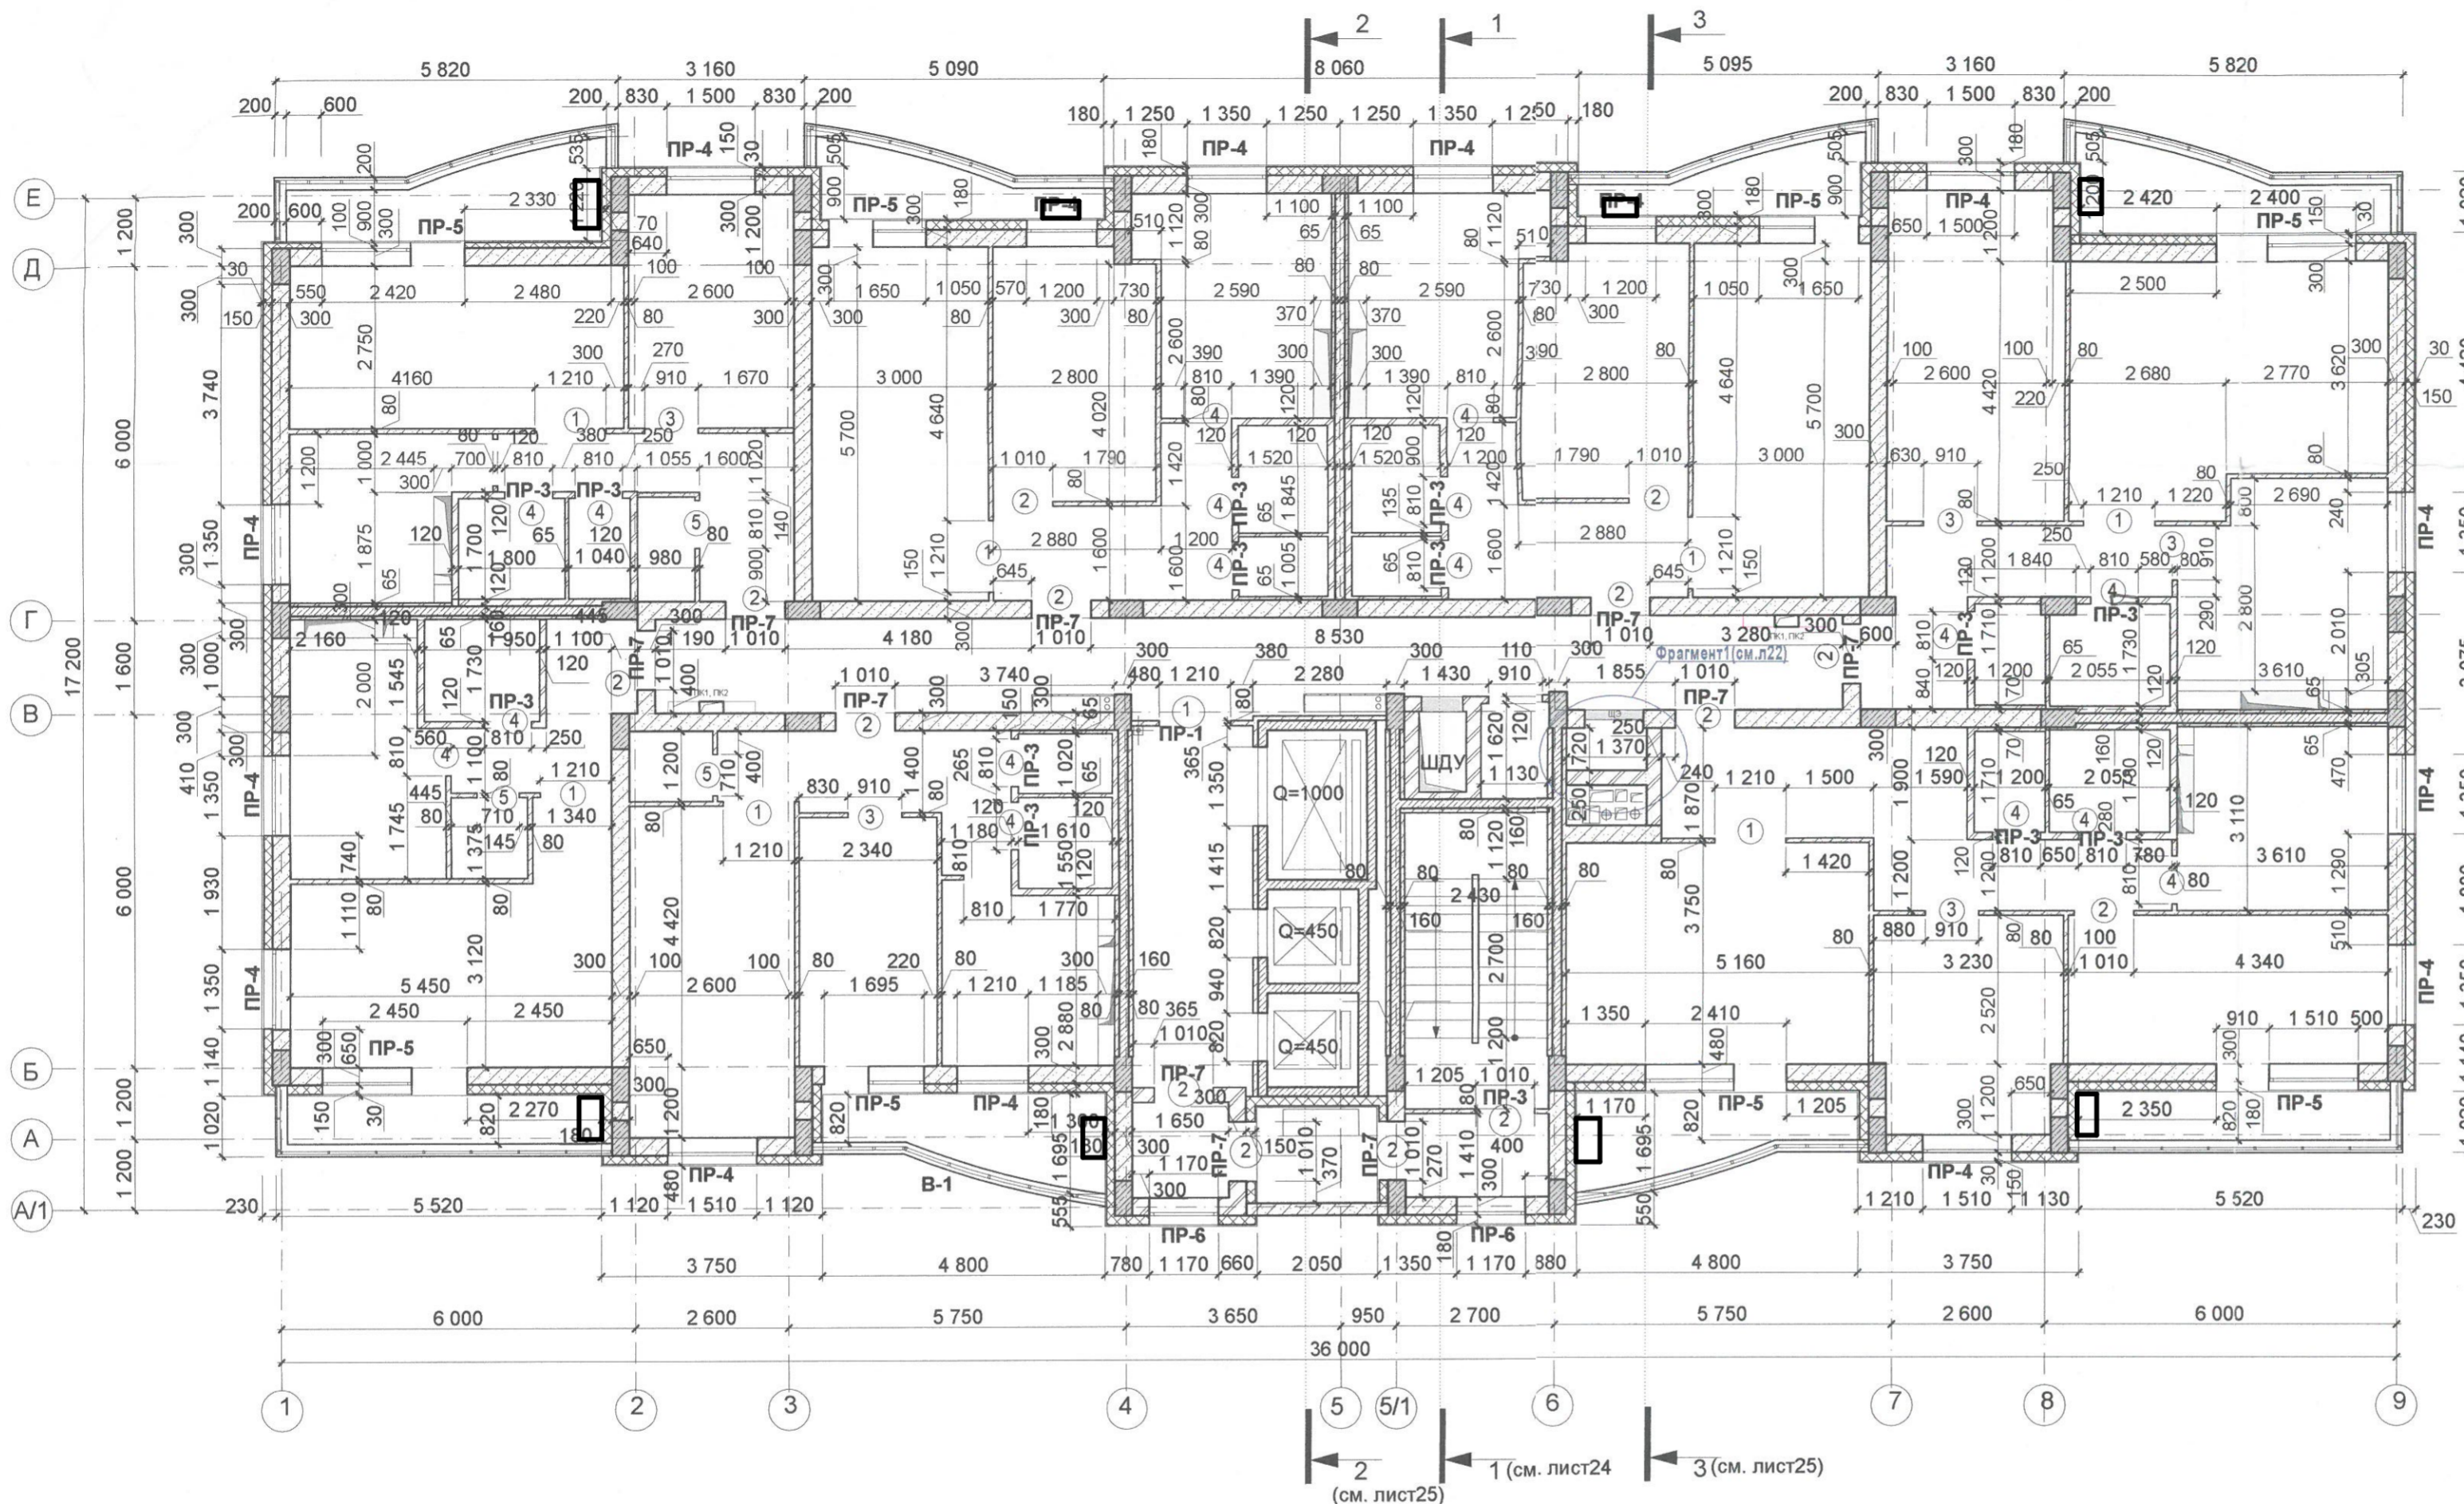

ОБЩИЕ ПРИМЕЧАНИЯ:

- Незадымляемую лестницу Л1 см. комплект чертежей КЖ
- Диафрагмы жесткости и колонны в санузах обложить в "пол" кирпича полнотелого одинарного марки по прочности 100, марки по морозостойкости F15: К-О 100/15 / ГОСТ 530-95
- Отверстие в шахте дымоудаления см. чертеж ОВ.
- Устройство перегородок из гипсовых пазогребневых плит обыкновенных ТУ5742-007-1641564898 производится в период отделочных работ, до устройства чистого пола. Плиты укладываются "вразбежку", смещение торцевых и вертикальных стыков - не менее 1/3 длины плиты. В качестве монтажного клея применять сухую клеящую смесь на основе гипсового вяжущего.
- В пазогребневых плитах для проемов свыше 800 мм выполнить:
 - перемычки из деревянных антисептированных брусков толщиной 40x75 мм с опиранием по 150 мм с каждой стороны проема. Бруски обернуть стеклотканевой лентой для последующего шпатлевания или
 - 2 стержня арматуры Ø12 заводя по 200мм в каждую сторону.
- Стены толщиной 300 и 200 мм выполнять из твинблоков ГОСТ 31359-2007 на клею на цементной основе с армированием в горизонтальном поясе полимерной стеклосеткой через 3 ряда кладки. В местах примыкания кладки из твинблоков к монолитным стенам и колоннам, выполнить анкерное крепление через 500 мм по высоте из стержней d8 АIII длиной 300 мм. Стержни забить внагиб в высверленные отверстия.
- Ведомость и спецификацию элементов перемычек см. лист 50

ОБОЗНАЧЕНИЯ УСЛОВНЫЕ ГРАФИЧЕСКИЕ

- ④ - Тип дверного проема
- ПР-6 - Марка перемычки по проекту
- 300 - Монолитный железобетон
- 300 - Твинблок ТБ-300
- 120 - Керамический кирпич полнотелый одинарный М100 К-О 100/15 / ГОСТ 530-95
- 80 - Перегородка из пазогребневых плит обыкновенных ТУ 5742-007-1641564898

г. Екатеринбург
 ООО «Средуралжилстрой»
 Производственно-технический отдел
 В производство работ
 Дата 04.09.13 Подпись [подпись]

П-21-13			
21-этажный жилой дом с нежилыми помещениями на первом и в подвальном этажах по пер. Гончарный-Гастелло в г. Екатеринбург.			
Изм.	Кол.уч.	Лист № док	Подпись Дата
		РП	7
Н.контроль	Мерзлякова	04.09.13	
Проверил	Гольцова	04.09.13	
Разработал	Шварц	04.09.13	
Кладочный план 2,6,8,9,11 этажа			ИНВЕСТ ВЕКТОРИЯ ПРОЕКТ