



Секция № 1 План 2 этажа

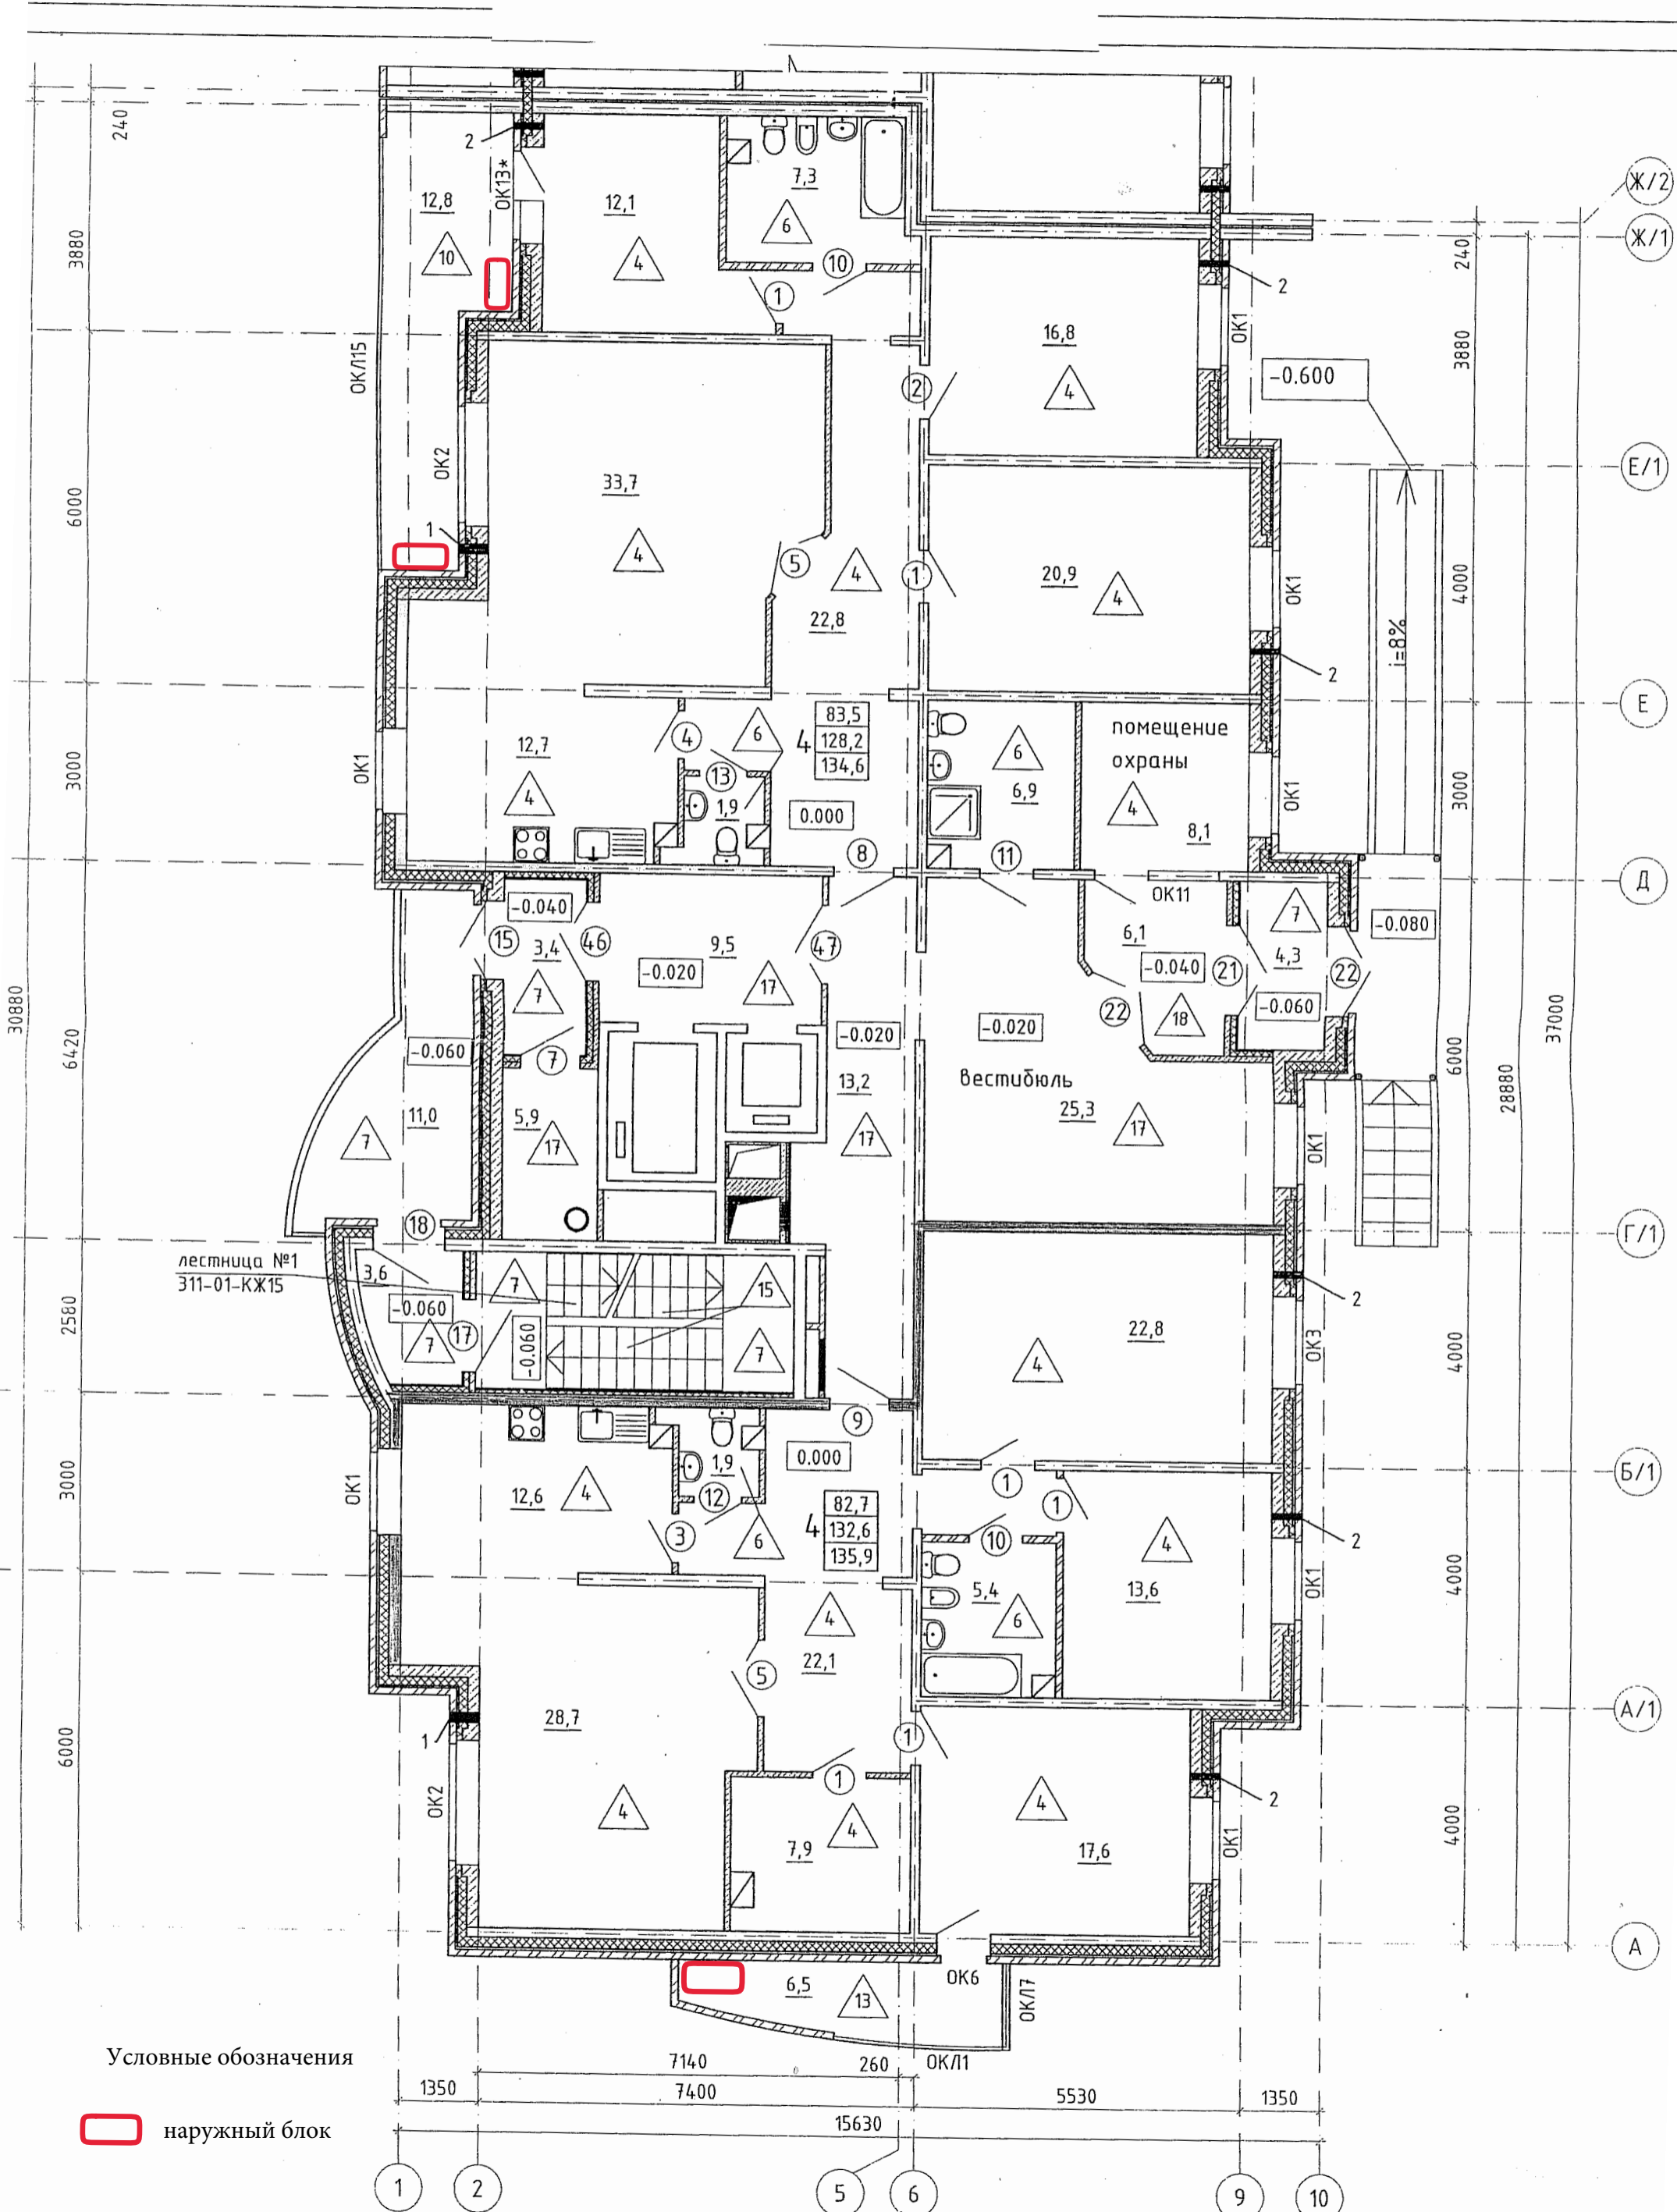

Условные обозначения


наружный блок

Секция № 1 План 3 – 18 этажей

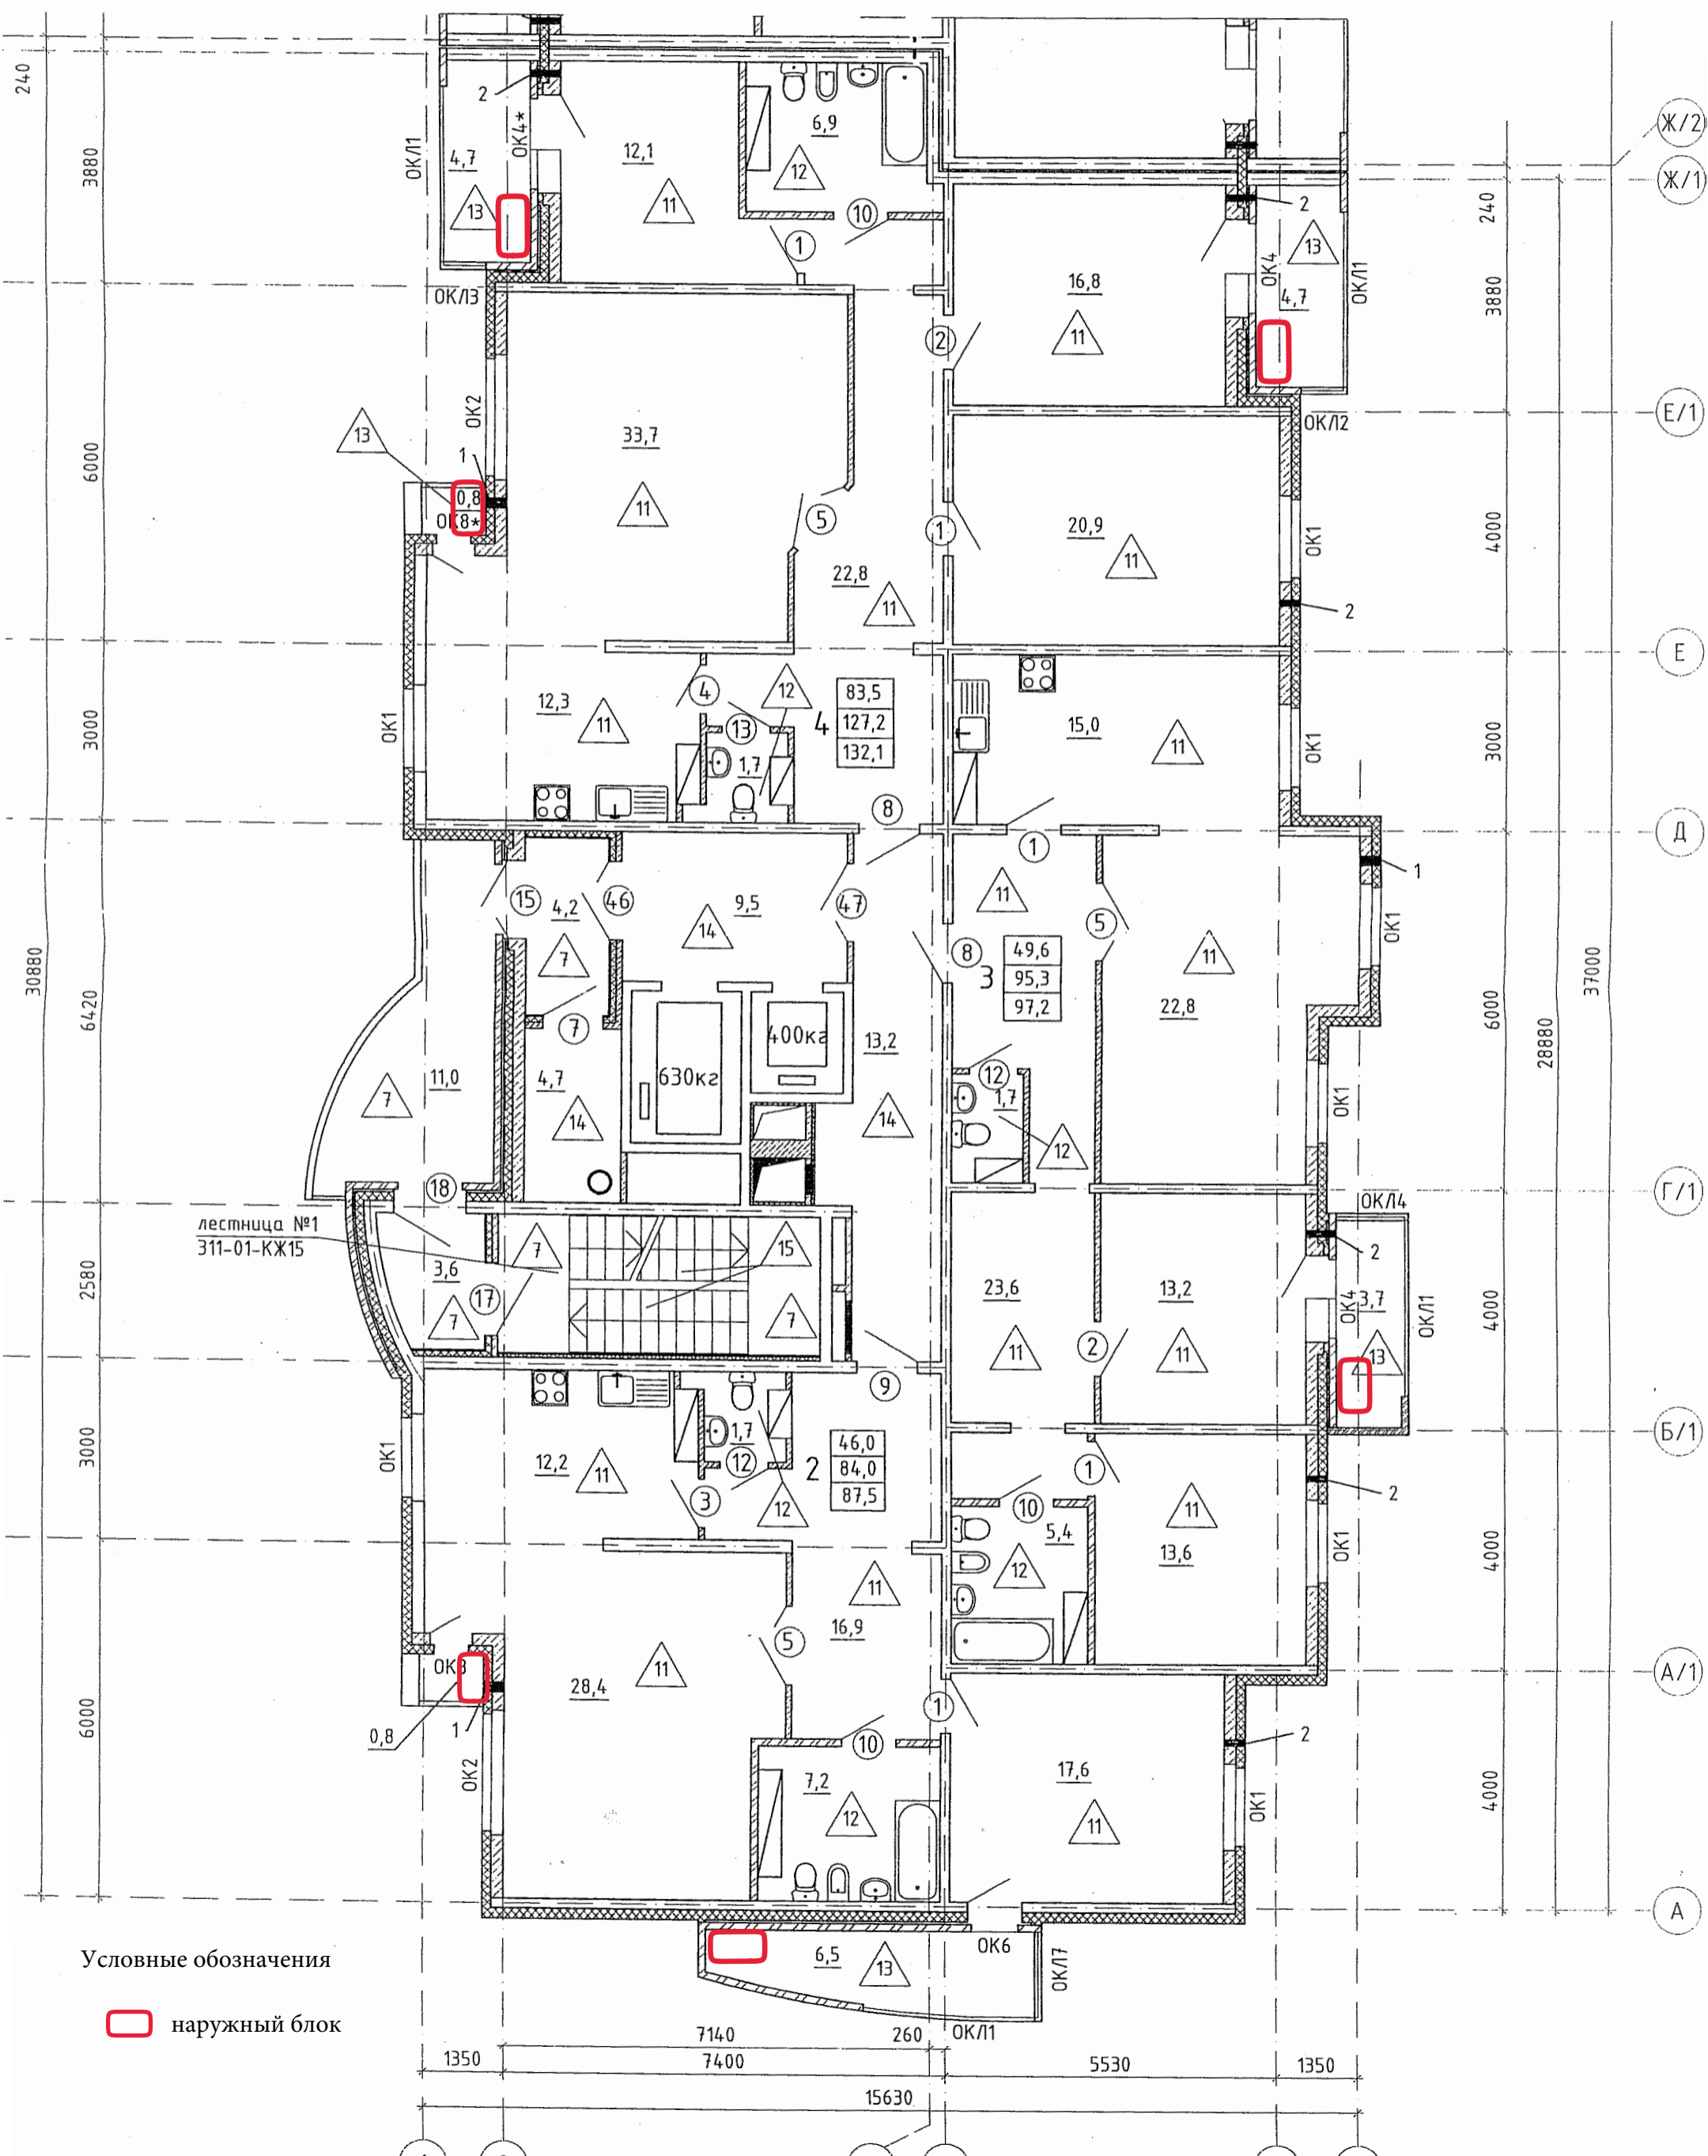


Условные обозначения

наружный блок

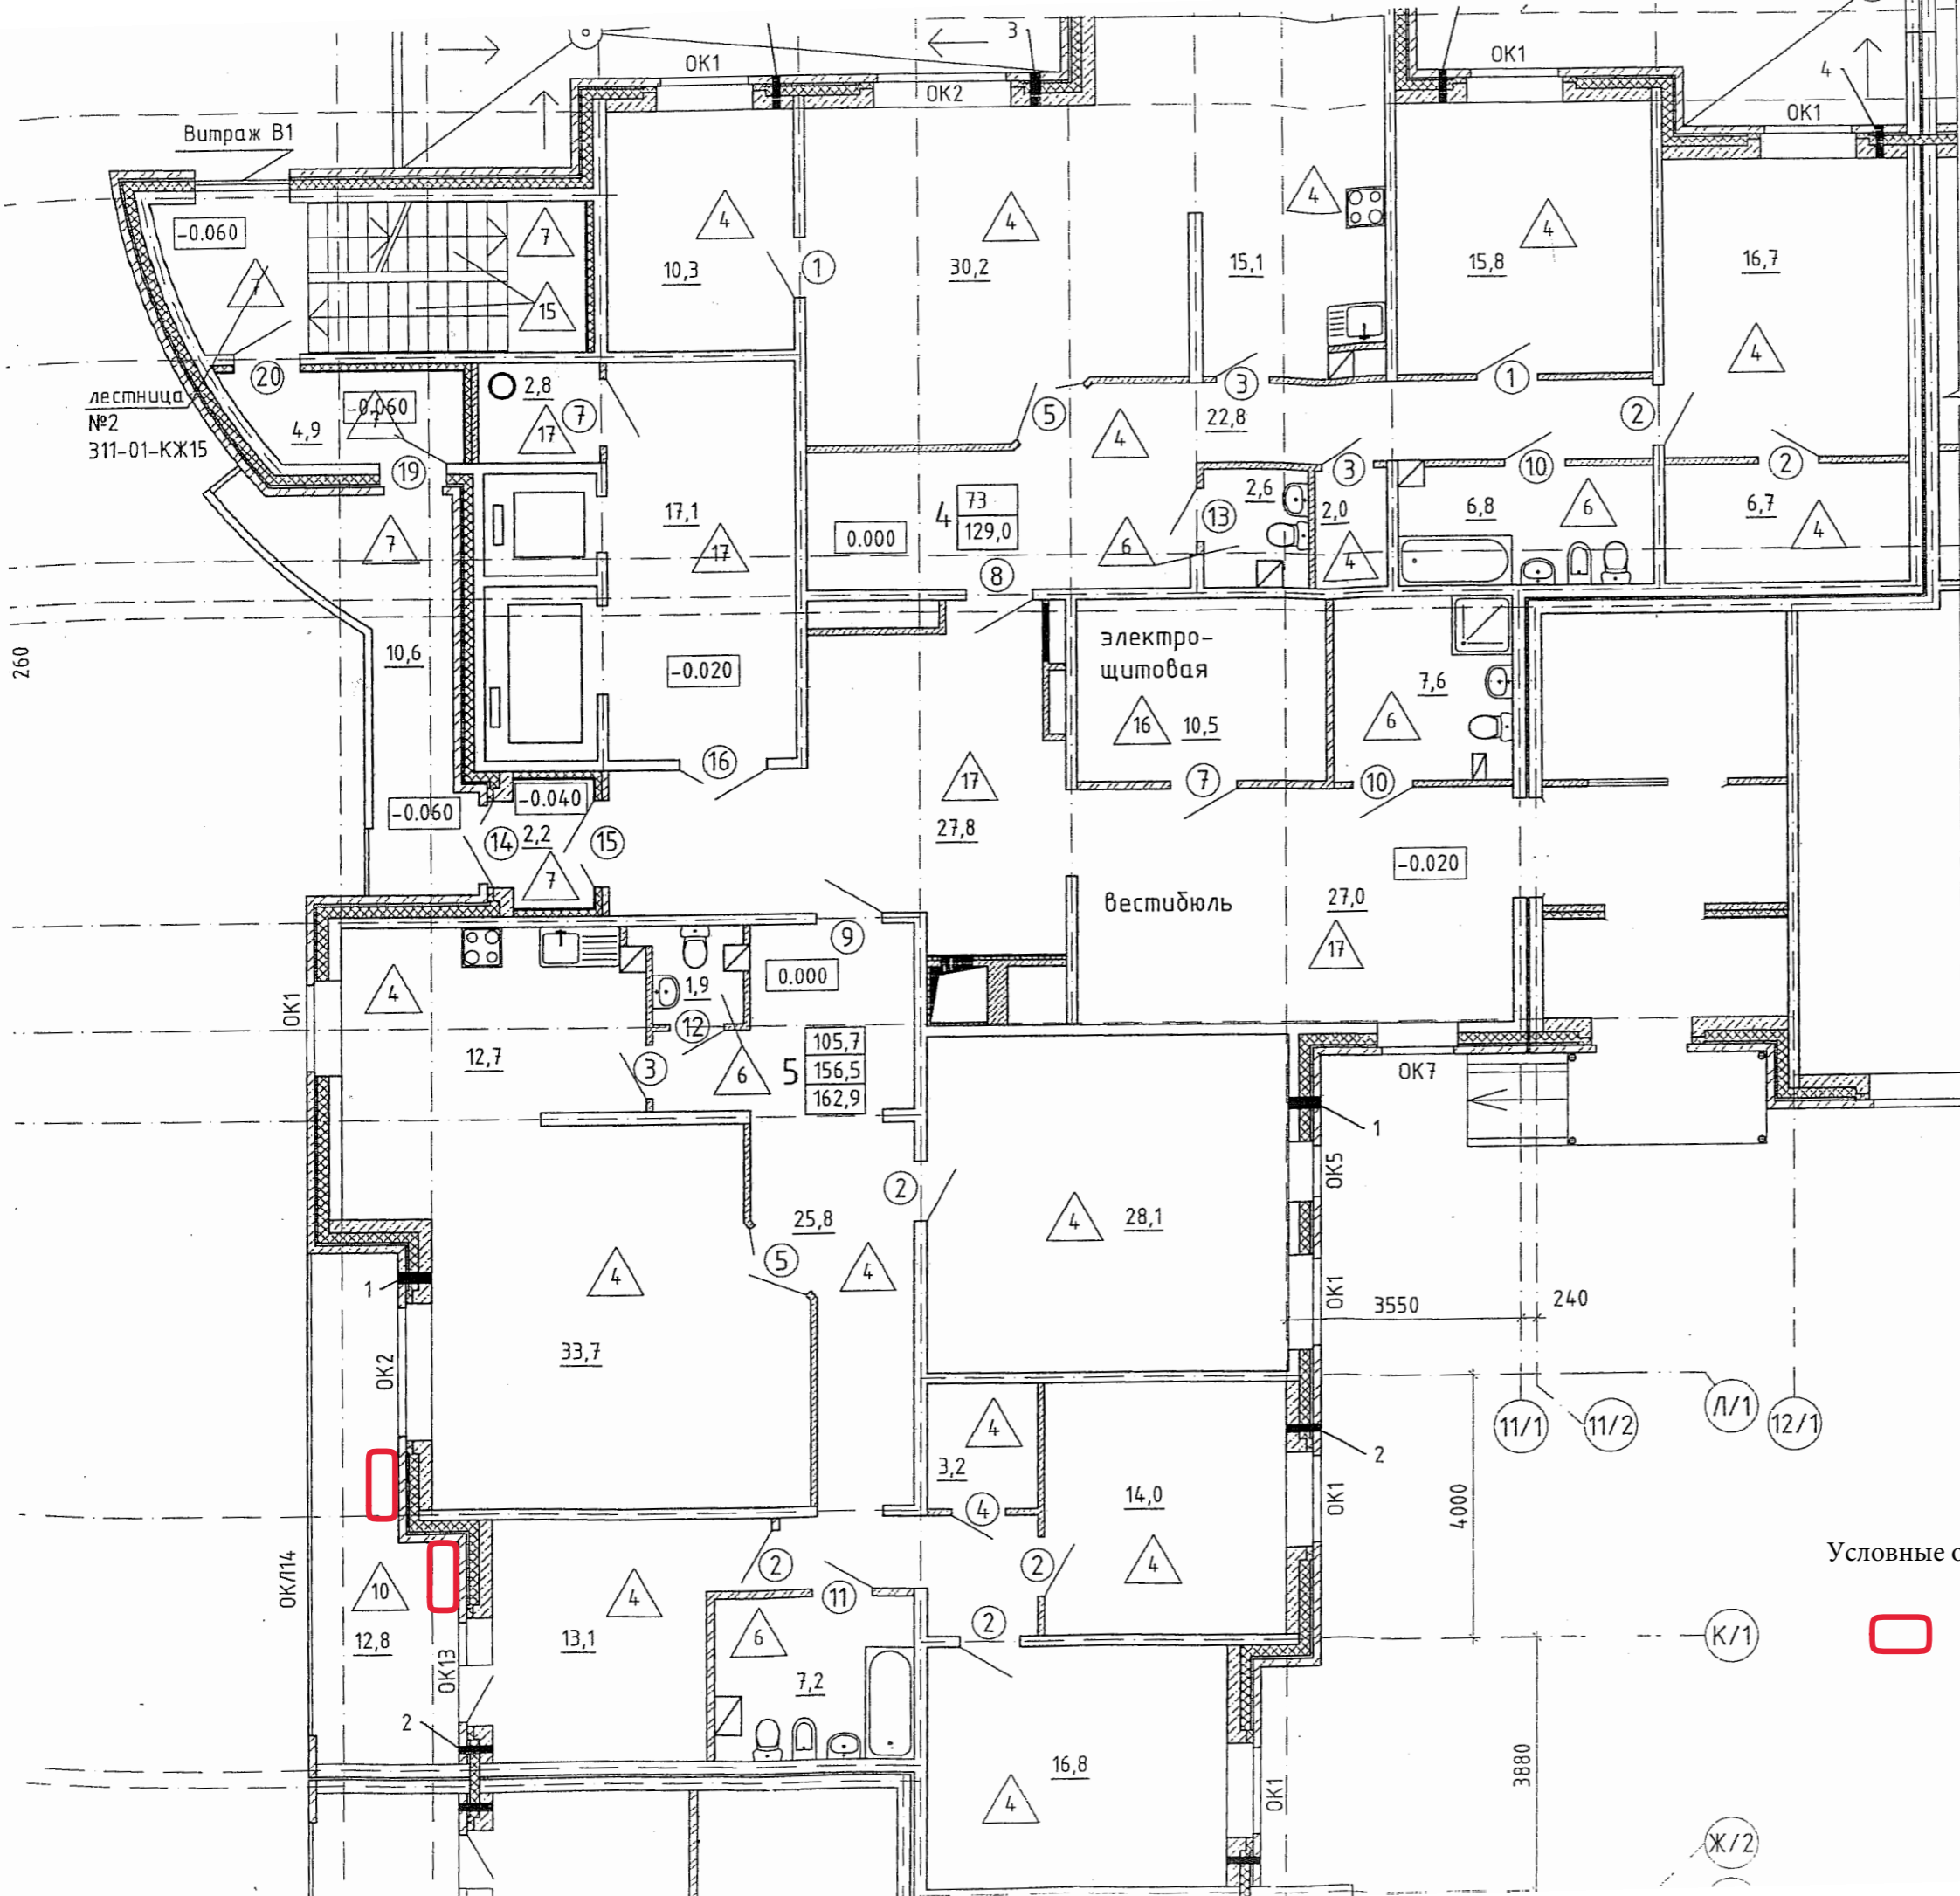


Секция № 2 План 2 этажа

Условные обозначения

 наружный блок

Изм.	№ уч.	Лист	№ док.	Подпись	Дата

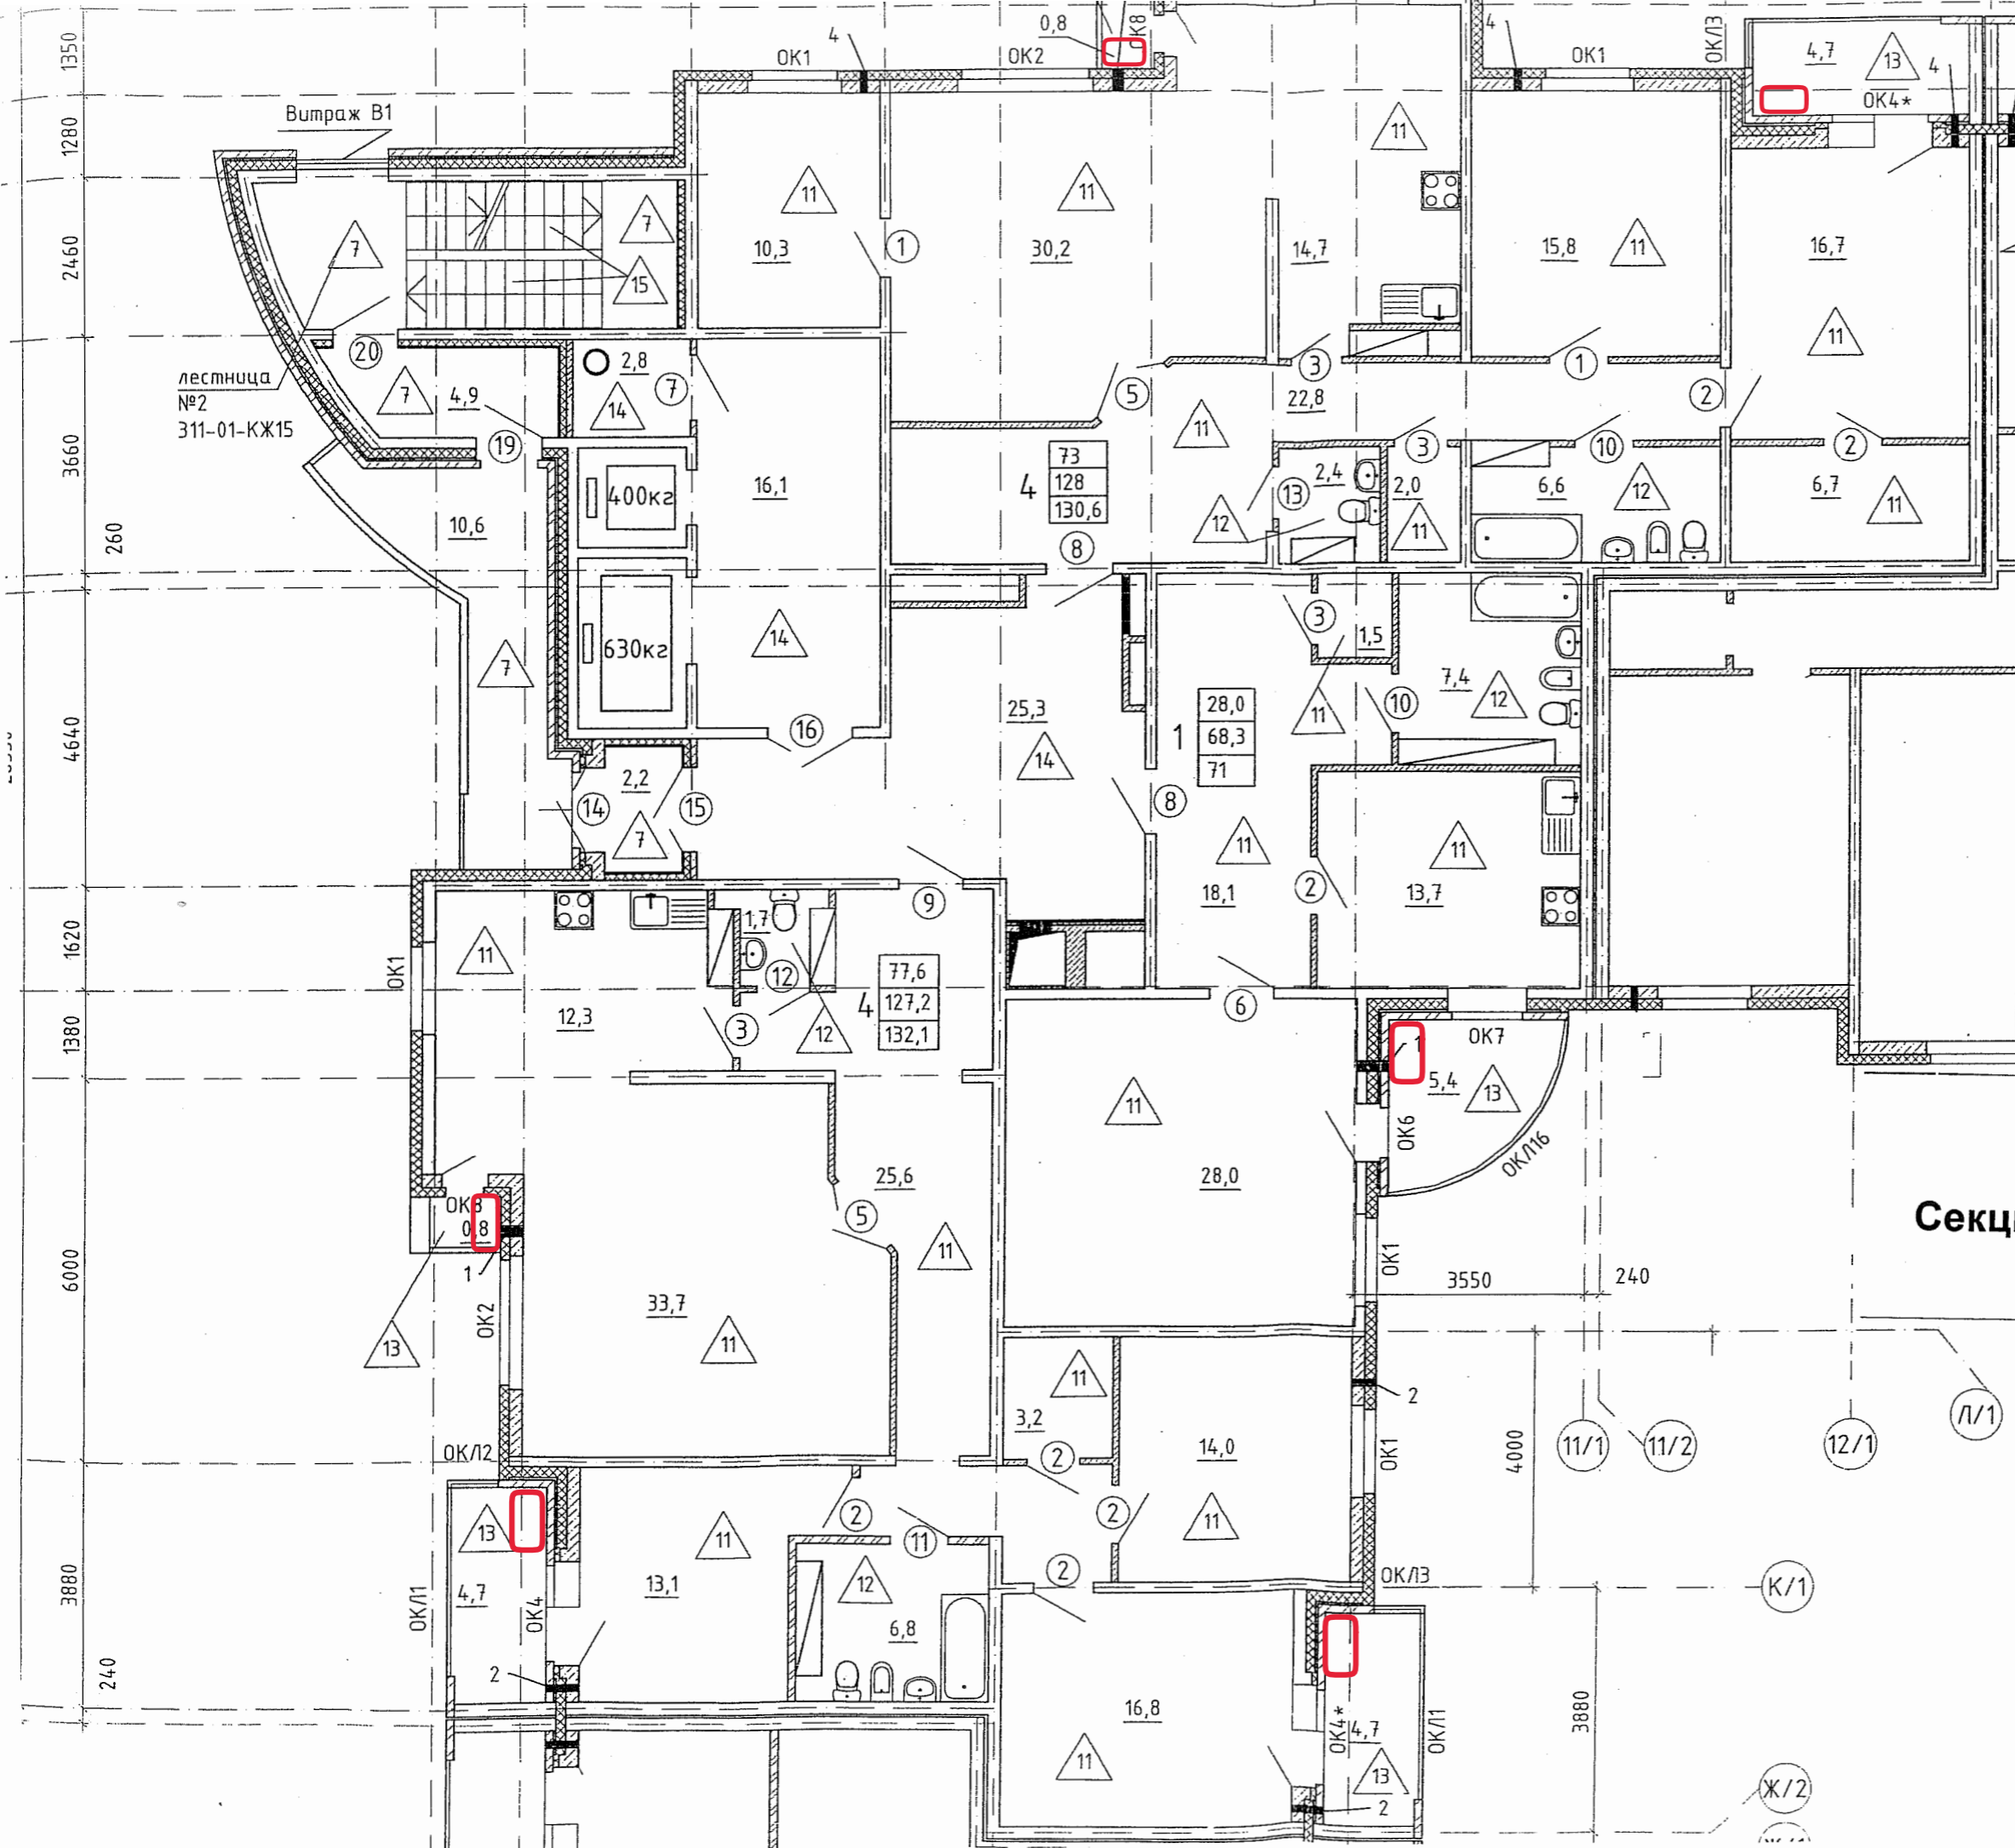


Секция № 2 План 3 – 18 этажей

Условные обозначения см. л. 32

Условные обозначения

наружный блок


Изм.	№ уч.	Лист	№ док.	Подпись	Дата

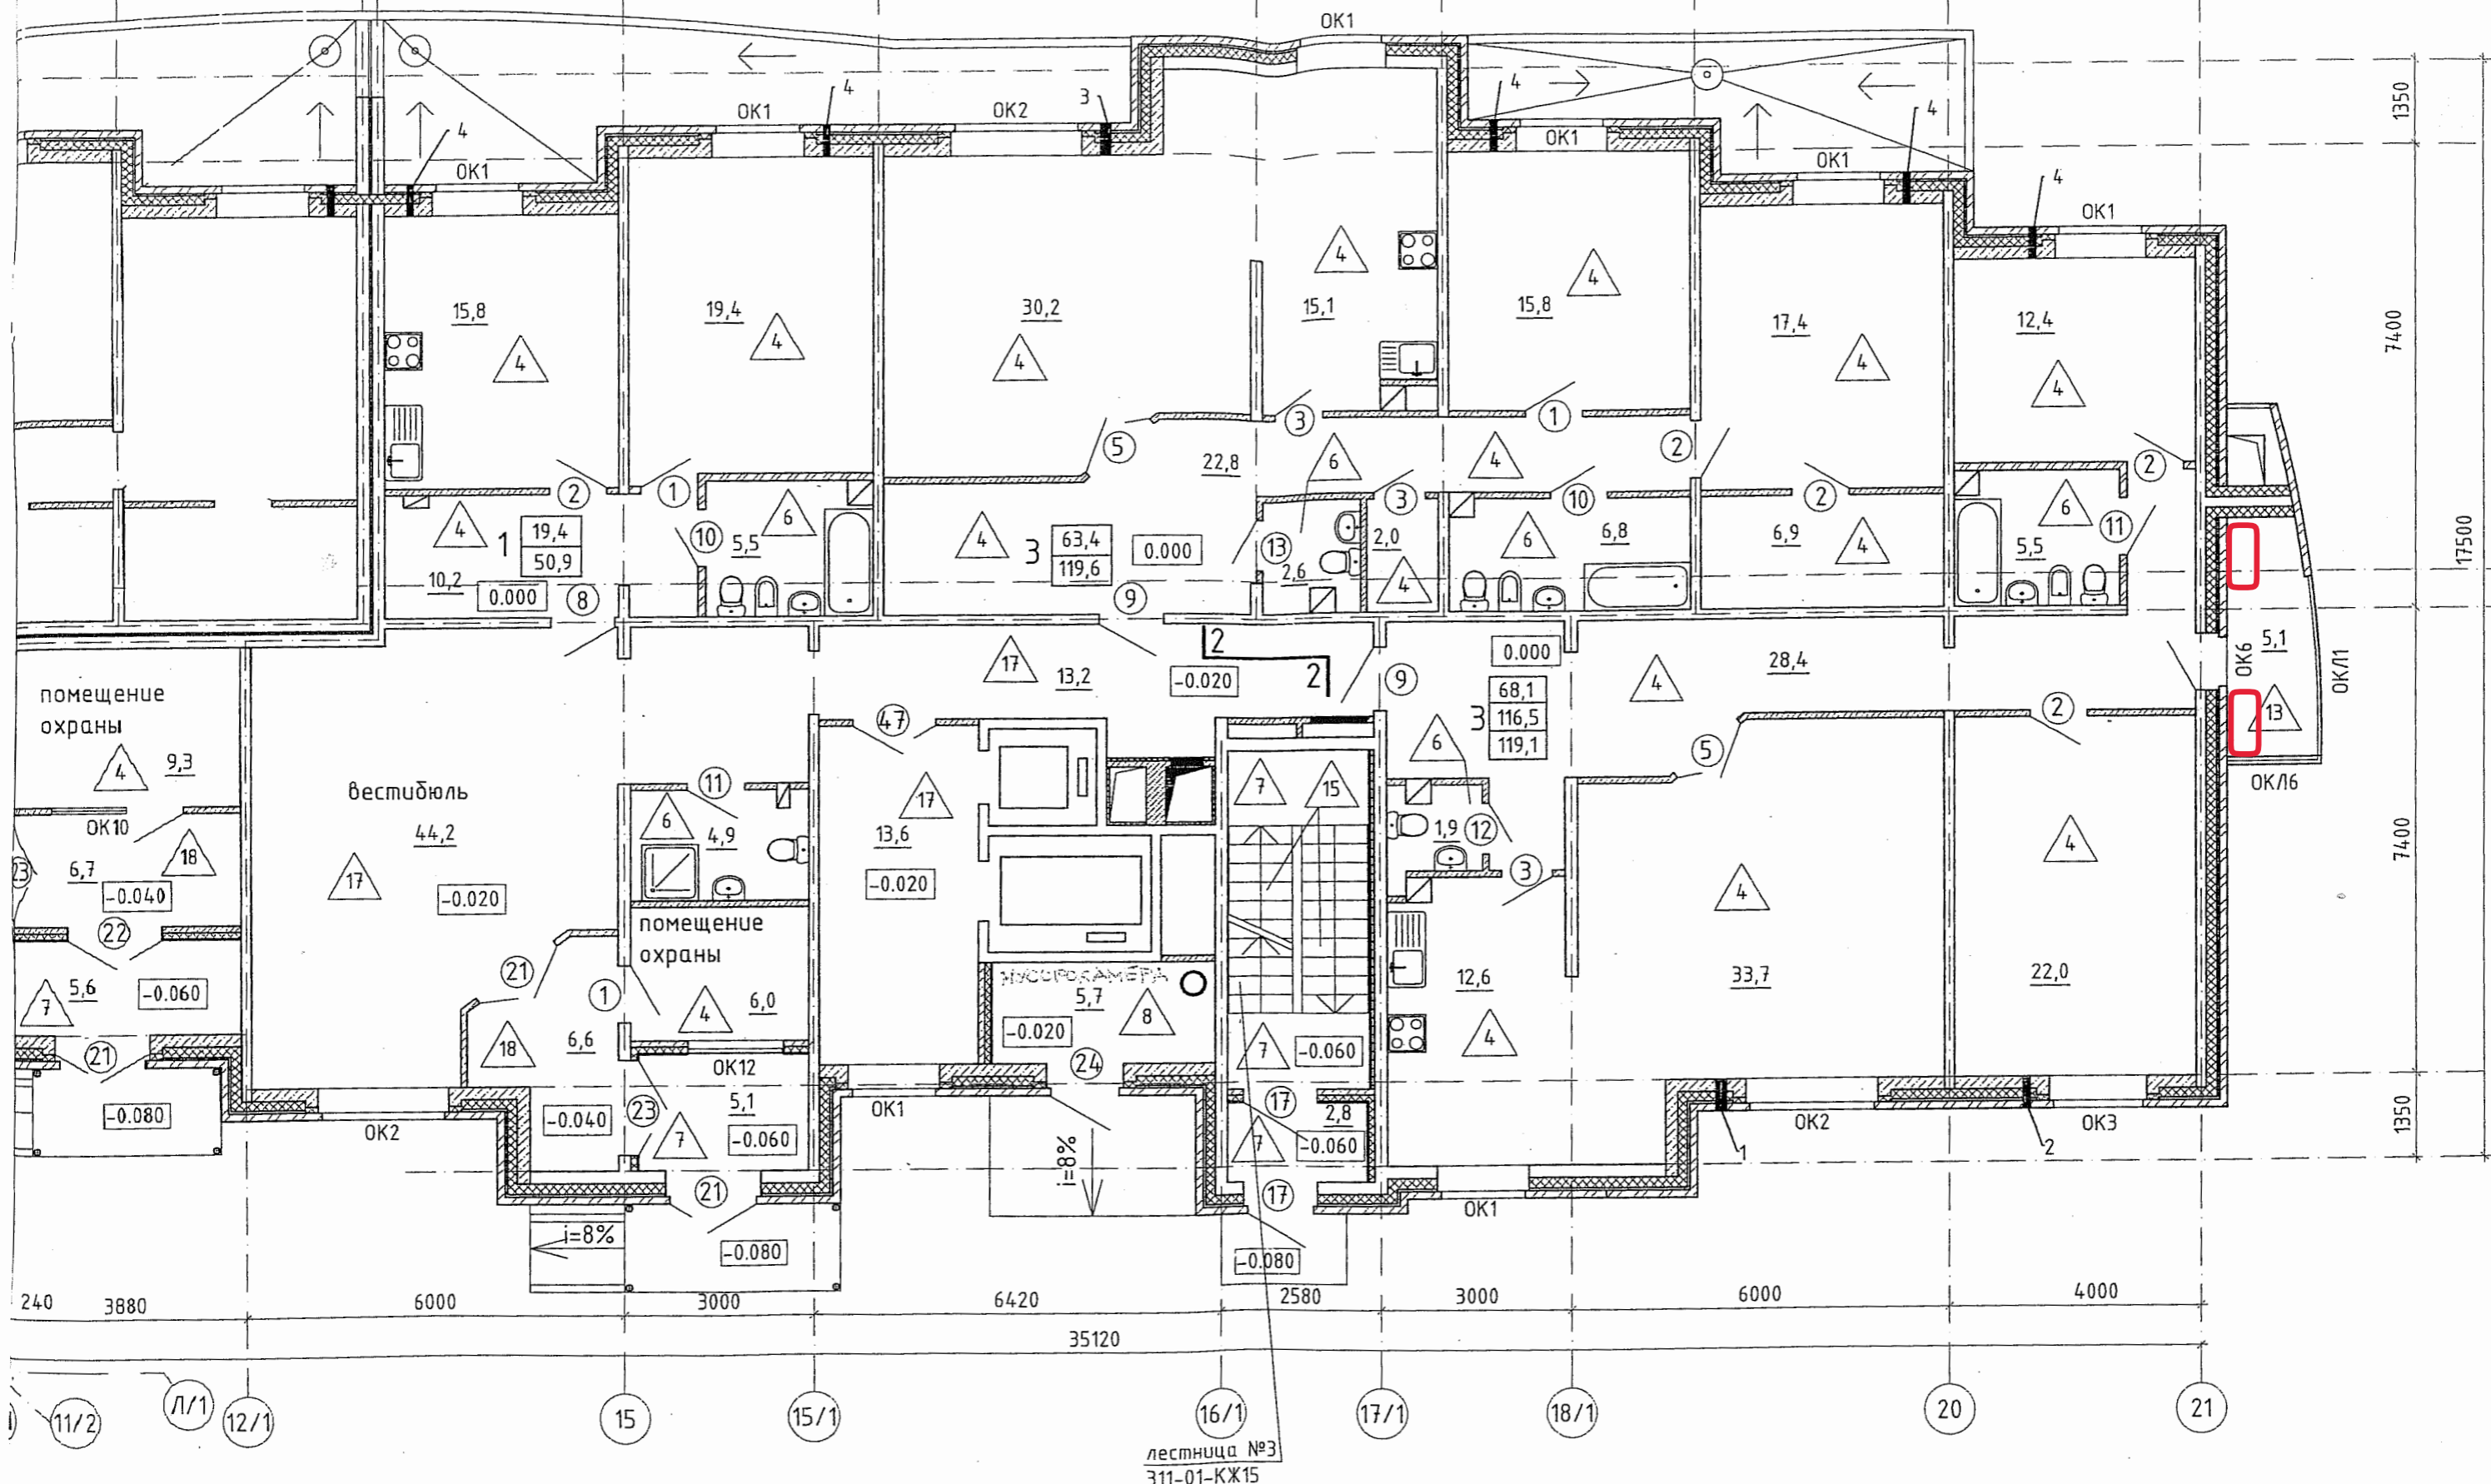

Условные обозначения

наружный блок

Секция № 3 План 2 этажа

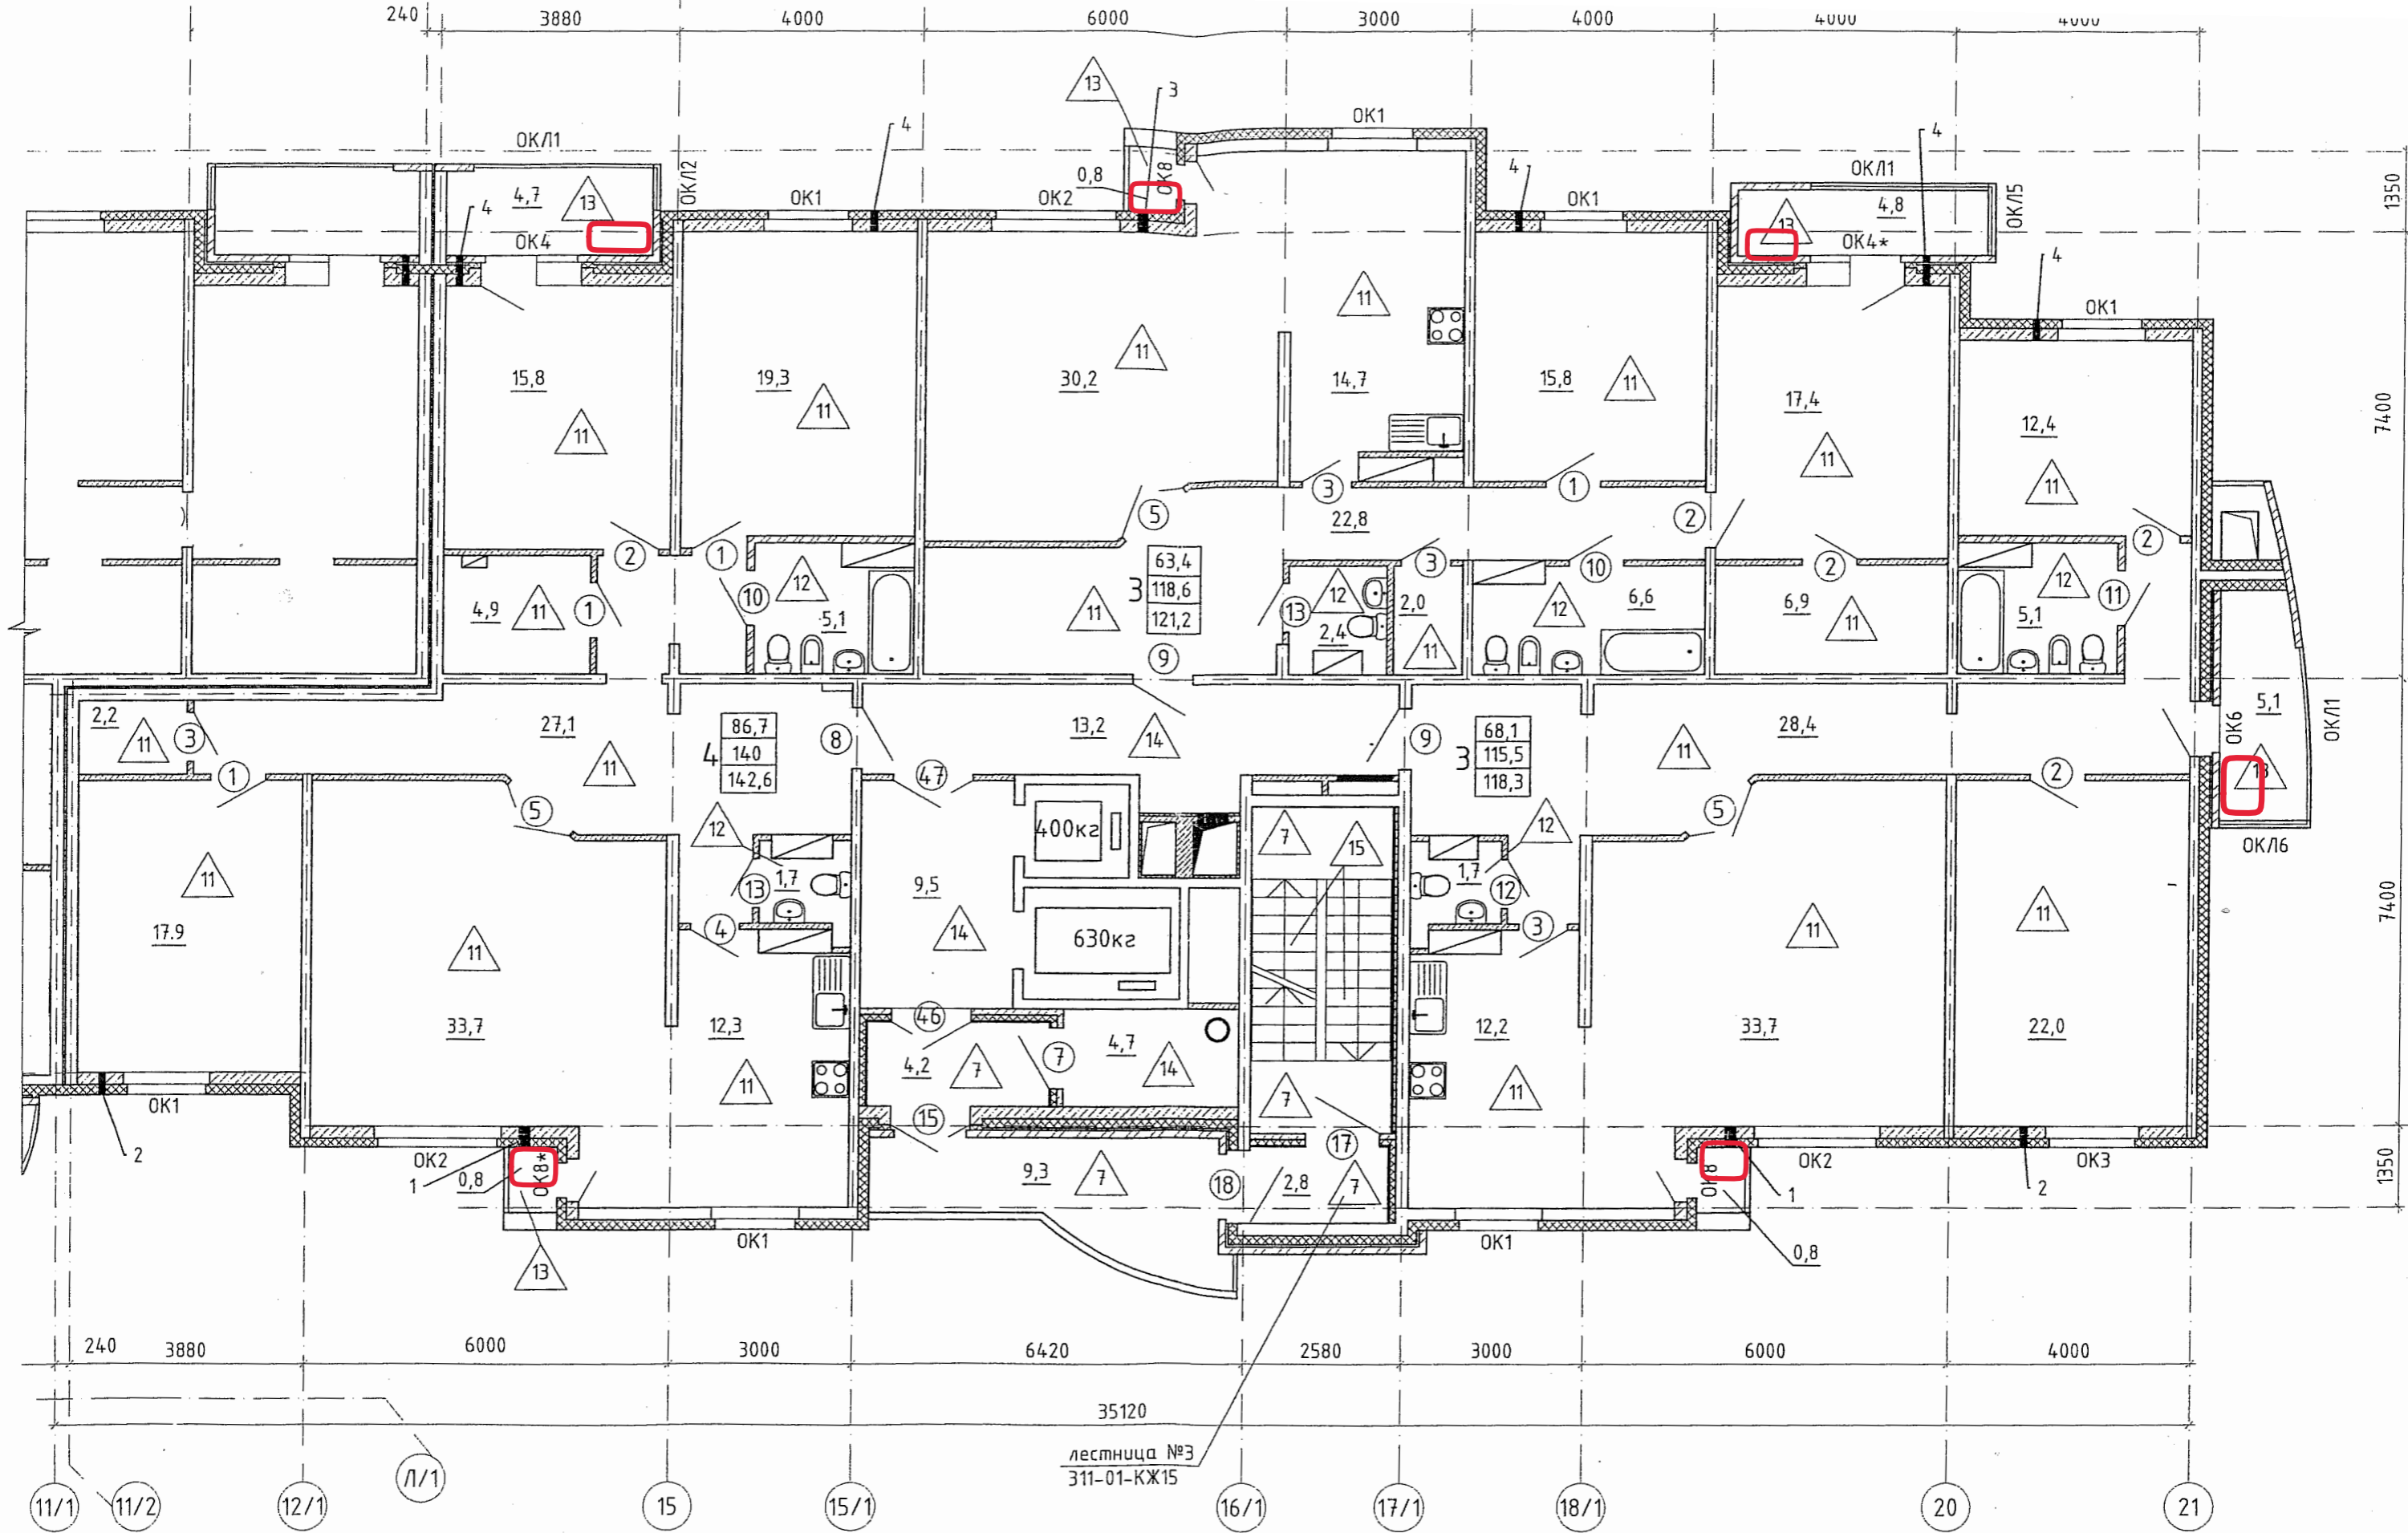

Условные обозначения

наружный блок

Секция № 3 План 3 – 18 этажей

Экспликация полов