

1. Экспликация полов см. лист АР-46
2. Спецификация дверей см. лист АР-43
3. Схему заполнения оконных и балконных дверных проемов см. лист АР-44
4. Схемы остекления лоджий см. лист АР-48, 49
5. Ведомость отделки помещений см. лист АР-45
6. Выполнить зашивку канализационных стояков листами ГВЛ(гипсоволокнистыми) по металлическому каркасу для обслуживания стояков предусмотреть листы ГКЛ 200х300мм. низ на стм. 850мм от пола.
7. Заказать лочку ван на листе АР-42.
8. Заказать квартирные электрощиты см. лист АР-42.
9. Утеплить потолок тамбуров по узлу 30 на листе АР-23.
10. Зашивку квартирных счетчиков ВК см. лист АР-42.

УСЛОВНЫЕ ОБОЗНАЧЕНИЯ

- 4 - тип пола
- утепление поперек
- живая площадь
- общая площадь без учета летних помещений
- общая площадь с учетом летних помещений с понижающим коэффициентом 0.5
- общая площадь с учетом летних помещений с понижающим коэффициентом 0.7
- общая площадь с учетом летних помещений без понижающего коэффициента
- Количество комнат

| №№р/тип | Наименование | Площадь м2 | Категория помещений по взрывопожароопасности |
|---------|--------------------------|------------|--|
| 1 | Лестничная клетка | 16.54 | |
| 2 | Тамбур входа жилого дома | 2.40 | |
| 3 | Тамбур входа жилого дома | 2.37 | |
| 4 | Коридор жилого дома | 59.90 | |
| 5 | Лифтовый холл | 10.30 | |
| 6 | Тамбур входа жилого дома | 4.20 | |
| 7 | Тамбур входа жилого дома | 3.78 | |
| 8 | Переходная лоджия | 8.30 | |

| № | Датум | Исполнитель | Проверенный | Содержание | Лист | Листов |
|---|-------|-------------|-------------|------------|------|--------|
| 9 | 08.14 | | | | | |
| 5 | 04.14 | | | | | |
| 4 | 04.14 | | | | | |


| Имя | Подпись и дата | Взамен и/или |
|-----------|----------------|--------------|
| Солдатова | | |
| Н. контр. | | |
| Рыжкова | | |
| Рук. эк. | | |
| Тычина | | |
| Проверил | | |
| Разработ. | | |

Жилой дом №9 с офисами
Пусковой комплекс 5

План отделочных работ 2 этажа

"Корпорация "Апостроффлекс"

Формат 0.75x1

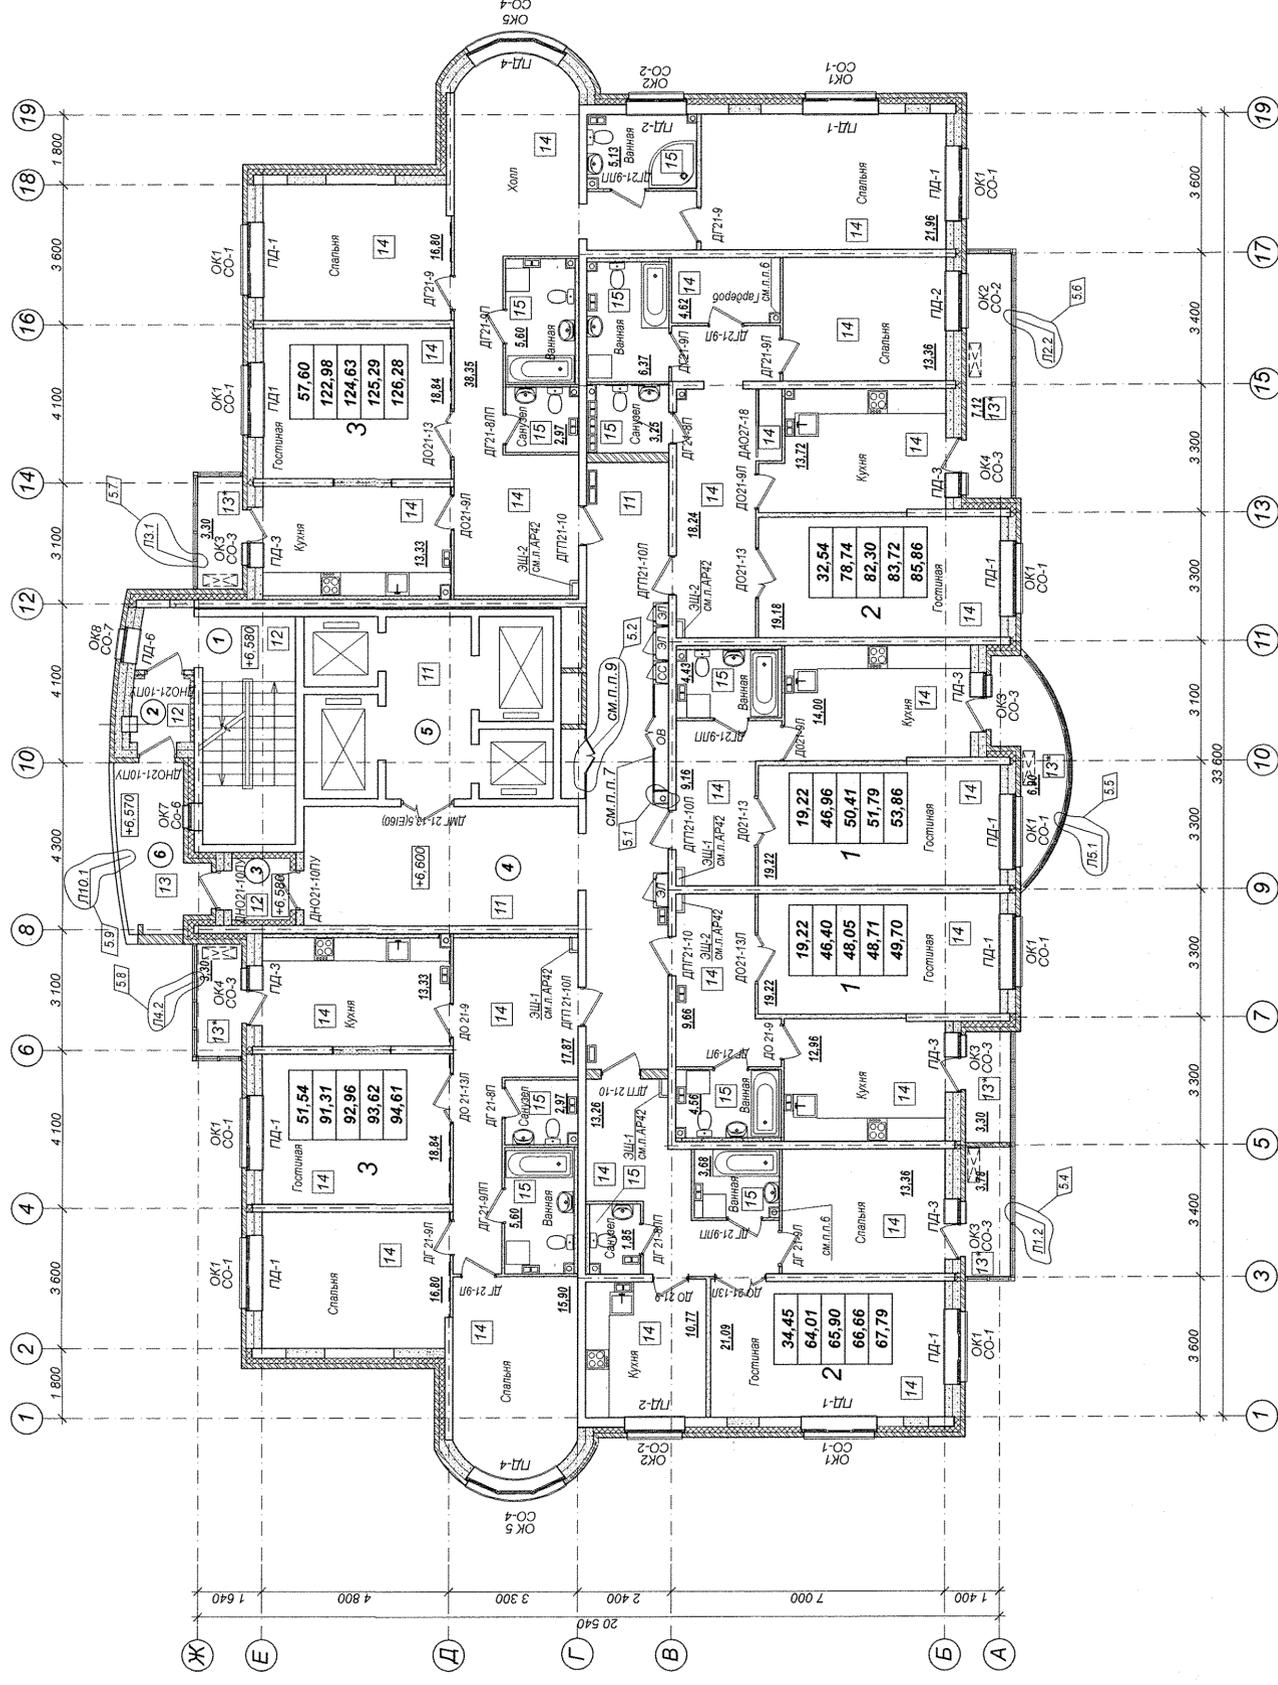

1. Экспликация полов см. лист АР-46.
2. Спецификацию дверей см. лист АР-43.
3. Схему заполнения оконных и балконных дверных проемов см. лист АР-44.
4. Схему остекления лоджий см. лист АР-48-49.
5. Ведомость отделки помещений см. лист АР-45.
6. Выполнили зашивку канализационных стояков листами ГВП(влагостойкими) по металлическому каркасу, для обслуживания стояков предусмотреть лючки ЛК1 200х300мм. низ на отм. 850мм от пола.
7. Зашивку лочков дан на листе АР-42.
8. Зашивку квартирных электрощитов см. лист АР-42.
9. Зашивку квартирных счетчиков ВК см. лист АР-42.


УСЛОВНЫЕ ОБОЗНАЧЕНИЯ

| | |
|---|--|
| 4 | плит пола |
| 1 | жилая площадь |
| 2 | общая площадь без учета лентных помещений с понижающим коэффициентом 0,5 |
| 3 | общая площадь с учетом лентных помещений с понижающим коэффициентом 0,7 |
| 4 | общая площадь с учетом лентных помещений без понижающего коэффициента |
| 5 | Количество комнат |

Экспликация помещений общественного назначения

| №№ п/п | Наименование | Площадь м2 | Категория помещений по взрыво-пожарной опасности |
|--------|--------------------------|------------|--|
| 1 | Лестничная клетка | 16,54 | |
| 2 | Тамбур входа жилого дома | 2,40 | |
| 3 | Тамбур входа жилого дома | 2,37 | |
| 4 | Коридор жилого дома | 49,30 | |
| 5 | Лифтовый холл | 10,30 | |
| 6 | Переходная лоджия | 8,30 | |

| | | | | | |
|--|-----------|---|-------------------------------------|---------|--------|
| АПУ2 - 126.1 - 09 - 05 - АР | | Минимальные жилые дома с жилыми помещениями встроеными в многоквартирных домах, расположенных в границах улиц в Милле - Ленинской - Соколовой - Цюльковского в Челябинском районе г. Екатеринбург, 2 очередь строительства. | Лист | Лист | Лист |
| 5 | 8 | 316-14 | 04.14 | | |
| 4 | | 255-14 | 04.14 | | |
| Изм. | Кол. уч. | Лист | № док. | Подпись | Дата |
| ГАП | Сербатова | | | | |
| Н. контр. | Рыжкова | | | | |
| Рук. ар. | Тычина | | | | |
| Проверил | Тычина | | | | |
| Разраб. | Плутова | | | | |
| Жилой дом №9 с офисами Пусковой комплекс 5 | | | Р | 34 | Листов |
| План отделочных работ 3 этажа | | | ЗАО "Корпорация "Атомстройкомплекс" | | |

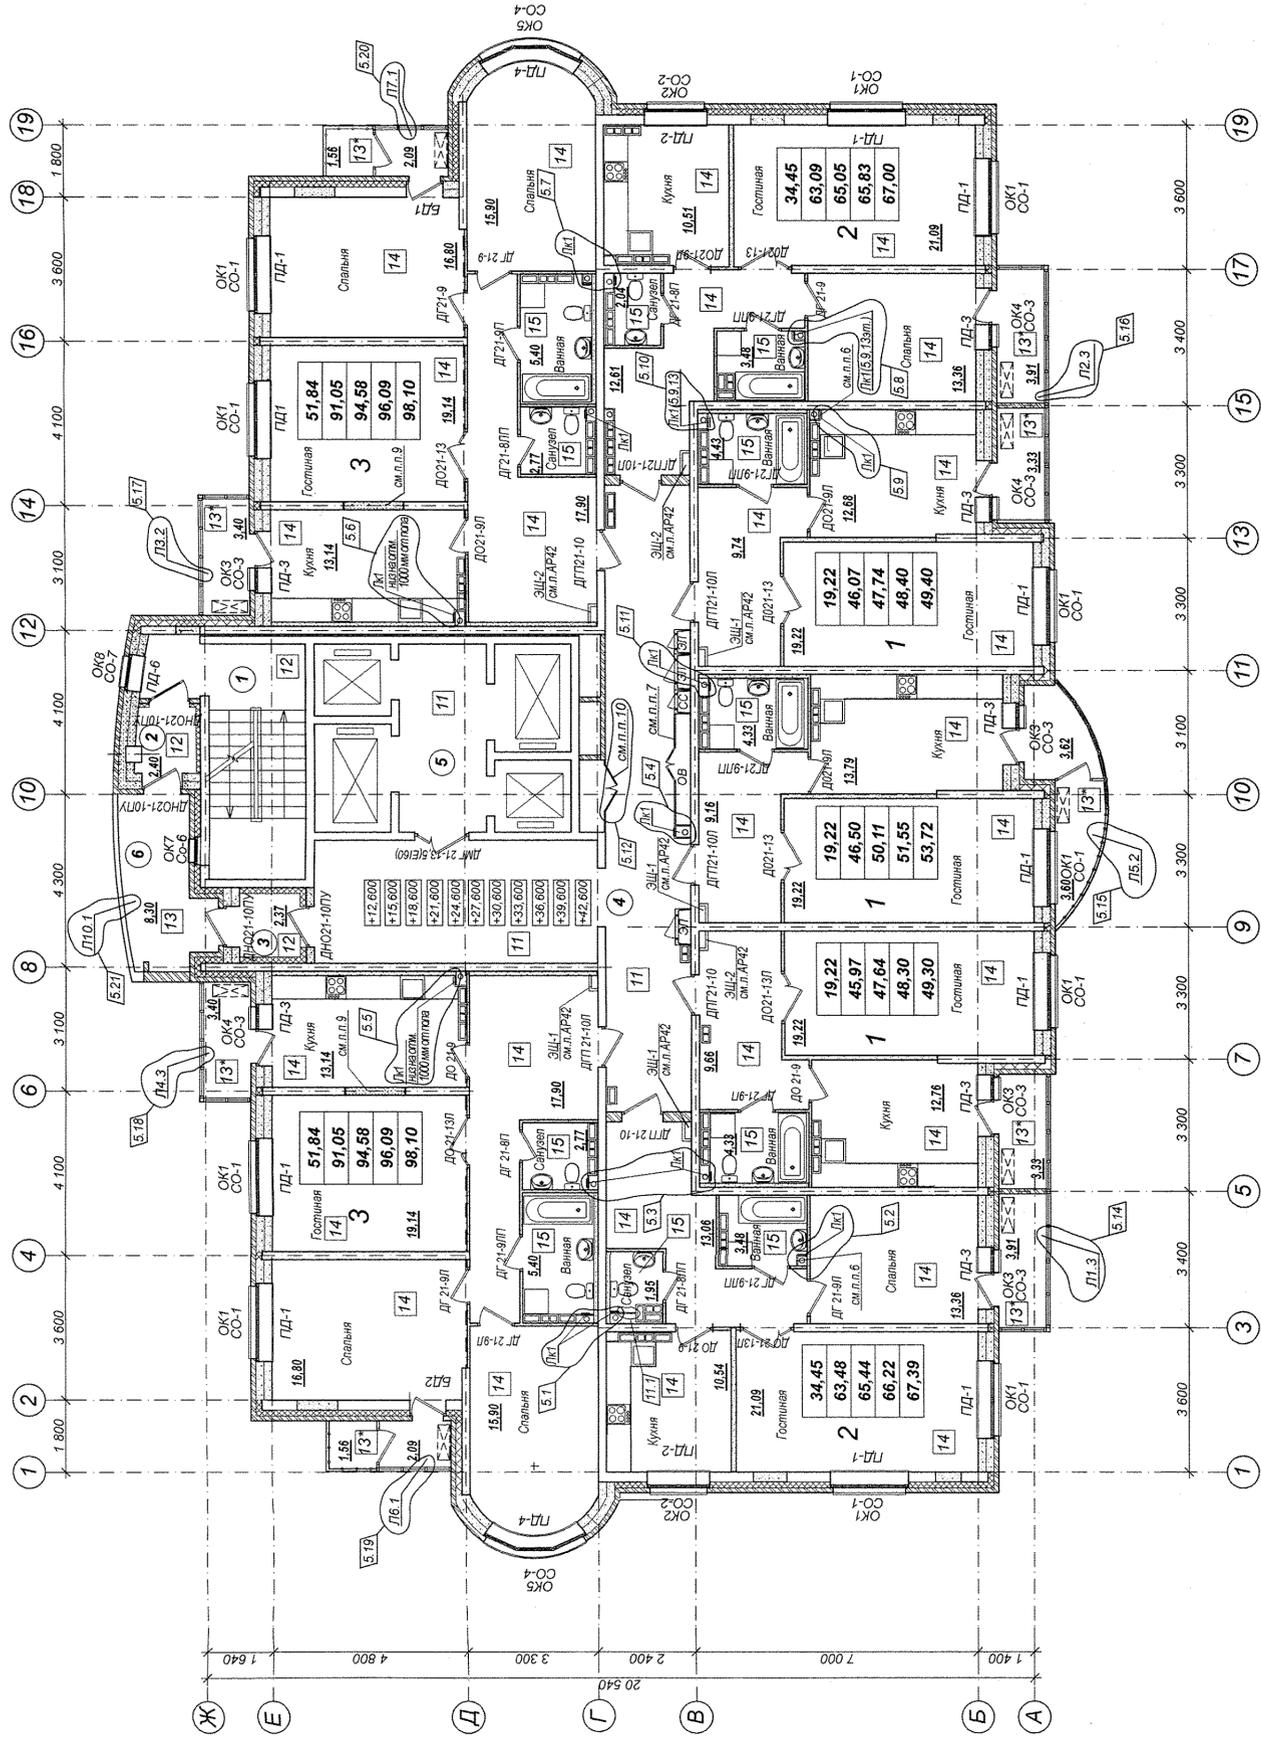

Экспликация помещений общественного назначения

| № п/п | Наименование | Площадь м ² | Категория помещений по взрыво-пожарной опасности |
|-------|--------------------------|------------------------|--|
| 1 | Лестничная клетка | 16,64 | |
| 2 | Тамбур входа жилого дома | 2,40 | |
| 3 | Тамбур входа жилого дома | 2,37 | |
| 4 | Коридор жилого дома | 49,30 | |
| 5 | Лифтовый холл | 10,30 | |
| 6 | Переходная лоджия | 8,30 | |

СОПТИВАНО

Имя, № подл.

Подпись и дата

Взамен инж. Н.

1. Экспликацию полов см. лист АР-46.
2. Спецификацию дверей см. лист АР-43.
3. Схему заполнения оконных и балконных дверных проёмов см. лист АР-44.
4. Схему остекления лоджий см. лист АР-48-49.
5. Выломать отделку помещений см. лист АР-45.
6. Выломать зашивку канализационных стояков лотками ГВЛ(гипсокартонными) по металлическому каркасу для обслуживания стояков предусмотреть лючки ЛК1-200х300мм, низ на отст. 850мм от пола на б. 10, 14 этажах.
7. Заказ лючков дан на листе АР-42.
8. Зашивку квартирных коллекторов ОВ см. лист АР-42.
9. Зашивку квартирных электрощитов см. лист АР-42.
10. Прорыв между кухней и комнатой заложить блоками БПМ в двух смежных квартирных квартирах на б. 9, 12, 15 этажах.
11. Зашивку квартирных счётчиков ВК см. лист АР-42.

УСЛОВНЫЕ ОБОЗНАЧЕНИЯ

4 - тил пола

| | |
|-------|--|
| 34,29 | - жилая площадь |
| 63,47 | - общая площадь без учёта летних помещений |
| 65,39 | - общая площадь с учётом летних помещений с понижающим коэффициентом 0,5 |
| 66,15 | - общая площадь с учётом летних помещений с понижающим коэффициентом 0,7 |
| 67,30 | - общая площадь помещений без понижающего коэффициента |

Количество комнат

| № | Датум | Выполнил | Проверил | Исполнительная | Лист | Листов |
|-----------|-----------|-------------|----------|----------------|------|--------|
| 11 | 1 | 943-14 | | | Р | 36 |
| 5 | 21 | 316-14 | | | Р | 36 |
| 4 | — | нов. 285-14 | | | Р | 36 |
| Изм. | Кол. уч. | Лист | № док. | Подпись | Дата | |
| ГАП | Солдатова | | | | | |
| Н. контр. | Рыжкова | | | | | |
| Рук. зр. | Тычина | | | | | |
| Проверил | Тычина | | | | | |
| Разработ. | Пуглова | | | | | |

АПУ2 - 126.1 - 09 - 05 - АР


Многоэтажное жилое здание с нежилыми помещениями встроеными в детский садом, расположенной в границах улицы 8 Марта - Авиационной - Соколовой - Циплюковского в Челябинском районе г. Екатеринбург. 2 очередь строительства.

Жилой дом №9 с офисами Пусковой комплекс 5

Планы отделочных работ 5 ... 15 этажей

ЗАО "Атомстройкомплекс"

Формат 0,75А1

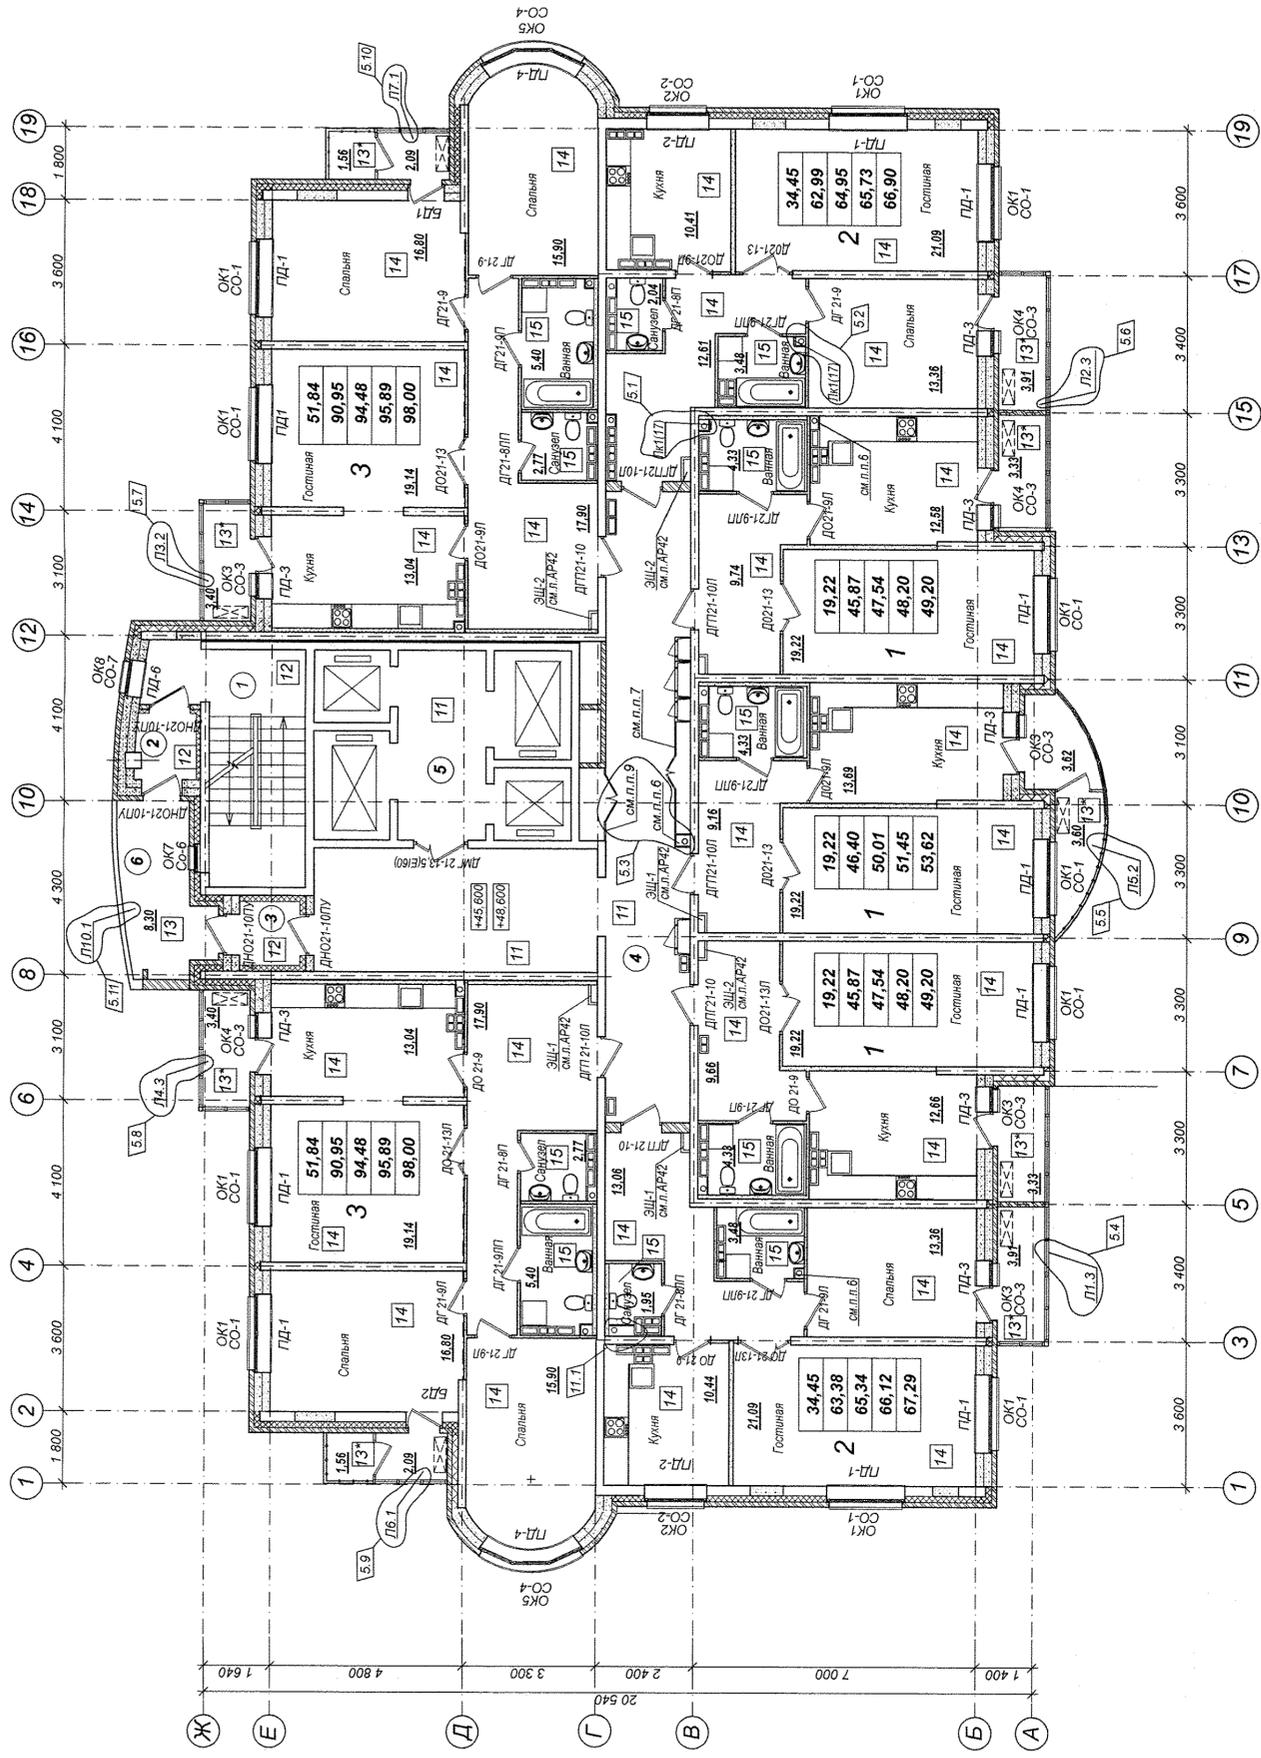

Экспликация помещений общественного назначения

| №№ п/п | Наименование | Площадь м ² | Категория помещений по взрыво-пожарной опасности |
|--------|--------------------------|------------------------|--|
| 1 | Лестничная клетка | 16,54 | |
| 2 | Тамбур входа жилого дома | 2,40 | |
| 3 | Тамбур входа жилого дома | 2,37 | |
| 4 | Коридор жилого дома | 49,30 | |
| 5 | Лифтовый холл | 10,30 | |
| 6 | Переходная лоджия | 8,30 | |


1. Экспликацию полов см. лист АР-46.
2. Спецификацию дверей см. лист АР-43.
3. Схему заполнения оконных и балконных дверных проёмов см. лист АР-44.
4. Схемы остекления лоджий см. лист АР-48, 49.
5. Возможность отделки помещений см. лист АР-45.
6. Выполнить зашивку канализационных стояков листами ГВЛ (епагостойкими) по металлическому каркасу. Для обслуживания стояков предусмотреть лючки ЛК1 200х300мм, низ на отст. 850мм от пола.
7. Заказать лючки для коллекторов ОВ см. лист АР-42.
8. Зашивку квартирных электрощитов см. лист АР-42.
9. Зашивку квартирных счётчиков ВК см. лист АР-42.

УСЛОВНЫЕ ОБОЗНАЧЕНИЯ

- 1 - тип пола
- 2 - жилая площадь без учёта лентных помещений
- 3 - общая площадь с учётом лентных помещений с понижающим коэффициентом 0,5
- 4 - общая площадь с учётом лентных помещений с понижающим коэффициентом 0,7 без понижающего коэффициента
- 5.3 - количество комнат

| | |
|-------|--|
| 34,29 | - жилая площадь |
| 63,47 | - общая площадь без учёта лентных помещений |
| 65,39 | - общая площадь с учётом лентных помещений с понижающим коэффициентом 0,5 |
| 66,15 | - общая площадь с учётом лентных помещений с понижающим коэффициентом 0,7 без понижающего коэффициента |
| 67,30 | - количество комнат |

| № | Дата | Исполнитель | Содержание | Лист | Листов |
|--------------------------------------|-----------|-------------|------------|--|--------|
| 11 | 1 | 943-14 | 11.14 | АРУ2 - 126.1 - 09 - 05 - АР | Листов |
| 5 | 11 | 316-14 | 04.14 | Многоэтажные жилые дома с нежилыми помещениями, встроенными детским садом, подземной автостоянкой в границах улиц в Марла - Авиационной - Союзной - Цюльковского в Чкаловском районе г. Екатеринбург. 2 очередь строительства. | Лист |
| 4 | — | нов. 255-14 | 04.14 | Жилой дом №9 с офисами пускового комплекса 5 | Р |
| Изм. | Колучи | Лист | № док. | Подпись | Дата |
| ТАП | Солдатова | | | | |
| Н. контр. | Рыжкова | | | | |
| Рук. ар. | Тычина | | | | |
| Проверил | Тычина | | | | |
| Разработ. | Лаутова | | | | |
| Планы отделочных работ 16, 17 этажей | | | | | 30 |
| "Корпорация "Атомстройкомплекс" | | | | | 37 |

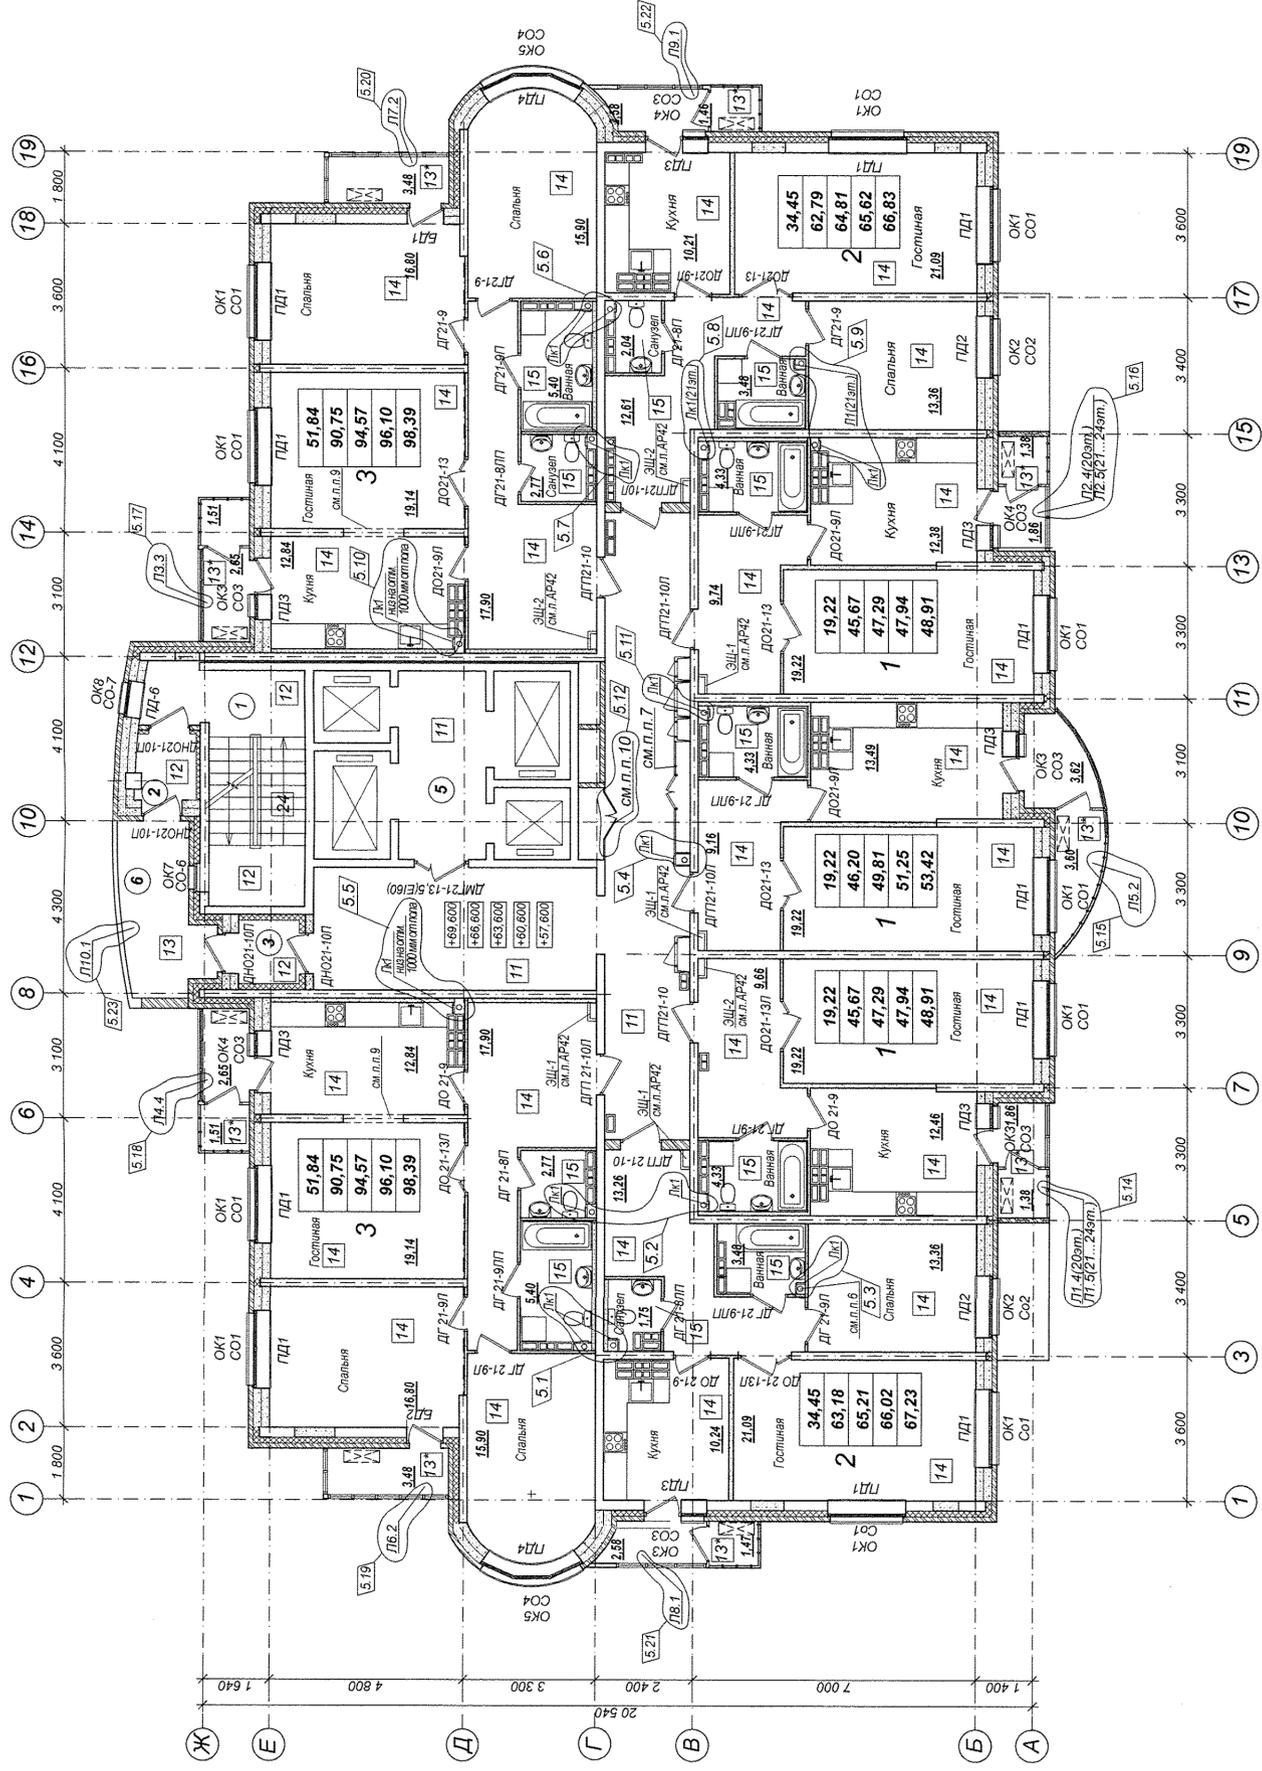

Экспликация помещений общественного назначения

| №№ п/п | Наименование | Площадь м ² | Категория помещений по взрывопожарной опасности |
|--------|--------------------------|------------------------|---|
| 1 | Лестничная клетка | 16,54 | |
| 2 | Тамбур входа жилого дома | 2,40 | |
| 3 | Тамбур входа жилого дома | 2,37 | |
| 4 | Коридор жилого дома | 49,30 | |
| 5 | Лифтовый холл | 10,30 | |
| 6 | Переходная лоджия | 8,30 | |

СОГЛАСОВАНО:

Имя, И.П.Ф., Подпись и дата


1. Экспликацию полов см. лист АР-46.
2. Спецификацию дверей см. лист АР-43.
3. Схемы заполнения оконных и балконных дверных проёмов см. лист АР-44.
4. Схемы остекления лоджий см. лист АР-48-49.
5. Возможность отделки помещений см. лист АР-45.
6. Выполнить зашивку канализационных стояков люками ГВЛ (газостойкими) по металлу зашивку карнизу, для обслуживания стояков предусмотреть лючки ЛК1 200х300мм. Низ на отлм. 850мм от пола на 22 этаже.
7. Заказать лочков дан на листе АР-42.
8. Зашивку квартирных коллекторов ОВ см. лист АР-42.
9. Зашивку квартирных электрощитов см. лист АР-42.
10. Проем между кухней и комнатой заложить блоками БГМ в оуех преукомнатных квартирах на 24 этаже.
11. Зашивку вертикарных счётчиков ВК см. лист АР-42.

УСТОВНЫЕ ОБОЗНАЧЕНИЯ

- 4 - тип пола
- 2 - общая площадь без учёта летних помещений
- 3 - общая площадь с учётом летних помещений с понижающим коэффициентом 0,5
- 1 - общая площадь с учётом летних помещений с понижающим коэффициентом 0,7
- 5.13 - Количество комнат

| | |
|-------|--|
| 34,29 | Жилая площадь |
| 63,47 | общая площадь с учётом летних помещений |
| 65,39 | общая площадь с учётом летних помещений с понижающим коэффициентом 0,5 |
| 66,15 | общая площадь с учётом летних помещений с понижающим коэффициентом 0,7 |
| 67,30 | общая площадь с учётом летних помещений без понижающего коэффициента |

| АРУ2 - 126.1 - 09 - 05 - АР | | | | | |
|-----------------------------|---------------------|--------|--------|---|------|
| 5 | 23 | 316-14 | 04.14 | Многоэтажные жилые дома с нежилыми помещениями, встроенным детским садом, подземной автостоянкой в границах улиц 8 Марта - Авиационной - Союзной - Цюльковского в Чкаловском районе г. Екатеринбург, 2 очередь строительства. | |
| Изм. | Кол. уч. | Листы | № док. | Подпись | Дата |
| ГАП | Солдатов | | | | |
| И. контр. | Рыжова | | | | |
| Рук. пр. | Тычина | | | | |
| Проверил | Тычина | | | | |
| Разраб. | Паутова | | | | |
| Жилой дом №9 с офисами | Лусовой комплекса 5 | | | | |
| Статус | Р | | | | |
| Лист | 39 | | | | |
| План отделочных работ | 20-24 этажей | | | | |
| ЗАО | "Корпорация | | | | |
| "Атомстройкомплекс" | | | | | |

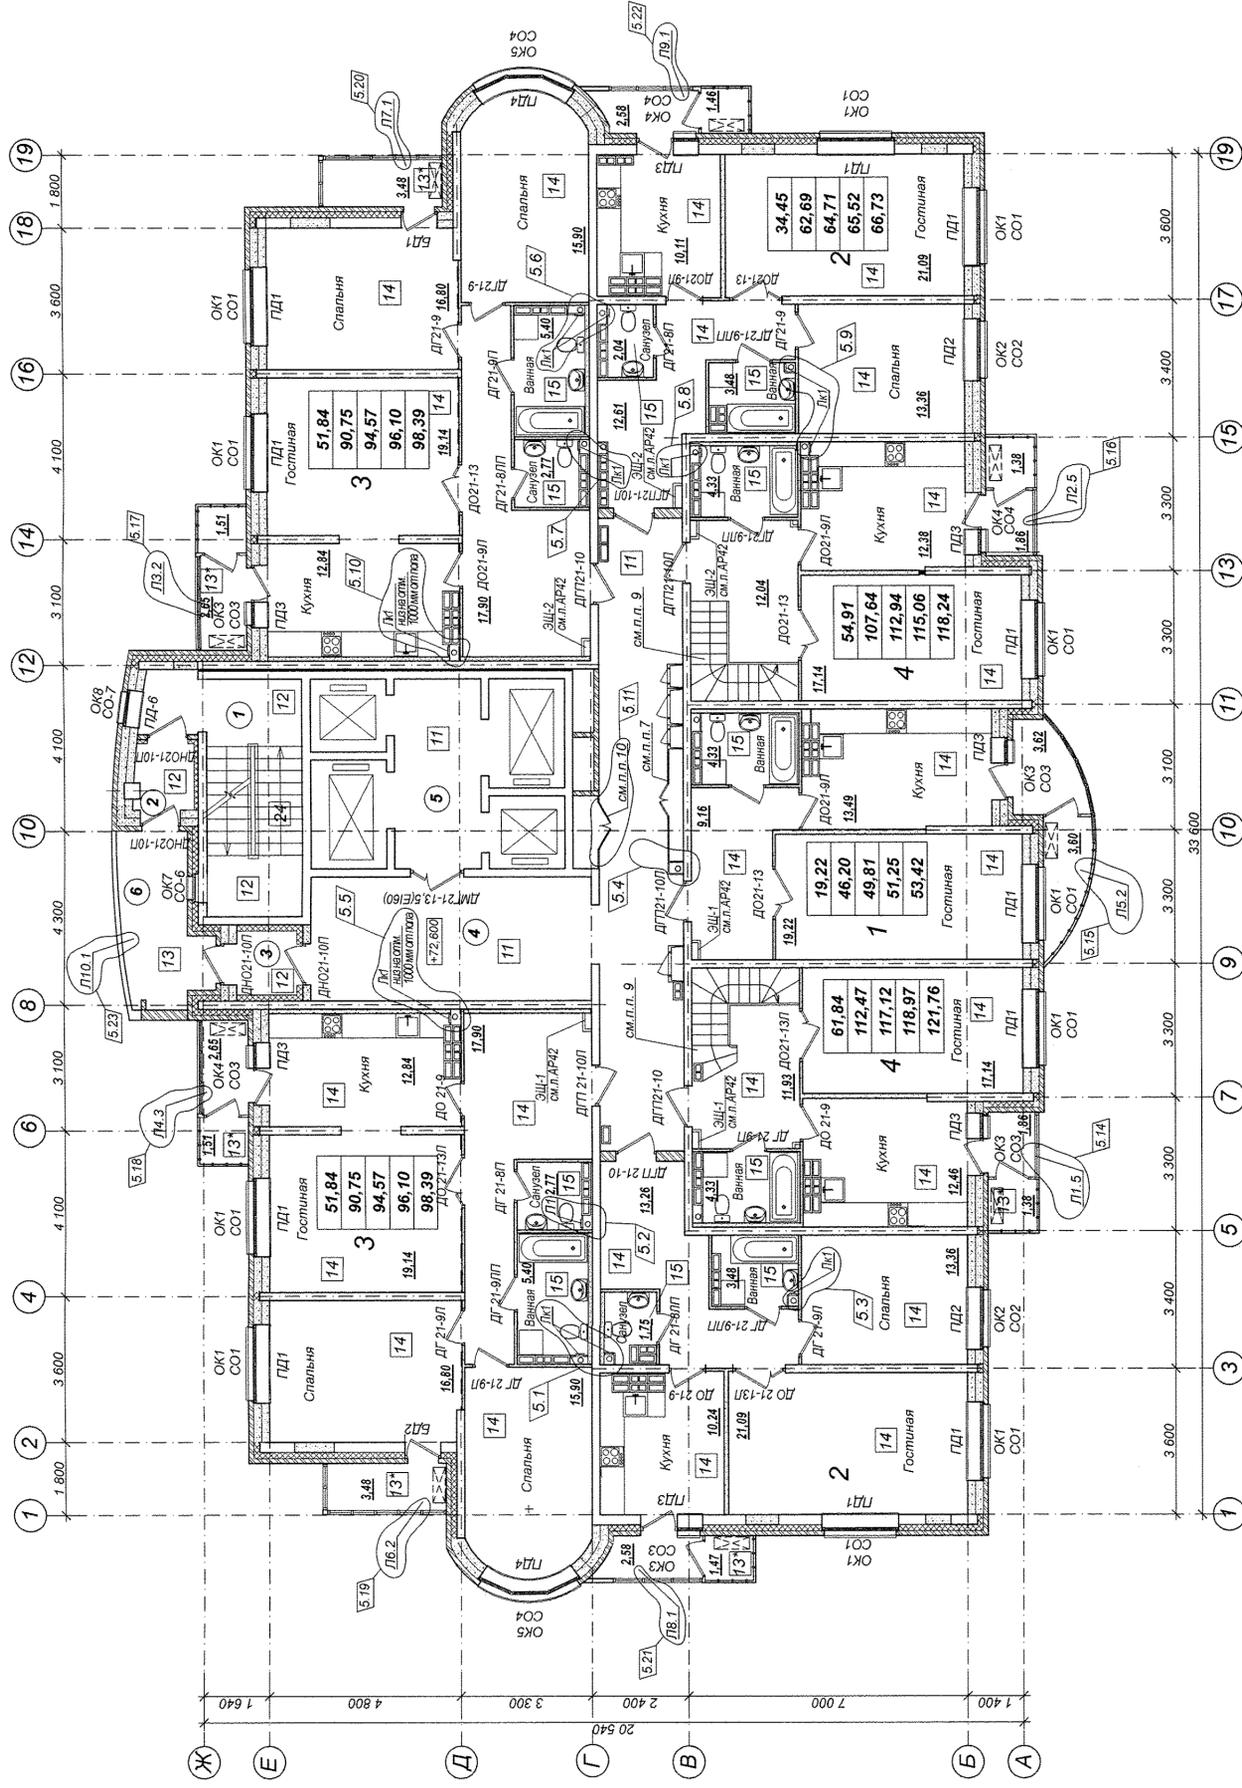

Экспликация помещений общественного назначения

| №№ п/п | Наименование | Площадь м ² | Категория помещений по взрывопожарной опасности |
|--------|--------------------------|------------------------|---|
| 1 | Лестничная клетка | 16,54 | |
| 2 | Тамбур входа жилого дома | 2,40 | |
| 3 | Тамбур входа жилого дома | 2,37 | |
| 4 | Коридор жилого дома | 49,30 | |
| 5 | Лифтовый холл | 10,30 | |
| 6 | Переходная лобжия | 8,30 | |

СОГЛАСОВАНО

Имя, № подл.

Подпись и дата

Взам. инв. №


УСЛОВНЫЕ ОБОЗНАЧЕНИЯ

4 - тип пола

| | |
|-------|--|
| 34,29 | - жилая площадь |
| 63,47 | - общая площадь, без учета |
| 65,39 | детских помещений |
| 66,15 | помещений с понижающим коэффициентом 0,5 |
| 67,30 | общая площадь с учетом летних помещений с понижающим коэффициентом 0,7 |
| | - общая площадь с учетом летних помещений без понижающего коэффициента |
| | Количество комнат |

1. Экспликацию полов см. лист АР-46.
2. Спецификацию дверей см. лист АР-43.
3. Схему заполнения оконных и балконных дверных проёмов см. лист АР-44.
4. Схему остекления лобжий см. лист АР-48, 49.
5. Возможна отделка помещений см. лист АР-45.
6. Выполнить зашивку канализационных стояков листами ГВЛ(влагостойкими) по металлическому каркасу, для обслуживания стояков предусмотреть лючки ЛК1 200х300мм, низ на отм. 850мм от пола.
7. Зашивку квартирных коллекторов ОБ см. лист АР-42.
8. Зашивку квартирных электрощитов см. лист АР-42.
9. Деревянные внутриквартирные лестницы выполняются специализированной организацией.
10. Зашивку квартирных счётчиков ВК см. лист АР-42.

| АПУ2 - 126.1 - 09 - 05 - АР | | | | | | |
|-----------------------------|-------------|-------|--|------|------|--------|
| 5 | 23 - 316-14 | 04.14 | Многоэтажные жилые дома с некапитальными полами, встроенными в МЗЛП - Автозаводской - Соколовой - Шолоховского в Чкаловском районе г. Екатеринбург, 2 очередь строительства. | Стая | Лист | Листов |
| 4 | - 255-14 | 04.14 | Имя, Кол.уч.Лист № док. Подпись, Дата | Р | 40 | |
| ТАП | Солдатов | | Жилой дом №9 с офисами Пусковой комплекс 5 | | | |
| Н. контр. | Рыжкова | | Пусковой комплекс 5 | | | |
| Р.ж. вр. | Тычина | | 3АО | | | |
| Проверил | Тычина | | План отделочных работ 25 этажа | | | |
| Разработ. | Паутова | | "Атомстройкомплекс" | | | |

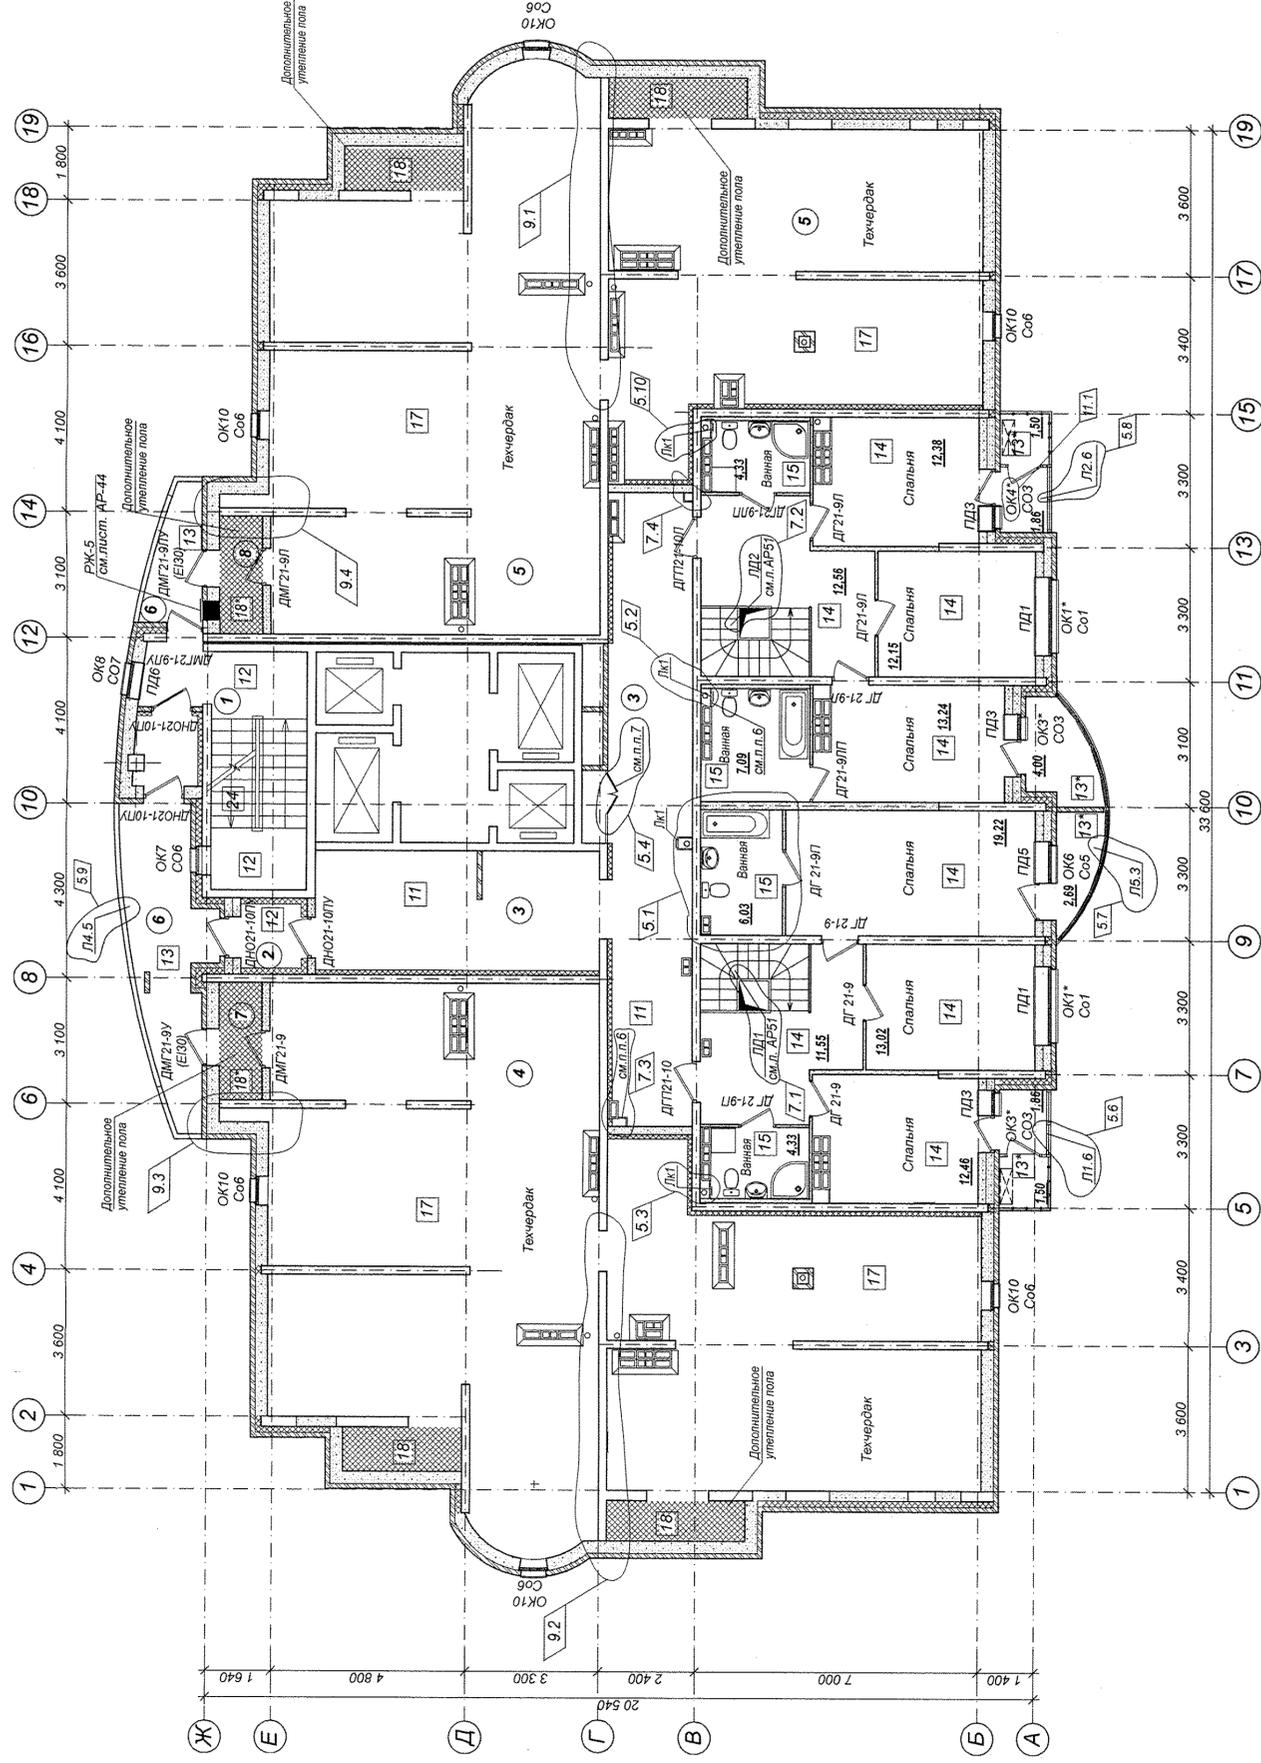

Экспликация помещений общественного назначения

| № п/п | Наименование | Площадь помещений по взрывопожарной опасности | Категория помещений |
|-------|------------------------------|---|---------------------|
| 1 | Лестничная клетка с тамбуром | 19,62 | |
| 2 | Тамбур | 2,37 | |
| 3 | Коридор | 49,92 | |
| 4 | Технический чердак | 165,12 | |
| 5 | Технический чердак | 165,85 | |
| 6 | Переходная лоджия | 12,63 | |
| 7 | Тамбур | 3,99 | |
| 8 | Тамбур | 3,53 | |

- УСЛОВНЫЕ ОБОЗНАЧЕНИЯ**
- 4 - жил. пола
 - 2 - общая площадь, без учёта летних помещений, умноженном на коэффициентом 0,5
 - 65,39 - общая площадь с учётом летних помещений с понижающим коэффициентом 0,7
 - 66,15 - общая площадь с учётом летних помещений без понижающего коэффициента
 - 67,30 - Количество комнат

1. Экспликацию полов см. лист АР-46.
2. Спецификацию дверей см. лист АР-43.
3. Схему заполнения оконных и балконных дверных проёмов см. лист АР-44.
4. Схему остекления лоджий см. лист АР-48, 49.
5. Ведомость отделки помещений см. лист АР-45.
6. Выполнить зашивку канализационных стояков листами ГВЛ (селекстойким) по металлургическому каркасу, для обслуживания стояков предусмотреть лотки ЛК1 200х300мм, низ на откл. 850мм от пола.
7. Зашивку квартирные счётчиков ВК см. лист АР-42.

| № | Изм. | Конт. | Уч. | Лист | № док. | Подпись | Дата |
|----|------|-------|--------|-------|--------|---------|------|
| 11 | 1 | - | 943-14 | 11.14 | | | |
| 9 | 4 | - | 676-14 | 08.14 | | | |
| 7 | 4 | - | 466-14 | 06.14 | | | |
| 5 | 9 | - | 316-14 | 04.14 | | | |
| 4 | - | нов. | 255-14 | 04.14 | | | |

| Имя | Фамилия | Подпись | Дата |
|-----------|-----------|---------|------|
| ГАП | Солдатова | | |
| Н. контр. | Рыжкова | | |
| Рук. гр. | Тычина | | |
| Проверил | Тычина | | |
| Разработ. | Паутова | | |

Жилой дом №9 с офисами Пусковой комплекс 5

План отделочных работ 26 этажа

АО "Корпорация "Автомстройкомплекс"

Лист 41

Студия Р

АПУ2 - 126.1 - 09 - 05 - АР

Многоэтажные жилые дома с нежилыми помещениями встроенными в них, подземной автостоянкой в границах улиц Детский садом, подземной автостоянкой в границах улиц в Марте - Авиационной - Соколовой - Цюльковского с Чкаловском районом г. Екатеринбург. 2 очередь строительства.