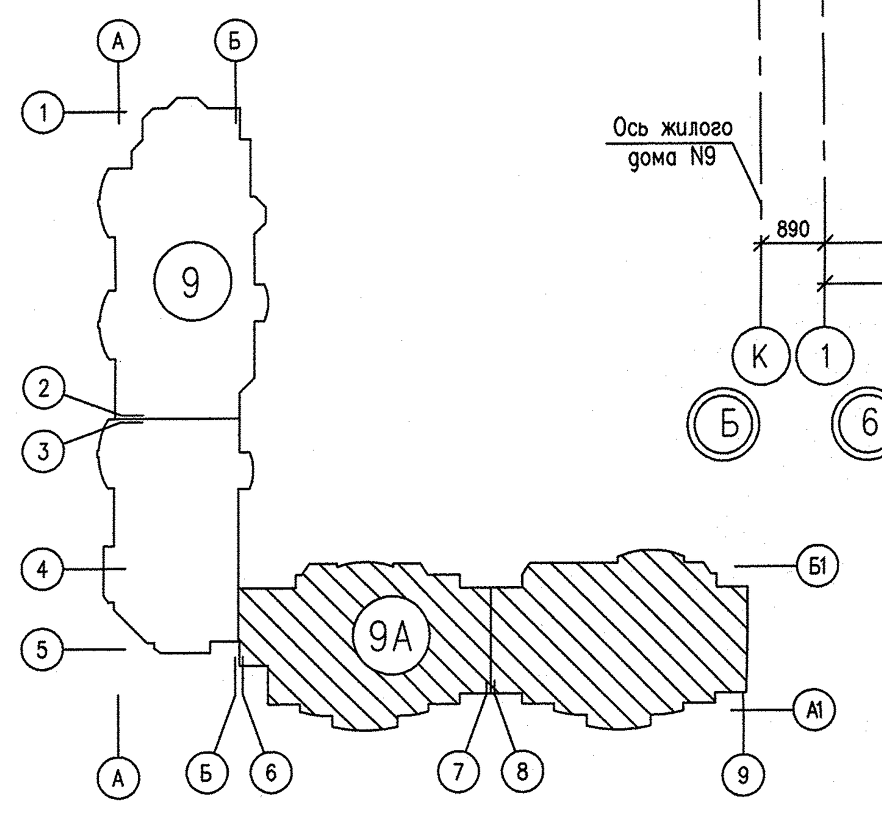

СОГЛАСОВАНО			
АР	Чижов		
ОВ	Гущин		
ВК	Курчавова		

Взам. инв.N

Подпись и дата

Инв.N подл.

ИЗМ.	КОЛ.УЧ	ЛИСТ	N ДОК	ПОДПИСЬ	ДАТА	АКБ.114–09А–ЭЛ			
						Жилой комплекс с встроенно-пристроенными объектами общественного назначения и подземной автостоянкой в квартале улиц Победы–Бакинских комиссаров–Уральских рабочих–пер.Сосновый в Орджоникидзевском районе г.Екатеринбурга			
						III очередь строительства. 17–20–этажная блок–секция	СТАДИЯ	ЛИСТ	ЛИСТОВ
							Р	19	
Гл.спец.	Смирнова				05.12	План 11–14 этажей Расположение сетей электрооборудования.	ЗАО КОРПОРАЦИЯ АТОМСТРОЙКОМПЛЕКС		
Проверил	Багина				05.12				
Разработал	Бунтури				05.12				

КОПИРОВАЛ