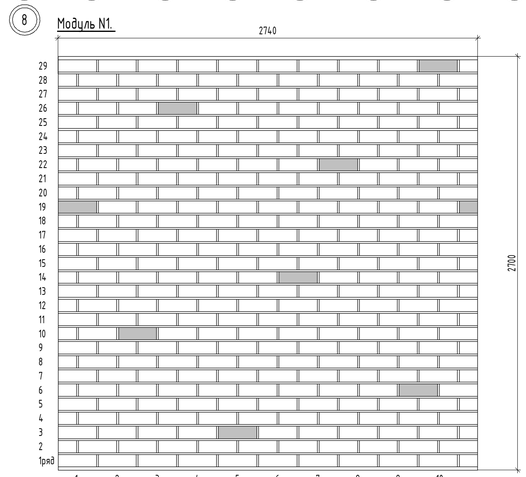

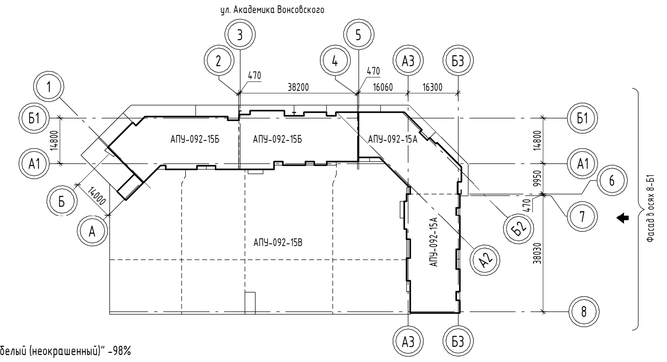

-Кирпич "Естественно-белый (неокрашенный)" -98%

-Кирпич "Пигмент технический углерод П-803-0,1%. Светлее RAL 7046" -2%

Обозначения условные графические

1. Кладка "Меланж, модуль N1"
2. Кирпич серый RAL 7046
3. Кирпич "Горький шоколад" , лист 50 пункт 8
4. Кирпич желтый 0,5%
6. Плитка тротуарная "Бехатон"
7. Штукатурка наружная Коричневый (PAPAYA 10)
8. Штукатурка наружная Оранжевый (PAPAYA 105)
9. Штукатурка наружная Желтый (MARILL 115)
12. Краска наружная Серый (ARCTIS 10)
13. Краска наружная Коричневый (PAPAYA 10)
14. Краска наружная Желтый (MARILL 115)
15. Краска наружная Белый (GINSTER 20)
16.1. Алюминиевые композитные панели Alcotek Сигнальный желтый (RAL 1003)
16.2. Алюминиевые композитные панели Alcotek сигнальный белый (RAL 9003)
16.3. Алюминиевые композитные панели Alcotek Графитовый серый (RAL 7024)

1. Указания по кладке наружных стен см. общие указания п.9.
2. Отметки крепления металлического уголка для опирания цоколя:
   -В осях 31-22/Е3 на отм.-0,210;
   -В осях 22-17/Е3 на отм.-0,610.
3. Деформационные швы в лицевом слое кладки выполнять по узлам А,Д...Д7. Заполнение деформационных швов см. общие указания п.12.
4. Модуль для кирпичной кладки см данный лист.
5. За остекленными балконами и лоджиями кладку наружных стен, простенков лоджий на всю высоту этажа, ограждений балконов и лоджий выполнять из основного цвета кладки примыкающих наружных стен.
   5.1. На участках примыкания к серому кирпичу RAL 7046 из аналогичного;
   5.2. На участках примыкания к кладке " Меланж" - из лицевого кирпича "Естественно-белый (неокрашенный)".
6. Окраску наружных стен СФТК с 4 этажа внутри лоджий за остеклением выполнить и окрасить по системе Caparol: фасадная краска цвет - белый "GINSTER 20".
7. Низ плит перекрытия (потолок) внутри балконов и лоджий окрасить фасадной краской в цвет - белый "GINSTER 20" Открытые консольные участки на нижних этажах окрасить в цвет примыкающих наружных стен или торца перекрытия (цвет выкрасок предварительно согласовать)
8. Утепление ограждающих стеновых конструкций с наружной стороны, устройство примыканий к другим строительным конструкциям, деформационные швы в теплоизоляционном слое в местах расположения деформационных швов здания выполняется специализированной организацией по системе Caparteck WDWS-A в соответствии с СП 293.1325800.2017. Указания по фасадным теплоизоляционным композиционным системам с наружными штукатурными слоями (СФТК) см. общие указания пункты 9.2, 17; сечения и узлы в разделе АР.
   Деформационные швы между секциями выполнять по Узлам Д6,Д7,Д10 (л.51).
9. Образцы отделочных материалов предварительно согласовать с главным архитектором проекта. Перед началом окрасочных работ выполнить пробные выкраски (окраска торцов и декоративной штукатурки) и согласовать с главным архитектором проекта.
10. Навесные фасадные системы выполнены из алюминиевых композитных панелей Alcotek. Выполняются специализированной организацией по отдельному разработанному проекту в соответствии с техническими требованиями к данным системам. Схемы декоративных элементов (Дэ) см.л. 80; объемы материалов см. спецификацию л.80А.
11. Навесные композитные и светопрозрачные фасадные системы выполнять в соответствии с техническими требованиями к данным системам. Класс пожарной опасности конструкции -К0.
12. Установка блоков кондиционеров на фасадах здания не предусматривается. Схемы возможной расстановки кондиционеров собственником помещения в пределах объема летних помещений (балконов и лоджий) см. листы 8 общих данных.
13. Фасонные изделия фасада здания: фасонные элементы (Ф), нащельники-компенсаторы и накрывки (Н) см. спецификацию л.26. На выступающих частях наружных стен на 17 этаже фасонные элементы (Ф1...Ф3,Ф5) образуют единую линию по всему периметру фасада (включая оконные отливы) и выполняются одной организацией.
14. Металлические изделия на кровле окрасить атмосферостойкой эмалью:
   - дефлектор машинного помещения, жалюзийные решетки вентшахт, пожарные лестницы - RAL 7044.
   - накрывки парапетов - RAL 7024.
15. Вертикальные деформационные швы в лицевом слое кладки:
   - по длине стены выполнять по узлам Д,Д1 (л.51). Указания по устройству вертикальных деформационных швов и их заполнению см. общие указания п.12.
   -между секциями по узлам Д3,Д8 (л.51).
16. Вертикальные деформационные швы между кладкой наружных стен, простенками лоджий, кирпичными ограждениями лоджий (ОГЛ) выполнять по узлам Д4, Д5 (л.51). Материал заполнения шва применить аналогично указанному в общих указаниях п.12. Кирпичные ограждения лоджий (ОГЛ) см.л.47...49
17. Ограждения террас (ОГТ) -закаленный триплекс, кронштейны-нержавеющая сталь. Перегородки между террасами-панель стеклянная многослойный триплекс RAL 7024. Разрабатывается и выполняется специализированной организацией (Атомпрофи+) , дополнительно согласовать с Главным Архитектором Проекта.
18. Утепление потолка остекленных балконов, низа плиты консольных участков см. планы отделочных работ.
19. В Декоративных элементах Дэ1 , Дэ2.3 (в боковых элементах по оси 21, 1) выполнить люк для поливочных кранов с запиранием на почтовый замок, см.л.80
20. В кирпичной кладке выполнить люк из композитных панелей (Дэ4) для пожарных патрубков и поливочного крана с запиранием на почтовый замок, см.л.80

Ведомость наружной отделки

Поз. отделки	Наименование материала отделки	Площадь, м²	Примечание
1	Кладка "Меланж" Модуль N1. Лицевой кирпич "Sima+" СУЛПу-М200/F75/1.6 (250х120х80) ГОСТ 379-2015. -Кирпич "Естественно-белый (неокрашенный)" -98% -Кирпич "Пигмент технический углерод П-803-0,1%.Светлее RAL 7046" -2%	1673,0 1639,54 33,46	Наружные стены. Модуль см. данный лист.
2	Лицевой кирпич "Серый 0,3% RAL 7046". "Sima+" СУЛПу-М200/F75/1.6 (250х120х80) ГОСТ 379-2015	2384,0	- Наружные стены; - Наружные стены за остекленными балконами и лоджиями (2,3,17 этажи) см.пункт 5.1. - Кирпичные ограждения балконов и лоджий (2,17эт), см.л. 47-49
3	Лицевой кирпич "Горький шоколад". "Sima+" СУЛПу-М200/F75/1.6 (250х120х80) ГОСТ 379-2015	147,0	- Наружные стены. - Кирпичные ограждения балконов и лоджий (2,3 эт.), см.л. 47-49
4	Лицевой кирпич "Желтый 0,5%". "Sima+" СУЛПу-М200/F75/1.6 (250х120х80) ГОСТ 379-2015	78,0	Наружные стены.
5	Лицевой кирпич "Естественно-белый (неокрашенный)". "Sima+" СУЛПу-М200/F75/1.6 (250х120х80) ГОСТ 379-2015	1160,0	- Наружные стены; - Наружные стены за остекленными балконами и лоджиями (4 по 16этажи) см.пункт 5.2. - Кирпичные ограждения балконов и лоджий (4-16эт.) с наружными штукатурными слоями, см.л. 47-49 - Вентшахты
6	Облицовка тротуарной плиткой "прямоугольник" 80х200х100 завода "Берит".	88,0	Облицовка цоколя
7	Высококачественная штукатурка фирмы CAPAROL цвет - коричневый (PAPAYA 10)	360,0	- Наружные стены СФТК - Перемычки из минваты
8	Высококачественная штукатурка фирмы CAPAROL цвет -оранжевый (PAPAYA 105)	274,0	Наружные стены СФТК
9	Высококачественная штукатурка фирмы CAPAROL цвет - Желтый (MARILL 115)	1714,0	- Наружные стены - Перемычки из минваты
10	Высококачественная штукатурка фирмы CAPAROL цвет - белый (GINSTER 20)	987,0	- Наружные стены за остекленными балконами и лоджиями см.пункт 6. - Перемычки из минваты
11	Высококачественная штукатурка фирмы CAPAROL цвет - серый (ARCTIS 10)		Перемычки из минваты
12	Фасадная краска "CAPAROL" цвет серый ARCTIS 10 (обязательное согласование выкрасок)	142,0	Торцы плит
13	Фасадная краска "CAPAROL" цвет коричневый PAPAYA 10 (обязательное согласование выкрасок)	26,0	Торцы плит
14	Фасадная краска "CAPAROL" цвет желтый MARILL 115 (обязательное согласование выкрасок)	17,0	Торцы плит
15	Фасадная краска "CAPAROL" цвет белый GINSTER 20 (обязательное согласование выкрасок)	156,0	Торцы плит
16	Алюминиевые композитные панели Alcotek: 16.1 - Сигнальный желтый (RAL 1003) 16.2 - Сигнальный белый (RAL 9003) 16.3 - Графитовый серый (RAL 7024) 16.4 - Телегрей 2 (RAL 7046)		Декоративные элементы фасада,см.лист 80,80А
	Окна ПВХ:- ламинация, цвет темно-серый,REHAU 4443		см.листы 76,77
	Светопрозрачные конструкции остекления балконов и лоджий. Профиль с полимерно-порошковым покрытием с двух сторон: - RAL 7024. Остекление с тонированными вставками.		см.листы 72,73,74
	Витражи-теплая система из алюминиевых профилей с полимерным покрытием: - RAL 7024 с двух сторон (Витражи встроенных и общедомовых помещений). - RAL 7024 с наружной стороны, изнутри RAL 9003 (Выходы на террасу 2 эт; витражи на последних жилых этажах).		Витражи теплого контура см.листы 78
	Навесная витражная система с устройством противопожарных отсечек Витражи-теплая система из алюминиевых профилей с полимерным покрытием: - RAL 7024 с наружной стороны, изнутри RAL 9003; Остекление с тонированными вставками (стемалит RAL7024)		Витражи теплого контура см.листы 78А
	Окраска атмосферостойкой эмалью RAL 7044		Металлические элементы кровли, п.14
	Окраска атмосферостойкой эмалью RAL 7024		Металлические элементы кровли, п.14

1		Нов.	56-21		02.21	АПУ-092-15А-АР
Изм.	Кол.уч.	Лист	№ док.	Подп.	Дата	Жилой микрорайон в квартале улиц Чкалова-Академика Вонсовского-Амундсена-Краснолесья в Ленинском районе г.Екатеринбурга. V очередь строительства. IV и V этапы.18-этажный двухсекционный жилой дом со встроенно-пристроенными помещениями на 1 этаже и подземным паркингом.
Разработал		Терновая			02.21	IV этап строительства. 18-этажная секция
ГАП		Терновая			02.21	Стадия: Р; Лист: 2; Листов:
Н.контр.		Евсиков			02.21	Фасад в блокировочных осях 8-Б1.
						АО "Корпорация "Атомстройкомплекс"

Согласовано

Согласовано

Взам. инв. №

Подп. и дата

Инв. № подл.

Формат