

Схема установки кондиционеров на 2...19 этажах.


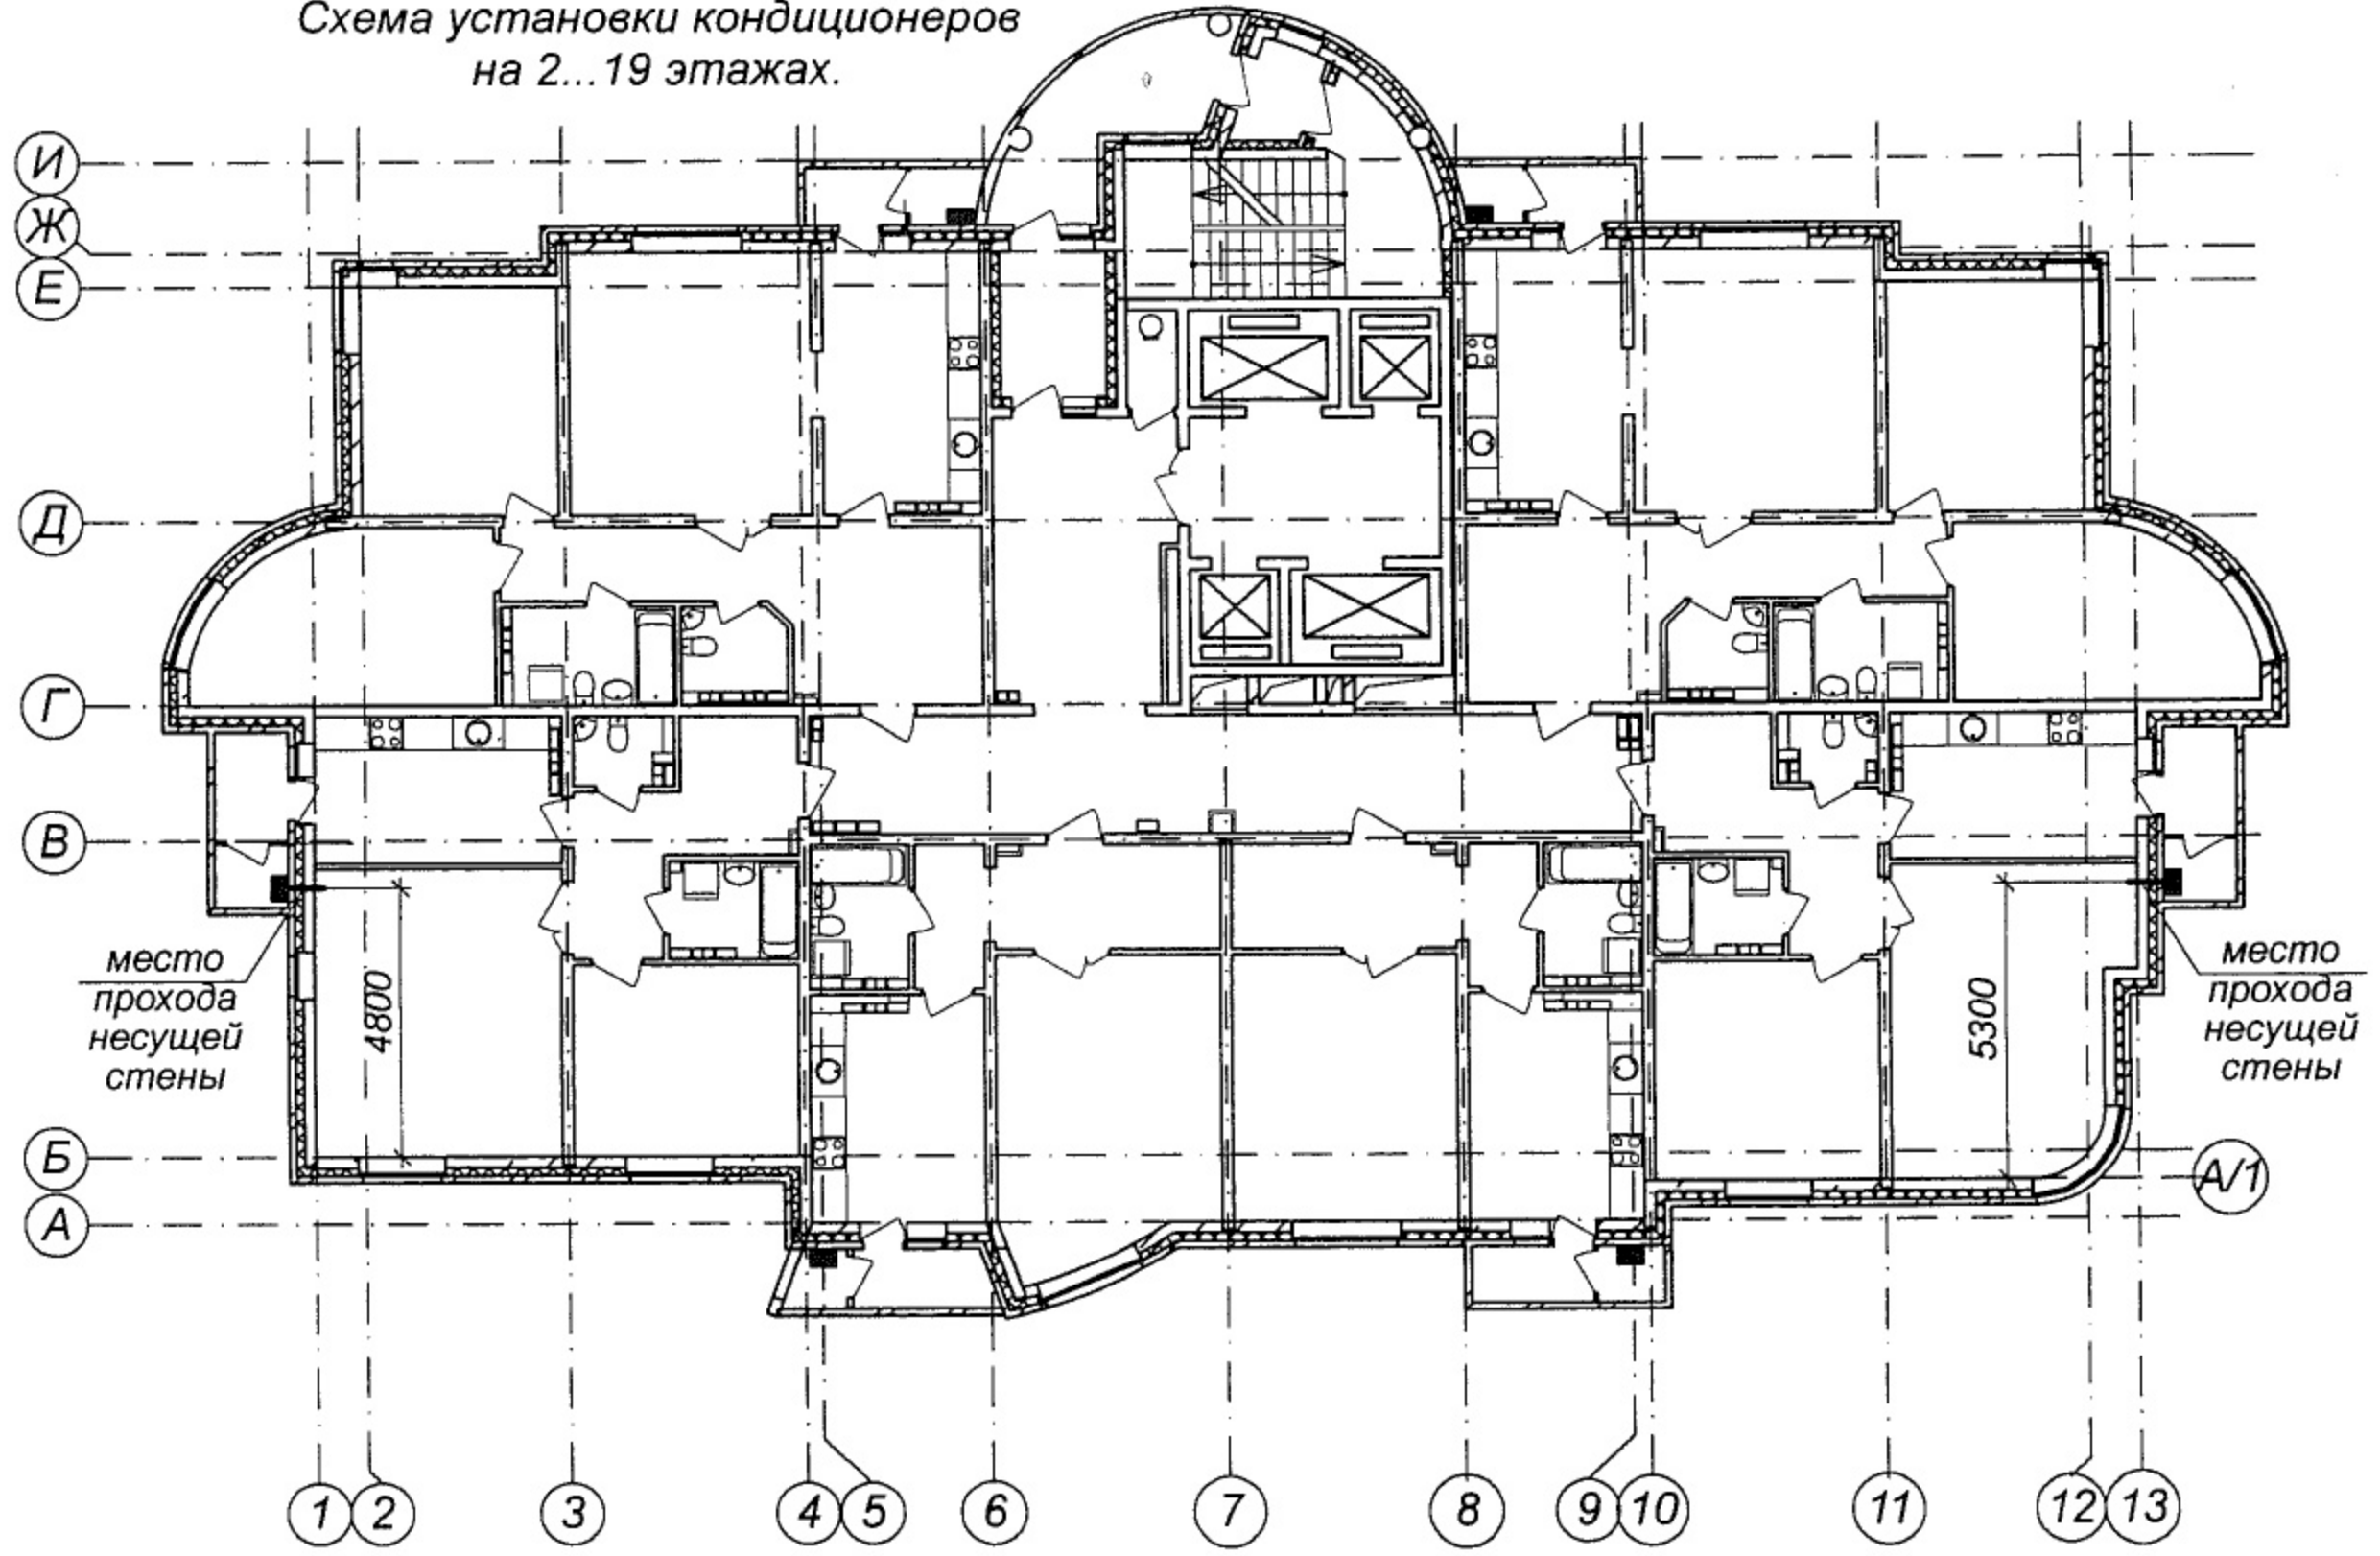


Схема установки кондиционеров на 20...25 этажах.

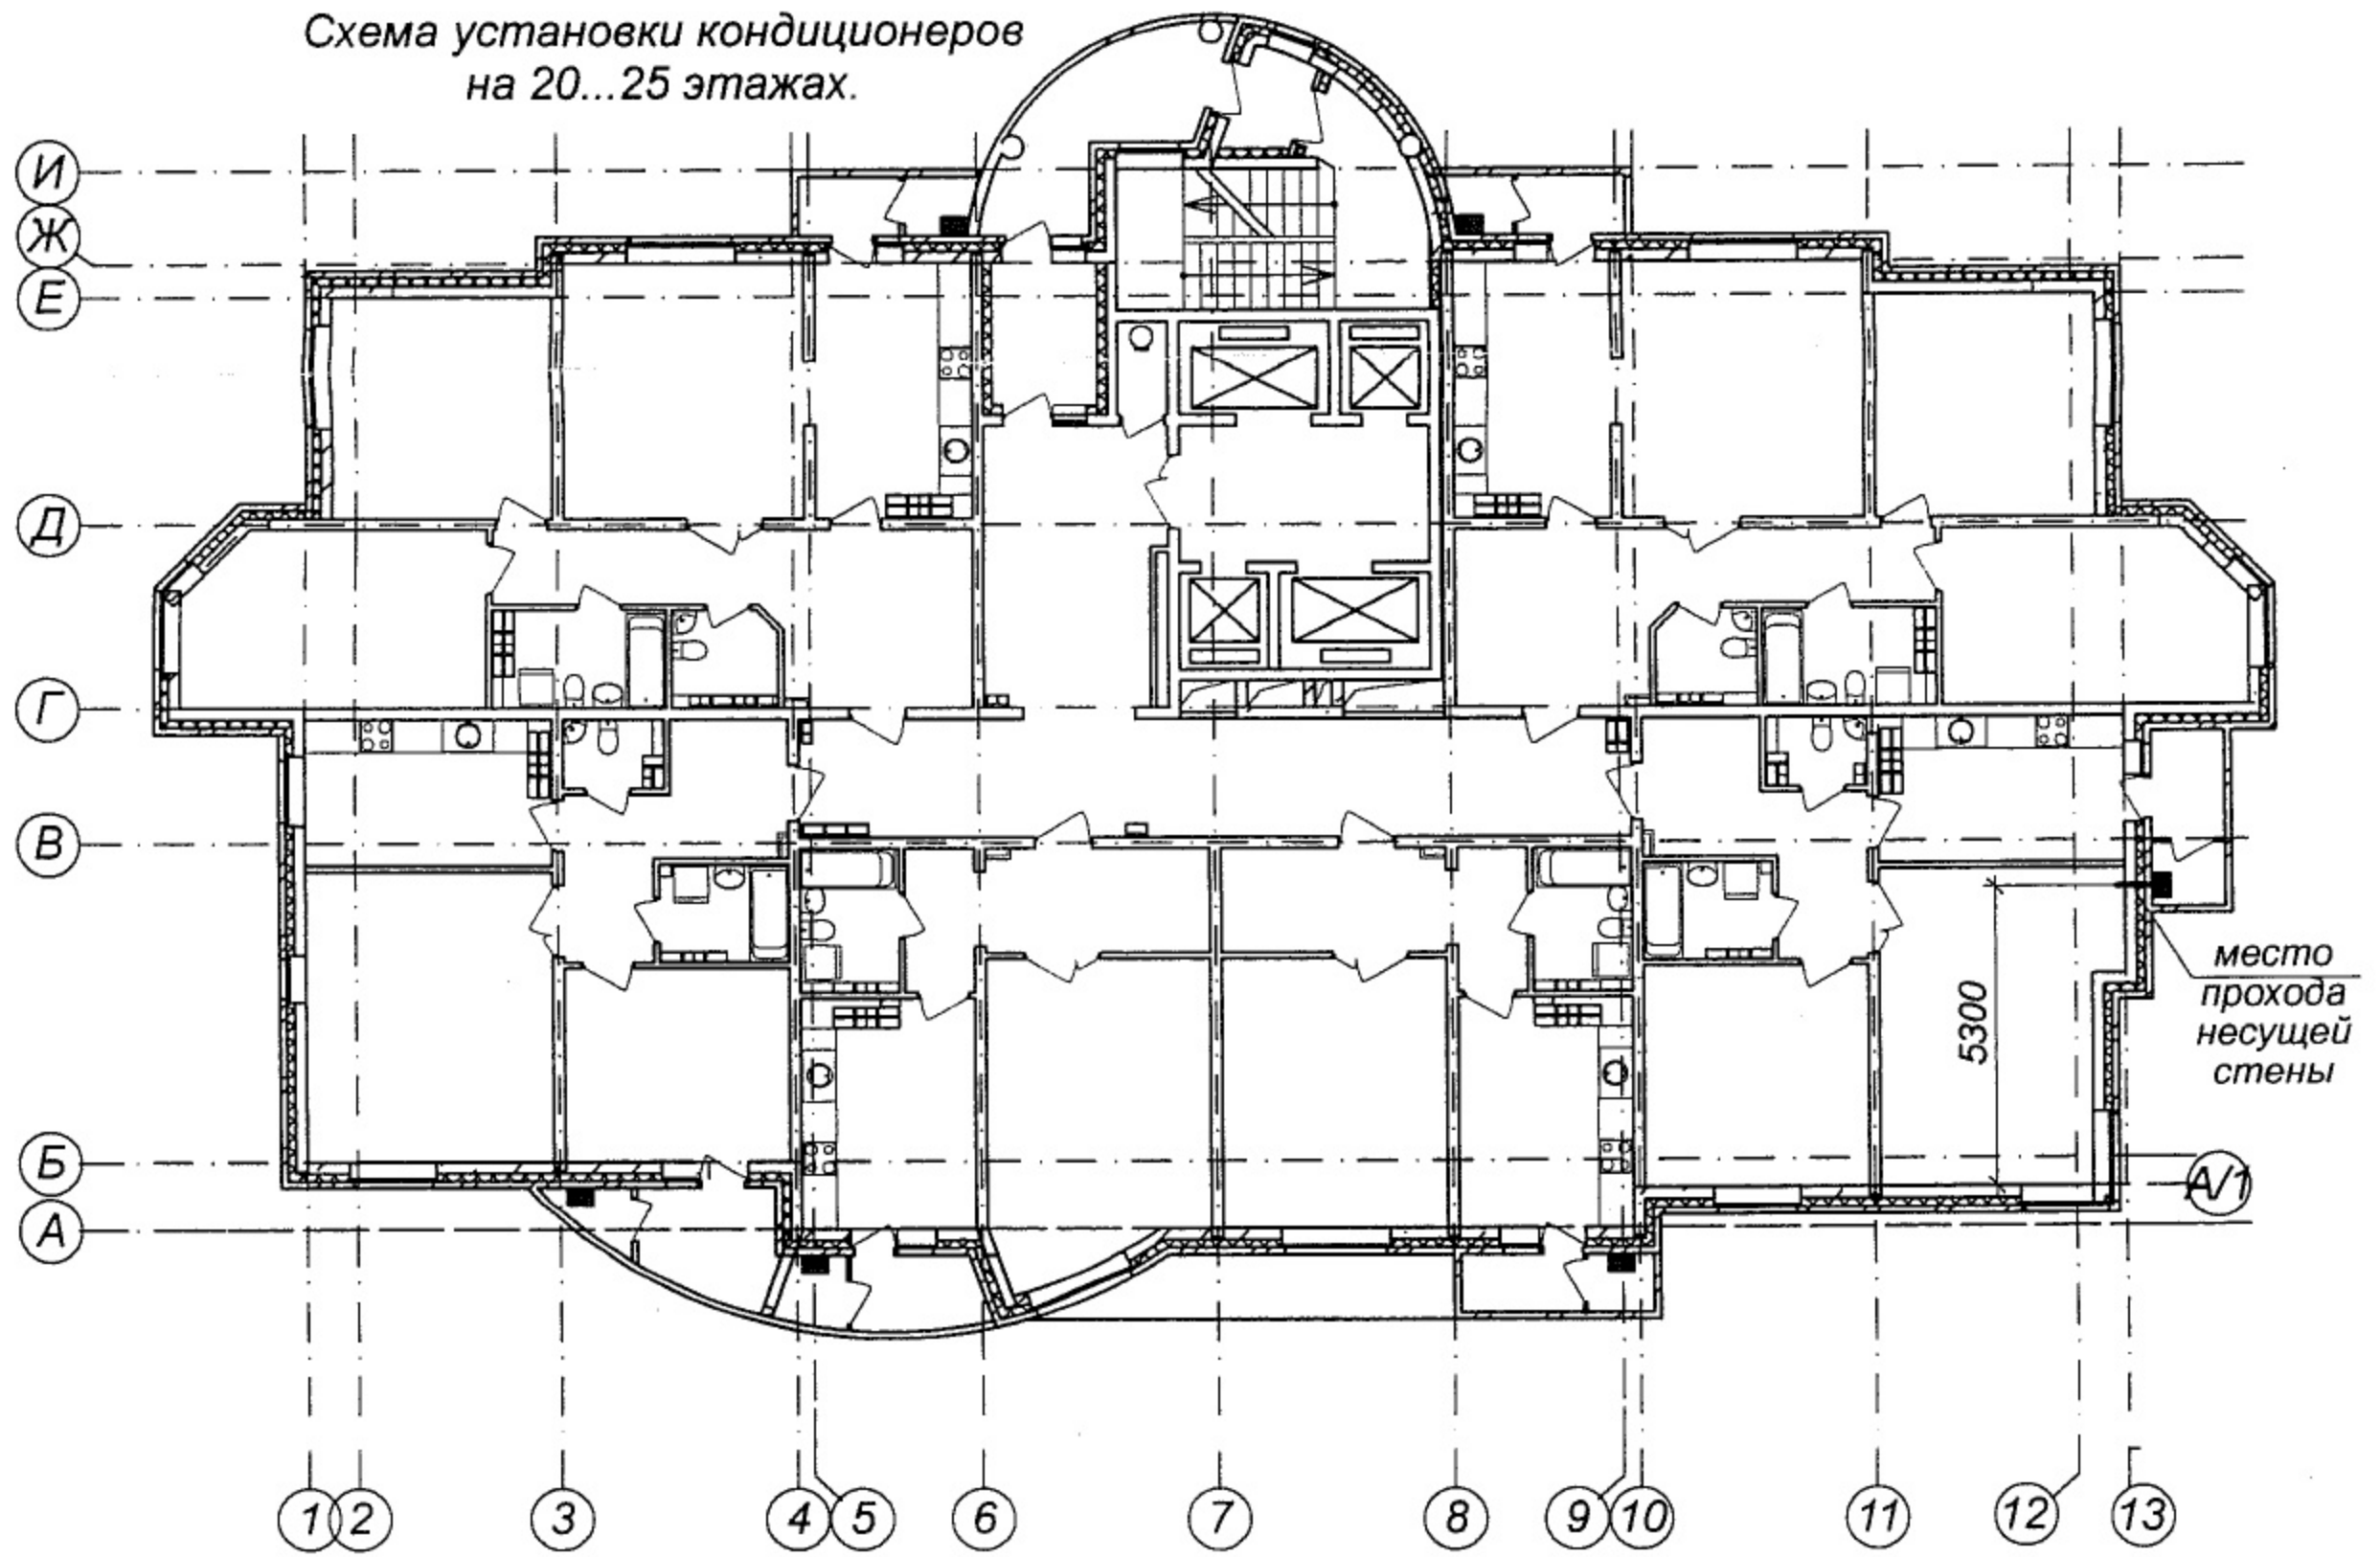

1. Лист с местами возможной установки наружных блоков кондиционеров выдается для ТСЖ.
2. При размещении наружных блоков кондиционеров в местах, отличных от указанных, решение согласовать с проектировщиками. Места прохода в наружных монолитных железобетонных стенах в обязательном порядке согласовывать с проектной организацией.
3. Наружные блоки кондиционеров устанавливать на высоте 1800-2000мм от уровня пола.

■ - Возможные места установки наружных блоков кондиционеров.

			ИГП.06 - 01 - АР		
			Комплекс многоэтажных жилых домов со встроенными нежилыми помещениями и подземными паркингами по ул. Орденосцев в Чкаловском районе г. Екатеринбурга.		
			Жилой дом №1 с офисами.		Стадия
					Лист
					Листов
ГАП	Солдатова	<i>[Signature]</i>			
Н. контр.	Кононова	<i>[Signature]</i> 06.07			
Рук. гр.	Лысенко	<i>[Signature]</i>			
Провер.	Лысенко	<i>[Signature]</i>			
Разраб.	Шестакова	<i>[Signature]</i>			
			Схема установки наружных блоков кондиционеров.		3АО "Институт Гражданского Проектирования"

Согласовано: _____
 Гл. спец. гр. КЖ Лагутин *[Signature]* 06.07
 Взам. ине. П
 Подпись и дата
 Инв. П подл.