


Секция № 1 План 3 – 18 этажей

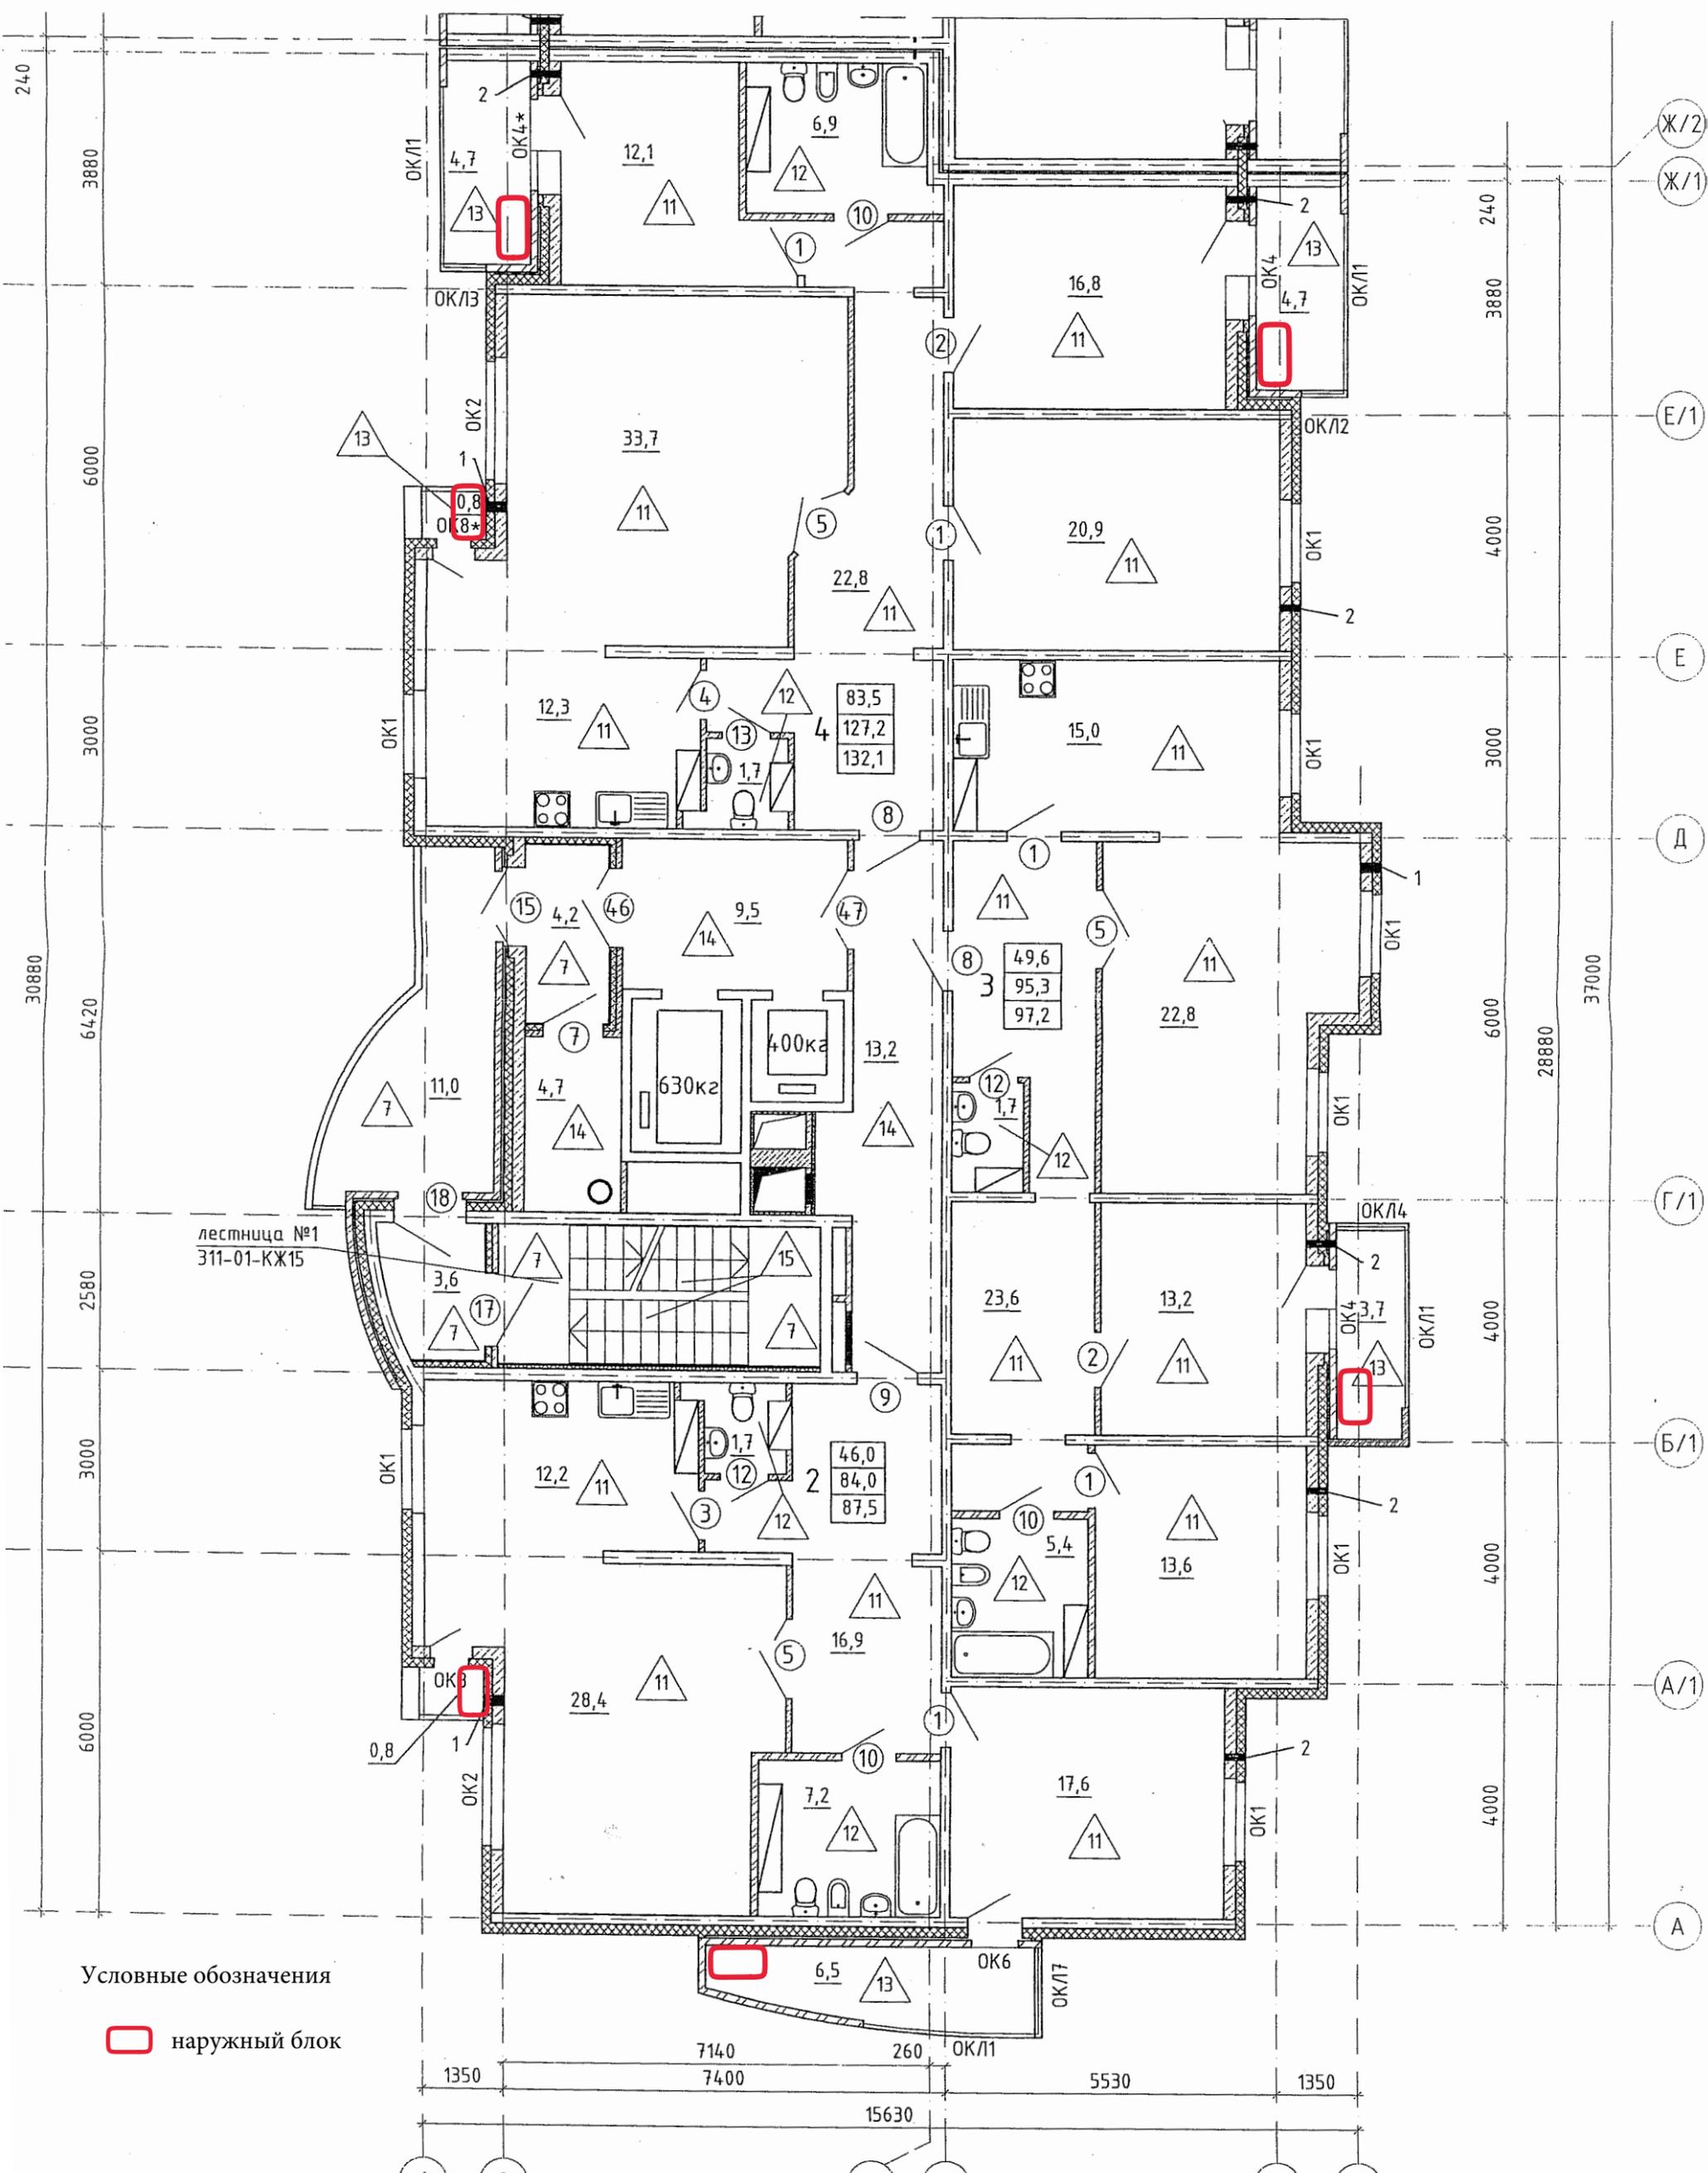

Условные обозначения

наружный блок