


Схема установки кондиционеров
в осях 1-4 2...13-ого этажей.

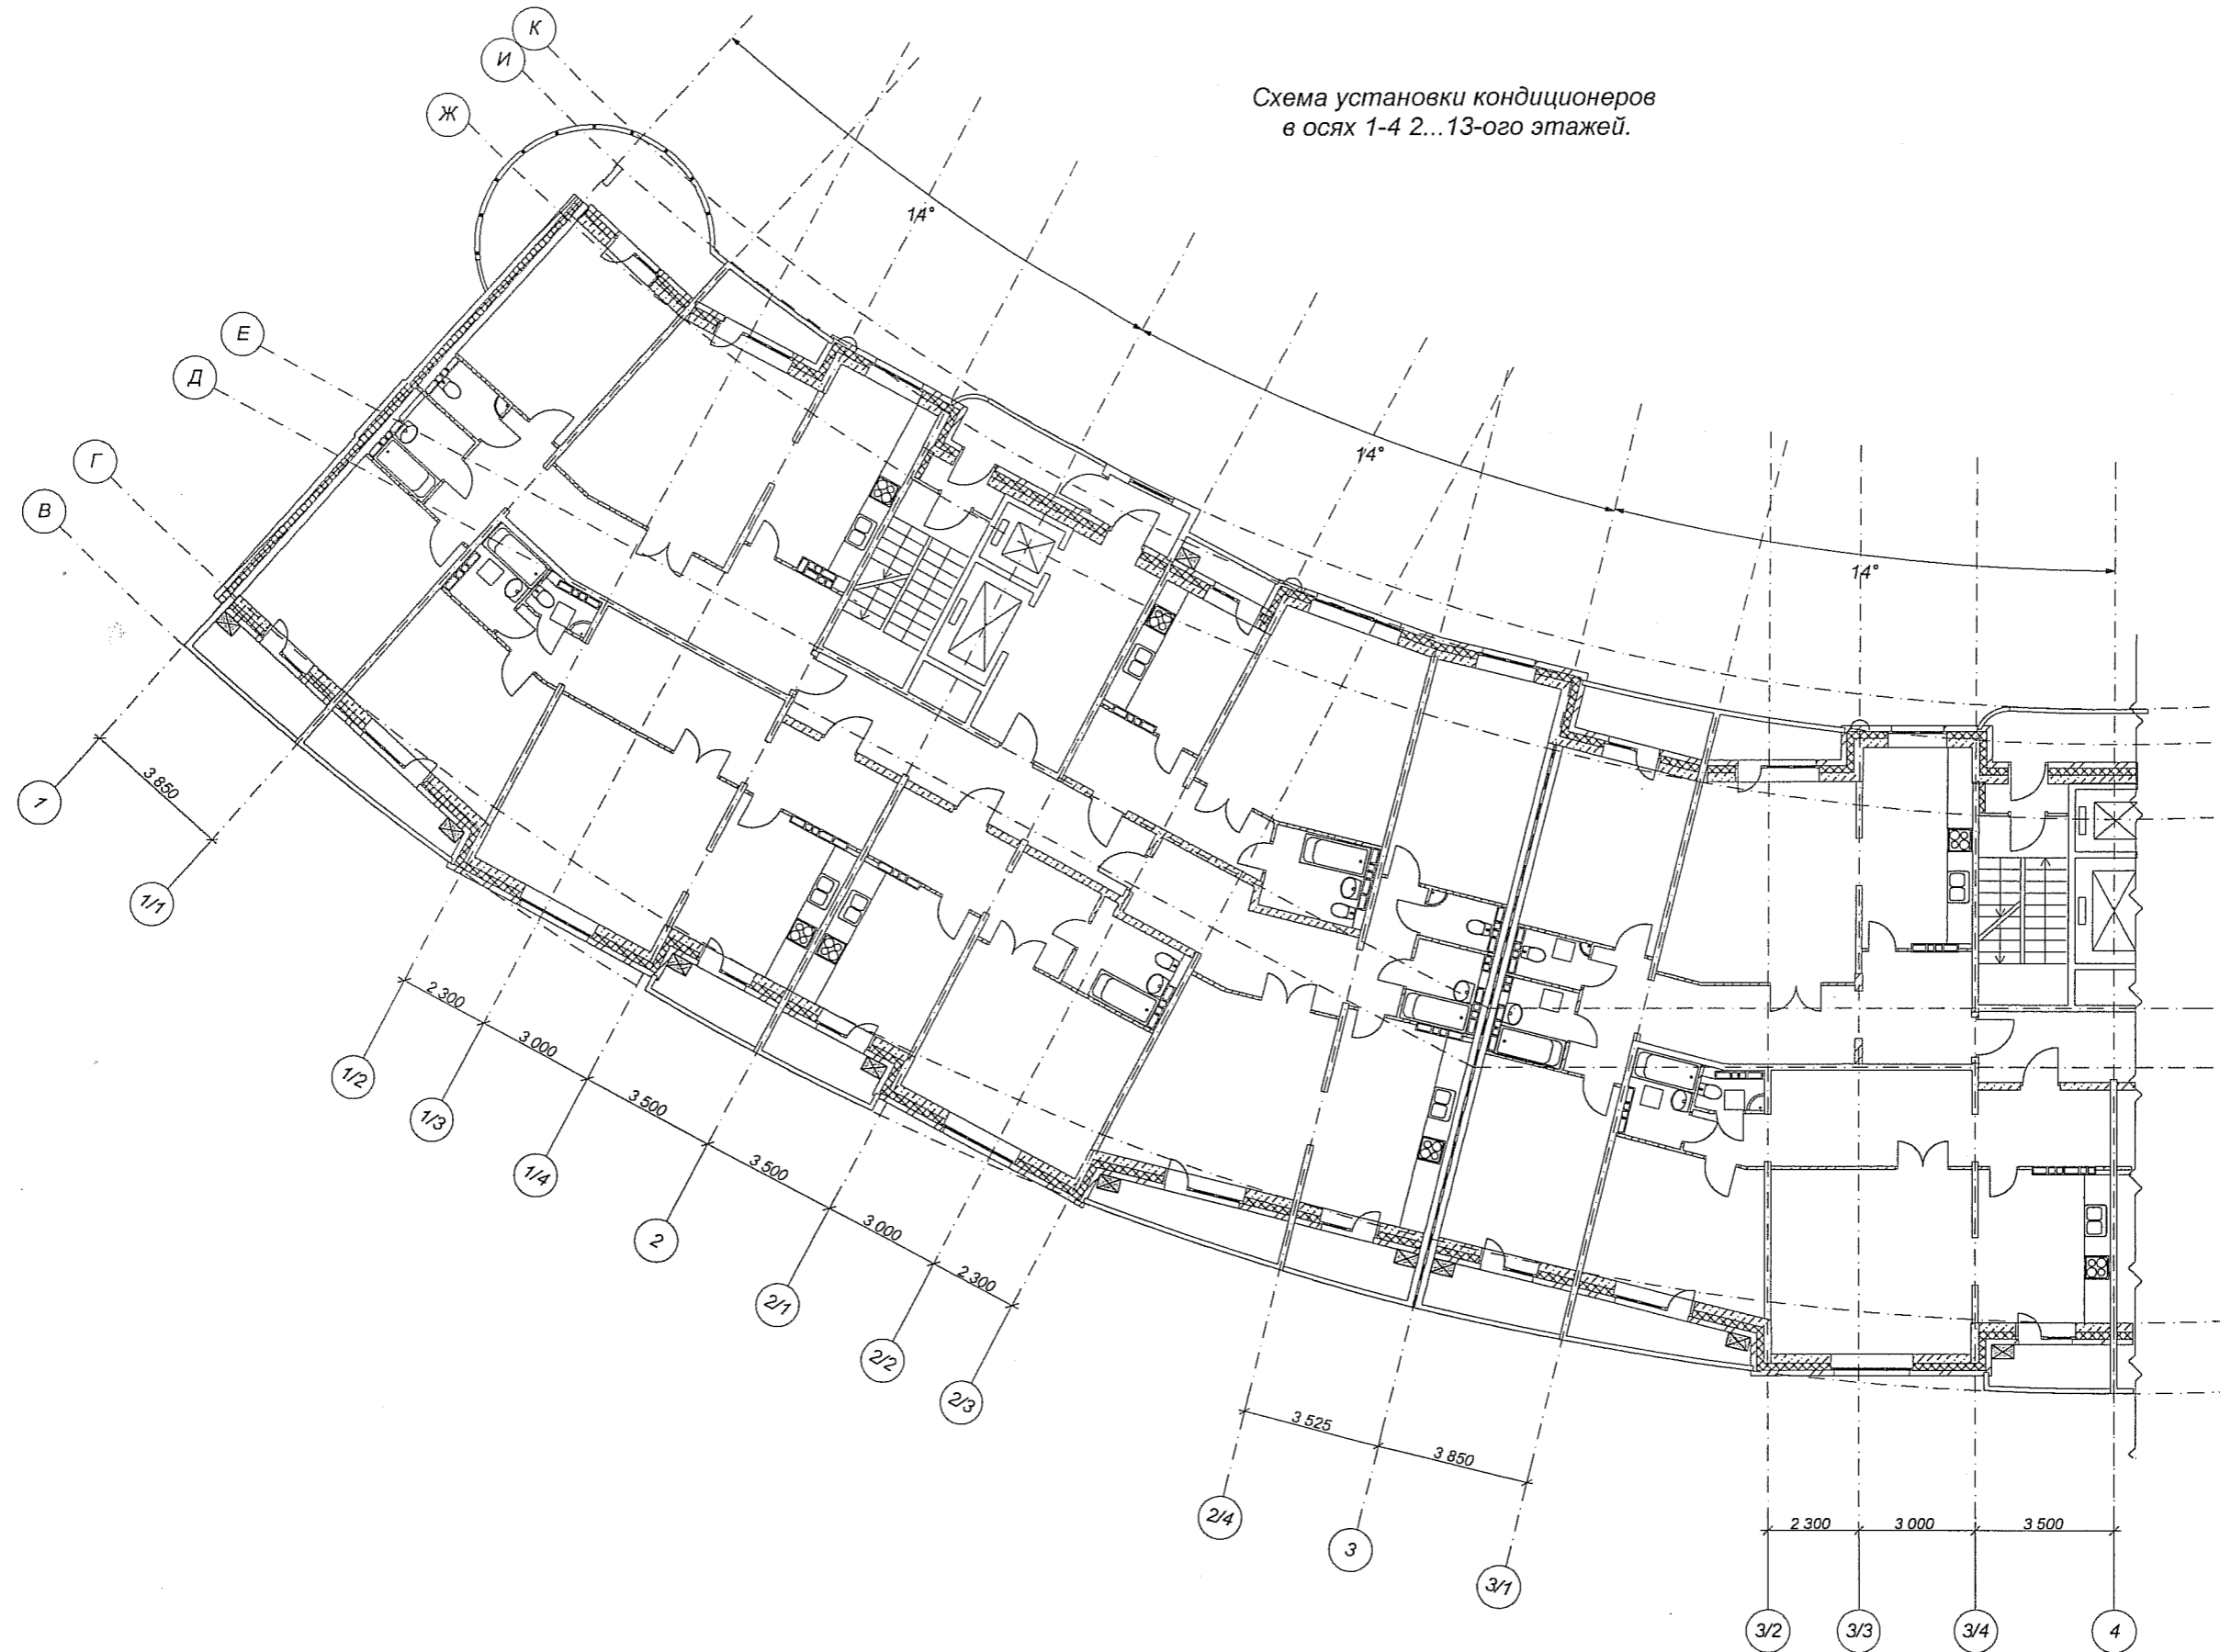

1. Лист выдается по письму №369/м управляющего ТСЖ "Малышева, 4Б"
Новоселова И.С. от 30 мая 2007г.


☒ - Рекомендуемое место установки кондиционеров.
Кондиционеры устанавливать на высоте 1800 - 2000мм от уровня пола.

Способ установки согласовать с поставщиками кондиционеров.

АПМ. 01 - 01 - АР - АН					
Жилой дом с подземным гаражом по ул. Малышева-Московской в Верх-Исетском районе г. Екатеринбурга					
Изм.	Кол.уч.	Лист	№ док.	Подпись	Дата
ГАП	Ильиных	06.07			
Н. контр.	Кононова				
Рук. гр.	Солдатова				
Провер.	Лысенко				
Разраб.	Шестакова				
Жилой дом с подземным гаражом					
		Р	55.1	3	
Схема установки кондиционеров в осях 1-4 2...13-ого этажей.					
ЗАО "Институт Гражданского Проектирования"					

Согласовано ОВ Малышев

Схема установки кондиционеров
в осях 1-5 14,15-ого этажей.

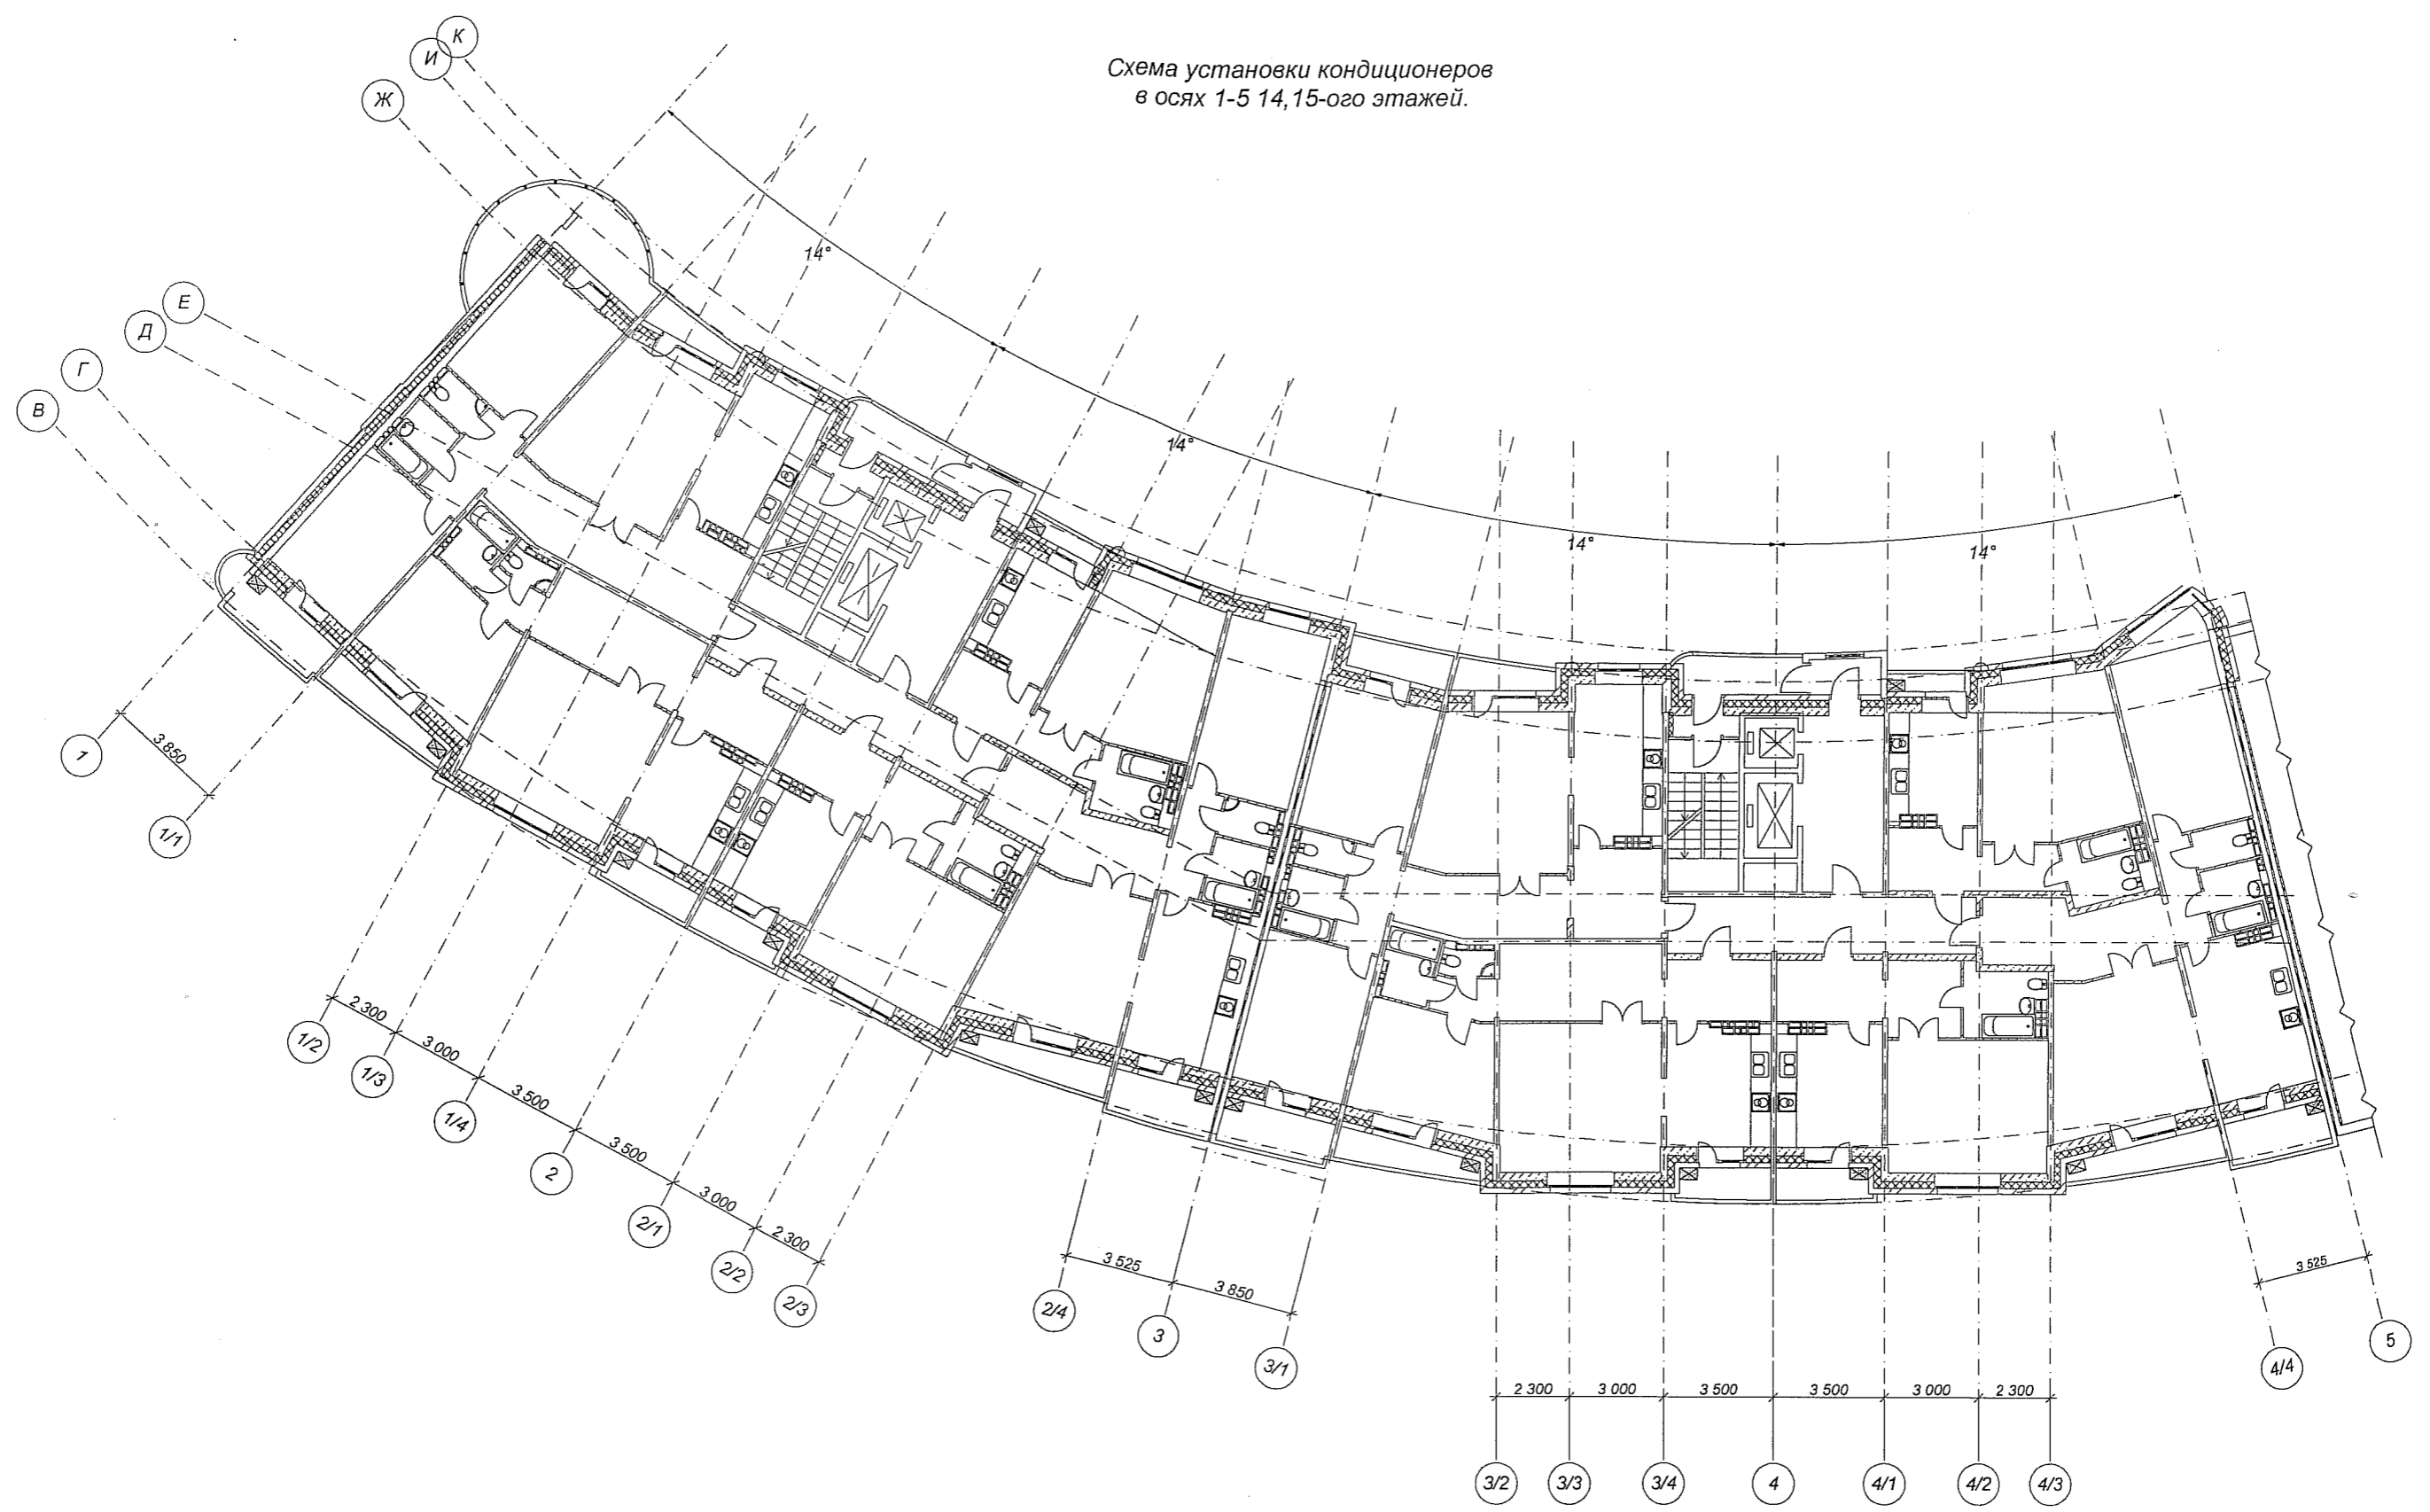

1. Лист выдается по письму №369/м управляющего ТСЖ "Малышева,4Б" Новоселова И.С. от 30 мая 2007г.


☒ - Рекомендуемое место установки кондиционеров.
Кондиционеры устанавливать на высоте 1800 - 2000мм от уровня пола.

Способ установки согласовать с поставщиками кондиционеров.

Согласовано ОВ Малышева

						АПМ. 01 - 01 - АР - АН			
						Жилой дом с подземным гаражом по ул. Малышева-Московской в Верх- Исетском районе г. Екатеринбурга			
Изм.	Кол.уч.	Лист	№ док.	Подпись	Дата	Жилой дом с подземным гаражом	Стадия	Лист	Листов
							Р	55.3	3
ГАП	Ильиных					Схема установки кондиционеров в осях 1-5 14,15-ого этажей.	3АО "Институт Гражданского Проектирования"		
Н. контр.	Кононова								
Рук. ар.	Солдатова								
Провер.	Лысенко								
Разраб.	Шестакова								

Схема установки кондиционеров
в осях 4-7 2...13-ого этажей.

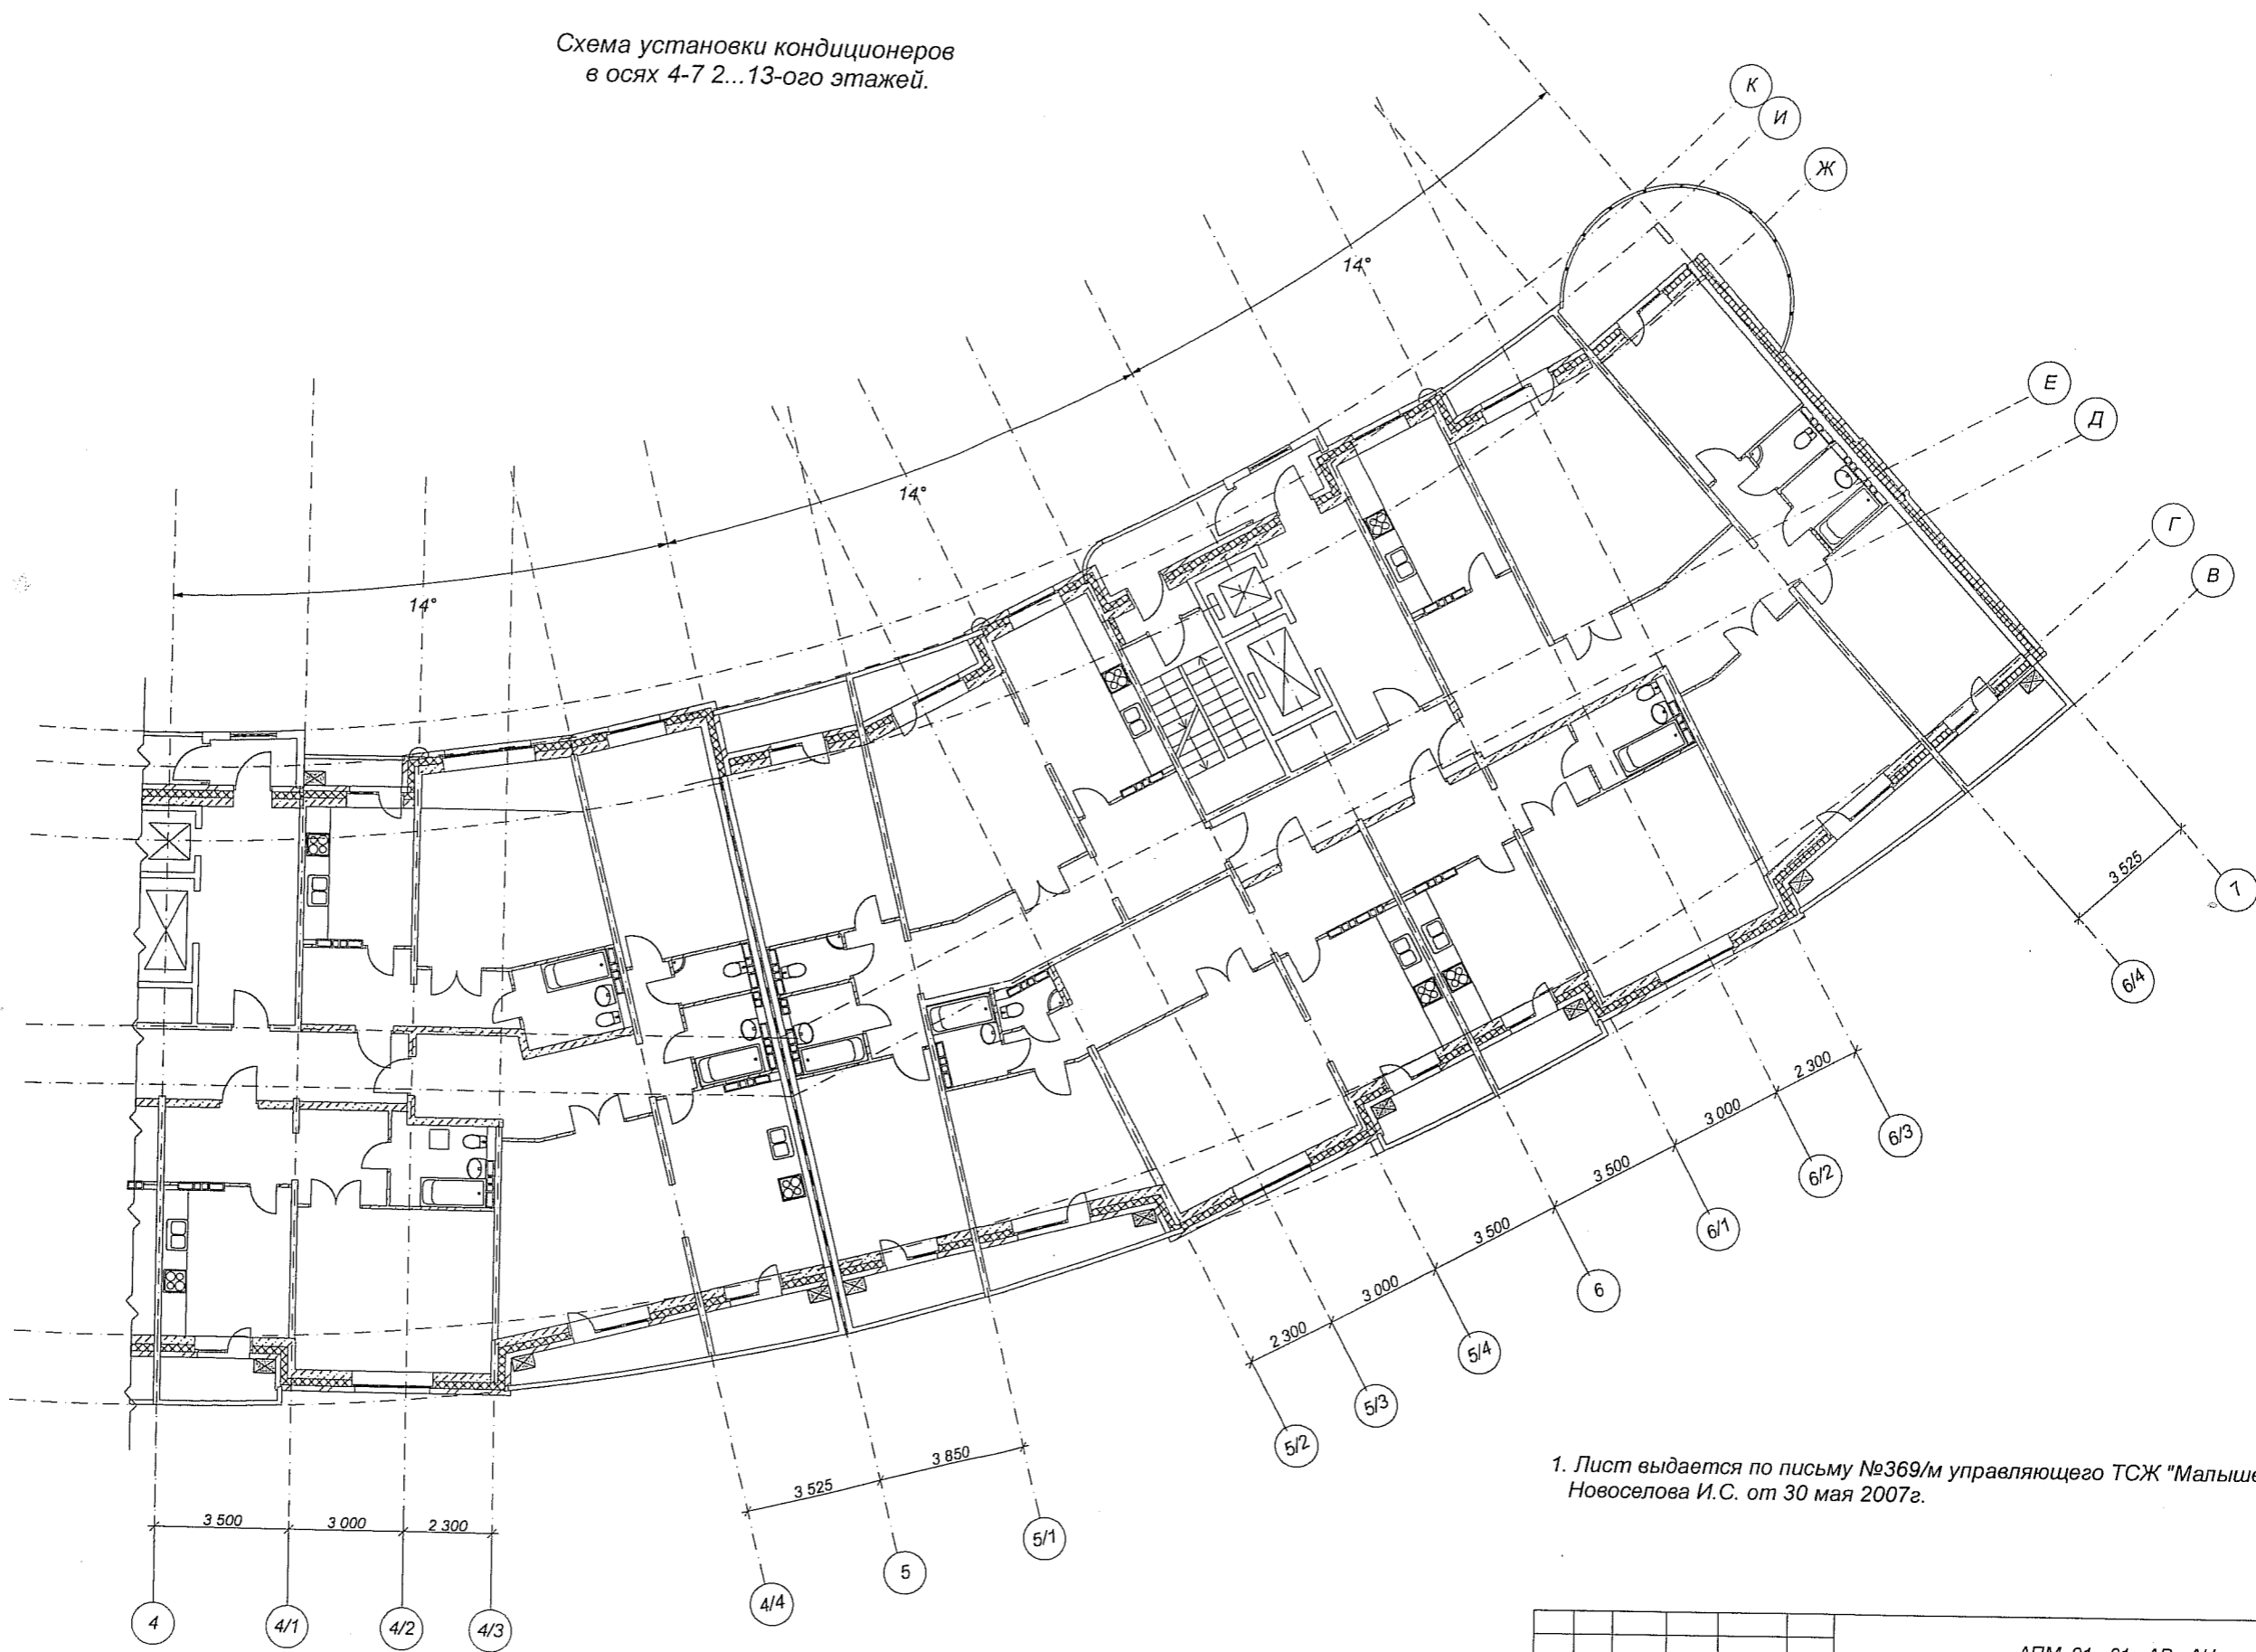

1. Лист выдается по письму №369/м управляющего ТСЖ "Мальшева,45"
Новоселова И.С. от 30 мая 2007г.

☒ - Рекомендуемое место установки кондиционеров.
Кондиционеры устанавливать на высоте 1800 -2000мм от уровня пола.
Способ установки согласовать с поставщиками кондиционеров.

Согласовано ОВ Шавыгина

АПМ. 01 - 01 - АР - АН					
Жилой дом с подземным гаражом по ул. Мальшева-Московской в Верх- Исетском районе г. Екатеринбурга					
Изм.	Кол.уч.	Лист	№ док.	Подпись	Дата
ГАП	Ильных				
Н. контр.	Кононова				
Рук. гр.	Солдатова				
Провер.	Лысенко				
Разраб.	Шестакова				
Жилой дом с подземным гаражом				Стадия	Лист
				Р	55.2
Схема установки кондиционеров в осях 4-7 2...13-ого этажей.				Листов	3
				3АО "Институт Гражданского Проектирования"	