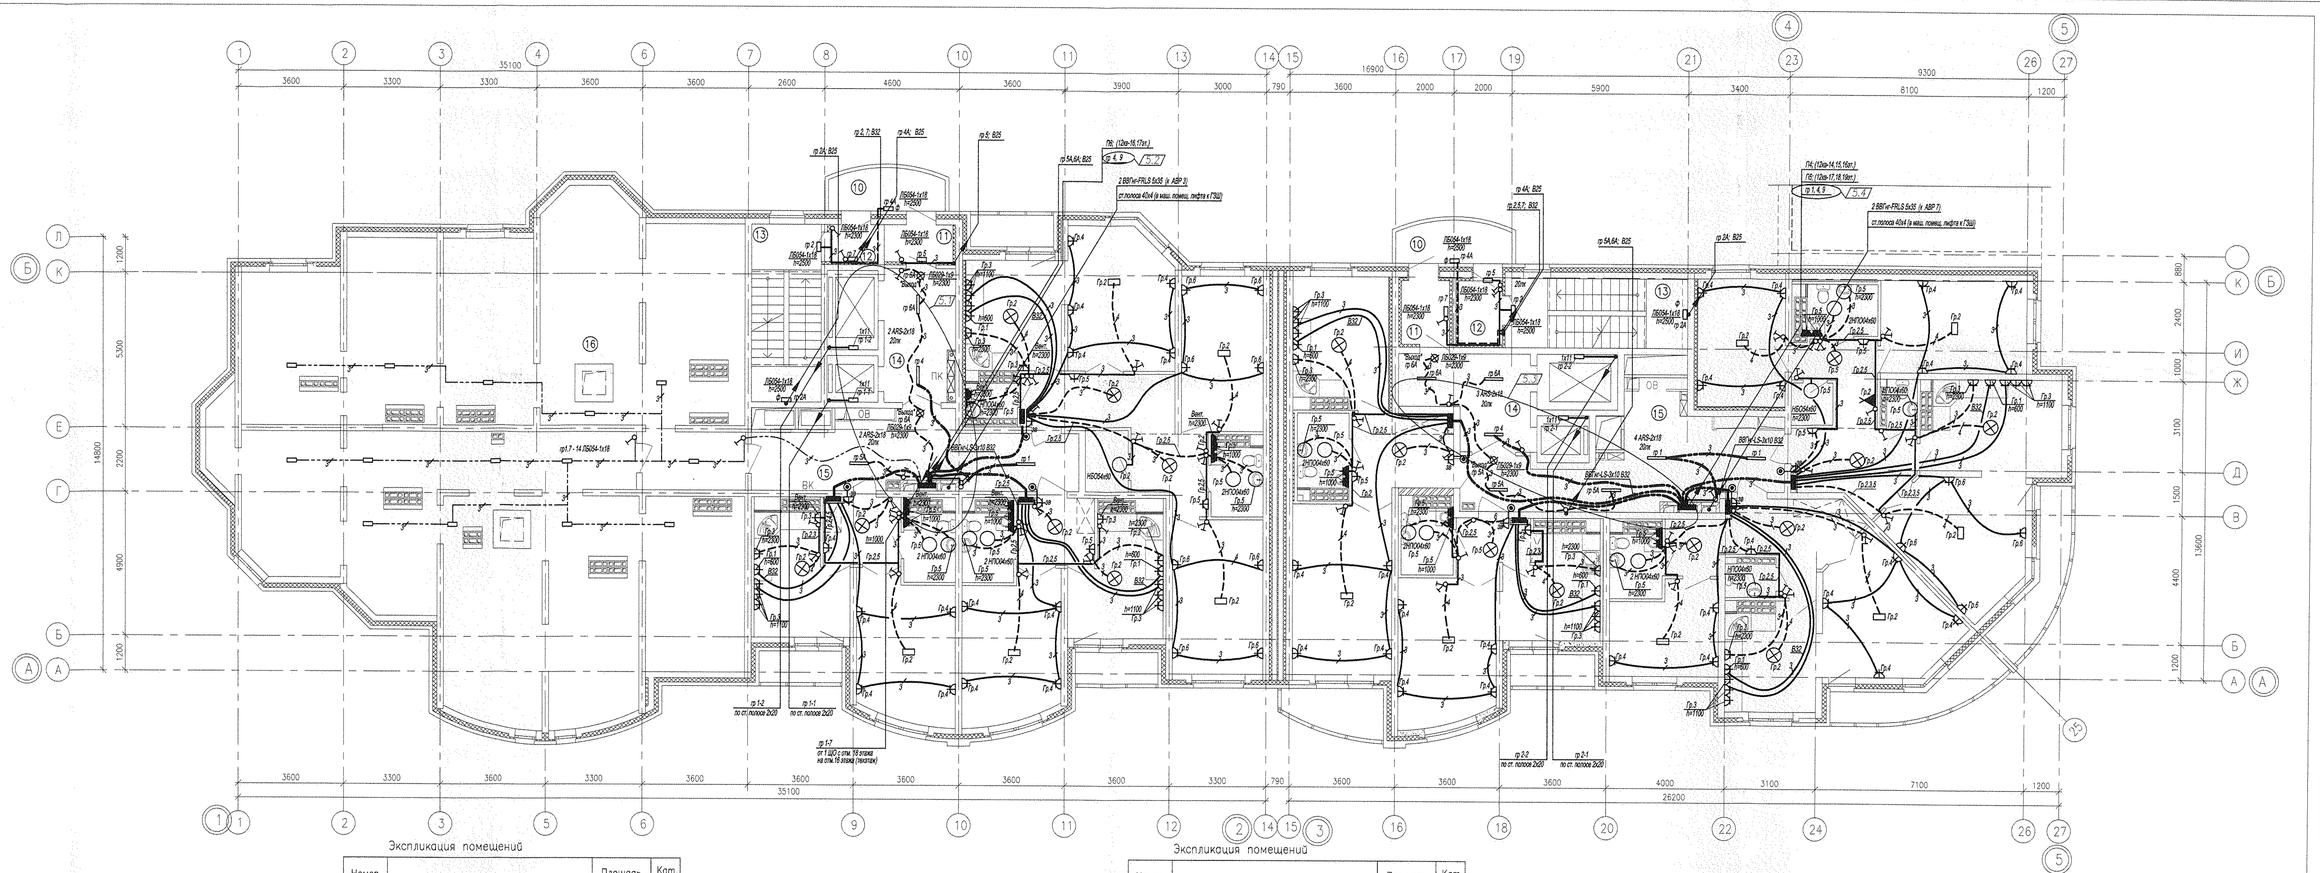

Экспликация помещений

Номер помещения	Наименование	Площадь м2	Кат. помещения
	Общедомовые помещения		
10	Переходная лоджия	5,33	
11	Тамбур	3,17	
12	Тамбур	1,91	
13	Лестничная клетка	14,28	
14	Лифтовой холл	10,89	
15	Этажный коридор	22,45	
16	Помещение чердака	236,12	
	ИТОГО	294,15	

Экспликация помещений

Номер помещения	Наименование	Площадь м2	Кат. помещения
	Общедомовые помещения		
10	Переходная лоджия	5,37	
11	Тамбур	3,46	
12	Тамбур	3,50	
13	Лестничная клетка	13,45	
14	Лифтовой холл	11,32	
15	Этажный коридор	23,55	
	ИТОГО	60,65	

СОГЛАСОВАНО

ОВ	Ушаев	03.11
ВК	Курлобова	03.11
СС	Чанык	03.11

Инв.N подл. | Подпись и дата | Взам. инв.N

					АКБ.114-09-ЭЛ
5	4	47-11		08.11	Жилой комплекс с встроенно-пристроенными объектами общественного назначения и подземной автостоянкой в квартале улиц Победы-Бакинских комиссаров-Уральских рабочих-пер.Сосновый в Орджоникидзевском районе г.Екатеринбурга
ИЗМ.	КОЛ.УЧ.	ЛИСТ	N ДОК.	ПОДПИСЬ	ДАТА
					III очередь строительства. Пусковой комплекс 5. 16-18-20-этажный 2-секционный жилой дом
Г А П		Чирков			03.11
Гл.спец.		Смирнова			03.11
Пробер.		Смирнова			03.11
Разраб.		Забьялова			03.11
					16 этаж. План расположения сетей электрооборудования

СТАДИЯ	ЛИСТ	ЛИСТОВ
Р	23	

ЗАО КОРПОРАЦИЯ АТОМСТРОЙКОМПЛЕКС

КОПИРОВАЛ