


Схема установки наружных блоков кондиционеров.  
Секции в осях 1-2; 3-4.

Схема расположения домов

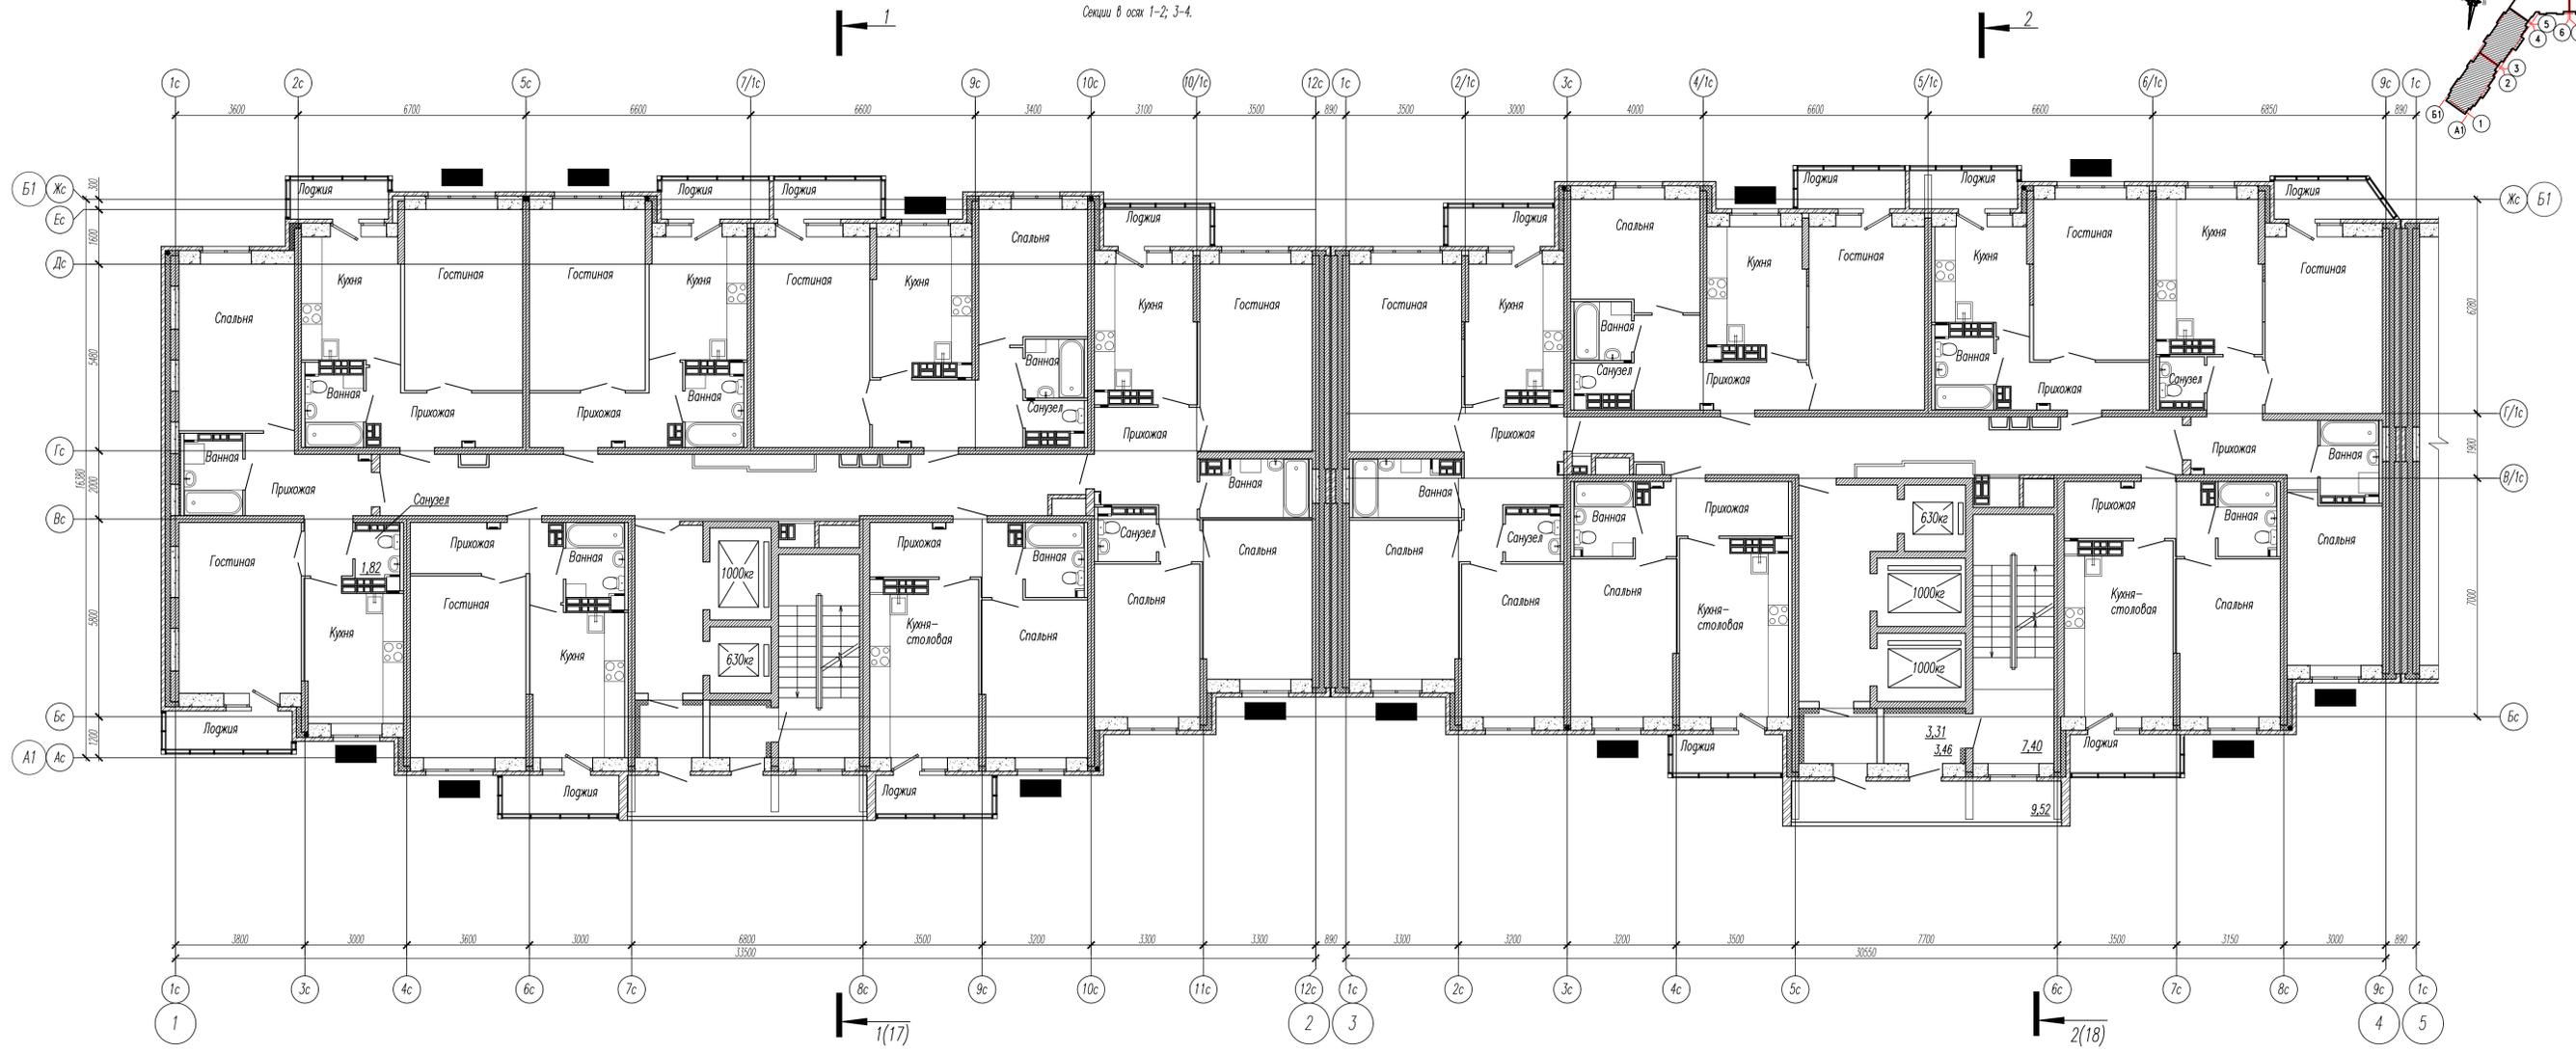

Условные обозначения  
■ - рекомендуемые места установки наружных блоков кондиционеров

1. Лист с местами возможной установки наружных блоков кондиционеров выдается для ТСЖ.
2. При размещении наружных блоков кондиционеров в местах, отличных от указанных, решение согласовать с проектировщиками. Места прохода в наружных монолитных железобетонных стенах в обязательном порядке согласовать с проектной организацией.
3. Наружные блоки кондиционеров установить на 100 мм ниже оконного проема, оси наружных блоков располагать строго по центру оконных проемов.

АПВ2-141-01-02-АР					
Жилые дома со встроенным дошкольным образовательным учреждением, подземной автостоянкой в границах улиц Аптекарская - Ферганская - Аэрономическая в Чкаловском районе г. Екатеринбург					
Изм.	Кол.уч.	Лист	Маск.	Подпись	Дата
ГАП	Ширяева				03.16
Н.контр.	Рыжова				
Зав. гр.	Яковенко				
Разраб.	Белозерова				
Жилой дом №1, секции 1; 2				Страница	Лист
Схема установки наружных блоков кондиционеров. Секции в осях 1-2; 3-4.				Р	
				340	
				"Корпорация "Атомстройкомплекс"	
				Формат А1	

Взам. инв.М  
Листы и дата  
Инв.М подл.