

96/2012-ОВ1

Многофункциональный жилой комплекс с помещениями административно-общественного назначения и подземным паркингом по ул.Московской в г. Екатеринбурге

Разработал Горбунова
Проверил Горбунов


11.12
11.12 Многофункциональный жилой комплекс

Р 13

Н. контр. Клепацкая

11.12 План 3-11 этажей. Секция 2.

ООО "АР Проект"

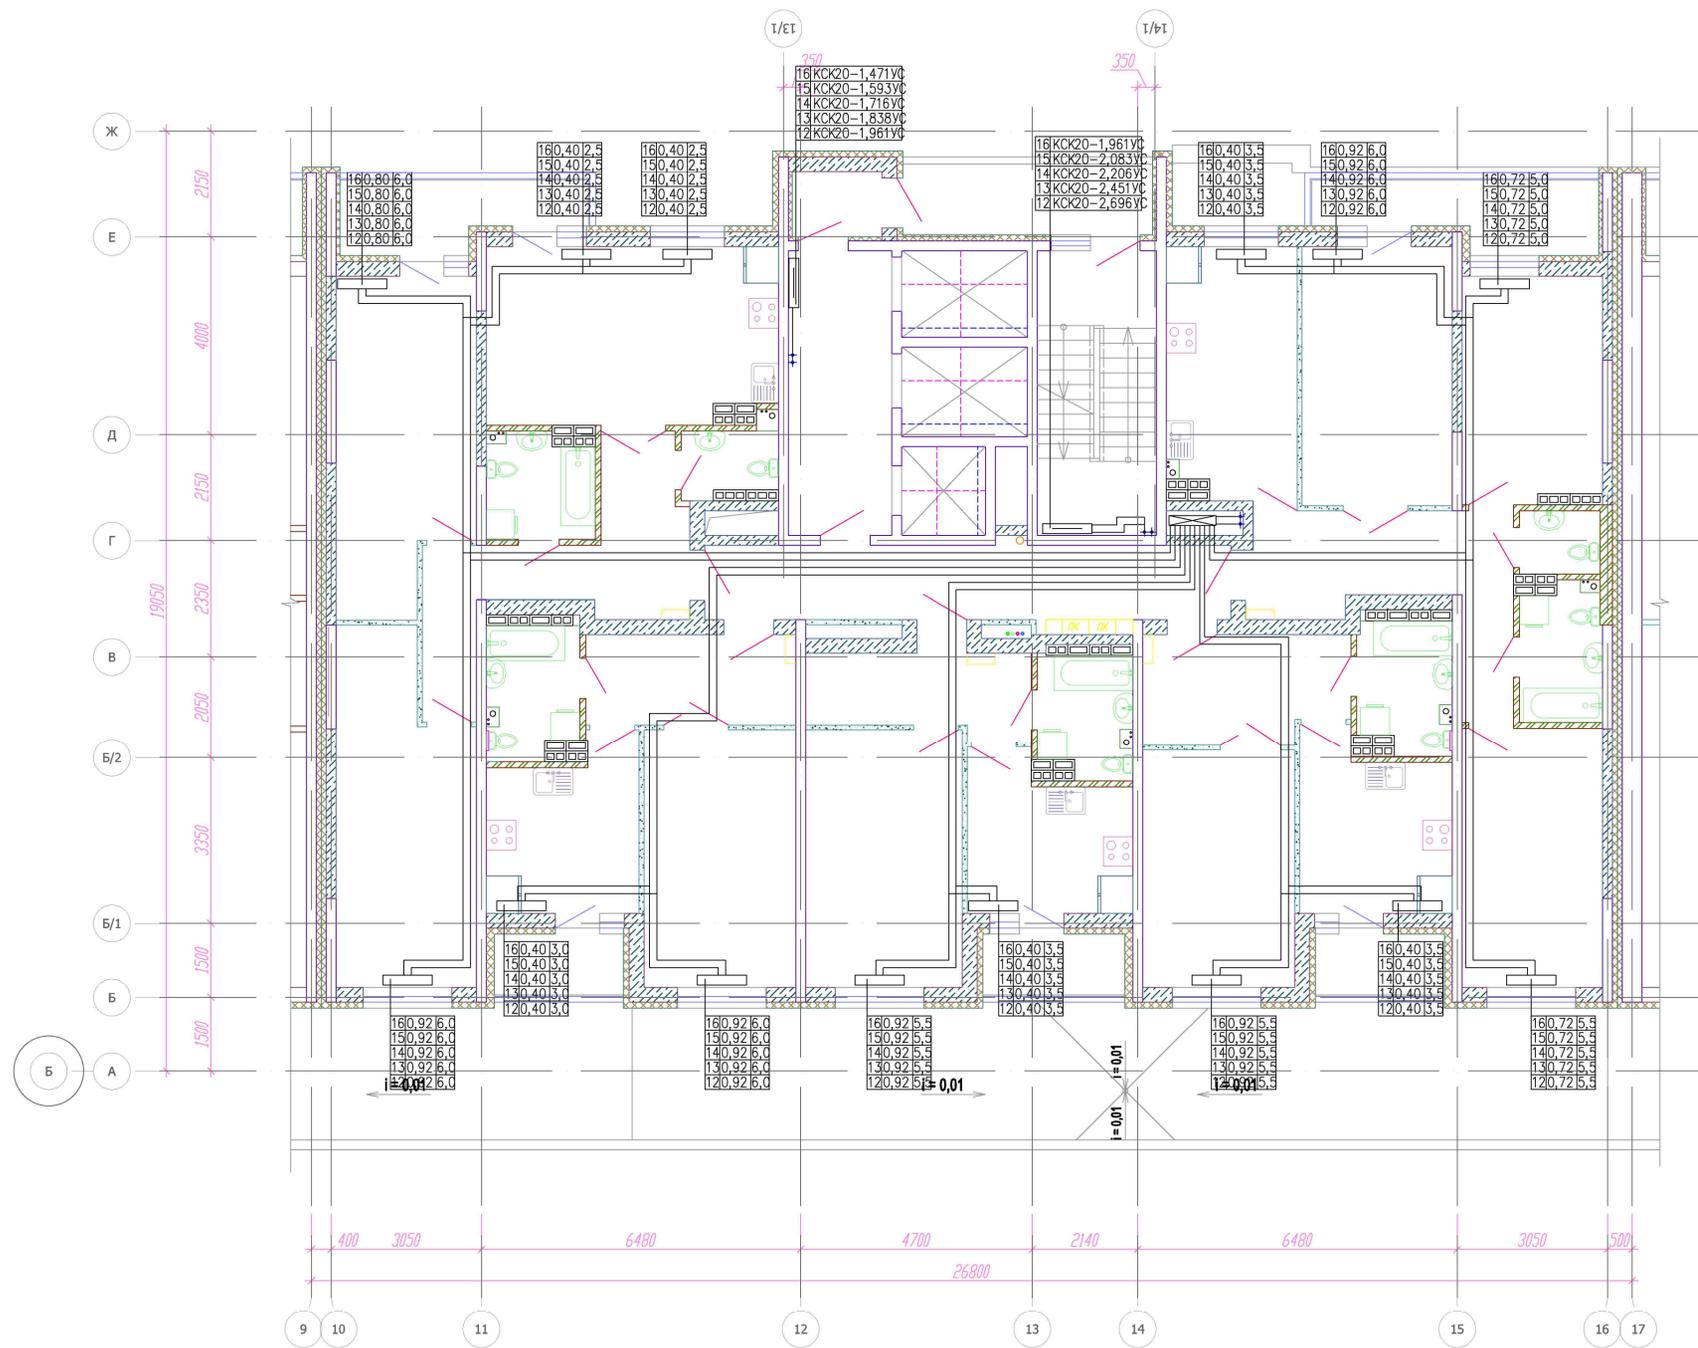

96/2012-ОВ1

Многофункциональный жилой комплекс с помещениями административно-общественного назначения и подземным паркингом по ул.Московской в г. Екатеринбурге

Разработал Горбунова
Проверил Горбунов


11.12
11.12 Многофункциональный жилой комплекс

Р 14

Н. контр. Клепацкая

11.12 План 12-16 этажей. Секция 2.

ООО "АР Проект"

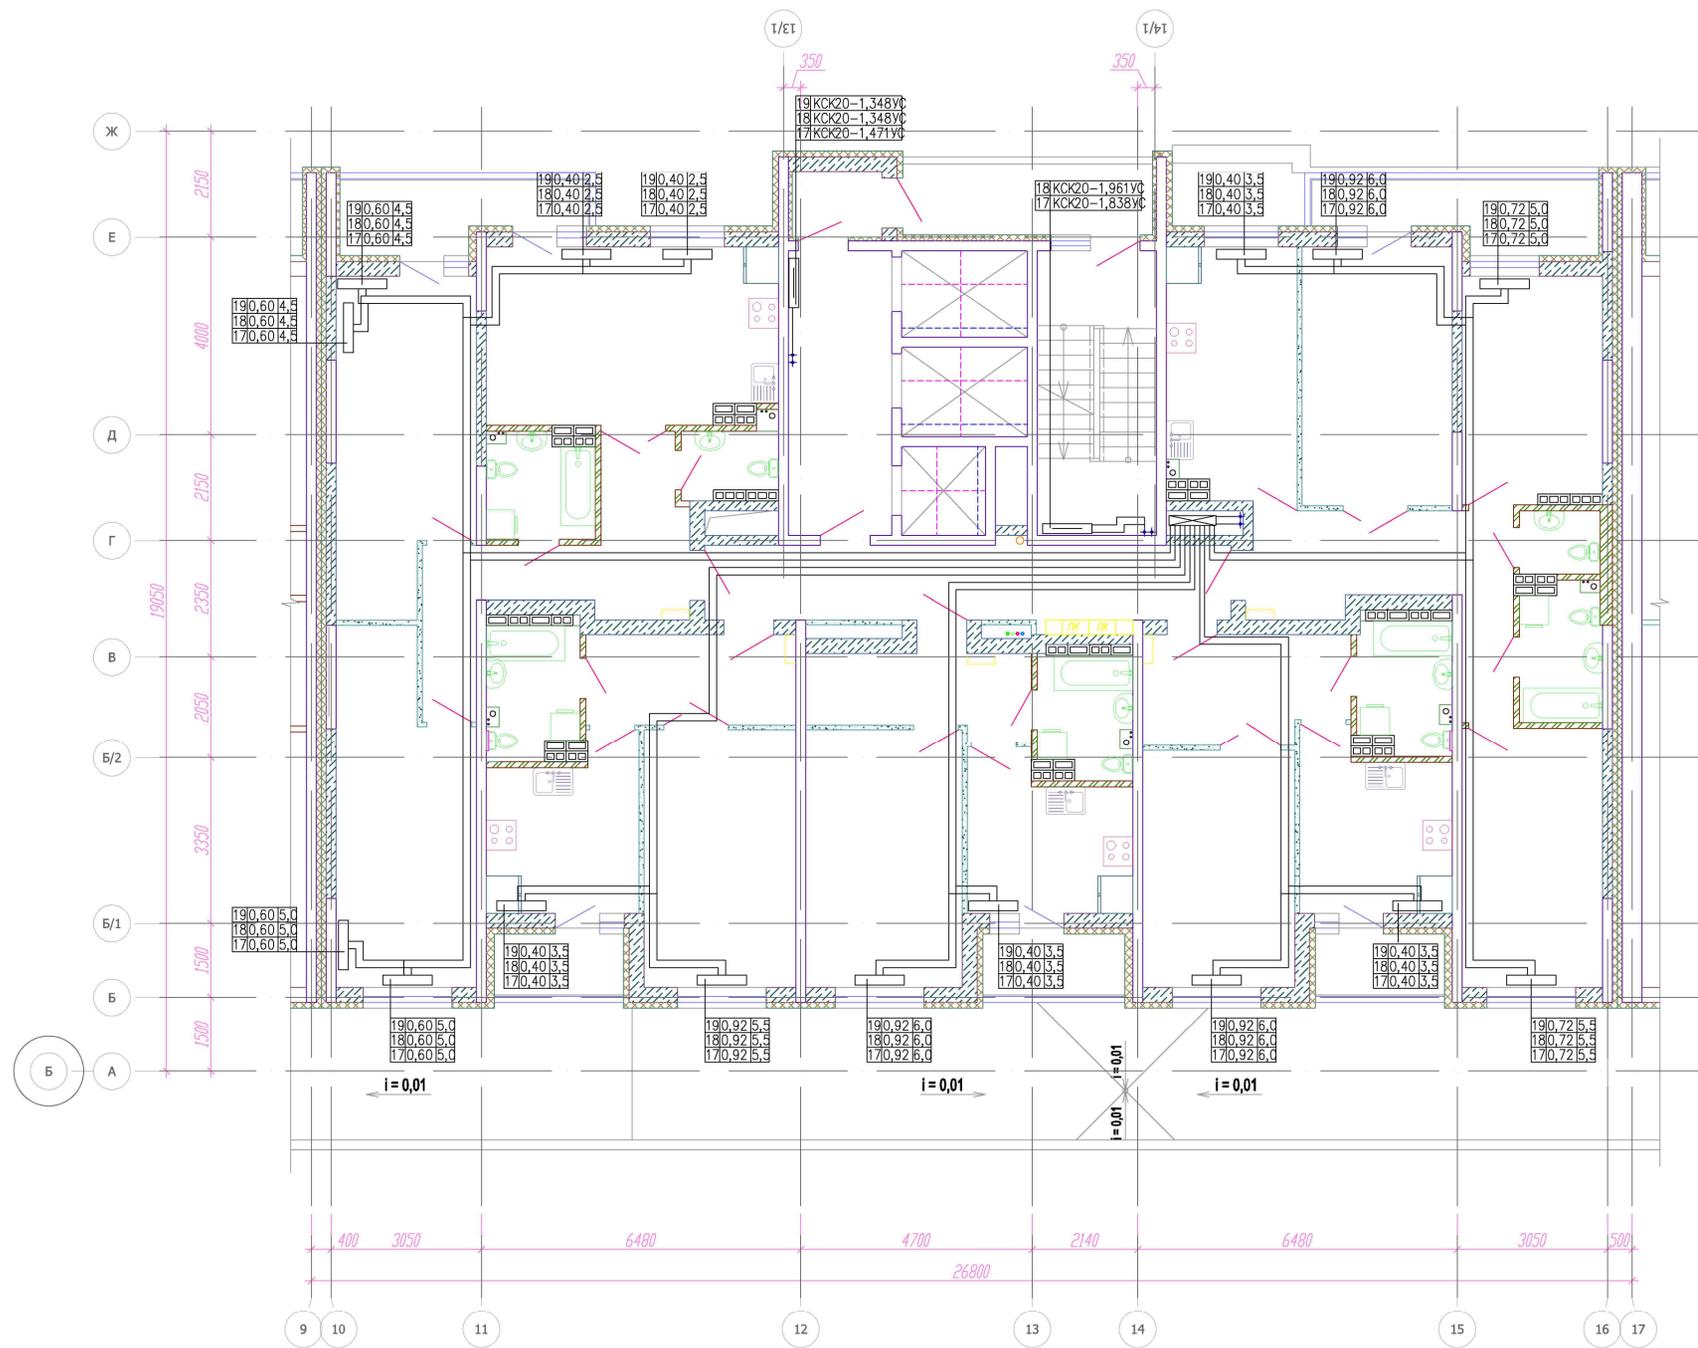

96/2012-ОВ1

Многофункциональный жилой комплекс с помещениями административно-общественного назначения и подземным паркингом по ул.Московской в г. Екатеринбурге

Разработал Горбунова
Проверил Горбунов


11.12
11.12 Многофункциональный жилой комплекс

Р 15

Н. контр. Клепацкая

11.12 План 17-19 этажей. Секция 2.

ООО "АР Проект"

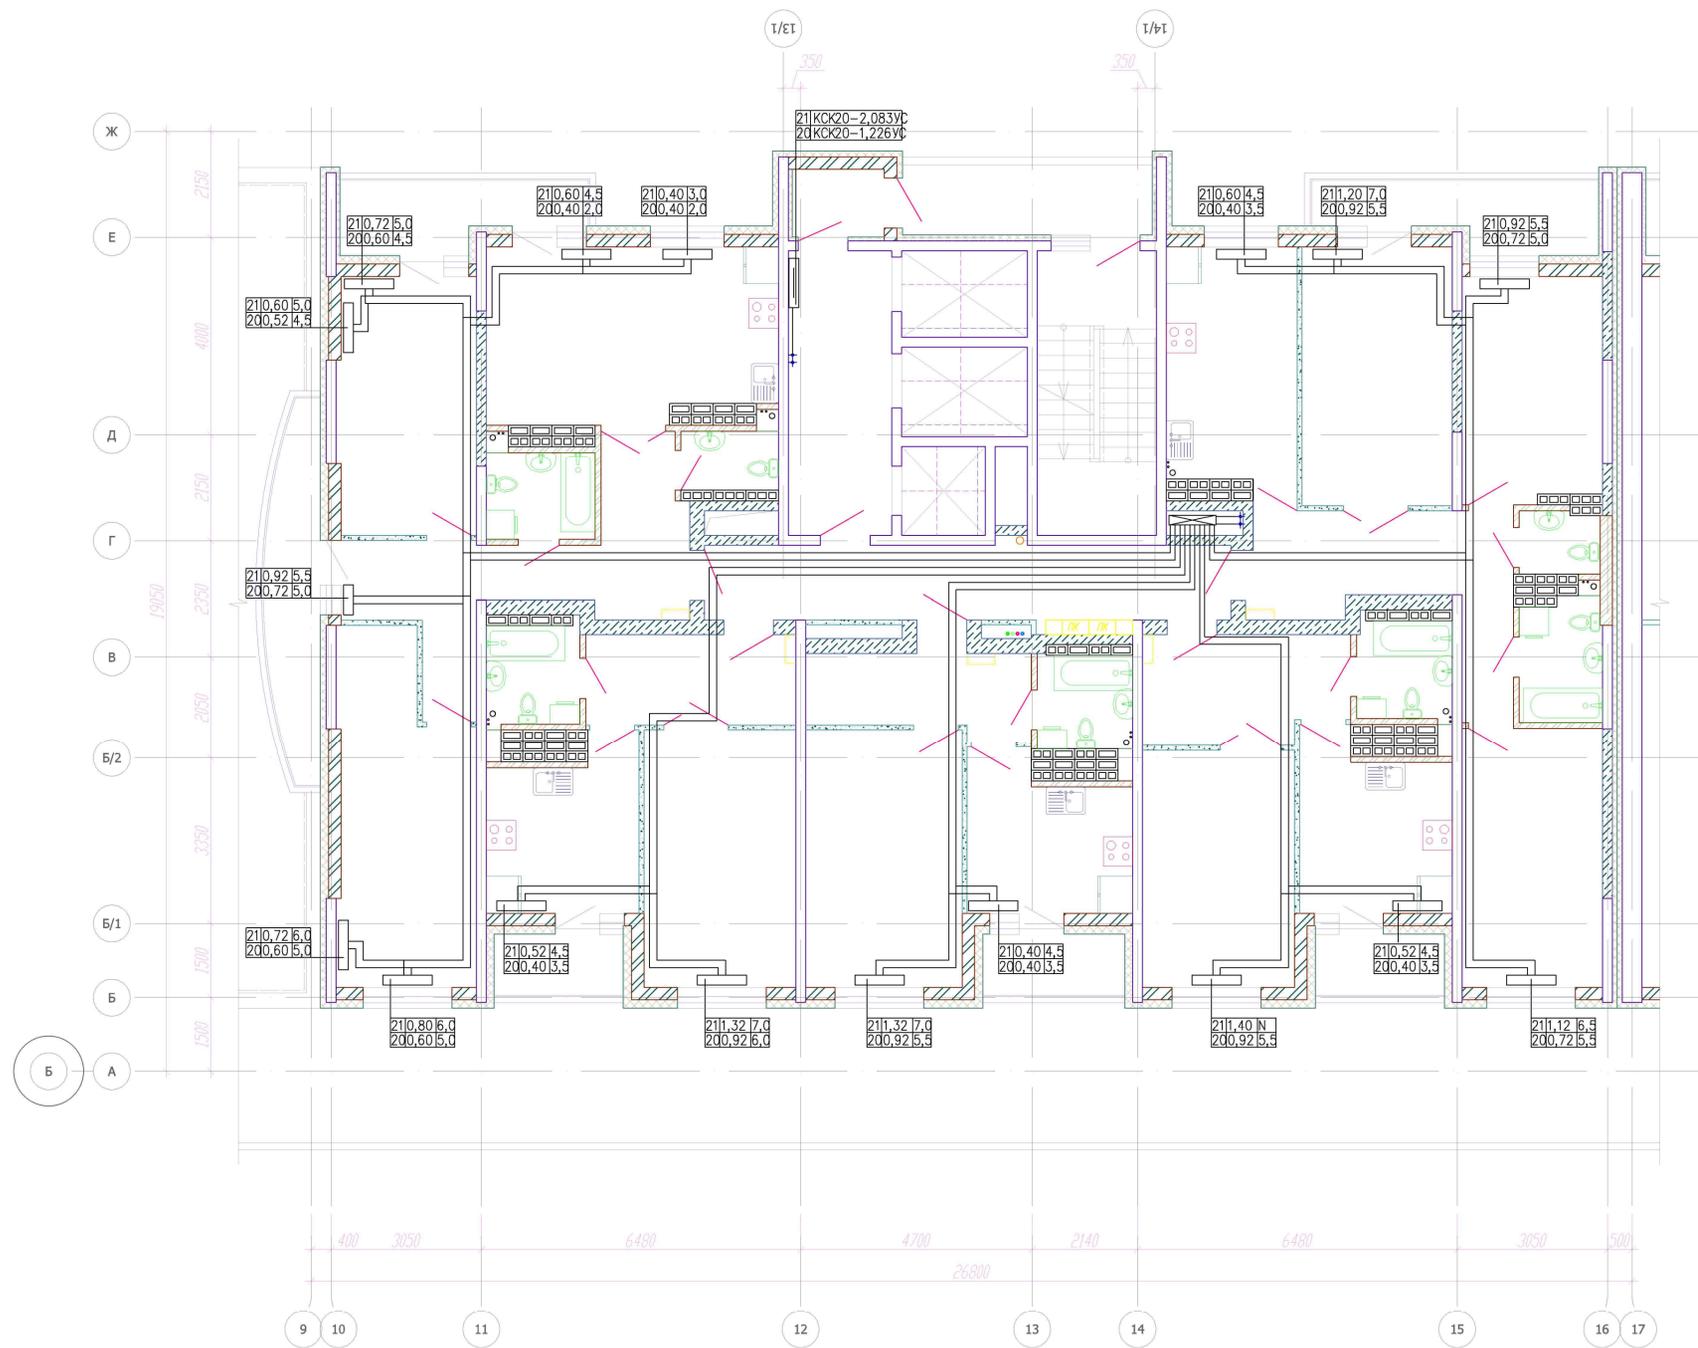

96/2012-ОВ1

Многофункциональный жилой комплекс с помещениями административно-общественного назначения и подземным паркингом по ул.Московской в г. Екатеринбурге

Разработал Горбунова
Проверил Горбунов

11.12
11.12 Многофункциональный жилой комплекс

Р 16

Н. контр. Клепацкая

11.12 План 20, 21 этажей. Секция 2.

ООО "АР Проект"