


План 9 этажа

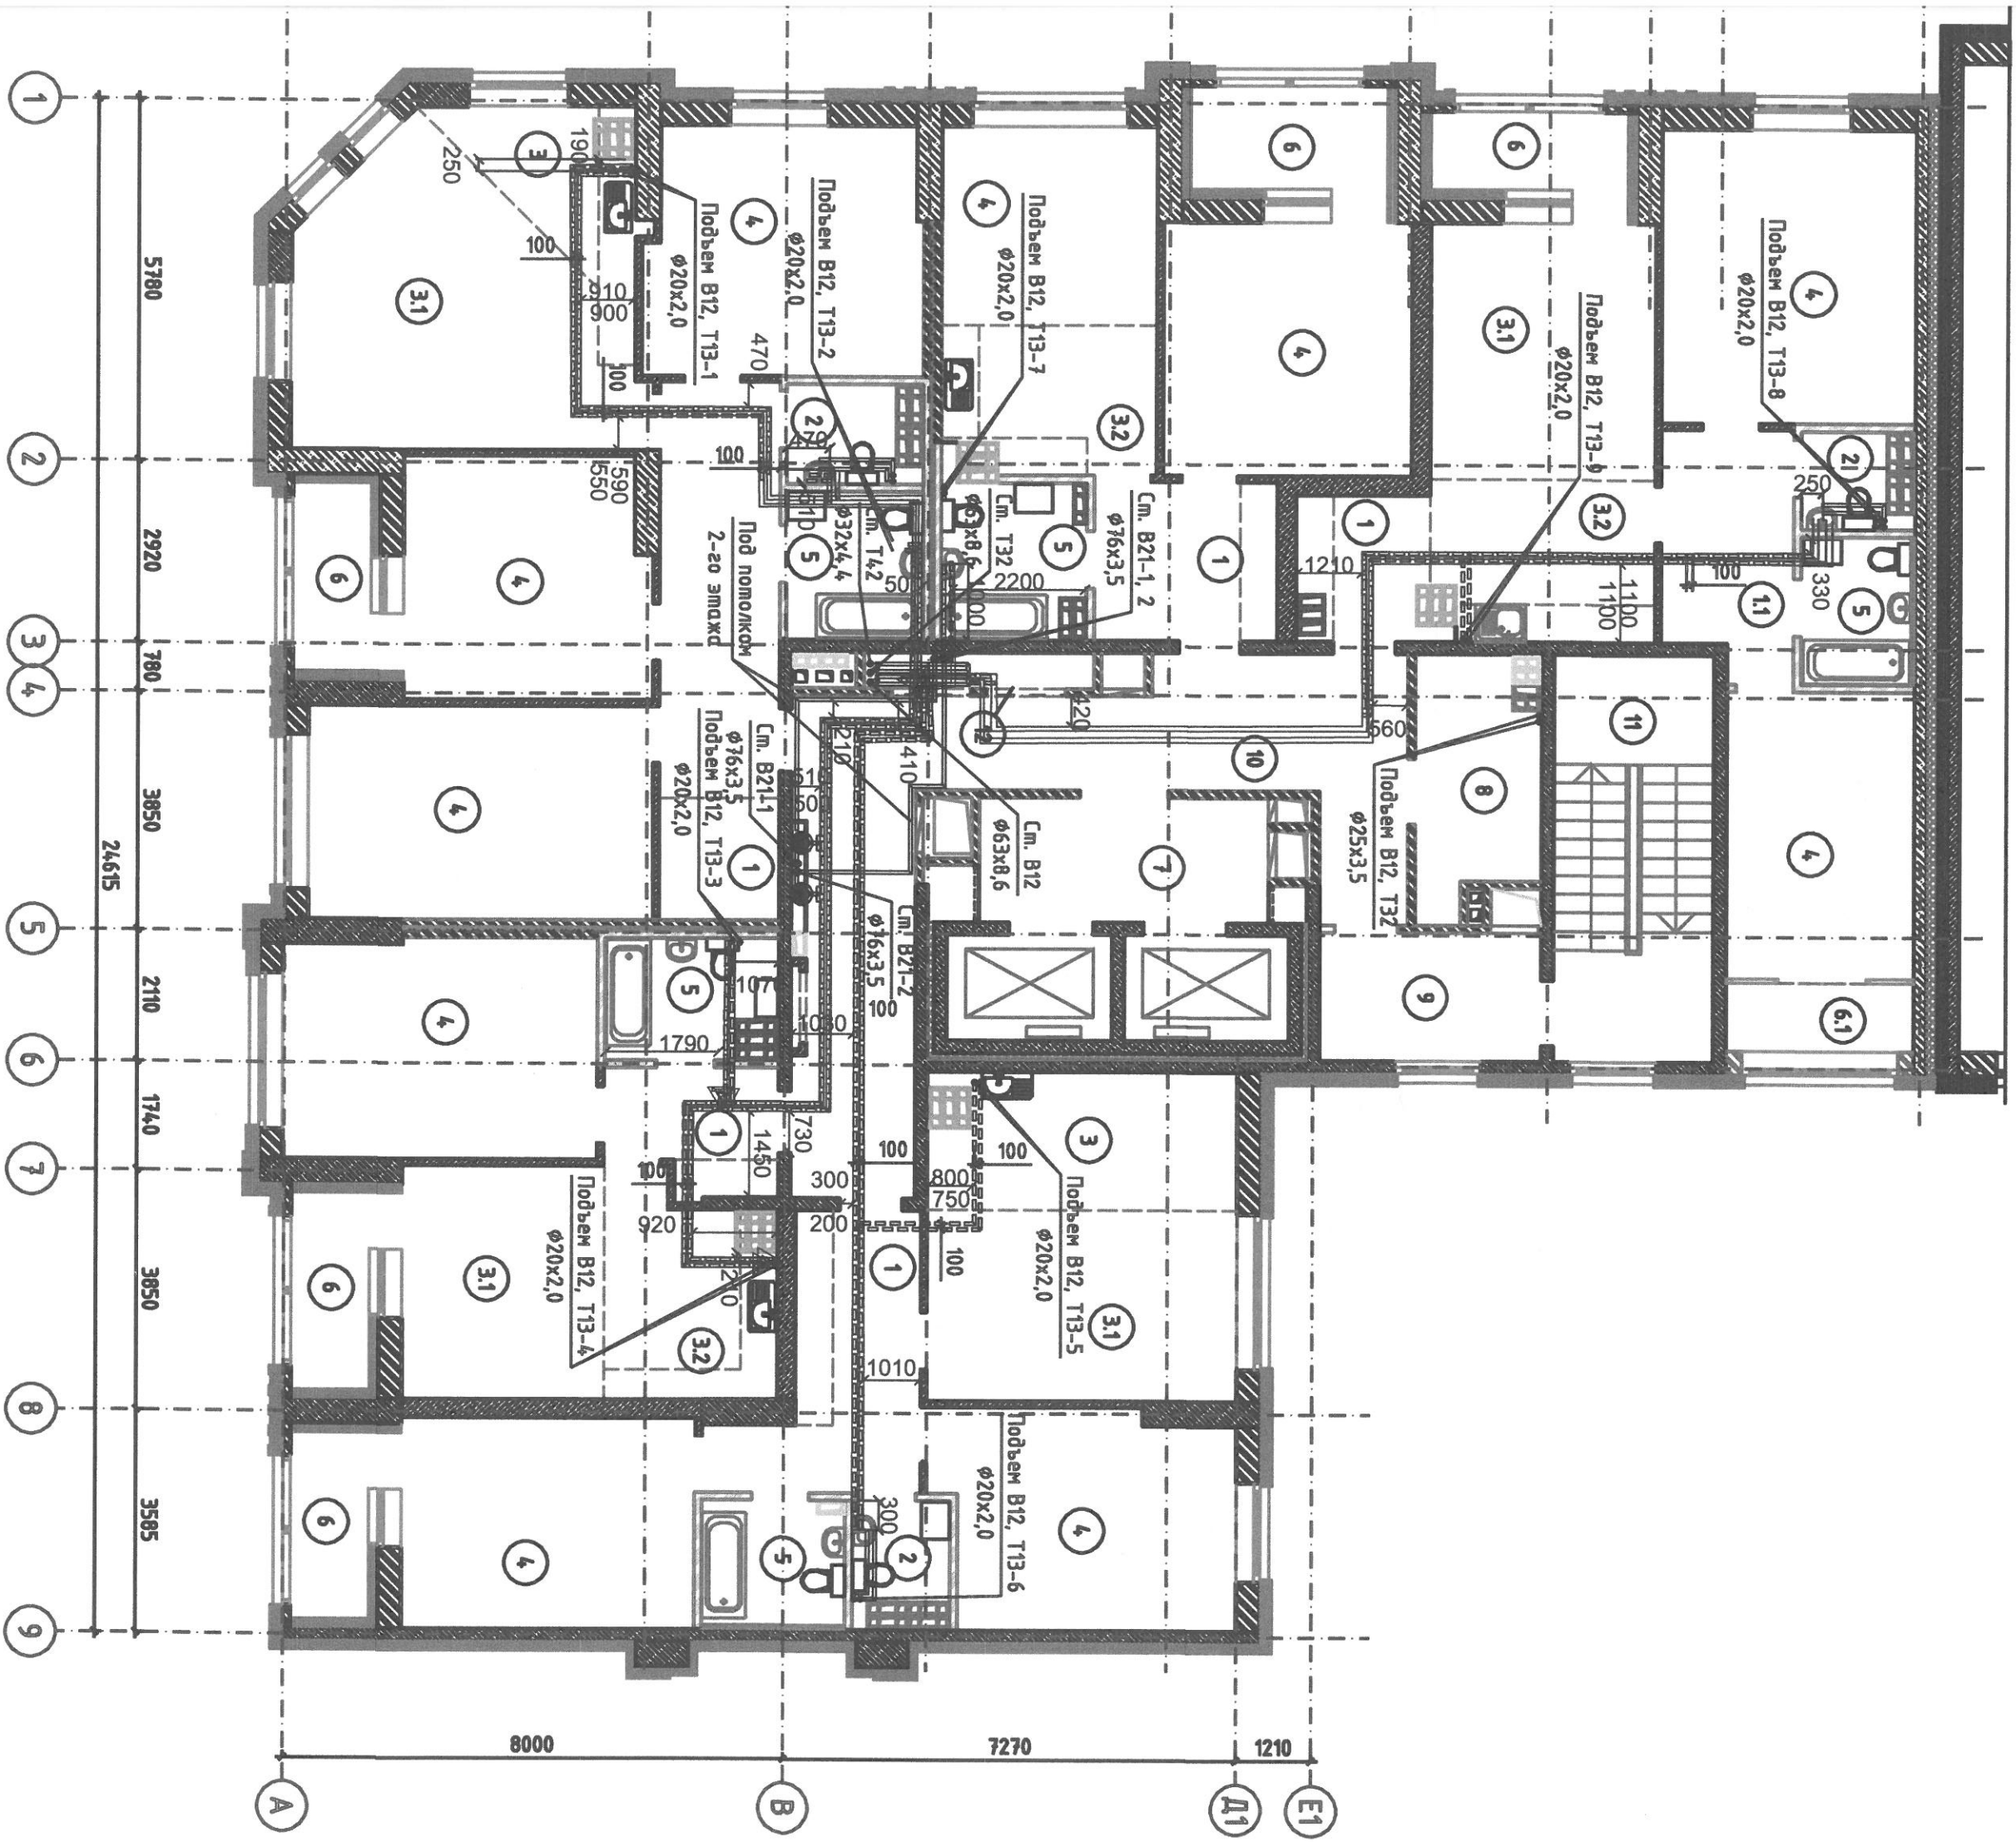

НО - МОНТАЖНЫЕ РАБОТЫ ВЫПОЛНЕНА СОГЛАСНО ИСПОЛНИТЕЛЬНОЙ СХЕМЫ


фактический размер

проектный размер

фактический размер

по геометрическим параметрам нет

План 10 этажа

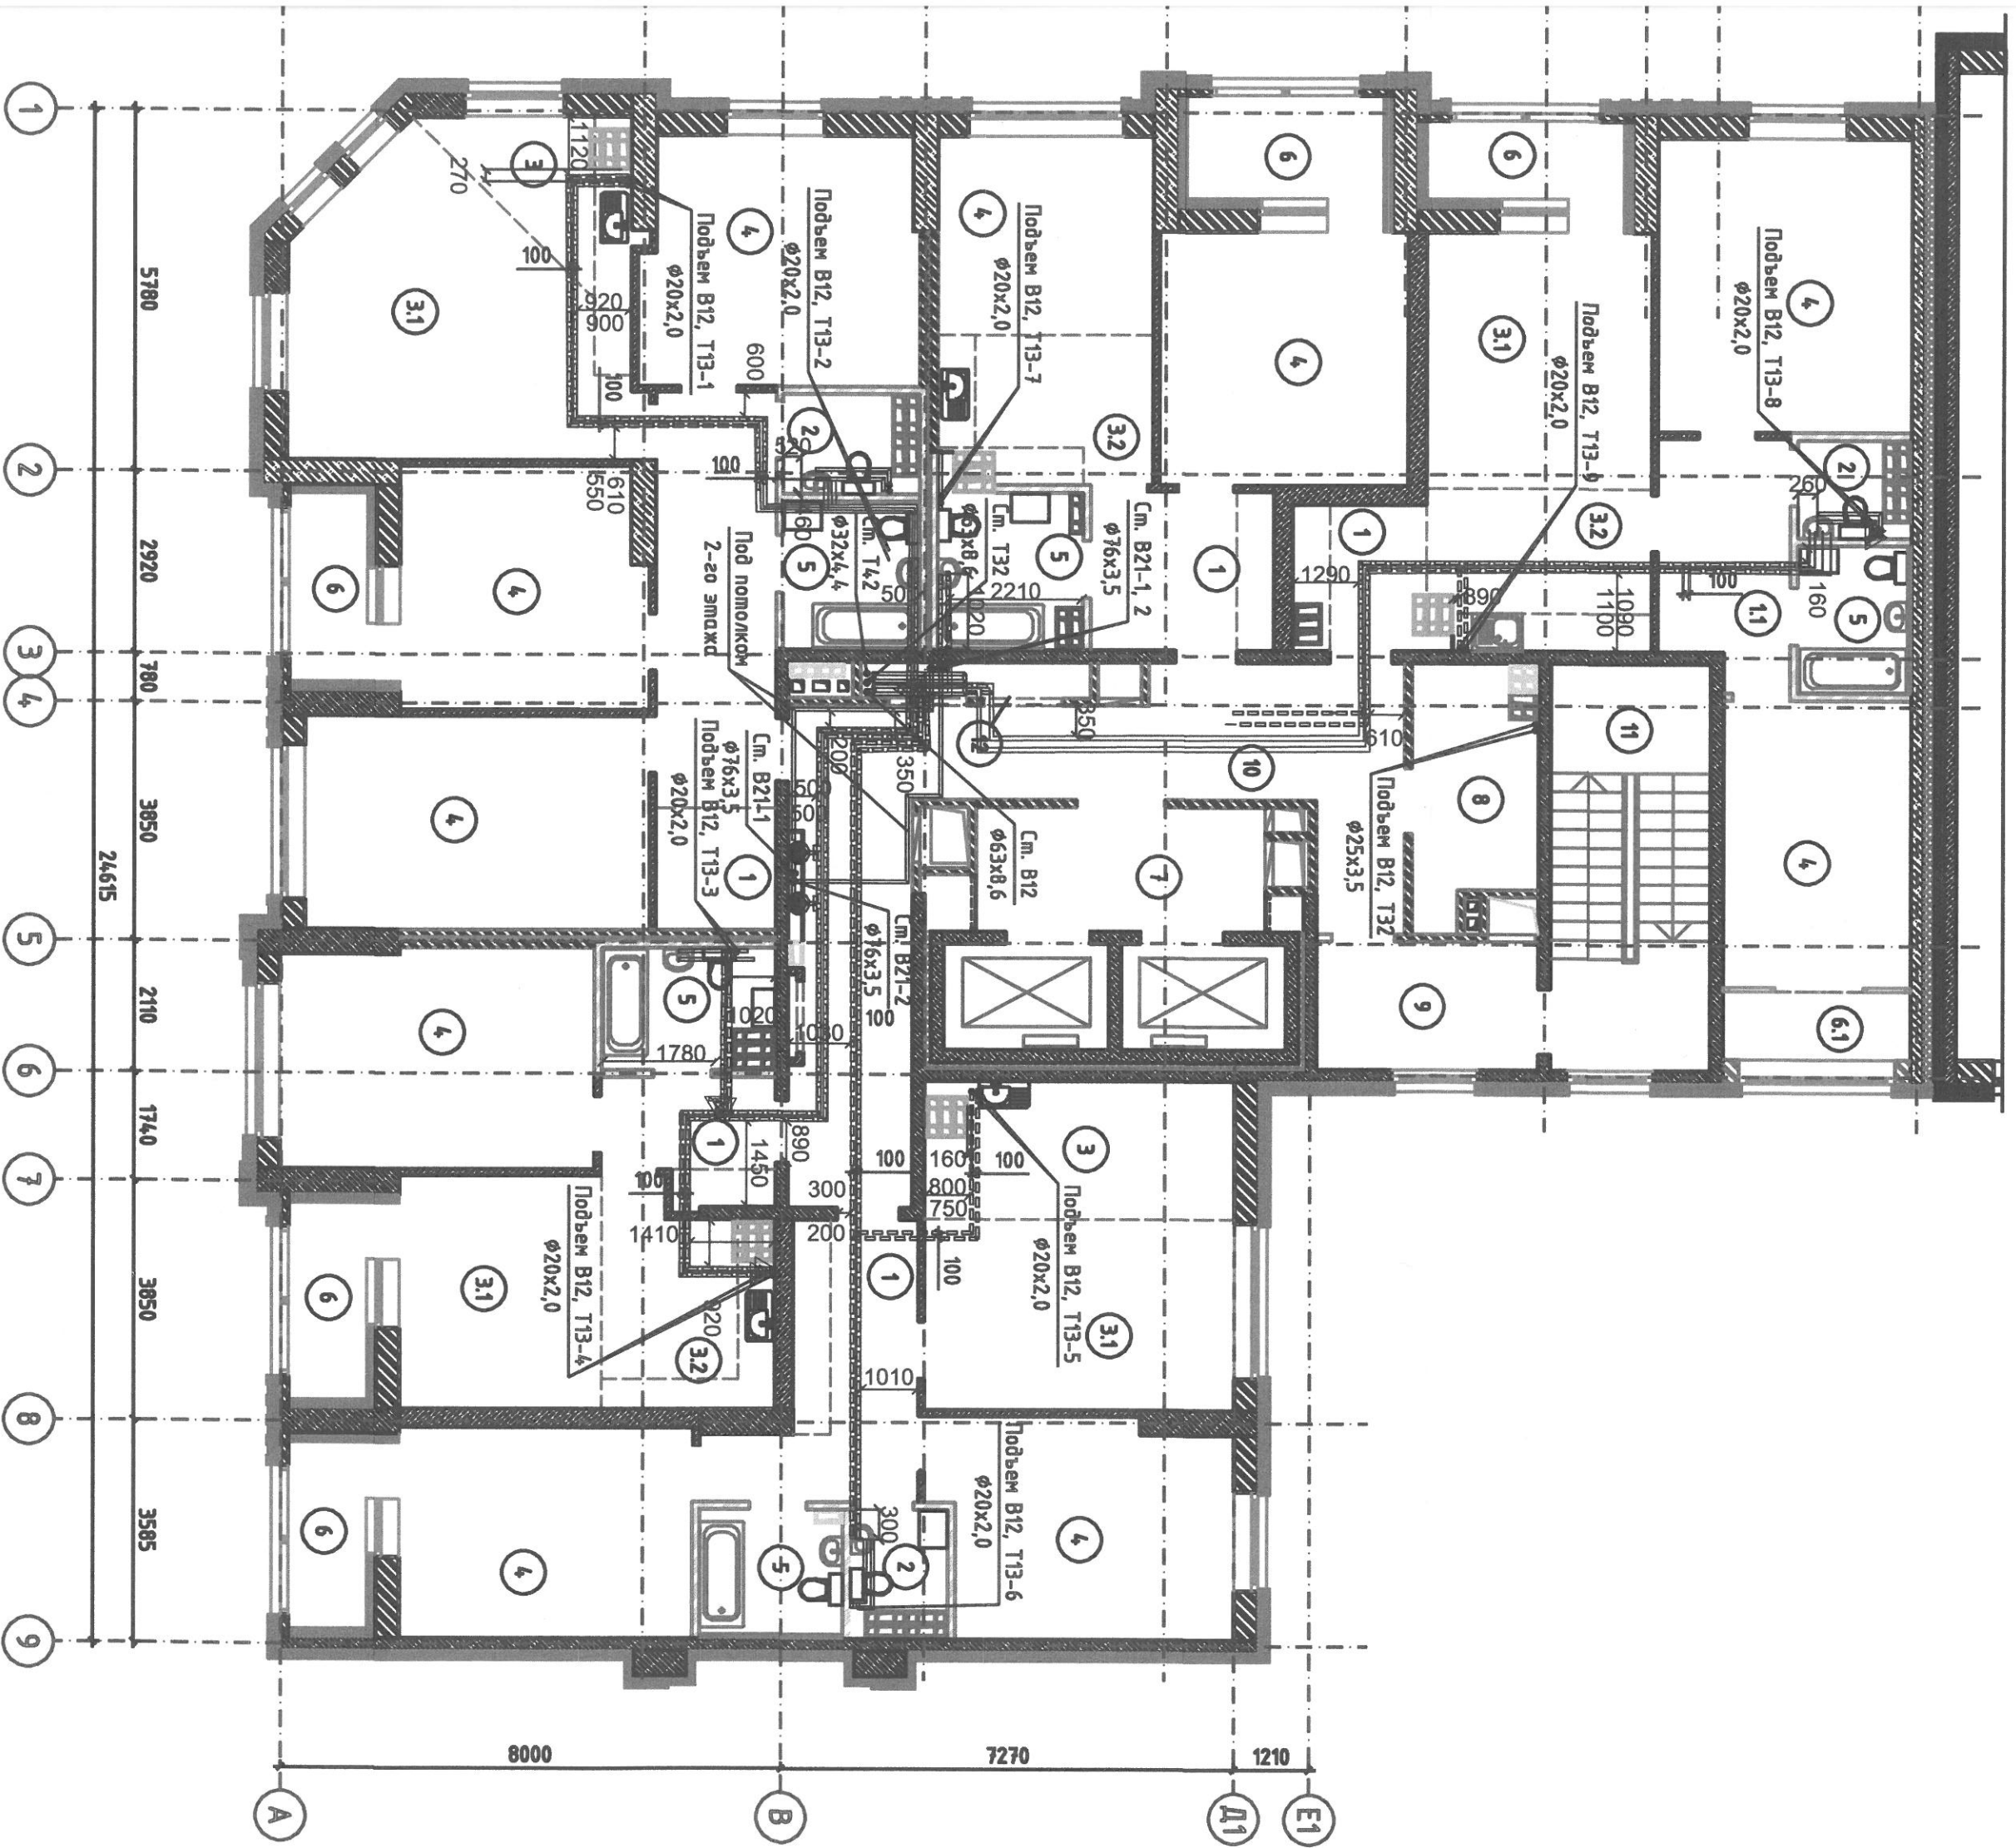

ИЕ:

льно - монтажные работы выполнены согласно исполнительной схемы


фактический размер

проектный размер

фактический размер

ий по геометрическим параметрам нет

План 11 этажа

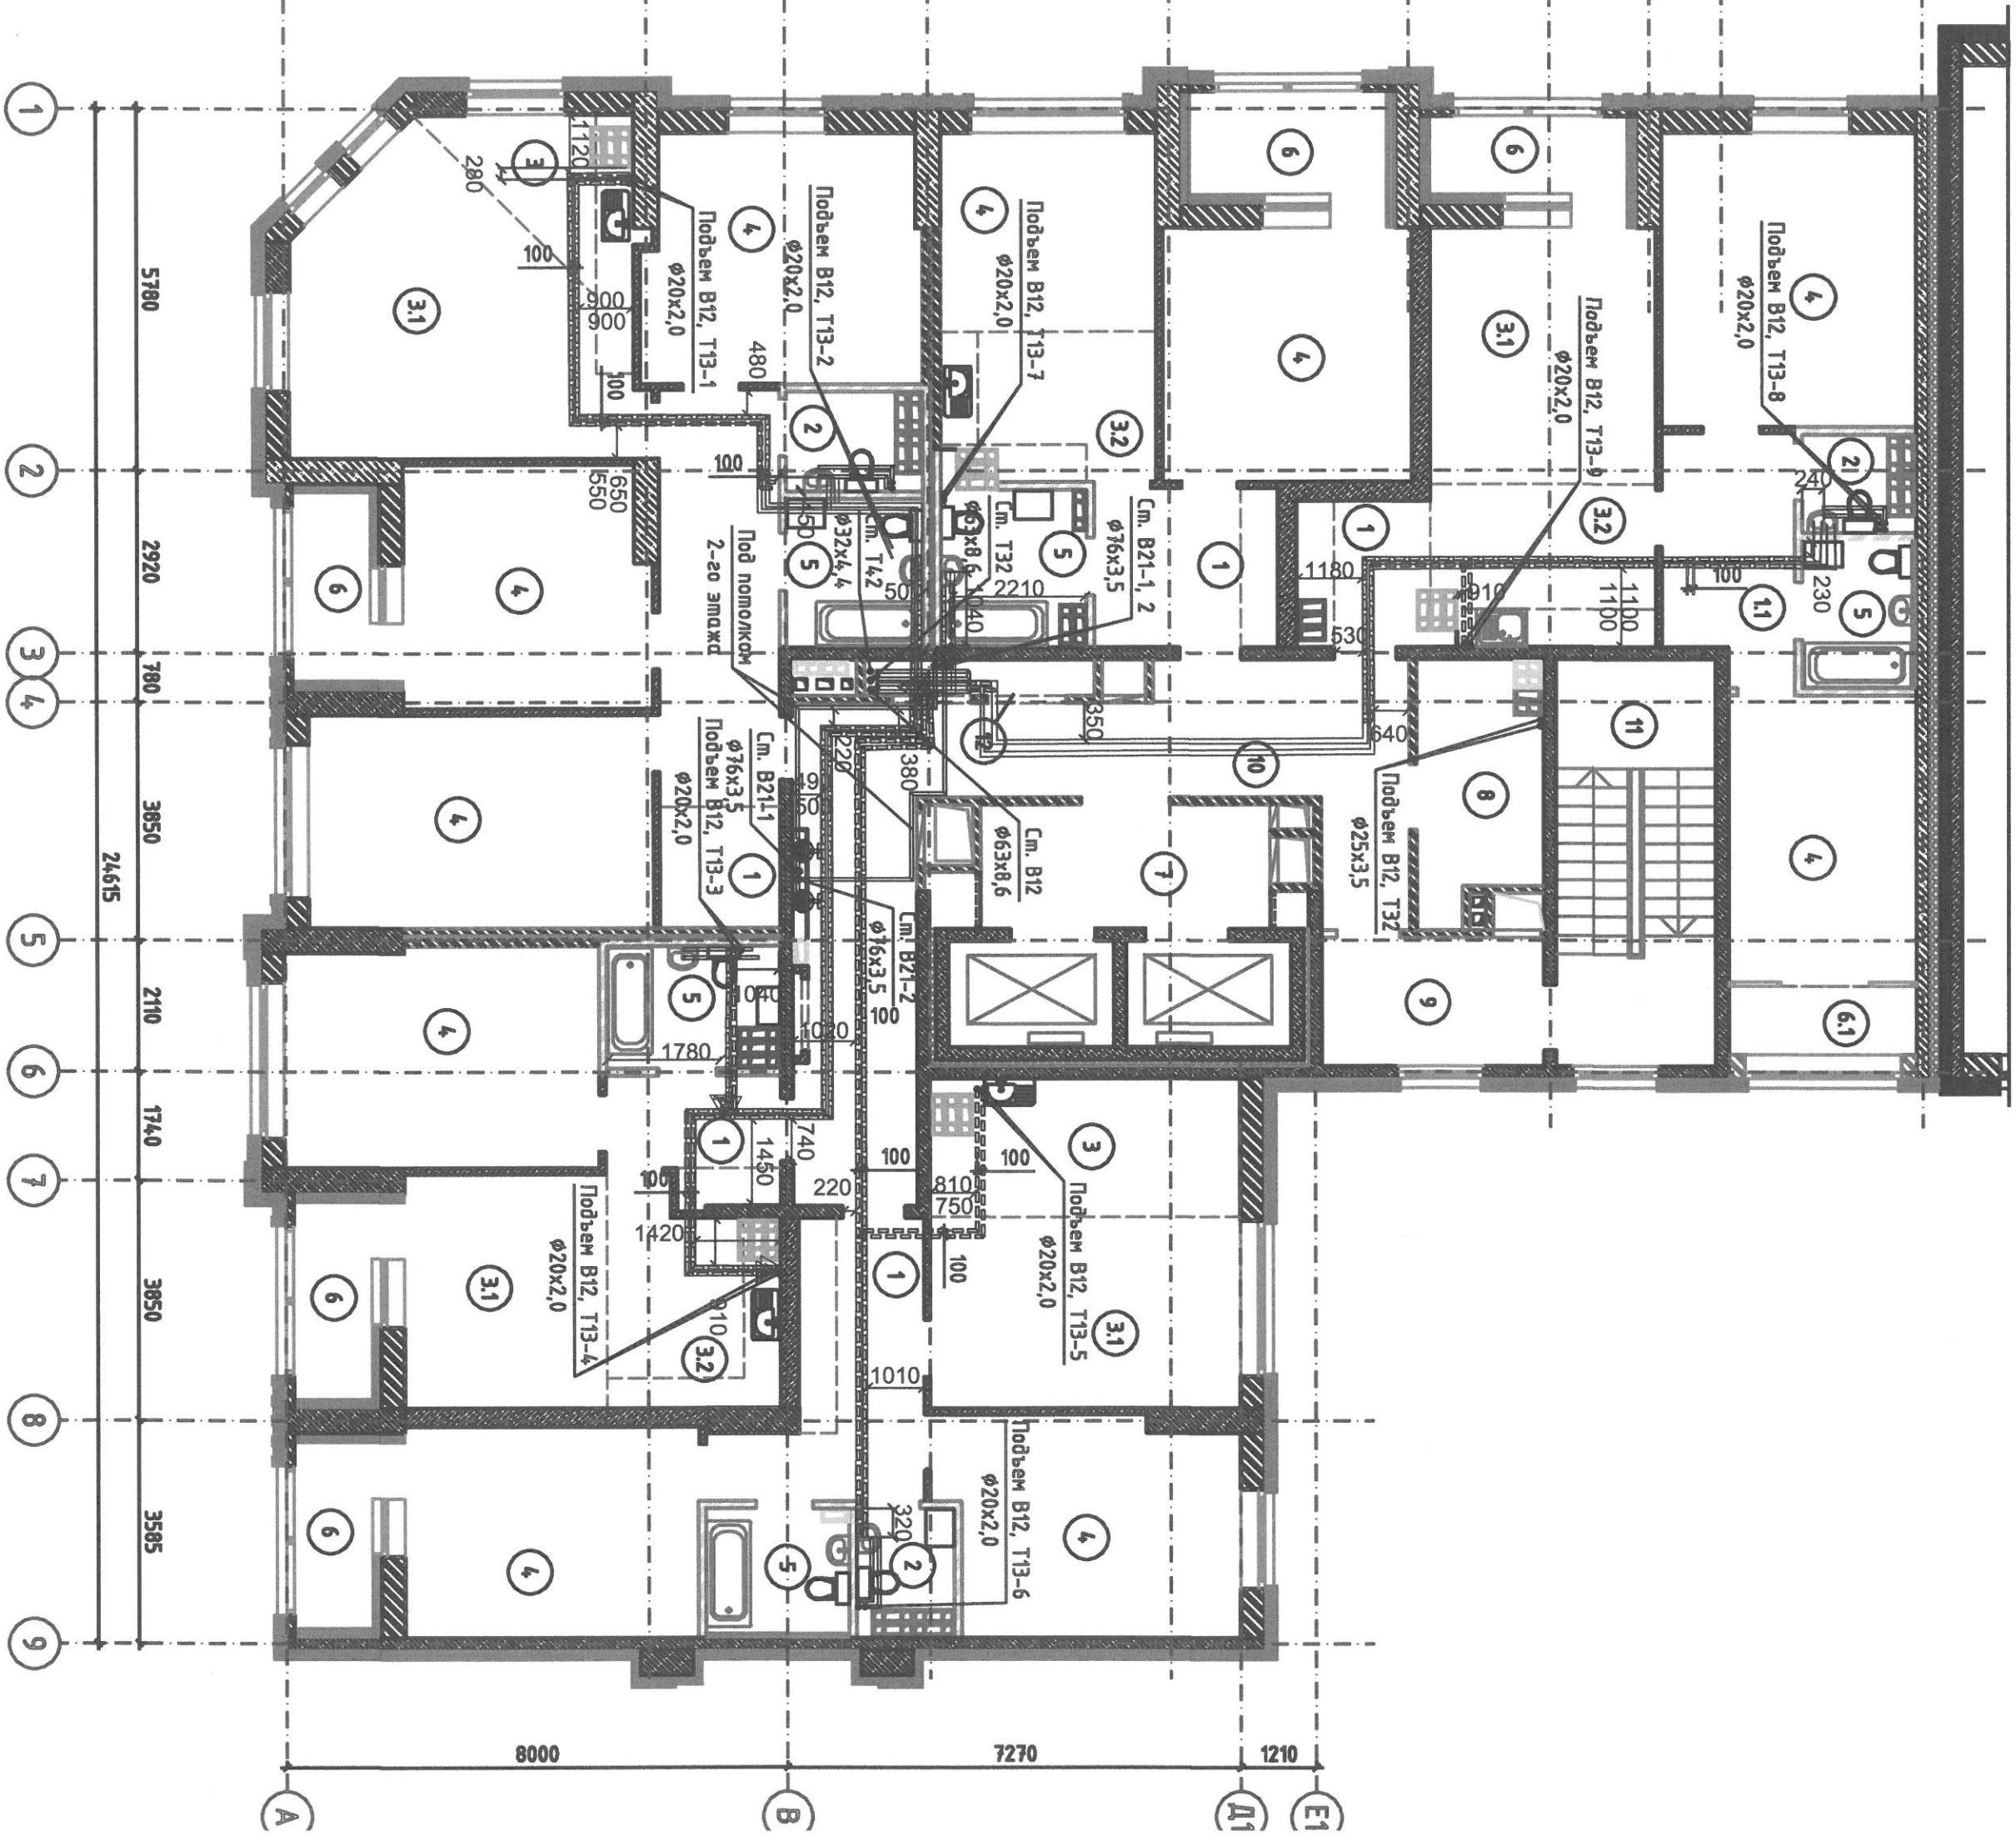


е: **вно - монтажные работы выполнены согласно исполнительной схемы**

фактический размер

проектный размер

фактический размер

и по геометрическим параметрам нет

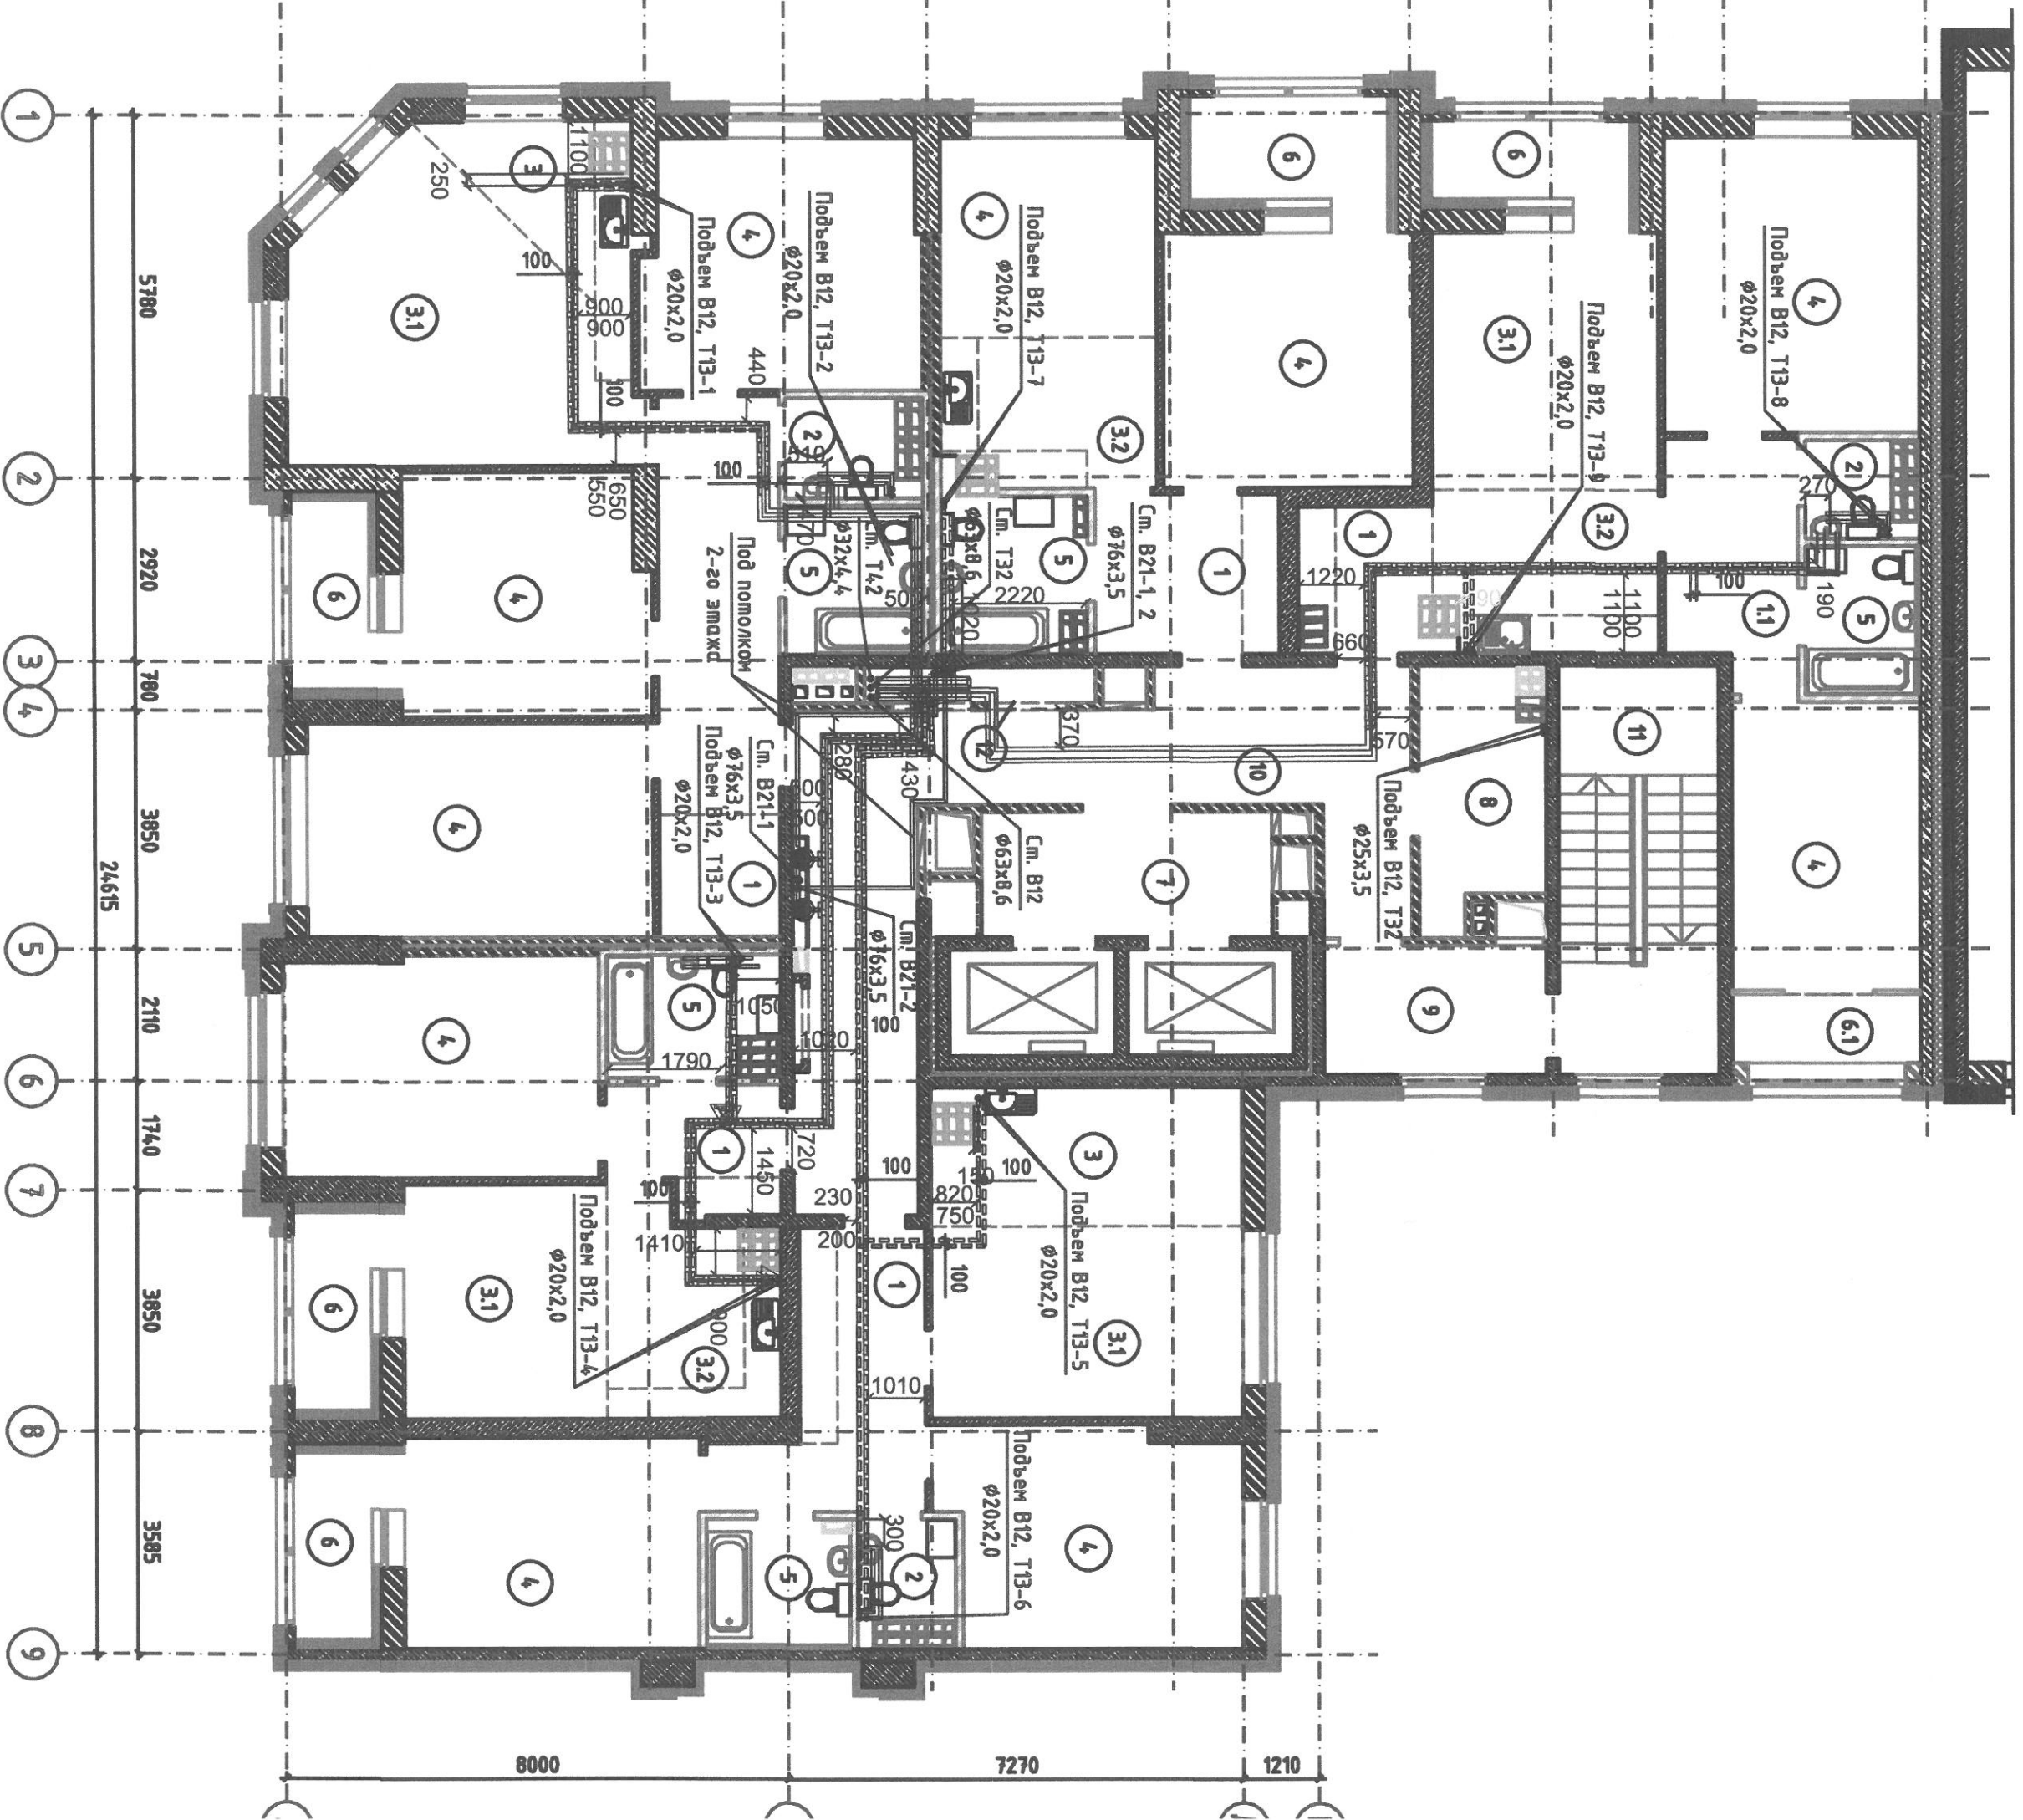


Примечание: ИТЭЛЬНО - МОНТАЖНЫЕ РАБОТЫ ВЫПОЛНЕННЫ СОГЛАСНО ИСПОЛНИТЕЛЬНОЙ СХЕМЫ

50 фактический размер

00 проектный размер

50 фактический размер

ненний по геометрическим параметрам нет

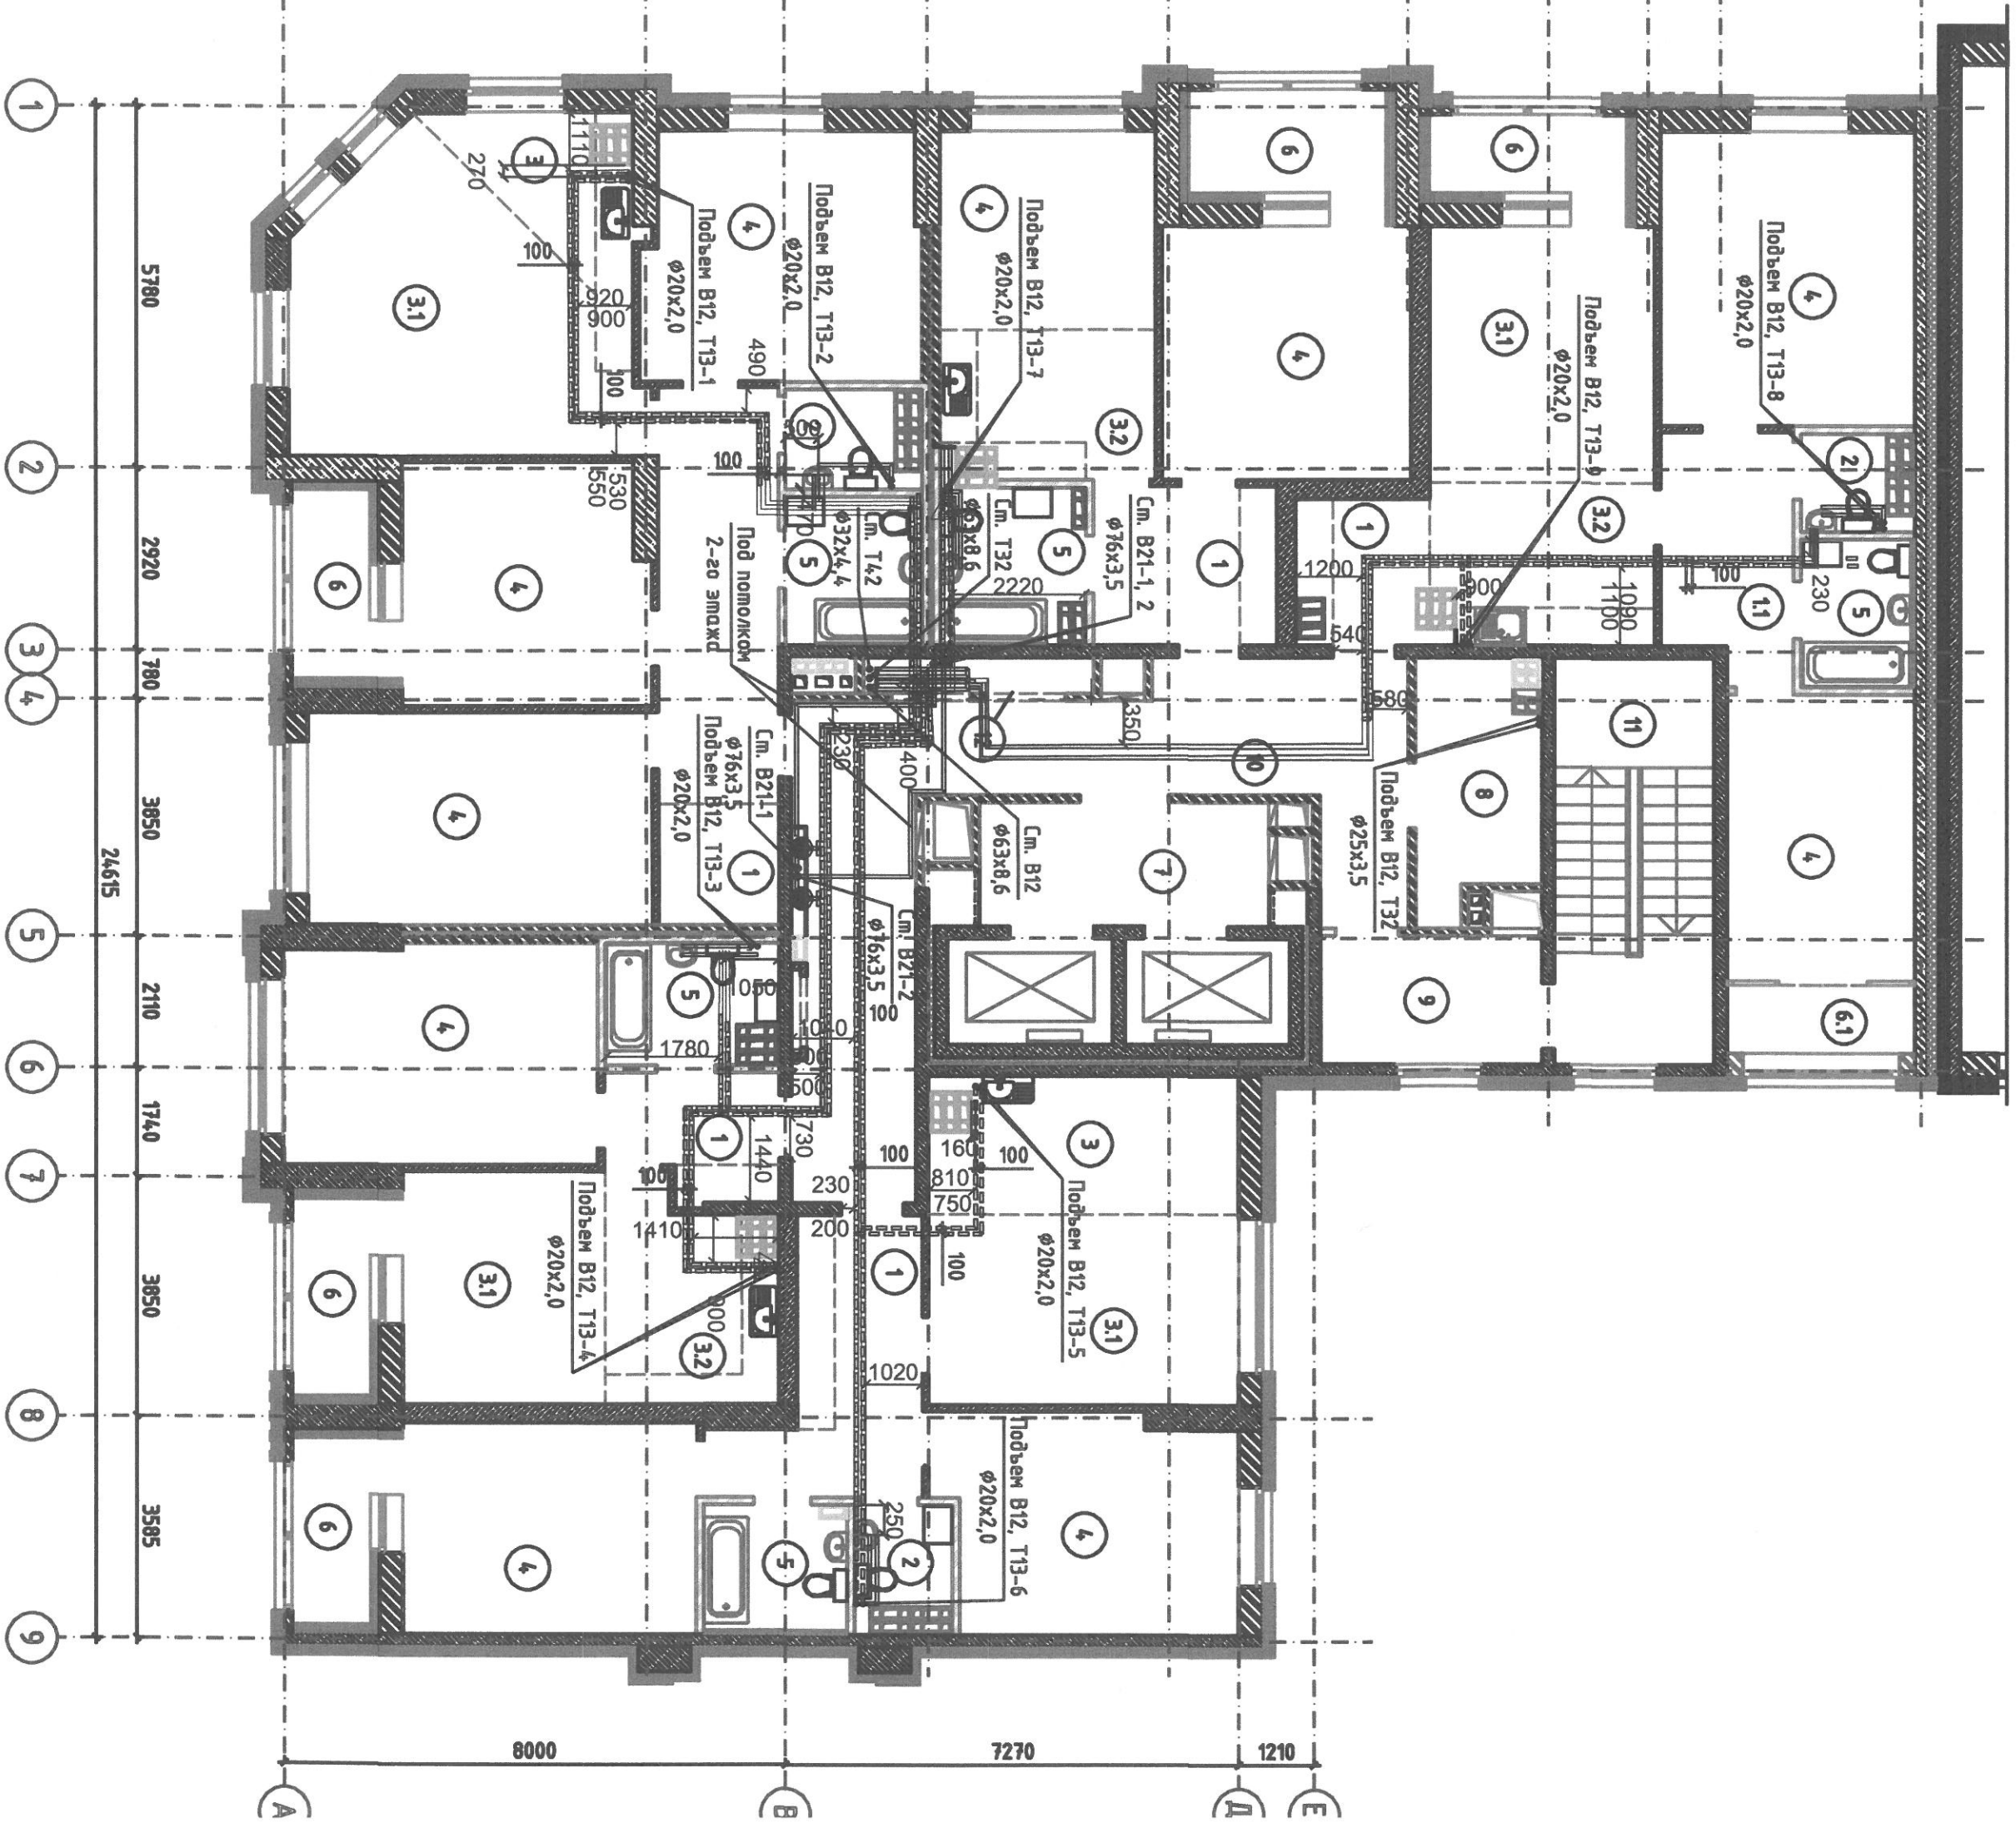

ание:


тельно - монтажные работы выполнены согласно исполнительной схемы

0 фактический размер

0 проектный размер

50 фактический размер

аний по геометрическим параметрам нет

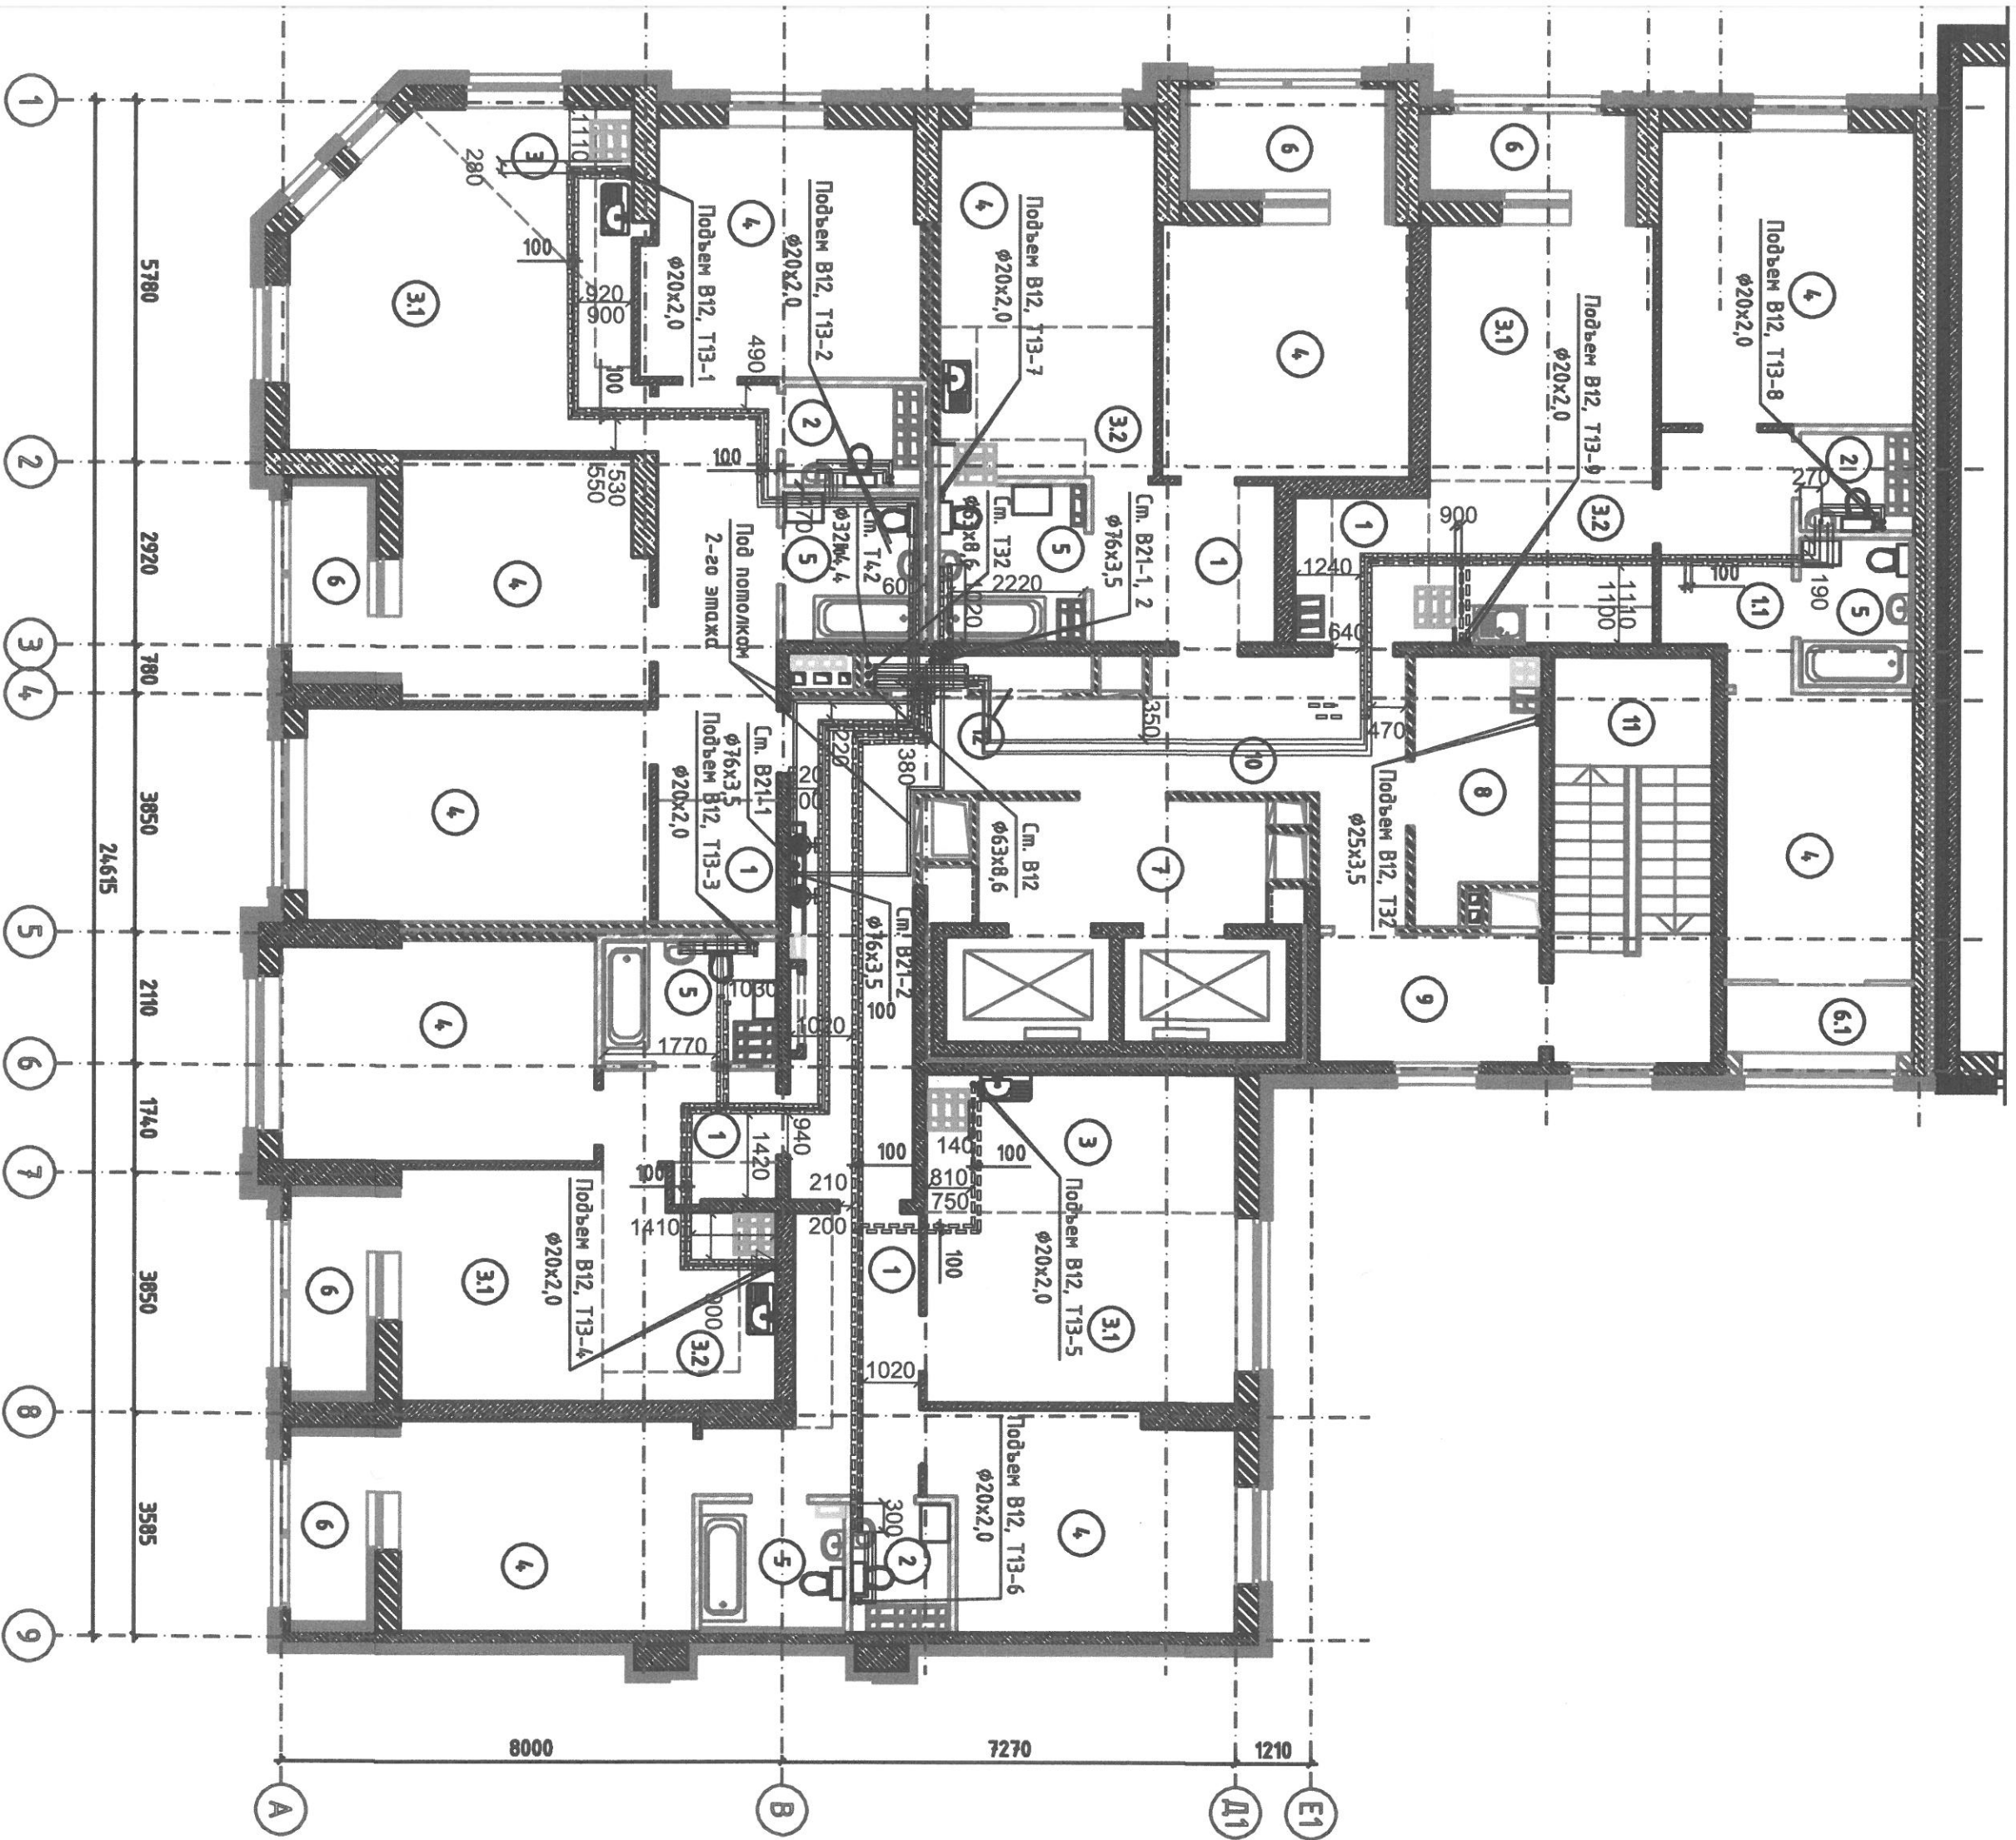

10 - Монтажные работы выполнены согласно исполнительной схемы

фактический размер

проектный размер

фактический размер

по геометрическим параметрам нет

