


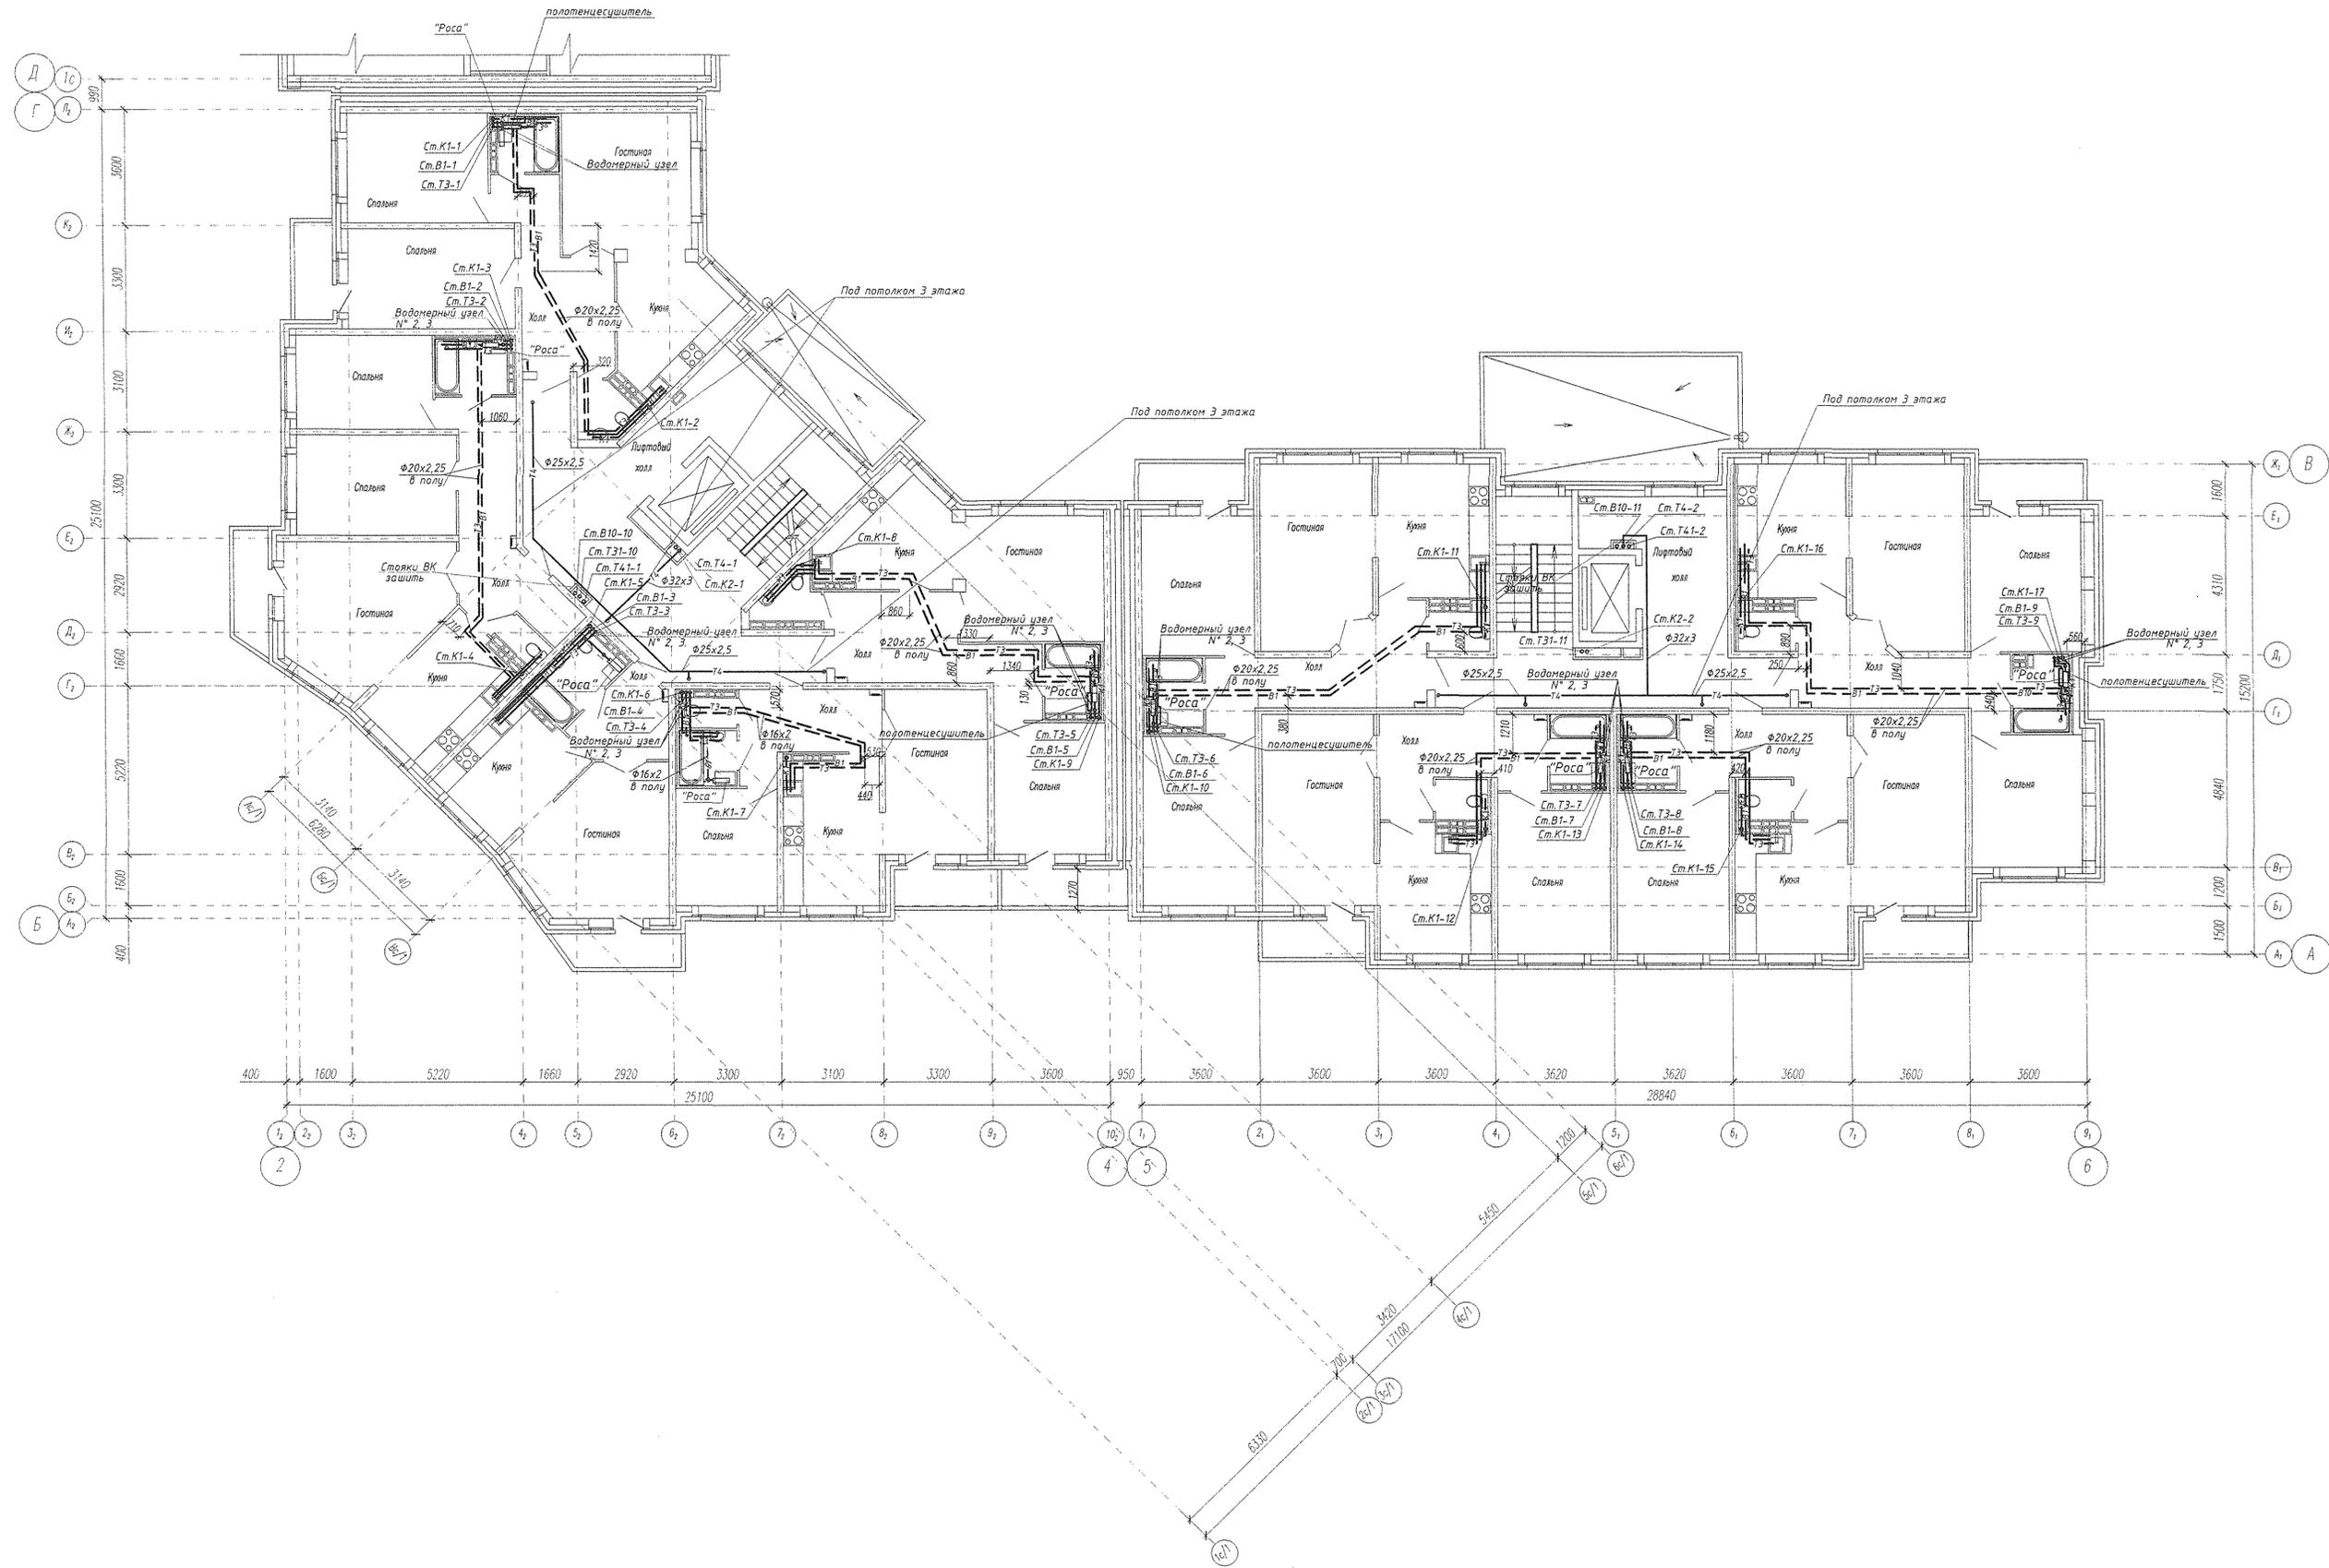

15/07/2015

PROJEKT		DATUM	
Projektname		Datum	
Projektziele		Gezeichnet von	
Projektbeschreibung		Geprüft von	
		Freigegeben von	
		Gezeichnet am	
		Geprüft am	
		Freigegeben am	






Имя и фамилия  
Подпись и дата


АПУ2-112-01А-01-ВК					
Три жилых дома со встроенными нежилыми помещениями на 1 этажах, магазином, подземными и наземными автопарковками, трансформаторной подстанцией по ул. Чкалова-Краснолесья в Ленинском районе г. Екатеринбург					
Имя	Колуч.	Лист	Ндок.	Подпись	Дата
Жилой дом N1А 1 пусковой комплекс					Стадия
					Лист
					Листов
Гл. спец.	Пырова				11.11
Н.контр.	Пырова				11.11
Проверил	Пырова				11.11
Разработчик	Трофимова				11.11
План 3 этажа. Системы В1, В10, Т3, Т31, Т4, Т41, К1, К2.					3АО "Корпорация "Атомстройкомплекс"
Формат А1					





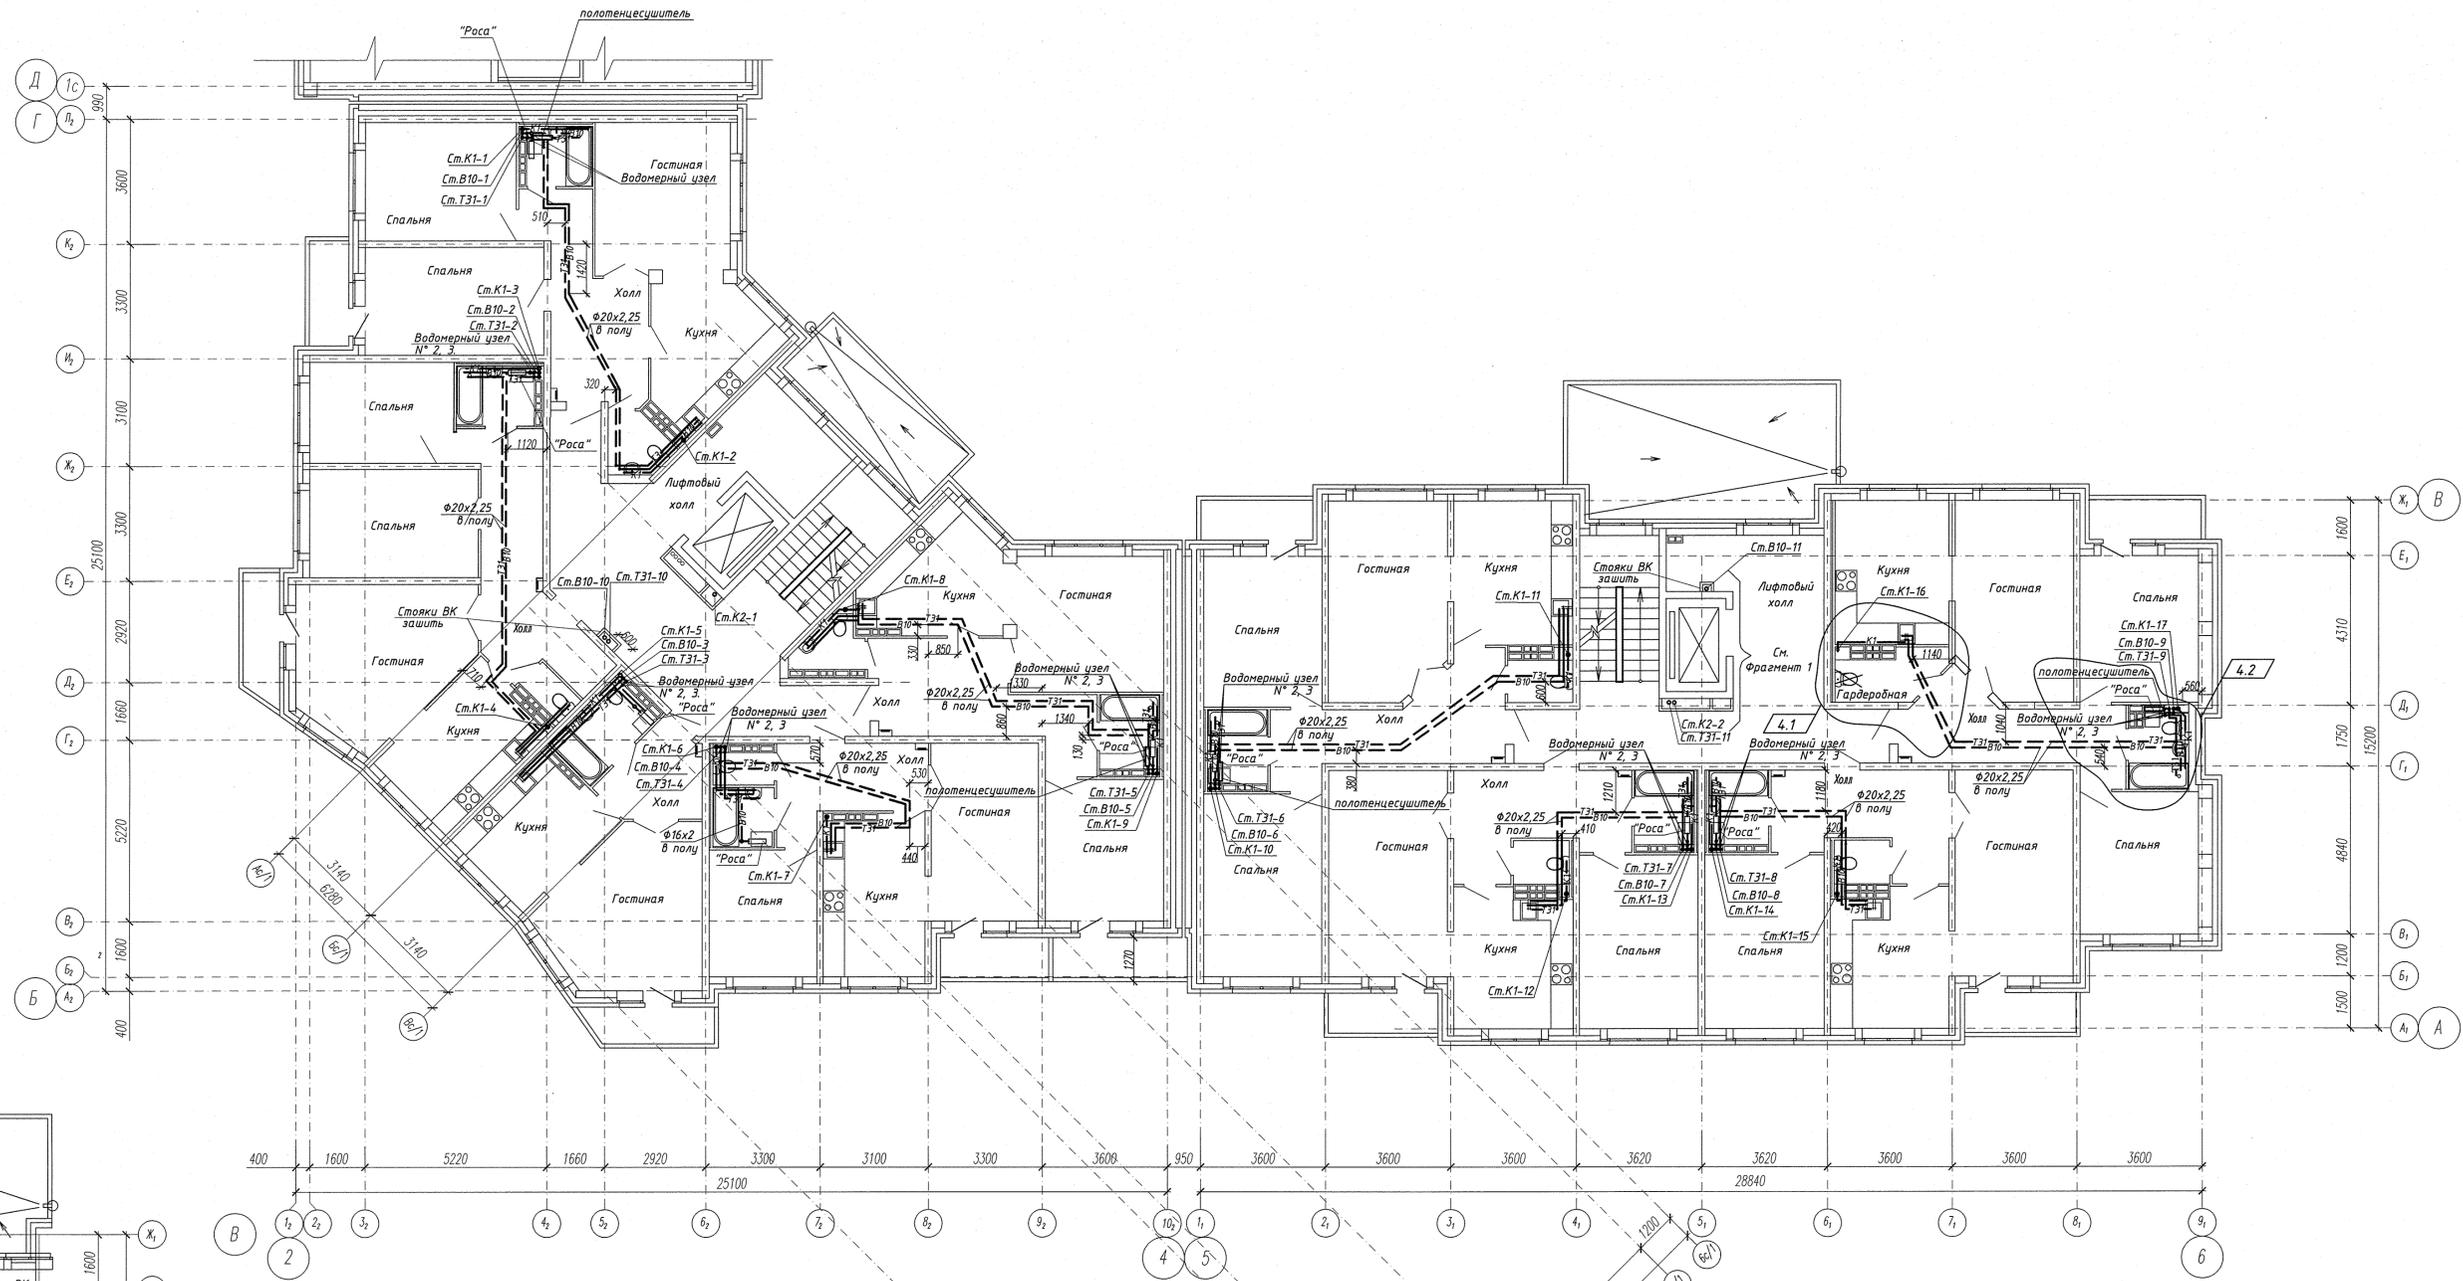

Фрагмент 1

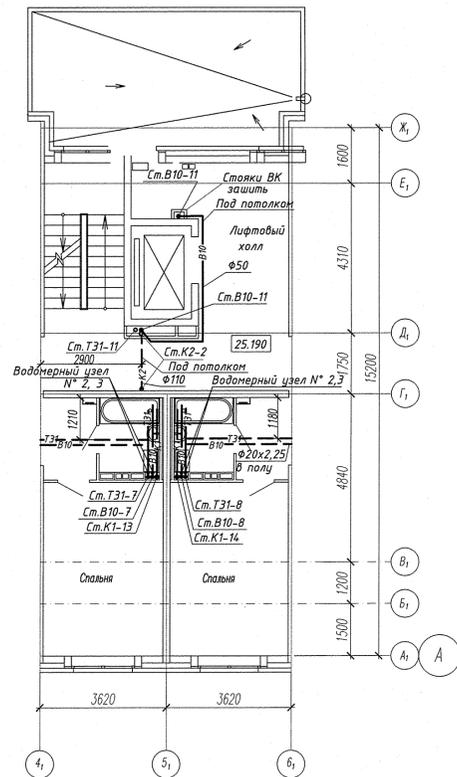

АПУ2-112-01А-01-ВК							
4	2	-	550-12	10.12	Три жилых дома со встроенными нежилыми помещениями на 1 этажах, магазином, подземными и наземными автопарковками, трансформаторной подстанцией по ул. Чкалова-Краснолесья в Ленинском районе г. Екатеринбург		
Изм.	Колуч.	Лист	№Лок.	Подпись	Дата		
Жилой дом N1А					Стадия	Лист	Листов
1 пусковой комплекс					Р	8	
Гл. спен.	Пырова			11.11	Жилой дом N1А		ЗАО "Корпорация "Атомстройкомплекс" Формат А1
Н. контр.	Пырова			11.11	План 6-10 этажей. Системы В10, Т31, К1, К2. Фрагмент 1.		
Проверил	Пырова			11.11			
Разраб.	Трофимова			11.11			

Инв.№ подл. Подпись и дата Взам.инв.№