Фрагмент плана 19-20 этажей

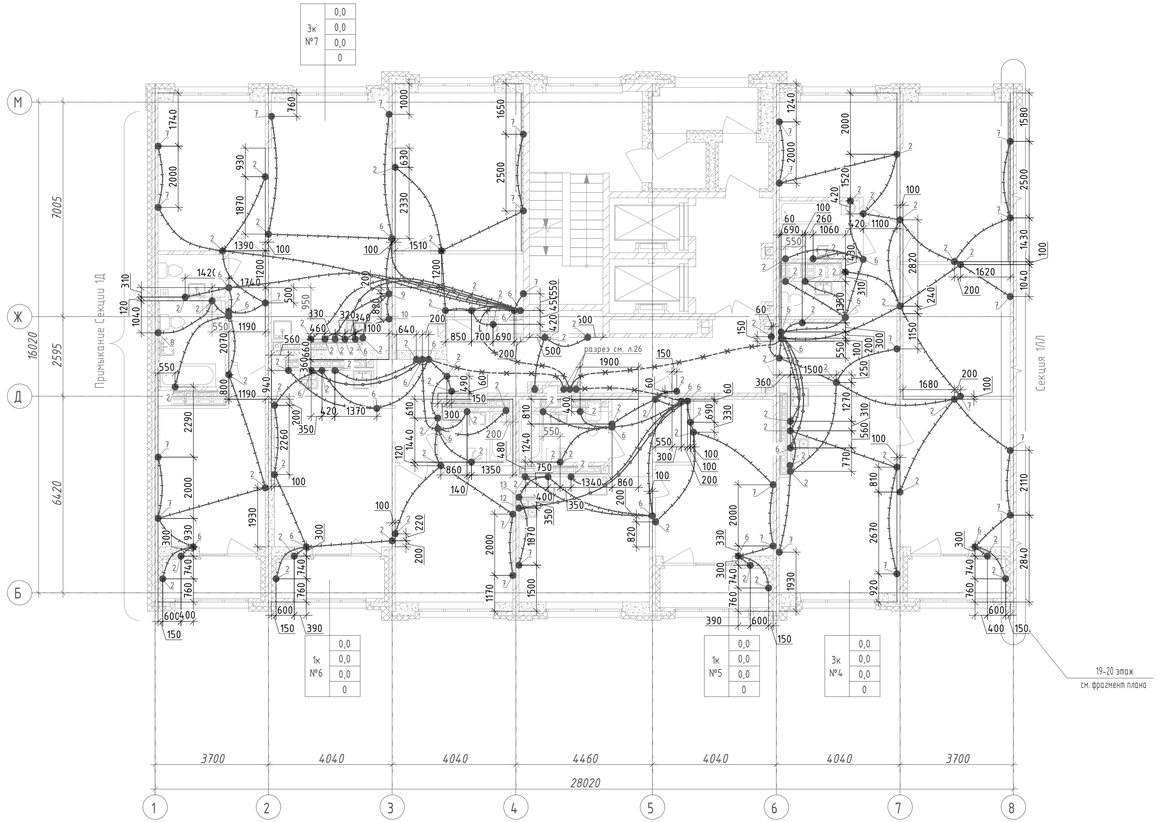

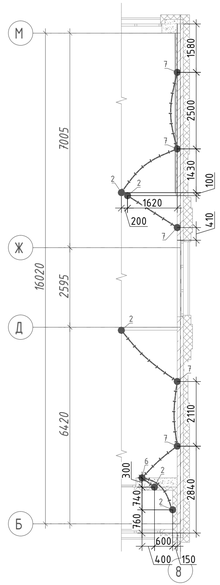

Экспликация помещений 19-20 этажей

Номер помещения	Наименование	Площадь, м²	Кат. помещения
Секция 1Е. МОП			
1.205	Лифтовый холл	9,1	
1.206	Тамбур	2,4	
1.207	Тамбур	2,6	
1.208	Коридор	20,1	
1.209	Лестничная клетка	20,4	
1.238	Переходная лоджия	4,7	

Ведомость узлов установки электрического оборудования

19-20 этаж		К-во этажей:		2
Поз.	Обозначение	Наименование	К-во на эт.	Кол. на группу эт.
2	123-2021-1ЕЛЛ-ЭЛ.КЖ Уз.2	Установка замоноличиваемой коробки КУ1301 в потолочное перекрытие	77	154
6	123-2021-1ЕЛЛ-ЭЛ.КЖ Уз.6	Установка замоноличиваемой коробки КР1301 в потолочное перекрытие	22	44
7	123-2021-1ЕЛЛ-ЭЛ.КЖ Уз.7	Установка замоноличиваемой коробки КУ1301 в монолитную стену на высоте 400мм	26	52
8	123-2021-1ЕЛЛ-ЭЛ.КЖ Уз.8	Установка замоноличиваемой коробки КУ1301 в монолитную стену на высоте 1100мм	1	2
10	123-2021-1ЕЛЛ-ЭЛ.КЖ Уз.10	Установка замоноличиваемой коробки КУ1301 в монолитную стену на высоте 1200мм	1	2
12	123-2021-1ЕЛЛ-ЭЛ.КЖ Уз.12	Установка замоноличиваемой коробки КР1301 в монолитную стену на высоте 450мм	1	2
13	123-2021-1ЕЛЛ-ЭЛ.КЖ Уз.13	Установка замоноличиваемой коробки КУ1301 в монолитную стену на высоте 2000мм	1	2
-	-	Труба П25, м	470	940
-	-	Труба П32, м	40	80
-	-	Труба П40, м	30	60

1 Узел замоноличеваемой проводки

Разводка труб в монолитной плите потолка, Ф40мм, питание квартирного щита

Разводка труб в монолитной плите потолка, Ф32мм, питание плиты

Разводка труб в монолитной плите потолка Ф25мм, розеточная сеть

Разводка труб в монолитной плите потолка Ф25мм, освещение

На планах привязка ответвительных коробок указана ориентировочно. Коробки устанавливать между стержнями арматуры, не перерезая и не отгибая последние. Зазор между краем коробки и арматурным стержнем должен быть не менее 30мм. Трубную разводку в монолите прокладывать, не нарушая арматуру плиты.

Изм.	Кол. уч.	Лист	N док.	Подпись	Дата
1		Зам	1043-22		08.22
Разработал		Федоровых			08.22
Проверил		Ибонин			08.22
Н.Контр.		Ситчихина			08.22

123-2021-1ЕЛЛ-ЭЛ.КЖ

Многоэтажный жилой дом с нежилыми помещениями на первых этажах и подземной автостоянкой по ул. Степана Разина в Чкаловском районе г. Екатеринбурга. Секции 1Е и 1/1Л

Стадия	Лист	Листов
Р	15	

Трубная разводка под электрооборудование. План 19-20 этажа. Секция 1Е

ИП Реутт Д.Г.

Взам. инв. №

Подпись и дата

Инв. № подл.

Копировал

Формат А4х4