

Схема установки кондиционеров на 2...7 этажах.



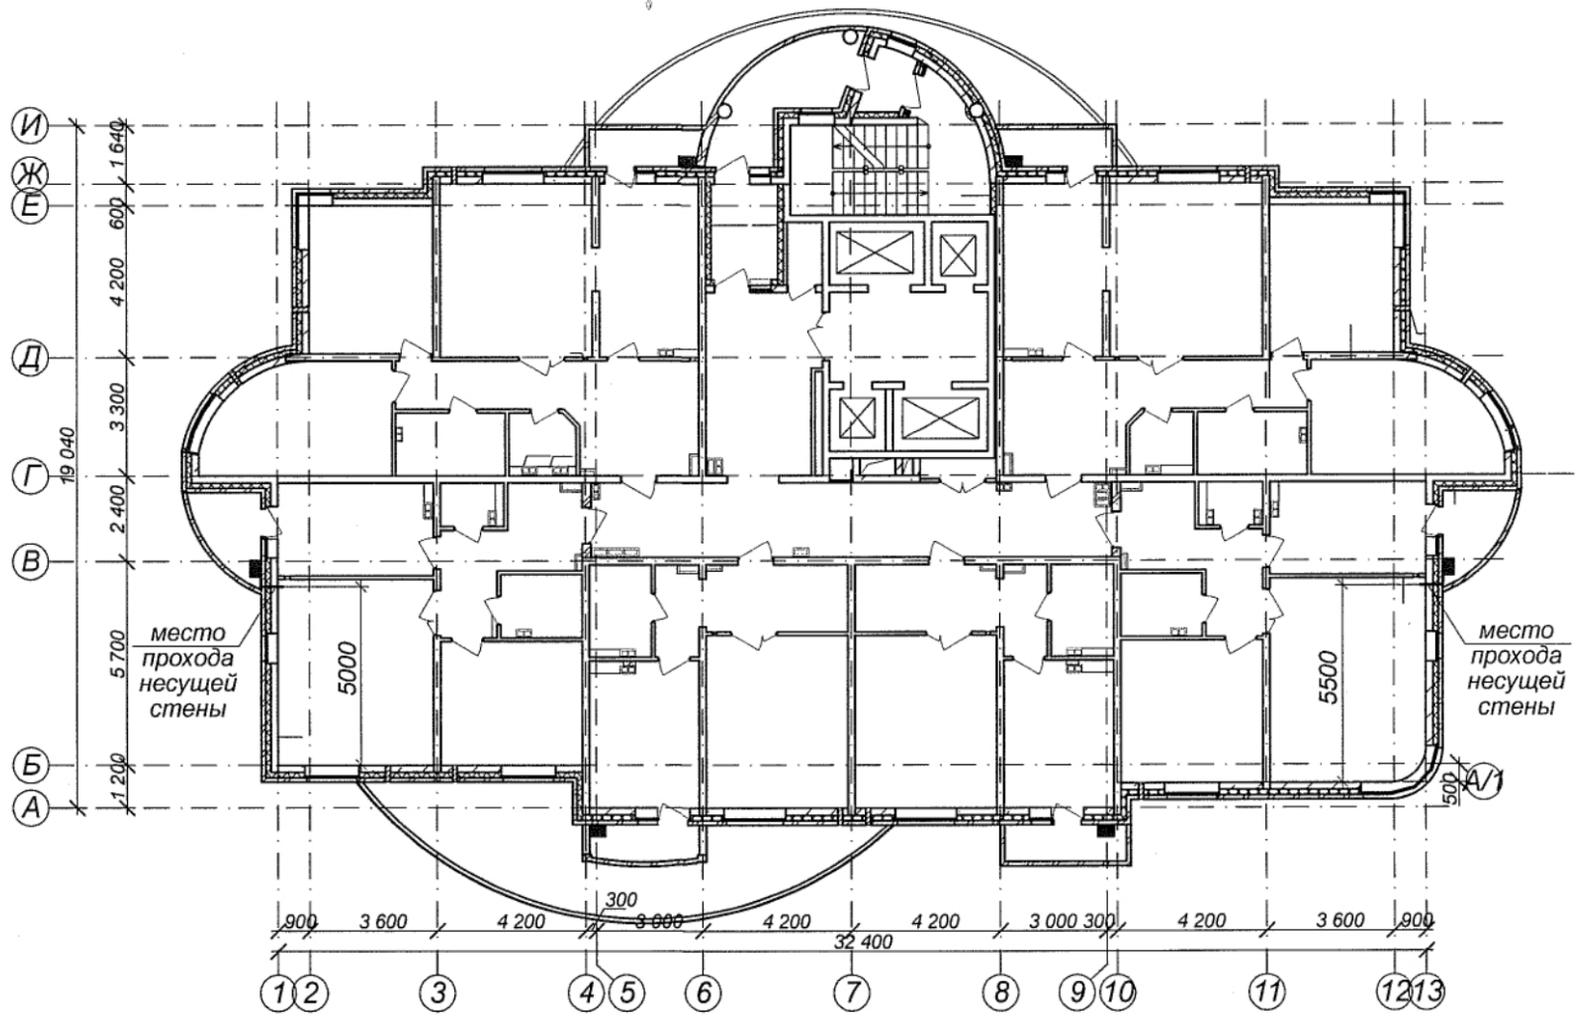


Схема установки кондиционеров на 22...25 этажах.

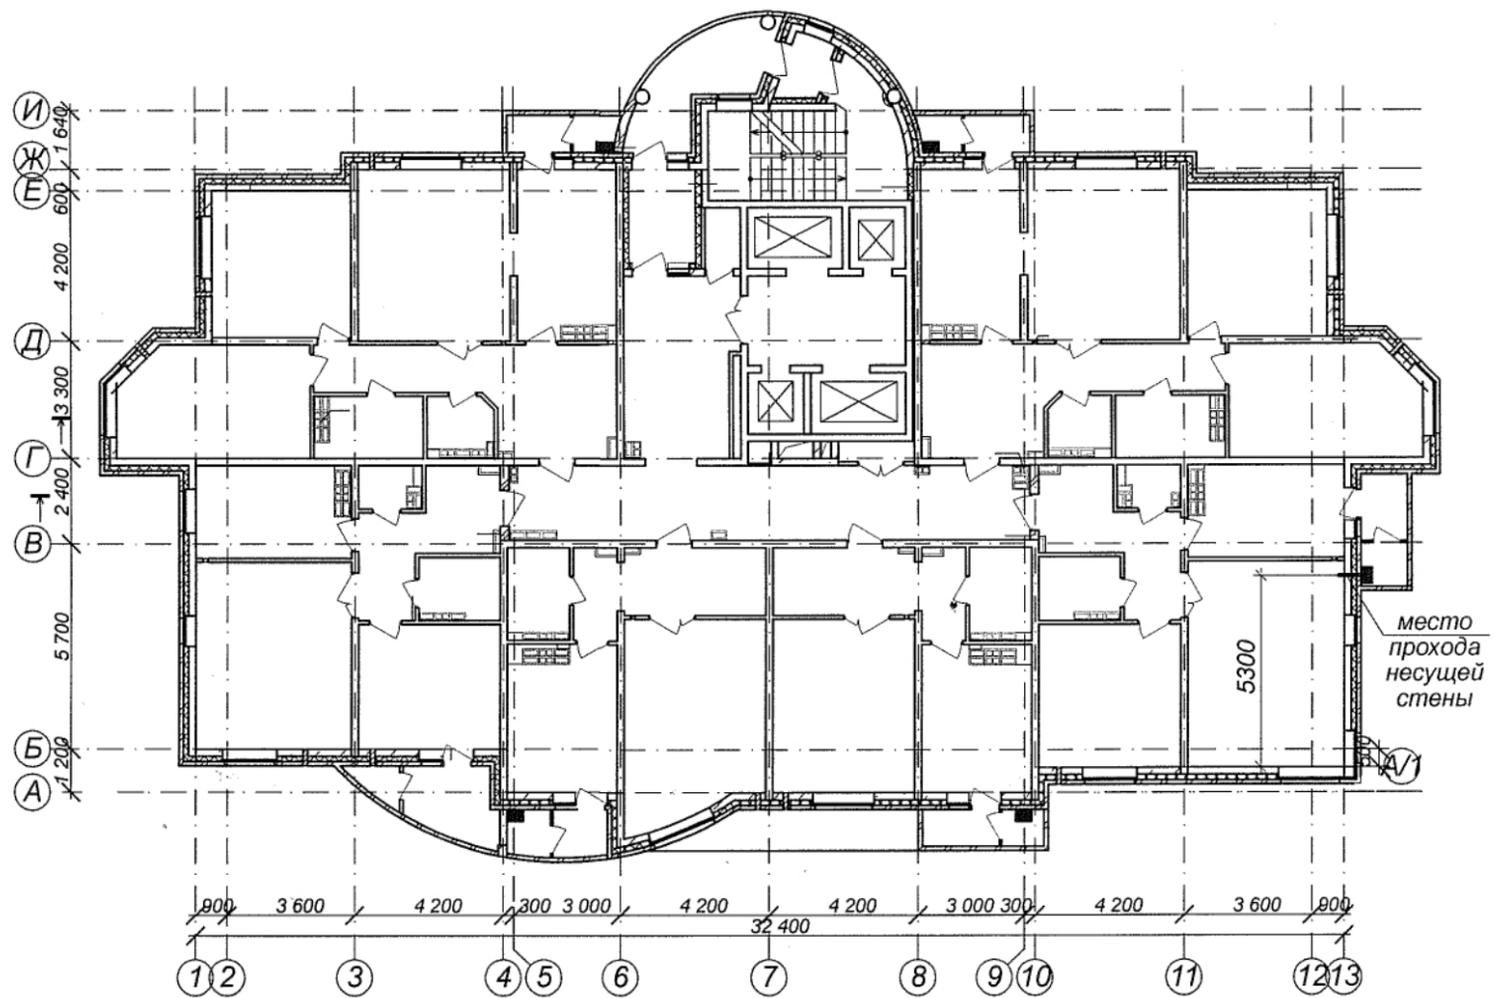

Согласовано:	Гл. спец. гр. КЖ	Лагутин	22.08.
	Инв. N подл.	Подпись и дата	Взам. инв. N

Схема установки кондиционеров на 8...21 этажах.

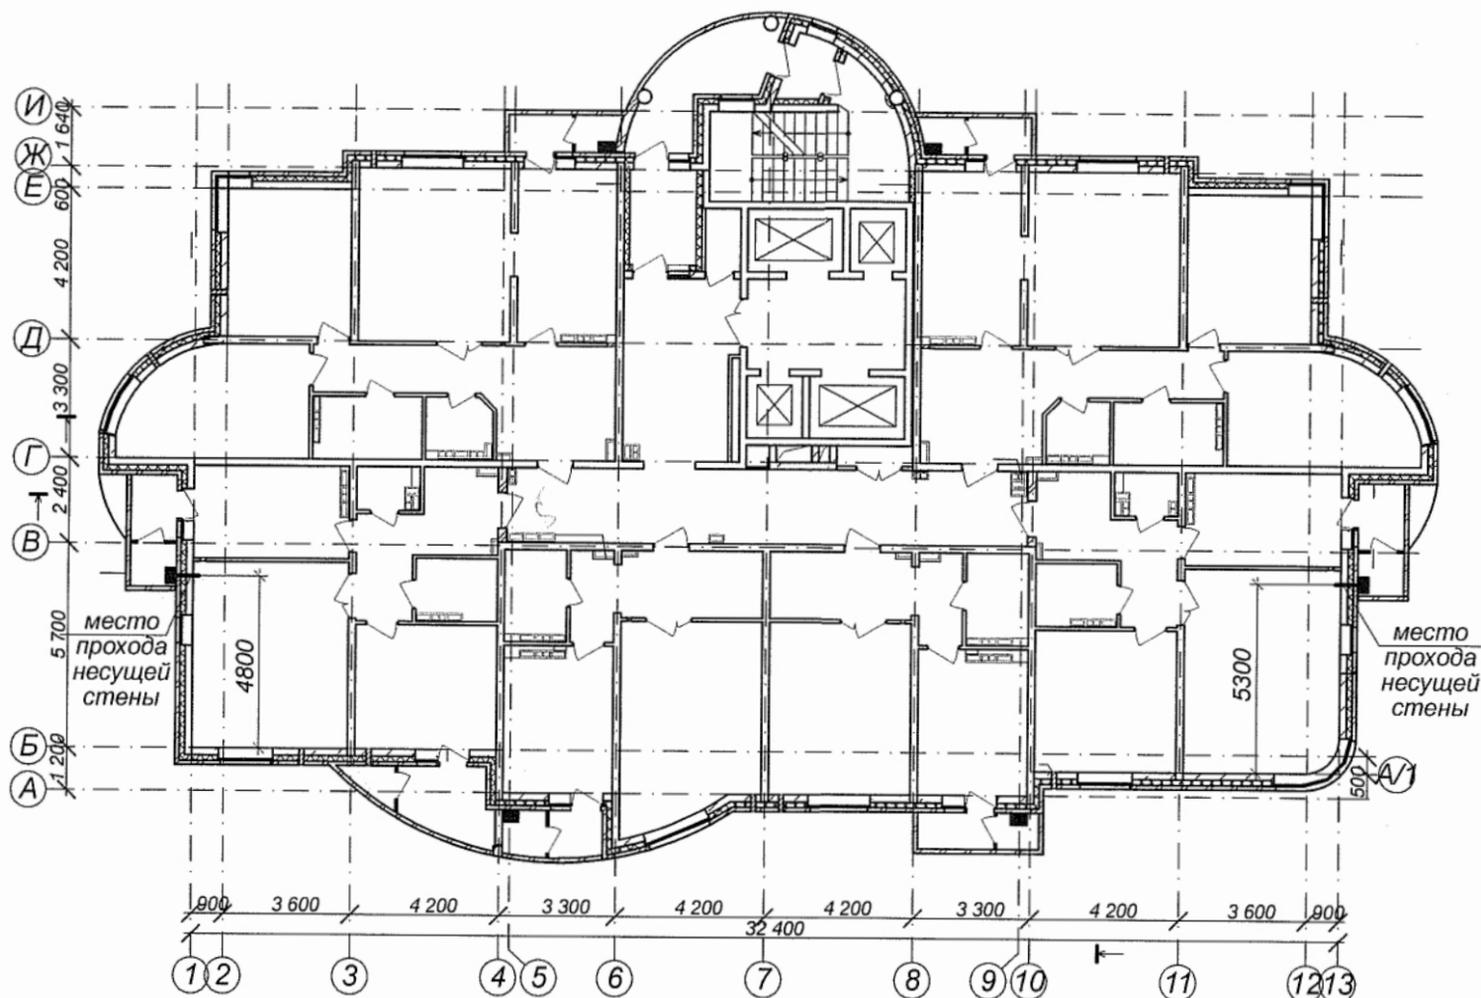

1. Лист с местами возможной установки наружных блоков кондиционеров выдается для ТСЖ.
2. При размещении наружных блоков кондиционеров в местах, отличных от указанных, решение согласовать с проектировщиками. Места прохода в наружных монолитных железобетонных стенах в обязательном порядке согласовывать с проектной организацией.
3. Наружные блоки кондиционеров устанавливать на высоте 1800-2000мм от уровня пола.

■ - Возможные места установки наружных блоков кондиционеров.

				<b>ИГП.06 - 03, 04 - АР</b>		
				Комплекс многоэтажных жилых домов со встроенными нежилыми помещениями и подземными паркингами по ул. Орденосцев в Чкаловском районе г. Екатеринбурга.		
						Стадия
						Лист
						Листов
ГАП	Солдатова	<i>[Signature]</i>	03.08	Жилой дом №3, №4 с офисами.		р
Н. контр.	Кононова	<i>[Signature]</i>				
Рук. гр.	Лысенко	<i>[Signature]</i>				
Провер.	Лысенко	<i>[Signature]</i>				
Разраб.	Шестакова	<i>[Signature]</i>		Схема установки наружных блоков кондиционеров.		3АО "Институт Гражданского Проектирования"