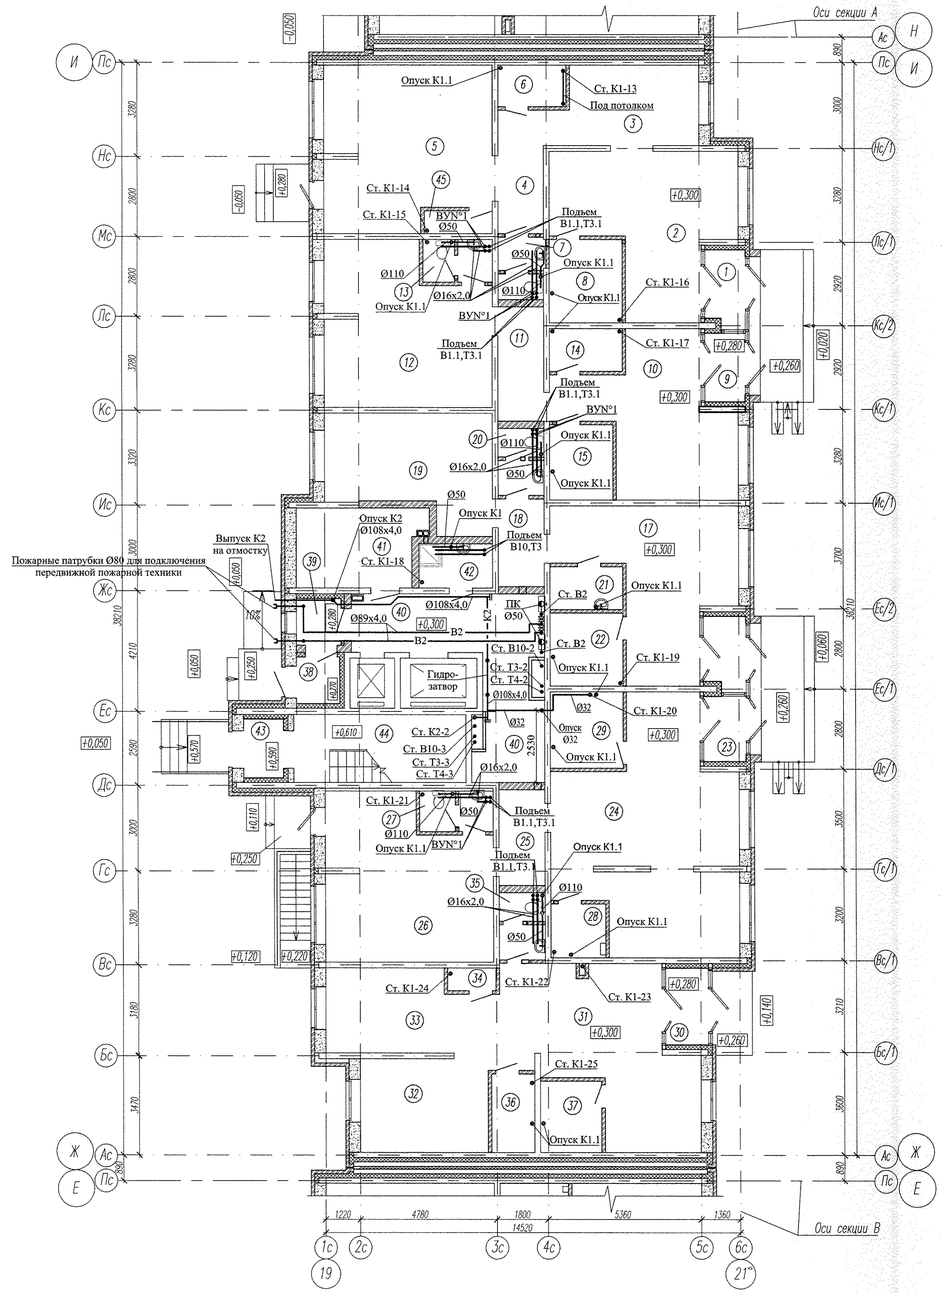

Компоновочная схема дома 1

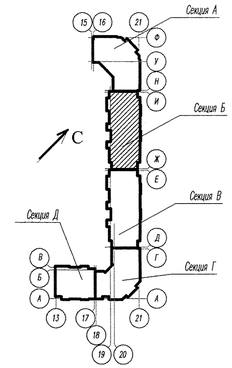

Экспликация помещений секции

Номер поме-	Наименование	Площадь, м2	Кат. поме-
	Выставочный салон N3	101,34	
1	Тамбур	3,69	
2	Выставочный зал	28,06	
3	Выставочный зал	13,90	
4	Коридор	7,23	
5	Выставочный зал	32,21	
6	Помещение уборочного инвентаря	3,48	Д
7	Санузел	3,38	
8	Гардероб персонала	7,50	
45	Техническое помещение	1,89	
	Выставочный салон N4	78,41	
9	Тамбур	3,35	
10	Выставочный зал	25,10	
11	Коридор	6,46	
12	Выставочный зал	30,33	
13	Санузел	3,44	
14	Помещение уборочного инвентаря	3,85	Д
15	Гардероб персонала	5,88	
	Выставочный салон N5	69,71	
16	Тамбур	3,64	
17	Выставочный зал	26,35	
18	Коридор	5,31	
19	Выставочный зал	20,61	
20	Санузел	3,40	
21	Помещение уборочного инвентаря	3,85	
22	Гардероб персонала	6,55	
	Выставочный салон N6	99,93	
23	Тамбур	3,37	
24	Выставочный зал	45,51	
25	Коридор	5,76	
26	Выставочный зал	31,14	
27	Санузел	3,66	
28	Помещение уборочного инвентаря	3,63	
29	Гардероб персонала	6,86	
	Выставочный салон N7	82,04	
30	Тамбур	3,98	
31	Выставочный зал	33,03	
32	Выставочный зал	14,69	
33	Выставочный зал	15,81	
34	Техническое помещение	1,35	
35	Санузел	3,66	
36	Помещение уборочного инвентаря	4,12	
37	Гардероб персонала	5,40	
	Помещения жилого дома	58,94	
38	Тамбур	2,44	
39	Тамбур	2,54	
40	Вестибюль	20,81	
41	Электрощитовая	11,94	
42	Помещение уборочного инвентаря	3,98	
43	Тамбур	2,81	
44	Лестничная клетка	14,42	

Взам. инв. N

Подп. и дата

Инв. N подл.

2	-	Нов.	890-14			10.14
Изм.	Кол.уч.	Лист	N°док.	Подпись	Дата	

Н. контр.	Рыжкова	10.14
Гл.спец.	Пырова	10.14
Проверил	Пырова	10.14
Исполн.	Пырова Н.	10.14

АПУ2-120-01А,Б-05-ВК

Жилые дома с нежилыми помещениями общественного назначения на первых этажах и нежилыми вставками, дошкольным образовательным учреждением, подземной двухуровневой автостоянкой по ул. Хрустальногорской - Екатеринбургской в Верх- Исетском районе г. Екатеринбурга. Пусковой комплекс 5.

Жилой дом №1 с выставочными салонами. Секция А,Б

Стадия	Лист	Листов
Р	21	

План 1 этажа. Секция Б

ЗАО "Корпорация "Атомстройкомплекс"

Формат А2

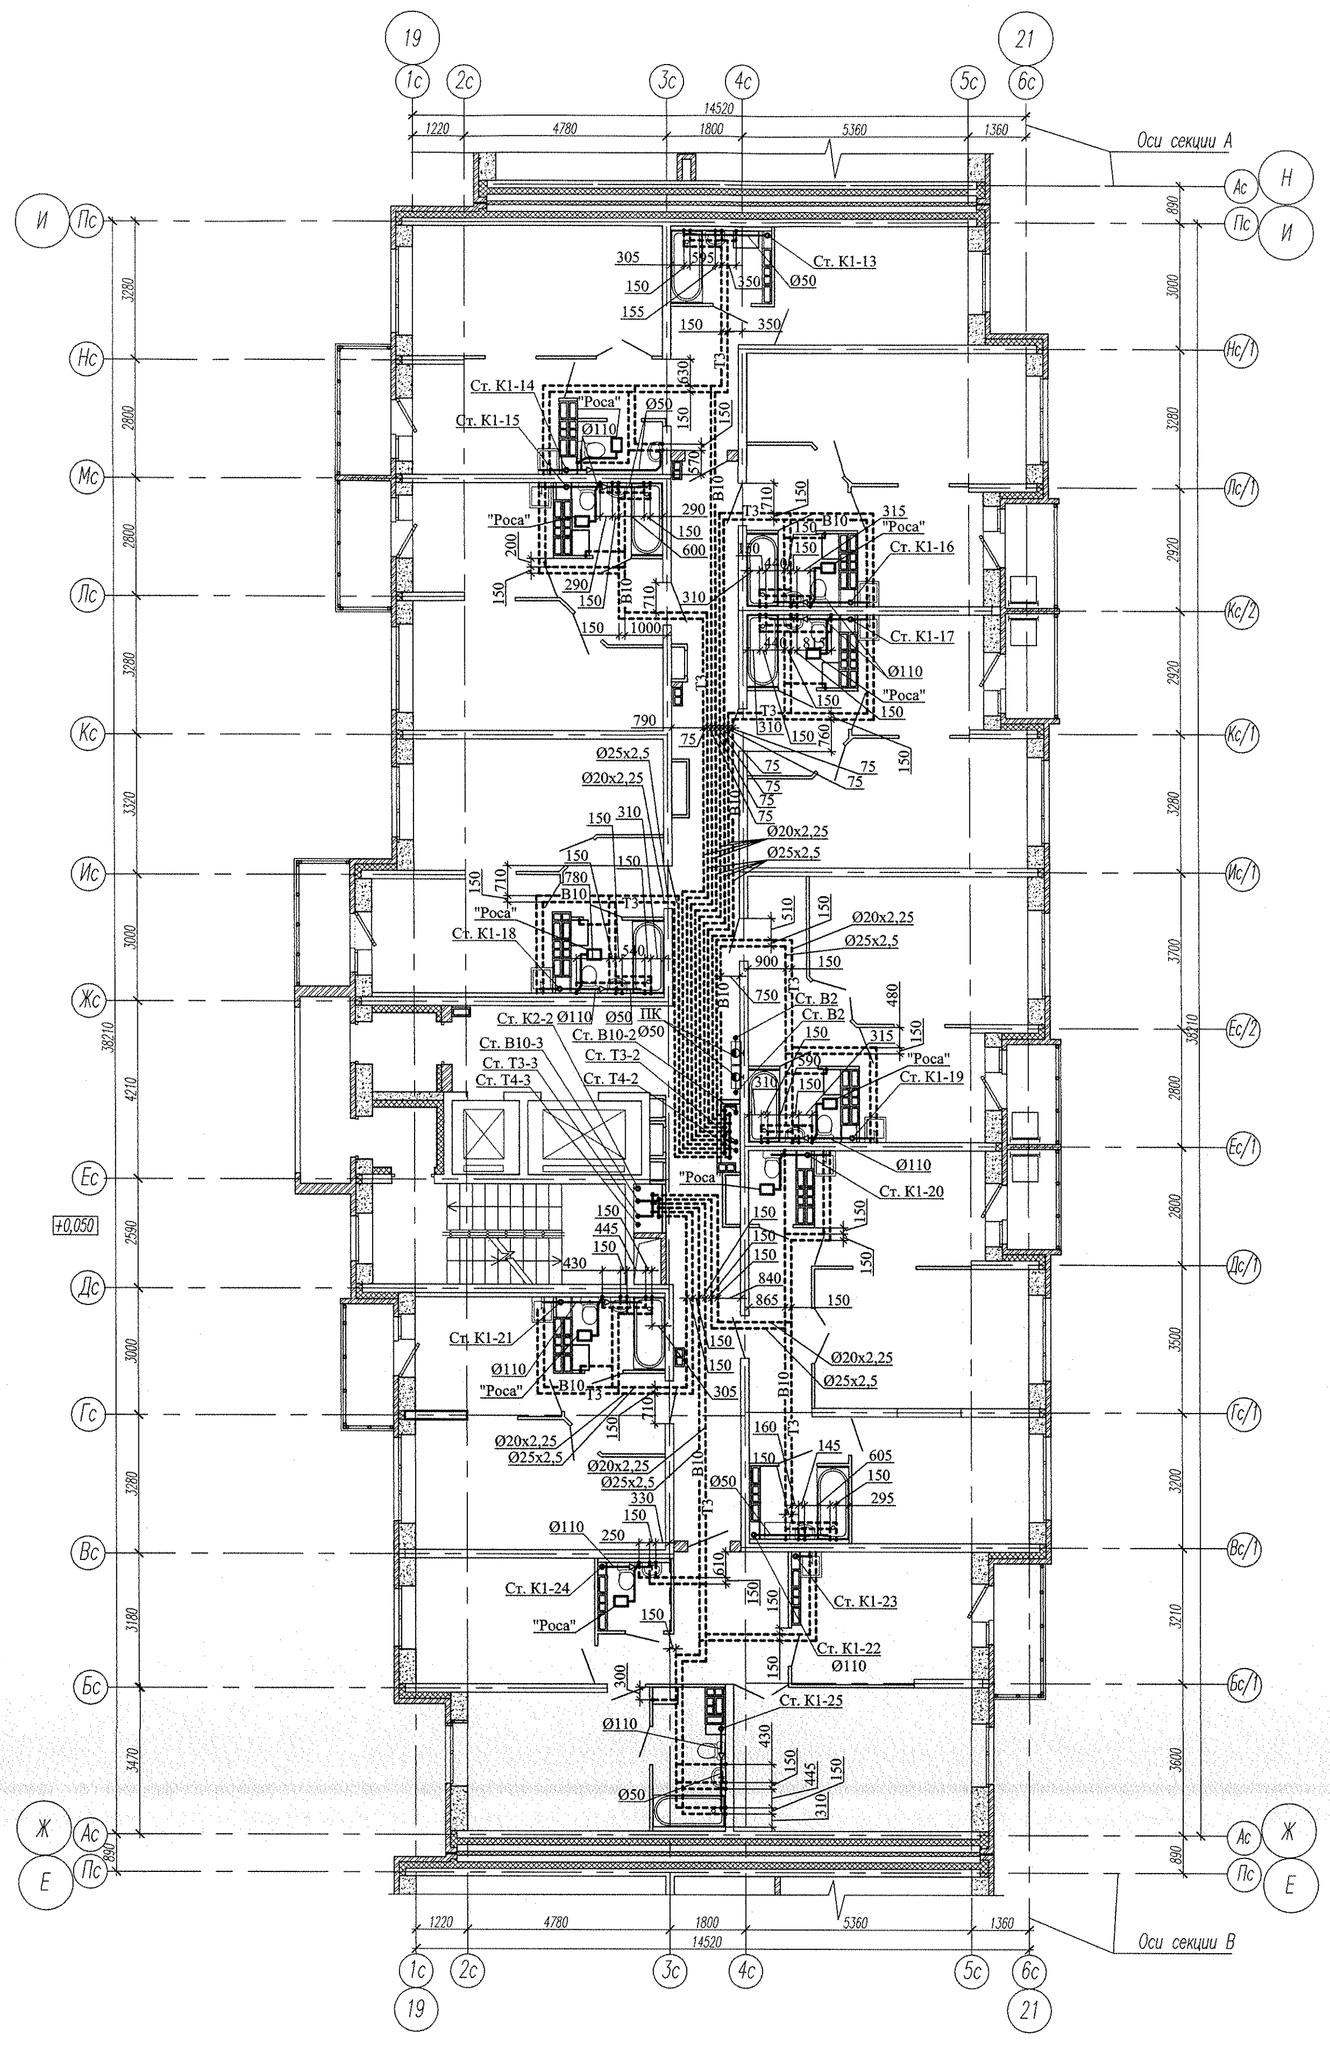

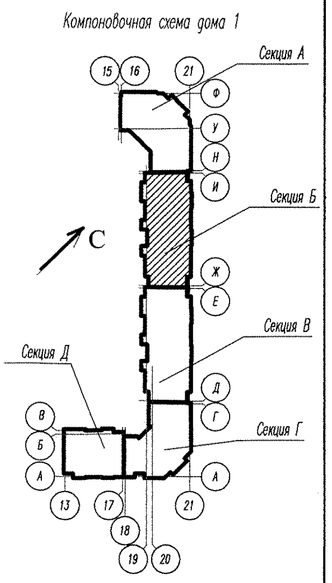

						АПУ2-120-01А,Б-05-ВК
2	-	Нов.	890-14		10.14	Жилые дома с нежилыми помещениями общественного назначения на первых этажах и нежилыми вставками, дошкольным образовательным учреждением, подземной двухуровневой автостоянкой по ул. Хрустальногорской - Екатерининской в Верх- Исетском районе г. Екатеринбурга. Пусковой комплекс 5.
Изм.	Кол.уч.	Лист	N°док.	Подпись	Дата	
Н. контр.		Рыжкова			10.14	Жилой дом №1 с выставочными салонами. Секция А,Б
Гл.спец.		Пырова			10.14	План типового этажа. Секция Б
Проверил		Пырова			10.14	
Исполн.		Пырова Н.			10.14	

Стадия	Лист	Листов
Р	22	

ЗАО "Корпорация "Атомстройкомплекс"

Взам. инв. N | Подп. и дата | Инв. N подл.

Формат А2