


Экспликация помещений секции 1И (начало)					Экспликация помещений секции 1И (окончание)				
№ п/п	Наименование.	Площадь, м <sup>2</sup>	Категория помещен.	Прим.	№ п/п	Наименование.	Площадь, м <sup>2</sup>	Категория помещен.	Прим.
1	Прихожая	3,3			16	Прихожая	3,5		
1.1	Коридор	7,6			17	Коридор	8,5		
2	Кухня	11,0			18	Кухня	9,2		
2.1	Столовая	14,4			18.1	Столовая	15,6		
3	Спальня	18,9			19	Спальня	13,2		
4	Спальня	16,9			20	Спальня	13,4		
5	Спальня	16,7			21	Ванная	3,8		
6	Санузел	2,8			22	Санузел	1,5		
7	Ванная	3,8			1.4				
1.1						<b>Итого 2-х комнатная квартира</b>	<b>68,7</b>		<b>70,5</b>
	<b>Итого 3-х комнатная квартира</b>	<b>95,4</b>			23	Прихожая	4,3		
8	Прихожая	6,3			24	Кухня	5,7		
8.1	Гардеробная	2,3			24.1	Столовая	12,3		
9	Кухня	6,9			25	Спальня	13,8		
9.1	Столовая	12,0			26	Санузел	3,9		
10	Спальня	12,8			1.5				
11	Санузел	3,7				<b>Итого 1-но комнатная квартира</b>	<b>40,0</b>		<b>41,8</b>
1.2						<b>Итого площадь квартир Секции 1И</b>	<b>291,7</b>		
	<b>Итого 1-но комнатная квартира</b>	<b>44,0</b>							
12	Прихожая	6,0			27	Общеквартирный коридор	25,2		
12.1	Гардеробная	2,3			28	Лифтовой холл	8,0		
13	Кухня - столовая	17,6			29	Тамбур	2,5		
14	Спальня	13,3			30	Тамбур	3,2		
15	Санузел	4,4			31	Лестница 1.1	15,1		
1.3					32	Переходная лоджия	4,5		
	<b>Итого 1-но комнатная квартира</b>	<b>43,6</b>				<b>Итого помещения общ. пользования</b>	<b>58,5</b>		
						<b>Итого на этаже</b>	<b>350,2</b>		

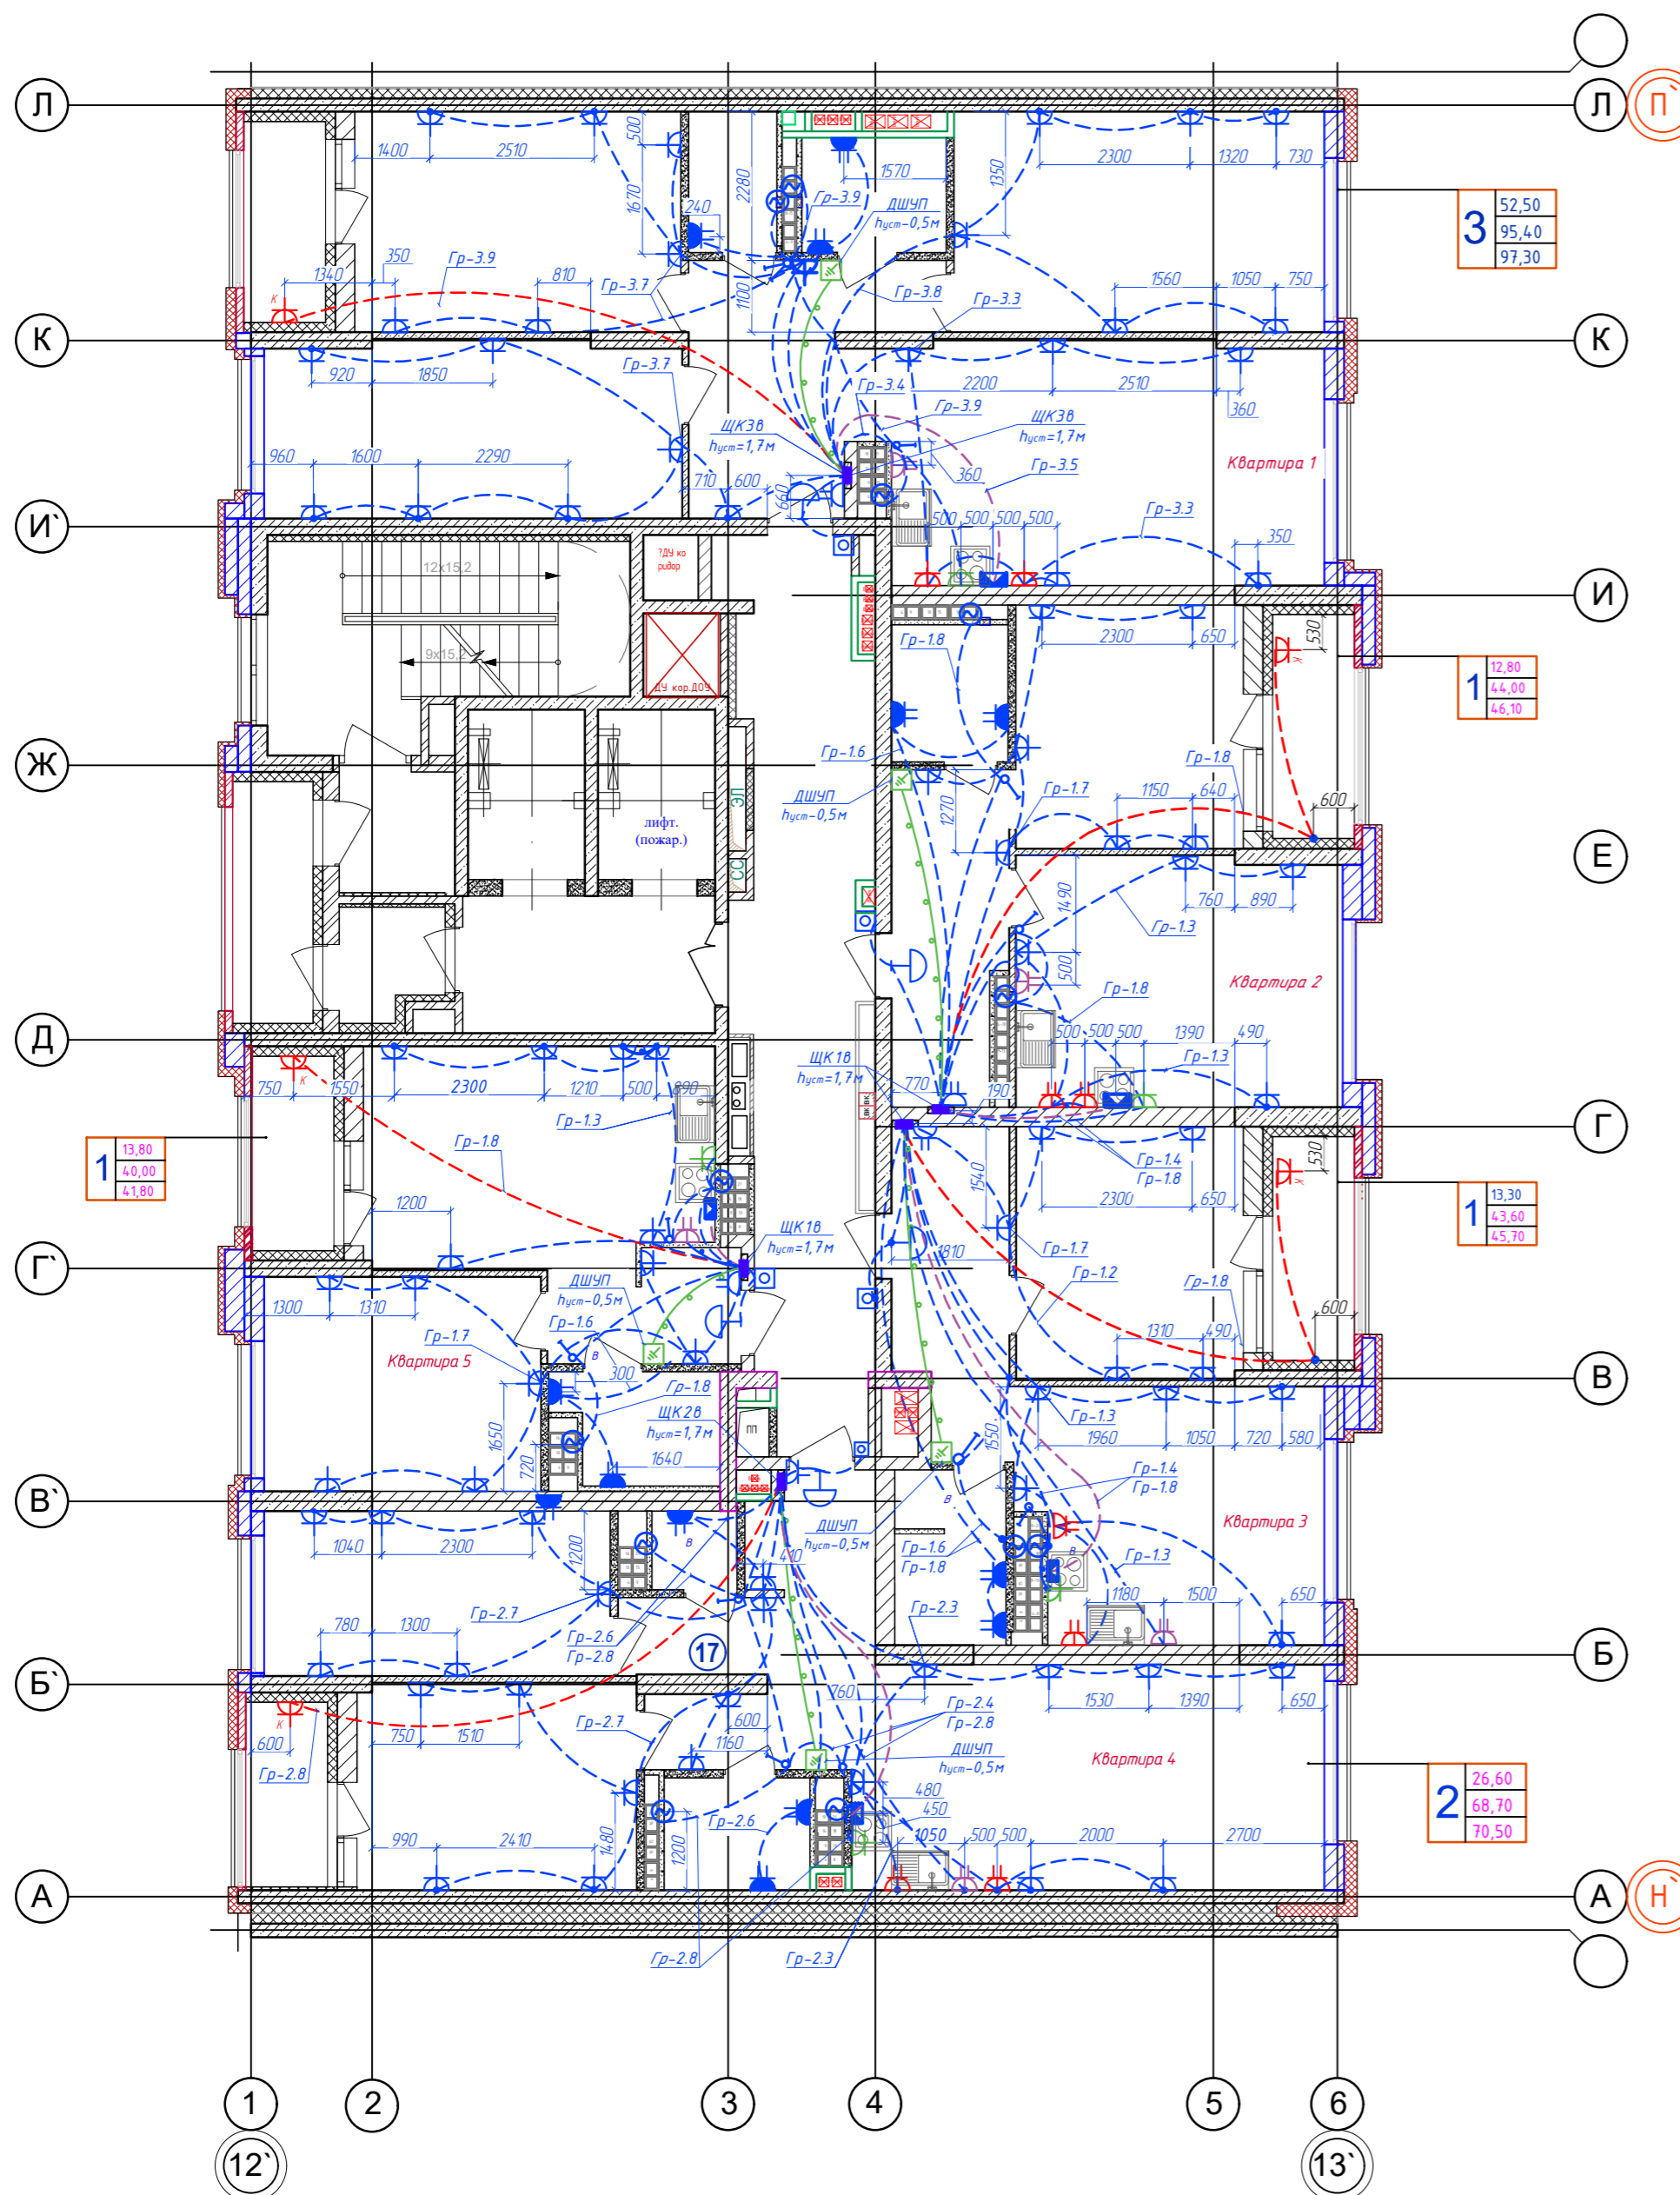

1. Условное обозначение оборудования смотри лист 2;
2. За относительную отметку ±0,000 принят уровень чистого пола, без покрытия;
3. Прокладку электропроводки выполнить скрыто в ПНД трубах заложённых ранее в основании ж/б конструкций (см. раздел ЭО.СЗ), скрыто в ПНД трубе в подготовке пола;
4. Привязку устанавливаемого оборудования уточнить по месту с учетом фактического расположения закладных установочных изделий и ответвительных коробок.



01-1-02-30				
3		118-23	02.23	
2	1	изм. 354-22	10.22	«Многосекционный жилой дом с нежилыми помещениями на первых этажах и подземной автостоянкой по ул. Чапаева - Щорса - Степана Разина в г. Екатеринбург. Блок-секция 1Л, 1И, 1Ж».
1	1	зам. 275-22	08.22	
Изм.	Кол.уч	Лист № док.	Подпись	Дата
Секция 1И				Стандия
РД				Лист
				Листов
ГИП	Попова		09.21	
Н. контр.	Мерзлякова		09.21	
Проверил	Попова		09.21	
Разработал	Гузобич		09.21	
План сетей электрооборудования квартир 20-21 этажи				ИП Клепцова

Взам. инв.№  
Подпись и дата  
Инв.№ подл.