



Номер помещения	Наименование	Площадь, м²	Кат. помещения
Квартира №1			
1.1	Жилая комната	13,5	
1.2	Жилая комната	17,7	
1.3	Жилая комната	14,7	
1.4	Кухня-столовая	28,5	
1.5	Коридор	12,6	
1.6	Сан.узел	6,0	
1.7	Сан.узел	3,9	
1.8	Лоджия	3,6	
Квартира №2			
2.1	Жилая комната	16,4	
2.2	Жилая комната	14,2	
2.3	Кухня-столовая	23,8	
2.4	Коридор	13,3	
2.5	Сан.узел	5,4	
2.6	Сан.узел	5,2	
2.7	Лоджия	3,6	
Офис 3			
3	Офис 3	37,5	
9	Сан.узел	2,8	
Секция 1Е/Л. МОП			
1	Тамбур	5,2	
2	Вестибюль	21,8	
3	Колясочная	18,2	
4	Сан.узел-ПУИ	5,2	
5	Коридор	14,5	
6	Лестничная клетка	16,2	
7	Лестничная клетка	17,2	

План на отм. +0,110 (1 этаж)

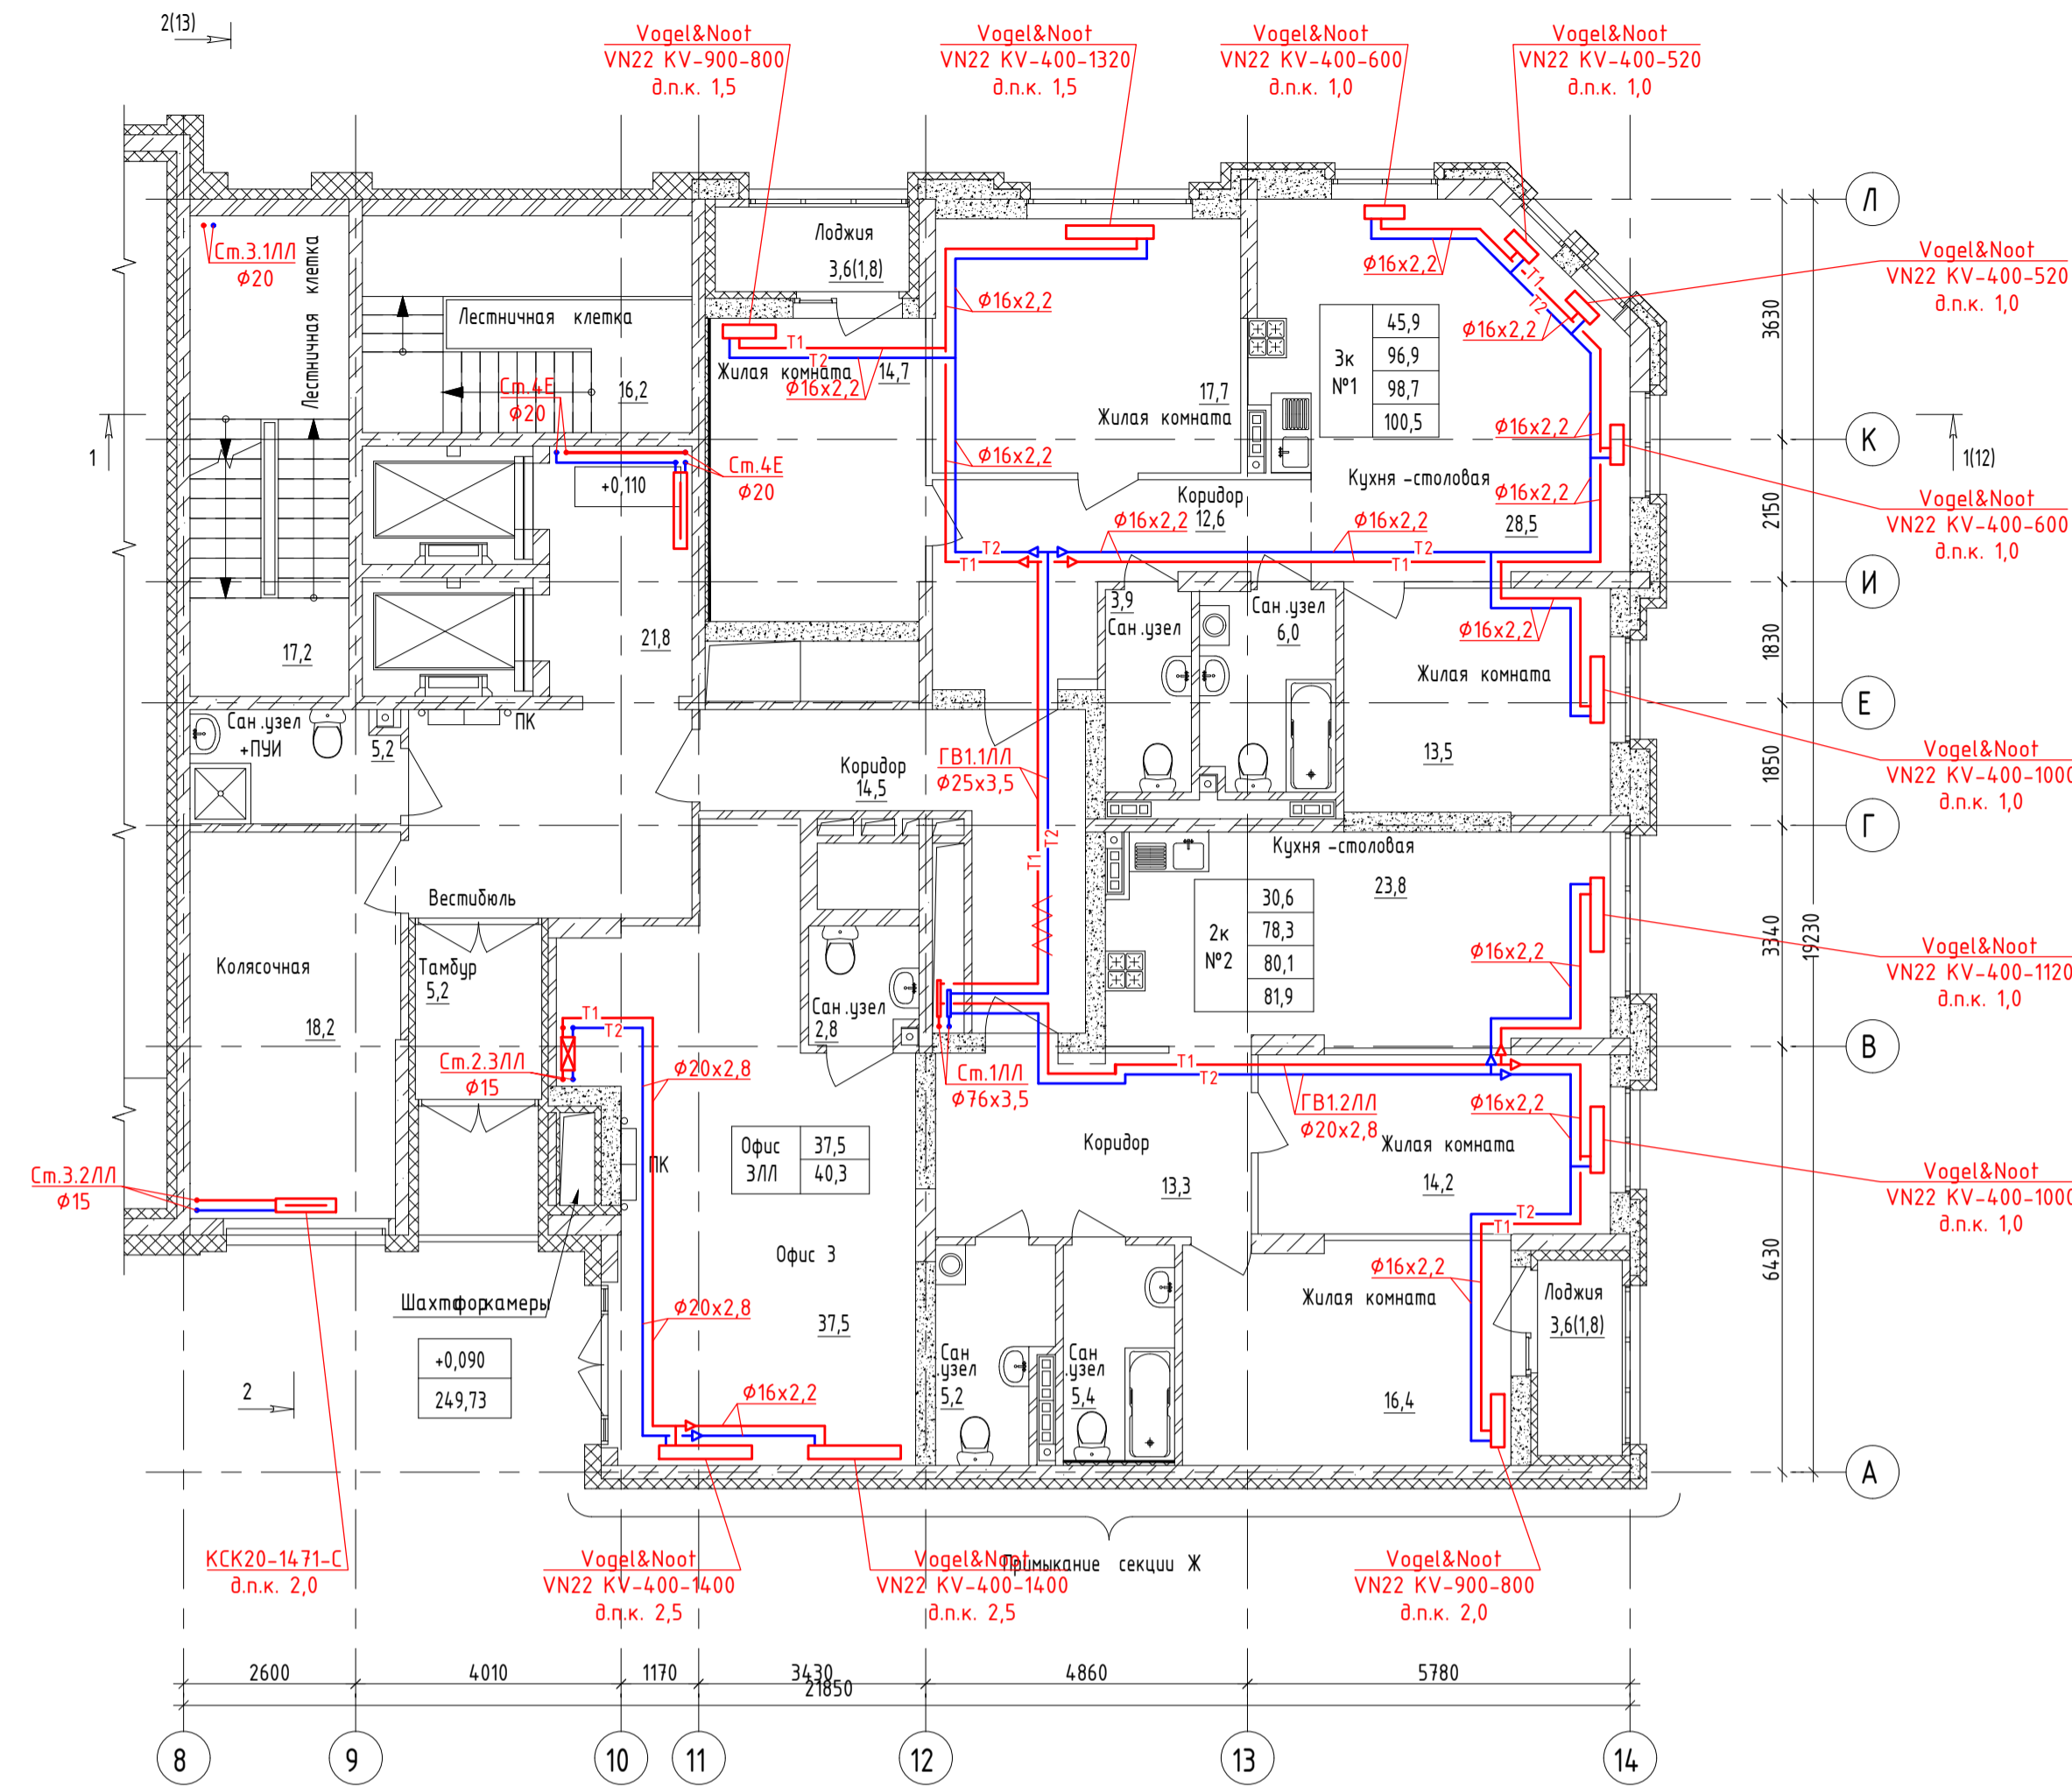

План на отм. -2,500 (1 этаж)

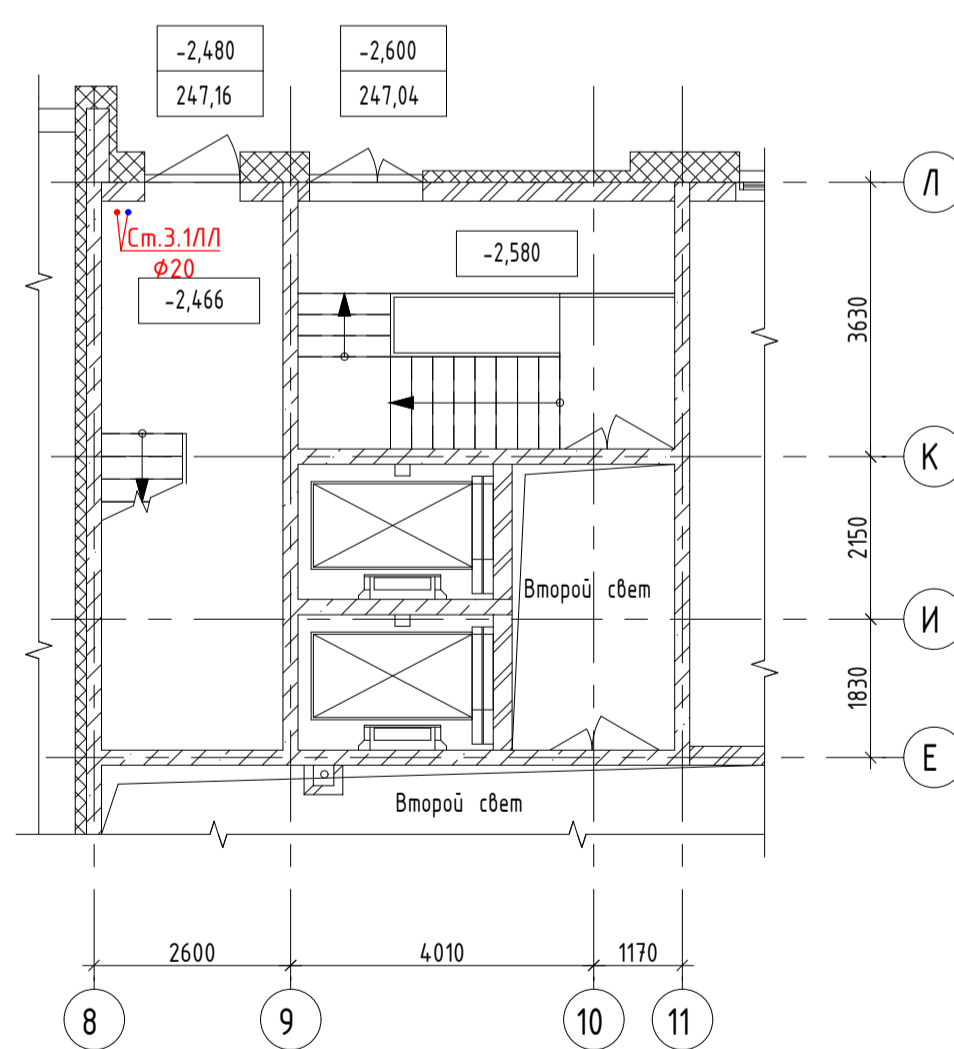

УСЛОВНЫЕ ОБОЗНАЧЕНИЯ

- T1/T2 Подающий /обратный трубопровод системы отопления;
- T1 — подающий трубопровод системы отопления;
- T2 — обратный трубопровод системы отопления;
- — — — — трубопровод в изоляции;
- — — — — трубопровод в защитном гофрированном кожухе.

1. Трубопроводы проложить под потолком подвала. Трубопроводы условно отнесены от стен;
2. Стойки отопления и магистральные трубопроводы φ40x3,5 и менее выполнены из стальных водогазопроводных обыкновенных труб по ГОСТ 3262-75, φ57x3,5 и более из стальных электросварных прямошовных по ГОСТ10704-91.
3. Трубы и приборы отопления отнесены от стен условно.
4. Коммуникации размещать максимально близко к плитам перекрытий и к стенам.
5. Прибор отопления в МОП расположить с минимальным расстоянием от стояка системы отопления.

123-2021-1Е/Л-0В					
Многоэтажный жилой дом с нежилыми помещениями на первых этажах и подземной автостоянкой по ул.Степана Разина в Чкаловской районе г.Екатеринбурга. Секция 1Е/Л					
Изм.	Жол.уч.	Лист	№ док.	Подп.	Дата
Разработал	Вялькова				04.22
Проверил	Парфенова				04.22
Секция 1Е/Л. Отопление			Стандия	Лист	Листов
План на отм. +0,110 (1 этаж). План на отм. -2,500 (1 этаж)			Р	5	
Н.Контроль			Ситчихина		04.22
			ИП Реутин Д.Г.		