


- Монтажные работы выполнены согласно исполнительной схемы

фактический размер

проектный размер

фактический размер

геометрическим параметрам нет

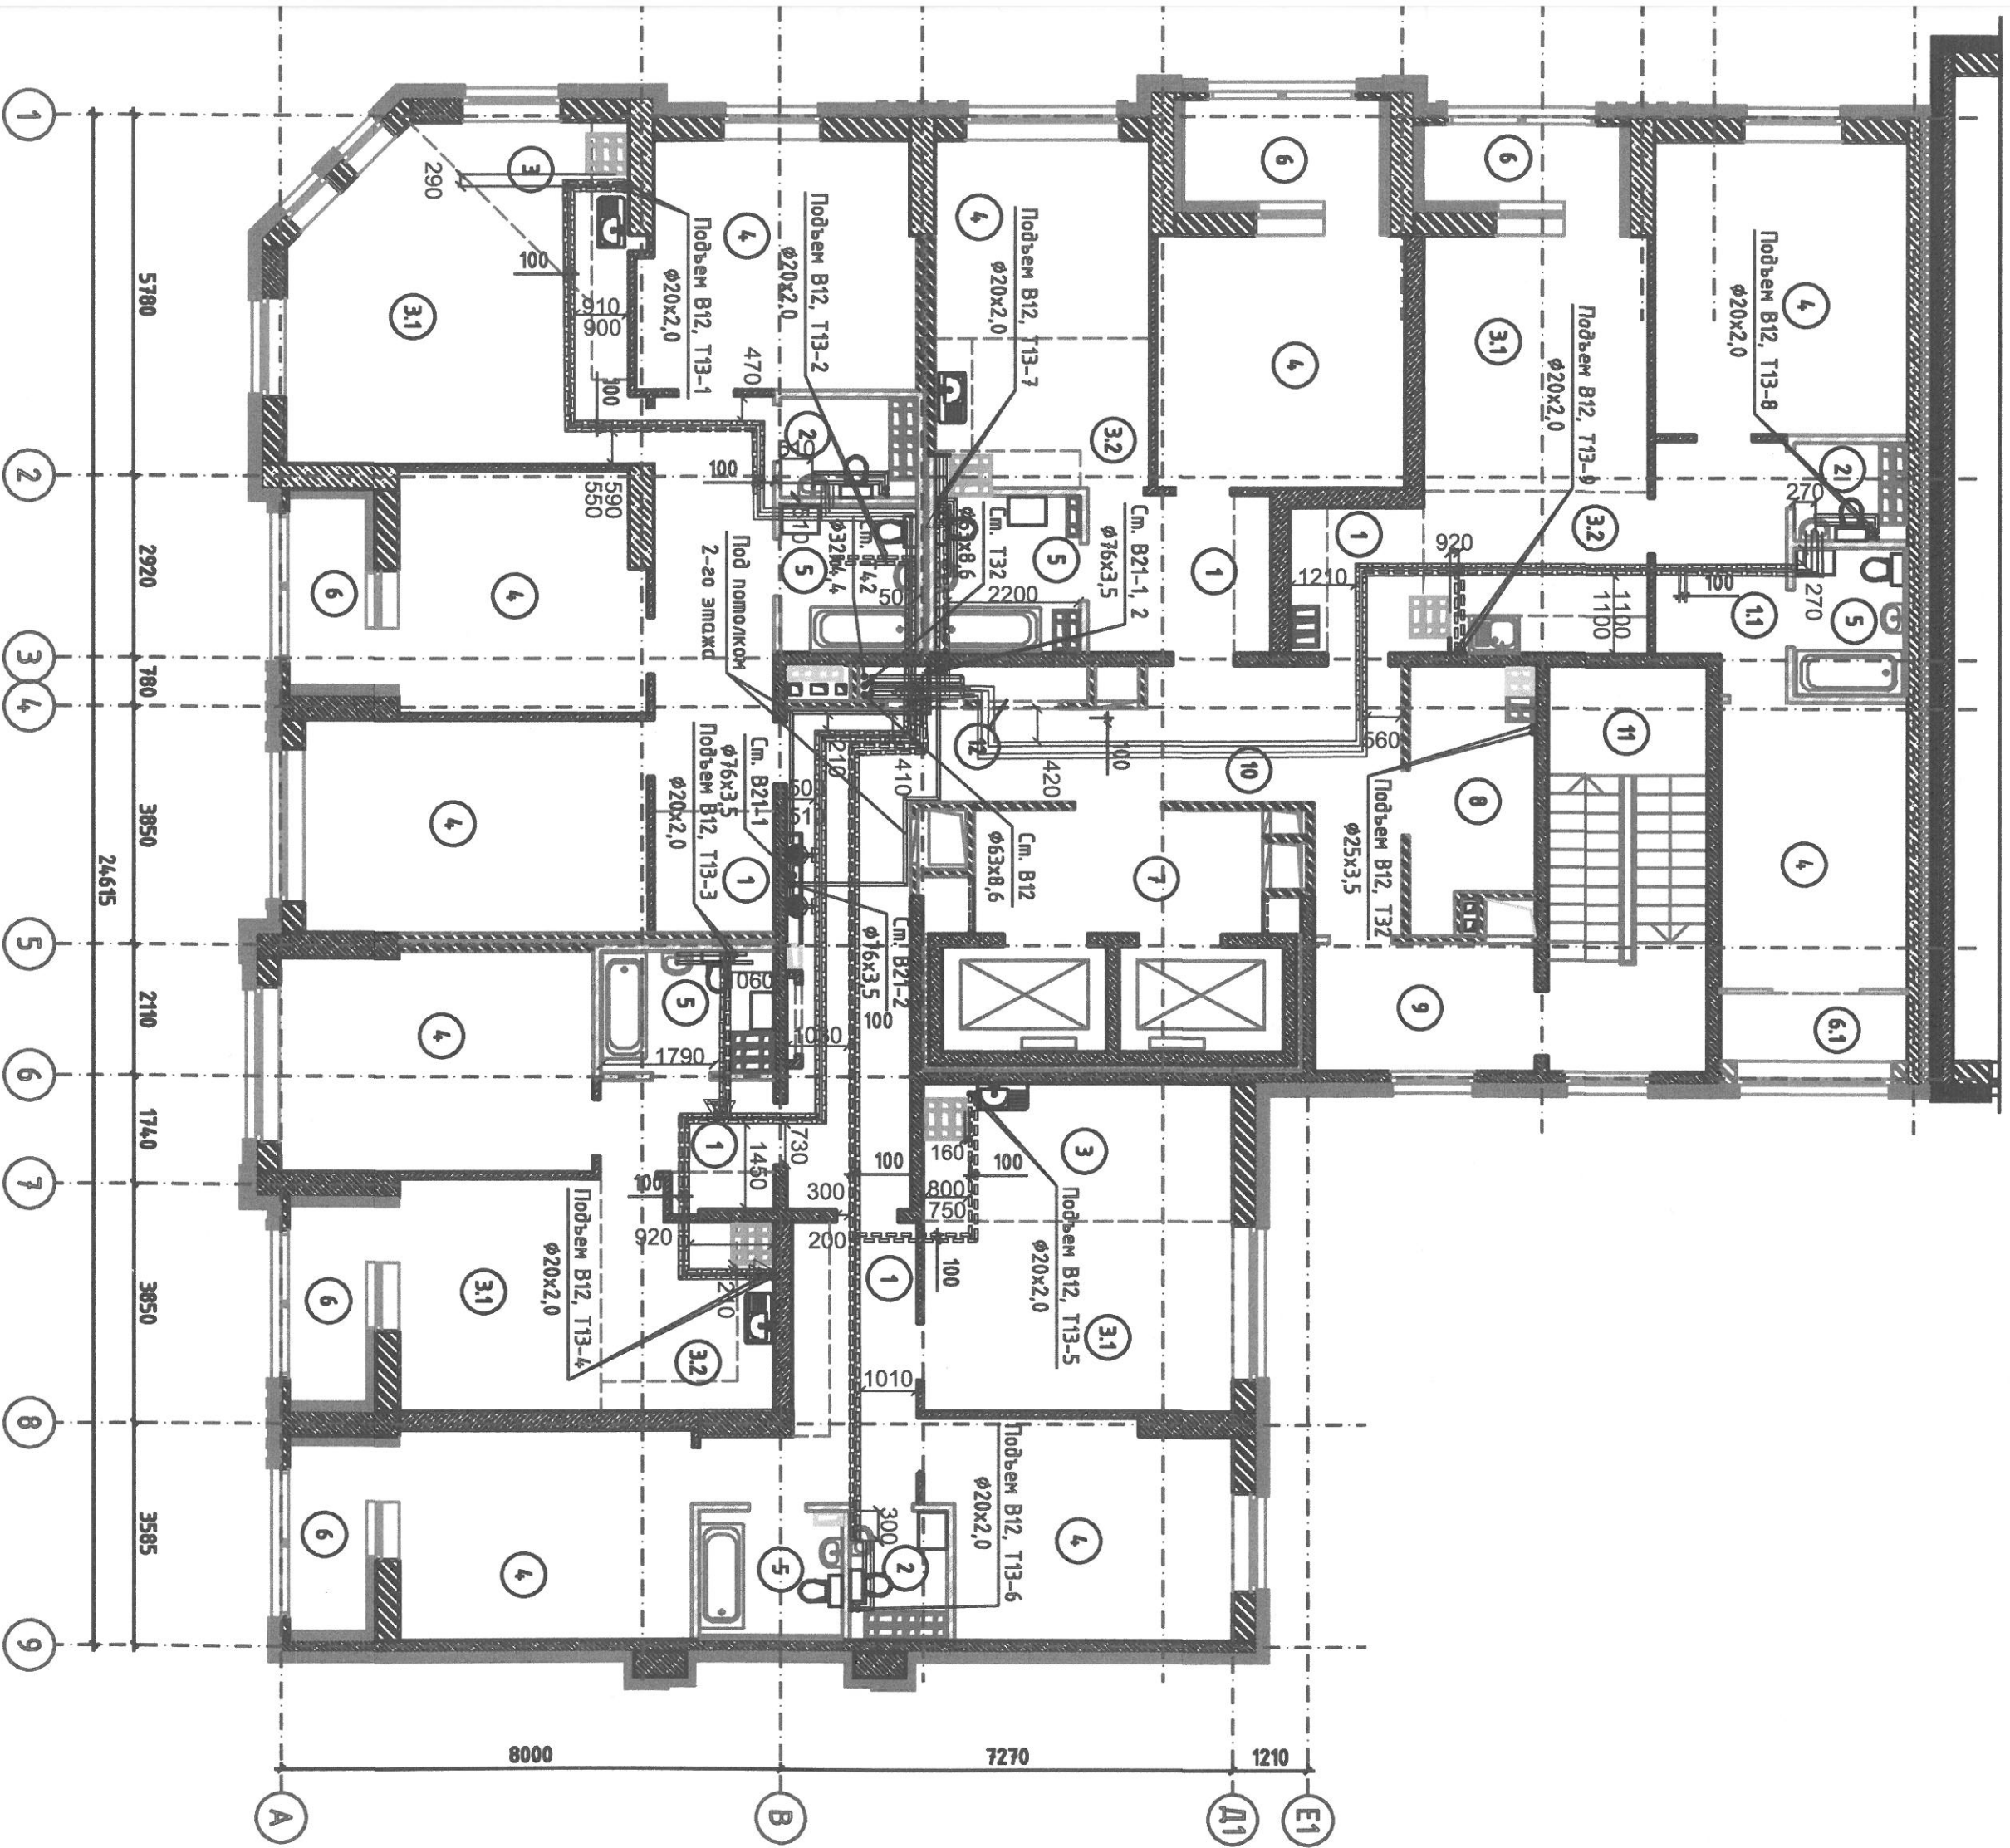


ание:
 тельно - монтажные работы выполнены согласно исполнительной схемы

0 фактический размер

0 проектный размер

10 фактический размер

аний по геометрическим параметрам нет

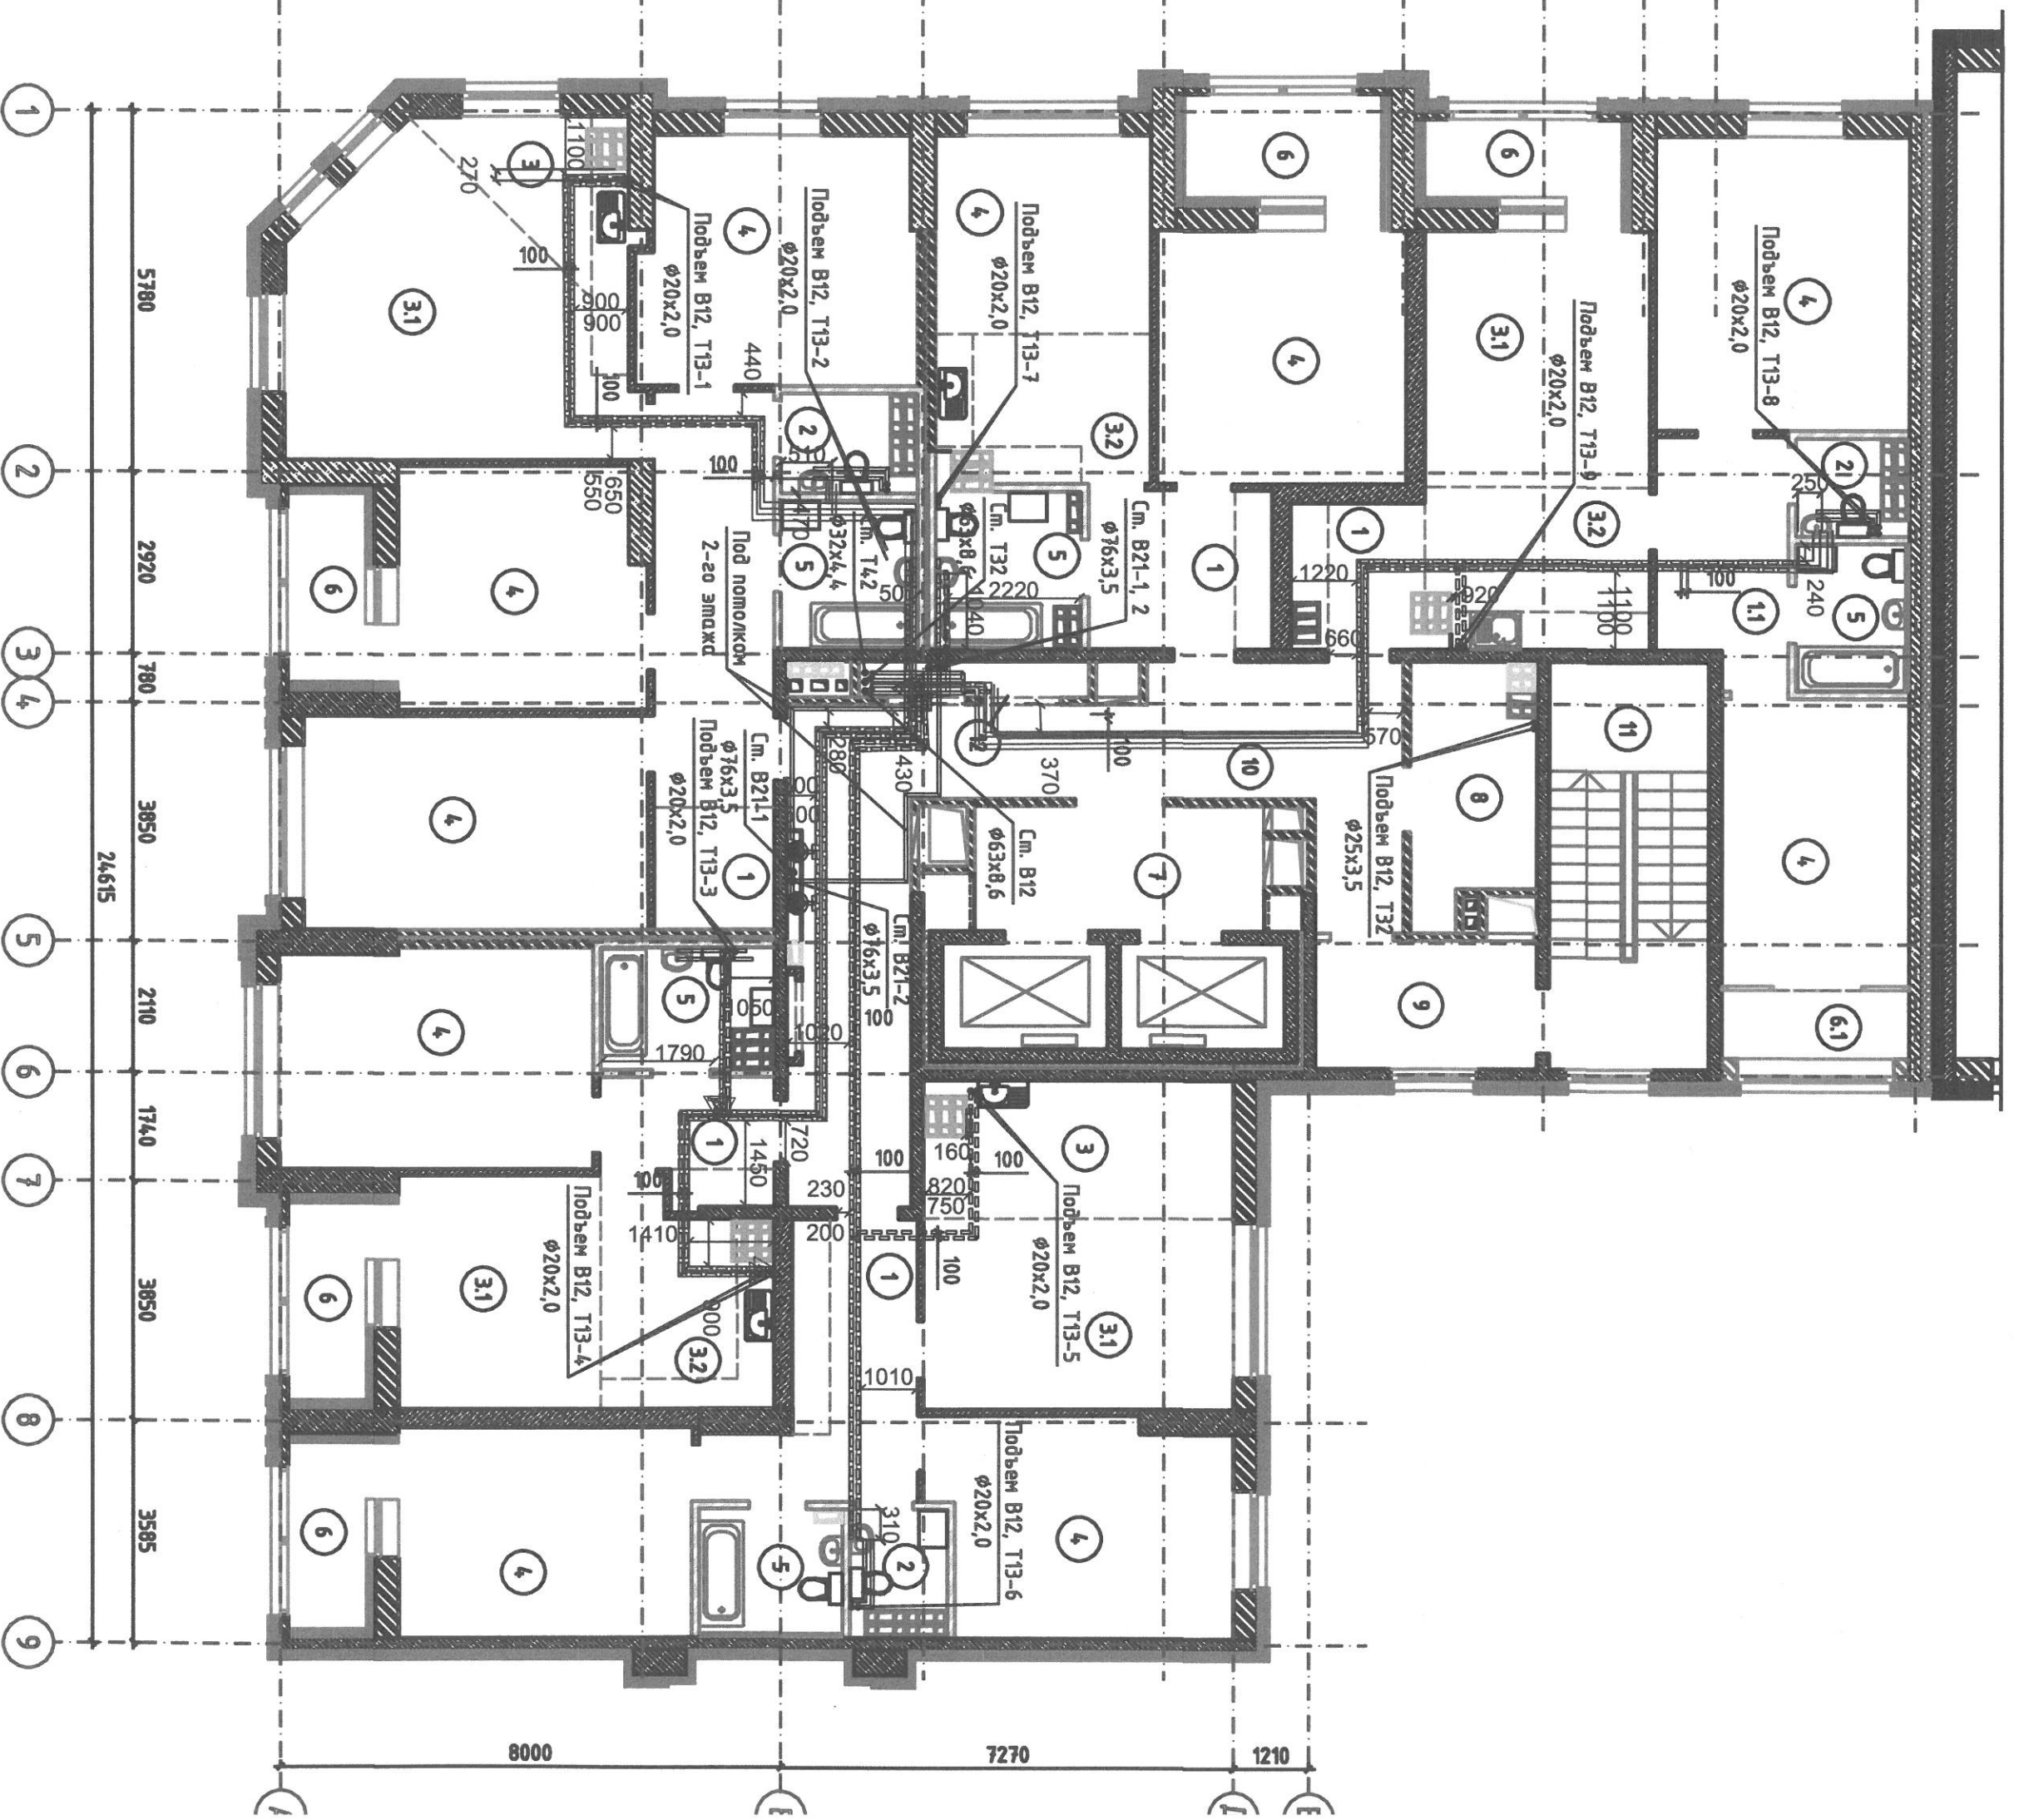


НО - МОНТАЖНЫЕ РАБОТЫ ВЫПОЛНЕННЫ СОГЛАСНО ИСПОЛНИТЕЛЬНОЙ СХЕМЫ

фактический размер

проектный размер

фактический размер

по геометрическим параметрам нет

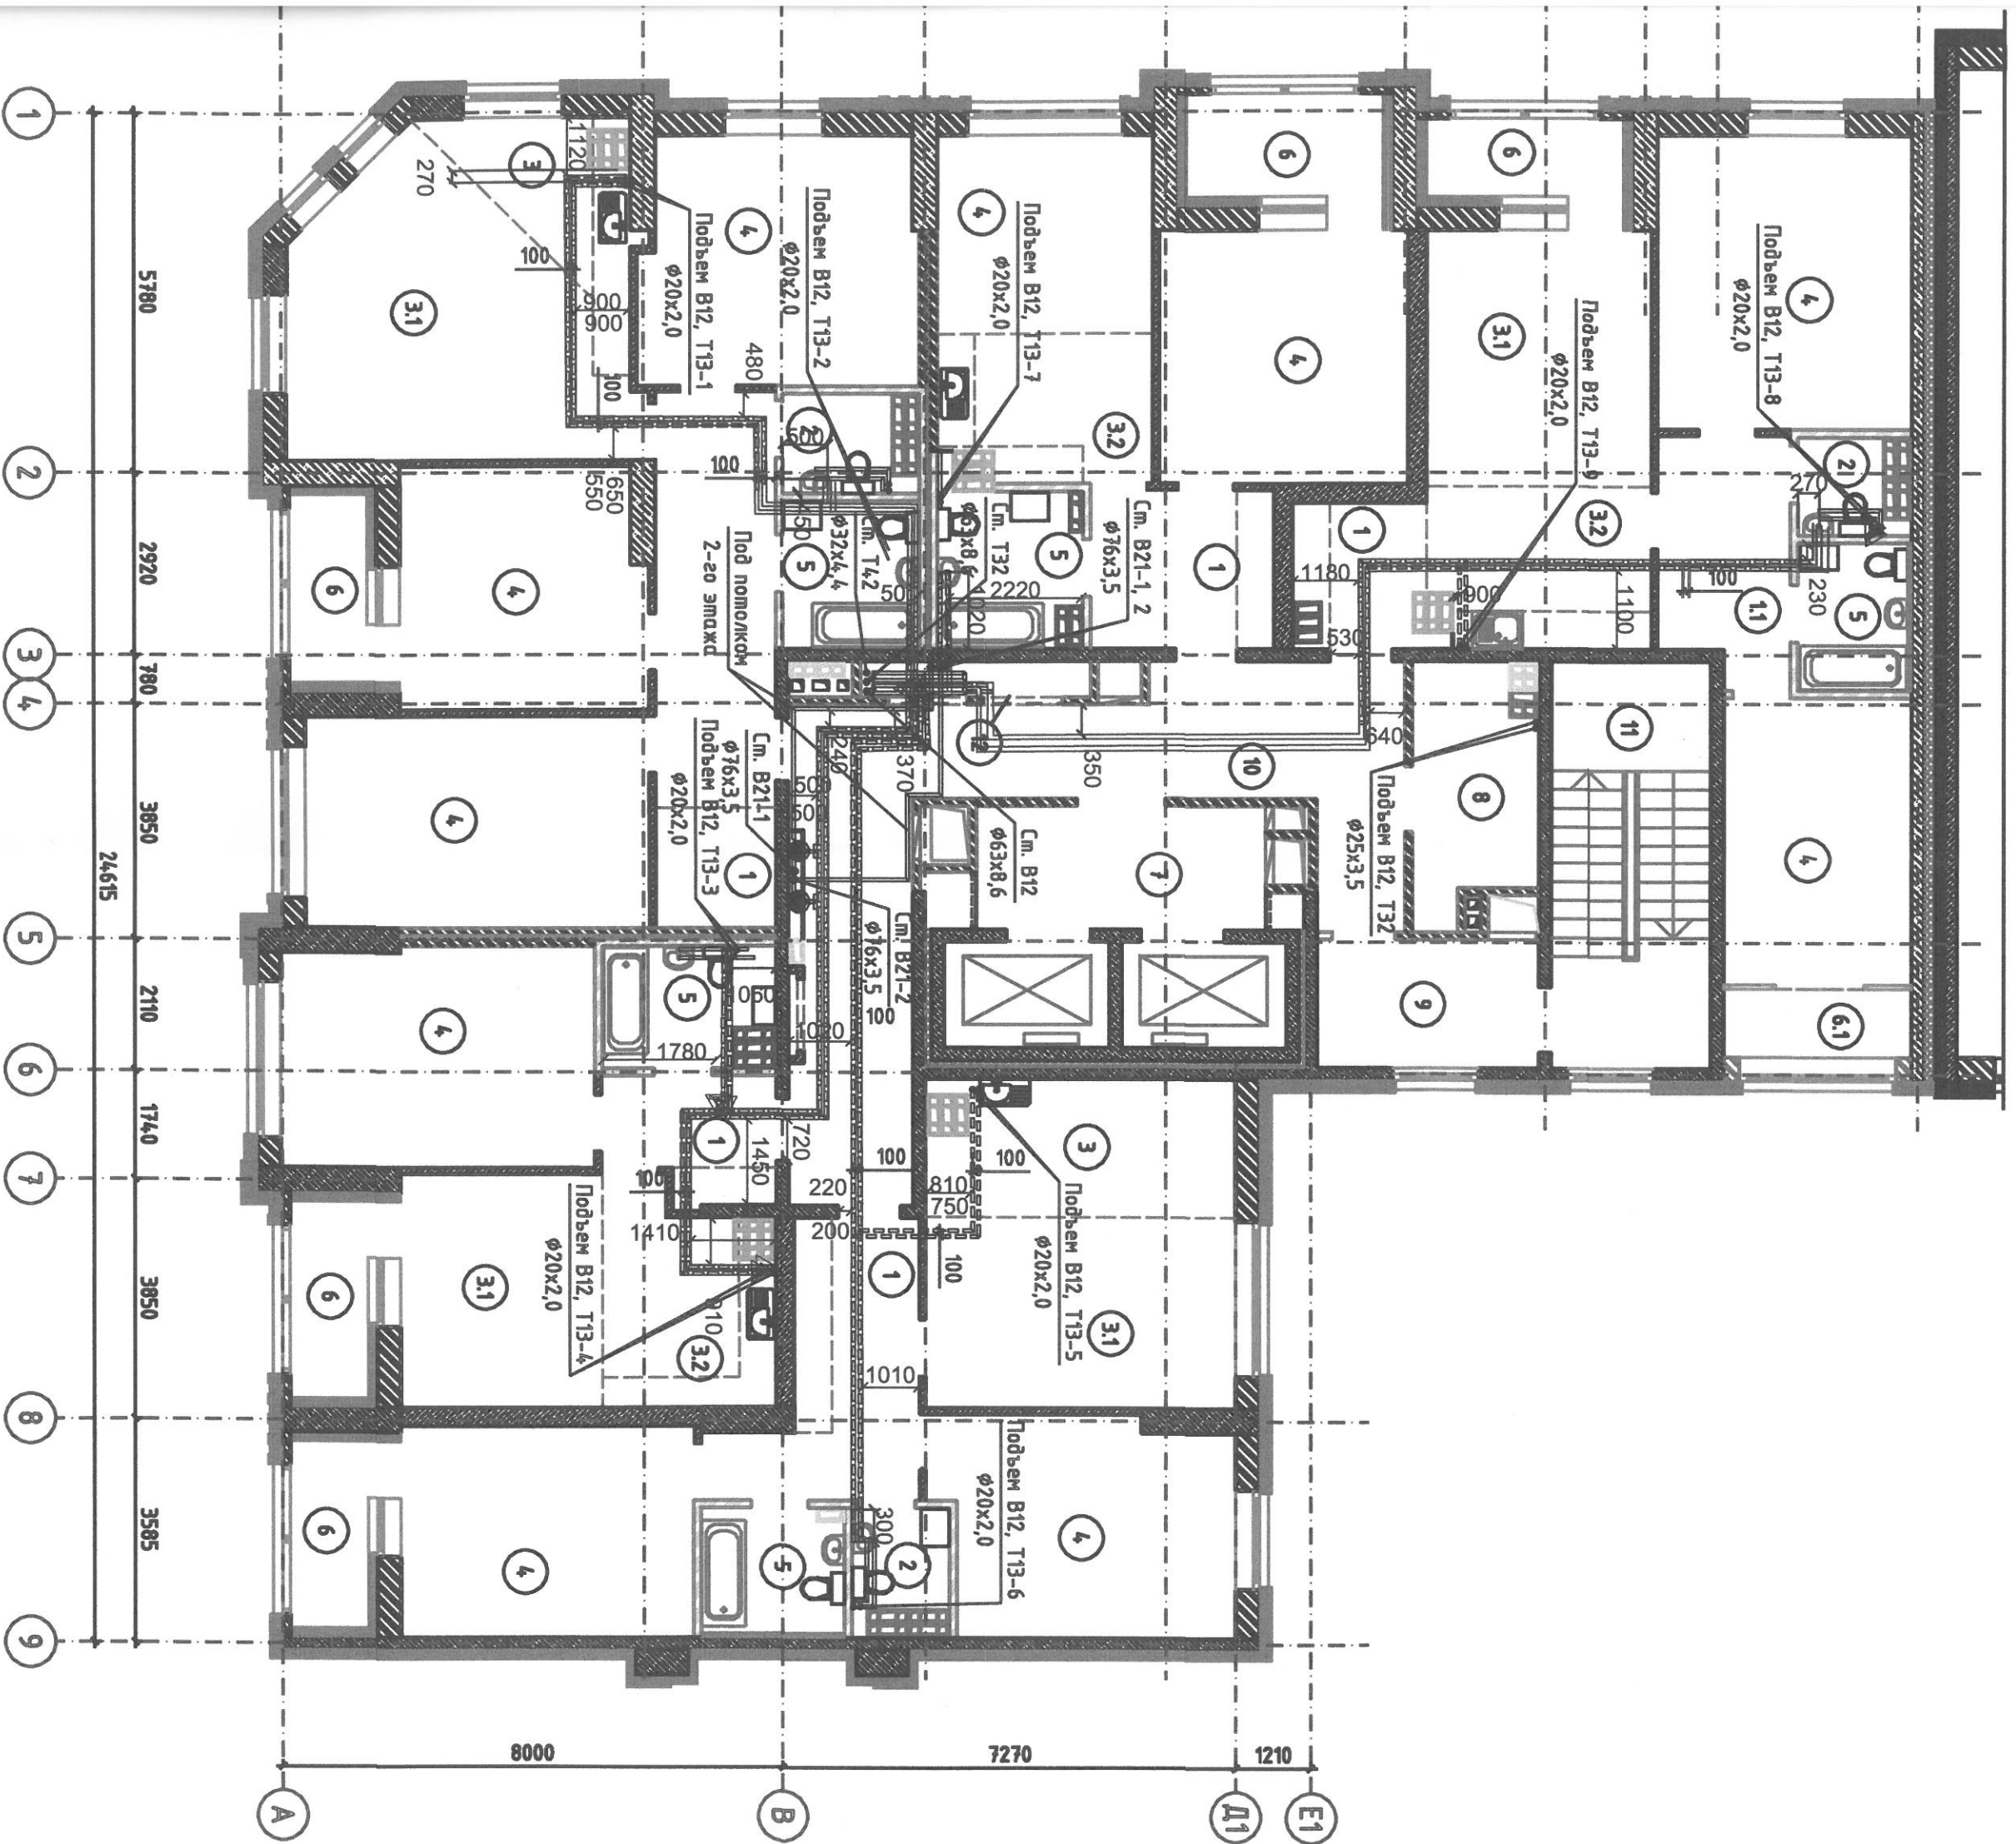


О - МОНТАЖНЫЕ РАБОТЫ ВЫПОЛНЕННЫ СОГЛАСНО ИСПОЛНИТЕЛЬНОЙ СХЕМЫ

фактический размер

проектный размер

фактический размер

о геометрическим параметрам нет

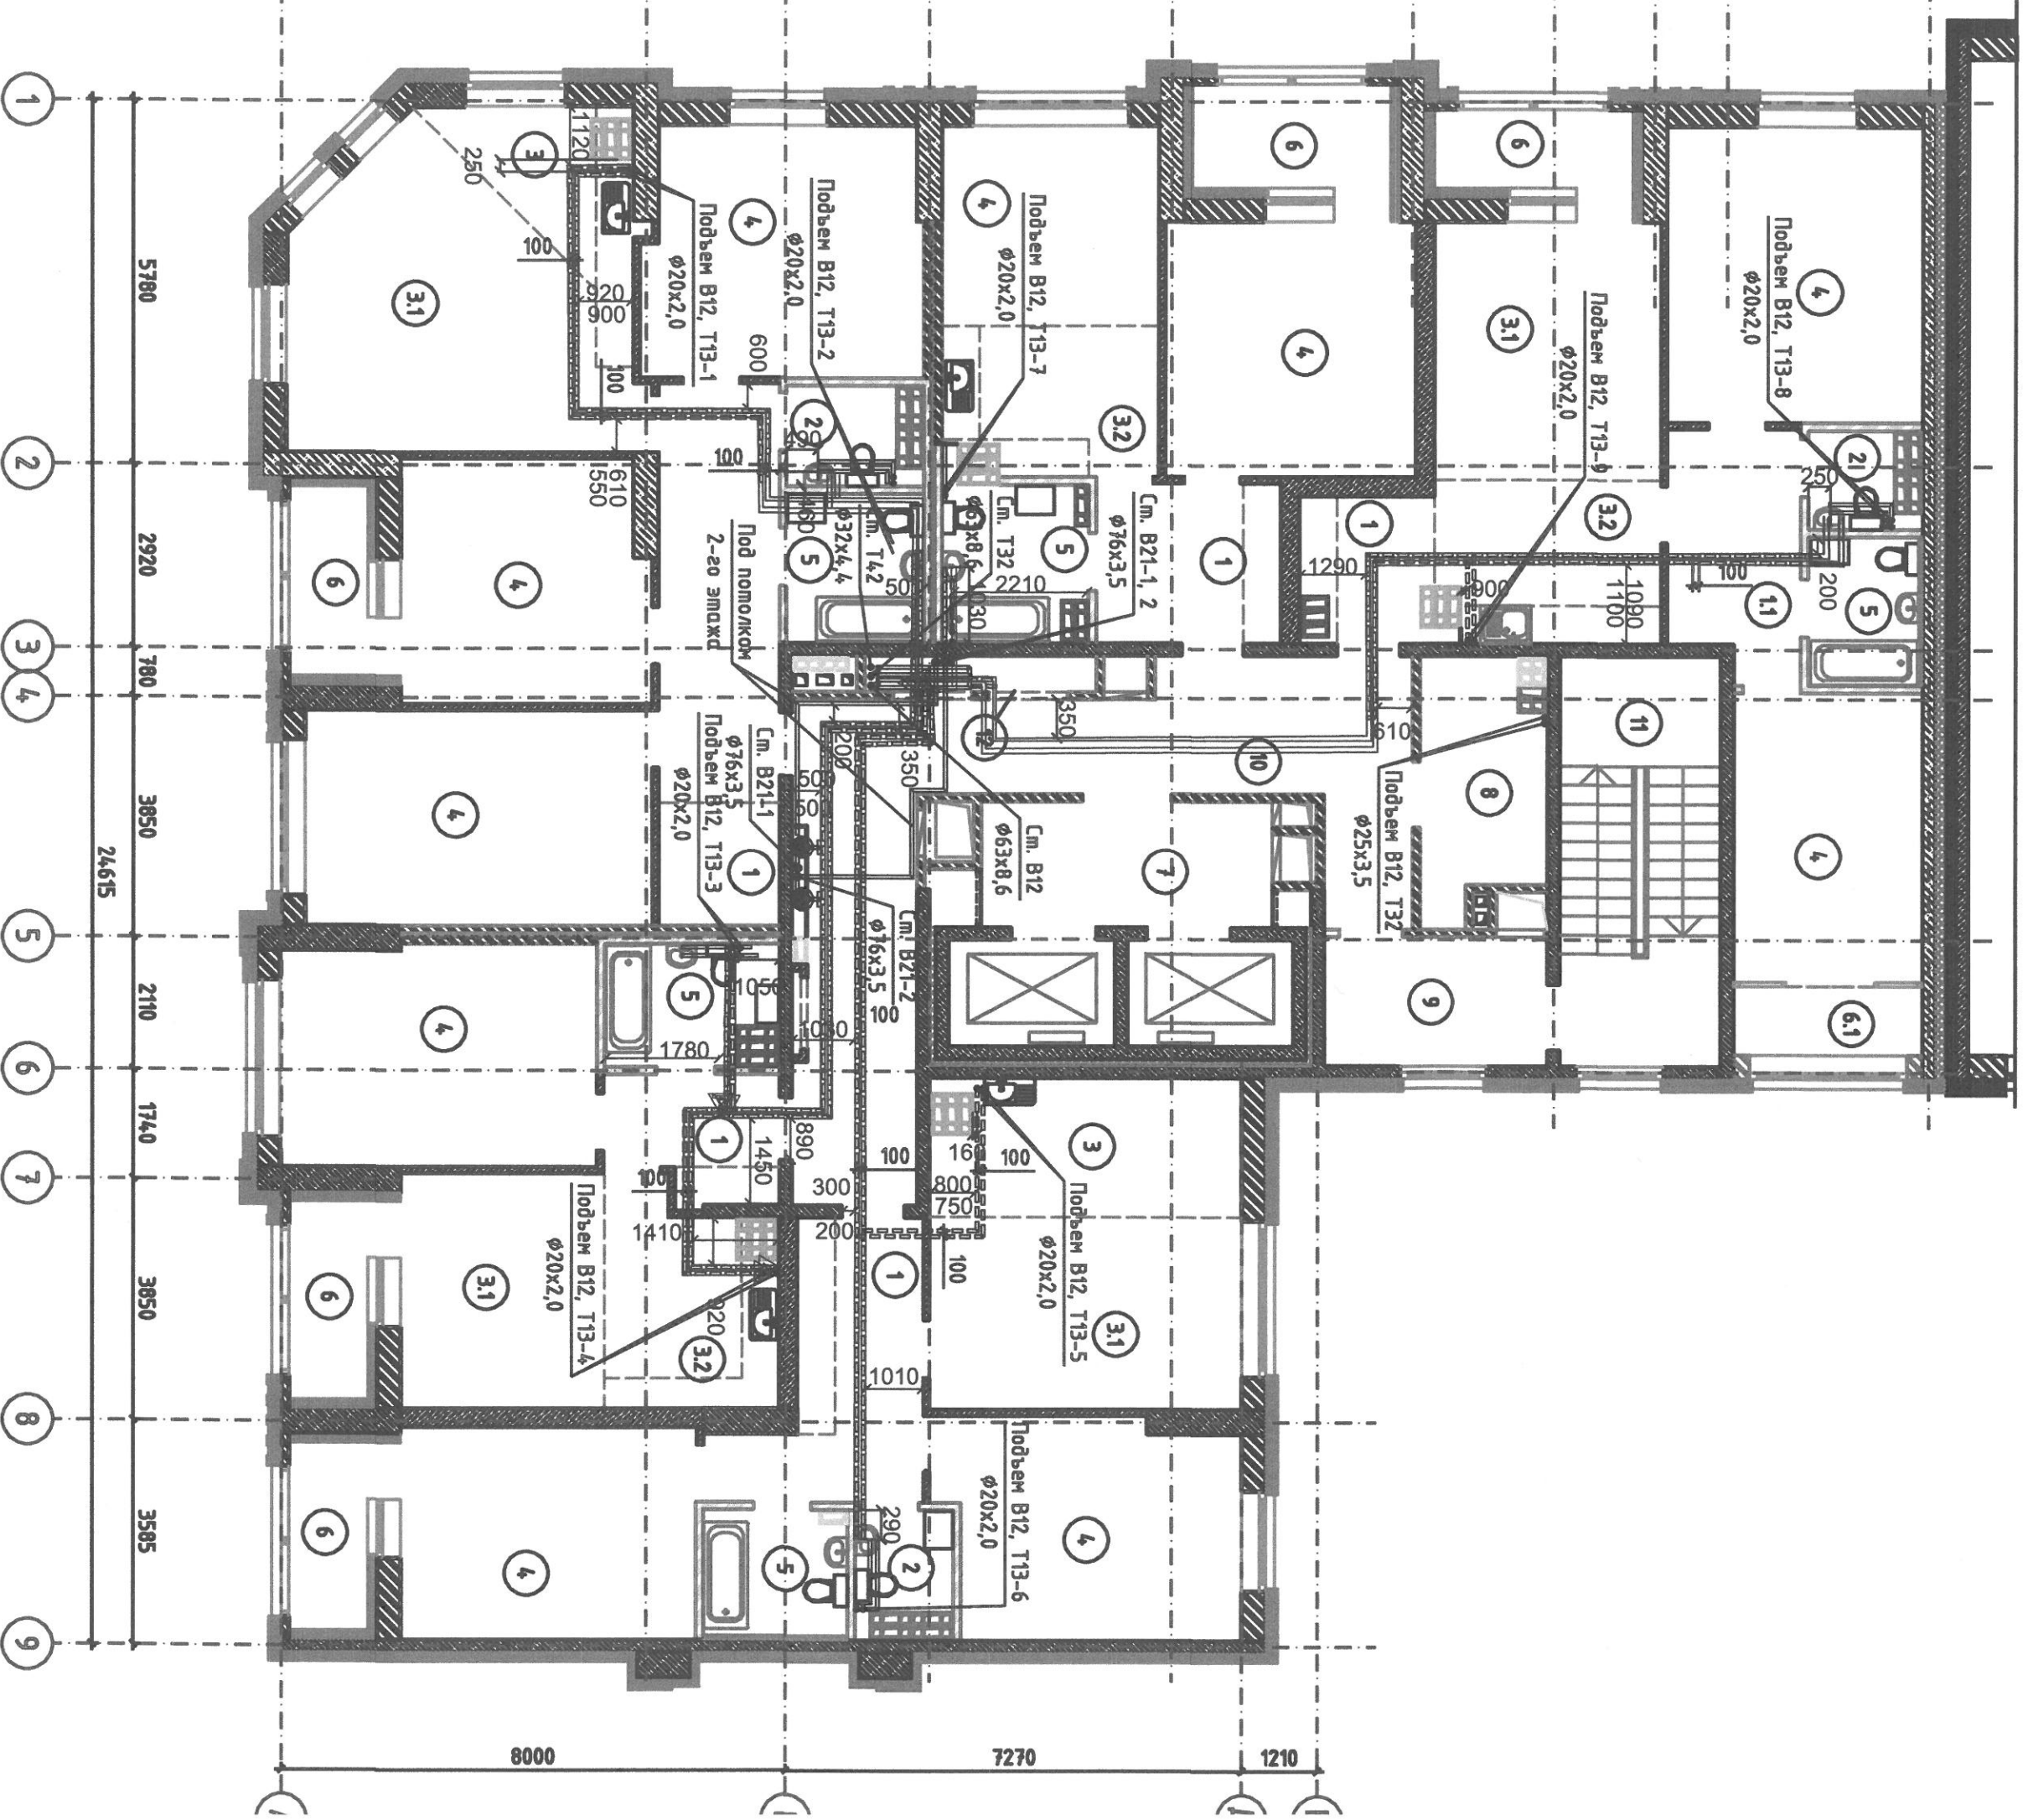


ние:
 льно - монтажные работы выполнены согласно исполнительной схемы

← фактический размер

← проектный размер

→ фактический размер

ий по геометрическим параметрам нет

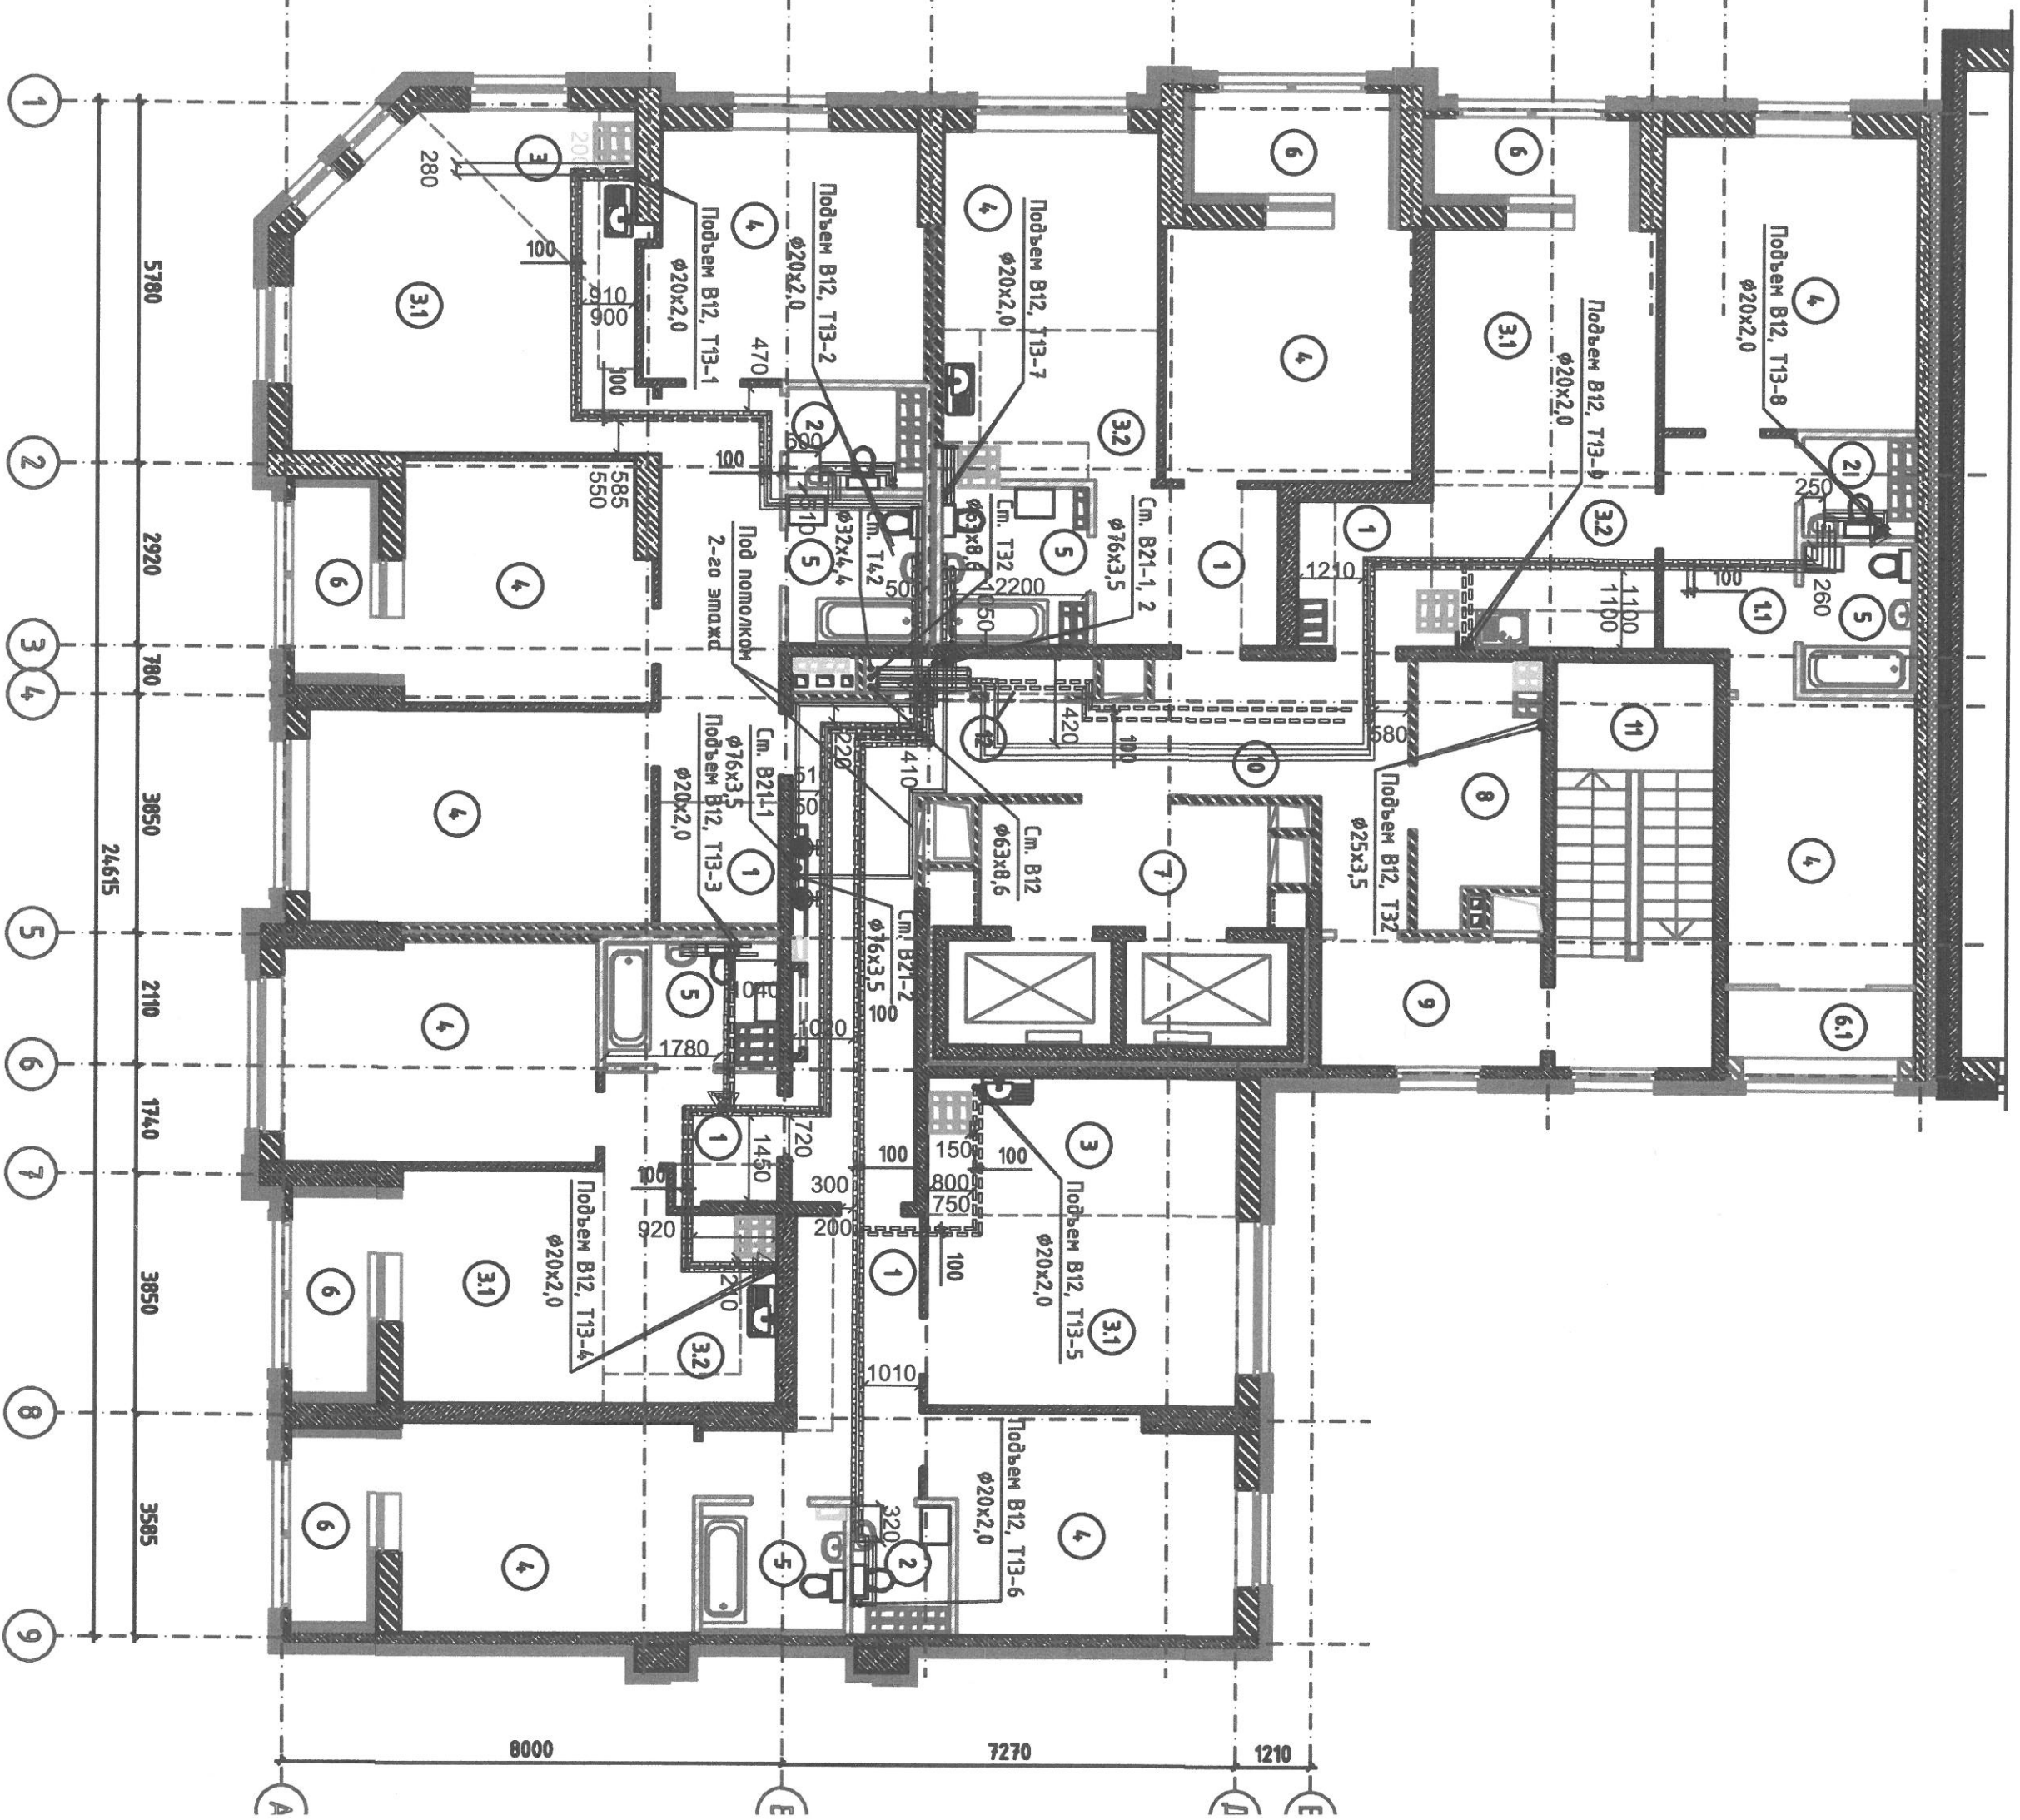

Примечание:

- Строительно - монтажные работы выполнены согласно исполнительной схемы


450 фактический размер

500 проектный размер

450 фактический размер

- Отклонений по геометрическим параметрам нет

План 8 этажа

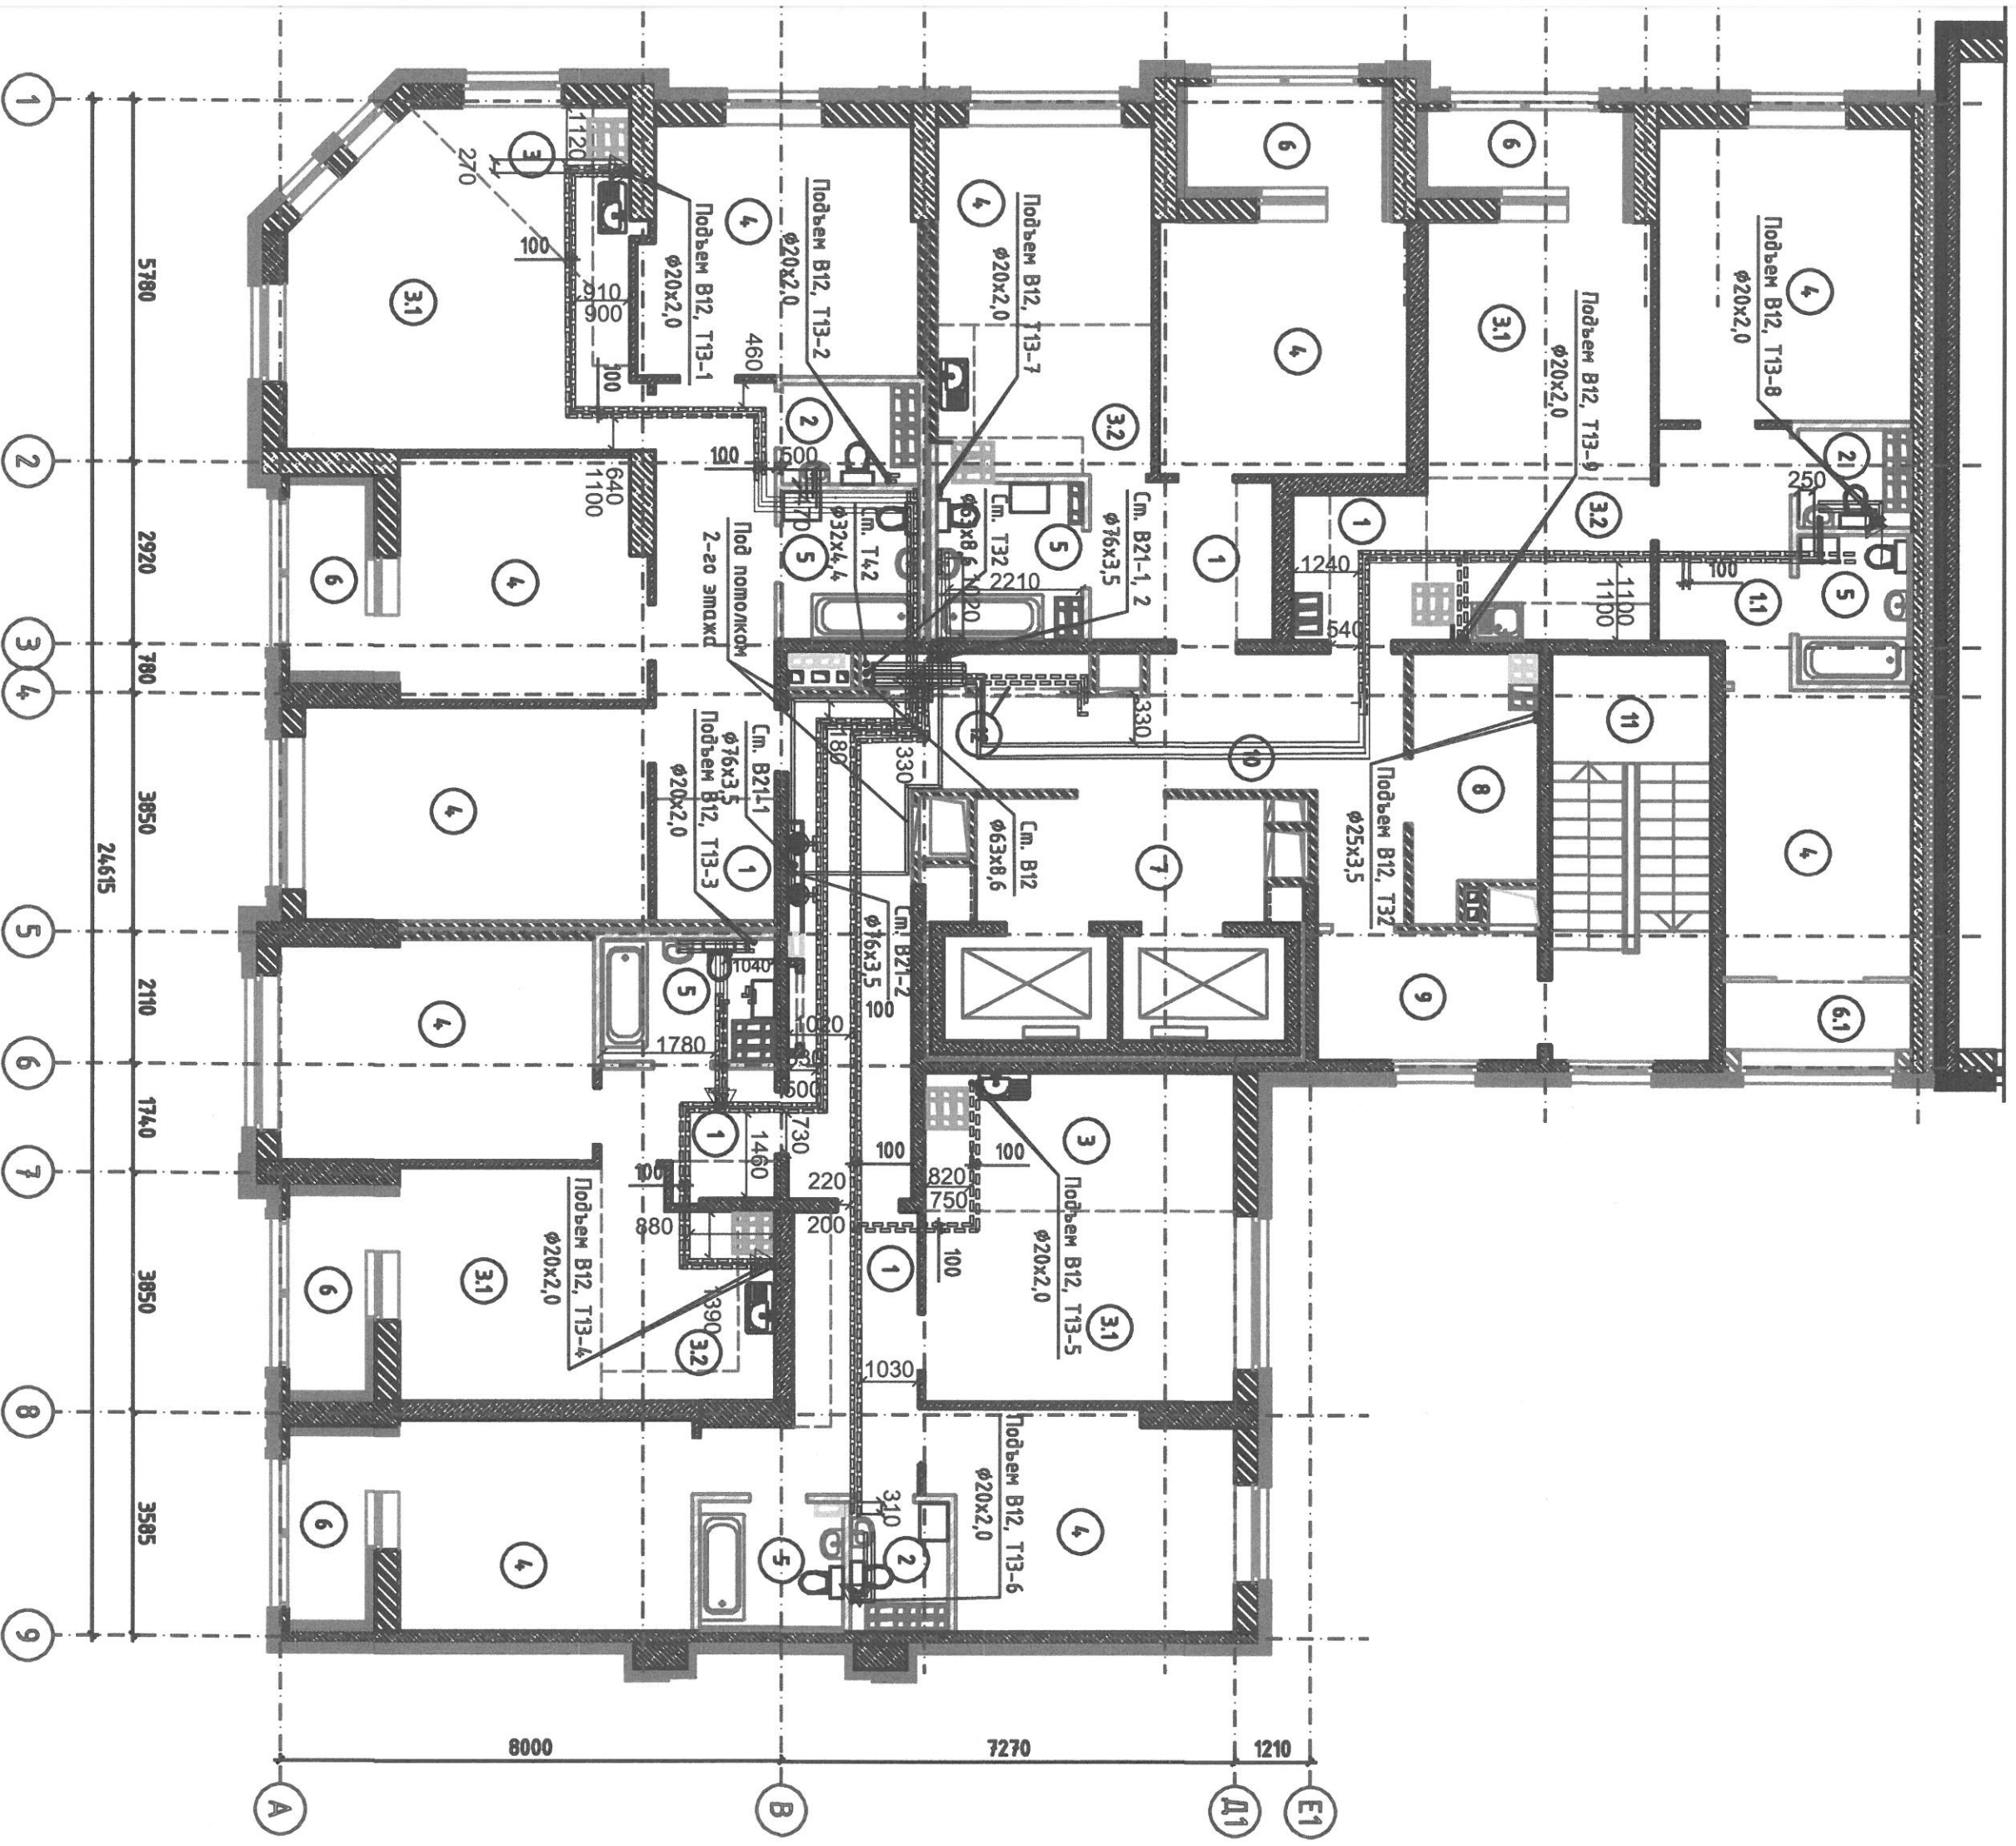

О - МОНТАЖНЫЕ РАБОТЫ ВЫПОЛНЕНЫ СОГЛАСНО ИСПОЛНИТЕЛЬНОЙ СХЕМЫ

фактический размер

проектный размер

фактический размер

по геометрическим параметрам нет