


Инв.№ подл. \_\_\_\_\_  
 Подпись и дата \_\_\_\_\_  
 Владелец № \_\_\_\_\_


АПУ2-112-01А-01-ВК							
Три жилых дома со встроенными нежилыми помещениями на 1 этажах, магазином, подземными и наземными автопарковками, трансформаторной подстанцией по ул. Чкалова-Краснолесья в Ленинском районе г. Екатеринбург							
Изм.	Кол.ч.	Лист	Док.	Подпись	Дата		
Жилой дом N1А 1 пусковой комплекс					Стадия	Лист	Листов
					Р	4	
Гл. спец.	Пырова	<i>Пырова</i>		11.11			
Н.контр.	Пырова	<i>Пырова</i>		11.11			
Проверил	Рабова	<i>Рабова</i>		11.11			
Разраб.	Трофимова	<i>Трофимова</i>		11.11			
План 2 этажа. Системы В1, В10, Т3, Т31, Т4, Т41, К1, К2.					ЗАО "Корпорация "Атомстройкомплекс" Формат А1		

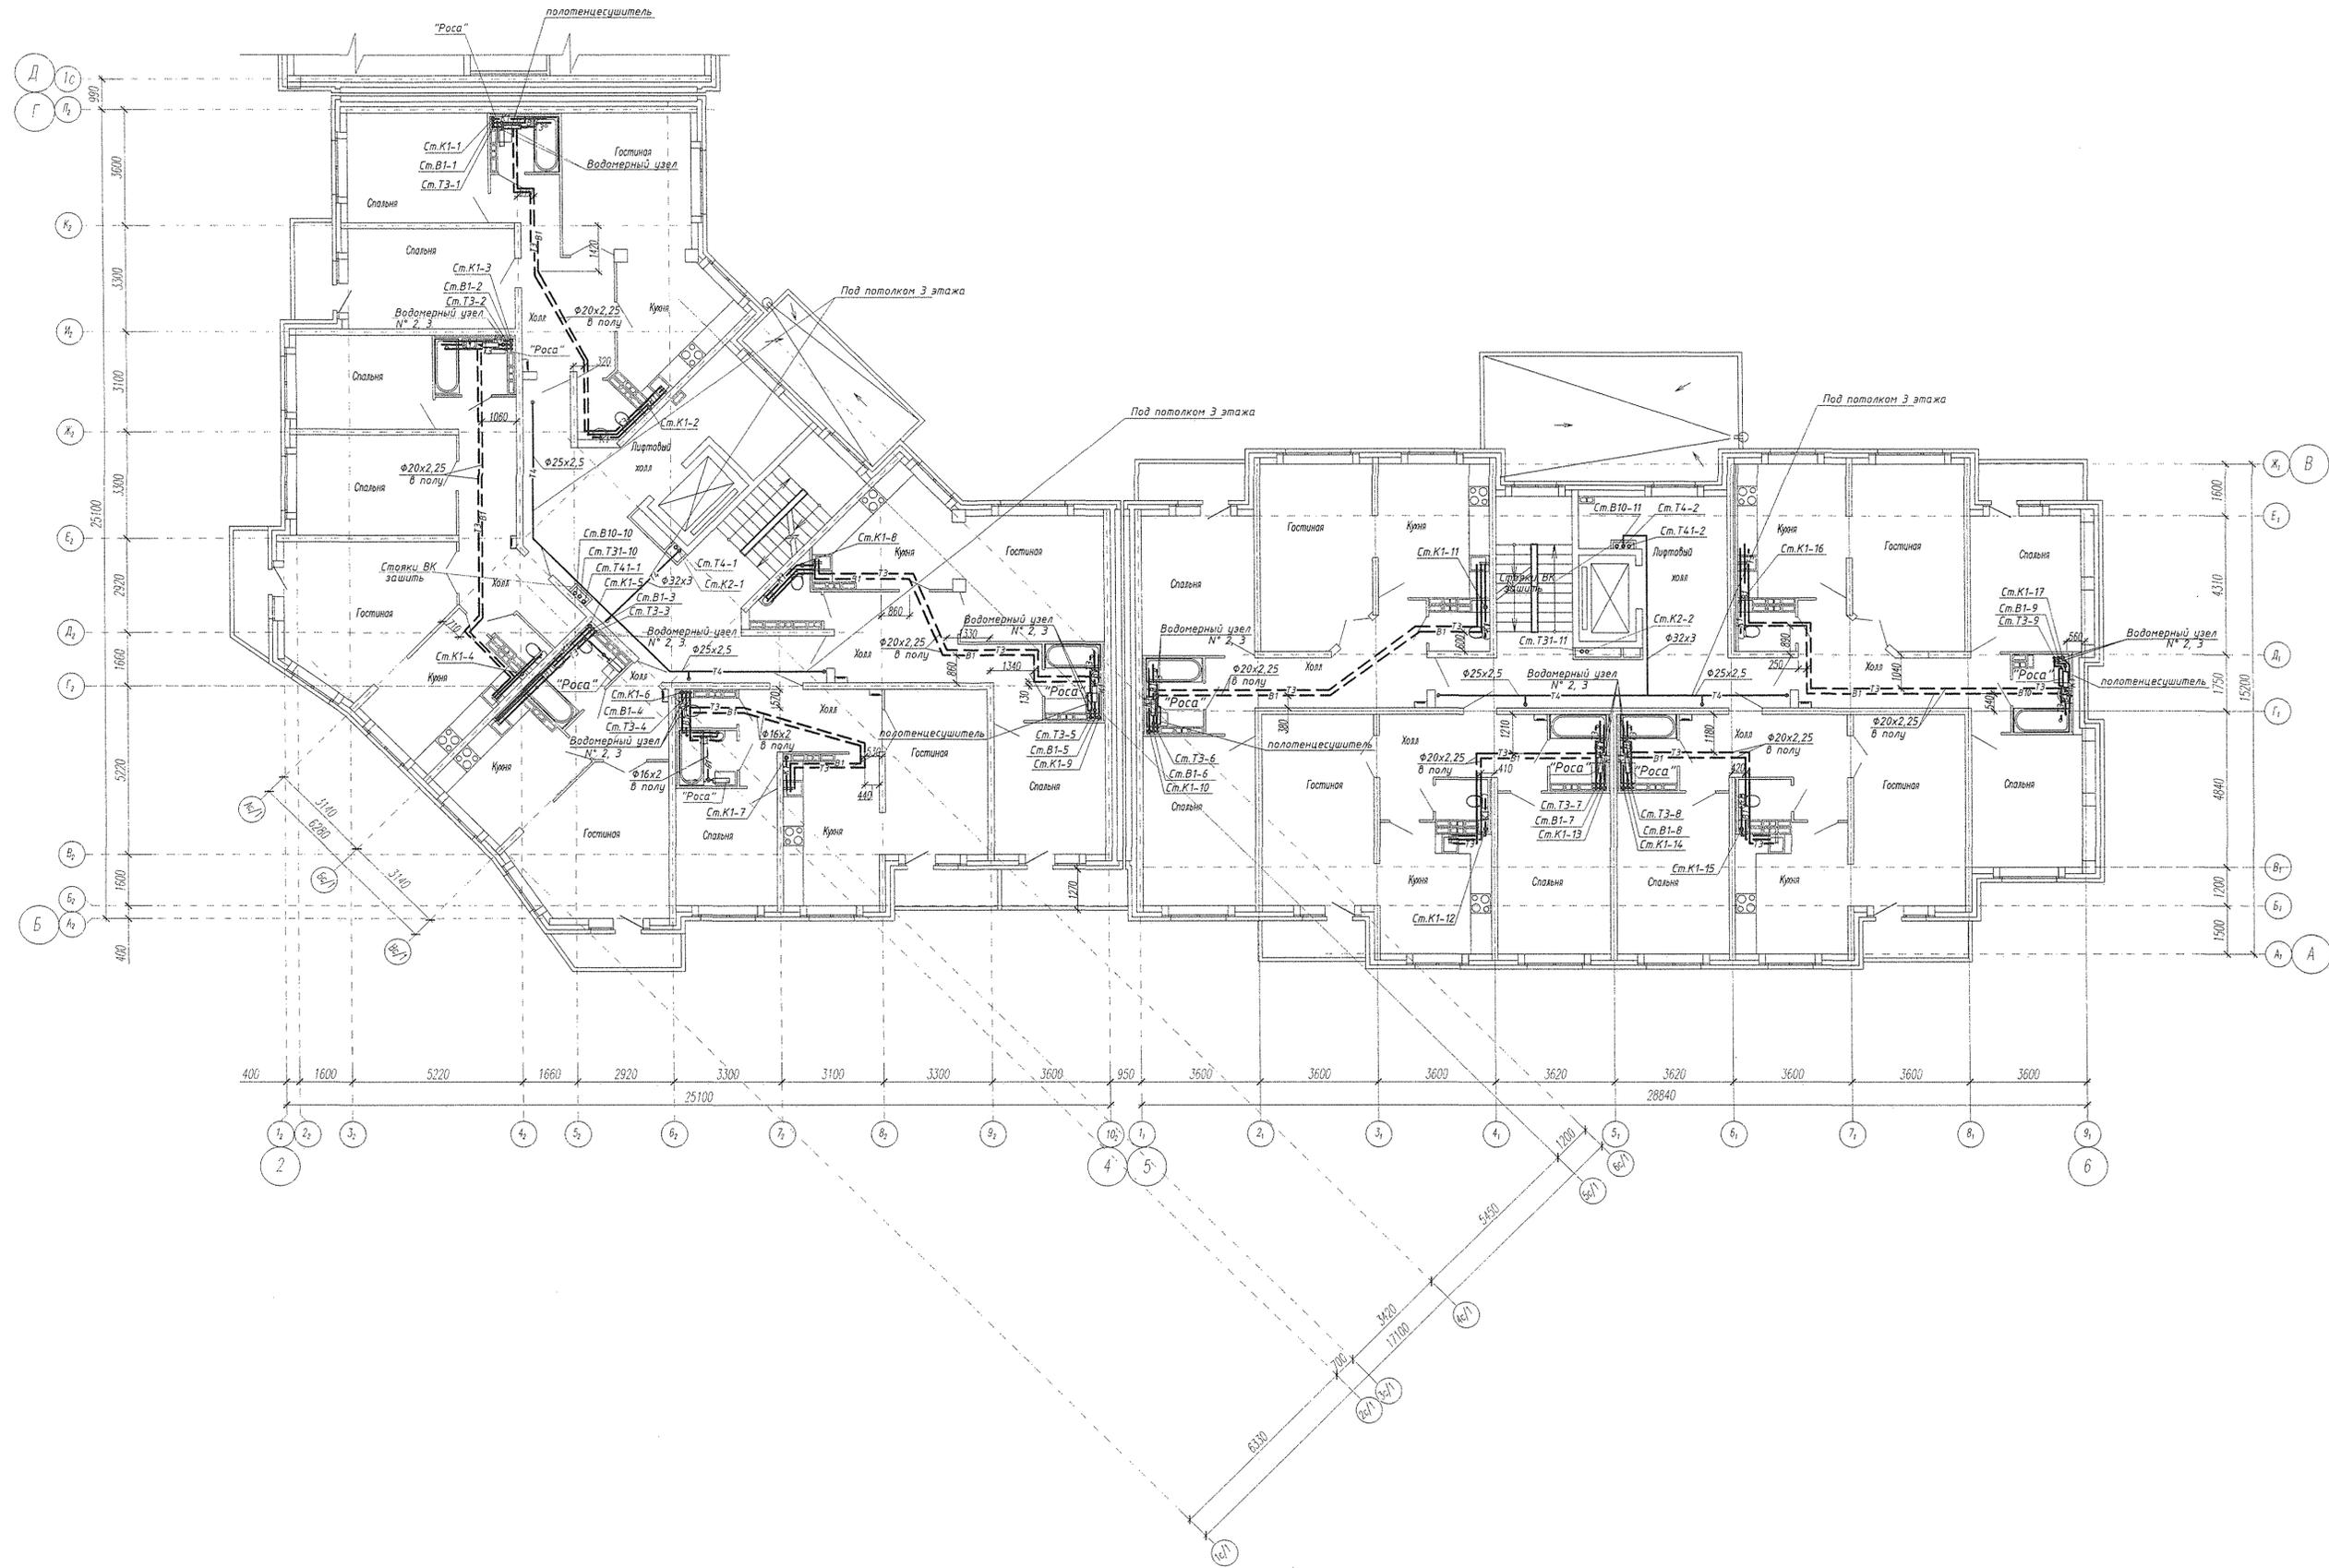

Имя и фамилия  
Подпись и дата


АПУ2-112-01А-01-ВК					
Три жилых дома со встроенными нежилыми помещениями на 1 этажах, магазином, подземными и наземными автопарковками, трансформаторной подстанцией по ул. Чкалова-Краснолесья в Ленинском районе г.Екатеринбурге					
Имя	Колуч.	Лист	Ндок.	Подпись	Дата
Гл. спец.	Пырова				11.11
Н.контр.	Пырова				11.11
Проверил	Пырова				11.11
Разработчик	Трофимова				11.11
Жилой дом N1А 1 пусковой комплекс					Стадия
					Лист
					Листов
					Р
					5
План 3 этажа. Системы В1, В10, Т3, Т31, Т4, Т41, К1, К2.					3АО "Корпорация "Атомстройкомплекс"
Формат А1					



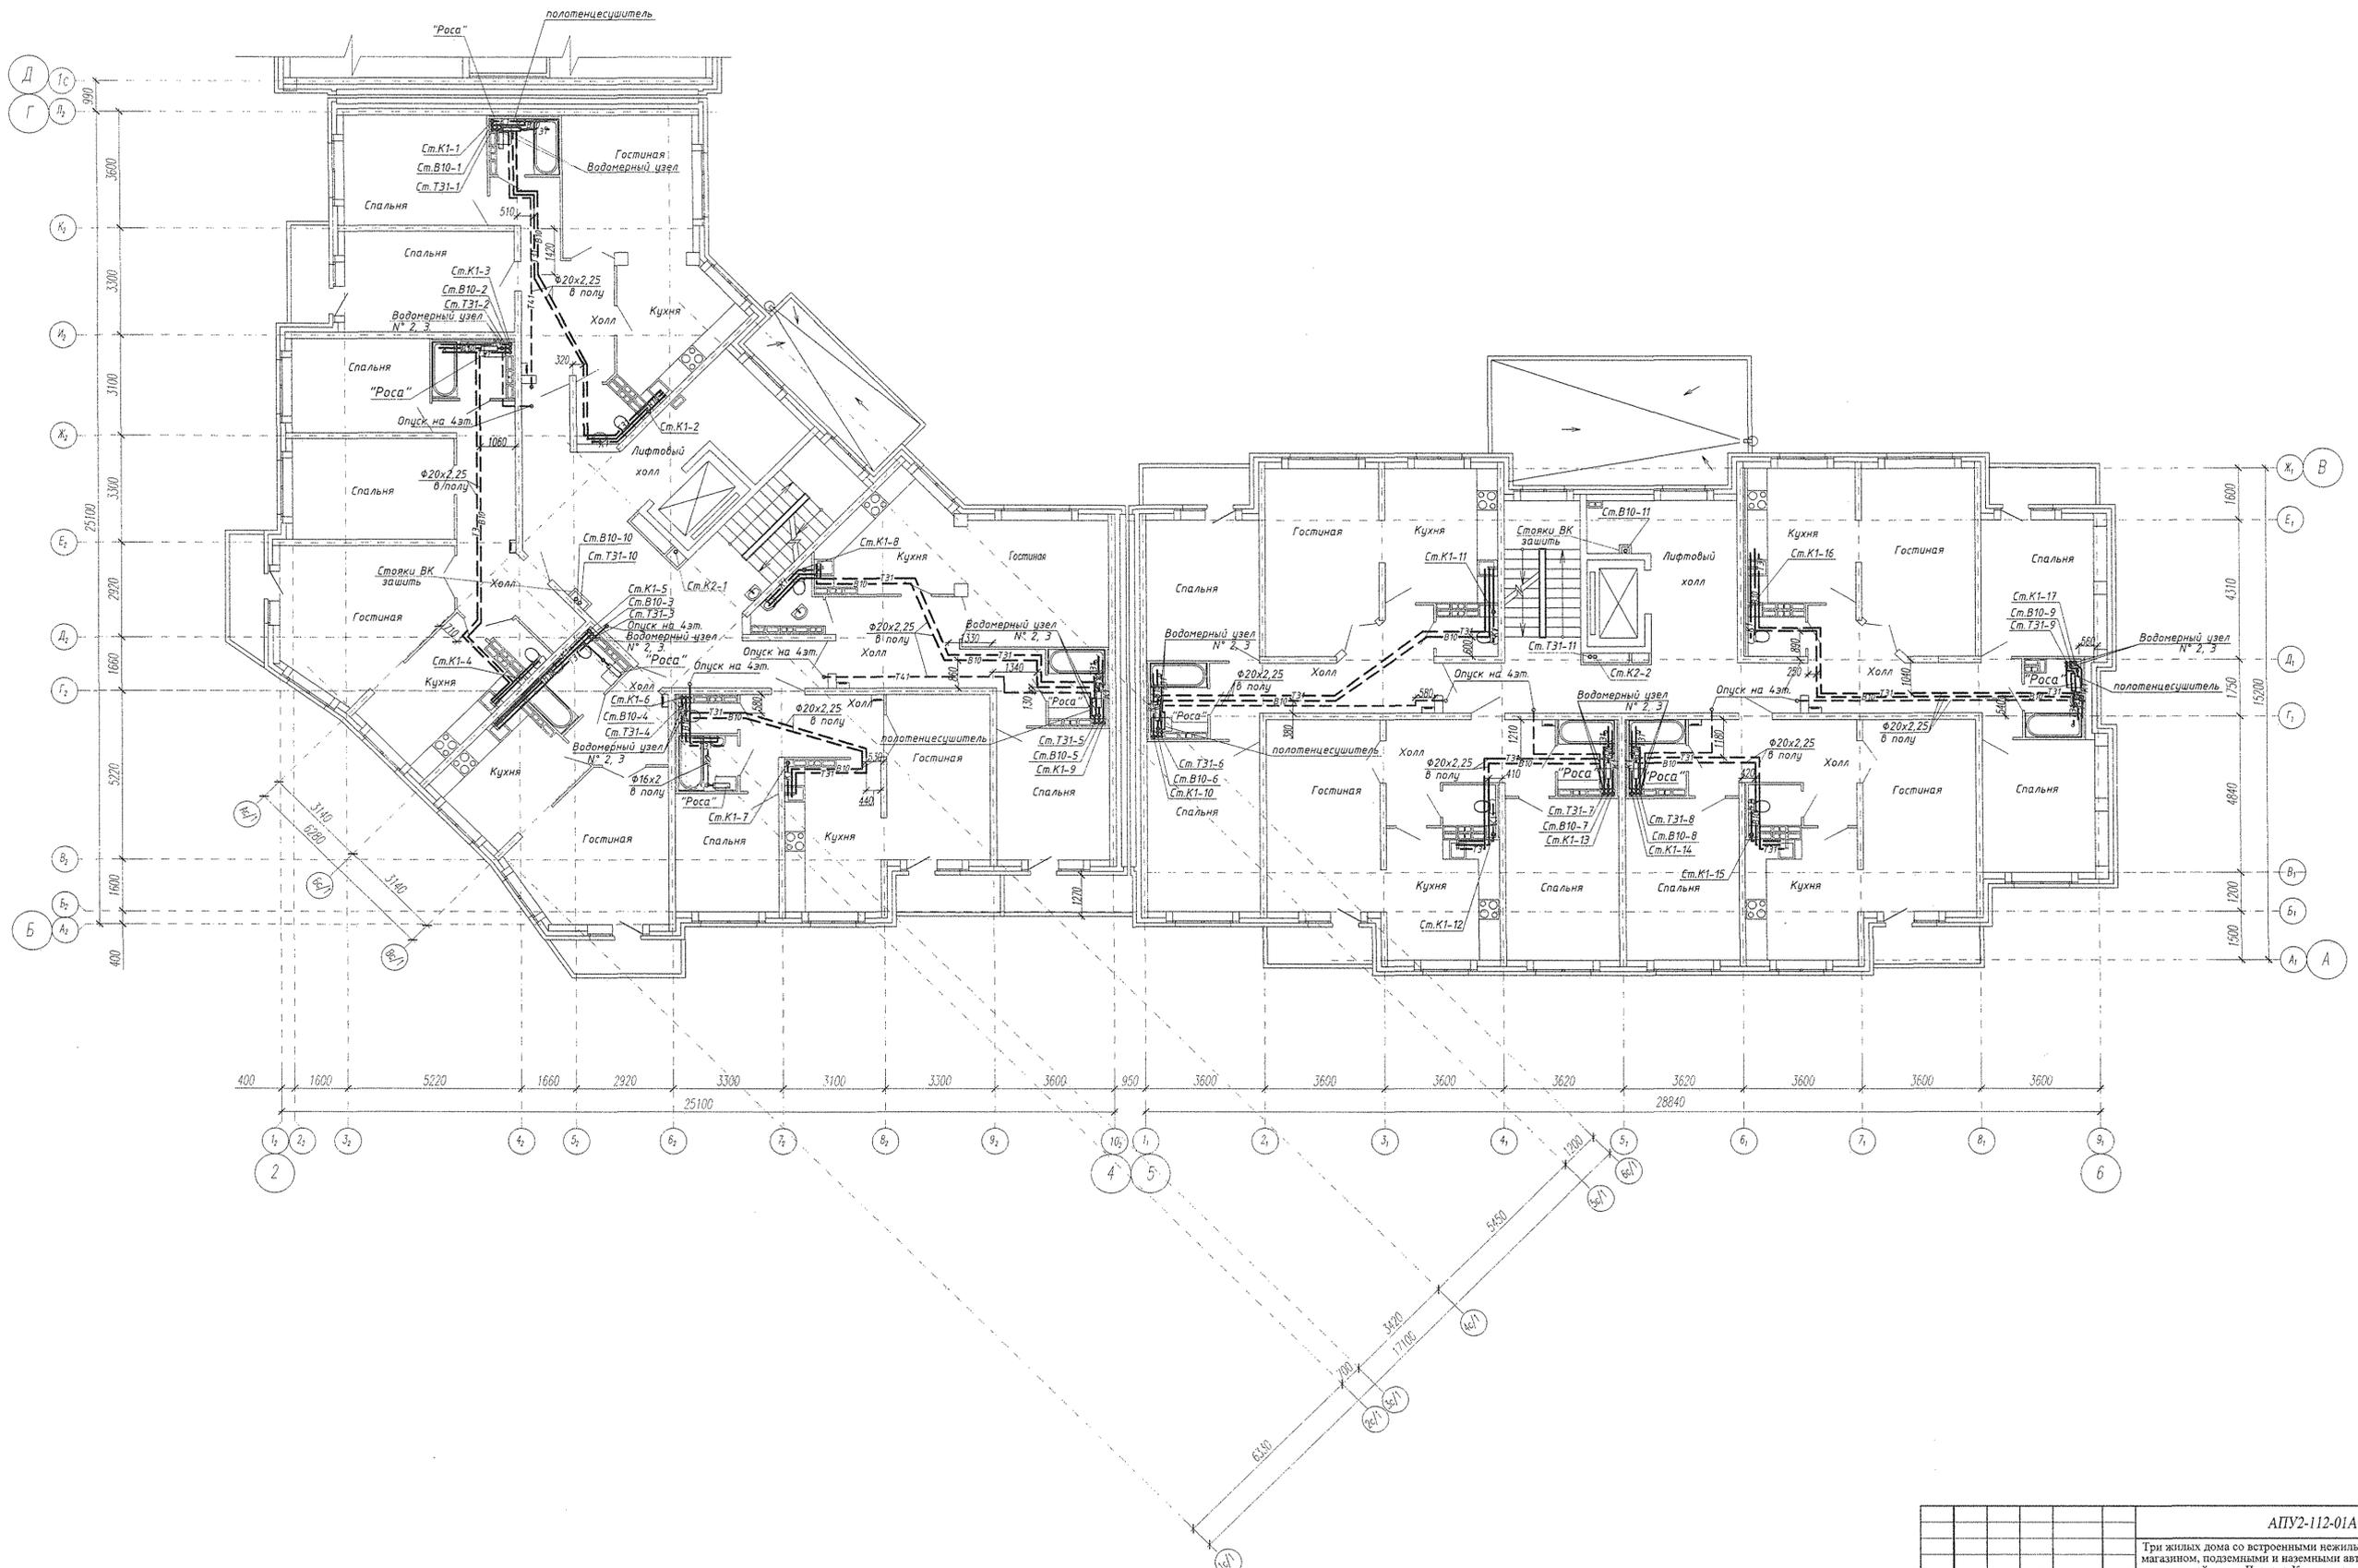


Инв.№ подл. Подпись и дата Взам.инв.№

АПУ2-112-01А-01-ВК					
Три жилых дома со встроенными нежилыми помещениями на 1 этажах, магазином, подземными и наземными автопарковками, трансформаторной подстанцией по ул. Чакалова-Краснолесья в Ленинском районе г.Екатеринбурга					
Изм.	Кол.уч.	Лист	Наим.	Подпись	Дата
			Жилой дом №1А 1 пусковой комплекс	Стадия	Лист
				Р	7
Гл.спец.	Пырова				11.11
Н.контр.	Пырова				11.11
Проверил	Пырова				11.11
Разраб.	Трофимова				11.11
Жилой дом №1А 1 пусковой комплекс					
План 5 этажа. Системы В10, Т31, К1, К2.					
ЗАО "Корпорация "Атомстройкомплекс"					
Формат А1					

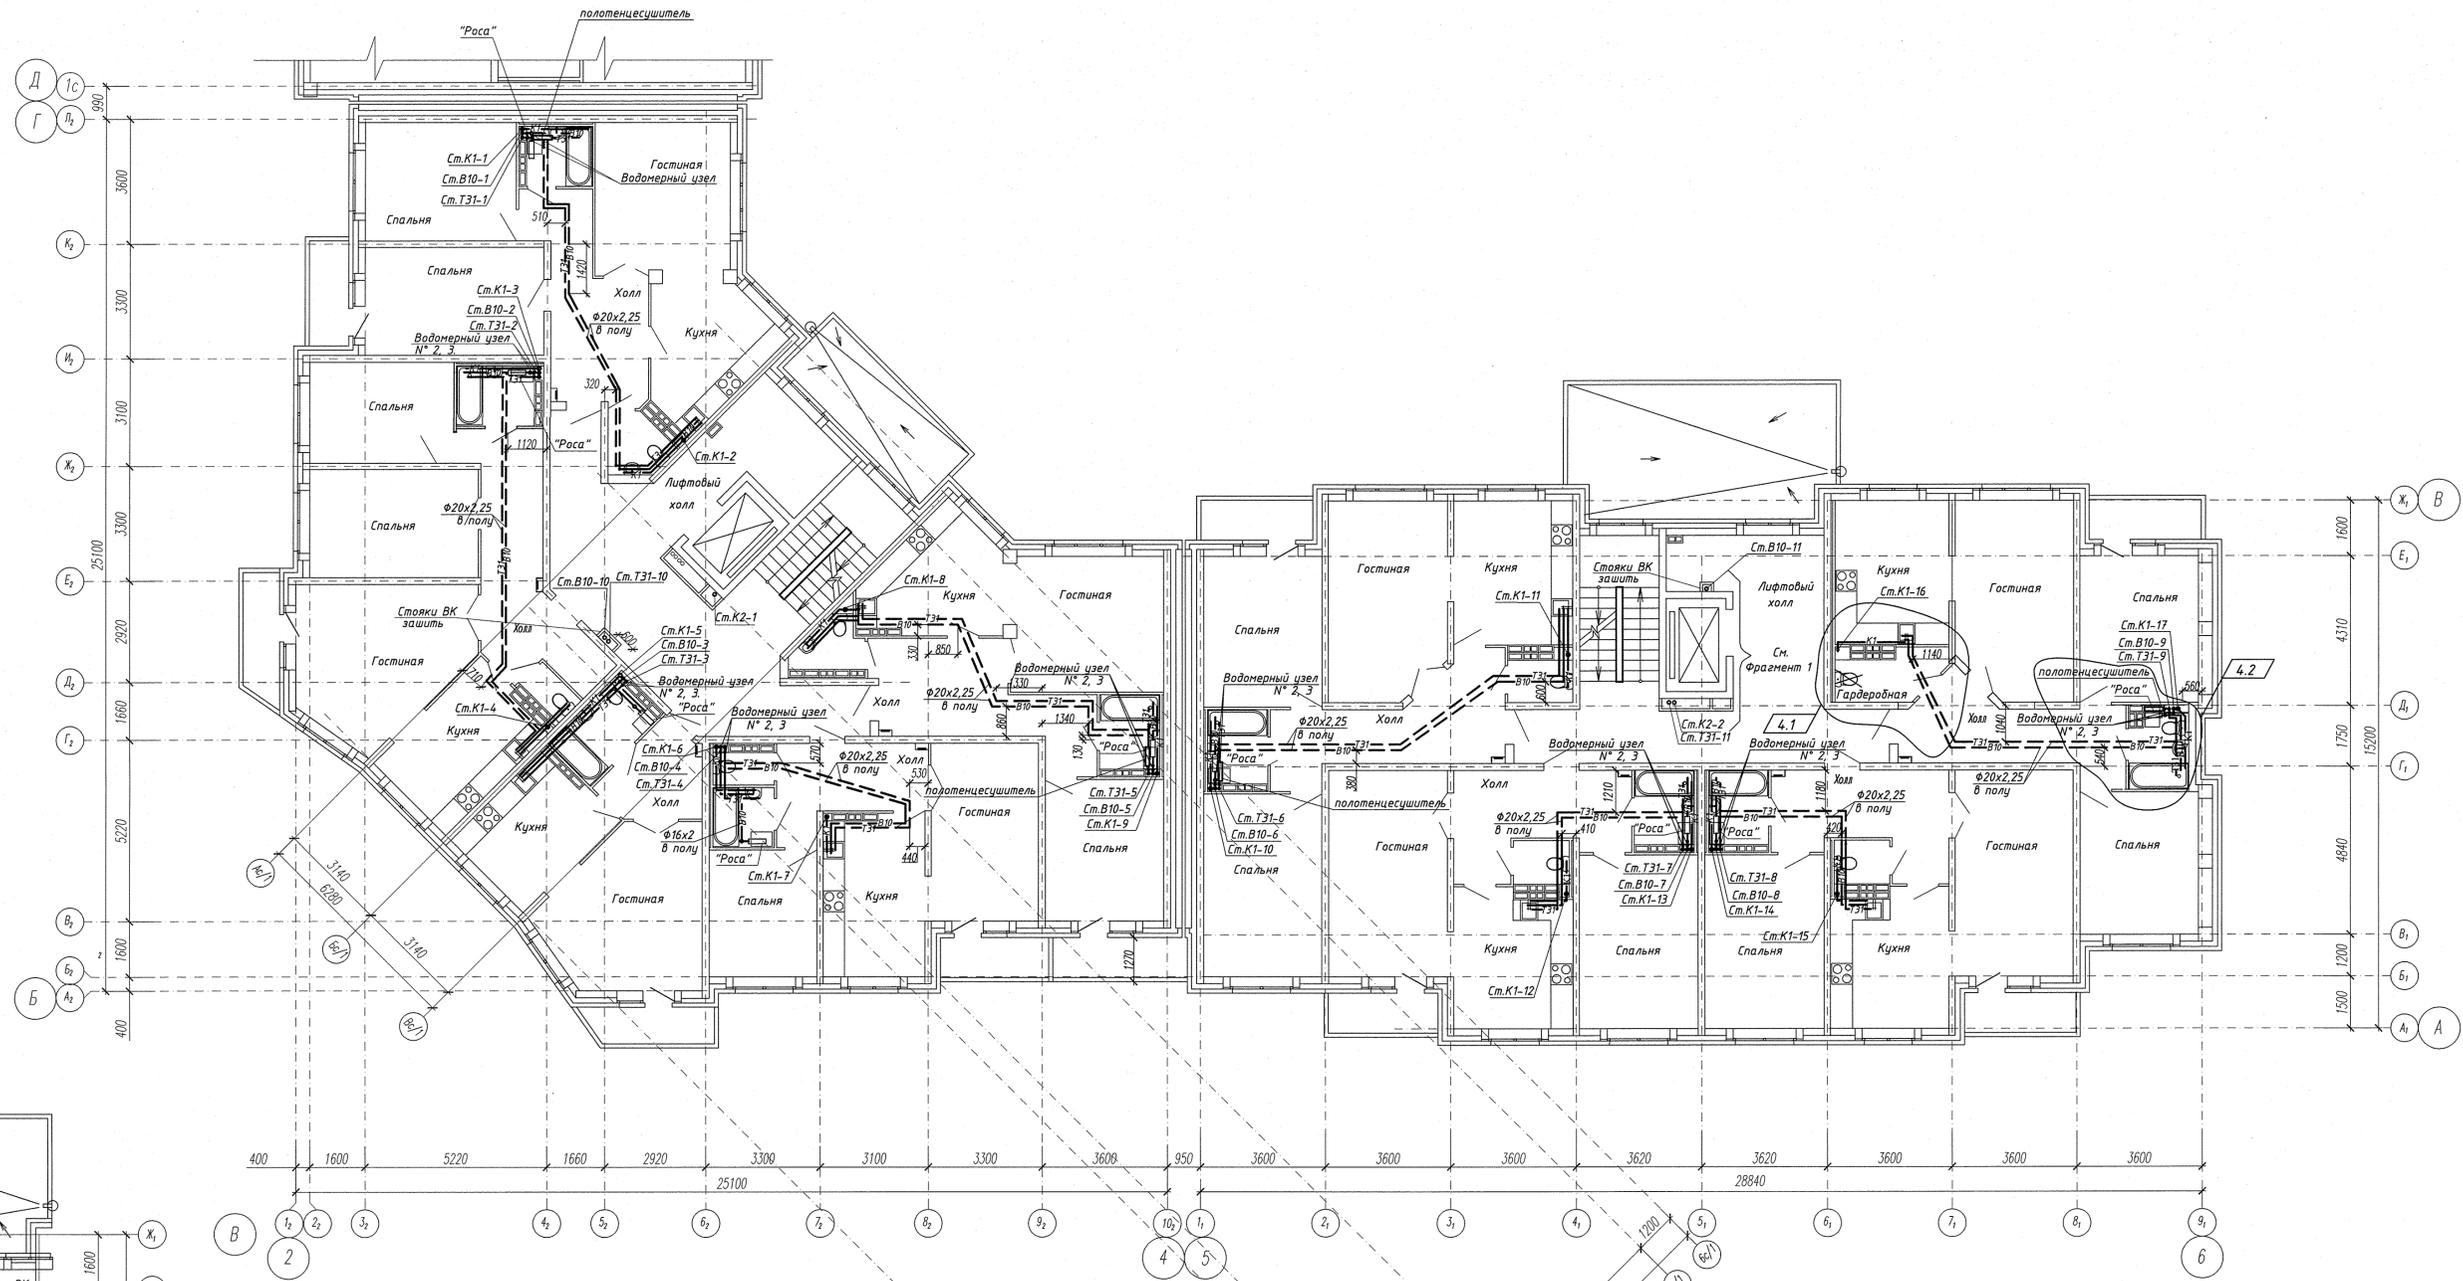

Фрагмент 1

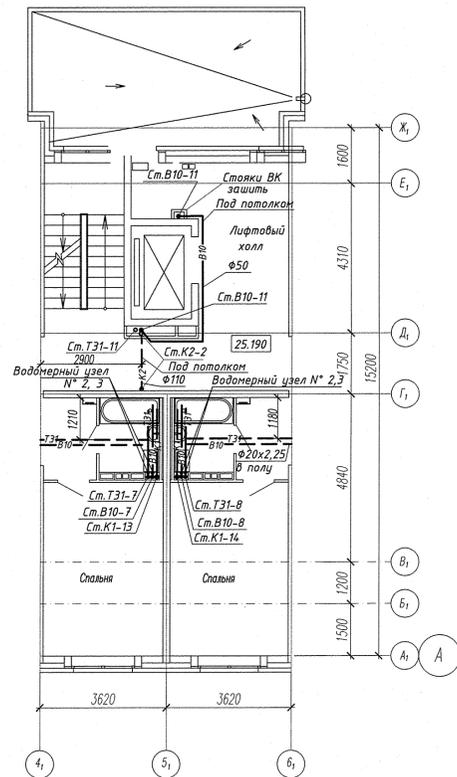

Инв.№ подл. Подпись и дата Владелец

АПУ2-112-01А-01-ВК							
4	2	-	550-12	10.12	Три жилых дома со встроенными нежилыми помещениями на 1 этажах, магазином, подземными и наземными автопарковками, трансформаторной подстанцией по ул. Чкалова-Краснолесья в Ленинском районе г. Екатеринбург		
Изм.	Колуч.	Лист	№Лок.	Подпись	Дата		
Жилой дом №1А 1 пусковой комплекс					Стадия	Лист	Листов
					Р	8	
Гл.спец.	Пырова	<i>[Signature]</i>		11.11			
Н.контр.	Пырова	<i>[Signature]</i>		11.11			
Проверил	Пырова	<i>[Signature]</i>		11.11	План 6-10 этажей. Системы В10, Т31, К1, К2. Фрагмент 1.		
Разраб.	Трофимова	<i>[Signature]</i>		11.11	Жилой дом №1А 1 пусковой комплекс ЗАО "Корпорация "Атомстройкомплекс"		
						Формат А1	



АПУ2-112-06-01-ВК, лист 3  
1 пусковой комплекс

