


ЭКСПЛИКАЦИЯ ПОМЕЩЕНИЙ

Номер помещения	Наименование	Площадь, м2	Кат. помещения
Помещения квартир			
1	Гостиная	86.15	
2	Спальня	59.56	
3	Кухня	64.77	
4	Прихожая	43.66	
5	Коридор	10.79	
6	Санузел	9.97	
7	Ванная	23.01	
8	Балкон	19.15	
	Итого	317.06	
Общедомовые помещения			
9	Тамбур	2.04	
10	Лифтовой холл	17.39	
11	Коридор	20.36	
12	Переходной балкон	5.25	
13	Тамбур	1.38	
14	Лестничная клетка	14.43	
	Итого	60.85	


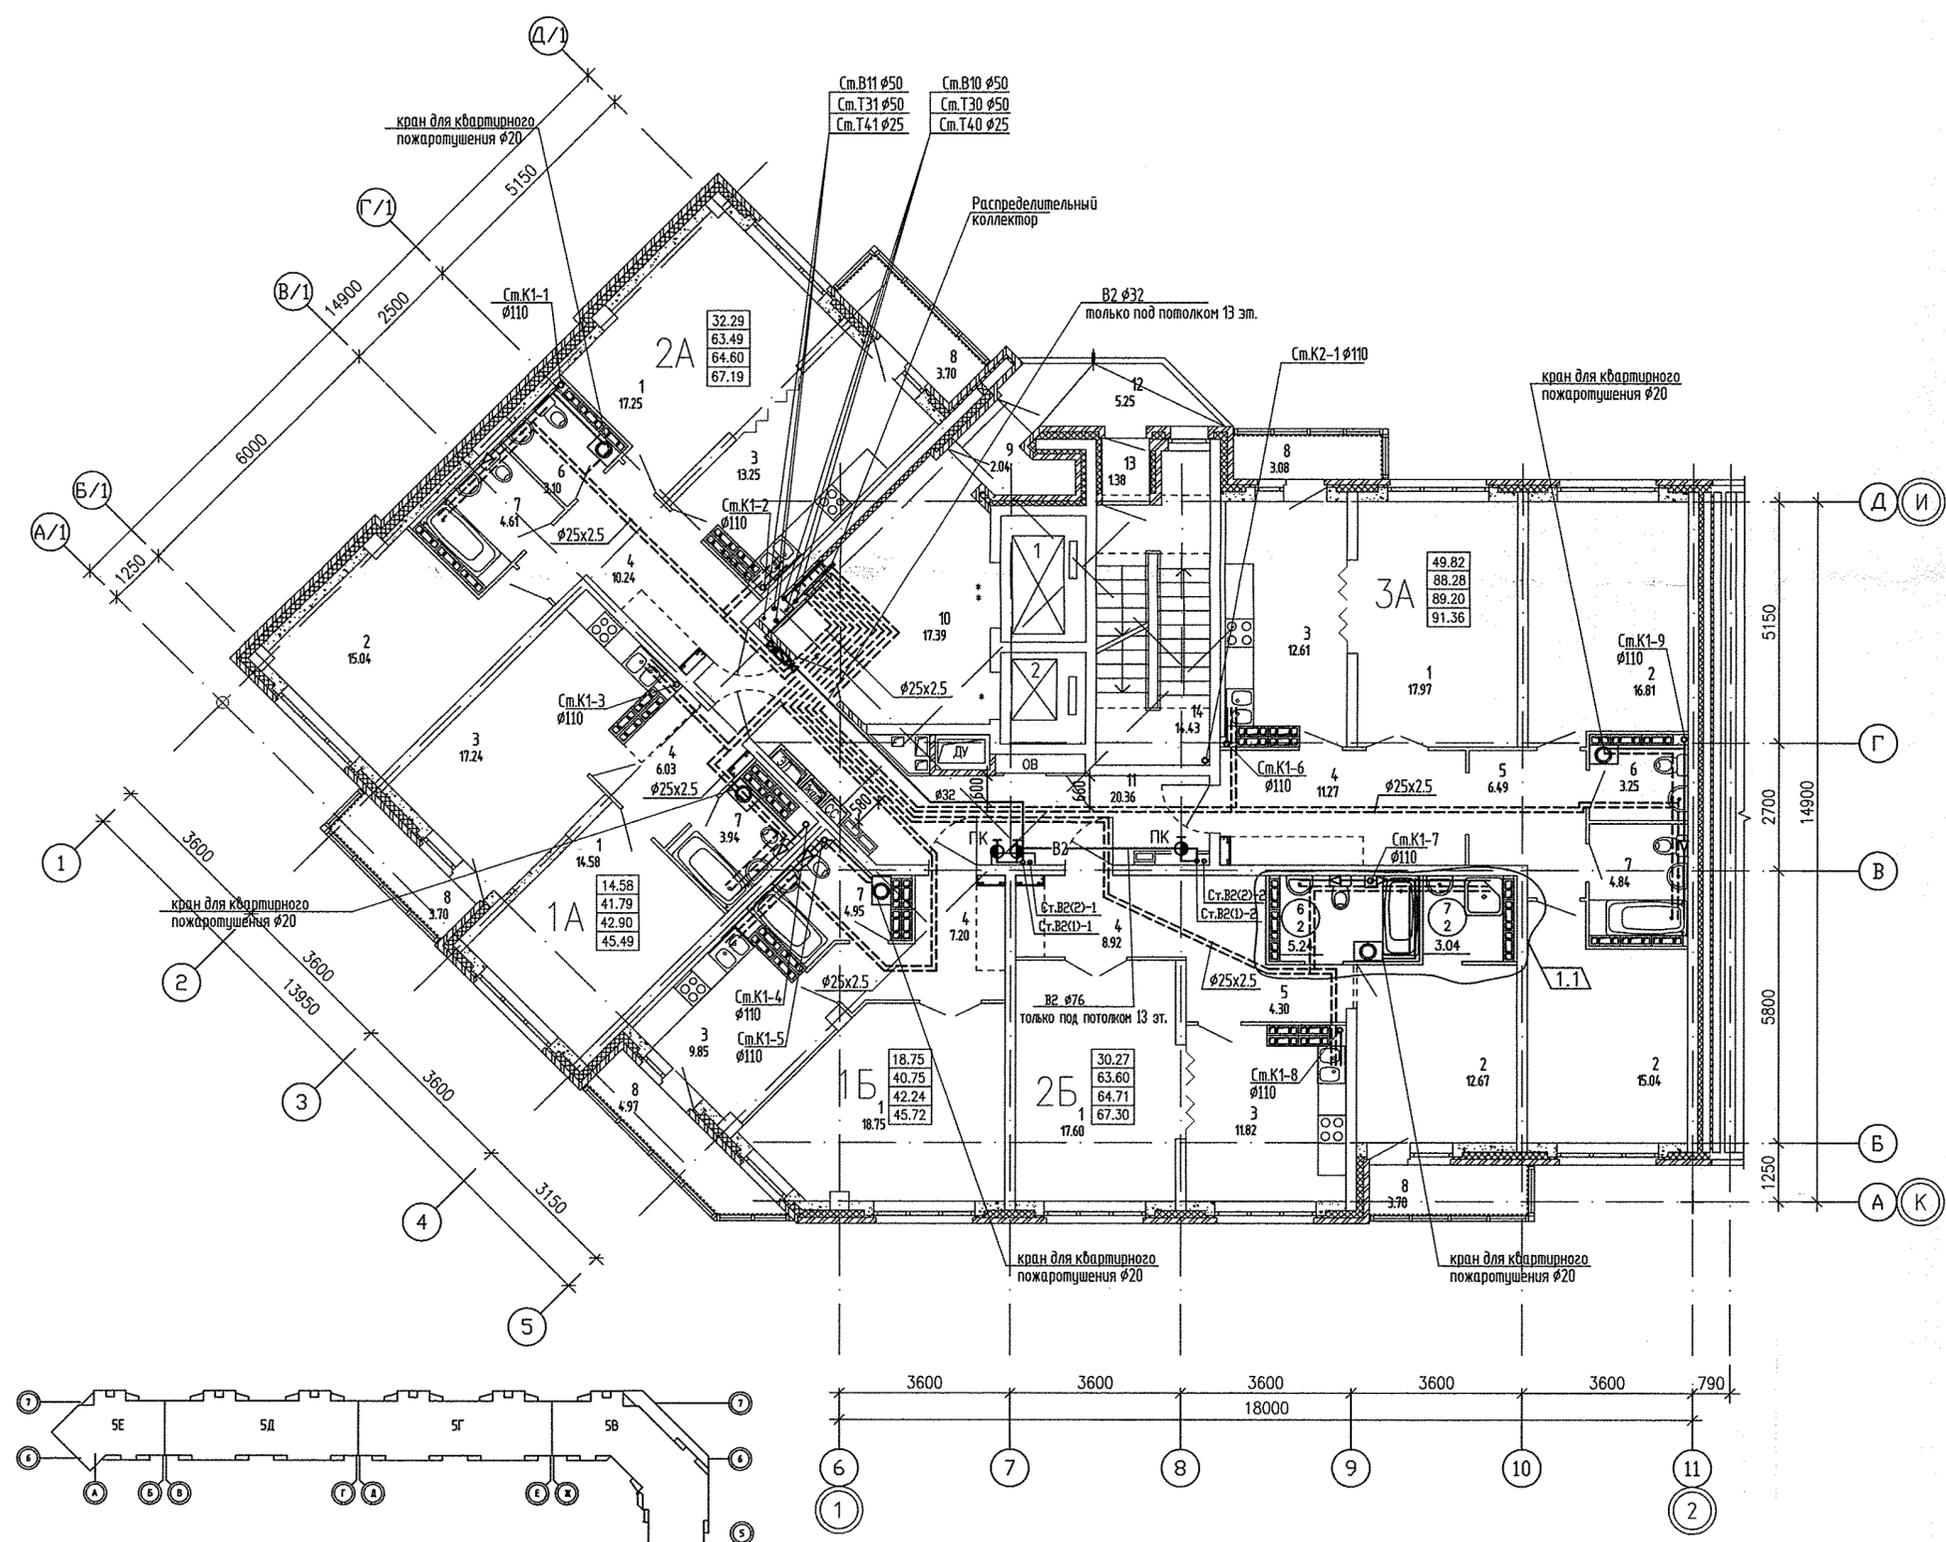


Согласовано	С.С.	Чижик
Согласовано	АР	Бушуба
	ОВ	Пашаева
	И/Э	Смирнова
Инв. № подл.	Взам. инв. №	Подп. и дата

АПУ.007-05А-ВК			
1	1	143-13	08.13
Изм.	Кол.уч.	Лист	Дата
		№ док.	Подпись
ГАП	Гаранин		06.13
Глав. спец. ВК	Решетникова		06.13
Проверил	Решетникова		06.13
Разработал	Жукова		06.13
Жилой микрорайон в квартале улиц Чкалова-Академика Вонсовского-Амундсена-Краснолесья в Ленинском районе г.Екатеринбурга III очередь строительства. Жилой дом со встроенными помещениями, трансформаторной подстанцией и подземными парковками			
Пусковой комплекс 1 18-этажная блок-секция 5А			
Статья	Лист	Листов	
Р	4		
План 2-13 этажей			
ЗАО КОРПОРАЦИЯ АТОМСТРОЙКОМПЛЕКС			

ЭКСПЛИКАЦИЯ ПОМЕЩЕНИЙ

Номер помещения	Наименование	Площадь, м2	Кат. помещения
Помещения квартир			
1	Гостиная	86.15	
2	Спальня	59.56	
3	Кухня	64.77	
4	Прихожая	43.66	
5	Коридор	10.79	
6	Санузел	9.97	
7	Ванная	23.01	
8	Балкон	19.15	
Итого		317.06	
Общедомовые помещения			
9	Тамбур	2.04	
10	Лифтовой холл	17.39	
11	Коридор	20.36	
12	Переходной балкон	5.25	
13	Тамбур	1.38	
14	Лестничная клетка	14.43	
Итого		60.85	

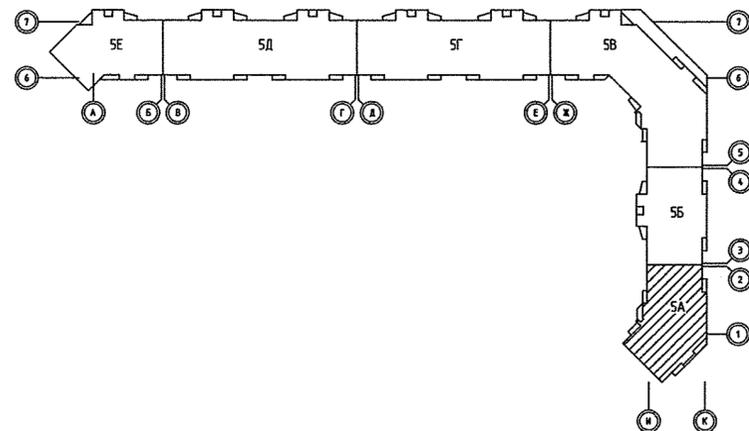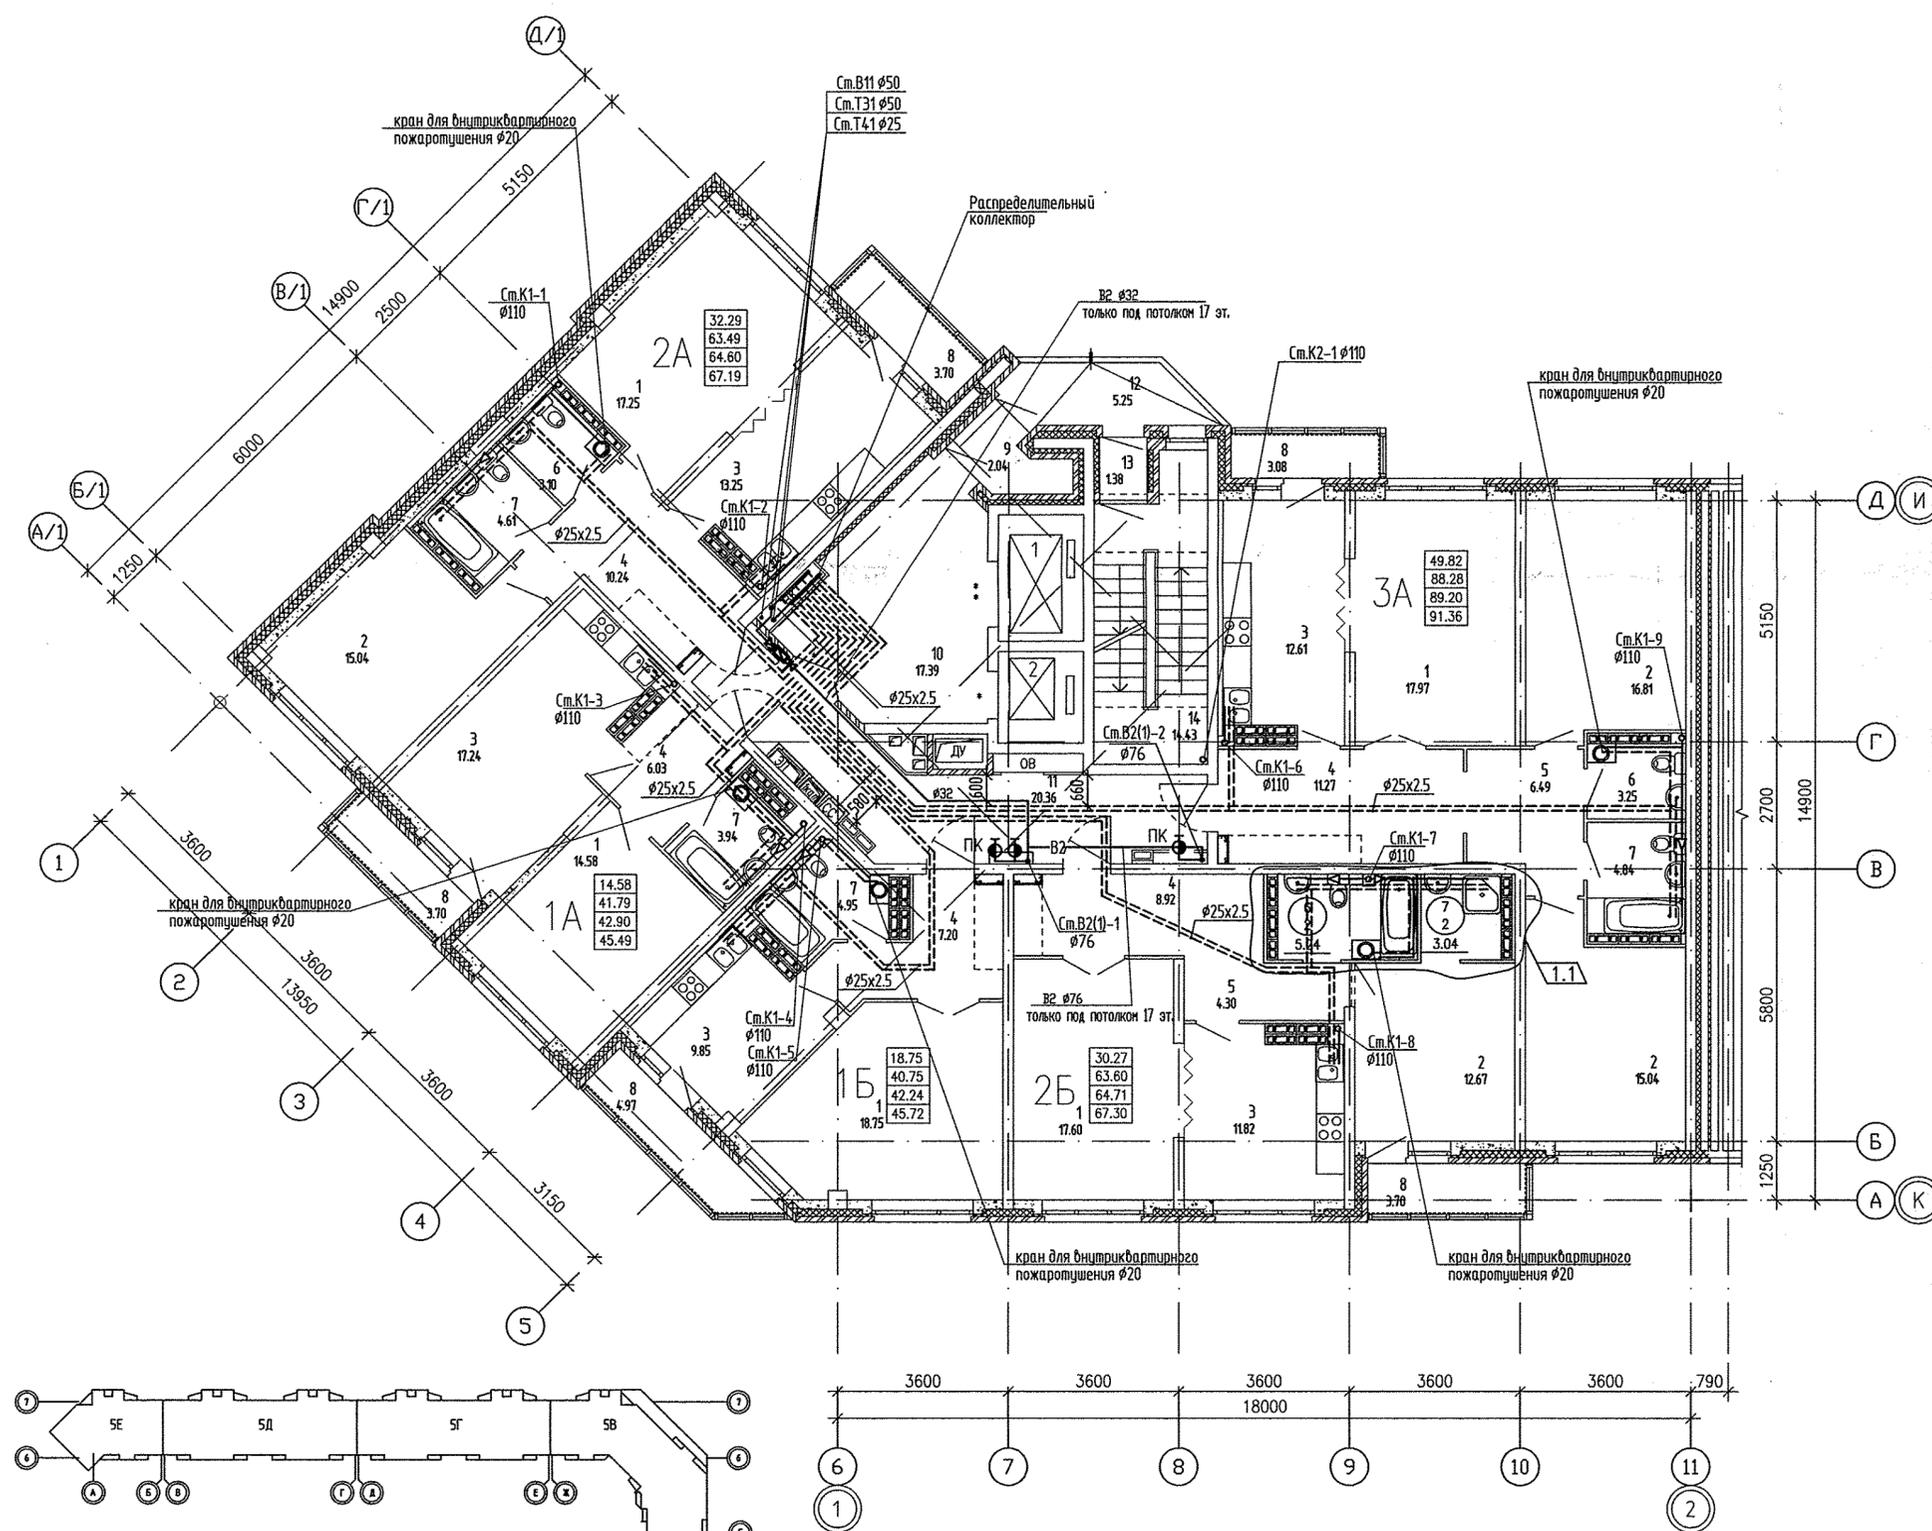

Согласовано	С.С.	Чижик
Согласовано	АР	Бушуба
	ОВ	Пашаева
	Э/Л	Смирнова
Инв. № подл.		
Подп. и дата		
Взам. инв. №		

АПУ.007-05А-ВК						
1	1	143-13	Решетникова	08.13		
Изм.	Кол.уч.	Лист	№ док.	Подпись	Дата	
Жилой микрорайон в квартале улиц Чкалова-Академика Вансовского-Амундсена-Краснолесья в Ленинском районе г.Екатеринбурга III очередь строительства. Жилой дом со встроенными помещениями, трансформаторной подстанцией и подземными парковками						
Пусковой комплекс 1				Стадия	Лист	Листов
18-этажная блок-секция 5А				Р	5	
ГАП	Гаранин			06.13		
ГКП	Решетникова			06.13		
Проверил	Решетникова			06.13		
Разработал	Жукова			06.13		
План 14-17 этажей						