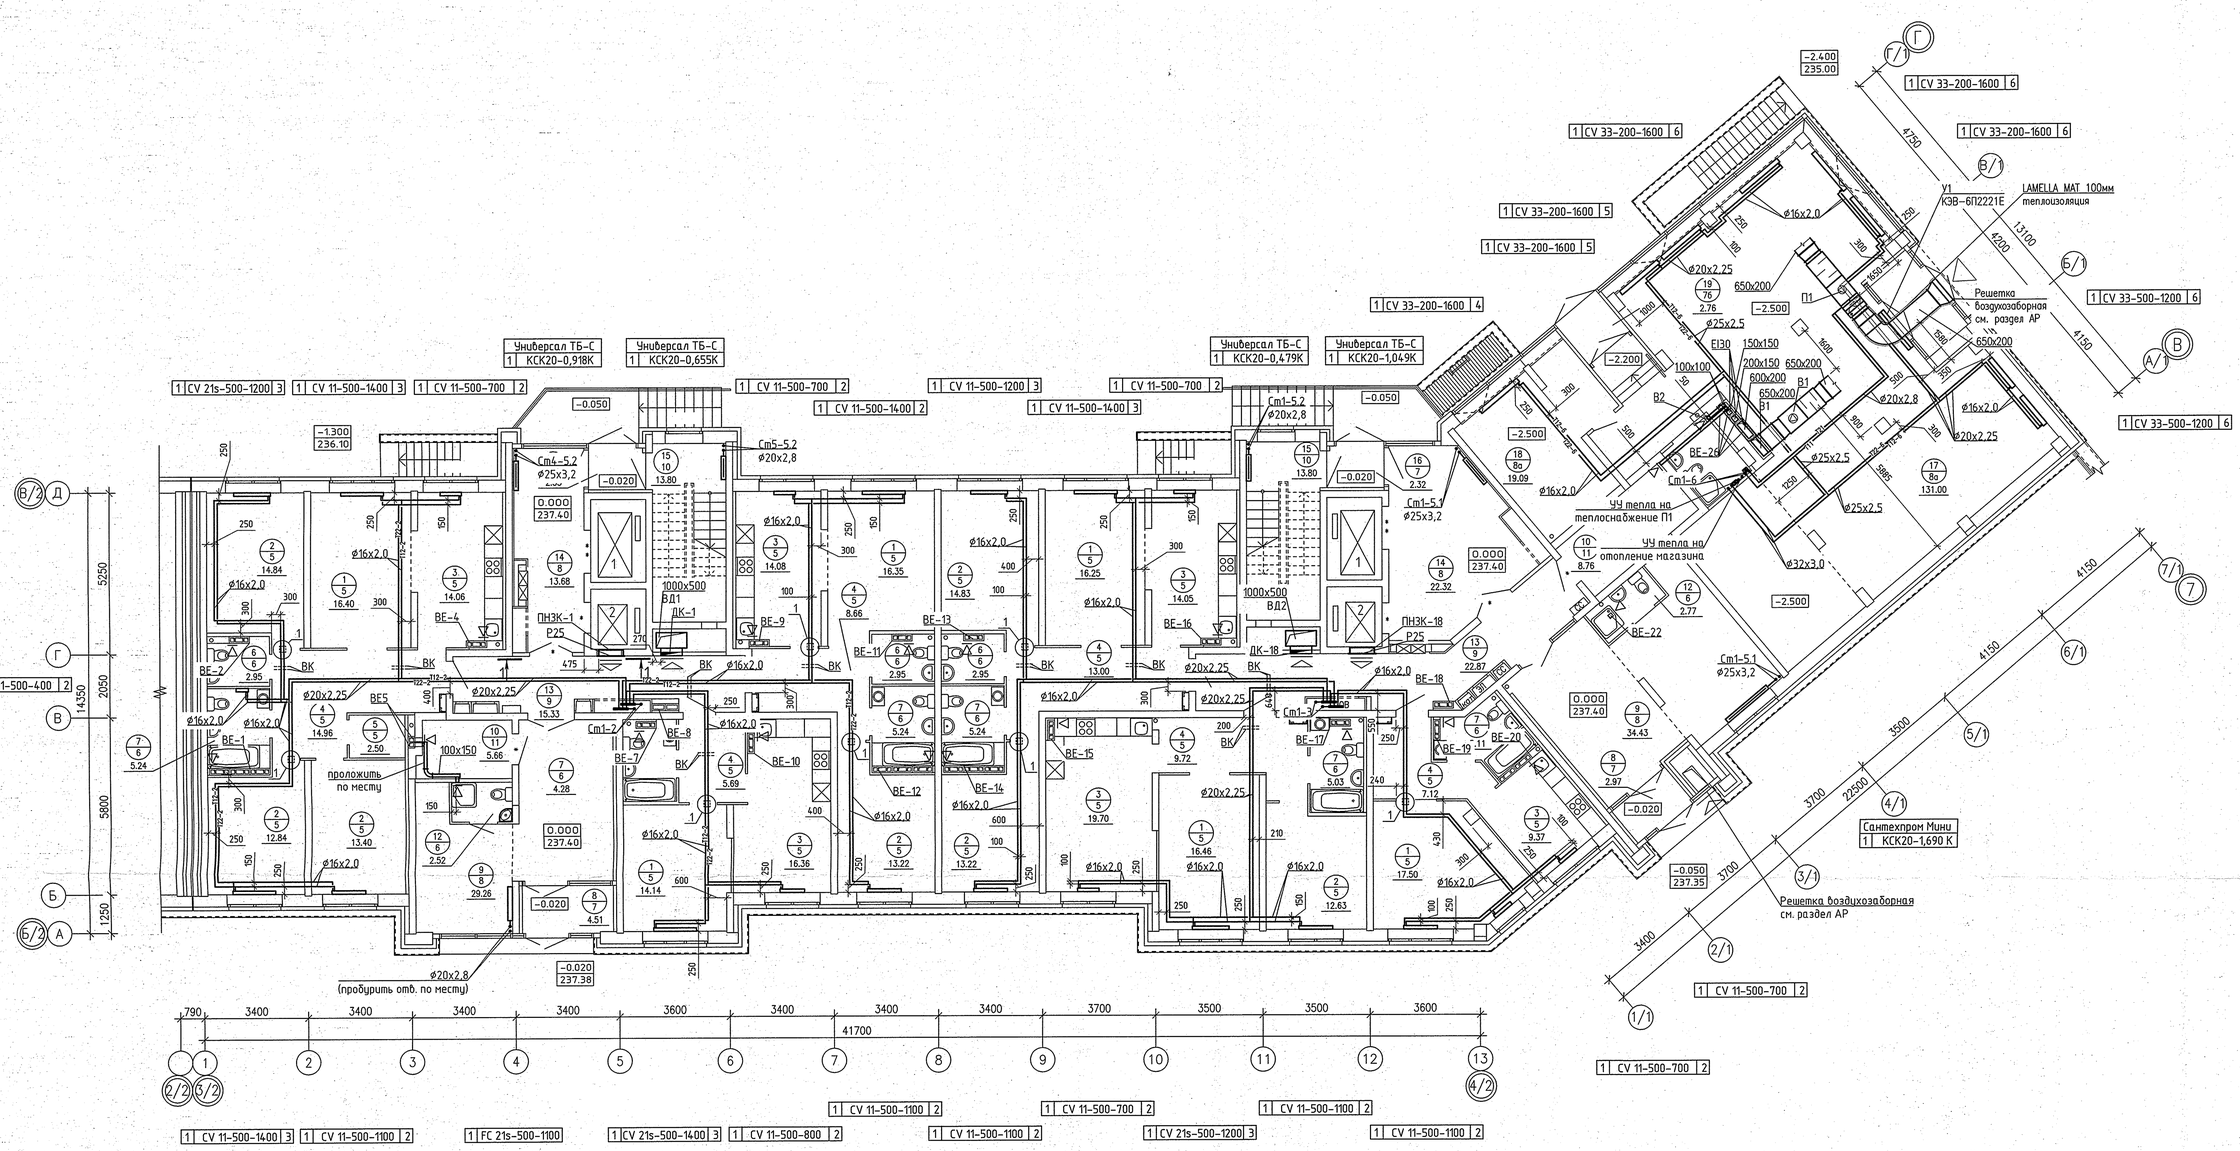

ЭКСПЛИКАЦИЯ ПОМЕЩЕНИЙ (начало)

ЭКСПЛИКАЦИЯ ПОМЕЩЕНИЙ (продолжение)

Номер помещения	Наименование	Площадь, м2	Кат. помещения
	ПОМЕЩЕНИЯ КВАРТИР		
1	Гостиная	97.10	
2	Спальня	94.98	
3	Кухня	87.62	
4	Прихожая	59.15	
5	Встроенный шкаф	2.50	
6	Сан.узел	8.85	
7	Ванная	30.14	
	итого	380.34	
	ОБЩЕДОМОВЫЕ ПОМЕЩЕНИЯ		
8	Тамбур	7.48	
9	Холл	63.69	
10	Электрощитовая	14.42	Д
11			
12	Сан.узел с мойкой уборочного инвентаря	5.29	
13	Коридор	38.20	
14	Лифтовой холл	36.00	
15	Лестничная клетка	27.60	
16	Тамбур	4.67	
	итого	197.35	
	ВЫСТАВОЧНЫЙ САЛОН-МАГАЗИН N7		
17	Выставочный зал	131.00	
18	Помещение администрации	19.09	
19	Тамбур	2.76	
20	Сан.узел	4.40	
21	Тамбур	5.25	
	Всего помещений выставочного салона N7	162.50	
	Общая площадь выставочного салона N7	168.60	

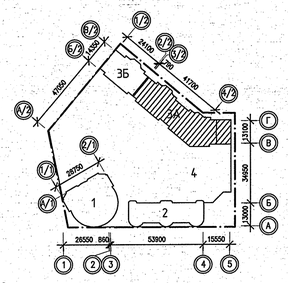

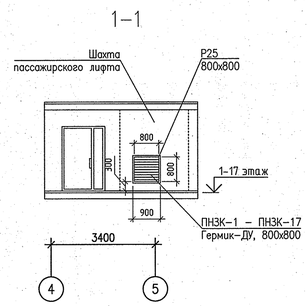

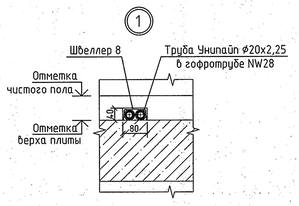

Примечание:

1. Для решеток, не указанных на плане, принять решетку регулируемую 150x200
2. Все подводки к приборам отопления "Purmo" выполнить трубой металлопластиковой "Унипайп" диаметром 16x2,0 мм
3. Узлы пересечения трубопроводов ОВ при поворотах и ответвлениях, а также с трубами ВК см. на л. 20, 21.

Изм.	Кол.уч.	Лист	N док.	Подпись	Дата
2	–	Зам.	328-16		02.2017
1	–	Зам.	328-16		02.2017

АПУ.026-03А-ОВ

Застройка по ул.Просторной – Павлодарской в Чкаловском районе г. Екатеринбурга (участок N1). Жилые дома со встроенно-пристроенными помещениями общественного назначения, трансформаторной подстанцией и подземной автостоянкой.

Разработал	Ветлугина	02.2017
Проверил	Пашаева	02.2017
Гл. спец.	Пашаева	02.2017

Пусковой комплекс 2
18-этажная блок-секция 3А

План 1 этажа

Стадия	Лист	Листов
Р	3	22

ЗАО КОРПОРАЦИЯ АТОМСТРОЙКОМПЛЕКС

Формат А1

СОГЛАСОВАНО
СС Бородина
СОГЛАСОВАНО
АР Бызеева
ВК Решетникова
ЗЛ Бодрова

Взам. инв.N
Подпись и дата
Инв.N подл.

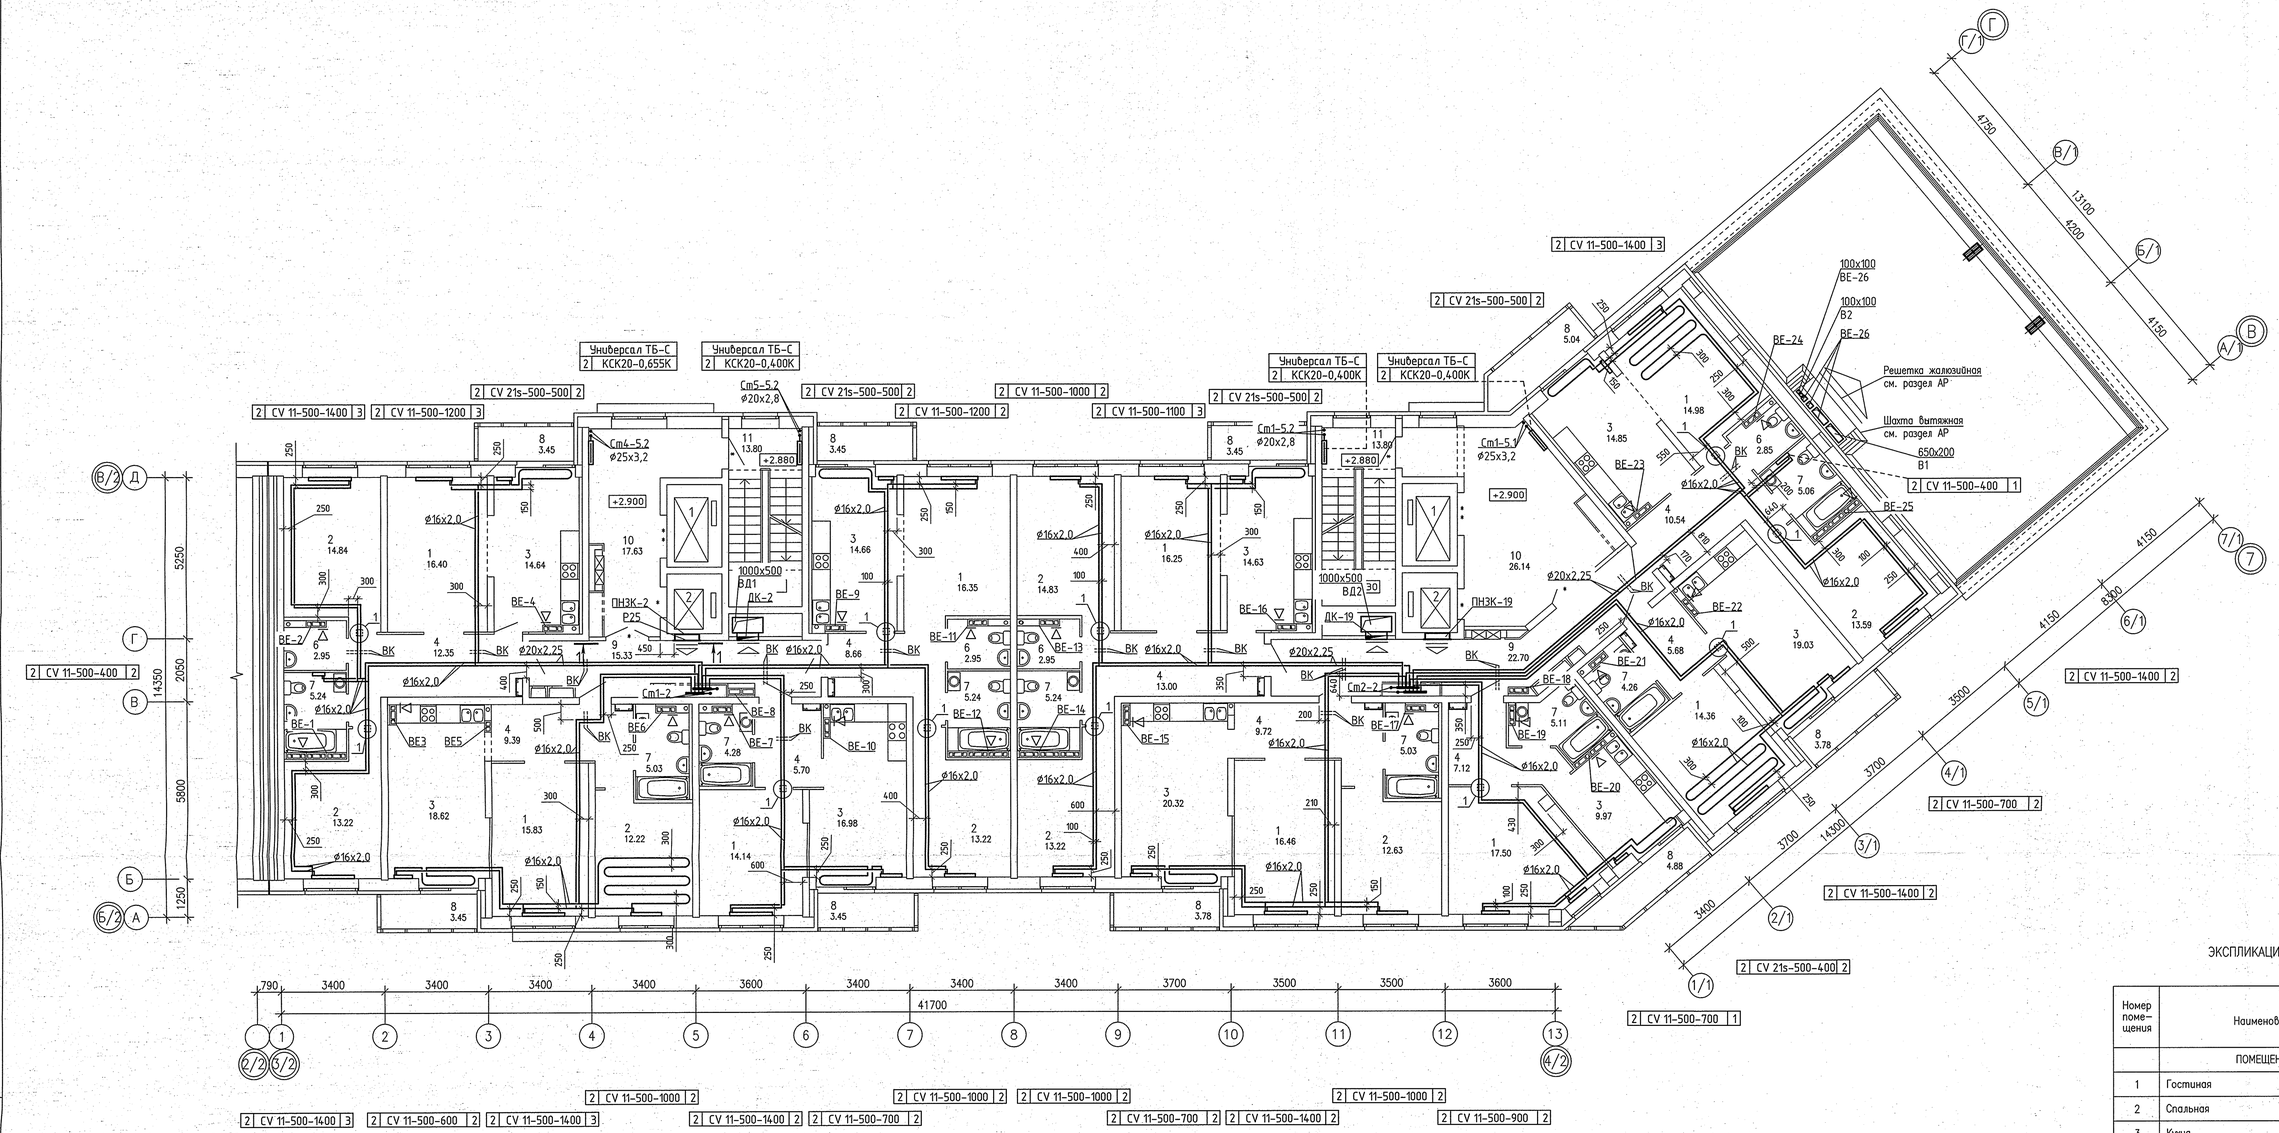

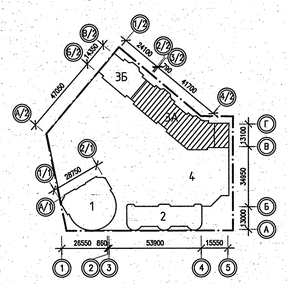

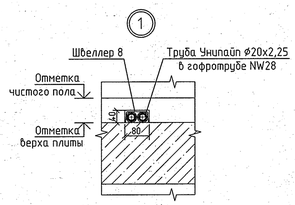

ЭКСПЛИКАЦИЯ ПОМЕЩЕНИЙ

Номер помещения	Наименование	Площадь, м2	Кат. помещения
	ПОМЕЩЕНИЯ КВАРТИР		
1	Гостиная	142.27	
2	Спальная	107.77	
3	Кухня	143.70	
4	Прихожая	82.16	
5			
6	Сан.узел	11.70	
7	Ванная	44.49	
8	Балкон	34.73	
	итого	566.82	
	ОБЩЕДОМОВЫЕ ПОМЕЩЕНИЯ		
9	Коридор	38.13	
10	Лифтовой холл	43.77	
11	Лестничная клетка	27.60	
	итого	109.50	

Примечание:

1. Для решеток, не указанных на плане, принять решетку регулируемую 150x200
2. Все подводки к приборам отопления "Purmo" выполнить трубой металлопластиковой "Унипайп" диаметром 16x2,0 мм
3. Узлы пересечения трубопроводов ОВ при поворотах и ответвлениях, а также с трубами ВК см. на л. 20, 21.

Изм.	Кол.уч.	Лист	N док.	Подпись	Дата
2	–	Зам.	328-16		02.2017
Разработал		Ветлугина			02.2017
Проверил		Пашаева			02.2017
Гл. спец.		Пашаева			02.2017

АПУ.026-03А-ОВ

Застройка по ул.Просторной – Паблодарской в Чкаловском районе г. Екатеринбурга (участок N1). Жилые дома со встроенно-пристроенными помещениями общественного назначения, трансформаторной подстанцией и подземной автостоянкой.

Пусковой комплекс 2
18-этажная блок-секция 3А

План 2 этажа

Стадия	Лист	Листов
Р	4	22

ЗАО КОРПОРАЦИЯ АТОМСТРОЙКОМПЛЕКС

АР	Бажева	
ВК	Решетникова	
ЭЛ	Бодрова	
СС	Володина	

Взам. инв.N | Подпись и дата | Инв.N подл.

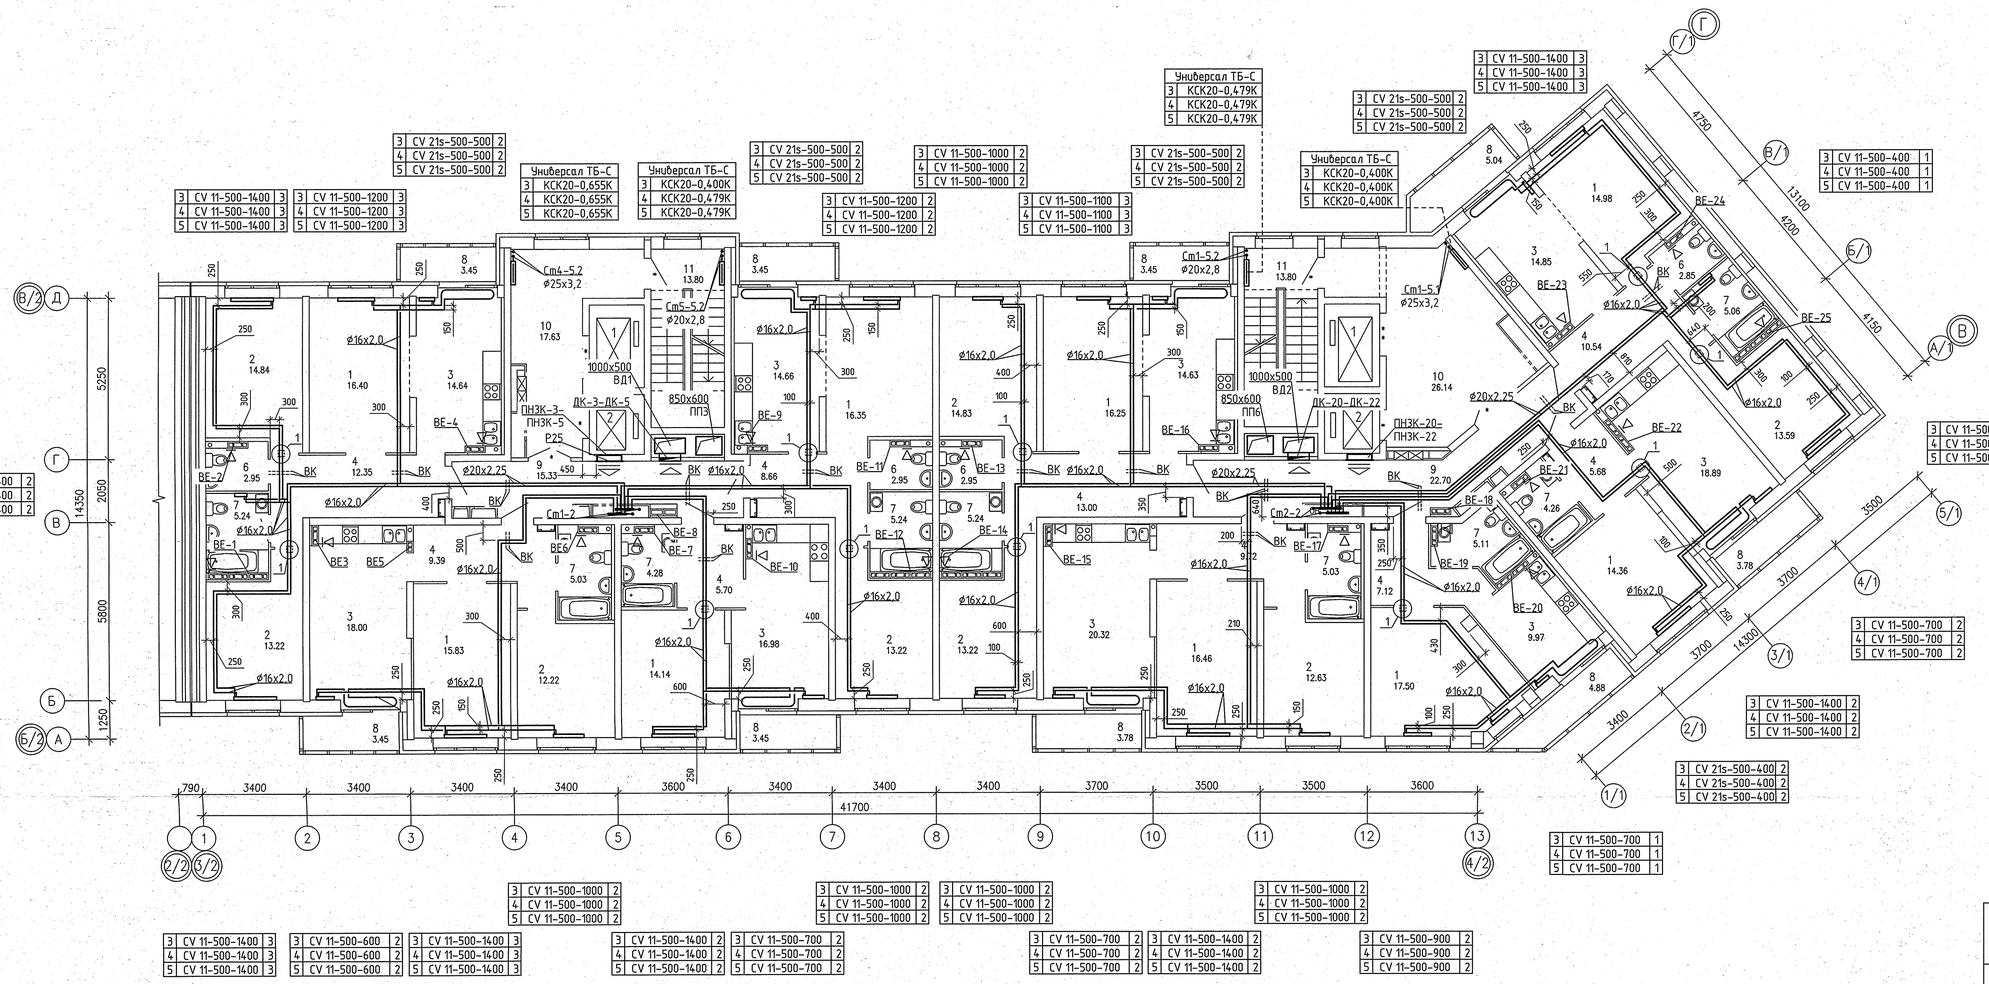

Фрагмент 4 этажа

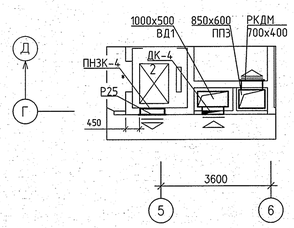

Фрагмент 4 этажа

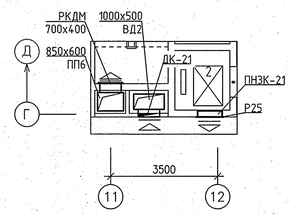

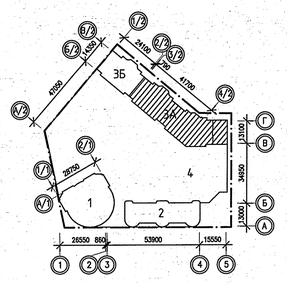

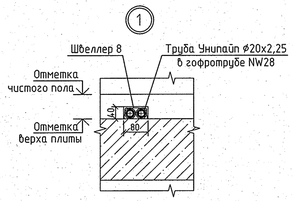

ЭКСПЛИКАЦИЯ ПОМЕЩЕНИЙ

Номер помещения	Наименование	Площадь, м2	Кат. помещения
	ПОМЕЩЕНИЯ КВАРТИР		
1	Гостиная	142.27	
2	Спальная	107.77	
3	Кухня	143.70	
4	Прихожая	82.16	
5			
6	Санузел	11.70	
7	Ванная	44.49	
8	Балкон	34.73	
	итого	566.82	
	ОБЩЕДОМОВЫЕ ПОМЕЩЕНИЯ		
9	Коридор	38.13	
10	Лифтовой холл	43.77	
11	Лестничная клетка	27.60	
	итого	109.50	

Примечание:

1. Для решеток, не указаннных на плане, принять решетку регулируемую 150х200
2. Все подводки к приборам отопления "Purmo" выполнить трубой металлопластиковой "Унипайп" диаметром 16х2,0 мм
3. Узлы пересечения трубопроводов ОВ при поворотах и ответвлениях, а также с трубами ВК см. на л. 20, 21.

2	—	Зам.	328-16		02.2017	
Изм.	Кол.уч.	Лист	N док.	Подпись	Дата	
Разработал		Ветлугина			02.2017	
Проверил		Пашаева			02.2017	
Гл. спец.		Пашаева			02.2017	

АПУ.026-03А-ОВ

Застройка по ул.Просторной – Павлодарской в Чкаловском районе г. Екатеринбурга (участок N1). Жилые дома со встроенно-пристроенными помещениями общественного назначения, трансформаторной подстанцией и подземной автостоянкой.

Пусковой комплекс 2
18-этажная блок-секция 3А

Стадия	Лист	Листов
Р	5	22

План 3-5 этажей

ЗАО КОРПОРАЦИЯ АТОМСТРОЙКОМПЛЕКС

Взам. инв.N	Подпись и дата	Инв.N подл.	
ГИП	Быкова		
ВК	Решетникова		
ЭЛ	Бодрова		
СС	Бородина		

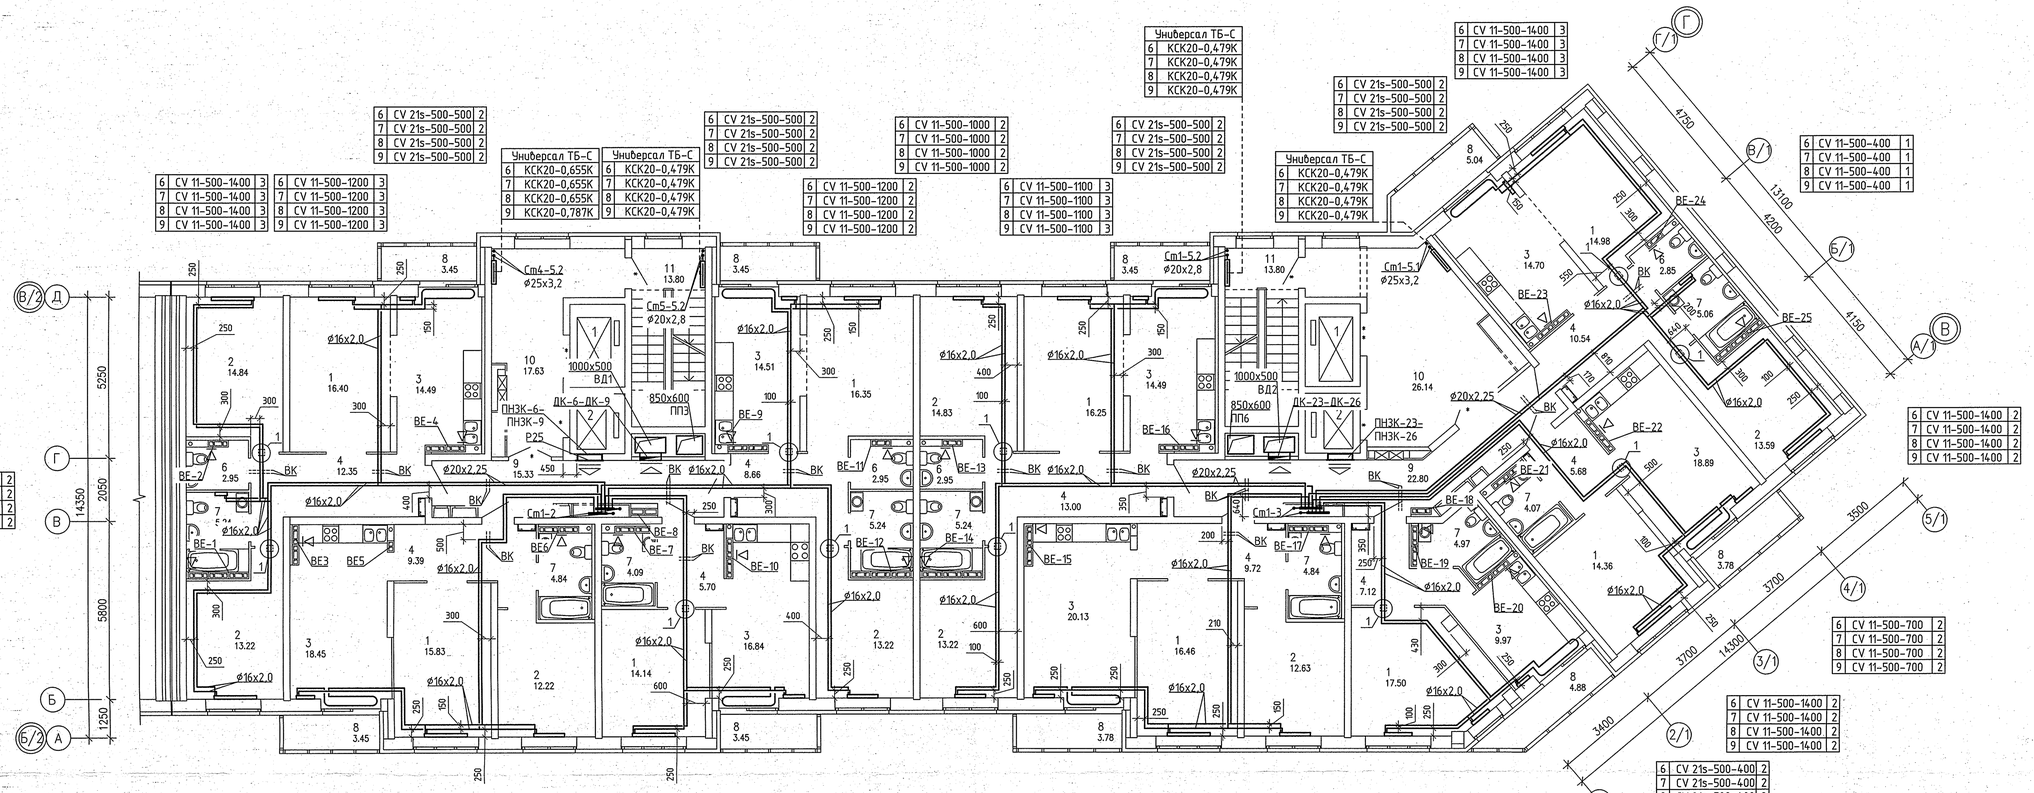

Фрагмент 7 этажа

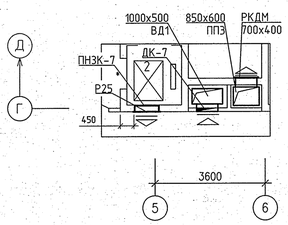

Фрагмент 7 этажа

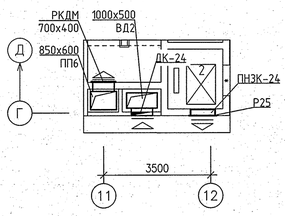

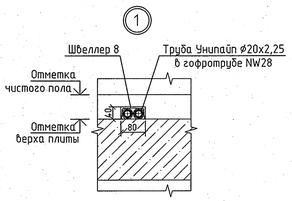

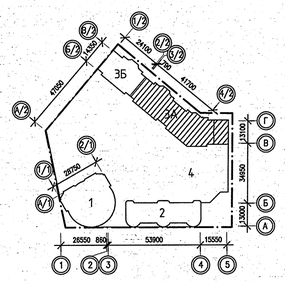

Фрагмент плана 9 этажа

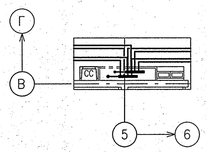

Фрагмент плана 9 этажа

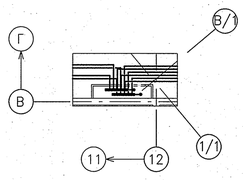

ЭКСПЛИКАЦИЯ ПОМЕЩЕНИЙ

Номер помещения	Наименование	Площадь, м2	Кат. помещения
	ПОМЕЩЕНИЯ КВАРТИР		
1	Гостиная	142.27	
2	Спальная	107.77	
3	Кухня	142.47	
4	Прихожая	82.16	
5			
6	Сан.узел	11.70	
7	Ванная	43.59	
8	Балкон	34.73	
	итого	564.69	
	ОБЩЕДОМОВЫЕ ПОМЕЩЕНИЯ		
9	Коридор	38.13	
10	Лифтовой холл	43.77	
11	Лестничная клетка	27.60	
	итого	109.50	

Примечание:

1. Для решеток, не указанных на плане, принять решетку регулируемую 150х200
2. Все подводки к приборам отопления "Purmo" выполнить трубой металлопластиковой "Унипайп" диаметром 16х2,0 мм
3. Узлы пересечения трубопроводов ОВ при поворотах и ответвлениях, а также с трубами ВК см. на л. 20, 21.

Изм.	Кол.уч.	Лист	N док.	Подпись	Дата
2	–	Зам.	328-16		02.2017

АПУ.026–03А–ОВ

Застройка по ул.Просторной – Павлодарской в Чкаловском районе г. Екатеринбурга (участок N1). Жилые дома со встроенно-пристроенными помещениями общественного назначения, трансформаторной подстанцией и подземной автостоянкой.

Разработал	Ветлугина	02.2017
Проверил	Пашаева	02.2017
Гл. спец.	Пашаева	02.2017

Пусковой комплекс 2
18–этажная блок–секция 3А

Стадия	Лист	Листов
Р	6	22

План 6–9 этажей

ЗАО КОРПОРАЦИЯ АТОМСТРОЙКОМПЛЕКС

АР	Бычкова		
ВК	Решетникова		
ЭЛ	Бодрова		
СС	Бородина		

Взам. инв.N

Подпись и дата

Инв.N подл.

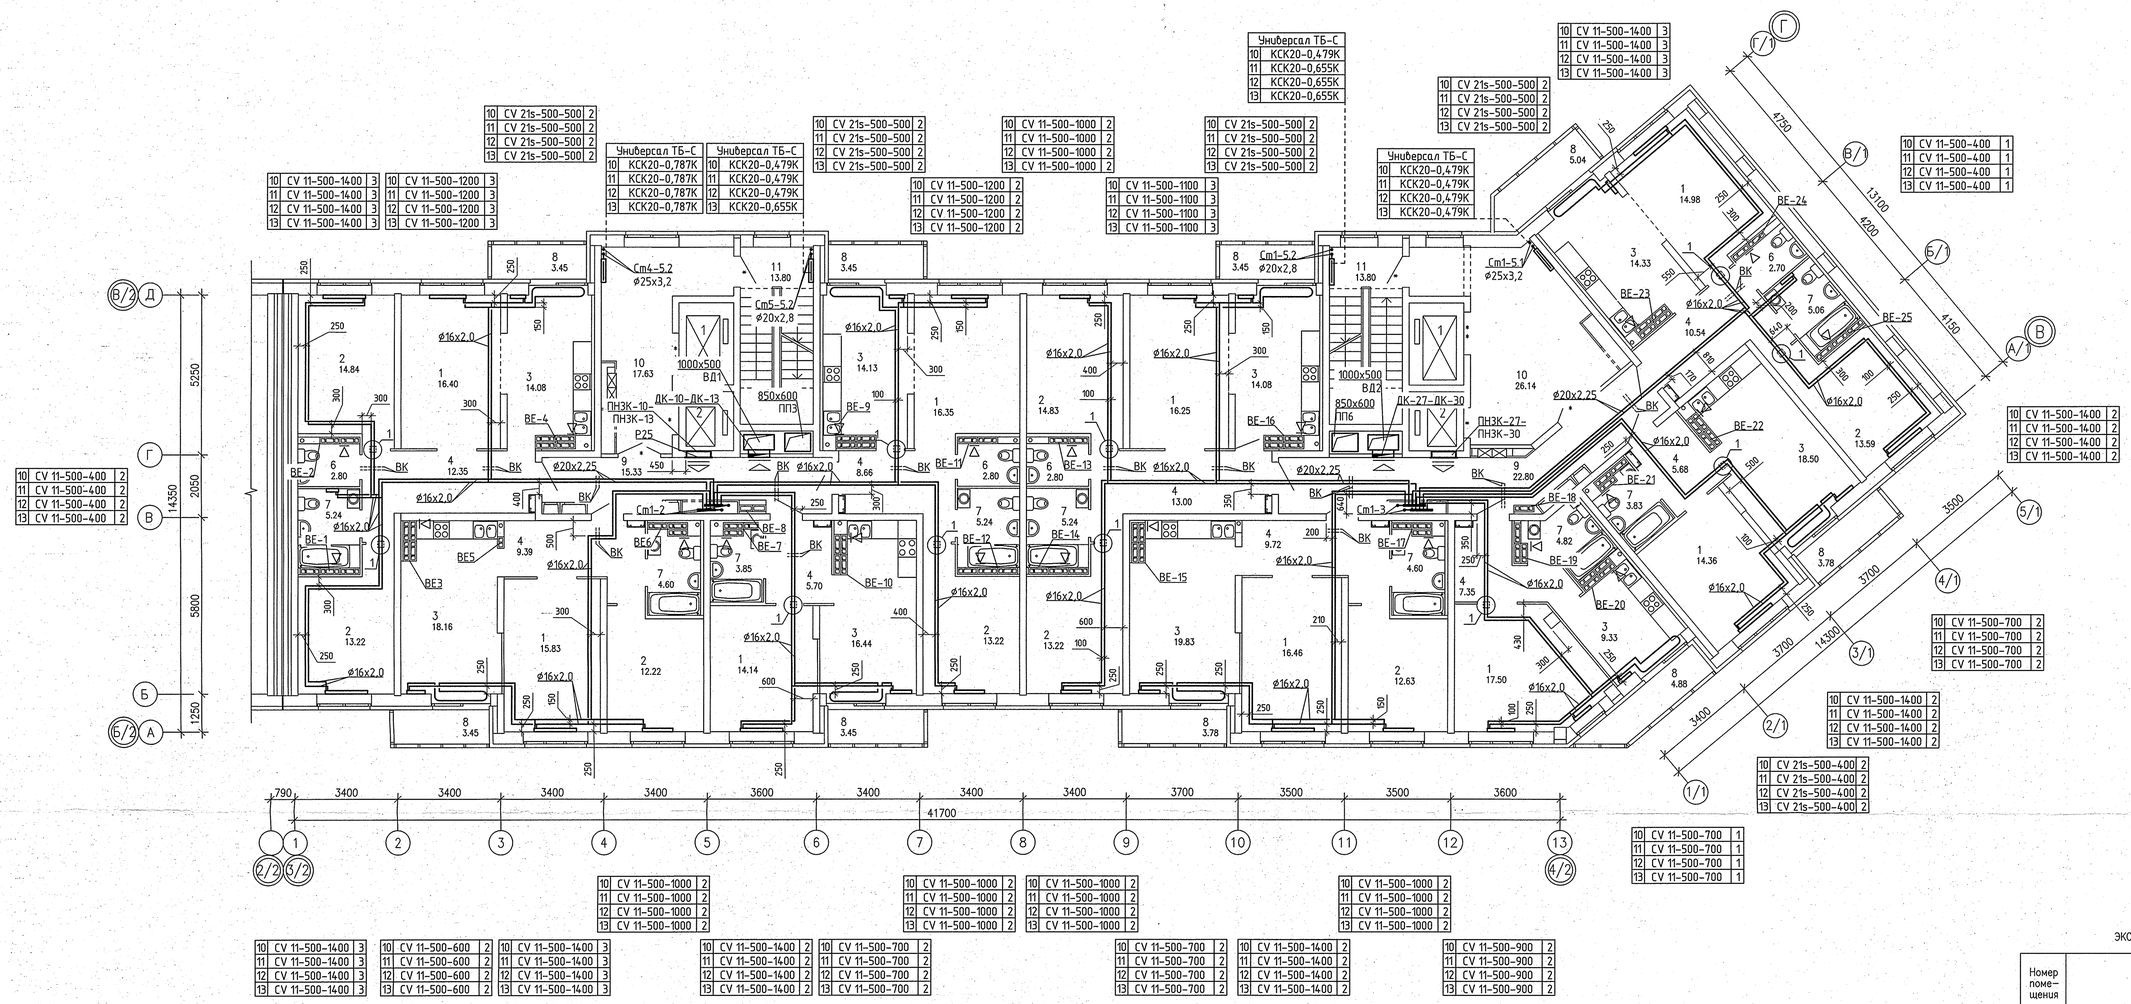

Фрагмент 10, 13 этажей

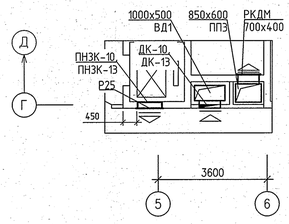

Фрагмент 10, 13 этажей

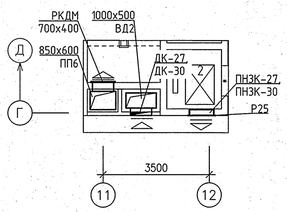

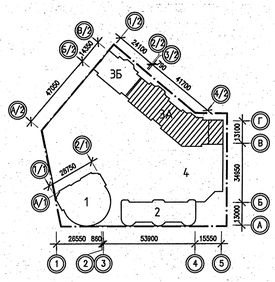

ЭКСПЛИКАЦИЯ ПОМЕЩЕНИЙ

Номер поме-щения	Наименование	Площадь, м2	Кат. поме-щения
	ПОМЕЩЕНИЯ КВАРТИР		
1	Гостиная	142.27	
2	Спальная	107.77	
3	Кухня	138.88	
4	Прихожая	82.39	
5			
6	Сан.узел	11.10	
7	Ванная	42.48	
8	Балкон	34.73	
	итого	559.62	
	ОБЩЕДОМОВЫЕ ПОМЕЩЕНИЯ		
9	Коридор	38.13	
10	Лифтовой холл	43.77	
11	Лестничная клетка	27.60	
	итого	109.50	

Примечание:

1. Для решеток, не указанных на плане, принять решетку регулируемую 150x200
2. Все подводки к приборам отопления "Ригто" выполнить трубой металлопластиковой "Унипайп" диаметром 16x2,0 мм
3. Узлы пересечения трубопроводов ОВ при поворотах и ответвлениях, а также с трубами ВК см. на л. 20, 21.

2	–	Зам.	328-16		02.2017
Изм.	Кол.уч.	Лист	N док.	Подпись	Дата

АПУ.026-03А-ОВ

Застройка по ул.Просторной – Павлодарской в Чкаловском районе г. Екатеринбурга (участок N1). Жилые дома со встроенно-пристроенными помещениями общественного назначения, трансформаторной подстанцией и подземной автостоянкой.

Разработал	Ветлугина	02.2017
Проверил	Пашаева	02.2017
Гл. спец.	Пашаева	02.2017

Пусковой комплекс 2
18-этажная блок-секция 3А

Стадия	Лист	Листов
Р	7	22

План 10-13 этажей

ЗАО КОРПОРАЦИЯ АТОМСТРОЙКОМПЛЕКС

Формат А1

СОГЛАСОВАНО: СС Бородина; АР Бышева; ВК Ракетникова; ЭЛ Бодрова

Взам. инв.N | Подпись и дата | Инв.N подл.

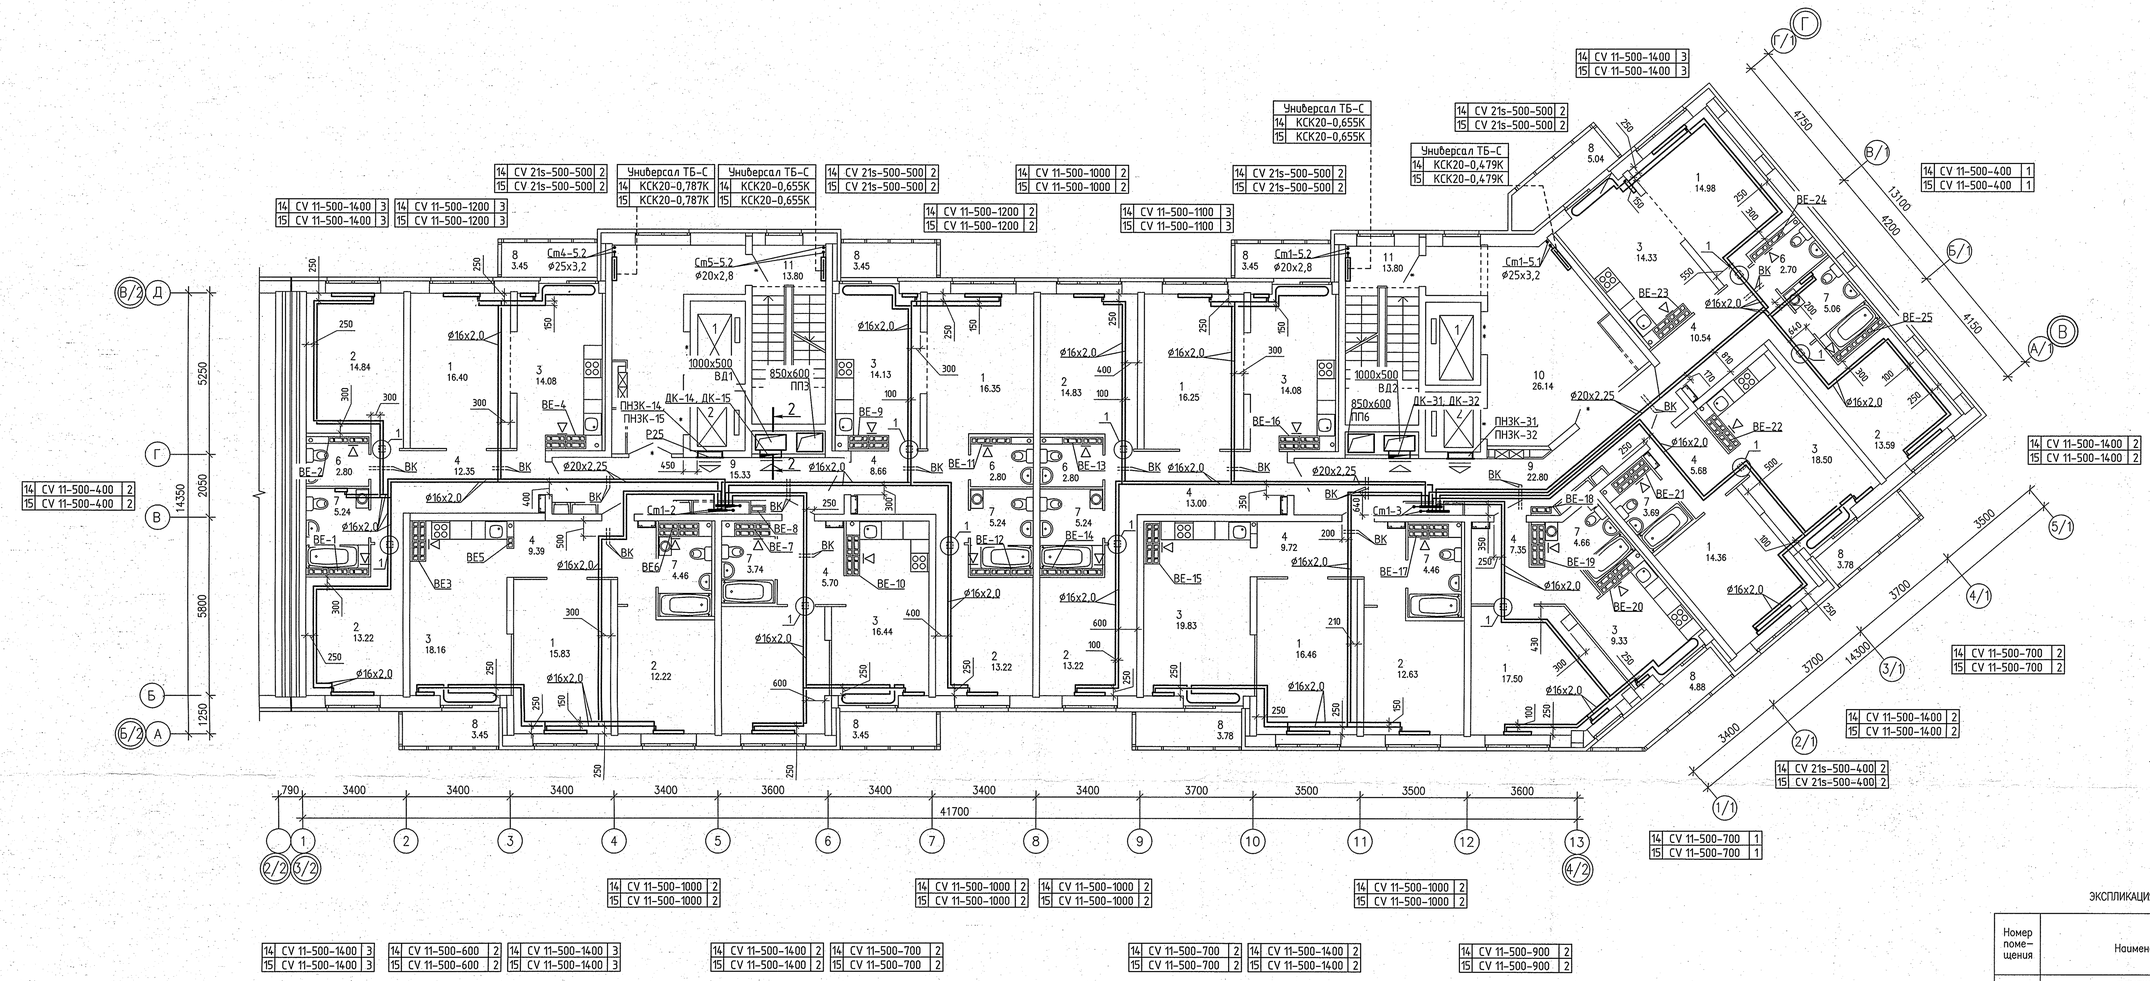

ЭКСПЛИКАЦИЯ ПОМЕЩЕНИЙ

Номер помещения	Наименование	Площадь, м2	Кат. помещения
	ПОМЕЩЕНИЯ КВАРТИР		
1	Гостиная	142.27	
2	Спальная	107.77	
3	Кухня	138.88	
4	Прихожая	82.39	
5			
6	Сан.узел	11.10	
7	Ванная	41.79	
8	Балкон	34.73	
	итого	558.93	
	ОБЩЕДОМОВЫЕ ПОМЕЩЕНИЯ		
9	Коридор	38.13	
10	Лифтовой холл	43.77	
11	Лестничная клетка	27.60	
	итого	109.50	

1–1

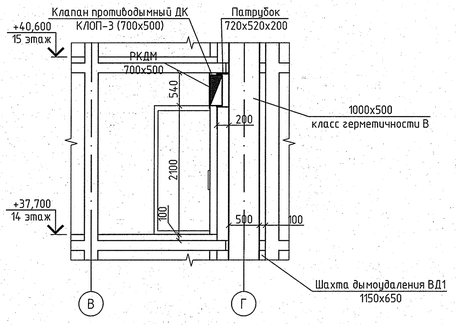

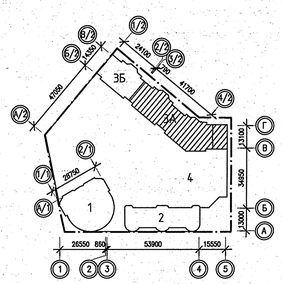

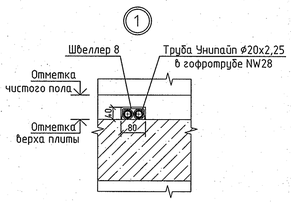

Примечание:

1. Для решеток, не указанных на плане, принять решетку регулируемую 150х200
2. Все подводки к приборам отопления "Purmo" выполнить трубой металлопластиковой "Унипайп" диаметром 16х2,0 мм
3. Узлы пересечения трубопроводов ОВ при поворотах и ответвлениях, а также с трубами ВК см. на л. 20, 21.

2	–	Зам.	328-16		02.2017	АПУ.026-03А-ОВ
Изм.	Кол.уч.	Лист	N док.	Подпись	Дата	

Застройка по ул.Просторной – Павлодарской в Чкаловском районе г. Екатеринбурга (участок N1). Жилые дома со встроенно-пристроенными помещениями общественного назначения, трансформаторной подстанцией и подземной автостоянкой.

Разработал	Ветлугина		02.2017
Проверил	Пашаева		02.2017
Гл. спец.	Пашаева		02.2017

Пусковой комплекс 2
18-этажная блок-секция 3А

Стадия	Лист	Листов
Р	8	22

План 14, 15 этажей

ЗАО КОРПОРАЦИЯ АТОМСТРОЙКОМПЛЕКС

ГИП	Бацуева		
ГАП	Решетникова		
Н.контр.	Бодрова		
Инж.	Бородина		
Инж. кат.			
Взам. инв.N			
Подпись и дата			
Инв.N подл.			

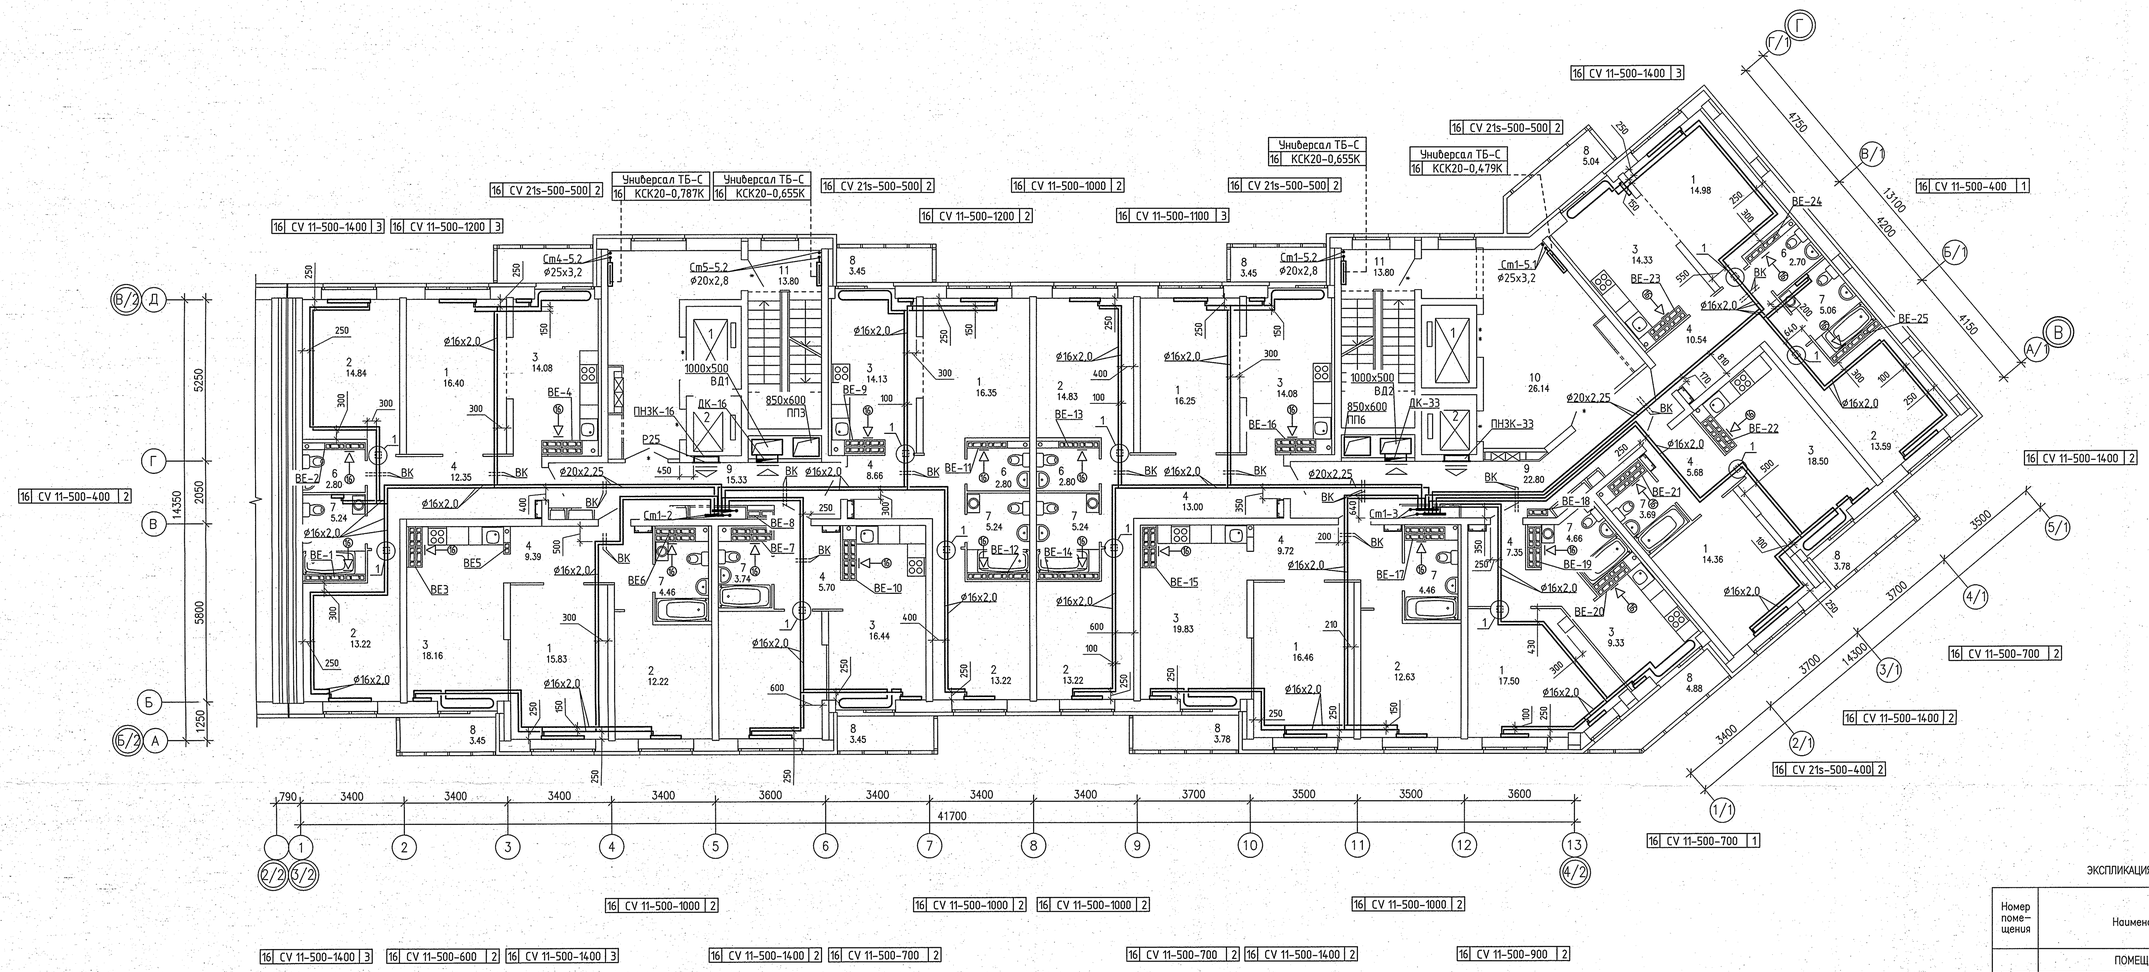

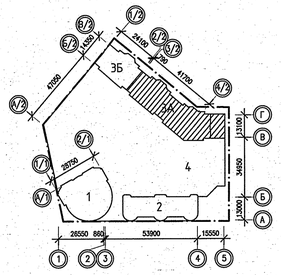

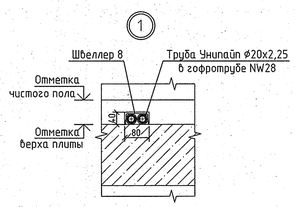

ЭКСПЛИКАЦИЯ ПОМЕЩЕНИЙ

Номер помещения	Наименование	Площадь, м2	Кат. помещения
	ПОМЕЩЕНИЯ КВАРТИР		
1	Гостиная	142.27	
2	Спальная	107.77	
3	Кухня	138.88	
4	Прихожая	82.39	
5			
6	Сан.узел	11.10	
7	Ванная	41.79	
8	Балкон	34.73	
	итого	558.93	
	ОБЩЕДОМОВЫЕ ПОМЕЩЕНИЯ		
9	Коридор	38.13	
10	Лифтовой холл	43.77	
11	Лестничная клетка	27.60	
	итого	109.50	

Примечание:

1. Все подводки к приборам отопления "Purmo" выполнить трубой металлопластиковой "Унипайп" диаметром 16х2,0 мм
2. Узлы пересечения трубопроводов ОВ при поворотах и ответвлениях, а также с трубами ВК см. на л. 20, 21.

Изм.	Кол.уч.	Лист	N док.	Подпись	Дата
2	–	Зам.	328-16		02.2017
Разработал		Ветлугина			02.2017
Проверил		Пашаева			02.2017
Гл. спец.		Пашаева			02.2017

АПУ.026-03А-ОВ

Застройка по ул.Просторной – Павлодарской в Чкаловском районе г. Екатеринбурга (участок N1). Жилые дома со встроенно-пристроенными помещениями общественного назначения, трансформаторной подстанцией и подземной автостоянкой.

Пусковой комплекс 2
18-этажная блок-секция 3А

Стадия	Лист	Листов
Р	9	22

План 16 этажа

ЗАО КОРПОРАЦИЯ АТОМСТРОЙКОМПЛЕКС

Взам. инв.N	Подпись и дата	Инв.N подл.

ГИП	Бородина	
СС		
АР	Бышева	
ВК	Рецетникова	
ЭЛ	Бодрова	

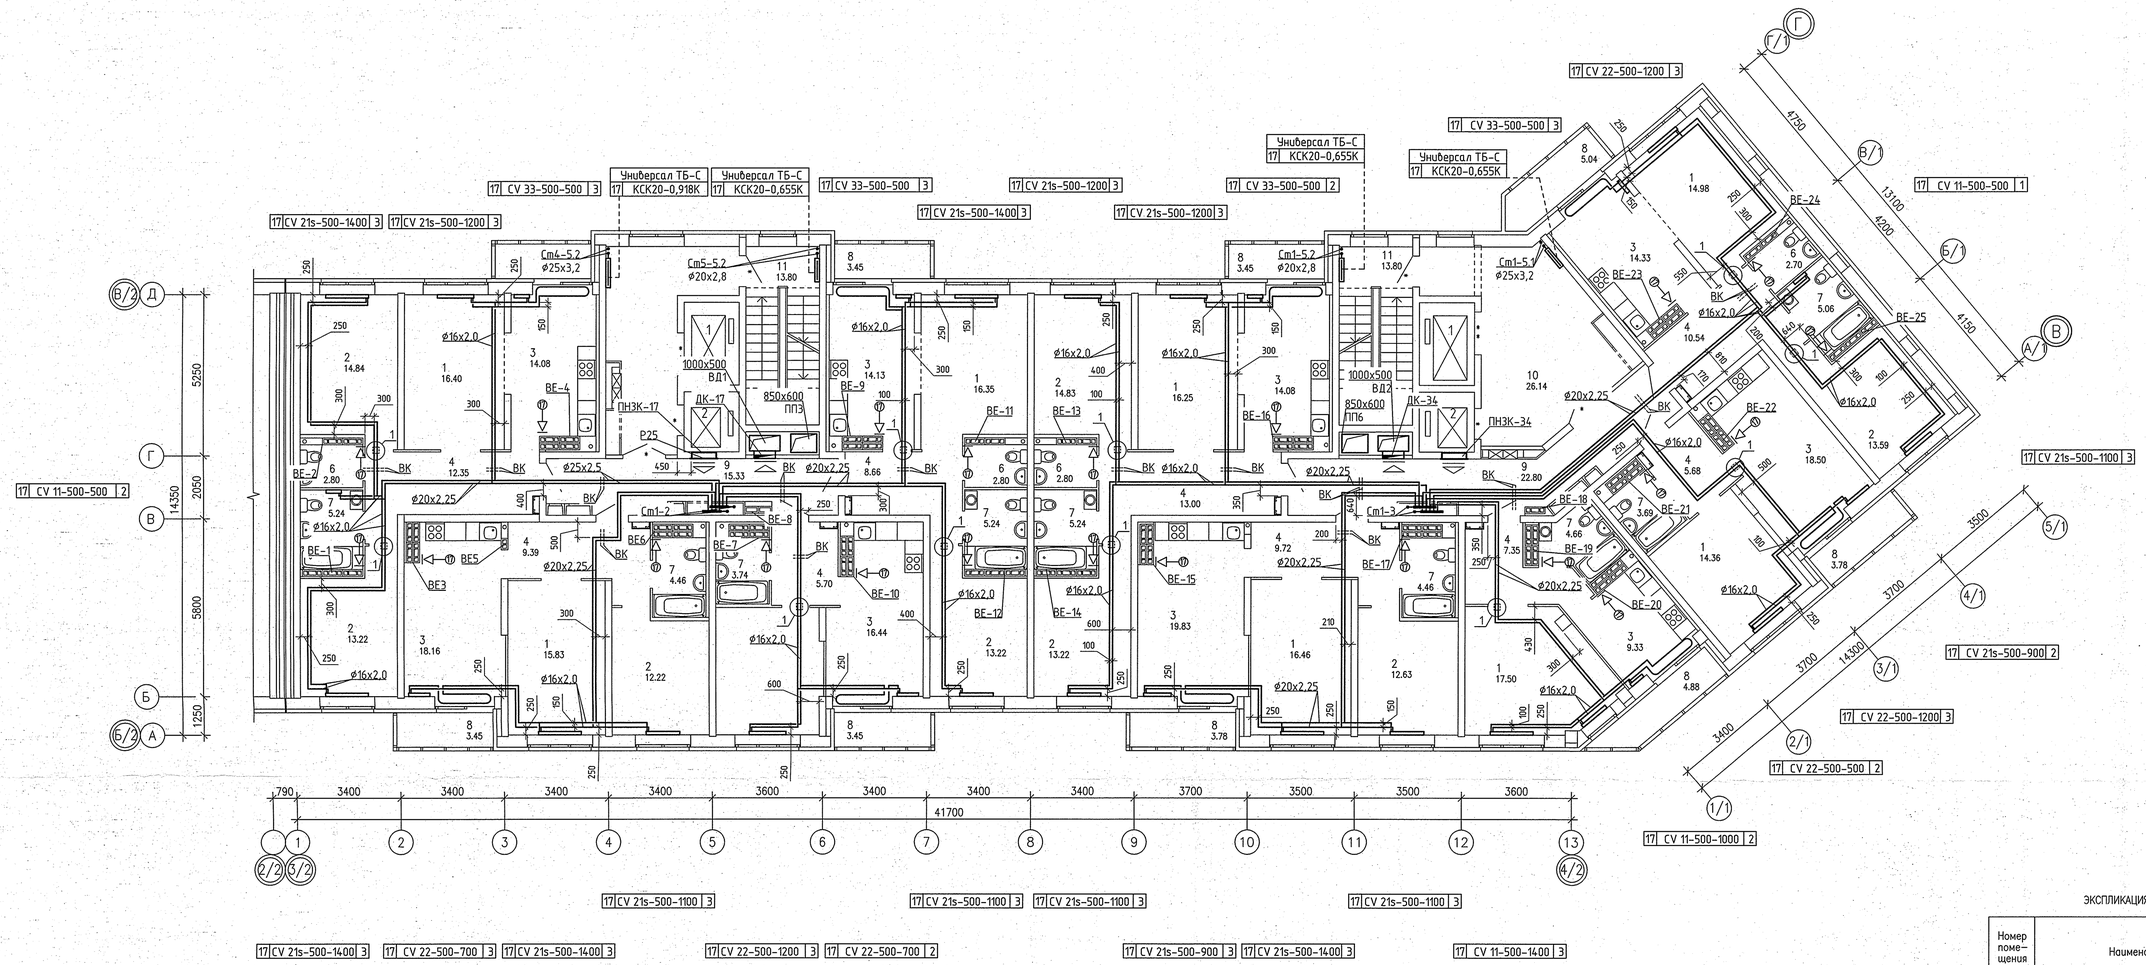

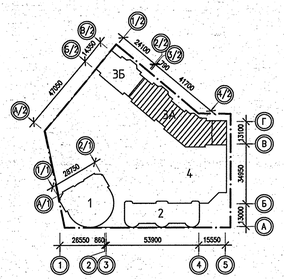

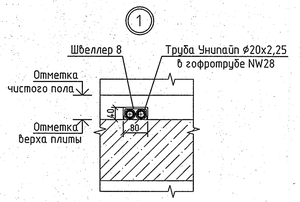

ЭКСПЛИКАЦИЯ ПОМЕЩЕНИЙ

Номер помещения	Наименование	Площадь, м2	Кат. помещения
	ПОМЕЩЕНИЯ КВАРТИР		
1	Гостиная	142.27	
2	Спальная	107.77	
3	Кухня	138.88	
4	Прихожая	82.39	
5			
6	Сан.узел	11.10	
7	Ванная	41.79	
8	Балкон	34.73	
	итого	558.93	
	ОБЩЕДОМОВЫЕ ПОМЕЩЕНИЯ		
9	Коридор	38.13	
10	Лифтовой холл	43.77	
11	Лестничная клетка	27.60	
	итого	109.50	

Примечание:

1. Все подводки к приборам отопления "Ритто" выполнить трубой металлопластиковой "Унипайп" диаметром 16х2,0 мм
2. Узлы пересечения трубопроводов ОВ при поворотах и ответвлениях, а также с трубами ВК см. на л. 20, 21.

2	–	Зам.	328-16		02.2017
Изм.	Кол.уч.	Лист	N док.	Подпись	Дата
Разработал		Ветлугина			02.2017
Проверил		Пашаева			02.2017
Гл. спец.		Пашаева			02.2017

АПУ.026-03А-ОВ

Застройка по ул.Просторной – Павлодарской в Чкаловском районе г. Екатеринбурга (участок N1). Жилые дома со встроенно-пристроенными помещениями общественного назначения, трансформаторной подстанцией и подземной автостоянкой.

Пусковой комплекс 2
18-этажная блок-секция 3А

Стадия	Лист	Листов
Р	10	22

План 17 этажа

ЗАО КОРПОРАЦИЯ АТОМСТРОЙКОМПЛЕКС

АР	Базуева		
ВК	Решетникова		
ЭЛ	Бодрова		
СС	Володина		

Взам. инв.N | Подпись и дата | Инв.N подл.