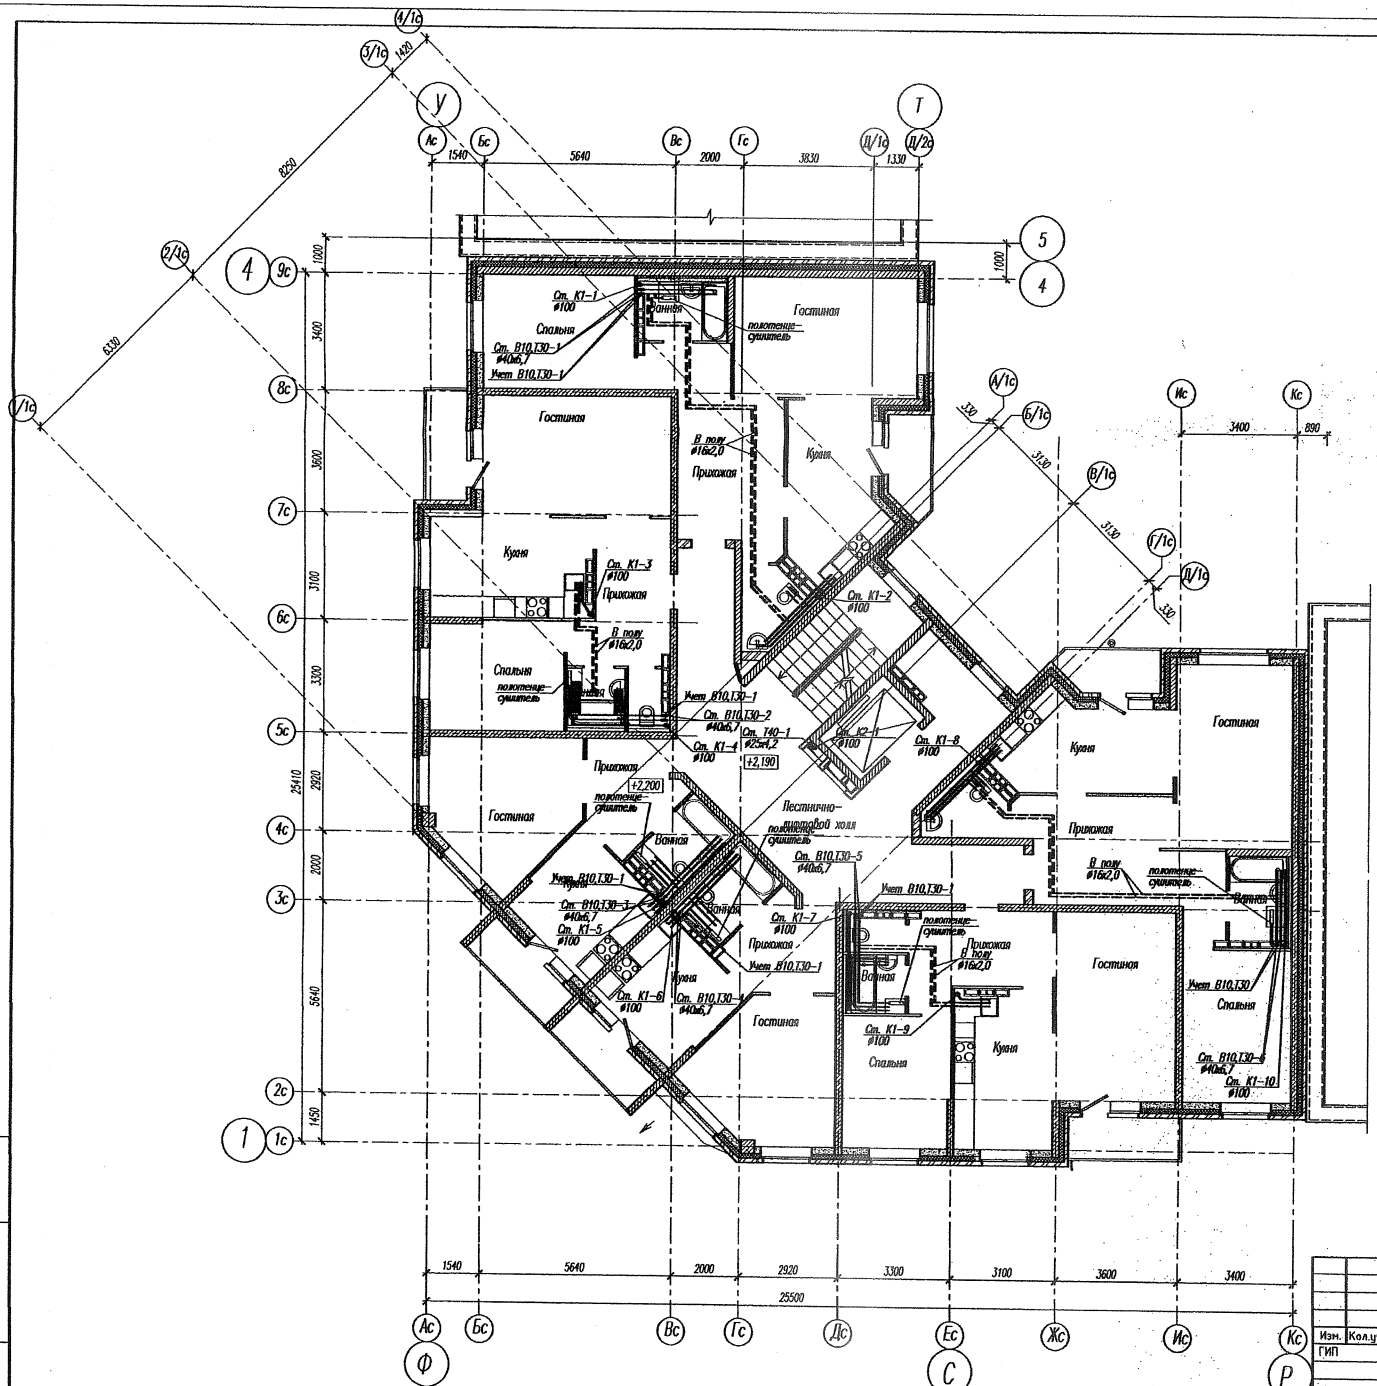

Изм.	Кол.уч.	Лист	№док.	Подп.	Дата
ГИП		Тараскин			12.12
Н. контроль		Гареева			12.12
Проверил		Белозерова			12.12
Разработал		Хмарная			12.12

02-10-12-ВК

Двухсекционный жилой дом с нежилыми помещениями в составе жилой застройки с нежилыми помещениями общественного назначения на 1-х этажах, нежилыми встройками и дошкольными образовательными учреждениями по ул. Хрустальногорской-Екатеринбургской в Верх-Исетском районе г.Екатеринбурга

Жилой дом №3. Пусковой комплекс 2

План 8-10 этажа с системами водопровода и канализации

Стадия	Лист	Листов
Р	5	

ООО "Альпик Сервис Проект"

Инв. N подл. | Подпись и дата | Взам. инв. N

Формат А2

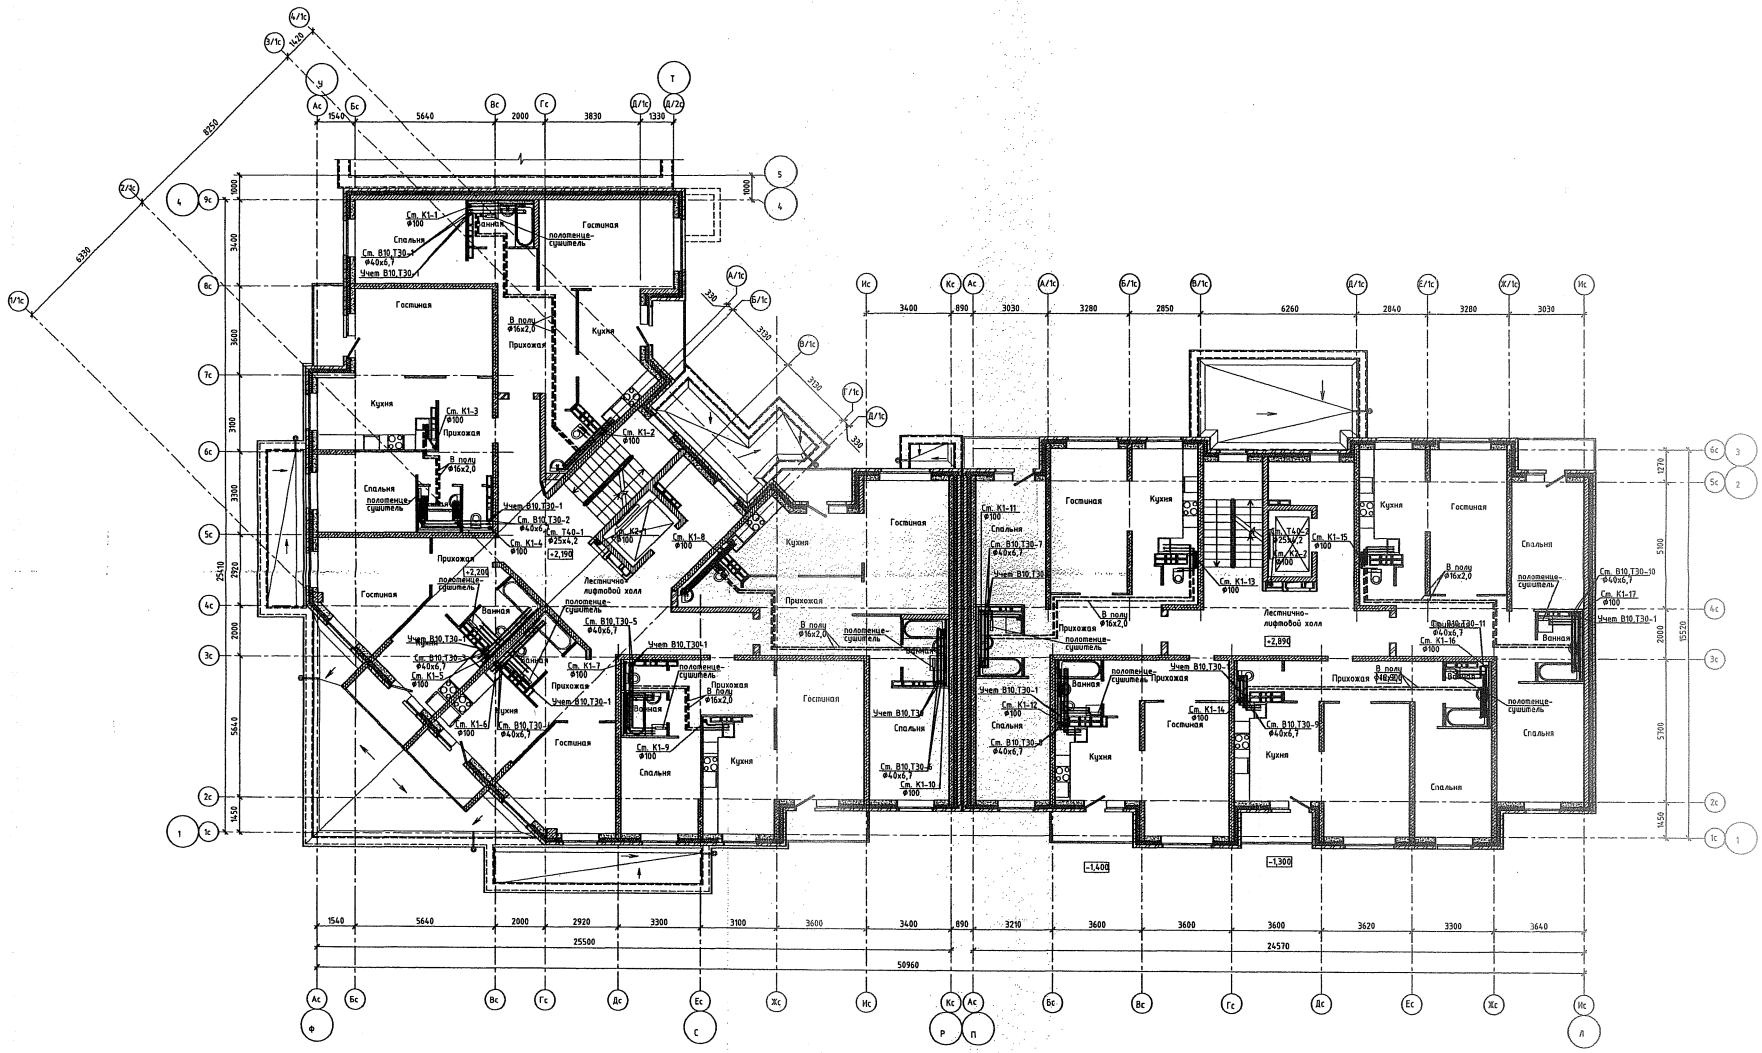

					02-10-12-ВК
					Двухсекционный жилой дом с нежилыми помещениями и встроенно-пристроенной автостоянкой на 1-м этаже, площадью с начальными помещениями общественного назначения на 1-м этаже, площадью автостоянки и начальными образовательными учреждениями по ул. Хрусталеносской-Екатеринбургской в Верх-Исетском районе г.Екатеринбурга
Изм.	Кол.уч.	Лист	N док.	Подп.	Дата
ГИП		Тараскин			12.12
Н. контроль		Гареева			12.12
Проверил		Белозерова			12.12
Разработал		Хмарная			12.12

Жилой дом №3. Пусковой комплекс 2

План 2-7 этажа с системами водопровода и канализации

Стадия	Лист	Листов
Р	4	

ООО "Альянс Юрэй Проект"

Инв. N подл. | Подпись и дата | Взам. инв. N

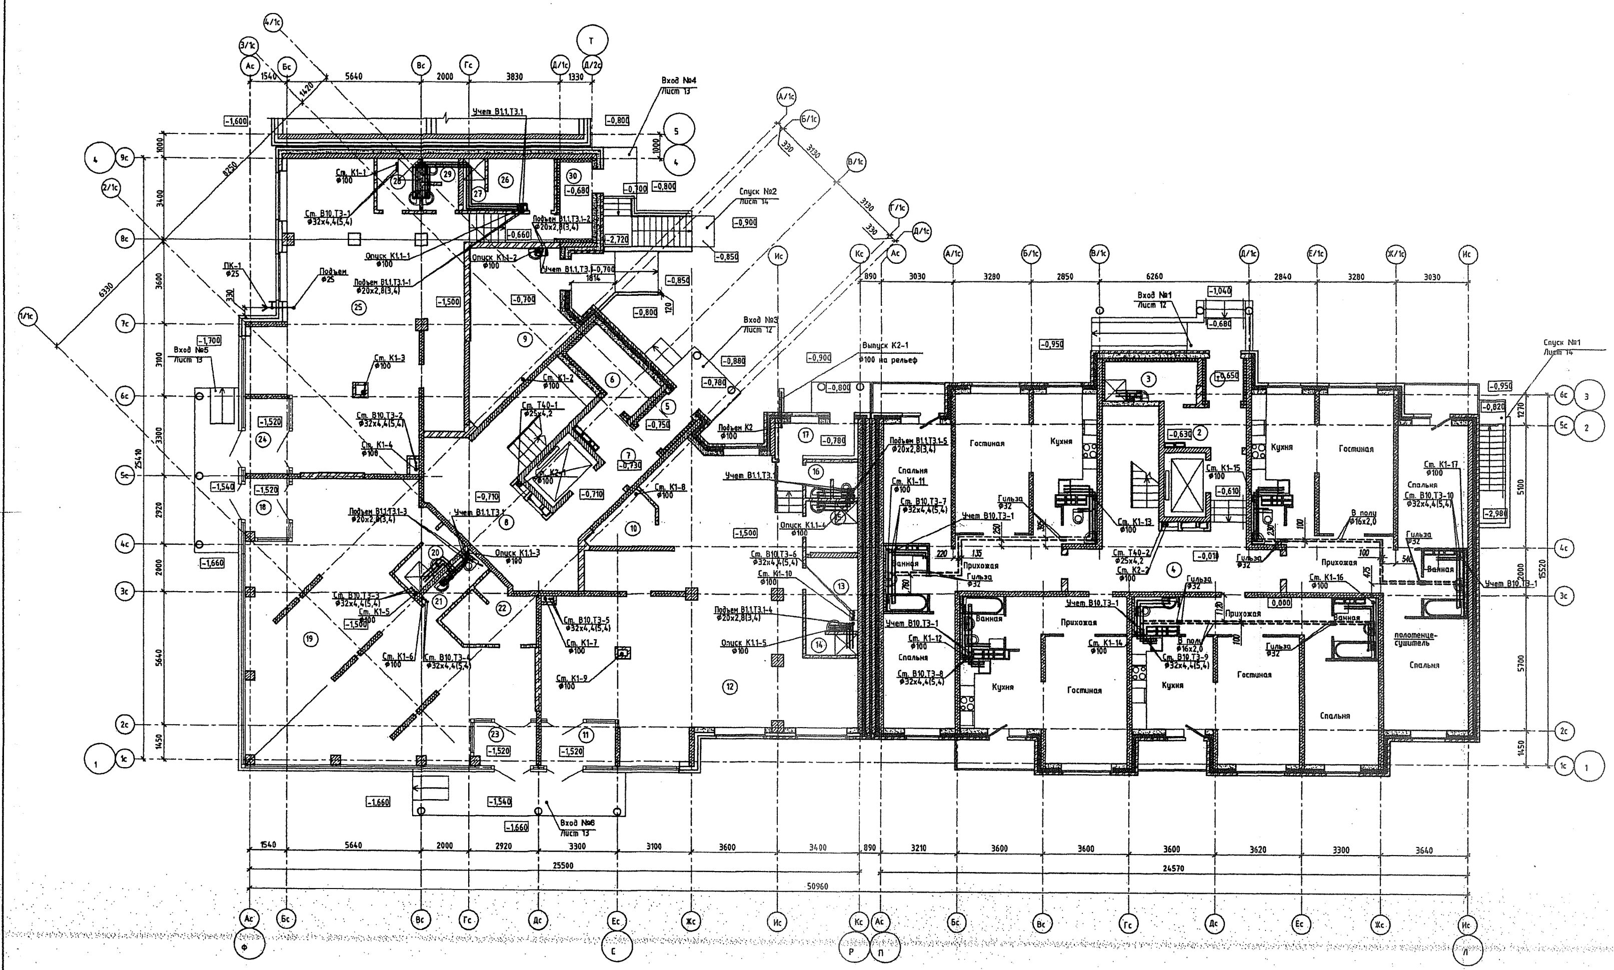

Экспликация помещений

Номер поме-щения	Наименование	Площадь, м2	Кат. поме-щения
	Жилой дом №3		
	Секция в осях Л-П		
1	Тамбур	2,82	
2	Тамбур	5,70	
3	Помещение уборочного инвентаря	6,70	Д
4	Лестнично-лифтовой холл	38,72	
	Секция в осях Р-Ф		
5	Тамбур	2,70	
6	Электрощитовая	6,93	Г
7	Тамбур	4,07	
8	Лестнично-лифтовой холл	40,56	
9	Помещение для сбора ТБО	23,45	В3
	Выставочный салон №1:		
10	Техническое помещение	4,53	
11	Тамбур	5,76	
12	Выставочный зал	110,93	
13	Гардероб персонала	6,70	
14	Душевая	1,93	
15	Помещение уборочного инвентаря	4,71	Д
16	Санузел персонала	3,12	
17	Тамбур	4,26	
	Итого:	141,95	
	Выставочный салон №2:		
18	Тамбур	4,50	
19	Выставочный зал	101,10	
20	Помещение уборочного инвентаря	4,00	Д
21	Санузел персонала	3,46	
22	Гардероб персонала	8,19	
23	Тамбур	4,89	
	Итого:	125,34	
	Выставочный салон №3:		
24	Тамбур	5,65	
25	Выставочный зал	93,09	
26	Гардероб персонала	6,06	
27	Душевая	1,55	
28	Помещение уборочного инвентаря	3,88	Д
29	Санузел персонала	3,14	
30	Тамбур	4,24	
	Итого:	118,01	

Инв. N подл.	Подпись и дата	Взам. инв. N

9	—	Зам	325-14		05.14
Изм.	Кол.уч	Лист	Nдок.	Подп.	Дата
ГИП		Тараскин			12.12
Н. контроль		Гареева			12.12
Проверил		Белозерова			12.12
Разработал		Хмарная			12.12

02-10-12-ВК

Двухсекционный жилой дом с нежилыми помещениями в составе жилой застройки с нежилыми помещениями общественного назначения на 1-х этажах, нежилыми вставками и дошкольными образовательными учреждениями по ул. Хрустальногорской-Екатерининской в Верх-Исетском районе г.Екатеринбурга

Жилой дом №3. Пусковой комплекс 2

Стадия	Лист	Листов
Р	3	

План 1 этажа с системами водопровода и канализации

ООО "Альтек [illegible]
Проект"

Формат А1