Фрагмент плана на отм. +0,110

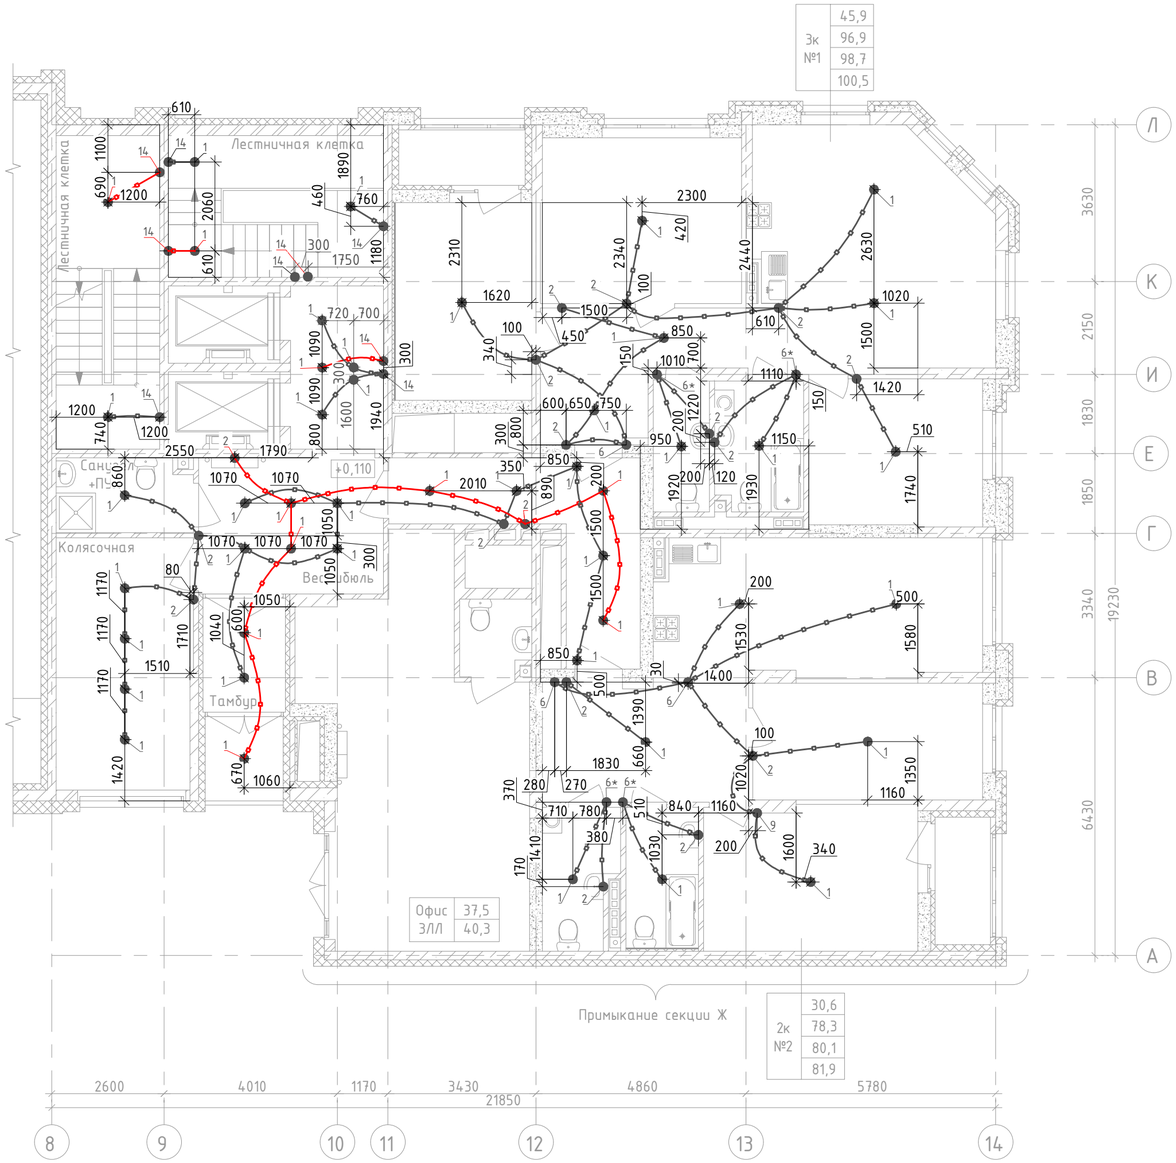

Фрагмент плана на отм. -2,500

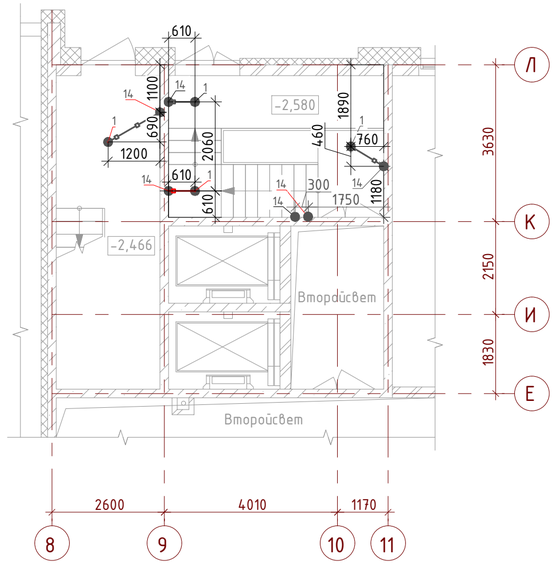

Ведомость узлов установки электрического оборудования				
Отм. +0,110; -2,500		К-во этажей:		1
Поз.	Обозначение	Наименование	К-во на эт.	Кол. на группу эт.
1	123-2021-1ЕЛЛ-ЭЛ.КЖ Уз.1	Установка замоноличиваемой коробки КУ1301 с крюком в потолочное перекрытие	47	47
2	123-2021-1ЕЛЛ-ЭЛ.КЖ Уз.2	Установка замоноличиваемой коробки КУ1301 в потолочное перекрытие	17	17
6	123-2021-1ЕЛЛ-ЭЛ.КЖ Уз.6	Установка замоноличиваемой коробки КР1301 в потолочное перекрытие	3	3
9	123-2021-1ЕЛЛ-ЭЛ.КЖ Уз.9	Установка замоноличиваемой коробки КУ1301 в монолитную стену на высоте 1000мм	1	1
14	123-2021-1ЕЛЛ-ЭЛ.КЖ Уз.14	Установка замоноличиваемых коробок КР1301 для ответвления от стояков в лифтовом холле	9	9
-	-	Труба П25, м	220	220

1 ● Узел замоноличеваемой проводки

6* ● Узел замоноличеваемой проводки, учитываемый под электрооборудование.

Разводка труб в монолитной плите потолка Ф25мм, освещение

На планах привязка ответвительных коробок указана ориентировочно. Коробки устанавливать между стержнями арматуры, не перерезая и не отгибая последние. Зазор между краем коробки и арматурным стержнем должен быть не менее 30мм. Трубную разводку в монолите прокладывать, не нарушая арматуру плиты.

Изм.	Кол. уч.	Лист	N док.	Подпись	Дата	123-2021-1ЕЛЛ-ЭЛ.КЖ			
1		Зам	1043-22		08.22	Многоэтажный жилой дом с нежилыми помещениями на первых этажах и подземной автостоянкой по ул. Степана Разина в Чкаловском районе г. Екатеринбурга. Секция 1ЛЛ			
Разработал		Федоровых			04.22		Стадия	Лист	Листов
Проверил		Ивонин			04.22		Р	12	
Н.Контр.		Ситчихина			04.22	Трубная разводка под электроосвещение. Фрагменты плана на отм. +0,110; -2,500. Секция 1ЛЛ	ИП Реутт Д.Г.		

Взам. инв. №

Подпись и дата

Инв. № подл.

Копировал

Формат А2