


Номер помещения	Наименование	Площадь, м ²	Кат. помещения
Секция 1Е. МОП			
1.103	Лифтовый холл	9,1	
1.104	Тамбур	2,4	
1.105	Тамбур	2,6	
1.106	Коридор	20,1	
1.107	Лестничная клетка	20,4	
1.136	Переходная лоджия	4,7	

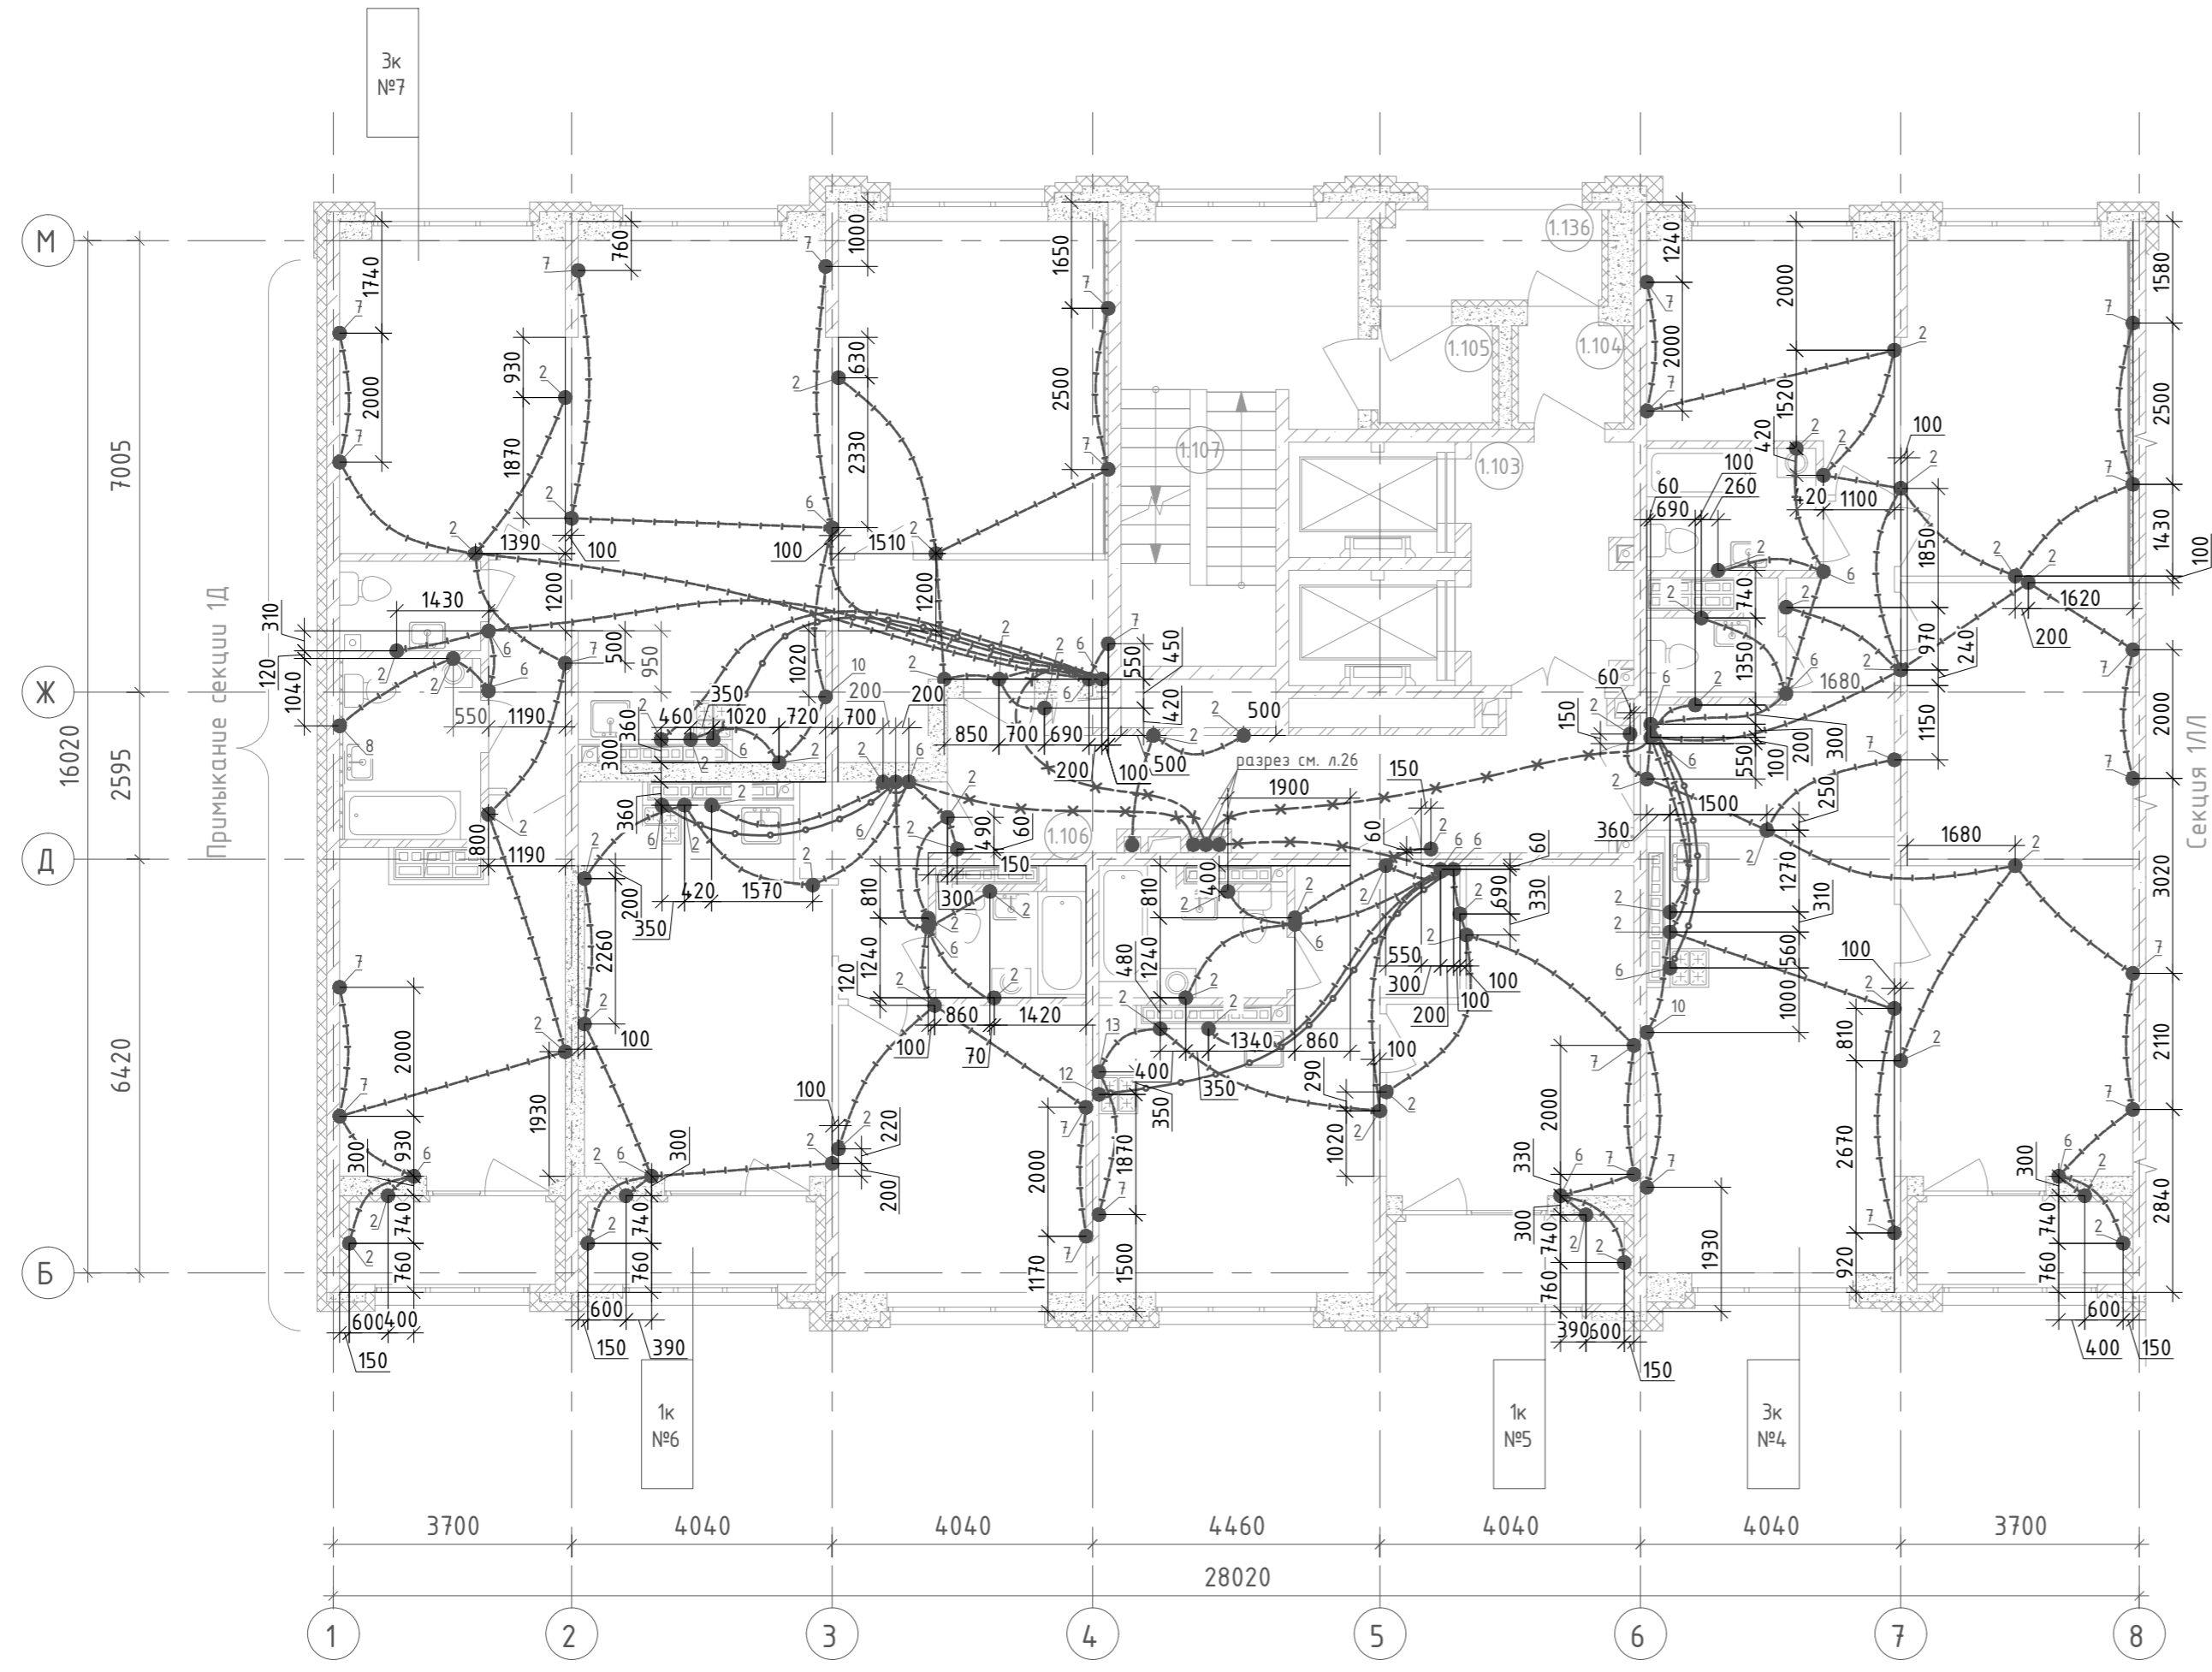

11-14 этаж		К-во этажей: 4		
Поз.	Обозначение	Наименование	К-во на эт.	Кол. на группу эт.
2	123-2021-1Е/ЛЛ-ЭЛ.КЖ Уз.2	Установка замоноличиваемой коробки КУ1301 в потолочное перекрытие	67	268
6	123-2021-1Е/ЛЛ-ЭЛ.КЖ Уз.6	Установка замоноличиваемой коробки КР1301 в потолочное перекрытие	22	88
7	123-2021-1Е/ЛЛ-ЭЛ.КЖ Уз.7	Установка замоноличиваемой коробки КУ1301 в монолитную стену на высоте 400мм	26	104
8	123-2021-1Е/ЛЛ-ЭЛ.КЖ Уз.8	Установка замоноличиваемой коробки КУ1301 в монолитную стену на высоте 1100мм	1	4
10	123-2021-1Е/ЛЛ-ЭЛ.КЖ Уз.10	Установка замоноличиваемой коробки КУ1301 в монолитную стену на высоте 1200мм	2	8
12	123-2021-1Е/ЛЛ-ЭЛ.КЖ Уз.12	Установка замоноличиваемой коробки КР1301 в монолитную стену на высоте 450мм	1	4
13	123-2021-1Е/ЛЛ-ЭЛ.КЖ Уз.13	Установка замоноличиваемой коробки КУ1301 в монолитную стену на высоте 2000мм	1	4
-	-	Труба П25, м	425	1700
-	-	Труба П32, м	40	160
-	-	Труба П40, м	30	120

- 1 ● Узел замоноличиваемой проводки
 - x---x---x---x--- Разводка труб в монолитной плите потолка, Ø40мм, питание квартирного щита
 - Разводка труб в монолитной плите потолка, Ø32мм, питание плиты
 - +—+—+—+—+—+— Разводка труб в монолитной плите потолка Ø25мм, розеточная сеть
 - Разводка труб в монолитной плите потолка Ø25мм, освещение
- На планах привязка ответственных коробок указана ориентировочно. Коробки устанавливать между стержнями арматуры, не перерезая и не отгибая последние. Зазор между краем коробки и арматурным стержнем должен быть не менее 30мм. Трубную разводку в монолите прокладывать, не нарушая арматуру плиты.

Взам. инв. №
Подпись и дата
Инв. № подл.

123-2021-1Е/ЛЛ-ЭЛ.КЖ				
1	Зам	1043-22	08.22	
Изм.	Кол. уч.	Лист	N док.	Подпись
Разработал	Федоровых			08.22
Проверил	Ивонин			08.22
Н.Контр.	Ситчихина			08.22
Многоэтажный жилой дом с нежилыми помещениями на первых этажах и подземной автостоянкой по ул. Степана Разина в Чкаловском районе г. Екатеринбург. Секция 1Е и 1ЛЛ				Стадия
				Лист
				Листов
Трубная разводка под электрооборудование. План 11-14 этажа. Секция 1Е				Р
				18
				ИП Реутт Д.Г.