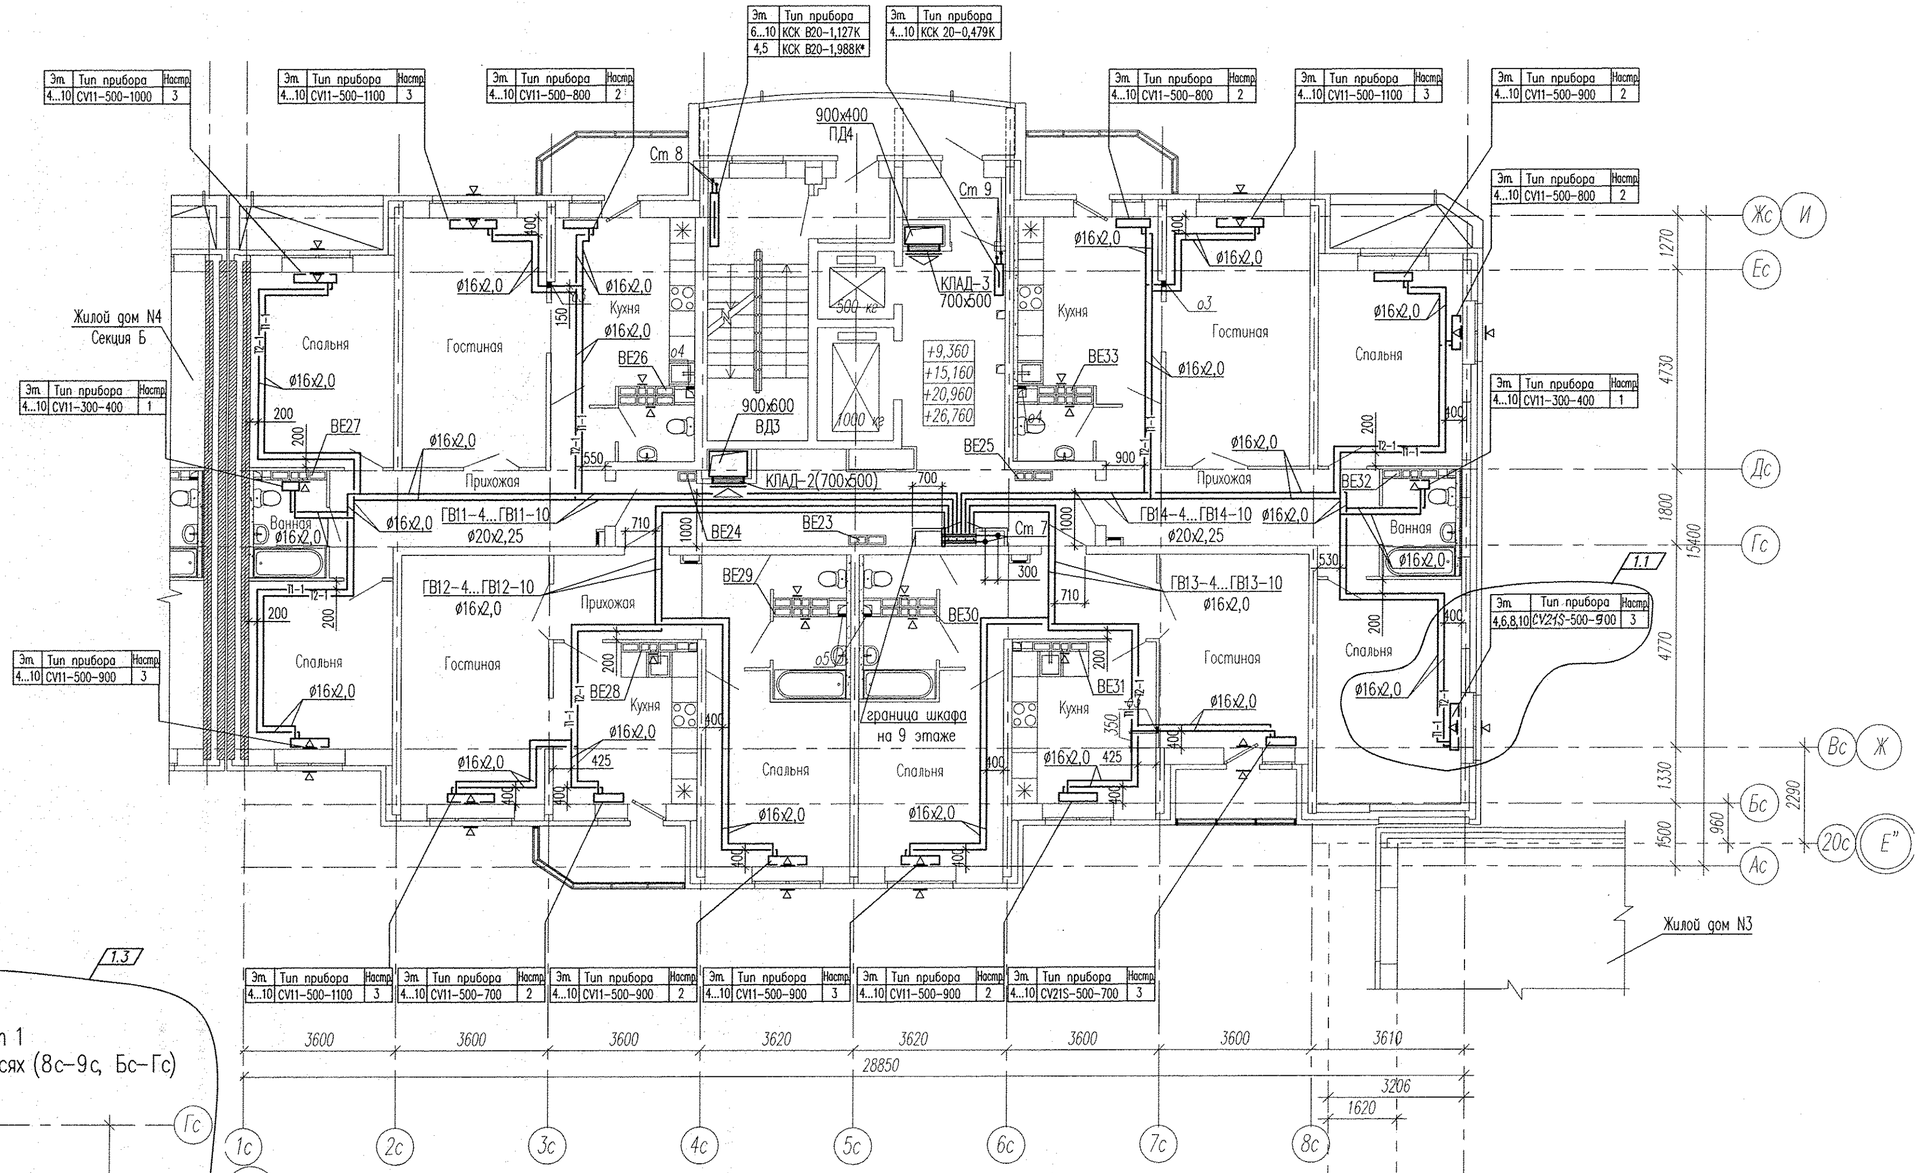

Эт.	Тип прибора	Настр.
4...10	CV11-500-1000	3
4...10	CV11-500-1100	3
4...10	CV11-500-800	2
6...10	КСК В20-1,127К	
4,5	КСК В20-1,988К*	
4...10	КСК 20-0,479К	
4...10	CV11-500-800	2
4...10	CV11-500-1100	3
4...10	CV11-500-900	2
4...10	CV11-300-400	1
4...10	CV11-500-900	3
4,6,8,10	CV21S-500-900	3
4...10	CV11-500-1100	3
4...10	CV11-500-700	2
4...10	CV11-500-900	2
4...10	CV11-500-900	3
4...10	CV11-500-900	2
4...10	CV21S-500-700	3

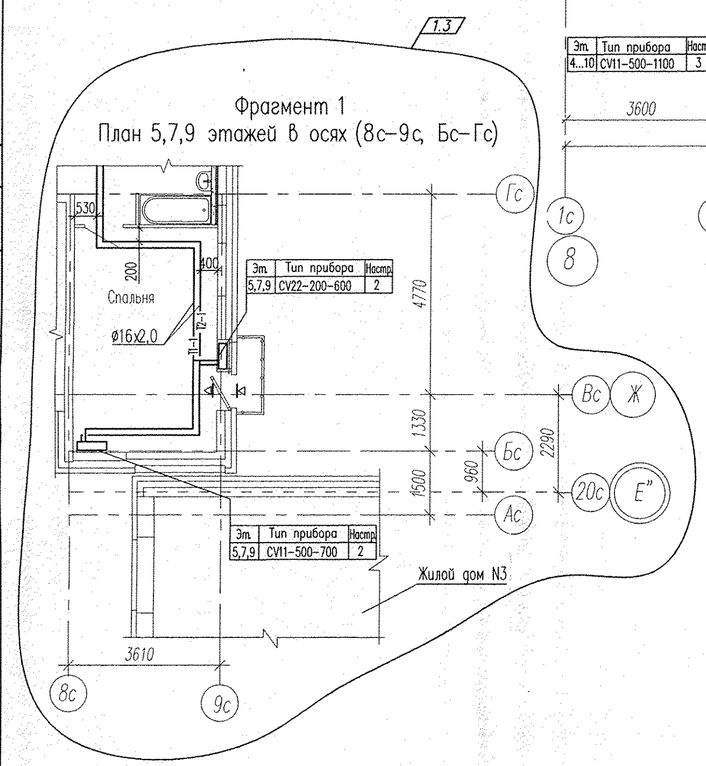

Эт.	Тип прибора	Настр.
5,7,9	CV22-200-600	2
5,7,9	CV11-500-700	2

План 5,7,9 этажей см.Фрагмент 1

Примечание:

1. В вентканалах установить решетки ВР 120x200(h);
2. В верхний импост открываемой створки окна и балконной двери в жилых комнатах установить приточные клапаны Air-Box Comfort.

Изм.	Кол.уч.	Лист	N*док.	Подпись	Дата
1	3	–	313-16		07.16
Разработал		Микитюк			15.04.16
Проверил		Ягуткин			15.04.16
Гл. спец.		Ашихмин			15.04.16
Н. контр.		Кармазина			15.04.16

АПУ2-53-046-ОВ

Жилой комплекс со встроенно-пристроенными объектами общественного назначения и подземной автостоянкой в квартале ул.Московская-Островского-Айвазовского в Ленинском районе г.Екатеринбурга

Жилой дом N°4 с офисными помещениями. Секция 4б

Стадия	Лист	Листов
Р	5	

План 4...10 этажей

ЗАО "Корпорация "Атомстройкомплекс"

КОПИРОВАЛ

ФОРМАТ А2

СОГЛАСОВАНО

Взам. инв. N

Подпись и дата

Инв. N подл.