
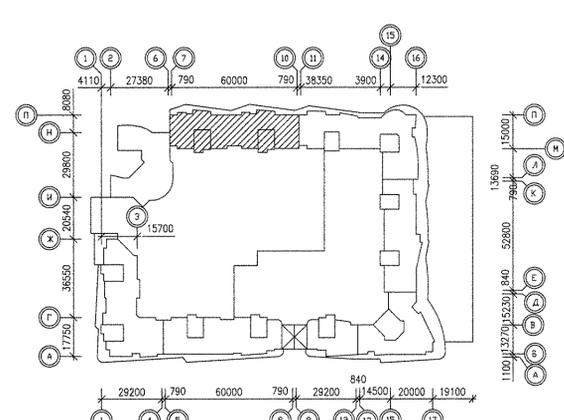


Экспликация помещений

Номер помещения	Наименование	Площадь, м ²	Кат. помещения
Салон-магазин N11			
1	Торговый зал	219.98	
2	Тамбур входа	5.57	
3	Помещение администрации	20.82	
4	Коридор	7.26	
5	Санузел	5.05	
6	Санузел	4.95	
7	Помещение уборочного инвентаря	6.69	
8	Гардероб персонала	11.56	
8а	Комната персонала	12.15	
9	Помещение предпрожарной подготовки	31.95	
10	Венткамера вытяжная	19.63	Д
11	Пособное помещение	18.35	Д
12	Коридор	11.62	
13	Тамбур служебного входа	6.77	
27	Пособное помещение	3.43	
38	Венткамера приточная	23.53	
Итого помещений магазина N11		409.31	
Общая площадь салона-магазина N11		441.15	
Салон-магазин N12			
14	Торговый зал	225.13	
15	Тамбур входа	6.46	
16	Помещения администрации	19.49	
17	Коридор	28.40	
18	Гардероб персонала	12.11	
19	Санузел	3.88	
20	Помещение уборочного инвентаря	2.69	
21	Помещение предпрожарной подготовки	14.96	
22	Пособное помещение	8.56	
23	Венткамера приточная	16.09	Д
24	Венткамера вытяжная	19.75	Д
25	Тамбур служебного входа	4.90	
Итого помещений магазина N12		361.43	
Общая площадь салона-магазина N12		383.15	
Помещения офиса N7			
33	Тамбур	2.48	
34	Лестничная площадка	3.45	
Общедомовые помещения			
26	Тамбур	4.53	
28	Лестничная площадка	3.27	
29	Тамбур	2.38	
30	Лестничная площадка	3.25	
31	Тамбур спуска в подвал	3.30	
32	Лестничная площадка	6.23	
35	Тамбур-шлюз	5.95	
36	Тамбур	5.41	
37	Лифтовой холл	5.44	
Итого общедомовых помещений		39.76	
Помещения паркинга			
39	Техническое помещение	14.58	
40	Венткамера вытяжная	14.58	
41	Техническое помещение	18.16	
42	Лестничная клетка выхода из паркинга	12.27	

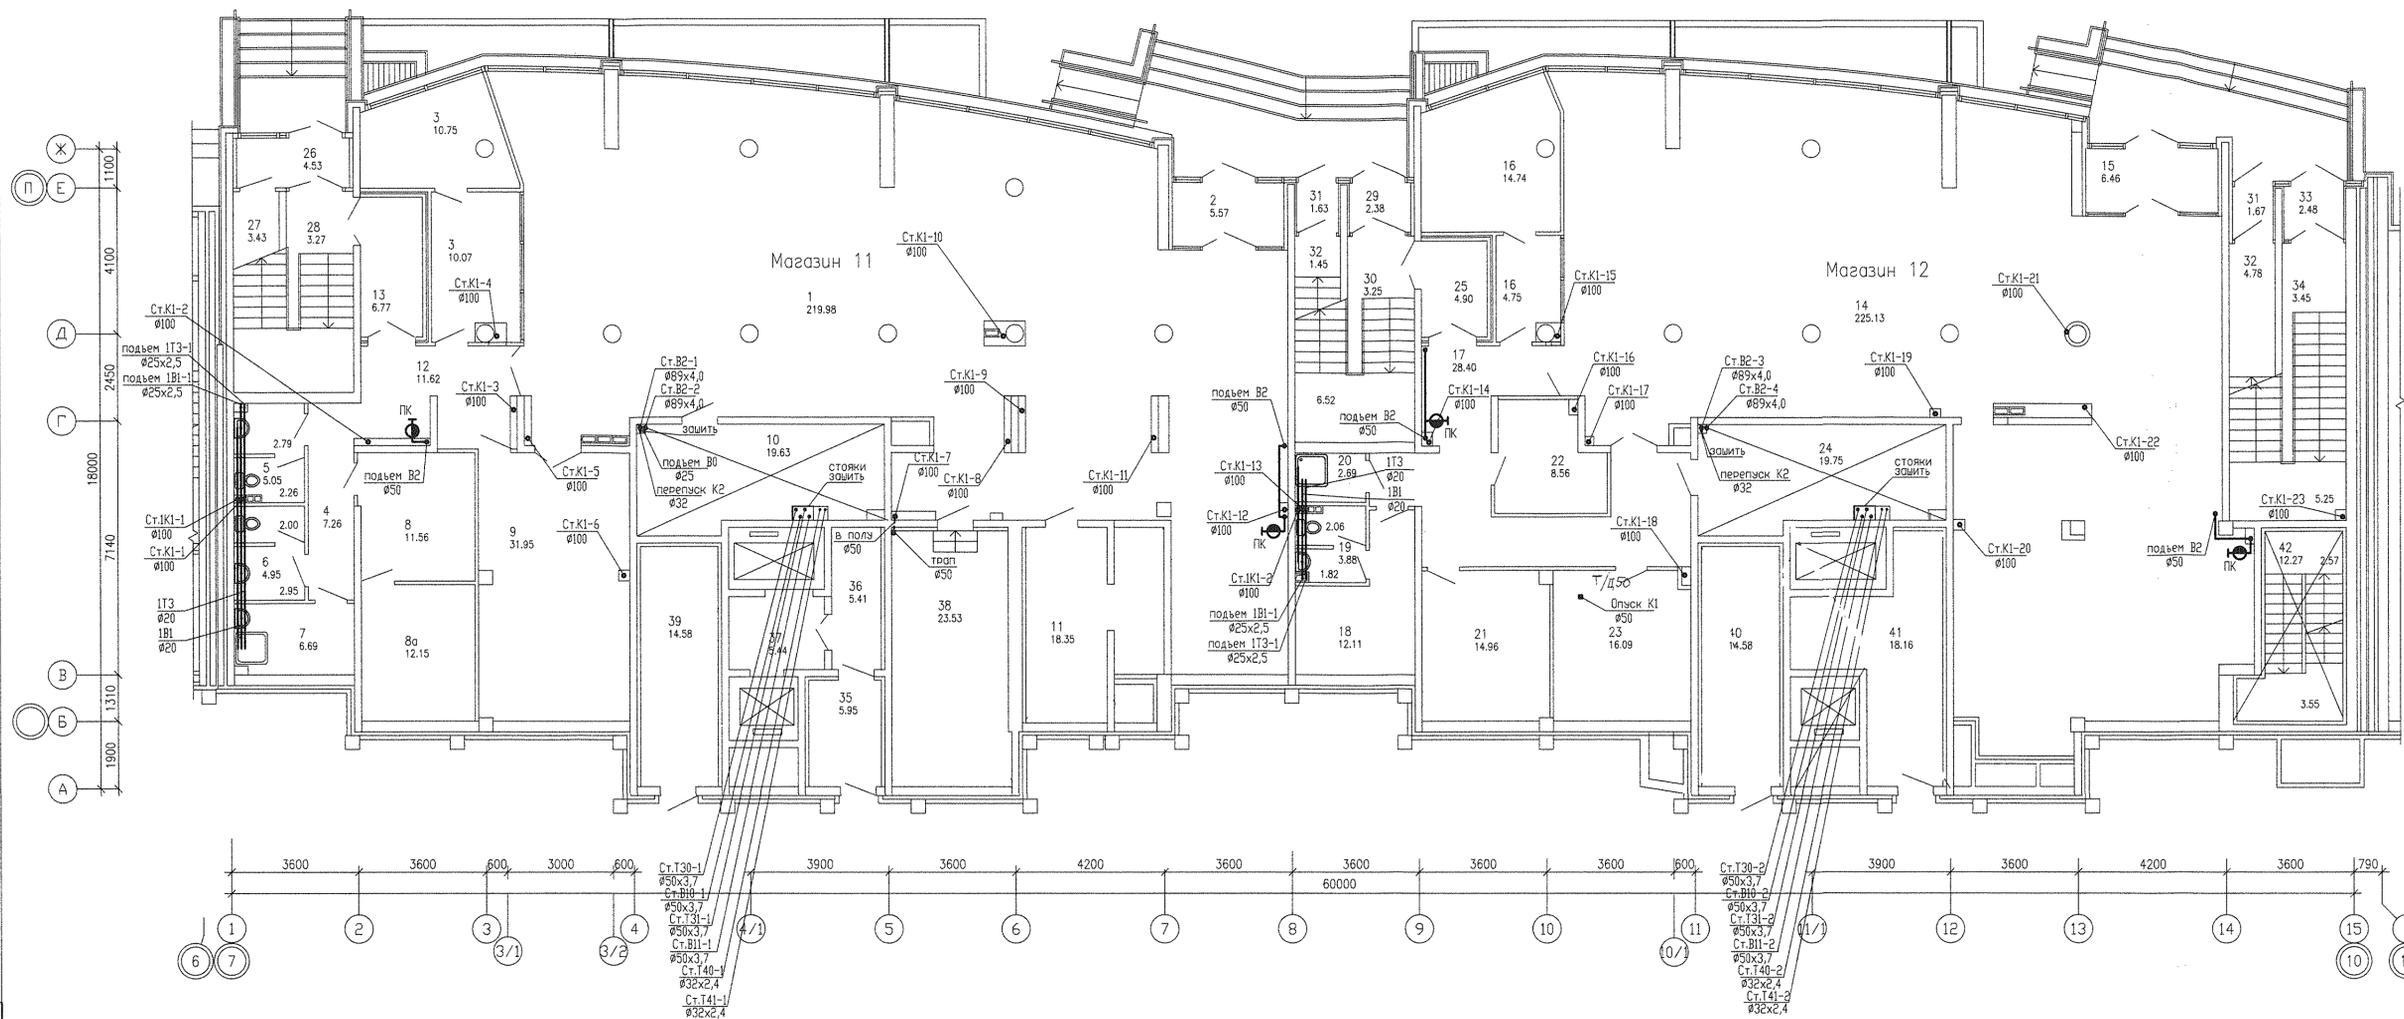

СОГЛАСОВАНО
 АР Бунеева
 ОЗ Пашаева
 ЭП Смирнова
 Число 12.11
 Подпись и дата
 ИВ. Н. ПОДЛ.

АКБ.122-03-ВК

Жилые дома повышенной этажности с торгово-офисными помещениями, пристроенным детским садом и подземным паркингом по улице Московской-Кубышева-Шелкмана в Ленинском районе г. Екатеринбург.

16-этажный офисно-жилой дом

План 1 этажа

Изм.	Кол.ч.	Лист	№ док.	Подпись	Дата
Г А П	Гарин				12.11
Гл.спец.	Курчавова				12.11
Проверил	Курчавова				12.11
Разработал	Грушко				12.11



Страница 1 из 3

АО «КОРПОРАЦИЯ АТОМСТРОЙКОМПЛЕКС»

ФОРМАТ А1

Экспликация помещений

Номер помещения	Наименование	Площадь, м ²	Кат. помещения
Офис №6			
1	Рабочие помещения	163.71	
2	Коридор	62.22	
2а	Подсобное помещение	2.10	
3	Комната переговоров	30.24	
3а	Подсобное помещение	7.19	
4	Коридор	7.26	
5	Санузел муж.	4.82	
6	Санузел жен.	4.95	
7	Помещение уборочного инвентаря	6.69	
8	Гардероб персонала	11.56	
8а	Комната отдыха персонала	12.15	
9	Выставочный зал	31.96	
10	Серверная	16.36	
11	Венткамера приточная	20.47	Д
11а	Техническое помещение	6.36	
12	Лестничная клетка входа в офис	24.10	
Всего помещений офиса №6		412.14	
Общая площадь офиса №6		454.87	
Офис №7			
14	Рабочие помещения	141.51	
15	Коридор	53.85	
16	Холл	35.97	
17	Коридор	6.32	
18	Санузел муж.	4.35	
19	Санузел жен.	3.40	
20	Помещение уборочного инвентаря	5.14	
21	Гардероб персонала	10.54	
21а	Комната отдыха персонала	10.10	
24	Венткамера приточная	16.57	
23	Серверная	16.50	
22	Выставочный зал	23.97	Д
25	Комната для переговоров	25.02	
26	Лестничная клетка выхода в офис	32.55	
Итого помещений офиса №7 на 2 этаже		390.53	
Общая площадь офиса №7		426.39	
Общедомовые помещения			
13	Лестничная клетка выхода в офис	24.61	
27	Тамбур-шлюз	11.90	
28	Тамбур	10.82	
29	Лифтовой холл	10.88	
Итого общедомовых помещений		58.21	
Помещения паркинга			
30	Техническое помещение паркинга	14.58	
31	Венткамера вытяжная паркинга	14.58	
32	Лестничная клетка выхода из паркинга	12.57	
33	Лестничная клетка выхода из паркинга	6.35	
Итого помещений паркинга		48.08	


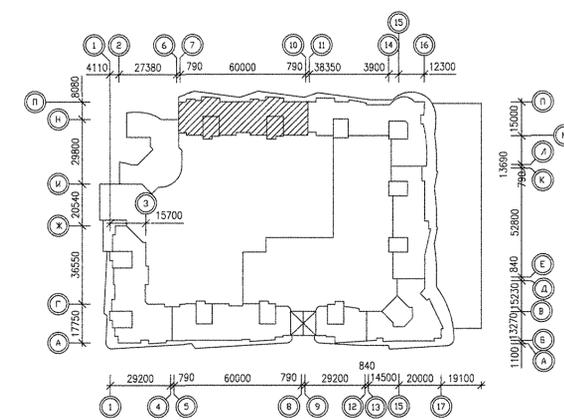
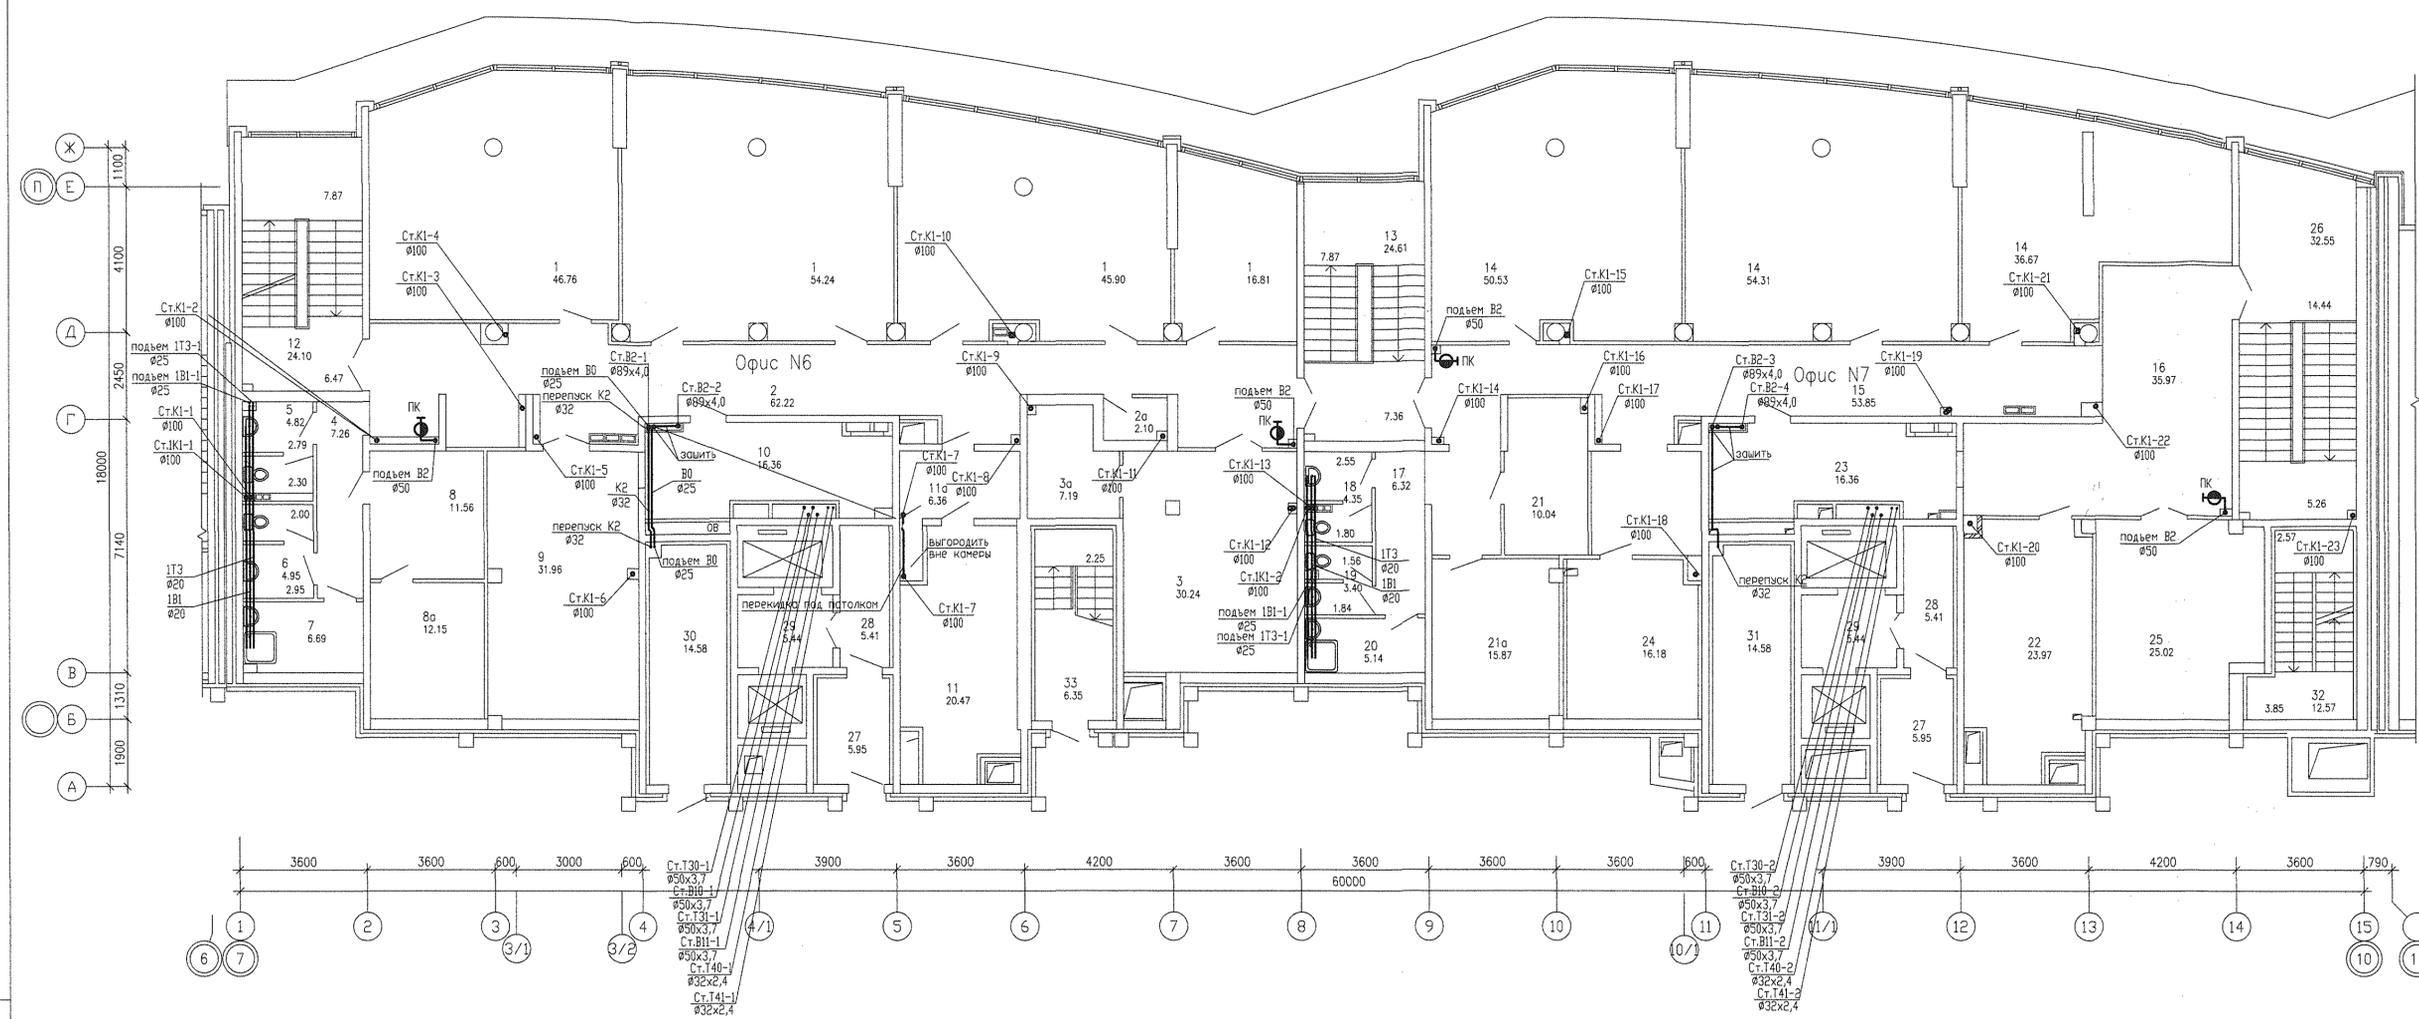


СОГЛАСОВАНО
 Чижик
 СС
 АР Бунуева
 ОБ Пашаева
 ЭП Смирнова
 ИМЕ. Н. ПОДА. ПОДПИСЬ И ДАТА

АКБ.122-03-ВК			
Жилые дома повышенной этажности с торгово-офисными помещениями, пристроенным детским садом и подземным паркингом по улице Московской-Кубашева-Шейнкмана в Ленинском районе г. Екатеринбург.			
Им.	Кол.уч.	Лист	№ док. Подпись Дата
Г. А. П.	Гарантин	12.11	
Гл. спец.	Курчабова	12.11	
Проверил	Курчабова	12.11	
Разработал	Грушко	12.11	
16-этажный двухсекционный жилой дом		Стация	Лист Листов
План 2 этажа		Р	4
		АО КОРПОРАЦИЯ АТОМСТРОЙКОМПЛЕКС	

Экспликация помещений

Номер помещения	Наименование	Площадь, м ²	Кат. помещения
1	Гостиная	118.44	
2	Кухня	75.25	
3	Спальня	203.07	
4	Холл	66.24	
5	Коридор	59.62	
6	Ванная	34.62	
6а	Душевая	17.45	
7	Сан.узел	12.03	
8	Кладовая(гардеробная)	3.06	
9	Балкон	20.82	
10	Лоджия	-	
Итого		610.60	
Общедомовые помещения			
11	Тамбур	6.68	
12	Вестибюль	35.68	
13	Литой холл	10.88	
14	Пост охраны	8.61	
15	Сан. узел	3.64	
16	Коридор	29.66	
17	Электрощитовая	12.10	
18	Тамбур незадымляемой лестницы	4.98	
19	Лестничная клетка	25.24	
Итого		137.47	
Офис N8			
20	Тамбур	3.64	
21	Холл	6.10	
22	Помещение охраны	13.86	
23	Агм. помещение	15.18	
24	Агм. помещение	25.53	
25	Коридор	5.87	
26	Сан. узел	2.27	
Итого		72.45	
27	Лестничная клетка выхода из паркинга	12.91	
28	Лестничная клетка выхода из паркинга	11.73	

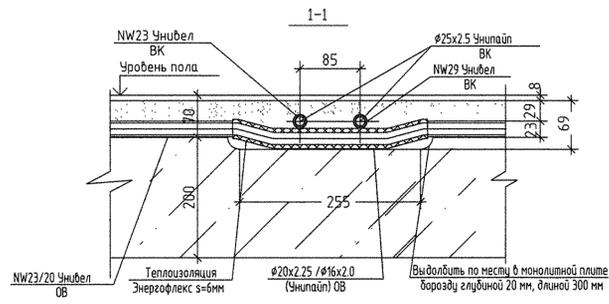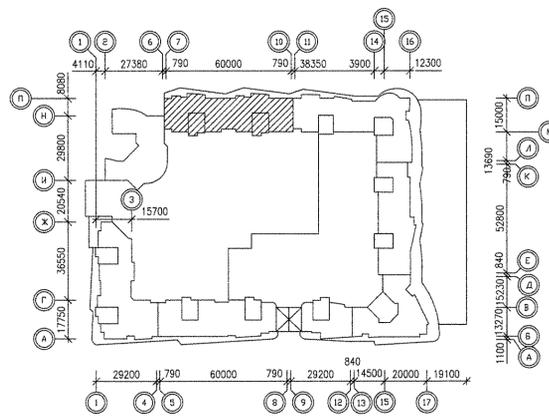
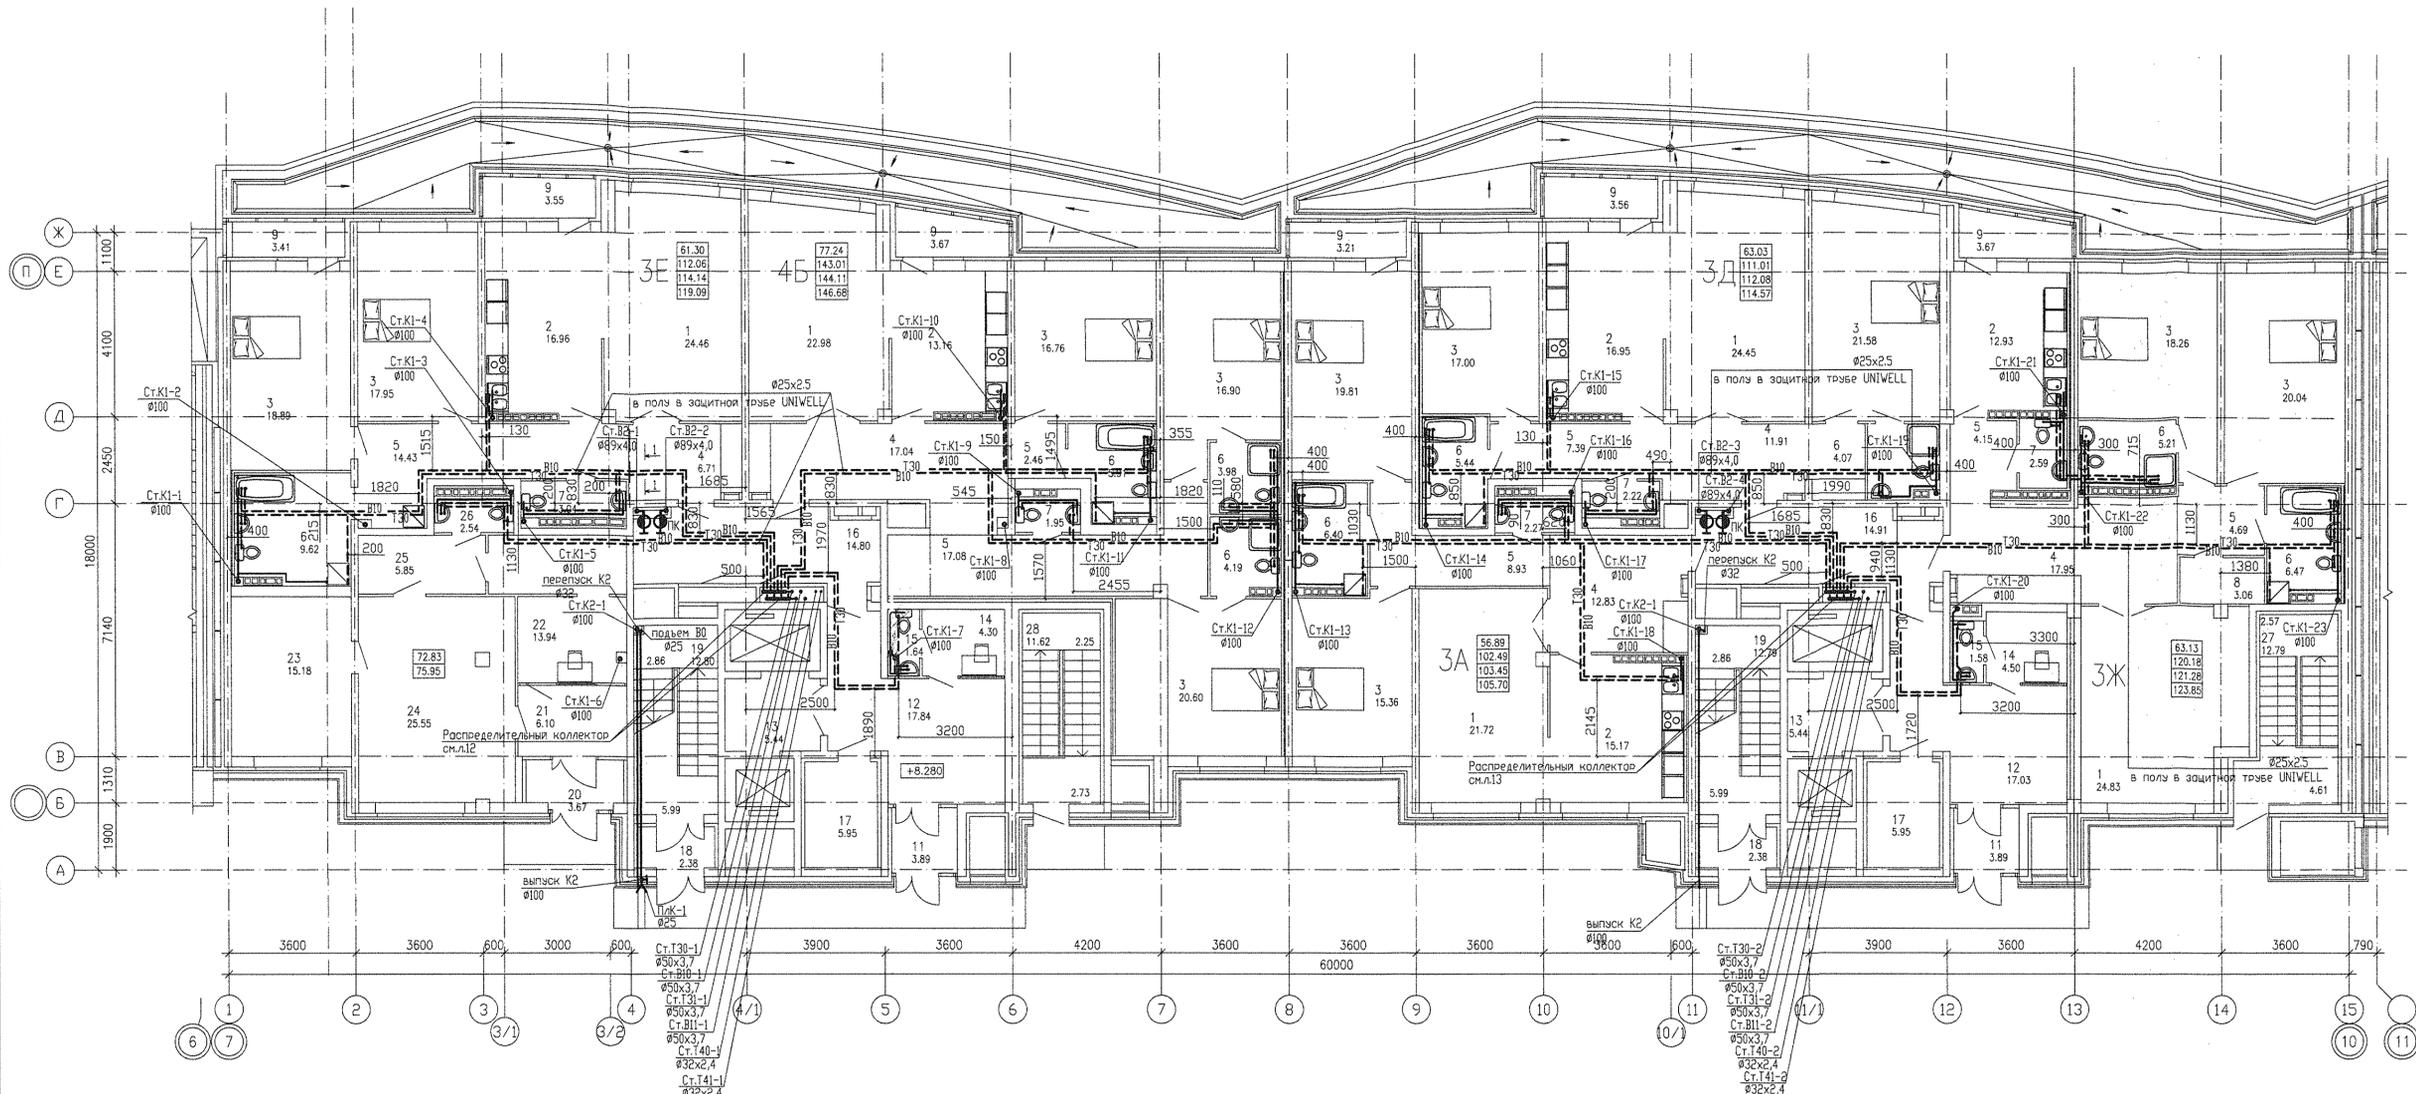


СОГЛАСОВАНО
 СОГЛАСОВАНО
 АР Бушуева
 ОВ Попова
 ЭП Смирнова
 Числ. 12.11.11
 Имя, И. ПОДА. ПОДПИСЬ И ДАТА

Изм.				Кор.ум.				Лист				N док.				Подпись				Дата			
Жилые дома повышенной этажности с тарабено-офисными помещениями, пристроенным детским садом и подземным паркингом по улице Московской-Кубышева-Шейнкмана в Ленинском районе г. Екатеринбург.																							
16-этажный двухсекционный жилой дом																							
План 3 этажа																							
Страница		Лист		Страница		Лист		Страница		Лист		Страница		Лист									
Г.А.П.		Гаранин		12.11		Р		5		ЗАКОННОСТЬ		АТОМСТРОЙКОМПЛЕКС		ФОРМАТ А1									
Гл.спец.		Курчабова		12.11																			
Проверил		Курчабова		12.11																			
Разработал		Грушко		12.11																			

Экспликация помещений

Номер помещения	Наименование	Площадь, м2	Кат. помещения
1	Гостиная	185.96	
2	Кухня	121.07	
3	Спальня	208.68	
4	Холл	85.35	
5	Коридор	56.99	
6	Ванная	45.59	
7	Санузел	14.68	
8	Кладовая(гардеробная)	1.18	
9	Балкон	35.29	
10	Лоджия	3.48	
	Итого	758.27	
Общедомовые помещения			
11	Тамбур	12.10	
12	Коридор	10.82	
13	Лифтовый холл	10.88	
14	Коридор	29.70	
15	Лестничная клетка	28.90	
16	Тамбур	2.26	
17	Переходная лоджия	15.36	
	Итого	110.02	

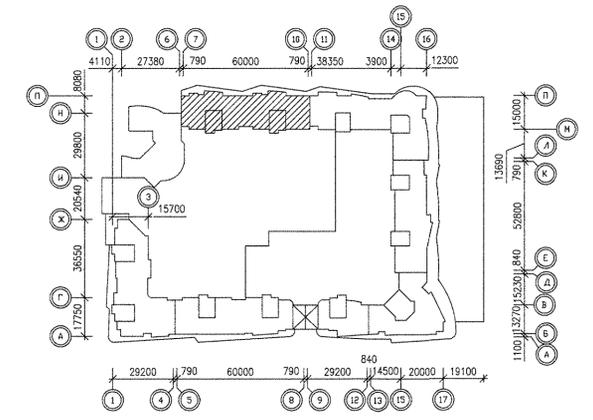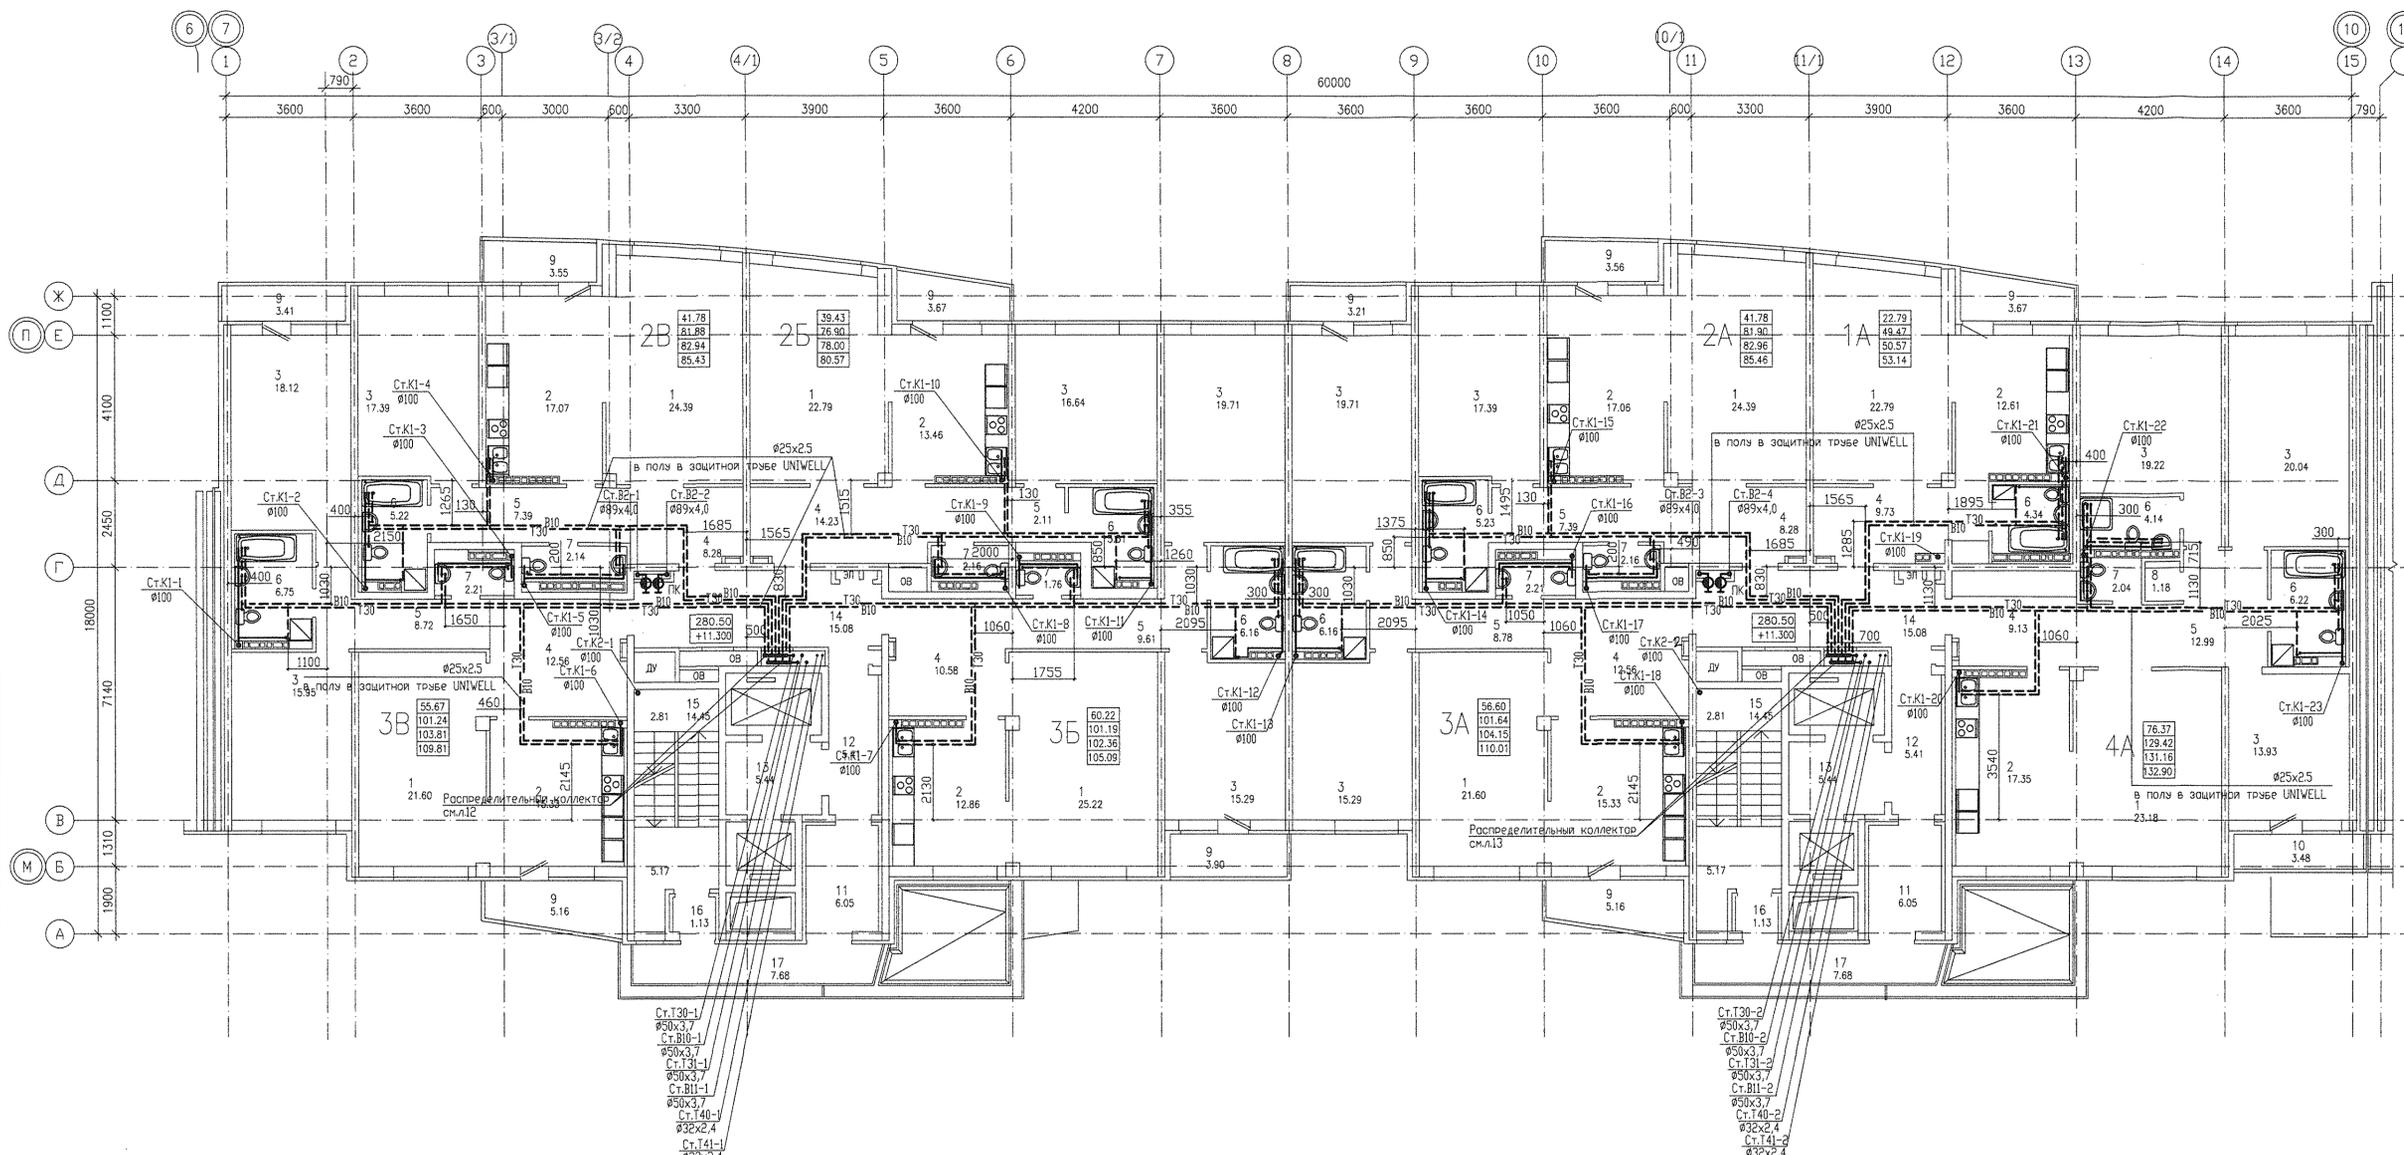

Изм.						Лист		№ док.		Подпись		Дата	
АКБ.122-03-ВК													
Жилые дома повышенной этажности с тарабона-офисными помещениями, пристроенным детским садом и подземным паркингом по улице Московской-Курчаева-Шенкина в Ленинском районе г. Екатеринбурга.													
16-этажный двухсекционный жилой дом													
План 4-10 этажа													
ЗАО КОРПОРАЦИЯ АТОМСТРОЙКОМПЛЕКС													

СОГЛАСОВАНО
 СОС
 Чижик
 Бухарова
 Пашкова
 Смирнова
 АР
 /ОВ
 /ЗП
 ВЗМ. ИМЕ. Н
 ПОДПИСЬ И ДАТА
 ИМЕ. Н ПОДА.