


План типового 3...19 этажа

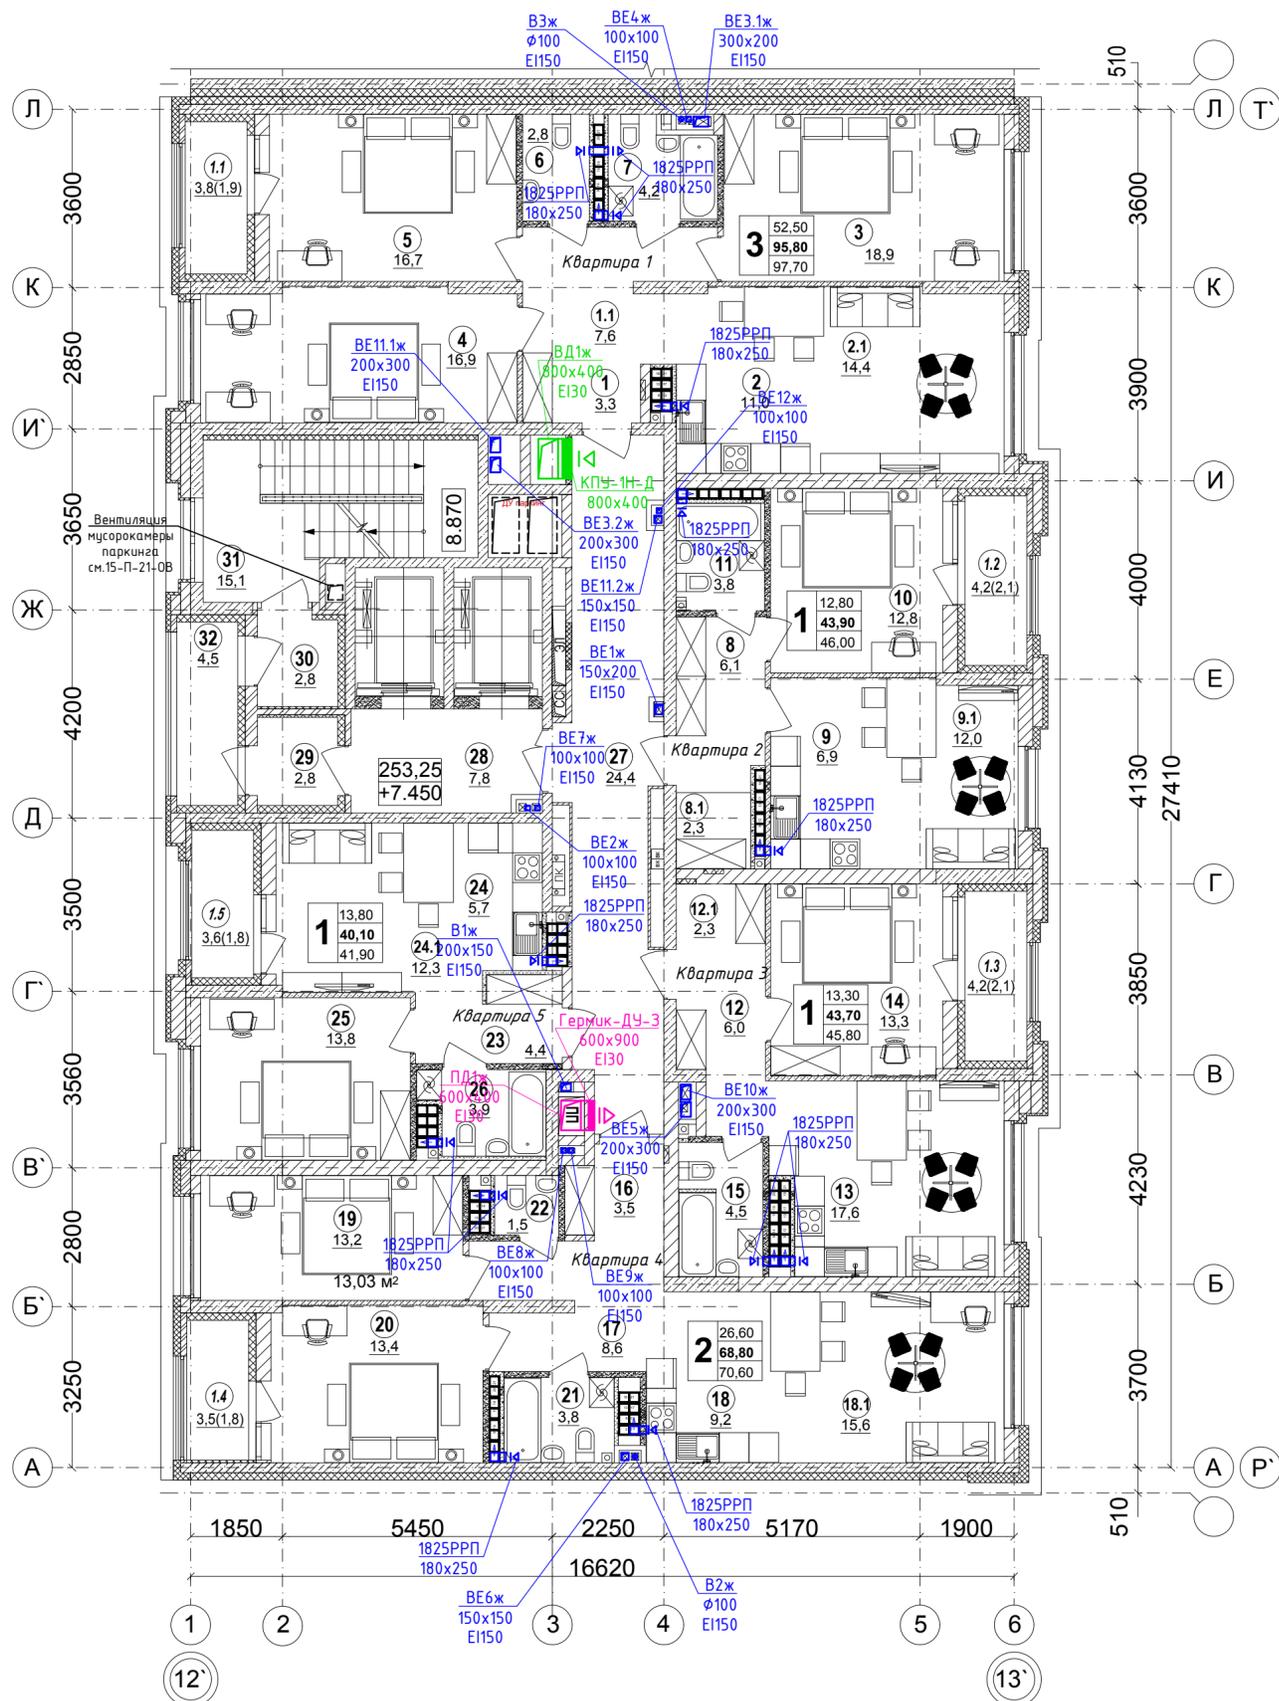


Экспликация помещений секции 1Ж

№ п/п	Наименование.	Площадь, м ²	Категория помещен.	Прим.
1	Прихожая	3,3		
1.1	Коридор	7,6		
2	Кухня	11,0		
2.1	Столовая	14,4		
3	Спальня	18,9		
4	Спальня	16,9		
5	Спальня	16,7		
6	Санузел	2,8		
7	Ванная	4,2		
1.1	Лоджия / с коэф.0,5	3,8/1,9		
	Итого 2-х комнатная квартира	68,8		70,6
	Итого 3-комнатная квартира	95,8	97,7	
8	Прихожая	6,1		
8.1	Гардеробная	2,3		
9	Кухня	6,9		
9.1	Столовая	12,0		
10	Спальня	12,8		
11	Санузел	3,8		
1.2	Лоджия / с коэф.0,5	4,2/2,1		
	Итого 1-комнатная квартира	43,9	46,0	
12	Прихожая	6,0		
12.1	Гардеробная	2,3		
13	Кухня - столовая	17,6		
14	Спальня	13,3		
15	Санузел	4,5		
1.3	Лоджия / с коэф.0,5	4,2/2,1		
	Итого 1-комнатная квартира	43,7	45,8	
	Итого помещения общ. пользования	57,4		
	Итого на этаже	349,7		

Экспликация помещений секции 1Ж

№ п/п	Наименование.	Площадь, м ²	Категория помещен.	Прим.
16	Прихожая	3,5		
17	Коридор	8,6		
18	Кухня	9,2		
18.1	Столовая	15,6		
19	Спальня	13,2		
20	Спальня	13,4		
21	Ванная	3,8		
22	Санузел	1,5		
1.4	Лоджия / с коэф.0,5	3,5/1,8		
	Итого 2-х комнатная квартира	68,8		70,6
	Итого 3-комнатная квартира	95,8	97,7	
23	Прихожая	4,4		
24	Кухня	5,7		
24.1	Столовая	12,3		
25	Спальня	13,8		
26	Санузел	3,9		
1.5	Лоджия / с коэф.0,5	3,6/1,8		
	Итого 1-но комнатная квартира	40,1	41,9	
	Итого площадь квартир Секции 1Ж	292,3		
	Итого 1-комнатная квартира	43,9	46,0	
27	Общеквартирный коридор	24,4		
28	Лифтовой холл	7,8		
29	Тамбур 1.	2,8		
30	Тамбур 2.	2,8		
31	Лестница 1.1	15,1		
32	Переходная лоджия	4,5		
	Итого помещения общ. пользования	57,4		
	Итого на этаже	349,7		

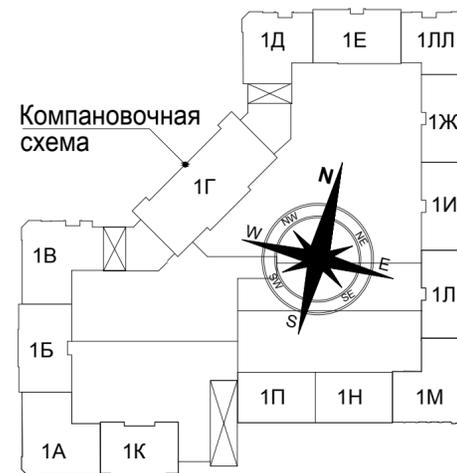

				01-Л-03.ОВ		
				«Многосекционный жилой дом с нежилыми помещениями на первых этажах и подземной автостоянкой по ул. Чапаева - Щорса - Степана Разина в г. Екатеринбург. Блок-секция 1Л, 1И, 1Ж».		
Изм.	Кол.уч	Лист № док.	Подпись	Дата	Стадия	Лист
					Р	5
				Секция 1Ж		
				План типового 3...19 этажа с системами вентиляции		
Н.контроль	Парфенова	<i>[Signature]</i>	11.21			
Проверил	Бояршинов	<i>[Signature]</i>	11.21			
Разработал	Яблокова	<i>[Signature]</i>	11.21			
				ИП Клепцова		