


 - Место установки кондиционера
 Низ блока кондиционера на отм. +0,150 от плиты перекрытия.

АКБ.126-01-АР									
15	-	Нав.	40-09	<i>Мальков</i>	02.11	Реконструкция многоквартирного жилого дома по ул.Красноармейская, 71а в Октябрьском районе г. Екатеринбурга	СТАДИЯ	ЛИСТ	ЛИСТ
Изм.	Кол.уч.	Лист	№ док.	Подпись	Дата		Р	80	
Г.А.П.	Чирков	<i>Чирков</i>			02.11	8-9 -этажный жилой дом с подземным паркингом			
Проверил	Чирков	<i>Чирков</i>			02.11	Схема установки блоков кондиционеров для 1 этажа			
Разработал	Малькова	<i>Малькова</i>			02.11				

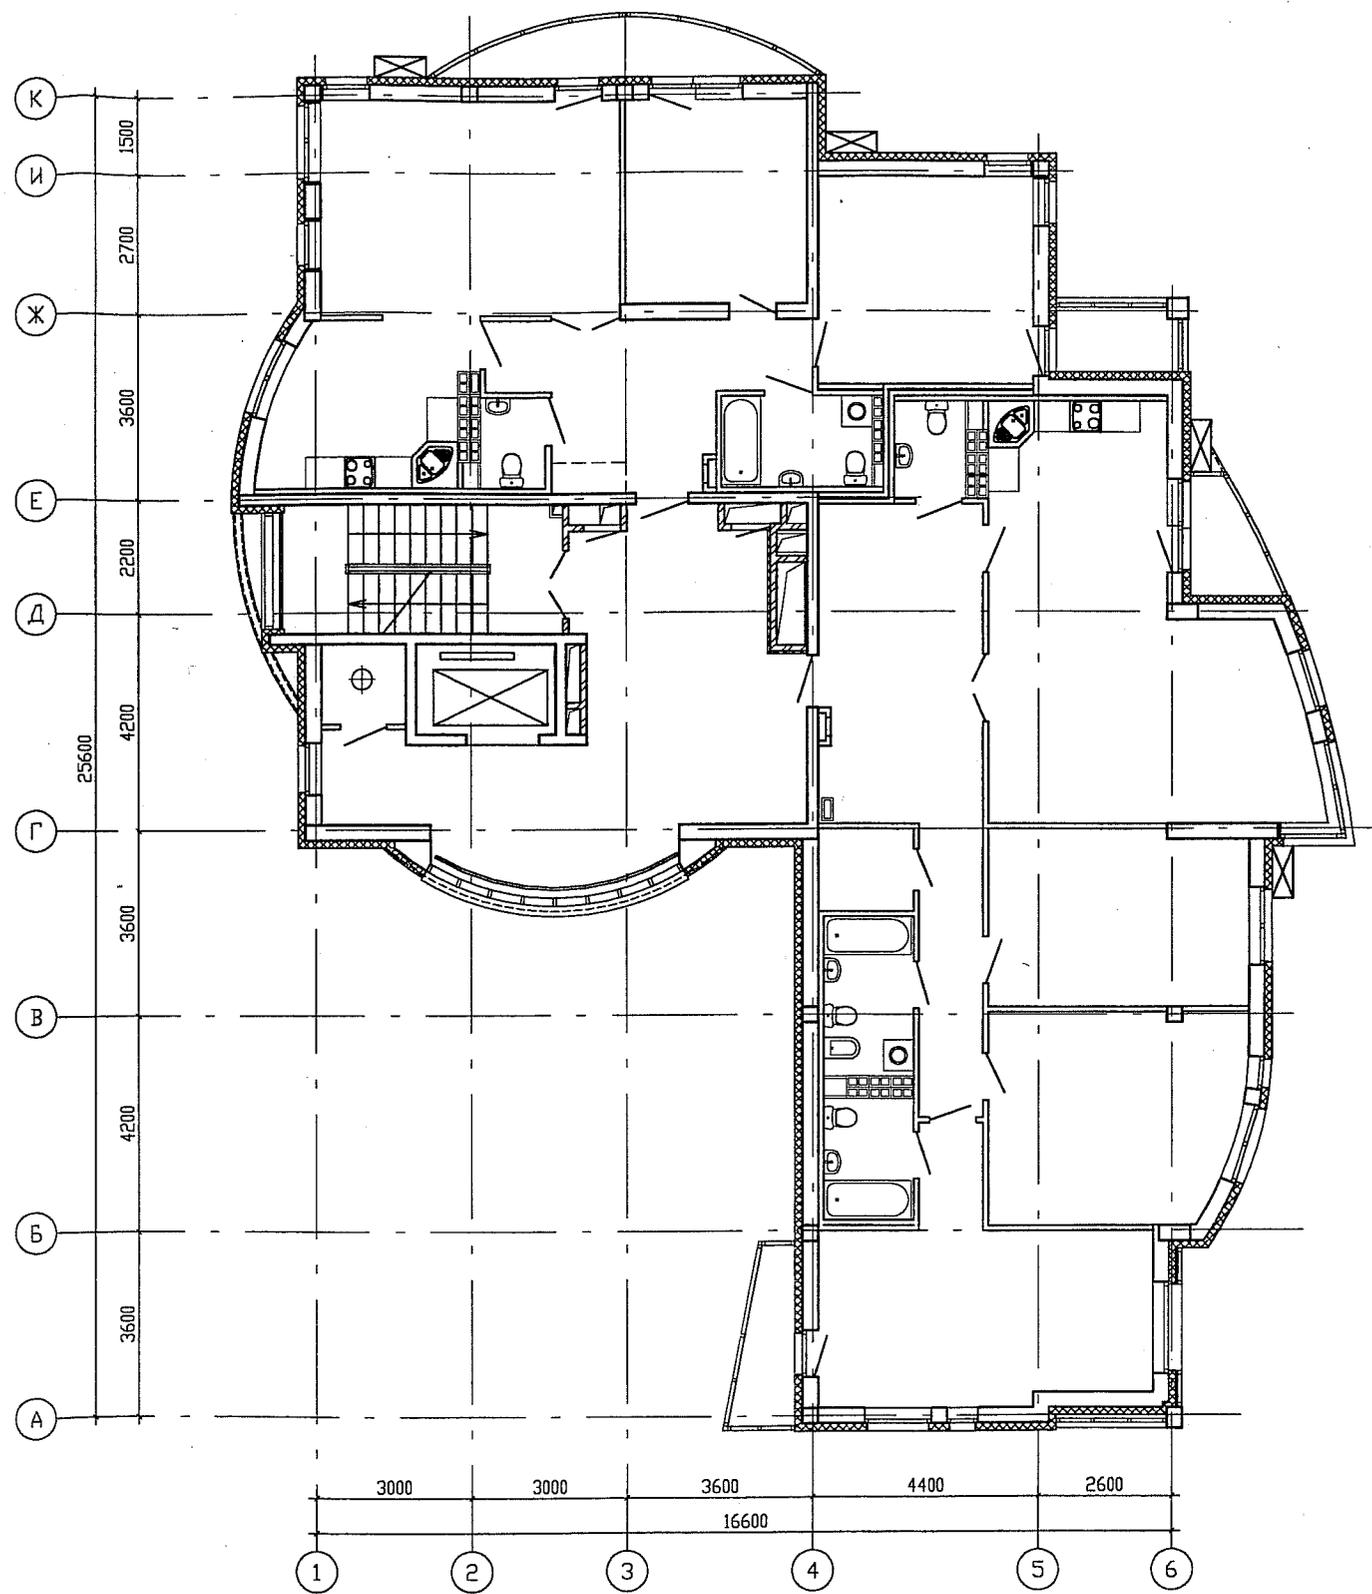


 — Место установки кондиционера
 Низ блока кондиционера на отм. +0,150 от плиты перекрытия.

						АКБ.126-01-А
15	-	Ноб.	40-09	<i>Малькова</i>	02.11	Реконструкция многоквартирного жилого дома по ул. Красная в Октябрьском районе г. [unclear]
Изм.	Кол.уч.	Лист	№ док.	Подпись	Дата	
Г. А. П.		Чирков		<i>Чирков</i>	02.11	8-9 — этажный жилой дом с подземным паркингом
Проверил		Чирков		<i>Чирков</i>	02.11	Схема установки блоков кондиционеров для 2-6 этажей
Разработал		Малькова		<i>Малькова</i>	02.11	