
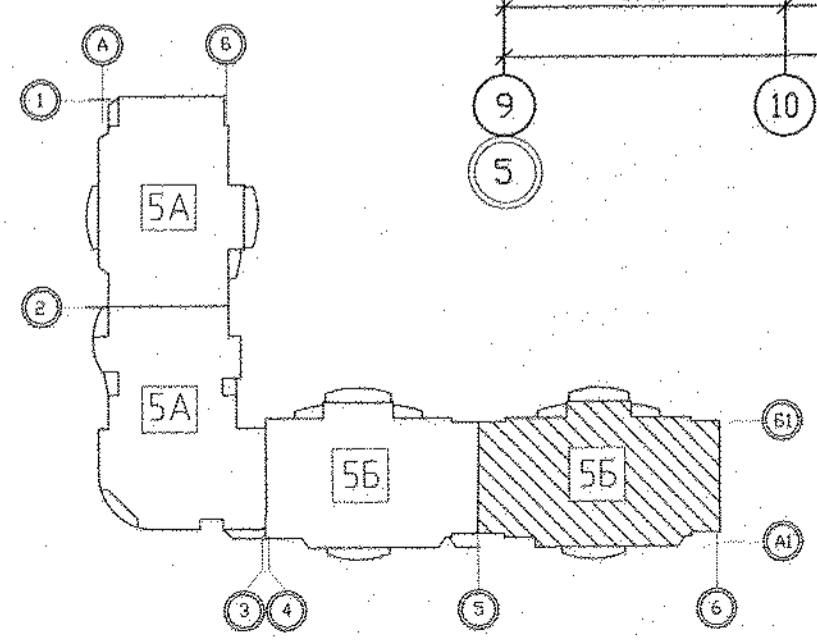


М1-ВВГнг-FRLS-4(1x50)+(1x25)	П1-АВВГнг-LS-4(1x35)+(1x25) (2-6 эт.)
М2-ВВГнг-FRLS-4(1x50)+(1x25)	П2-АВВГнг-LS-4(1x35)+(1x25) (7-11 эт.)
Гр.2А-ВВГнг-FRLS-3x2,5	П5-АВВГнг-LS-4(1x35)+(1x25) (12-16 эт.)
Гр.5А-ВВГнг-FRLS-3x2,5	П6-АВВГнг-LS-4(1x35)+(1x25) (17-18 эт.)
П10-ВВГнг-FRLS-3x2,5	

Экспликация помещений


Номер помещения	Наименование	Площадь, м2	Кат. помещения
Помещения квартир			
1	Гостиная	74,89	
2	Спальная	66,20	
3	Кухня	52,53	
4	Прихожая	41,41	
5	Ванная	21,40	
6	Санузел	7,52	
7	Балкон	16,94	
8	Коридор	7,52	
	Итого	288,41	
Общедомовые помещения			
9	Тамбуры	5,02	
10	Лифтовой холл	11,82	
11	Межквартирный коридор	16,60	
12	Незадымляемая лестничная клетка	15,64	
13	Переходная лоджия	10,25	
ИТОГО	площадь общедомовых помещений:	59,33	

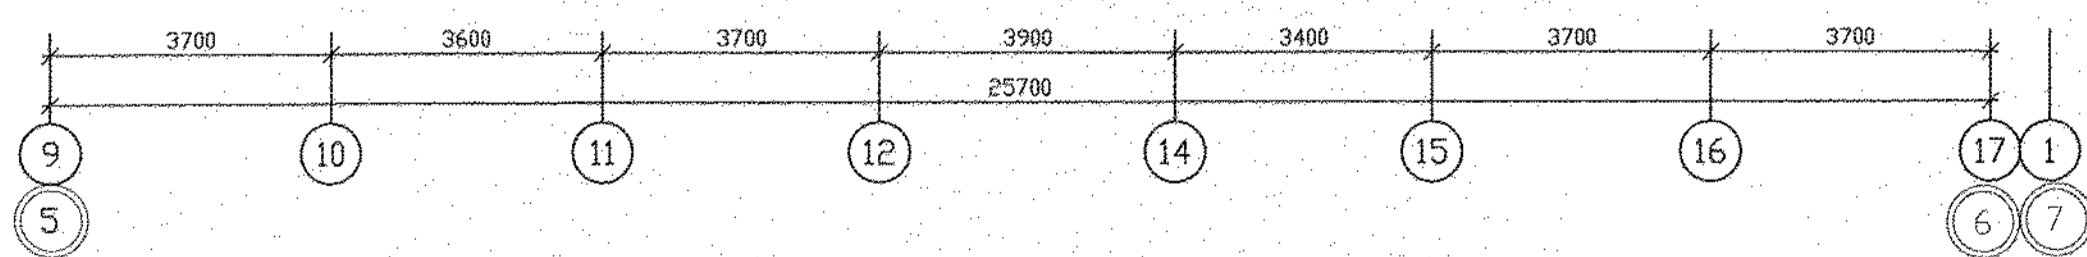

АПУ.005-05Б-ЭЛ						
2	3	-	159-15	10.07.15	24.10.16	
1	-	Зам	159-15	15.01.16		
Изм.	Кол. уч.	Лист	№ док.	Подпись	Дата	
Разработал	Карманова				10.07.15	
Гл. спец.	Багина				10.07.15	
II очередь строительства. Многосекционный жилой дом № 5. Пушковой комплекс 1. 19-21-25-этажная блок-секция 5Б				Стадия	Лист	Листов
План 2-16 этажей в осях 5-6. Расположение электрических сетей.				Р	29	
ЗАО КОРПОРАЦИЯ <b>АТОМСТРОЙКОМПЛЕКС</b>						
ГАП	Чирков				10.07.15	

Имя и дата	Подпись	Дата
Взам. инв.Н	Пашаева	01.11.16
Инв.Н	Рашетникова	01.11.16
АР	Суслык	01.11.16
ОБ	Боромина	01.11.16
БК		

Инв.№ подл.		
Подпись и дата		
Взам. инв.№		
АР	Суслык	01.11.16
ОБ	Пашаева	01.11.16
ВК	Рашетикова	01.11.16
Бородина		01.11.16

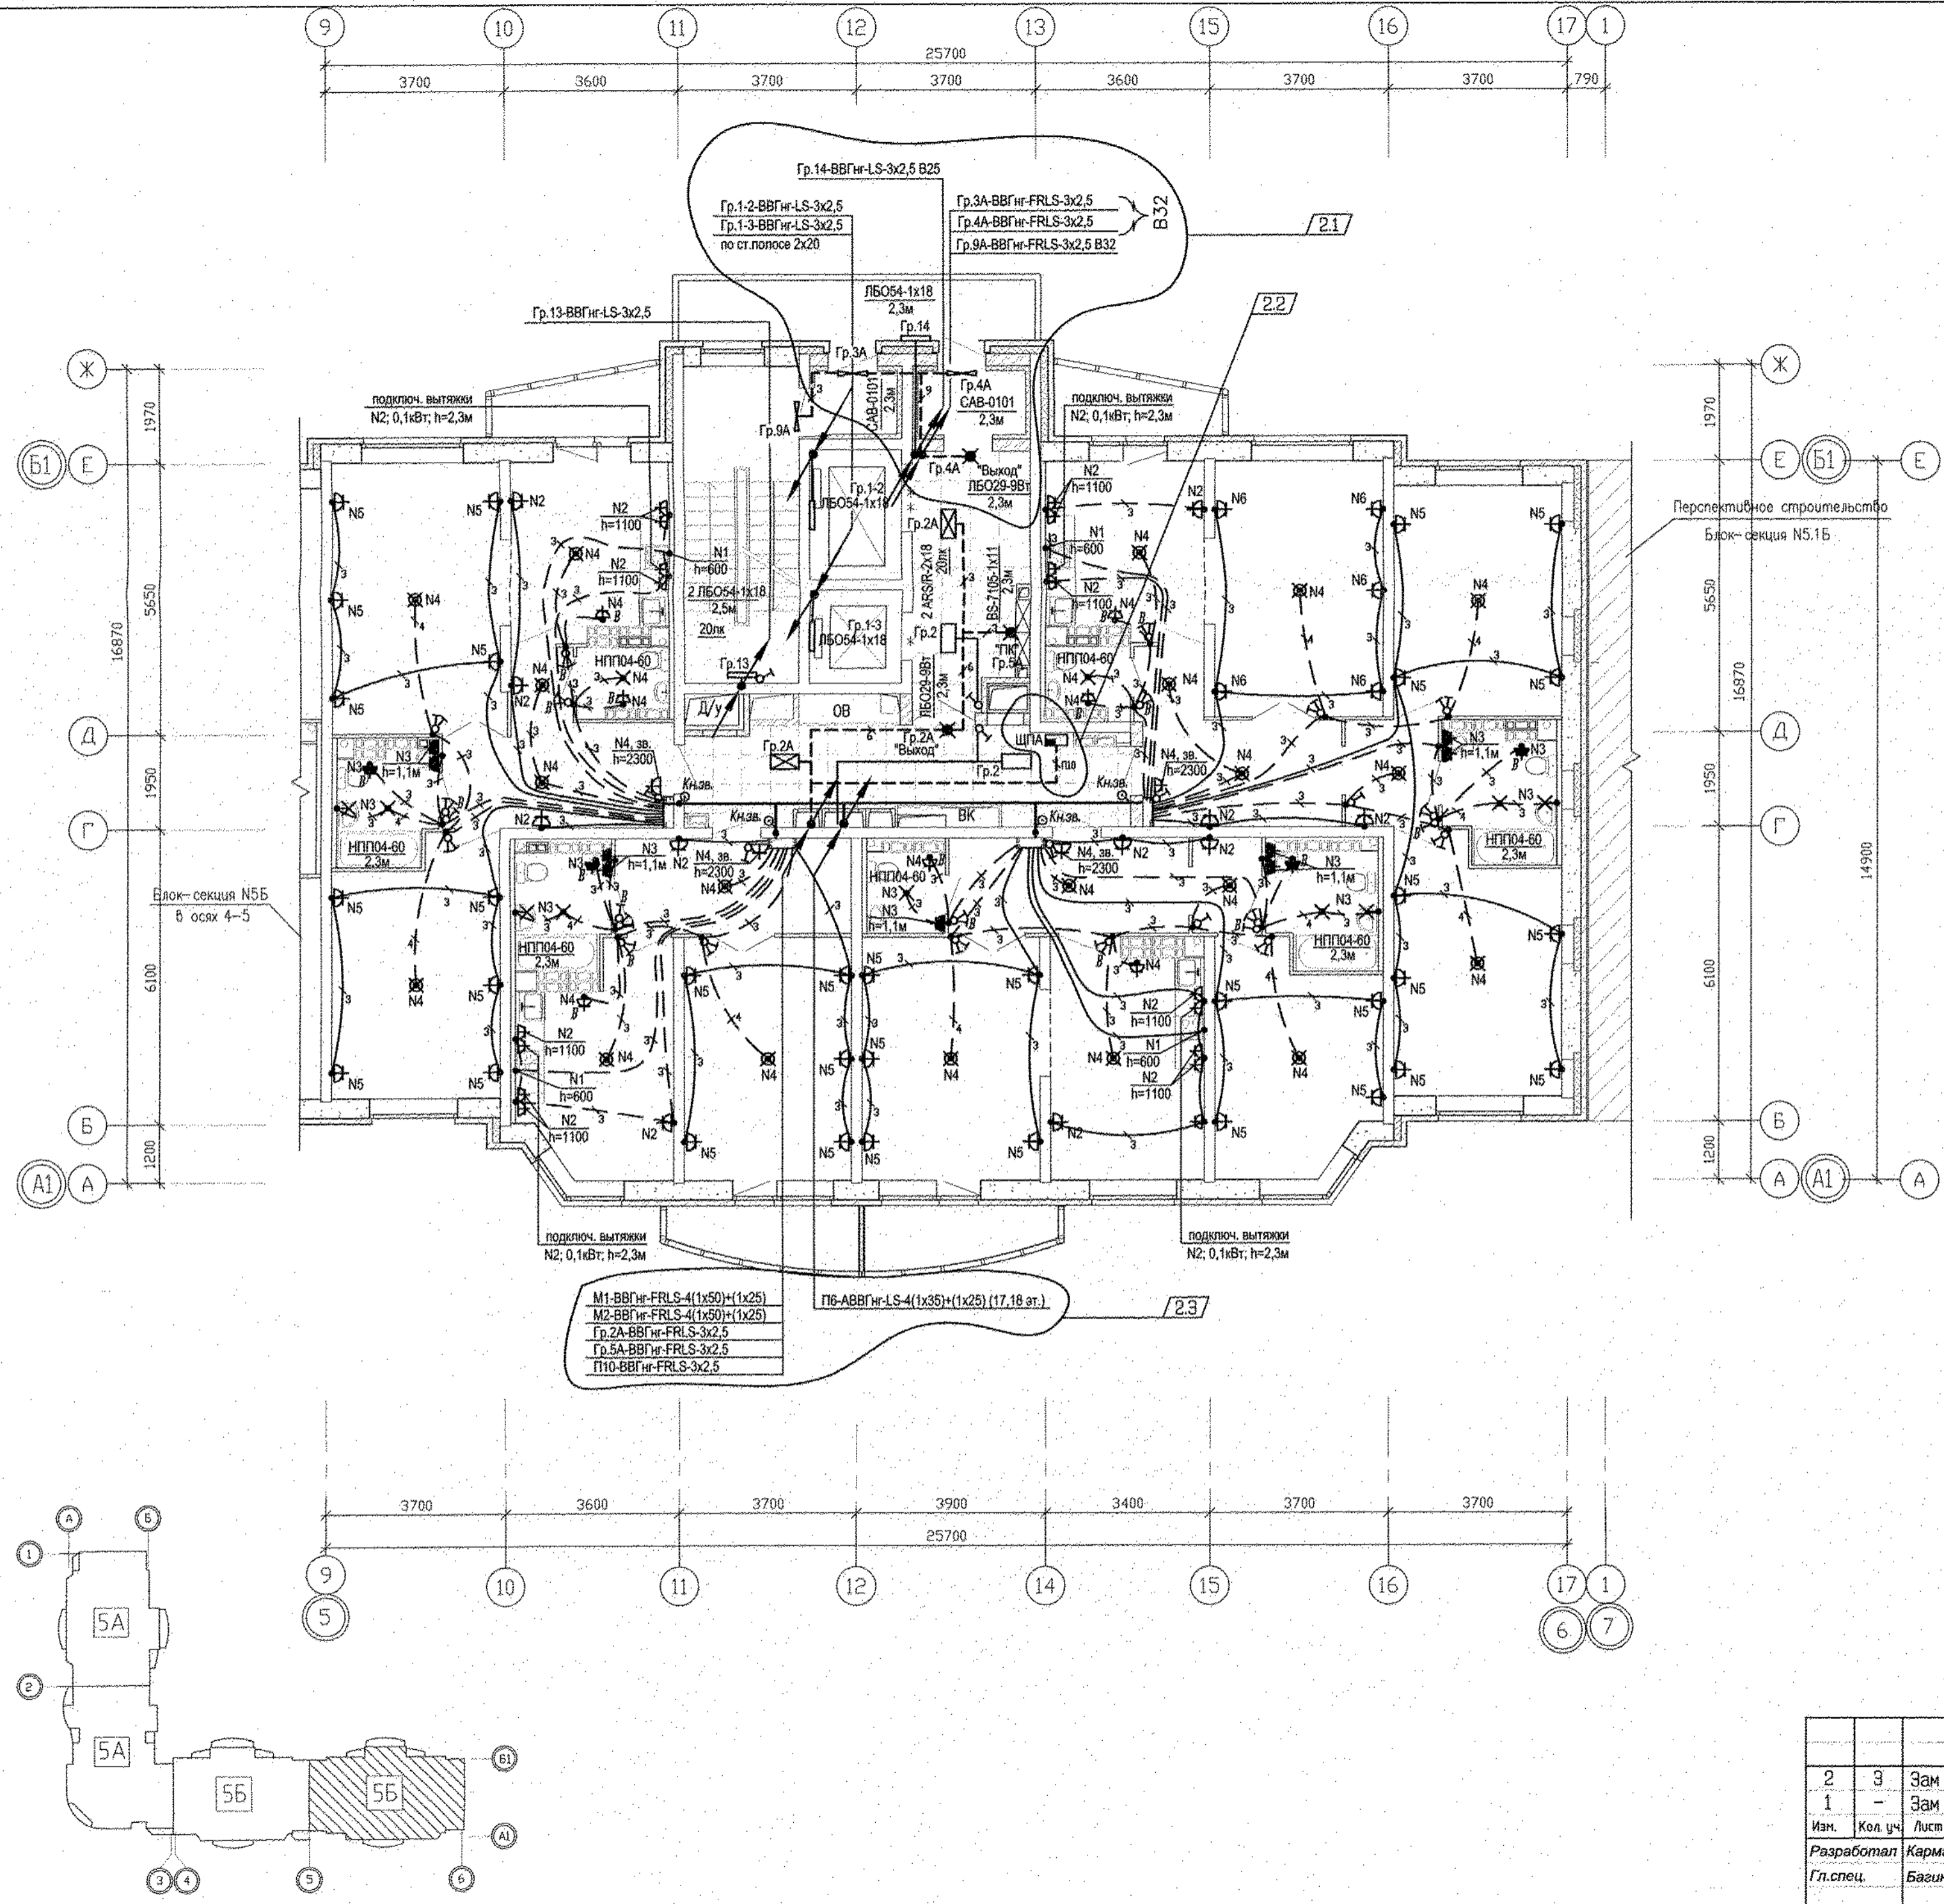

Экспликация помещений

Номер помещения	Наименование	Площадь, м2	Кат. помещения
Помещения квартир			
1	Гостиная	74,89	
2	Спальная	66,20	
3	Кухня	51,75	
4	Прихожая	41,41	
5	Ванная	20,22	
6	Санузел	7,52	
7	Балкон	16,94	
8	Коридор	7,52	
	Итого	286,45	
Общедомовые помещения			
9	Тамбуры	5,02	
10	Лифтовой холл	11,82	
11	Межквартирный коридор	16,60	
12	Незадымляемая лестничная клетка	15,64	
13	Переходная лоджия	10,25	
	Итого площадь общедомовых помещений	59,33	

АПУ.005-05Б-ЭЛ						
2	3	Зам	159-15	<i>[Signature]</i>	24.10.16	
1	-	Зам	159-15	<i>[Signature]</i>	25.01.16	
Изм.	Кол.уч.	Лист	№ док.	Подпись	Дата	
Разработал	Карманова	<i>[Signature]</i>			10.07.15	
Гл.спец.	Багина	<i>[Signature]</i>			10.07.15	
ГАП	Чирков	<i>[Signature]</i>			10.07.15	
Комплекс жилых домов с объектами обслуживания и подземным гаражом по улице Ирбитской - Данилы Зверева - Вилонова - Раевского в Кировском районе г. Екатеринбурга						
II очередь строительства. Многосекционный жилой дом N 5. Пусковой комплекс 1. 19-21-25-этажная блок-секция 5Б				Стандия	Лист	Листов
План 17 - 18 этажей в осях 5-6. Расположение электрических сетей.				Р	30	

