
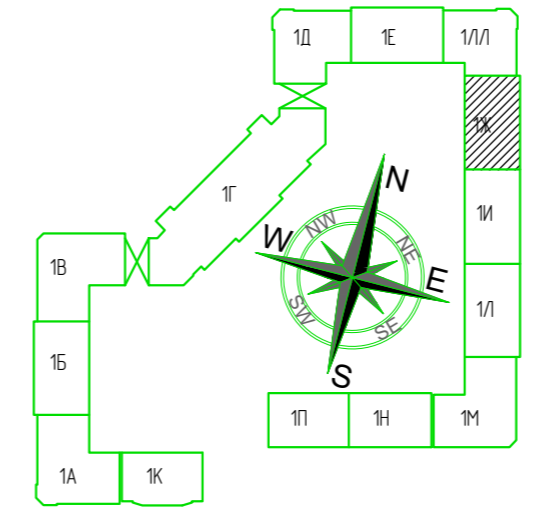


Экспликация помещений секции 1Ж Экспликация помещений секции 1Ж

№ п/п	Наименование.	Площадь, м ²	Категория помещен.	Прим.	№ п/п	Наименование.	Площадь, м ²	Категория помещен.	Прим.
1	Прихожая	3,3			16	Прихожая	3,5		
1.1	Коридор	7,6			17	Коридор	8,6		
2	Кухня	11,0			18	Кухня	9,2		
2.1	Столовая	14,4			18.1	Столовая	15,6		
3	Спальня	18,9			19	Спальня	13,2		
4	Спальня	16,9			20	Спальня	13,4		
5	Спальня	16,7			21	Ванная	3,8		
6	Санузел	2,8			22	Санузел	1,5		
7	Ванная	4,2			14	Лоджия / с коэф.0,5			3,5/1,8
1.1	Лоджия / с коэф.0,5			3,8/1,9		Итого 2-х комнатная квартира	68,8		70,6
	<i>Итого 3-комнатная квартира</i>	95,8		97,7	23	Прихожая	4,4		
8	Прихожая	6,1			24	Кухня	5,7		
8.1	Гардеробная	2,3			24.1	Столовая	12,3		
9	Кухня	6,9			25	Спальня	13,8		
9.1	Столовая	12,0			26	Санузел	3,9		
10	Спальня	12,8			1.5	Лоджия / с коэф.0,5			3,6/1,8
11	Санузел	3,8				Итого 1-но комнатная квартира	40,1		41,9
1.2	Лоджия / с коэф.0,5			4,2/2,1		<i>Итого площадь квартир Секции 1Ж</i>	292,3		
	<i>Итого 1-комнатная квартира</i>	43,9		46,0					
12	Прихожая	6,0			27	Общеквартирный коридор	24,4		
12.1	Гардеробная	2,3			28	Лифтовой холл	7,8		
13	Кухня - столовая	17,6			29	Тамбур 1.	2,8		
14	Спальня	13,3			30	Тамбур 2.	2,8		
15	Санузел	4,5			31	Лестница 1.1	15,1		
1.3	Лоджия / с коэф.0,5			4,2/2,1	32	Переходная лоджия	4,5		
	<i>Итого 1-комнатная квартира</i>	43,7		45,8		Итого помещения общ. пользования	57,4		
						Итого на этаже	349,7		

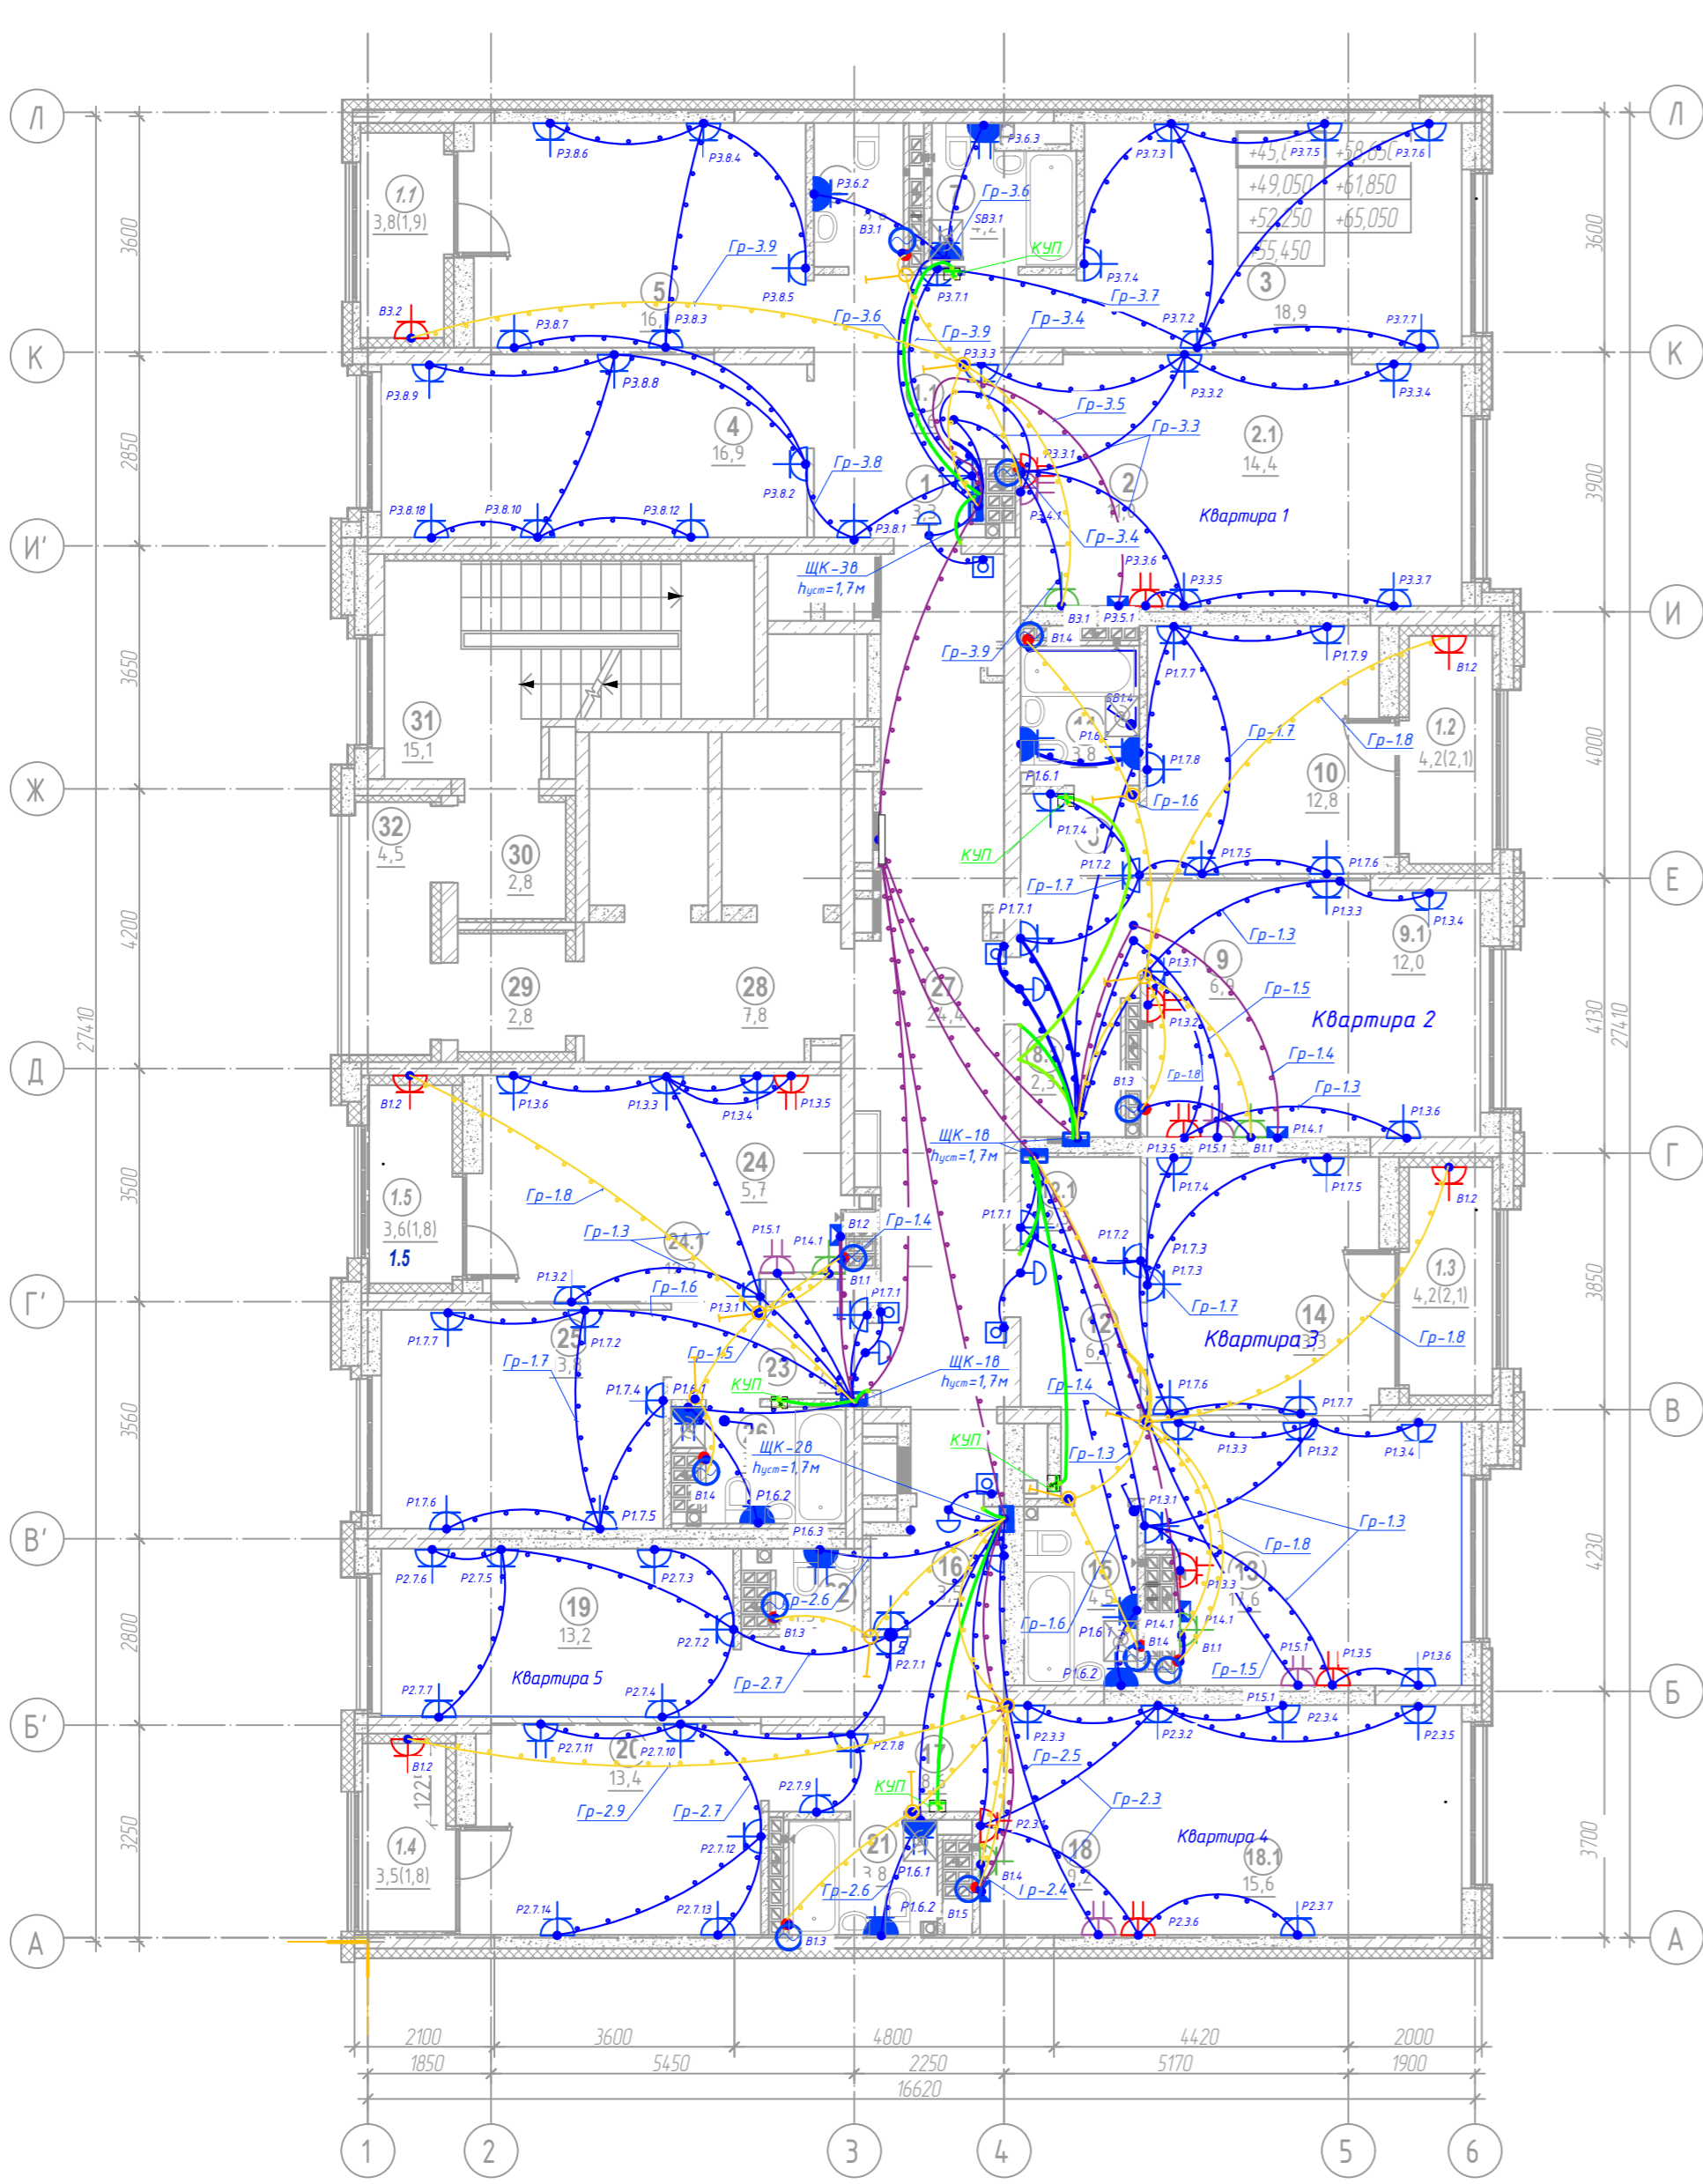

- Групповые сети выполнить скрыто:
 - в ПНД штрабе полнотелых конструкций;
 - в ПНД трубах заложных в монолитные ж/б конструкции, смотри раздел ЭО.СЭ.

				01-Л-03.Э0		
1	-	зам.	103-22	04.22	«Многосекционный жилой дом с нежилыми помещениями на первых этажах и подземной автостоянкой по ул. Чапаева - Щорса - Степана Разина в г. Екатеринбурге. Блок-секция 1Л, 1И, 1Ж».	
Изм.	Кол.уч	Лист	№ док.	Подпись	Дата	
					Секция 1Ж	
					Р	20
					ИП Клепцова	
ГИП	Попова			01.22		
Н. контр.	Мерзлякова			01.22		
Проверил	Попова			01.22		
Разработал	Бурмасов			01.22		

Инв. № подл. Подпись и дата Взам. инв. №