


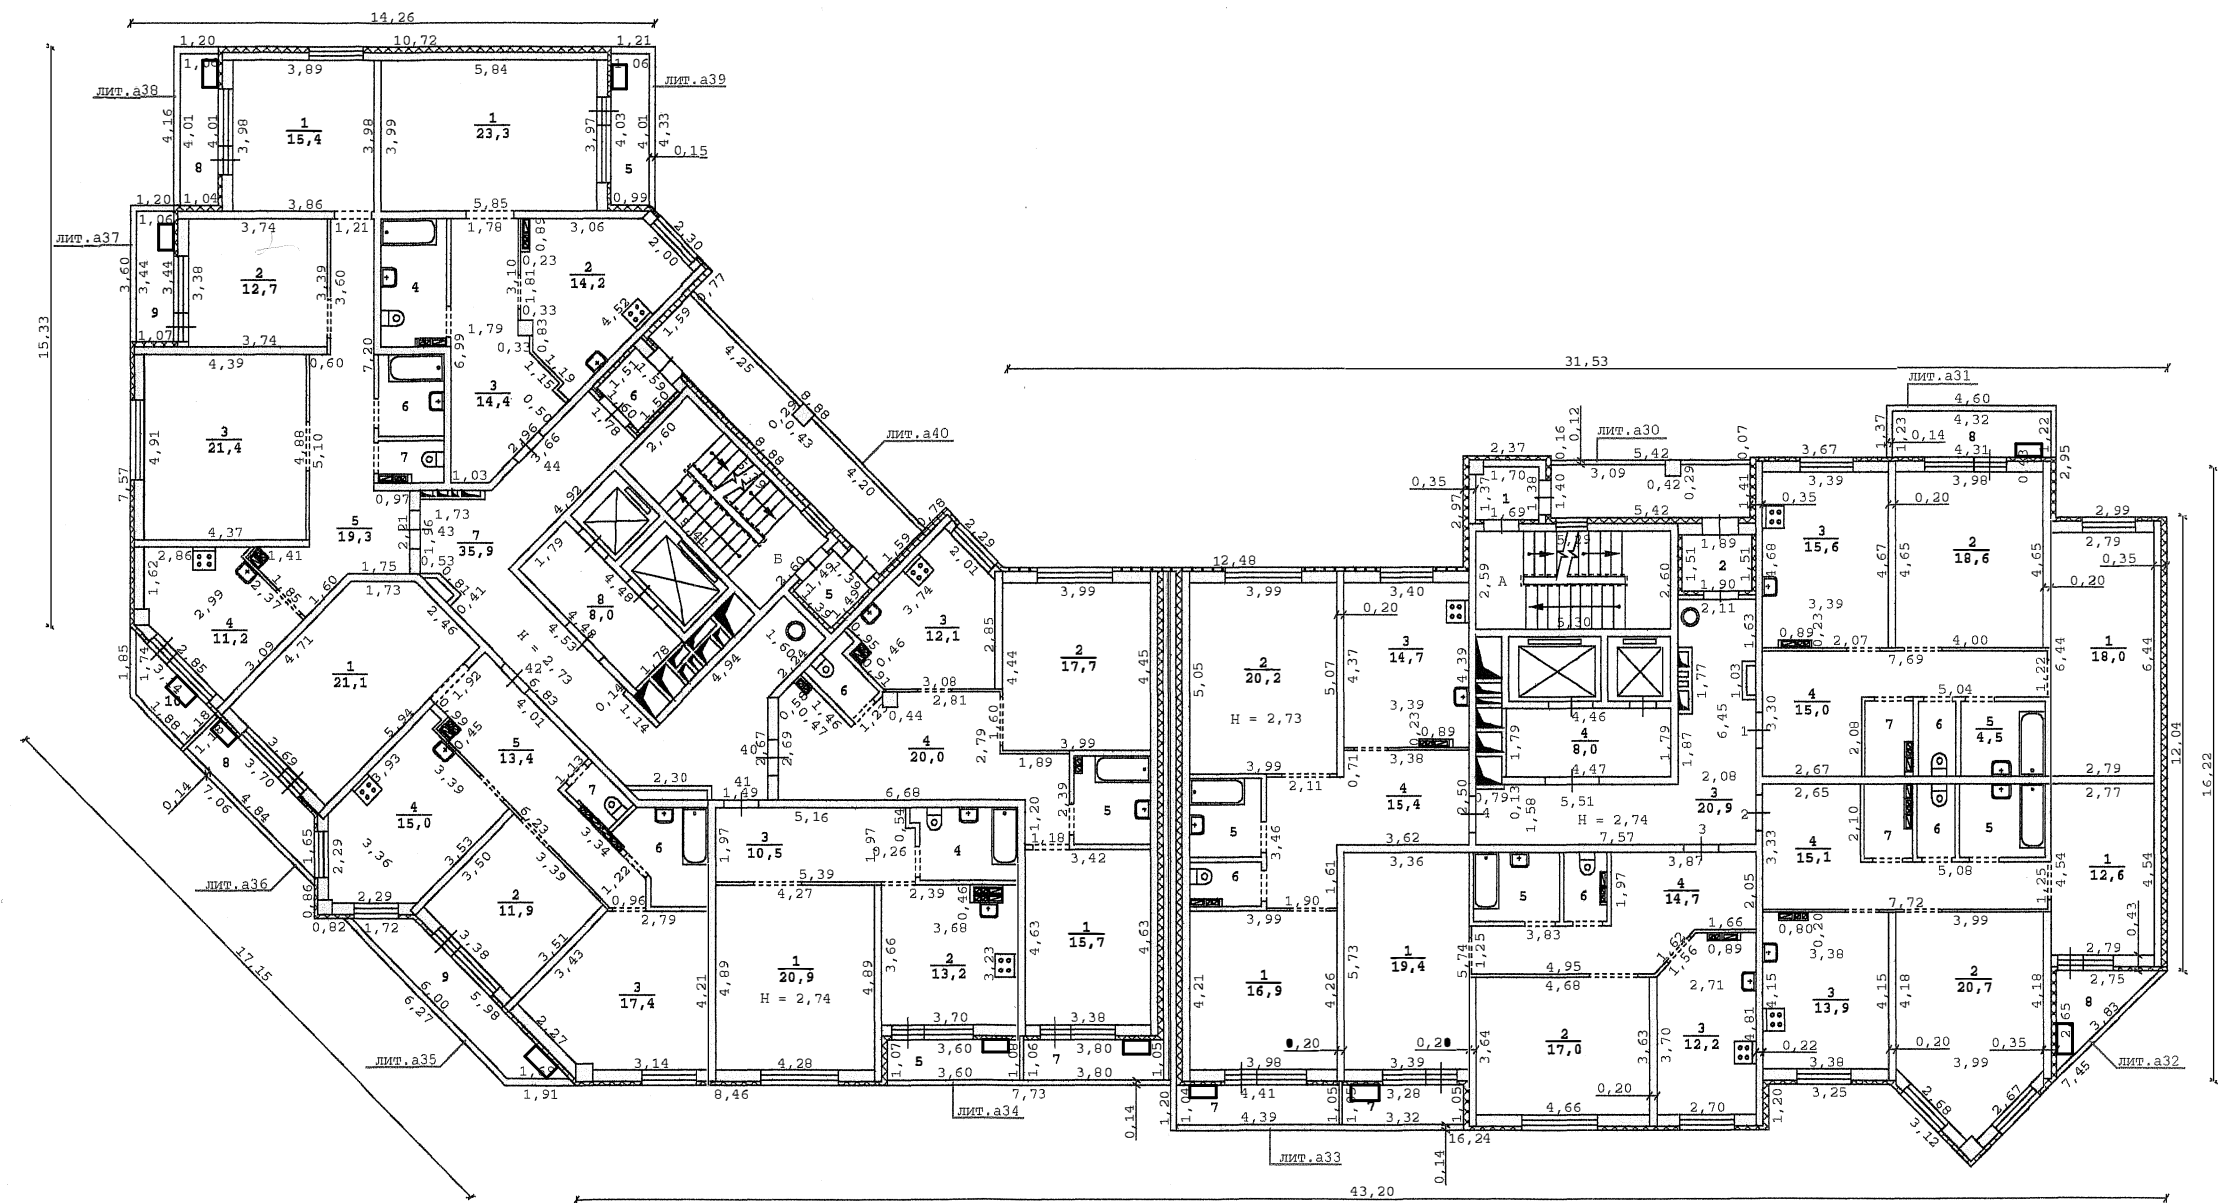

Примечание: сантехоборудование и электроплиты показаны по проекту.

МУП БЮРО ТЕХНИЧЕСКОЙ ИНВЕНТАРИЗАЦИИ г. Екатеринбург			Инв. № 42520
Лист 6	План 2-12 этажа здания литер "А" г. Екатеринбург улица Сурикова, дом 53 (кв. 1- 89)		М 1:200
Листов 17			
Дата	Исполнители	Фамилия И.О.	Подпись
	Директор	Горностаева О.П.	
20.10.2010	Техник	Золотова О.А.	
	Контролёр		