


План типового 17...20 этажа

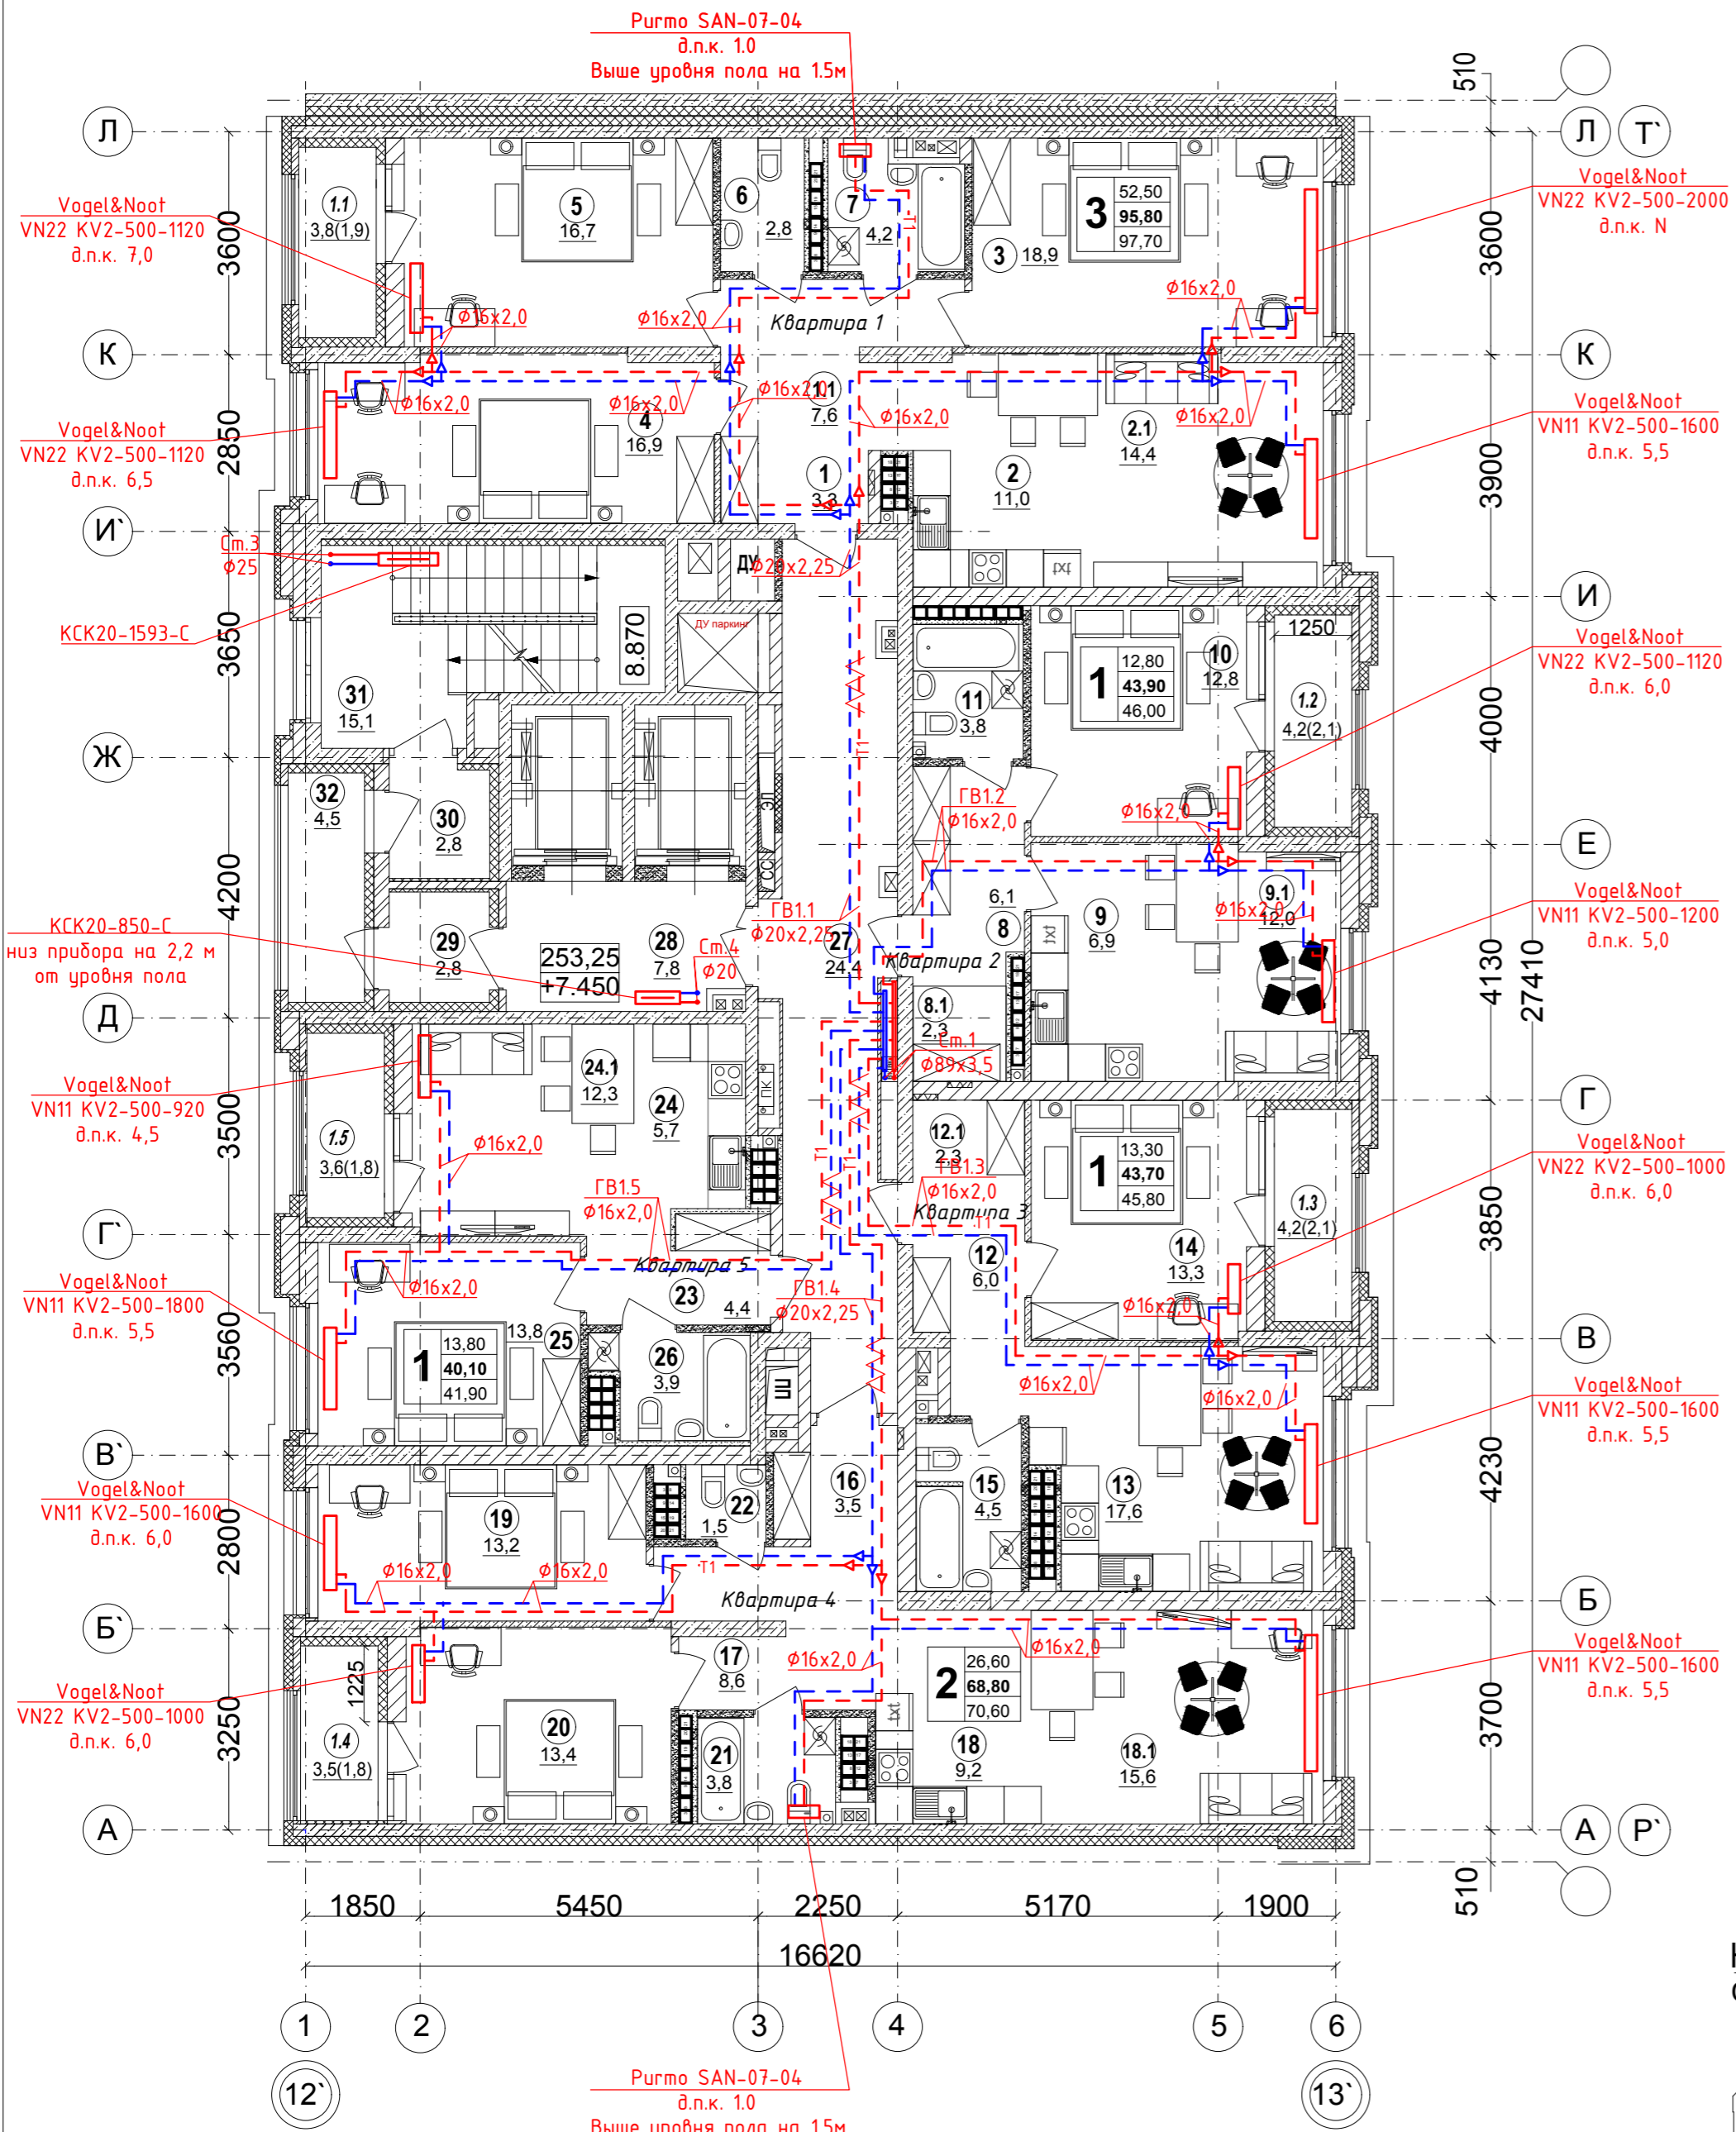

Экспликация помещений секции 1Ж

Экспликация помещений секции 1Ж


№ п/п	Наименование.	Площадь, м ²	Категория помещен.	Прим.	№ п/п	Наименование.	Площадь, м ²	Категория помещен.	Прим.
1	Прихожая	3,3			16	Прихожая	3,5		
1.1	Коридор	7,6			17	Коридор	8,6		
2	Кухня	11,0			18	Кухня	9,2		
2.1	Столовая	14,4			18.1	Столовая	15,6		
3	Спальня	18,9			19	Спальня	13,2		
4	Спальня	16,9			20	Спальня	13,4		
5	Спальня	16,7			21	Ванная	3,8		
6	Санузел	2,8			22	Санузел	1,5		
7	Ванная	4,2			1.4	Лоджия / с коэф.0,5	3,5/1,8		
1.1	Лоджия / с коэф.0,5	3,8/1,9				Итого 2-х комнатная квартира	68,8		70,6
	Итого 3-комнатная квартира	95,8		97,7	23	Прихожая	4,4		
8	Прихожая	6,1			24	Кухня	5,7		
8.1	Гардеробная	2,3			24.1	Столовая	12,3		
9	Кухня	6,9			25	Спальня	13,8		
9.1	Столовая	12,0			26	Санузел	3,9		
10	Спальня	12,8			1.5	Лоджия / с коэф.0,5	3,6/1,8		
11	Санузел	3,8				Итого 1-но комнатная квартира	40,1		41,9
1.2	Лоджия / с коэф.0,5	4,2/2,1				Итого площадь квартир Секции 1Ж	292,3		
	Итого 1-комнатная квартира	43,9		46,0	27	Общеквартирный коридор	24,4		
12	Прихожая	6,0			28	Лифтовой холл	7,8		
12.1	Гардеробная	2,3			29	Тамбур 1.	2,8		
13	Кухня - столовая	17,6			30	Тамбур 2.	2,8		
14	Спальня	13,3			31	Лестница 1.1	15,1		
15	Санузел	4,5			32	Переходная лоджия	4,5		
1.3	Лоджия / с коэф.0,5	4,2/2,1				Итого помещения общ. пользования	57,4		
	Итого 1-комнатная квартира	43,7		45,8		Итого на этаже	349,7		

УСЛОВНЫЕ ОБОЗНАЧЕНИЯ

T1/T2 Подающий /обратный трубопровод системы отопления;

- T1 → - подающий трубопровод системы отопления;
- ← T2 ← - обратный трубопровод системы отопления;
- ▬▬▬ - трубопровод в изоляции.

1. Трубопроводы проложить под потолком подвала. Трубопроводы условно отнесены от стен;
2. Стояки отопления и магистральные трубопроводы φ40x3,5 и менее выполнены из стальных водогазопроводных обыкновенных труб по ГОСТ 3262-75, φ57x3,5 и более из стальных электросварных прямошовных по ГОСТ10704-91.
3. Трубы и приборы отопления отнесены от стен условно.
4. Коммуникации размещать максимально близко к плитам перекрытий и к стенам.
5. Прибор отопления в МОП расположить с минимальным расстоянием от стояка системы отопления.

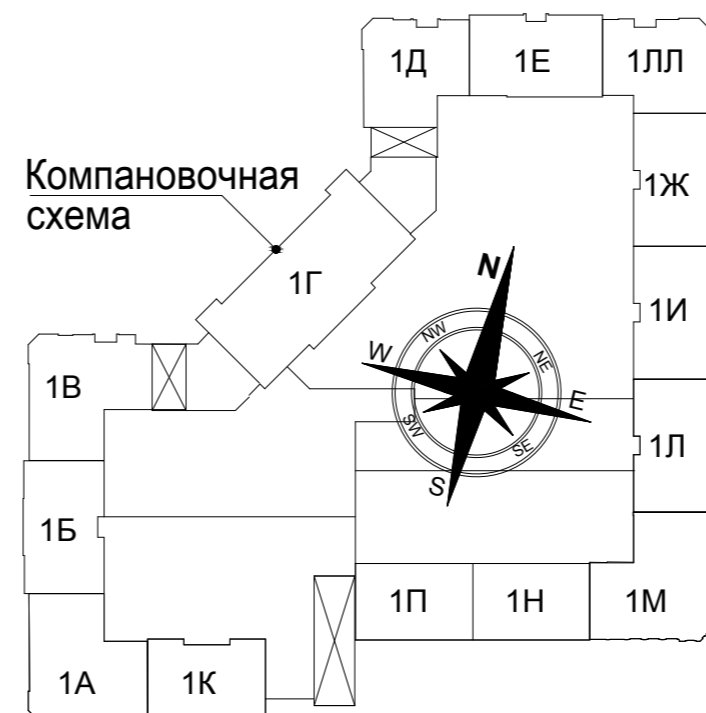

01-Л-03.ОБ			
«Многосекционный жилой дом с нежилыми помещениями на первых этажах и подземной автостоянкой по ул. Чапаева - Щорса - Степана Разина в г. Екатеринбурге. Блок-секция 1Л, 1И, 1Ж».			
Изм. Кол.уч	Лист № док.	Подпись	Дата
Секция 1Ж			Стадия
			Р
			Лист
			17
			Листов
Н.контроль	Парфенова	<i>[Подпись]</i>	11.21
Проверил	Бояршинов	<i>[Подпись]</i>	11.21
Разработал	Яблокова	<i>[Подпись]</i>	11.21
План типового 17...20 этажа с системами отопления			ИП Клепцова