
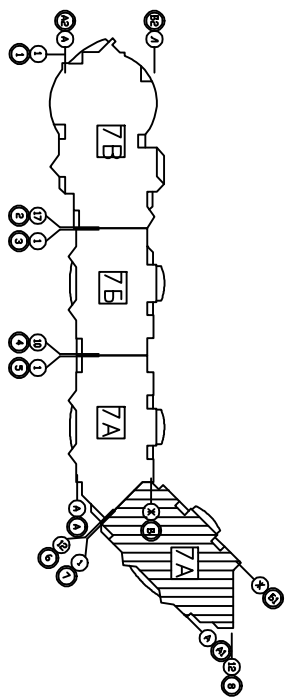
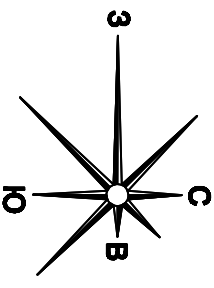


Инв.№ подл.	Подпись и дата	Взам. инв.№

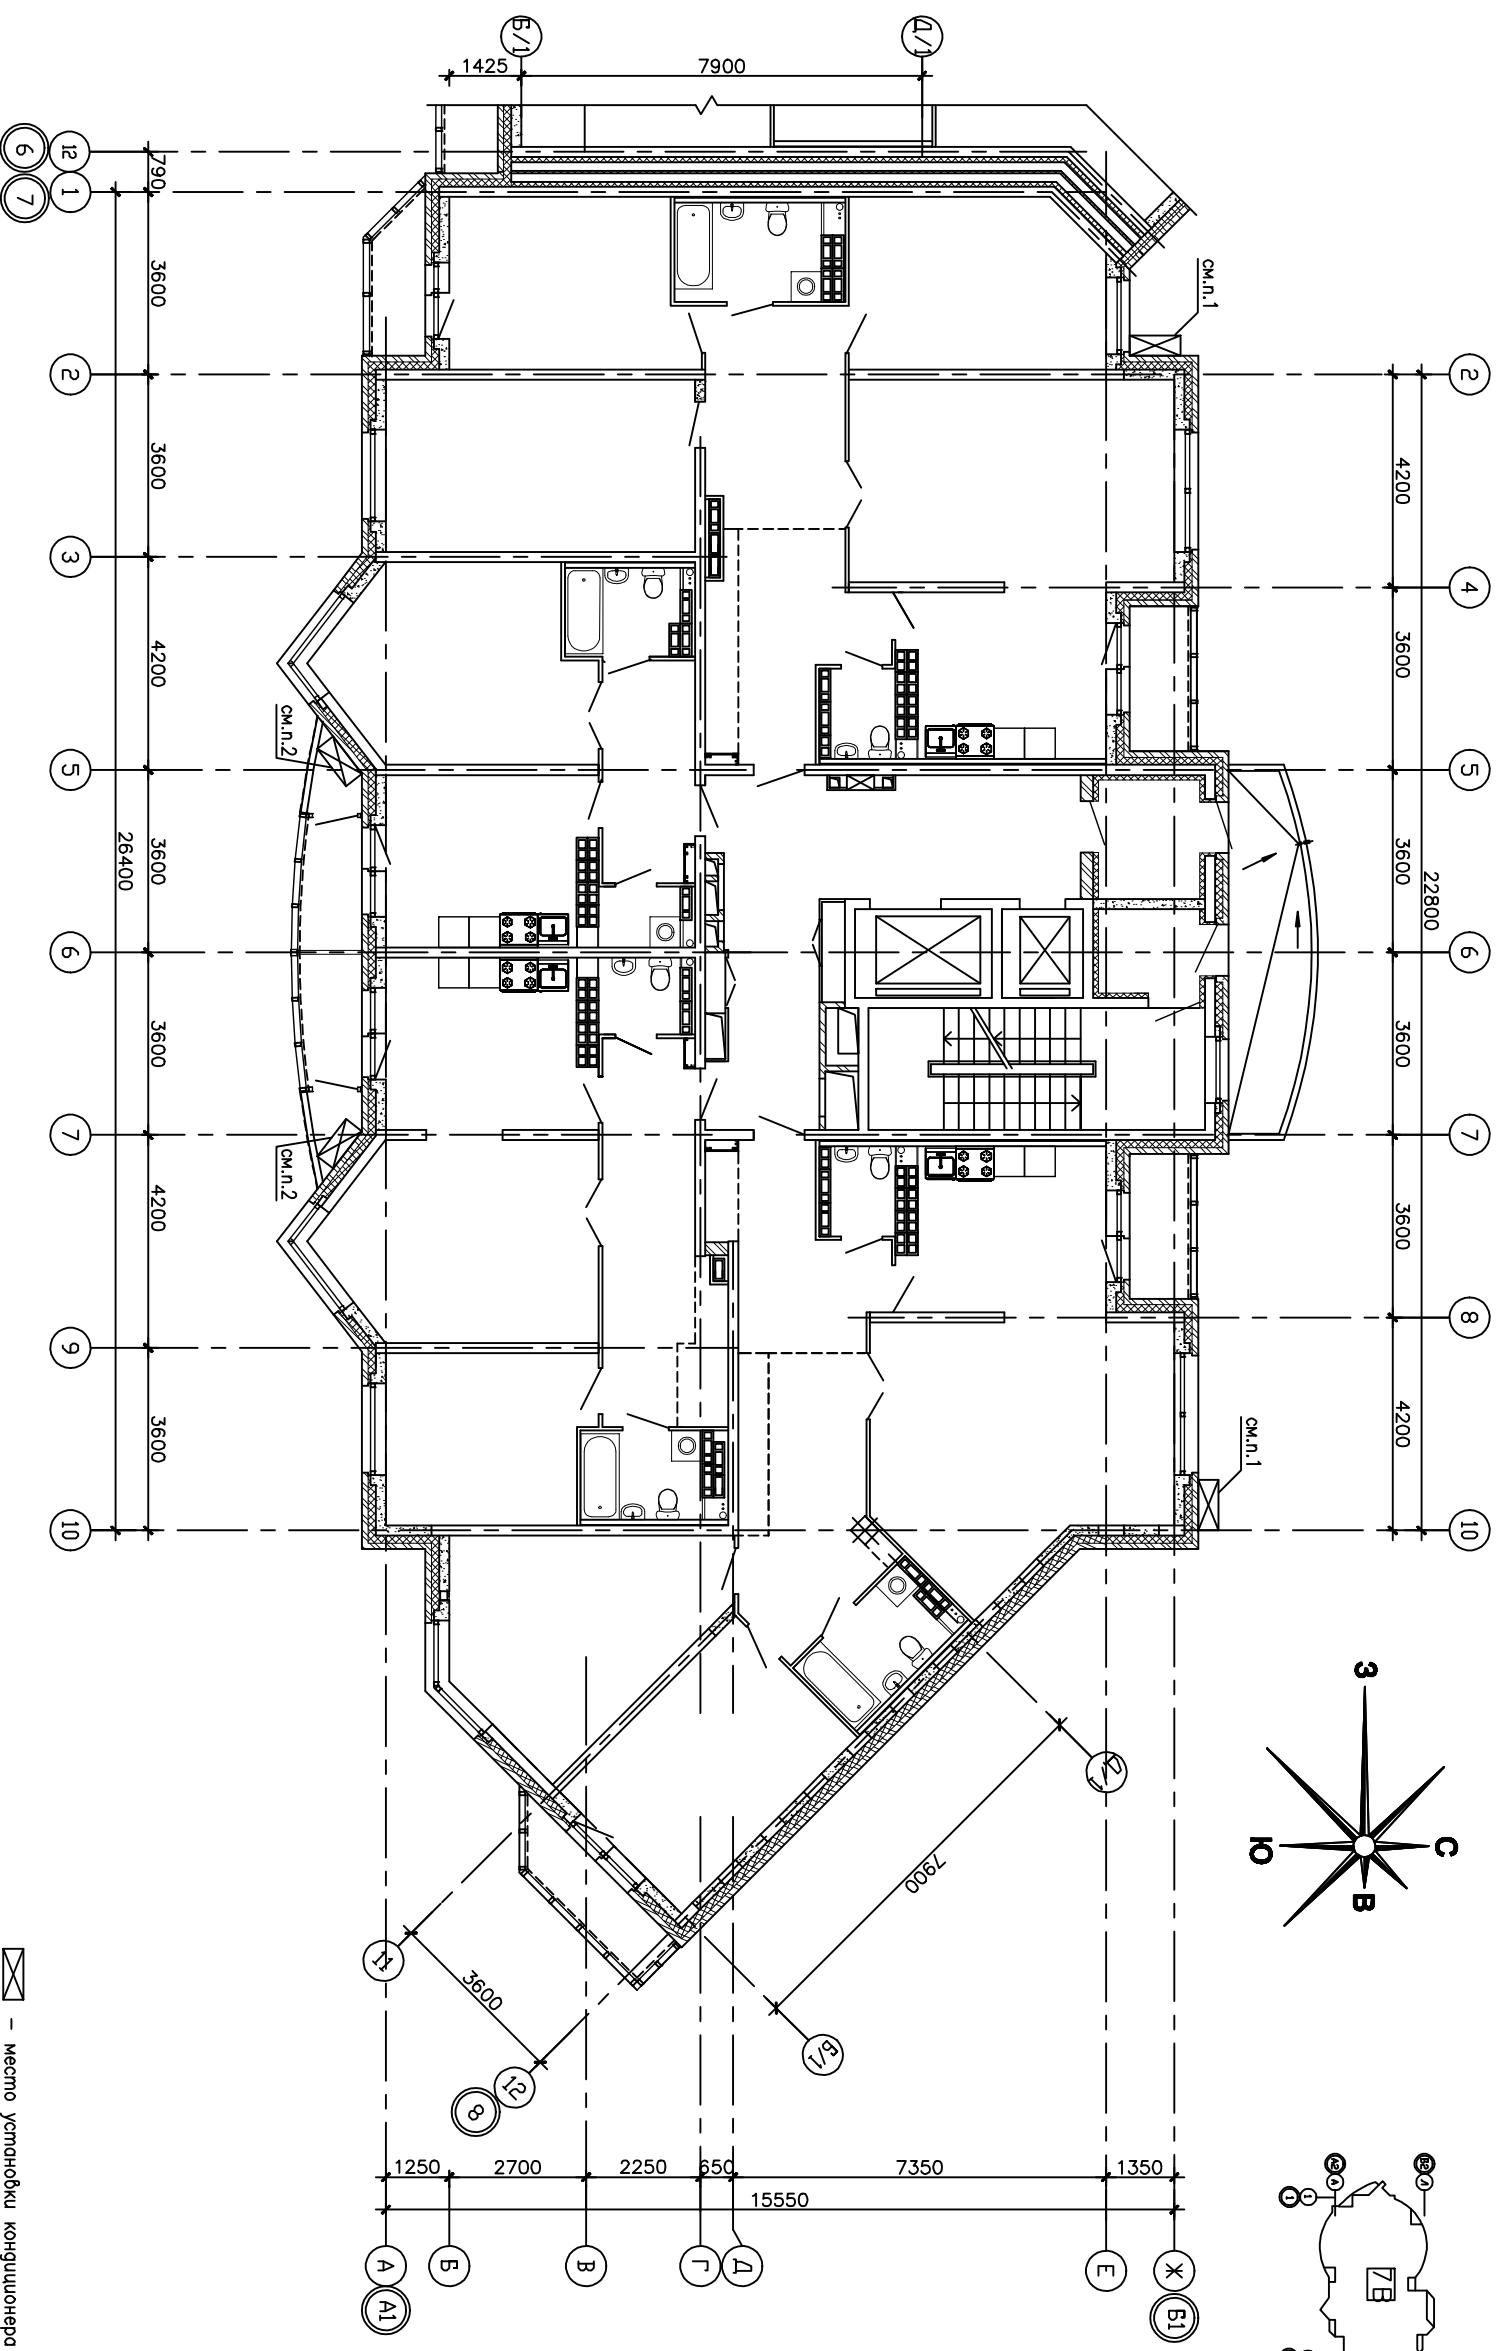



☒ — место установки кондиционера

1. Наа блока кондиционера на ошм. +0,150 от плиты перекрытия (полд).
2. Кондиционер установить под перекрытием.

АКБ. 121-07А-АР		Жилые дома с объектами обслуживания, образовательным детским учреждением и спортивным комплексом в квартале улиц Блюхера-Уральской-Советской в Курбском районе г. Екатеринбург	
9	Ноб. 151-11	09.12	Учреждение
Изм.	Код. Уч. Лист N	год	Подпись
Г. А. П.	Чирков	09.12	09.12
Проверил	Осман	09.12	09.12
Разработал	Малахова	09.12	09.12
Жилые дома с объектами обслуживания, образовательным детским учреждением и спортивным комплексом в квартале улиц Блюхера-Уральской-Советской в Курбском районе г. Екатеринбург		VIII очередь строительства Пускобод комплекс 1. 17-этажная блок-секция	
СТАДИЯ	ЛИСТ	ЛИСТОВ	
Р	118		





Инв.№ подл.	Подпись и дата	Взам. инв.№

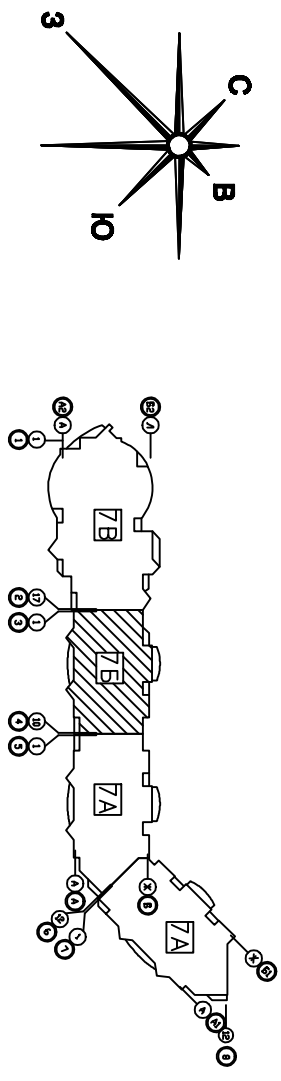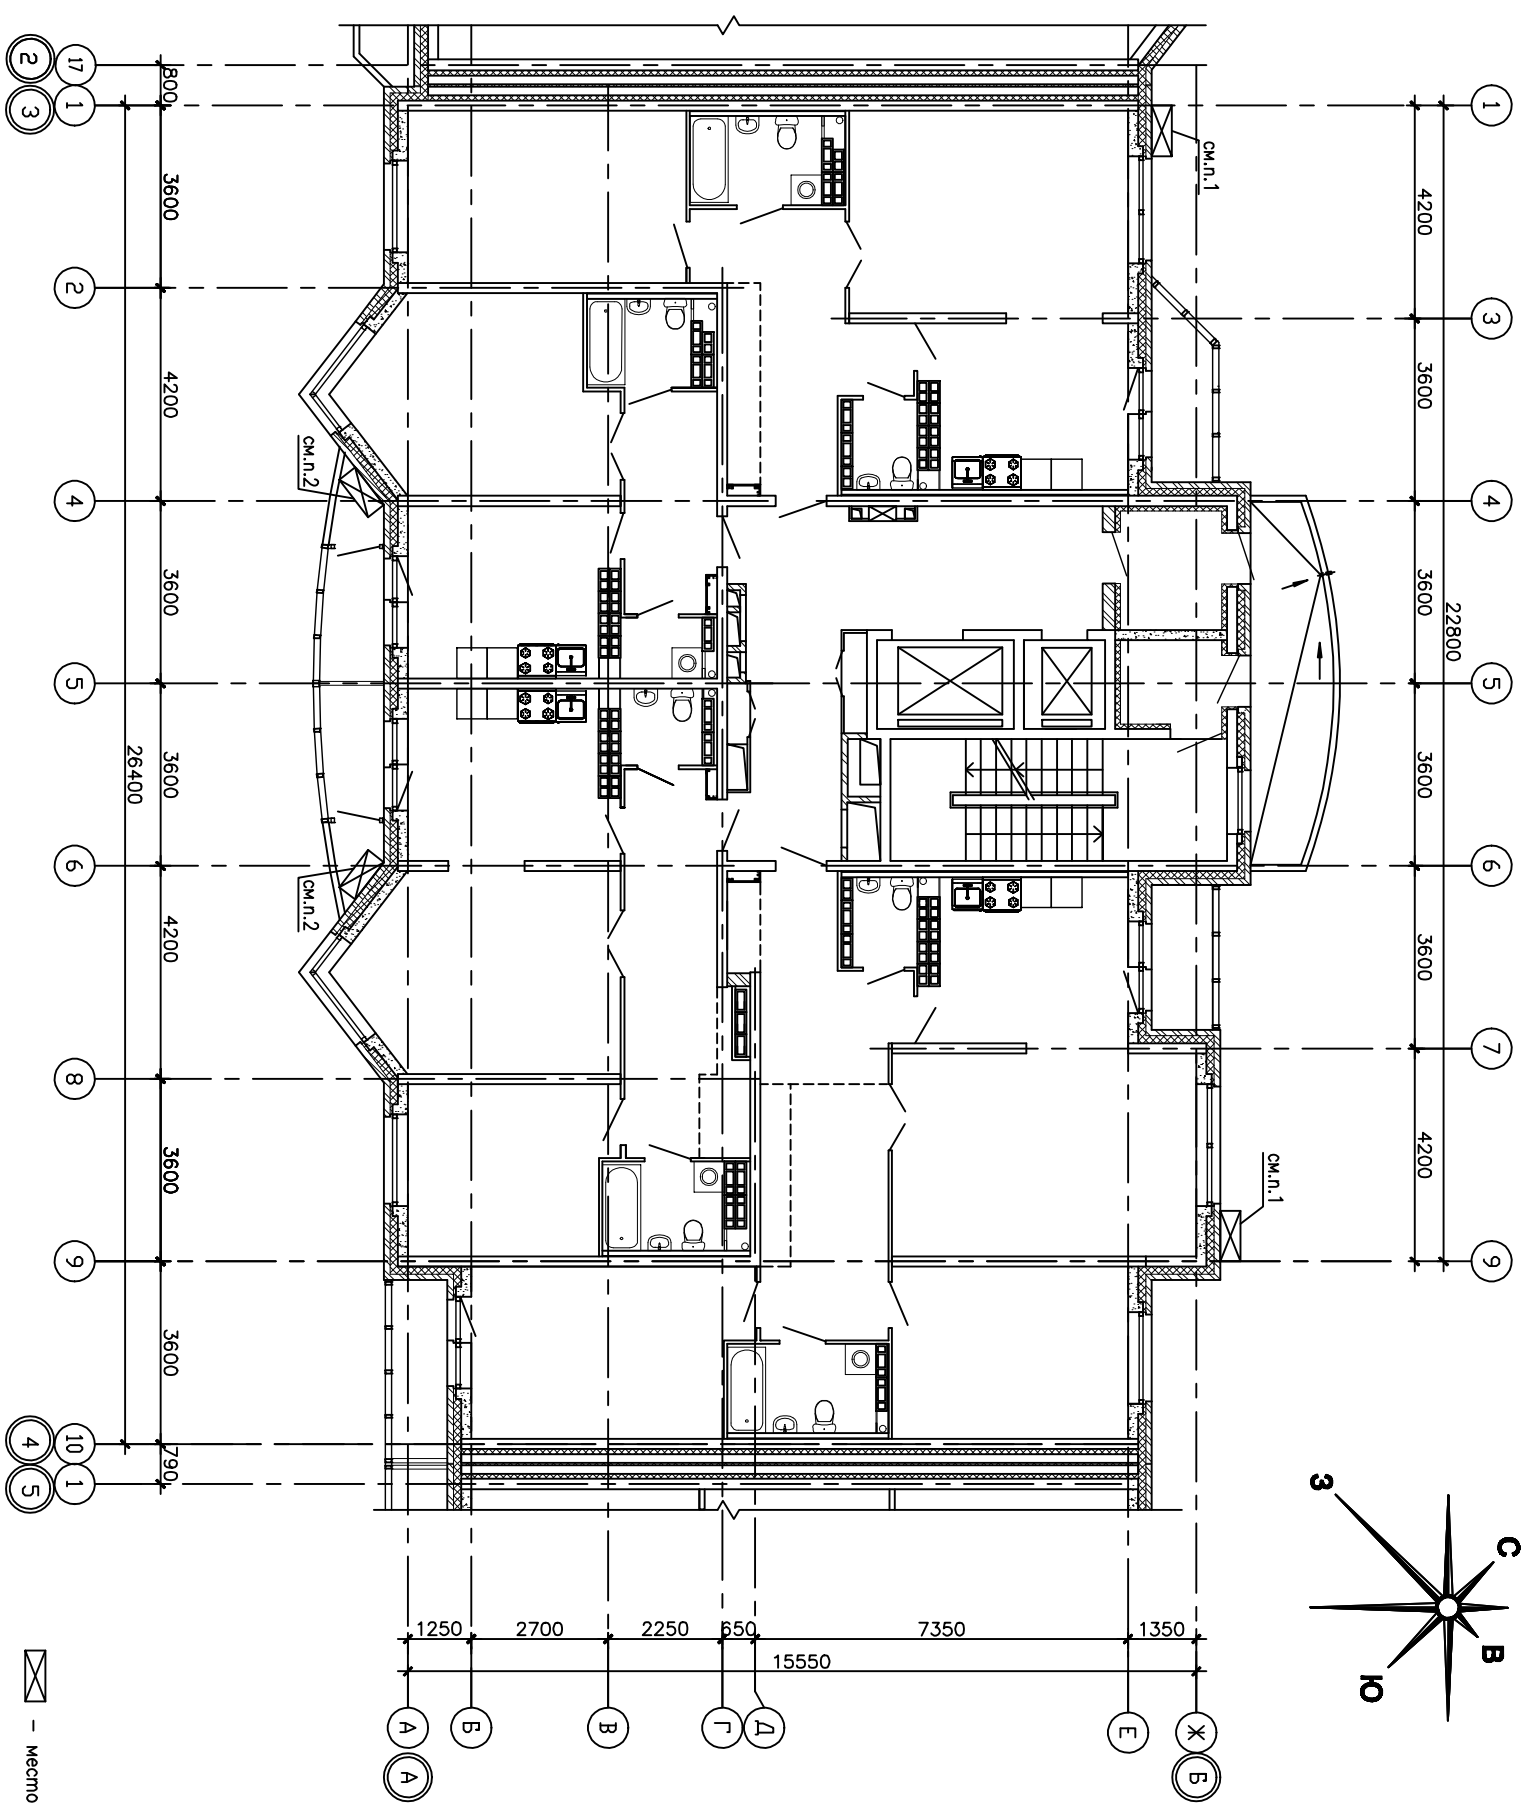

☒ - место установки кондиционера

1. Низ блока кондиционера на отм. +0,150 от плиты перекрытия (пол).
2. Кондиционер установить под перекрытием.

АКБ. 121-07Б-АР		Жилые дома с объектами обслуживания, образовательным детским учреждением и спортивным комплексом в квартале улиц. Блохер-Уральской-Советской в Курбском районе Екатеринбургской области	
№	Наб.	Дата	Исполнитель
10	152-11	09.12	Данил
Изм.	Код. Уч. Лист №	год	Подпись
Г. А. П.		VIII очередь строительства	
Чурков		Пусковой комплекс 1.	
09.12		17-этажная блок-секция	
09.12		Установка блоков кондиционеров	
09.12		для 2...16 этажей	
Проверил	Оселяк		
Разработал	Малахова		
		ЗАКОННОСТЬ	
		АТОМСТРОЙКОМПЛЕКС	
		СТАДИЯ ЛИСТ ЛИСТОВ	
		Р 78	

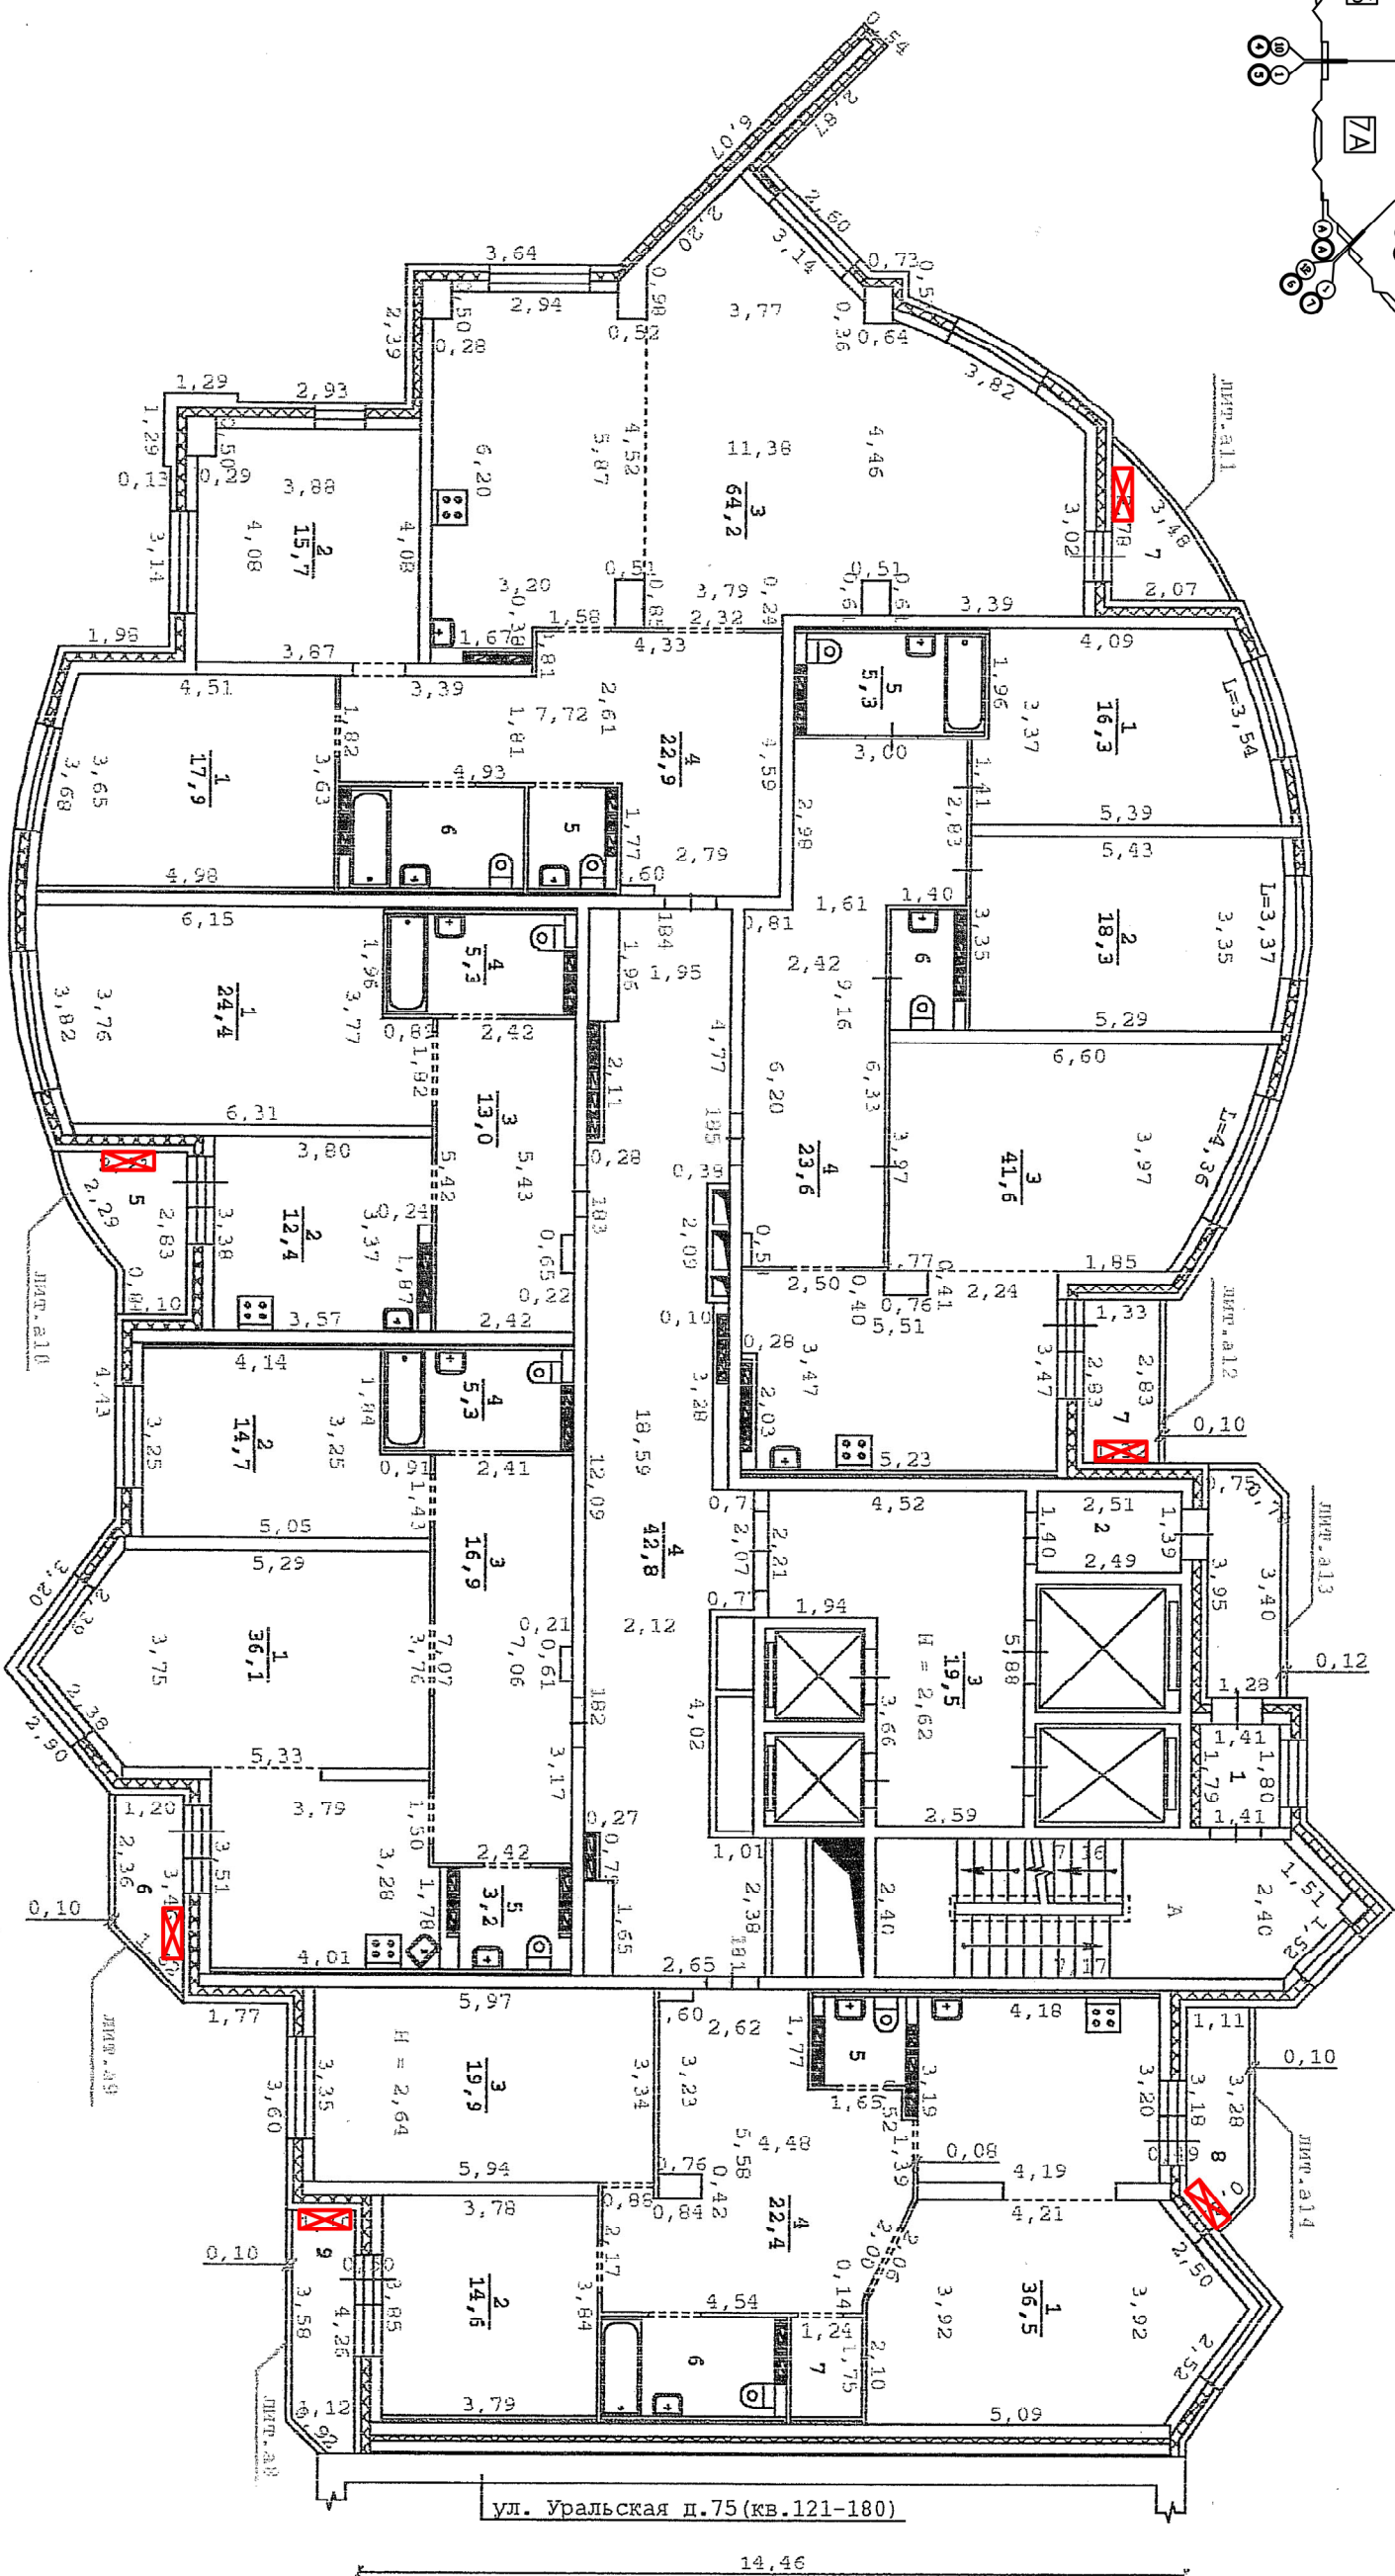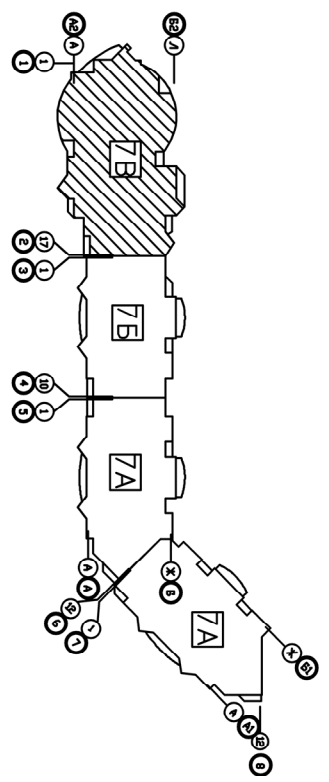

 - место установки кондиционера