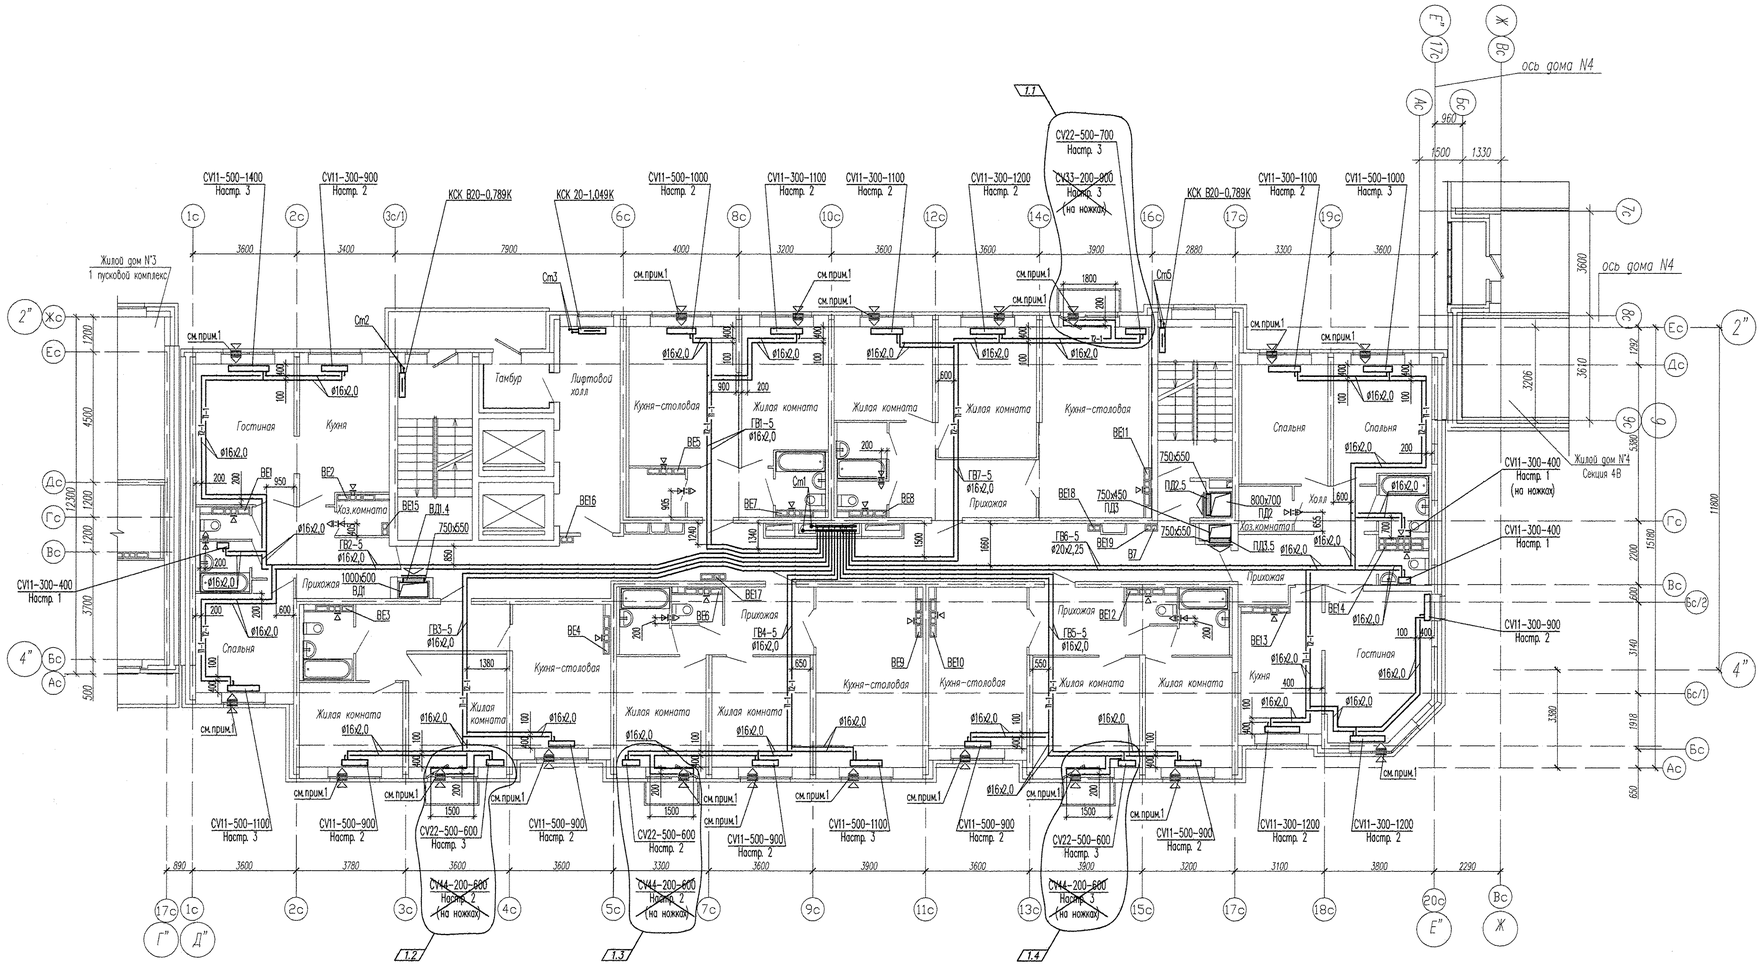

Примечания:
1. В указанных местах установить приточные клапаны в верхний импост открывающейся створки окна или балконной двери.
2. В вентканалах и переточных отверстиях установить решетки ВР120х200(h).

						АПУ2-53-03-02-ОВ	
						Жилой комплекс со встроенно-пристроенными объектами общественного назначения и подземной автопарковкой в квартале ул.Московская-Островского-Айвазовского в Ленинском районе г.Екатеринбурга	
1	4	–	55-17		15.03.17		
Изм.	Кол.уч.	Лист	N док.	Подпись	Дата		
Разработал		Явуткин			30.08.16	Жилой дом N3 с офисными помещениями. 2 пусковой комплекс	Стадия: Р; Лист: 6; Листов:
Проверил		Ашихмин			30.08.16		
Гл. спец.		Ашихмин			30.08.16		
Н. контр.		Кормазина			30.08.16	План 5 этажа	ЗАО "Корпорация "Атомстройкомплекс"

ФОРМАТ А3х3

СОГЛАСОВАНО | Взам. инв. N | Подпись и дата | Инв. N подл.