




Фрагмент плана 2,3,4 этажа.

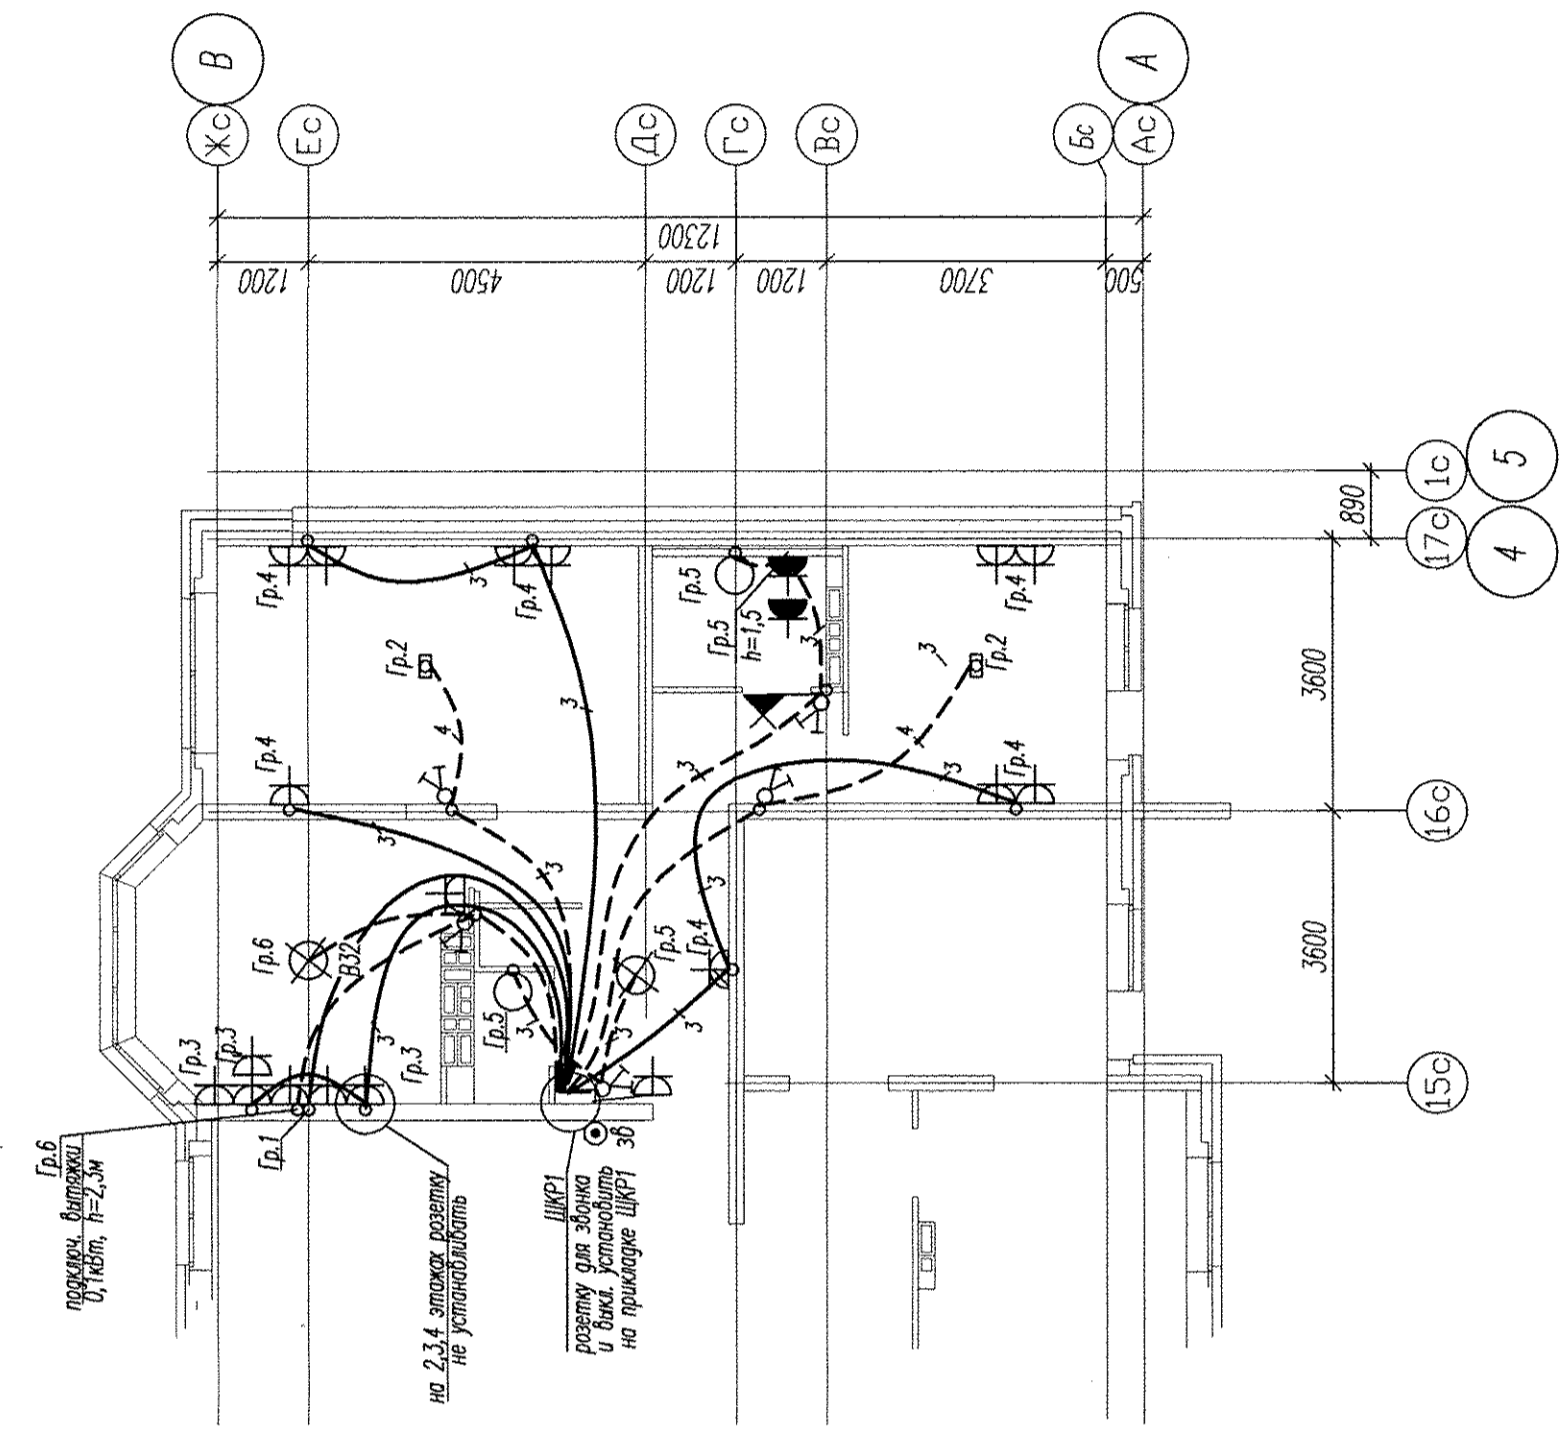


КОМПОНОВОЧНАЯ СХЕМА

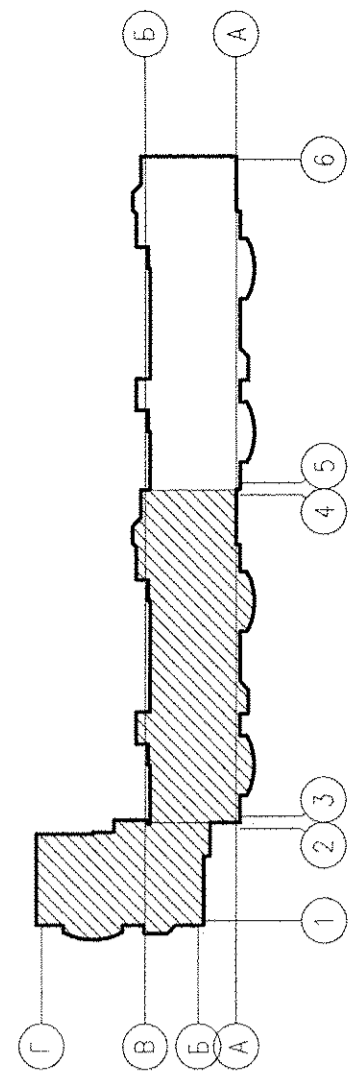

# 2-8ЭТАЖ

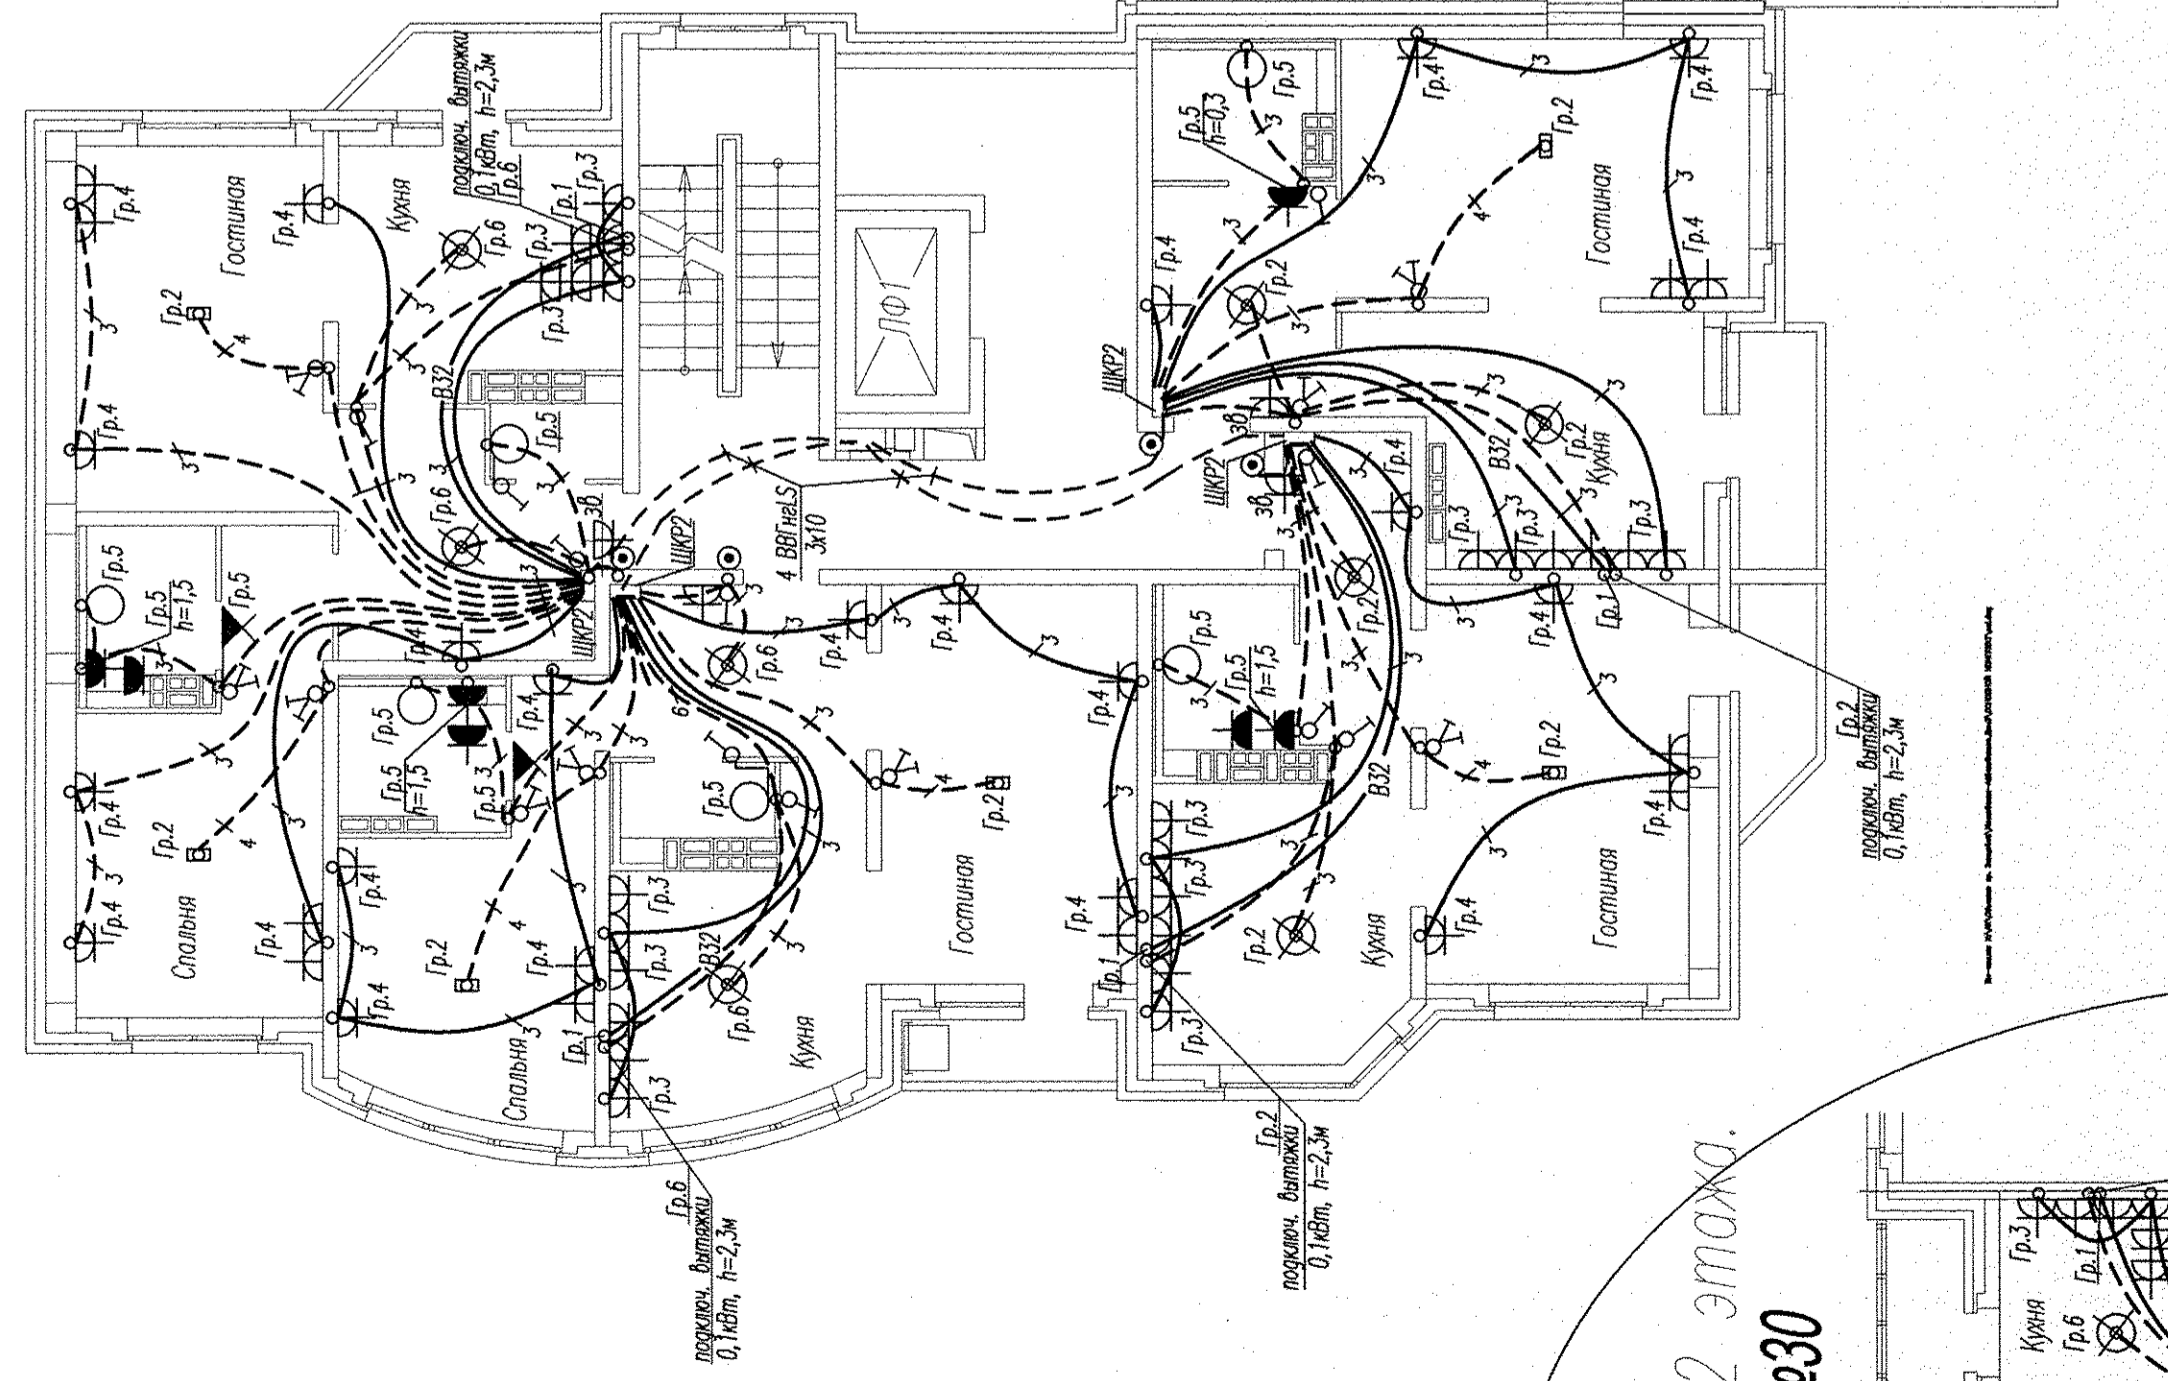

Фрагмент плана 2 этажа.  
Квартира №30

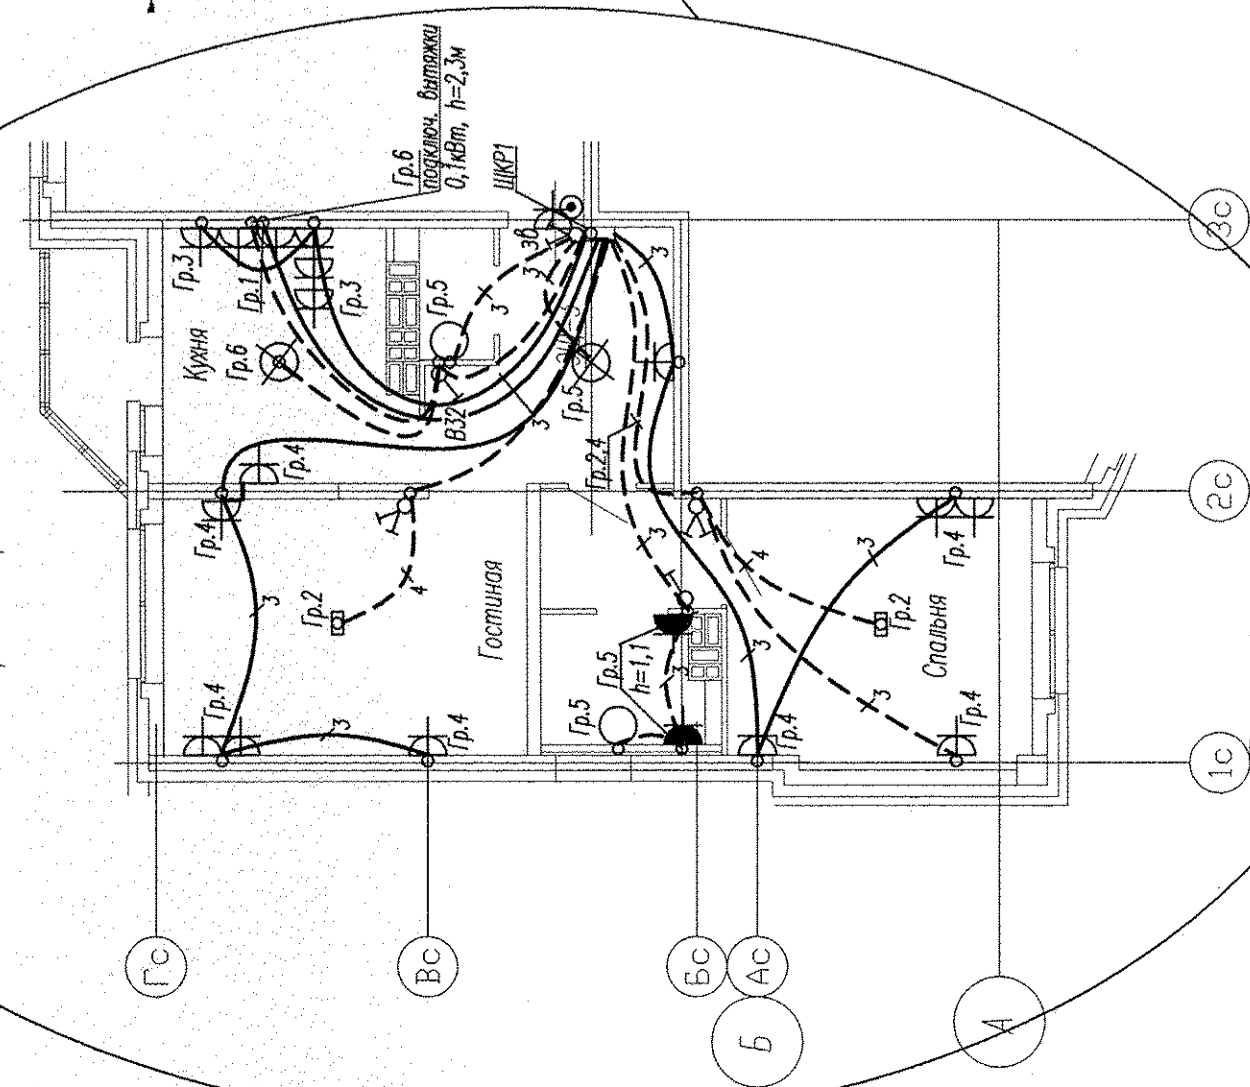

--- Розводка труб в монолите потолка  
- - - Розводка труб в монолите пола

**Примечания:**

1. Высота установки розеток не отмечена на планах. Н=300мм, высота установки выключателей Н=900мм.
2. В санузлах и ваннах комнатах установить светильники НППО4-60, на высоте Н=2400мм, со степенью защиты не менее IP44.
3. Коробку с шиной заземления (ДШУП), устанавливать на высоте 200мм от пола.

АПУ2-53-03-01-ЭП		Жилой комплекс со встроенно-пристроенными объектами общественного назначения и подземной парковкой в квартале в Ленинском районе г. Екатеринбург		Лист	15
5	1	ИЗМ. КОЛ. ЧИ	ИМЕТ. № ДИКА	СТАДИЯ	ИМЕТ.
Г.а. спец.	Г.а. спец.	Проф. Завьялова	Росроб.	06.12	06.12
Жилой дом №3 с осями помещений.		1 корпус комплекс . . .		ЭКО	
План 2-8 этажей		Расположение сетей электрооборудования		*Корпорация "Атомстройкомплекс"	