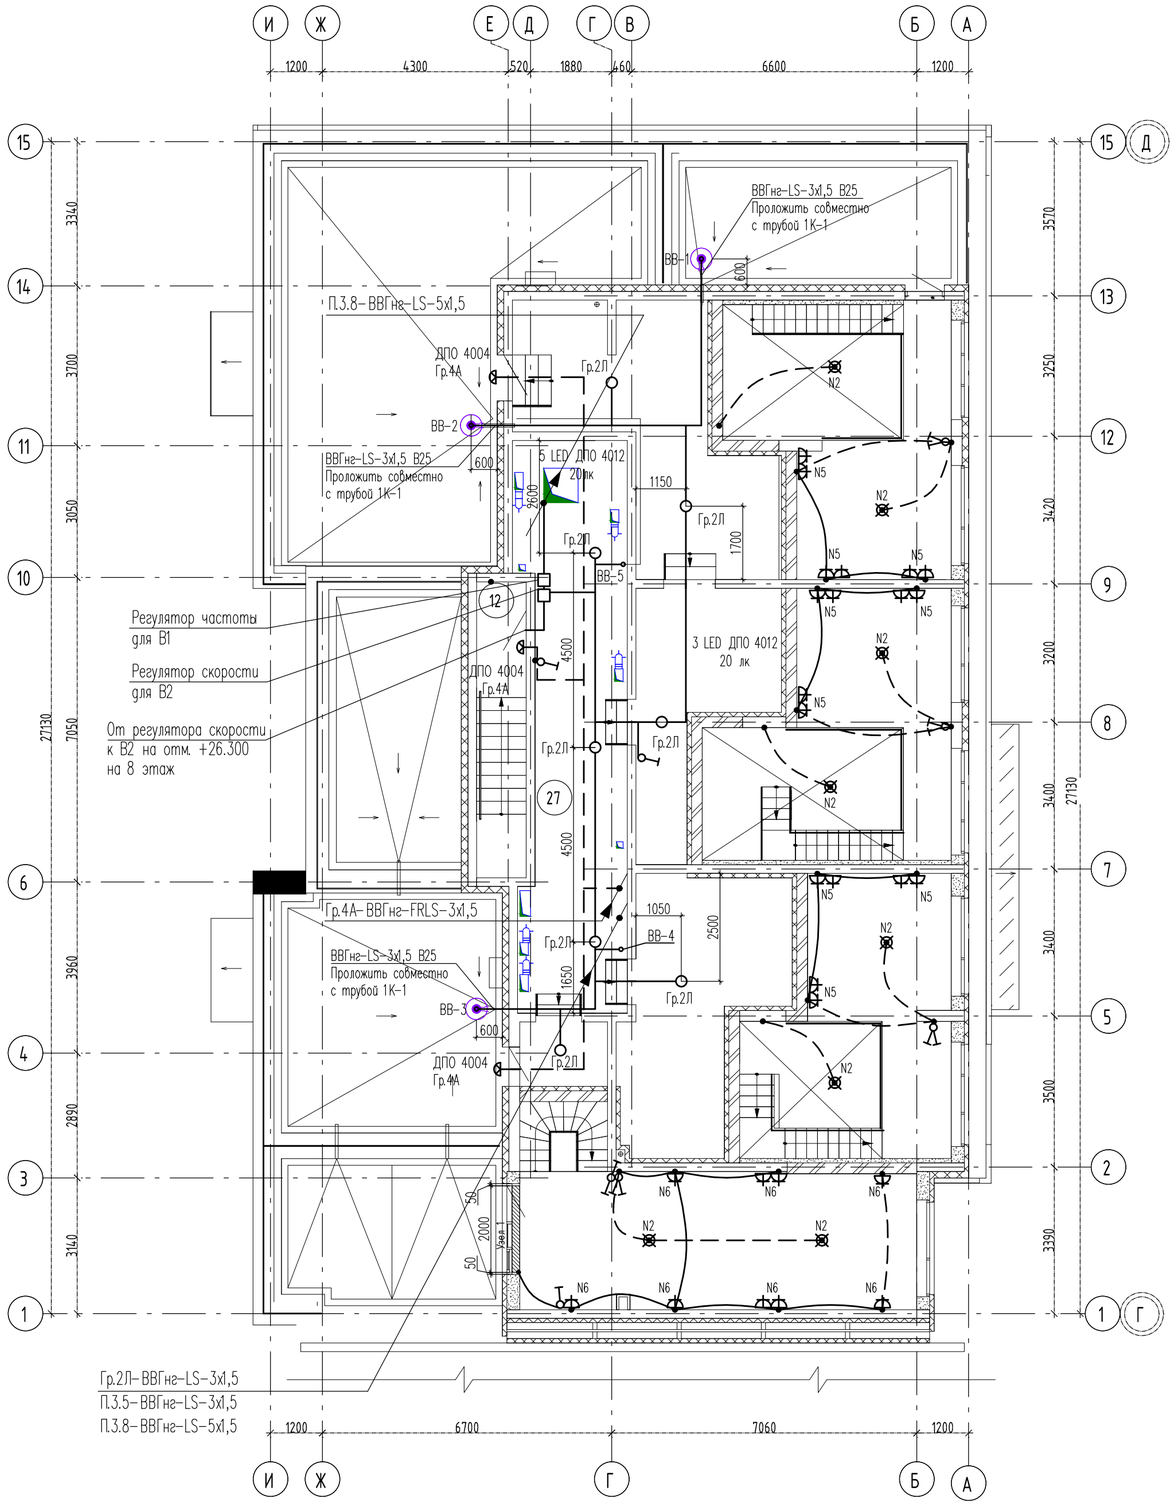

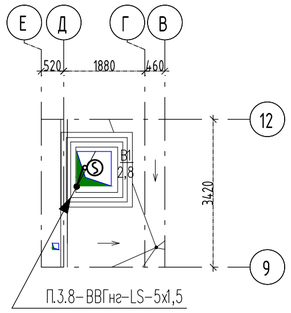

Экспликация помещений квартир

Номер помещения	Наименование	Площадь, м²	Кат. помещения
9	Терраса	35.46	
10	Антресоль	46.00	
11	Кабинет	29.42	
	Итого	110.88	

Экспликация общедомовых помещений

Номер помещения	Наименование	Площадь, м²	Кат. помещения
12	Лестничная клетка	7.83	
27	Технический чердак	91.19	
	Итого	99.02	

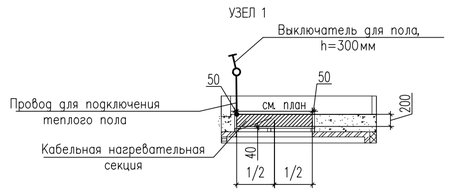

1. Нагревательные секции укладывать в стяжку пола в местах указанных на схеме при соблюдении размеров. Шаг укладки 0.07м.
2. Монтажные провода нагревательных секций пола прокладывать в соответствующих закладных трубах в стяжке пола и по стенам в штрабах.
3. Датчики температуры установлены непосредственно в нагревательной секции. Подключение производить согласно инструкций по установке "Теплого пола".

Изм.	Кол.уч.	Лист	N док.	Подпись	Дата
Разраб.		Кокоулин			02.22
Проверил		Каткова			02.22
Глав. спец.		Бодрова			02.22
Н. контр.		Ташлыков			02.22

АПУ.087-04В-ЭЛ

Жилые дома со встроенными помещениями общественного назначения, многоуровневой автостоянкой и встроенной трансформаторной подстанцией в квартале улиц Ползунова – Замятина Даниловская – Краснофлотцев в Орджоникидзевском районе г. Екатеринбурга. 2 очередь

9-этажная жилая секция N4В

Стадия	Лист	Листов
Р	20	

План 9 этажа. Расположение электрических сетей.

АТОМ СТРОЙ КОМПЛЕКС

СОГЛАСОВАНО

ВК	Алексеенко	02.22
ОВ	Пашаева	02.22
АР	Проданчук	02.22

Взам. инв.N

Подпись и дата

Инв.N подл.