


План типового этажа (14-16 этаж)

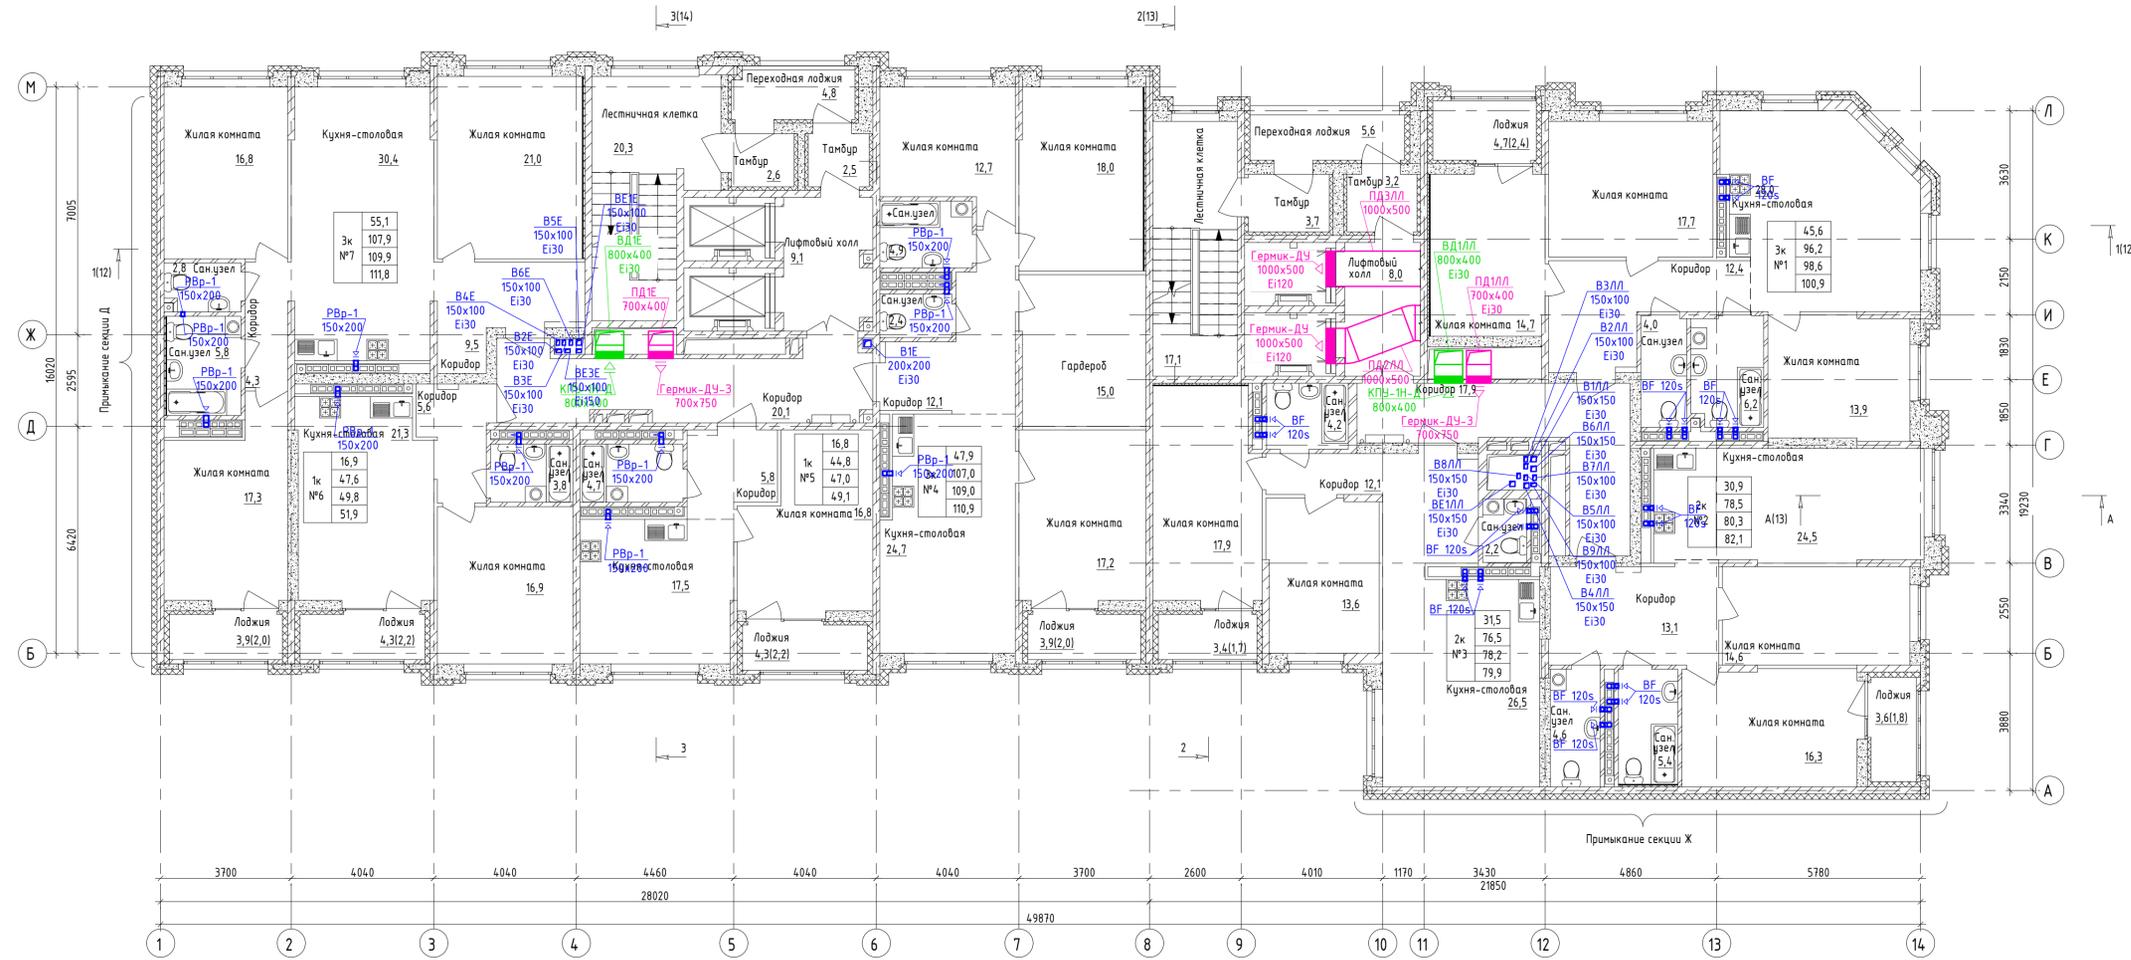

Номер помещения	Наименование	Площадь, м²	Кат. помещения
Квартира №5			
5.1	Жилая комната	16,8	
5.2	Кухня-столовая	17,5	
5.3	Коридор	5,8	
5.4	Санузел	4,7	
5.5	Лоджия	4,3	
Квартира №6			
6.1	Жилая комната	16,9	
6.2	Кухня-столовая	21,3	
6.3	Коридор	5,6	
6.4	Санузел	3,8	
6.5	Лоджия	4,3	
Квартира №7			
7.1	Жилая комната	21,0	
7.2	Жилая комната	16,8	
7.3	Жилая комната	17,3	
7.4	Кухня-столовая	30,4	
7.5	Коридор	9,5	
7.6	Коридор	4,3	
7.7	Санузел	2,8	
7.8	Санузел	5,8	
7.9	Лоджия	3,9	
Секция 1Е МОП			
1	Коридор	20,3	
2	Лифтовый холл	9,1	
4	Тамбур	2,5	
5	Тамбур	21,8	
Секция 1Л МОП			
1	Коридор	17,9	
2	Лифтовый холл	8,0	
3	Лестничная клетка	17,1	
4	Тамбур	3,2	
5	Тамбур	3,7	

Согласовано	
Согласовано	
Взам. инв. №	
Лист и дата	
Иск. № подл.	

123-2021-1Е/1Л-0В					
Многоэтажный жилой дом с нежилыми помещениями на первых этажах и подземной автостоянкой по ул. Степана Разина в Чкаловской районе г. Екатеринбург. Секция 1Е/1Л					
Изм.	Жол.уч.	Лист	№ док.	Подп.	Дата
Разработал	Вялова				04.22
Проверил	Парфенова				04.22
Секция 1Е/1Л Вентиляция			Стация	Лист	Листов
План типового этажа (14-16 этаж)			Р	21	
Н.Контроль			Ситчихина		04.22
ИП Реутин Д.Г.					