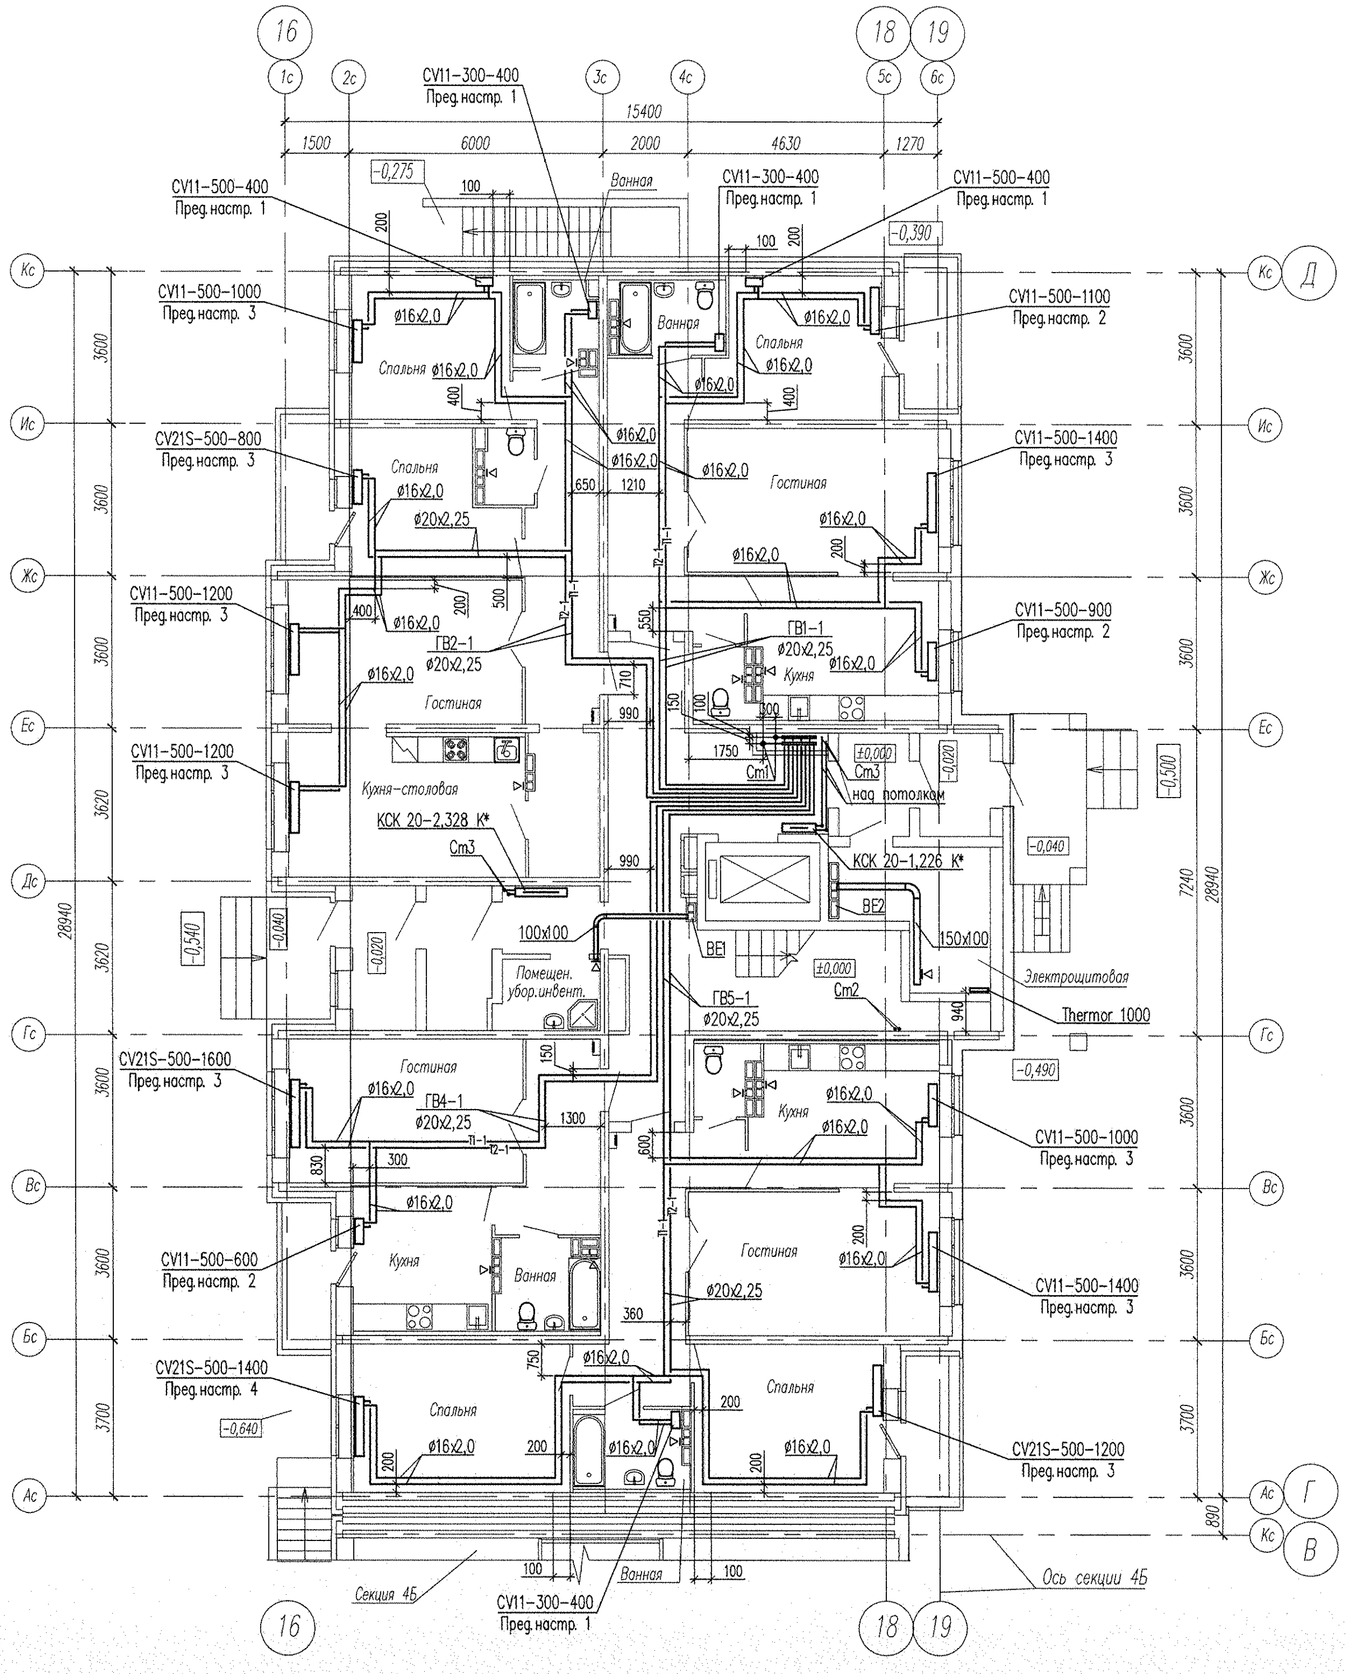

Примечание:

– в вентканалах установить решетки ВР 120х200(h)

Изм.	Кол.уч.	Лист	N'док.	Подпись	Дата
Гл. спец.		Ашихмин			12.13.
Н. контр.		Рыжкова			12.13.
Проверил		Ашихмин			12.13.
Разработал		Путрова			12.13.

АПУ2-129-04В-ОВ

Жилые дома со встроенными детскими дошкольными учреждениями и встроенными нежилыми помещениями, с подземной автостоянкой по ул.Академика Вонсовского-ул.1А (название условное)-Краснолесья-Анатолия Мехренцева в Ленинском районе г.Екатеринбурга, участок 1.

Жилой дом N'4
секция В

Стадия	Лист	Листов
Р	3	

План 1 этажа

ЗАО "Корпорация "Атомстройкомплекс"

КОПИРОВАЛ

ФОРМАТ А2

СОГЛАСОВАНО

Взам. инв. N

Подпись и дата

Инв. N подл.

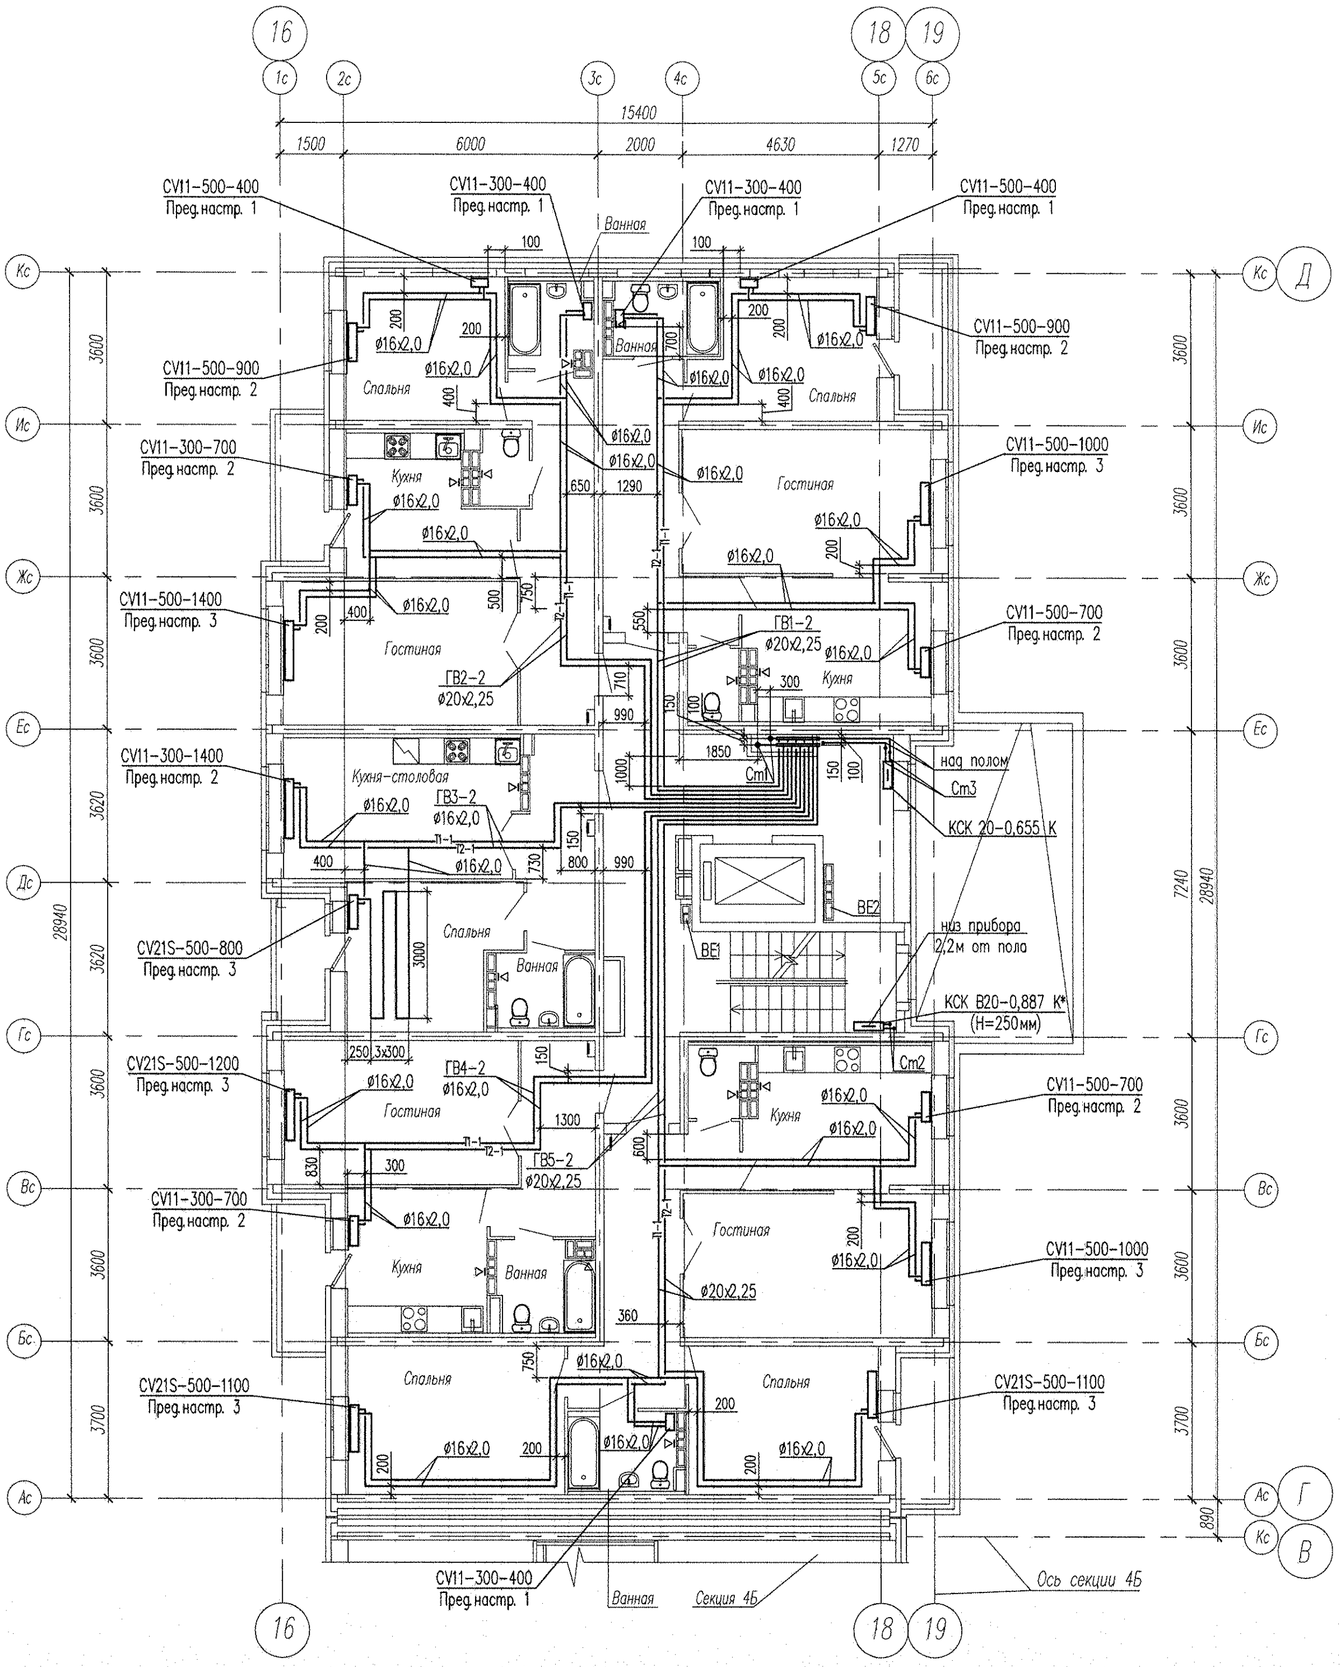

Примечание:

– в вентканалах установить решетки ВР 120х200(h)

Изм.	Кол.уч.	Лист	N*док.	Подпись	Дата
Гл. спец		Ашихмин			12.13.
Н. контр.		Рыжкова			12.13.
Проверил		Ашихмин			12.13.
Разработал		Путрова			12.13.

АПУ2-129-04В-ОВ

Жилые дома со встроенными детскими дошкольными учреждениями и встроенными нежилыми помещениями, с подземной автостоянкой по ул.Академика Вонсовского-ул.1А (название условное)-Краснолесья-Анатолия Мехренцева в Ленинском районе г.Екатеринбурга, участок 1.

Жилой дом N*4
секция В

Стадия	Лист	Листов
Р	4	

План 2 этажа

ЗАО "Корпорация "Атомстройкомплекс"

КОПИРОВАЛ

ФОРМАТ А2

СОГЛАСОВАНО

Взам. инв. N

Подпись и дата

Инв. N подл.

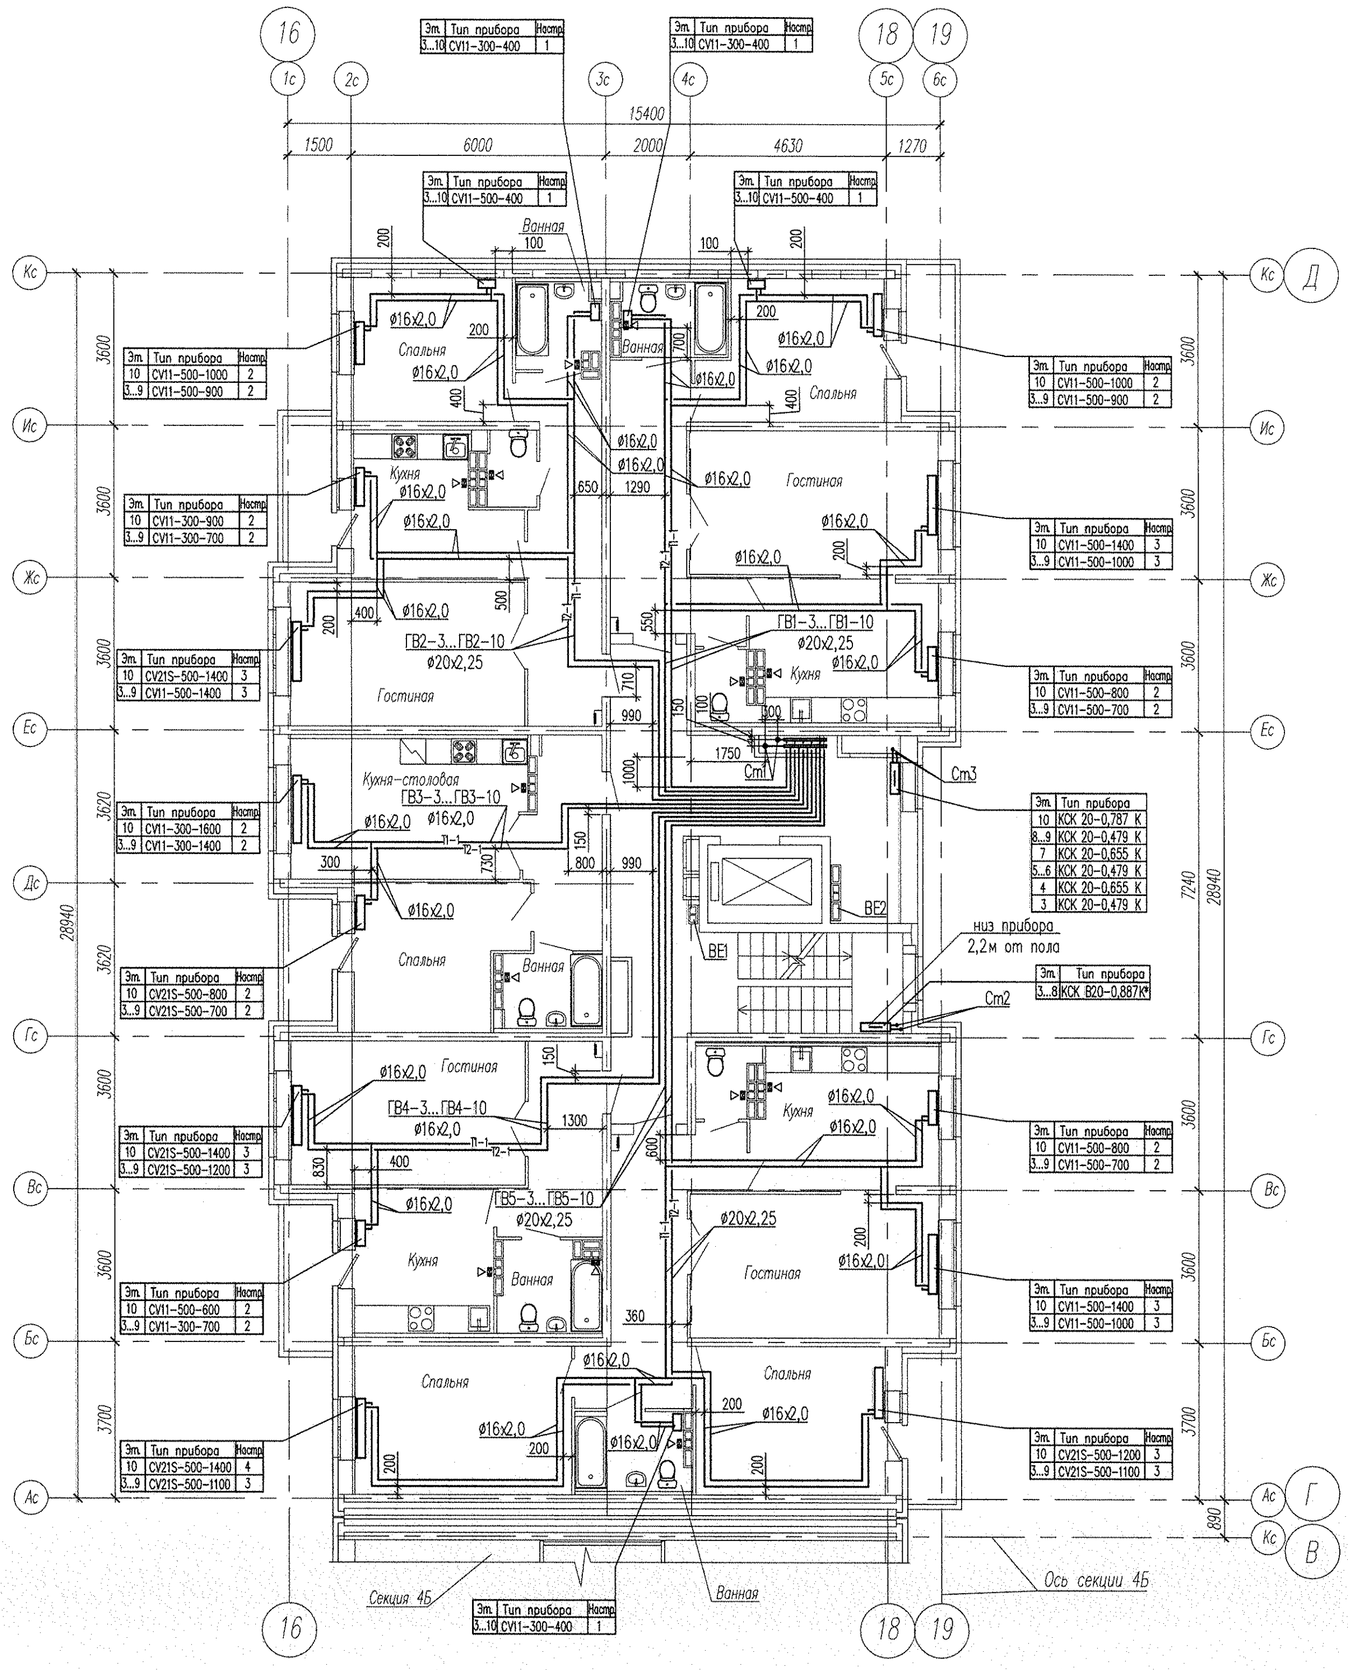

Эт.	Тип прибора	Настр.
3...10	CV11-300-400	1

Эт.	Тип прибора	Настр.
3...10	CV11-500-400	1

Эт.	Тип прибора	Настр.
10	CV11-500-1000	2
3...9	CV11-500-900	2

Эт.	Тип прибора	Настр.
10	CV11-300-900	2
3...9	CV11-300-700	2

Эт.	Тип прибора	Настр.
10	CV21S-500-1400	3
3...9	CV11-500-1400	3

Эт.	Тип прибора	Настр.
10	CV11-300-1600	2
3...9	CV11-300-1400	2

Эт.	Тип прибора	Настр.
10	CV21S-500-800	2
3...9	CV21S-500-700	2

Эт.	Тип прибора	Настр.
10	CV21S-500-1400	3
3...9	CV21S-500-1200	3

Эт.	Тип прибора	Настр.
10	CV11-500-600	2
3...9	CV11-300-700	2

Эт.	Тип прибора	Настр.
10	CV21S-500-1400	4
3...9	CV21S-500-1100	3

Эт.	Тип прибора	Настр.
10	CV11-500-1000	2
3...9	CV11-500-900	2

Эт.	Тип прибора	Настр.
10	CV11-500-1400	3
3...9	CV11-500-1000	3

Эт.	Тип прибора	Настр.
10	CV11-500-800	2
3...9	CV11-500-700	2

Эт.	Тип прибора
10	КСК 20-0,787 К
8...9	КСК 20-0,479 К
7	КСК 20-0,655 К
5...6	КСК 20-0,479 К
4	КСК 20-0,655 К
3	КСК 20-0,479 К

Эт.	Тип прибора
3...8	КСК В20-0,887К*

Эт.	Тип прибора	Настр.
10	CV11-500-800	2
3...9	CV11-500-700	2

Эт.	Тип прибора	Настр.
10	CV11-500-1400	3
3...9	CV11-500-1000	3

Эт.	Тип прибора	Настр.
10	CV21S-500-1200	3
3...9	CV21S-500-1100	3

Эт.	Тип прибора	Настр.
3...10	CV11-300-400	1

Примечание:

- в вентканалах 3–8 этажей установить решетки ВР 120х200(h)
- в вентканалах 9,10 этажей вместо решеток установить бытовые вентиляторы В5

Изм.	Кол.уч.	Лист	N'док.	Подпись	Дата
Гл. спец.		Ашихмин			12.13.
Н. контр.		Рыжкова			12.13.
Проверил		Ашихмин			12.13.
Разработал		Путрова			12.13.

АПУ2-129-04В-ОВ

Жилые дома со встроенными детскими дошкольными учреждениями и встроенными нежилыми помещениями, с подземной автостоянкой по ул.Академика Вонсовского–ул.1А (название условное)–Краснолесья–Анатолия Мехренцева в Ленинском районе в.Екатеринбурге, участок 1.

Жилой дом N'4
секция В

Стадия	Лист	Листов
Р	5	

План 3...10 этажа

ЗАО "Корпорация "Атомстройкомплекс"

КОПИРОВАЛ

ФОРМАТ А2

СОГЛАСОВАНО

Взам. инв. N

Подпись и дата

Инв. N подл.