

1. В местах установки наружных блоков кондиционера собственник должен дополнительно установить фиксатор створки балконного остекления.
2. Смотреть совместно с планами отделочных работ.
3. Не допускать открытые участки трубопровода на фасаде.

УСЛОВНЫЕ ОБОЗНАЧЕНИЯ

- ⊠ - наружный блок кондиционера
- - - - дренаж

ВАРИАНТЫ УСТРОЙСТВА ДРЕНАЖА КОНДИЦИОНЕРОВ:

Вариант N1:
-отвод дренажа в канализационный стояк (см. чертеж)

Вариант N2:
-отвод дренажа в контейнер, установленный непосредственно у наружного блока


						АПУ.023-01А,01Б,01В-АР.К			
						Жилой дом со встроенно-пристроенными помещениями общественного назначения, подземно-наземным паркингом по ул. Индустрии, 104 в Орджоникидзевском районе г. Екатеринбурга.			
Изм.	Кол.уч.	Лист	N док	Подпись	Дата	21-16-этажная блок-секция 1Б	Стадия	Лист	Листов
Разработал		Серкова		<i>Серова</i>	01.12.2015		Р	3	
Проверил		Бушуева		<i>Бушуева</i>	01.12.2015				
ГАП		Гаранин		<i>Гаранин</i>	01.12.2015	Схема установки наружных блоков кондиционеров			
						ЗАО КОРПОРАЦИЯ АТОМСТРОЙКОМПЛЕКС			

СОГЛАСОВАНО

Взам. инв.Н

Подпись и дата

Инв.Н подл.

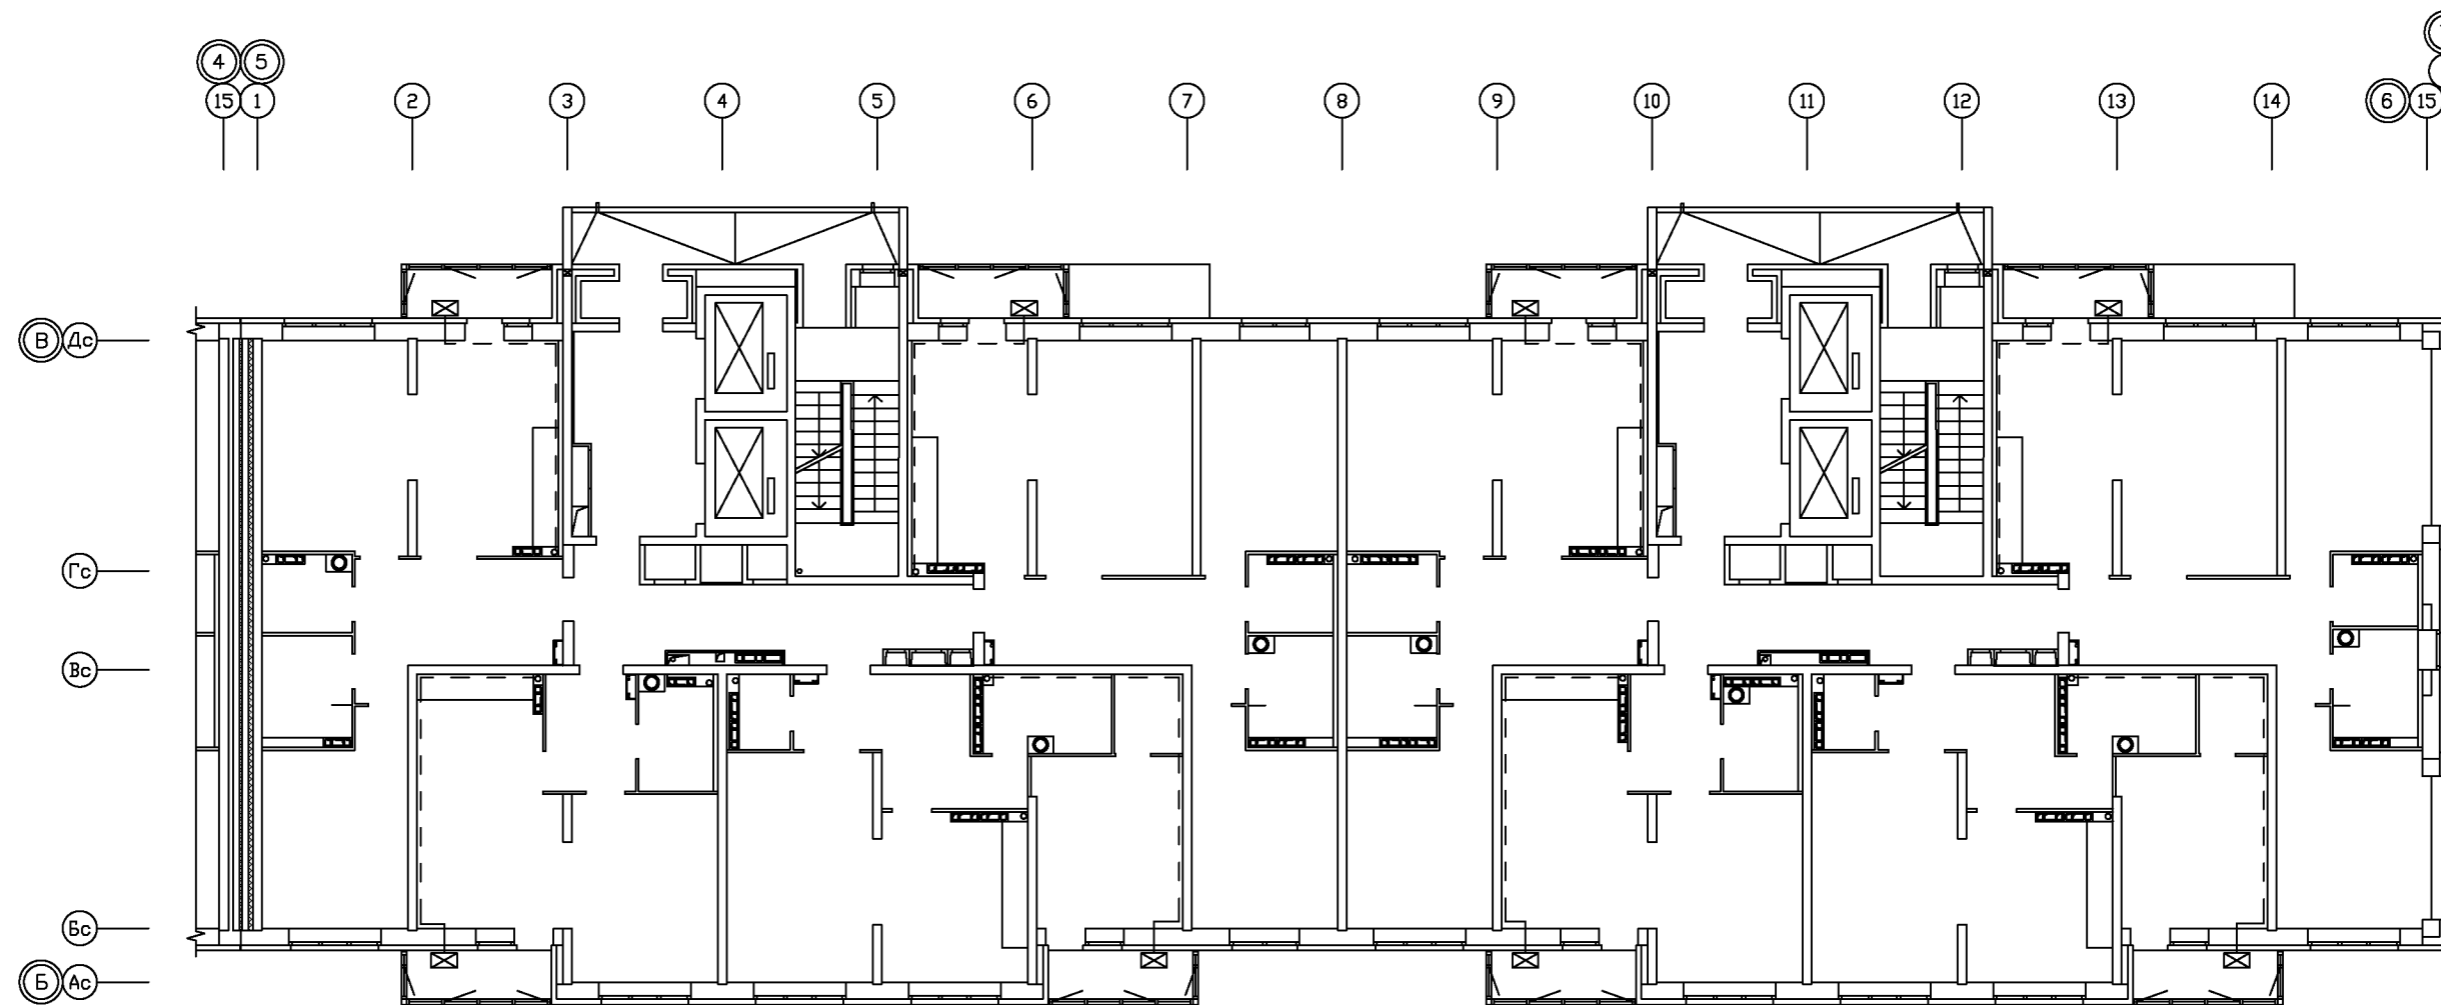

1. В местах установки наружных блоков кондиционера собственник должен дополнительно установить фиксатор створки балконного остекления.
2. Смотреть совместно с планами отделочных работ.
3. Не допускать открытые участки трубопровода на фасаде.

УСЛОВНЫЕ ОБОЗНАЧЕНИЯ

- ☒ - наружный блок кондиционера
- - - - дренаж

ВАРИАНТЫ УСТРОЙСТВА ДРЕНАЖА КОНДИЦИОНЕРОВ:

Вариант N1:
-отвод дренажа в канализационный стояк (см. чертеж)

Вариант N2:
-отвод дренажа в контейнер, установленный непосредственно у наружного блока

						АПУ.023-01А,01Б,01В-АР.К		
						Жилой дом со встроенно-пристроенными помещениями общественного назначения, подземно-наземным паркингом по ул. Индустрии, 104 в Орджоникидзевском районе г. Екатеринбурга.		
Изм.	Кол.уч.	Лист	N док	Подпись	Дата	Стадия	Лист	Листов
Разработал		Серкова		<i>Серова</i>	01.12.2015	13-10-этажная блок-секция 1В	Р	4
Проверил		Бушуева		<i>Бушуева</i>	01.12.2015			
ГАП		Гаранин		<i>Гаранин</i>	01.12.2015			
						Схема установки наружных блоков кондиционеров		
						ЗАО КОРПОРАЦИЯ АТОМСТРОЙКОМПЛЕКС		

СОГЛАСОВАНО

Взам. инв.Н

Подпись и дата

Инв.Н подл.