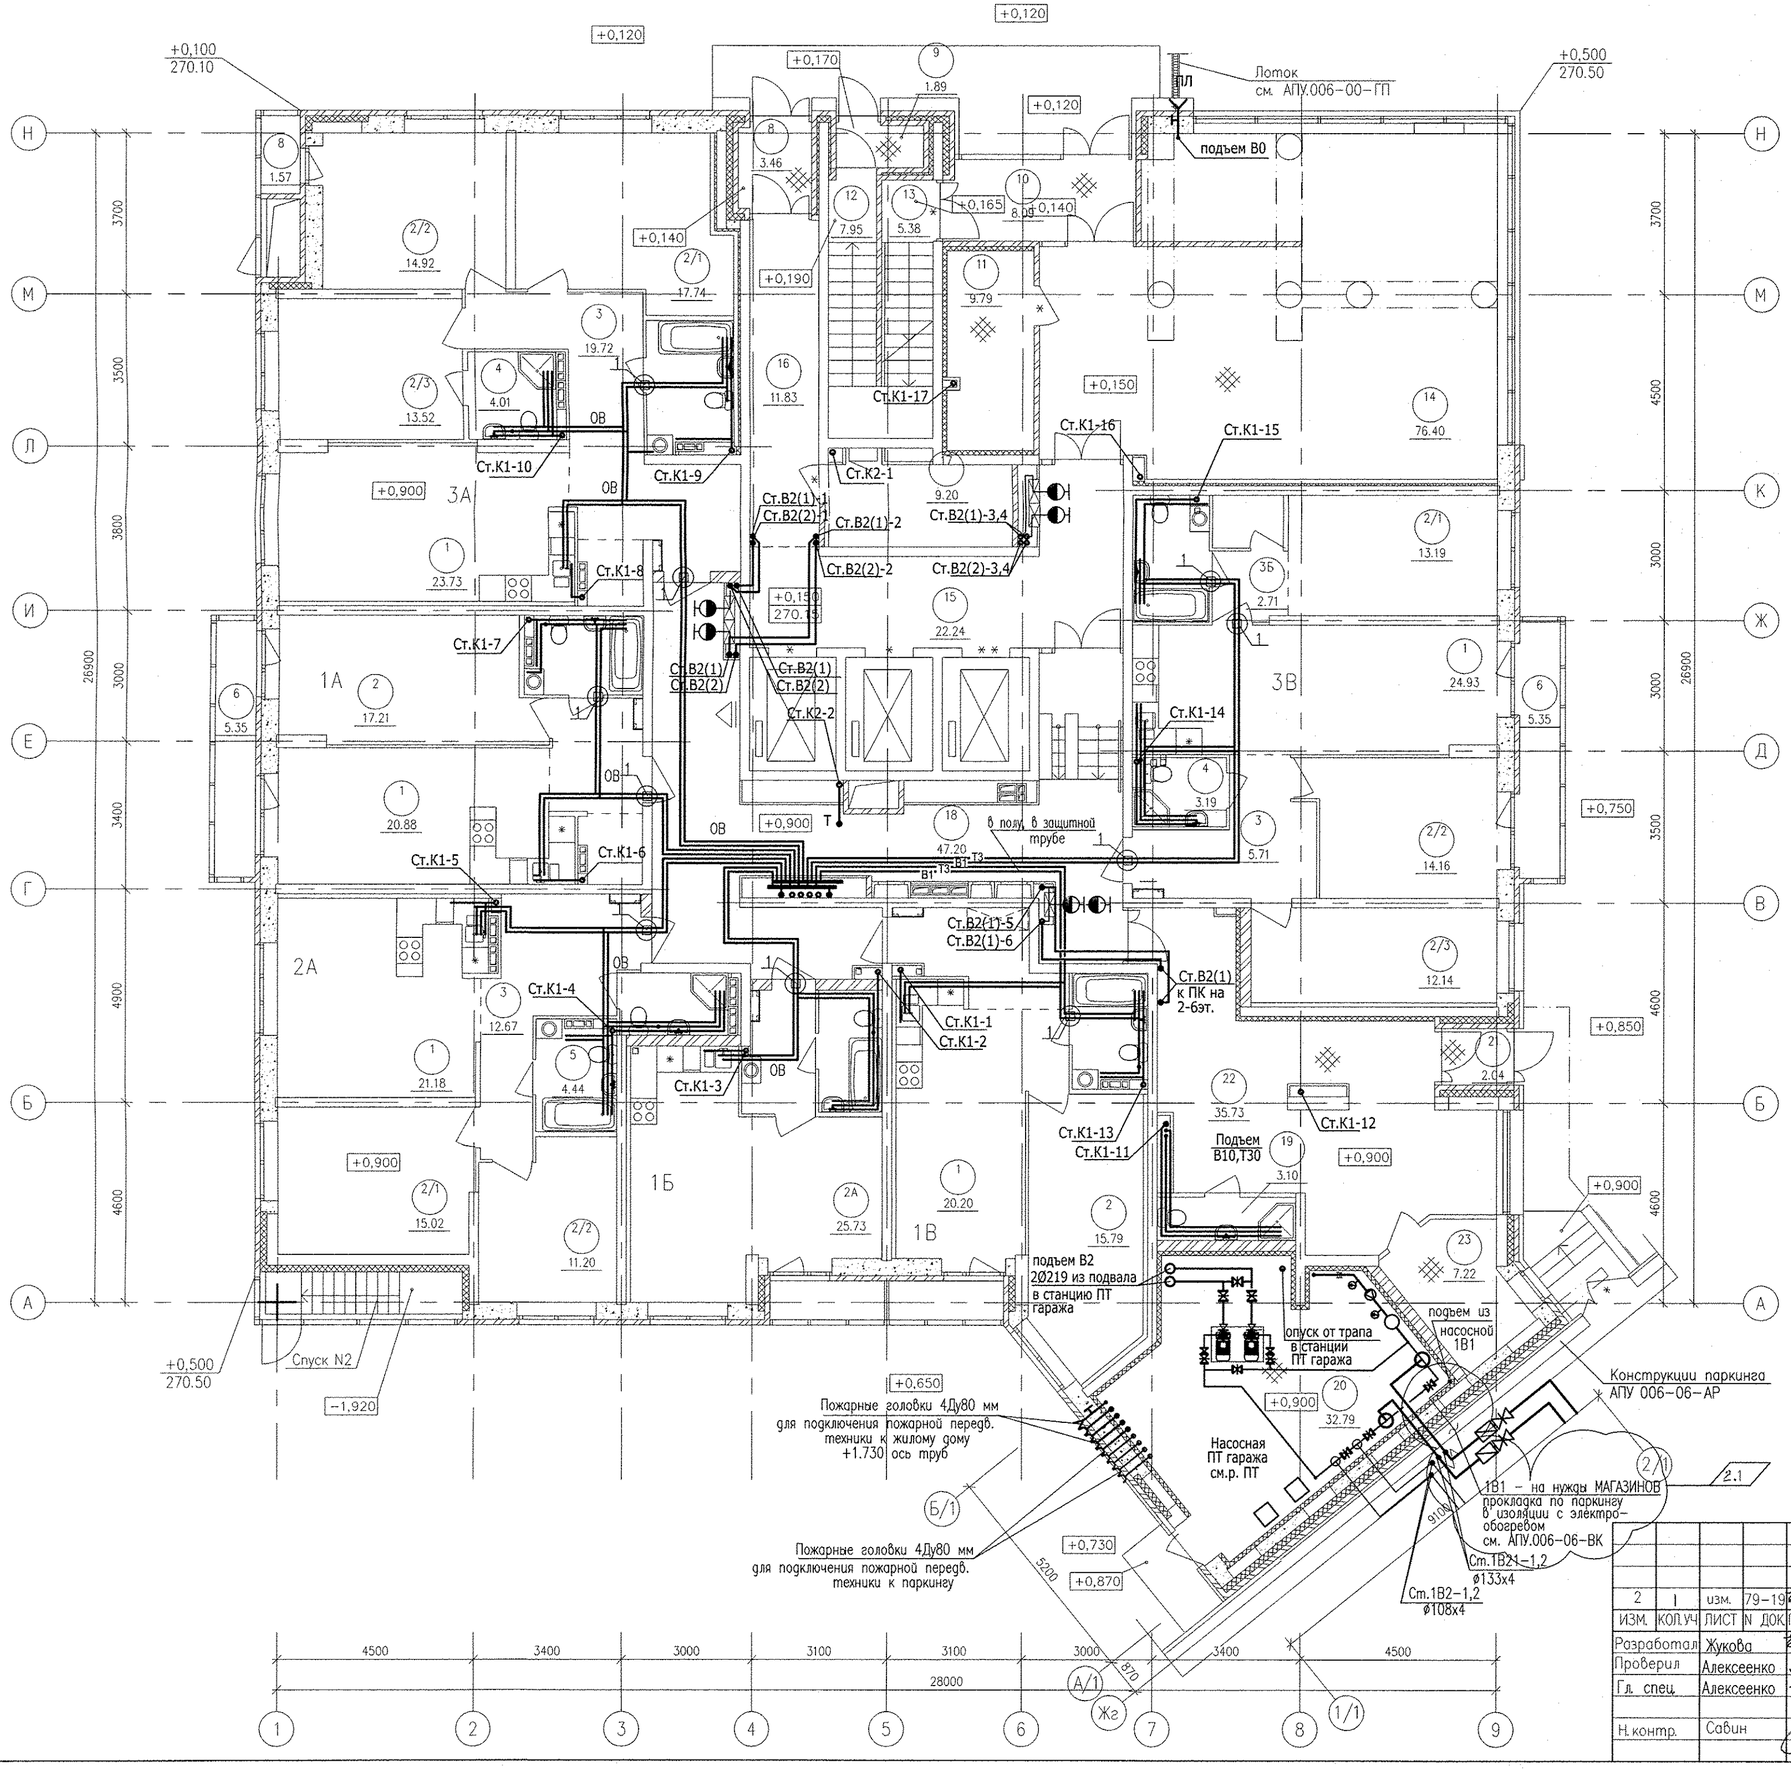

ЭКСПЛИКАЦИЯ ПОМЕЩЕНИЙ

Номер помещения	Наименование	Суммарная площадь на этаж м2	Кат. помещения
	ПОМЕЩЕНИЯ КВАРТИР		
1	Кухни	110.92	
2	Жилые комнаты, в том числе:	144.89	
2/1	Жилые комнаты N1		
2/2	Жилые комнаты N2		
2/3	Жилые комнаты N3		
2А	Общая жилая комната с зоной кухни	25.73	
3	Прихожии	56.29	
3А	Гардеробная	2.0	
3Б	Коридор	2.71	
4	Санузлы	14.66	
5	Ванные	24.14	
6	Балконы	12.27	
7	Лоджии	4.60	
	Итого по жилой части	398.21	
	ОБЩАЯ ПЛОЩАДЬ КВАРТИР НА ЭТАЖЕ (см.п.3)	387.32	
	ОБЩЕДОМОВЫЕ ПОМЕЩЕНИЯ		
8	Тамбур	3.46	
9	Тамбур	1.89	
10	Тамбур	8.09	
11	Электрощитовая	9.79	
12	Спуск в техподполье	7.95	
13	Лестничная клетка тип Н1	5.38	
14	Вестибюль	76.40	
15	Лифтовой холл	22.24	
16	Коридор	11.83	
17	Электрощитовая	9.20	
18	Межквартирный коридор	47.20	
19	Санузел с мойкой уборочного инвентаря	3.10	
20	Насосная АПТ гаража	32.79	
21	Тамбур	2.04	
22	Вестибюль	35.73	
23	Комната охраны	7.22	
	Итого по общедомовым помещениям	284.31	

2	1	изм.	79-19			04.2019	АПУ.006-04-ВК
ИЗМ.	КОЛ.УЧ	ЛИСТ	N ДОК	ПОДПИСЬ		ДАТА	Жилой комплекс по улицам Амундсена – Разливная в Ленинском районе г.Екатеринбурга
Разработал	Жукова					20.04.18	V этап строительства (пусковой комплекс 5) 27-этажный жилой дом N4
Проверил	Алексеенко					20.04.18	
Гл. спец.	Алексеенко					20.04.18	
Н.контр.	Савин						План 1 этажа

СТАДИЯ	ЛИСТ	ЛИСТОВ
Р	3	

АО КОРПОРАЦИЯ АТОМСТРОЙКОМПЛЕКС

СС Вороднина
АР Чирков
ОВ Пашева
ЭЛ Каткова
Взам. инв.N
Подпись и дата
Инв.N подл.

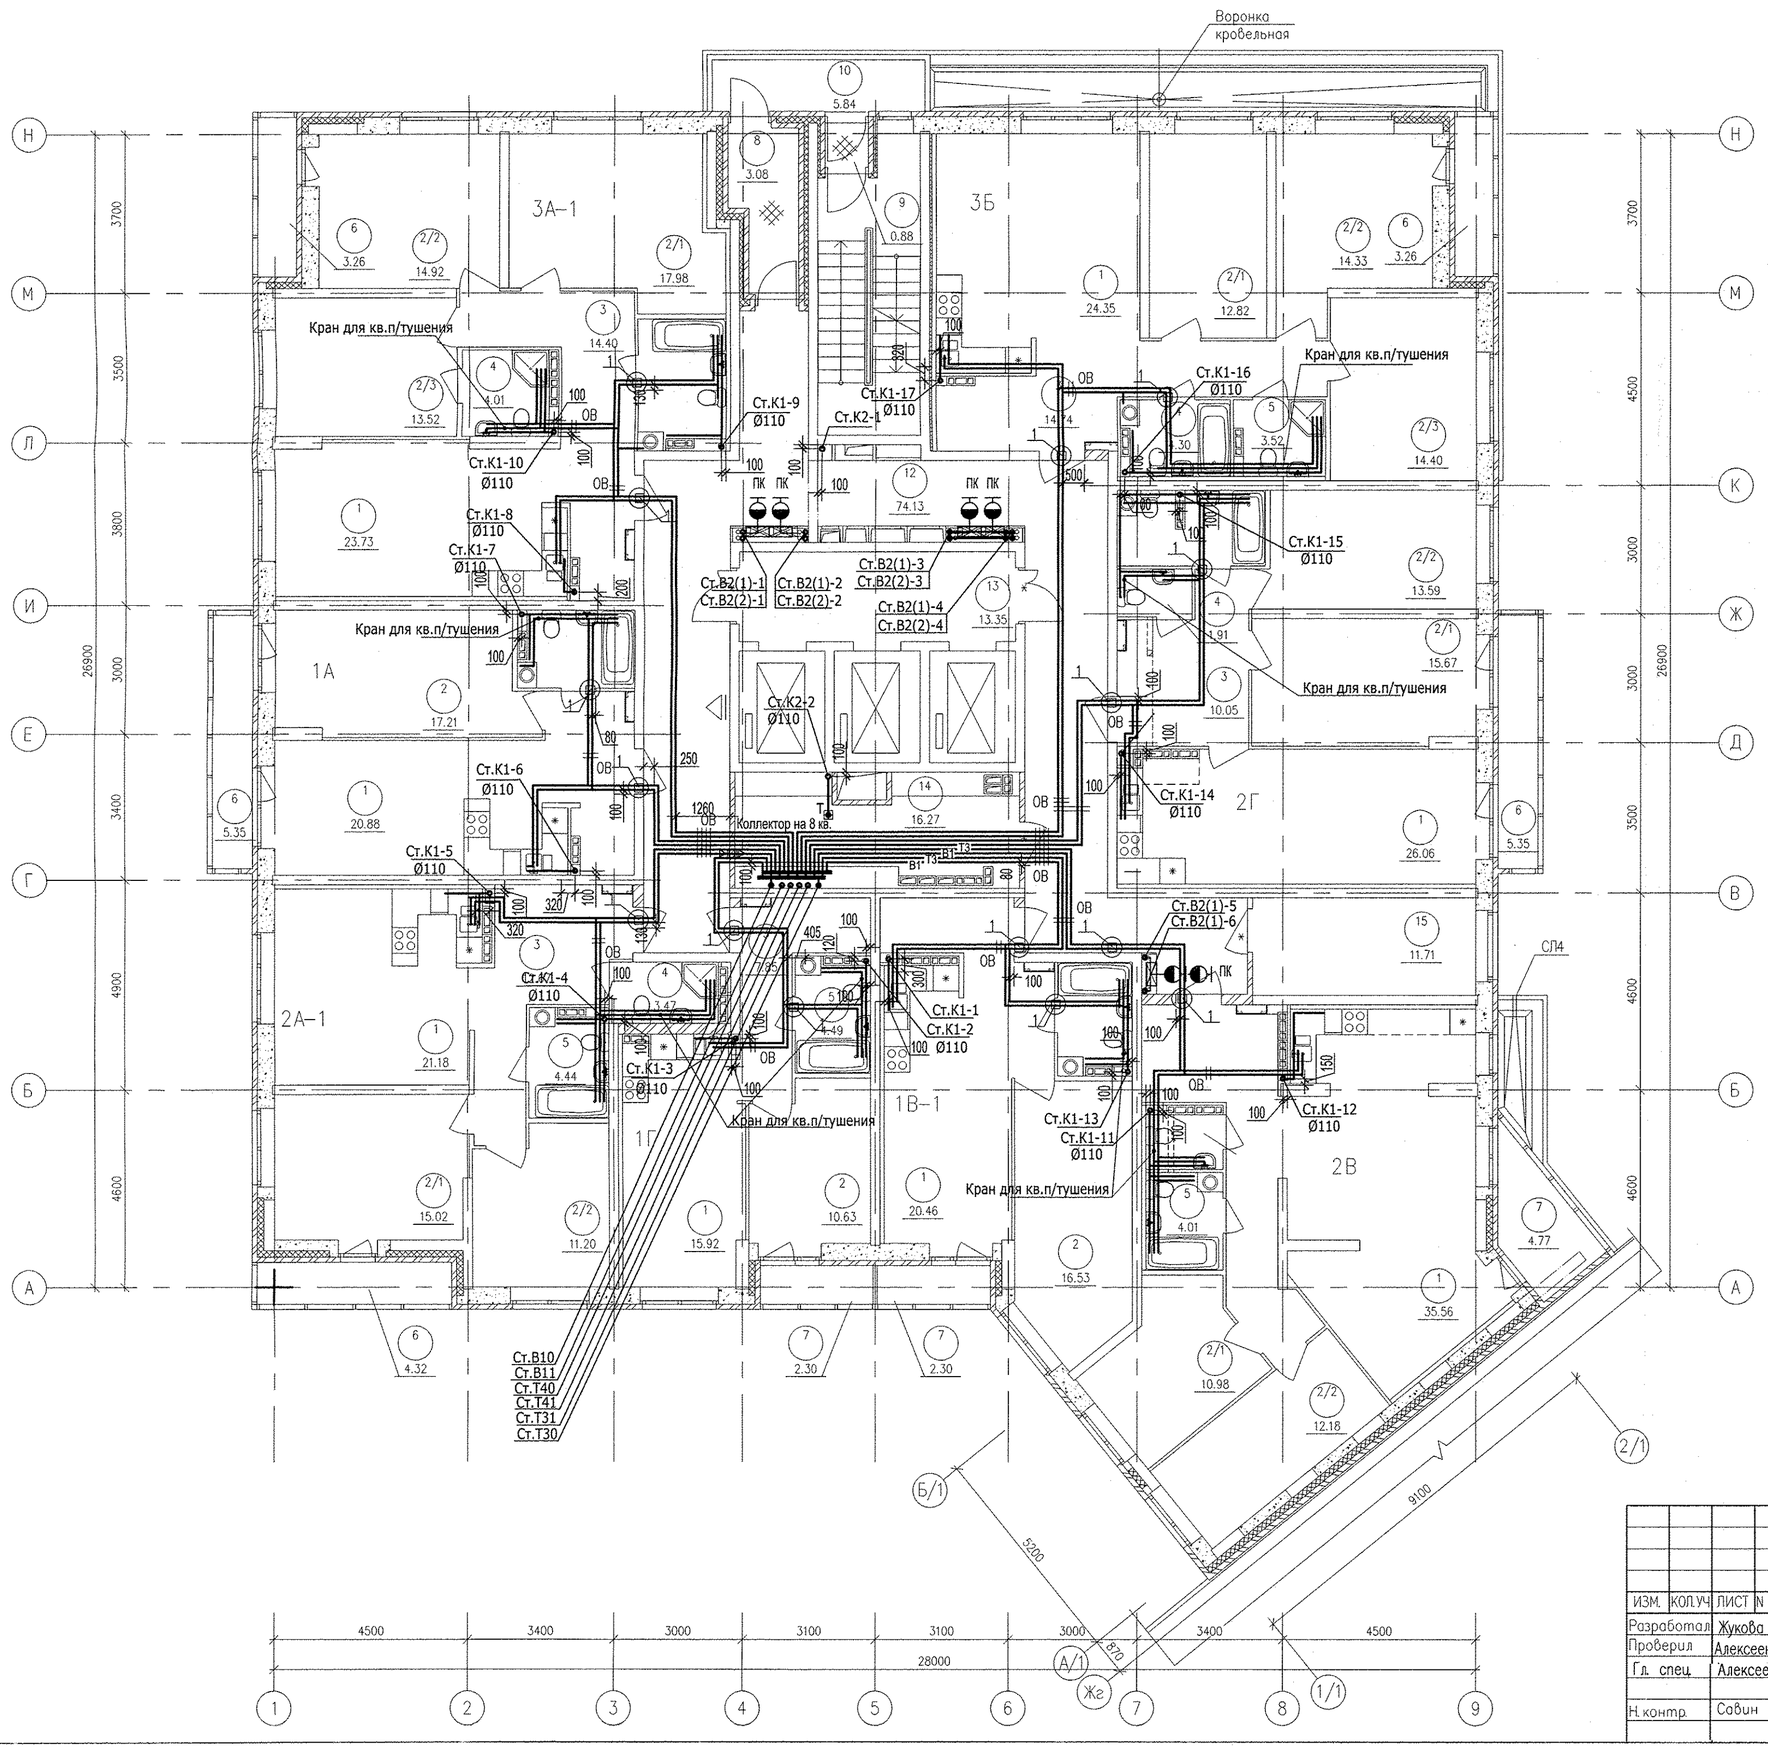

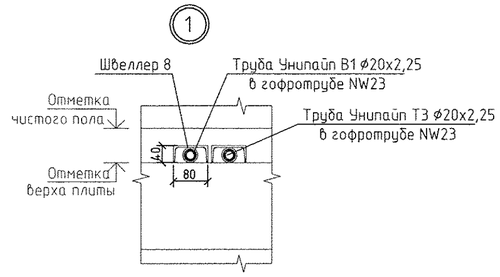

ЭКСПЛИКАЦИЯ ПОМЕЩЕНИЙ

Номер помещения	Наименование	Суммарная площадь на этаж м2	Кат. помещения
	ПОМЕЩЕНИЯ КВАРТИР		
1	Кухни	187.17	
2	Жилые комнаты, в том числе:	210.98	
2/1	Жилые комнаты N1		
2/2	Жилые комнаты N2		
2/3	Жилые комнаты N3		
2А	Жилая комната с зоной кухни		
3	Прихожии	87.66	
4	Санузлы	15.15	
5	Ванные	37.72	
6	Балконы	21.54	
7	Лоджии	9.37	
	Итого по жилой части	569.59	
	ОБЩАЯ ПЛОЩАДЬ КВАРТИР НА ЭТАЖЕ (см.п.1)	549.83	
	ОБЩЕДОМОВЫЕ ПОМЕЩЕНИЯ		
8	Тамбур	3.08	
9	Тамбур	0.88	
10	Переходная лоджия	5.84	
11	Лестничная клетка тип Н1	15.19	
12	Межквартирный коридор	74.13	
13	Лифтовой холл	13.35	
14	Помещение для размещения общедомовых коммуникаций	16.27	
15	Колясочная	11.03	
	Итого общедомовые помещения	139.77	

ИЗМ.	КОЛ.УЧ	ЛИСТ	N ДОК	ПОДПИСЬ	ДАТА
Разработал		Жукова			20.04.18
Проверил		Алексеенко			20.04.18
Гл. спец.		Алексеенко			20.04.18
Н. контр.		Савин			

АПУ.006-04-ВК

Жилой комплекс по улицам Амундсена – Разливная в Ленинском районе г. Екатеринбурга

V этап строительства (пусковой комплекс 5) 27-этажный жилой дом N4

План 2 этажа

СТАДИЯ	ЛИСТ	ЛИСТОВ
Р	4	

АО КОРПОРАЦИЯ АТОМСТРОЙКОМПЛЕКС

АР Чирков
ОВ Пашаева
ЭЛ Каткова
СС Бородина

Взам. инв.N | Подпись и дата | Инв.N подл.

ЭКСПЛИКАЦИЯ ПОМЕЩЕНИЙ

Номер помещения	Наименование	Суммарная площадь на этаж м2	Кат. помещения
	ПОМЕЩЕНИЯ КВАРТИР		
1	Кухни	187.17	
2	Жилые комнаты, в том числе:	210.98	
2/1	Жилые комнаты N1		
2/2	Жилые комнаты N2		
2/3	Жилые комнаты N3		
2А	Жилая комната с зоной кухни		
3	Прихожии	85.98	
4	Санузлы	16.67	
5	Ванные	37.62	
6	Балконы	21.54	
7	Лоджии	9.37	
	Итого по жилой части	569.33	
	ОБЩАЯ ПЛОЩАДЬ КВАРТИР НА ЭТАЖЕ (см.п.1)	549.57	
	ОБЩЕДОМОВЫЕ ПОМЕЩЕНИЯ		
8	Тамбур	0.88	
9	Тамбур	3.08	
10	Переходная лоджия	5.84	
11	Лестничная клетка тип Н1	15.19	
12	Межквартирный коридор	74.13	
13	Лифтовой холл	13.35	
14	Помещение для размещения общедомовых коммуникаций	16.27	
15	Колясочная	11.03	
	Итого общедомовые помещения	139.77	

Узел 1 см. л. 4

ИЗМ.	КОЛ.УЧ.	ЛИСТ	N ДОК.	ПОДПИСЬ	ДАТА
Разработал		Жукова			20.04.18
Проверил		Алексеенко			20.04.18
Гл. спец.		Алексеенко			20.04.18
Н.контр.		Савин			

Жилой комплекс по улицам Амундсена – Разливная в Ленинском районе г.Екатеринбурга

V этап строительства (пусковой комплекс 5) 27-этажный жилой дом N4

СТАДИЯ	ЛИСТ	ЛИСТОВ
Р	5	

План 3 этажа

АО КОРПОРАЦИЯ АТОМСТРОЙКОМПЛЕКС

АР	Чиркова	
ОВ	Пашаева	
ЭЛ	Каткова	
СС	Бородина	

Инв.N подл. | Подпись и дата | Взам. инв.N

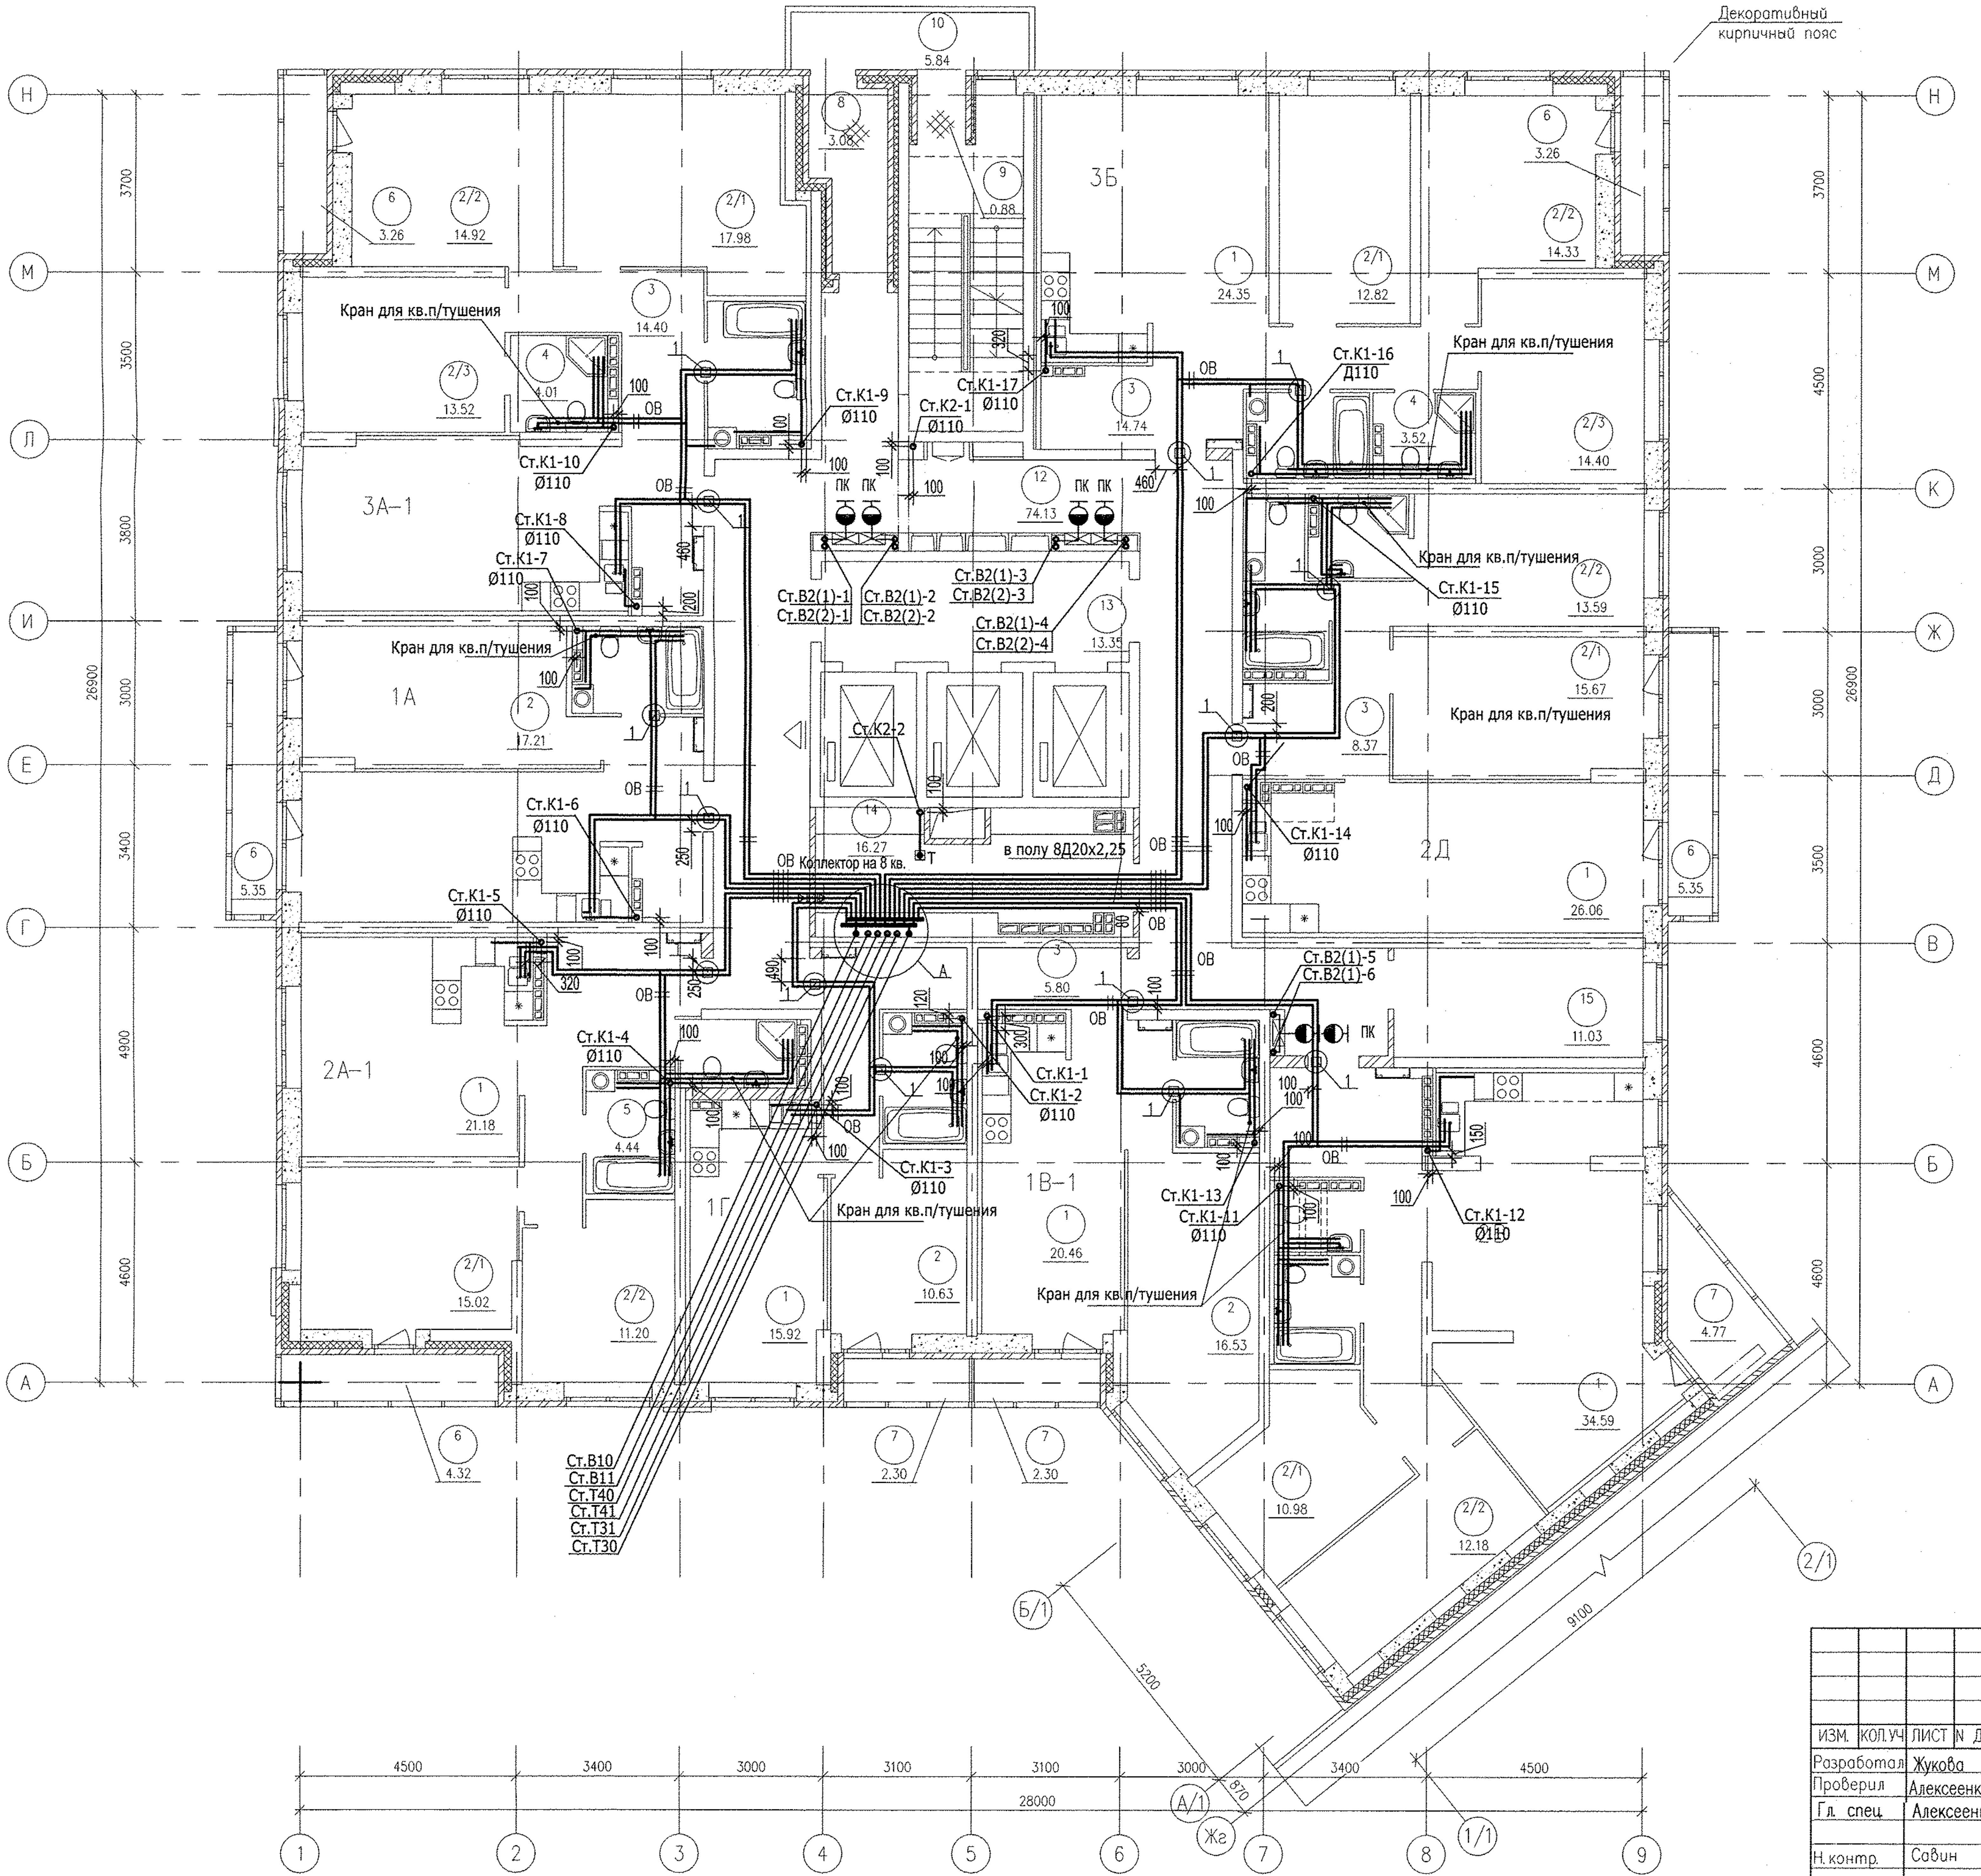

Узел 1 - см. л.4

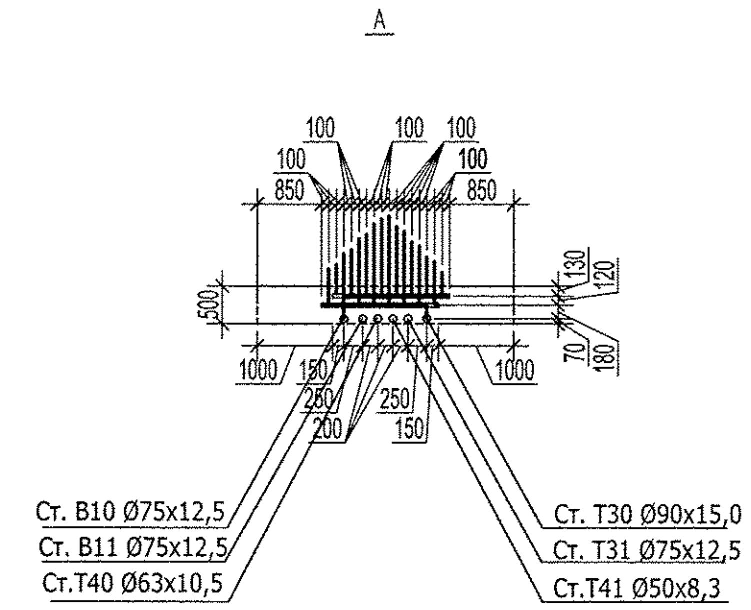

ЭКСПЛИКАЦИЯ ПОМЕЩЕНИЙ

Номер помещения	Наименование	Суммарная площадь на этаж м2	Кат. помещения
	ПОМЕЩЕНИЯ КВАРТИР		
1	Кухни	187.17	
2	Жилые комнаты, в том числе:	210.98	
2/1	Жилые комнаты N1		
2/2	Жилые комнаты N2		
2/3	Жилые комнаты N3		
2А	Жилая комната с зоной кухни		
3	Прихожие	85.98	
4	Санузлы	16.67	
5	Ванные	37.62	
6	Балконы	21.54	
7	Лоджии	9.37	
	Итого по жилой части	569.33	
	ОБЩАЯ ПЛОЩАДЬ КВАРТИР НА ЭТАЖЕ (см.п.1)	549.57	
	ОБЩЕДОМОВЫЕ ПОМЕЩЕНИЯ		
8	Тамбур	0.88	
9	Тамбур	3.08	
10	Переходная лоджия	5.84	
11	Лестничная клетка тип Н1	15.19	
12	Межквартирный коридор	74.13	
13	Лифтовой холл	13.35	
14	Помещение для размещения общедомовых коммуникаций	16.27	
15	Колясочная	11.03	
	Итого общедомовые помещения	139.77	

АР	Чирков				
ОВ	Пашаева				
ЭЛ	Каткова		01.19		
СС	Бородина		02.19		

Взам. инв.N

Подпись и дата

Инв.N подл.

Изм.	Кол.уч	Лист	N док	Подпись	Дата
Разработал		Жукова			20.04.18
Проверил		Алексеенко			20.04.18
Гл. спец.		Алексеенко			20.04.18
Н.контр.		Савин			

АПУ.006-04-ВК

Жилой комплекс по улицам Амундсена – Разливная в Ленинском районе г.Екатеринбурга

V этап строительства (пусковой комплекс 5) 27-этажный жилой дом N4

Стадия	Лист	Листов
Р	6	

План 4-6 этажа

АО КОРПОРАЦИЯ АТОМСТРОЙКОМПЛЕКС

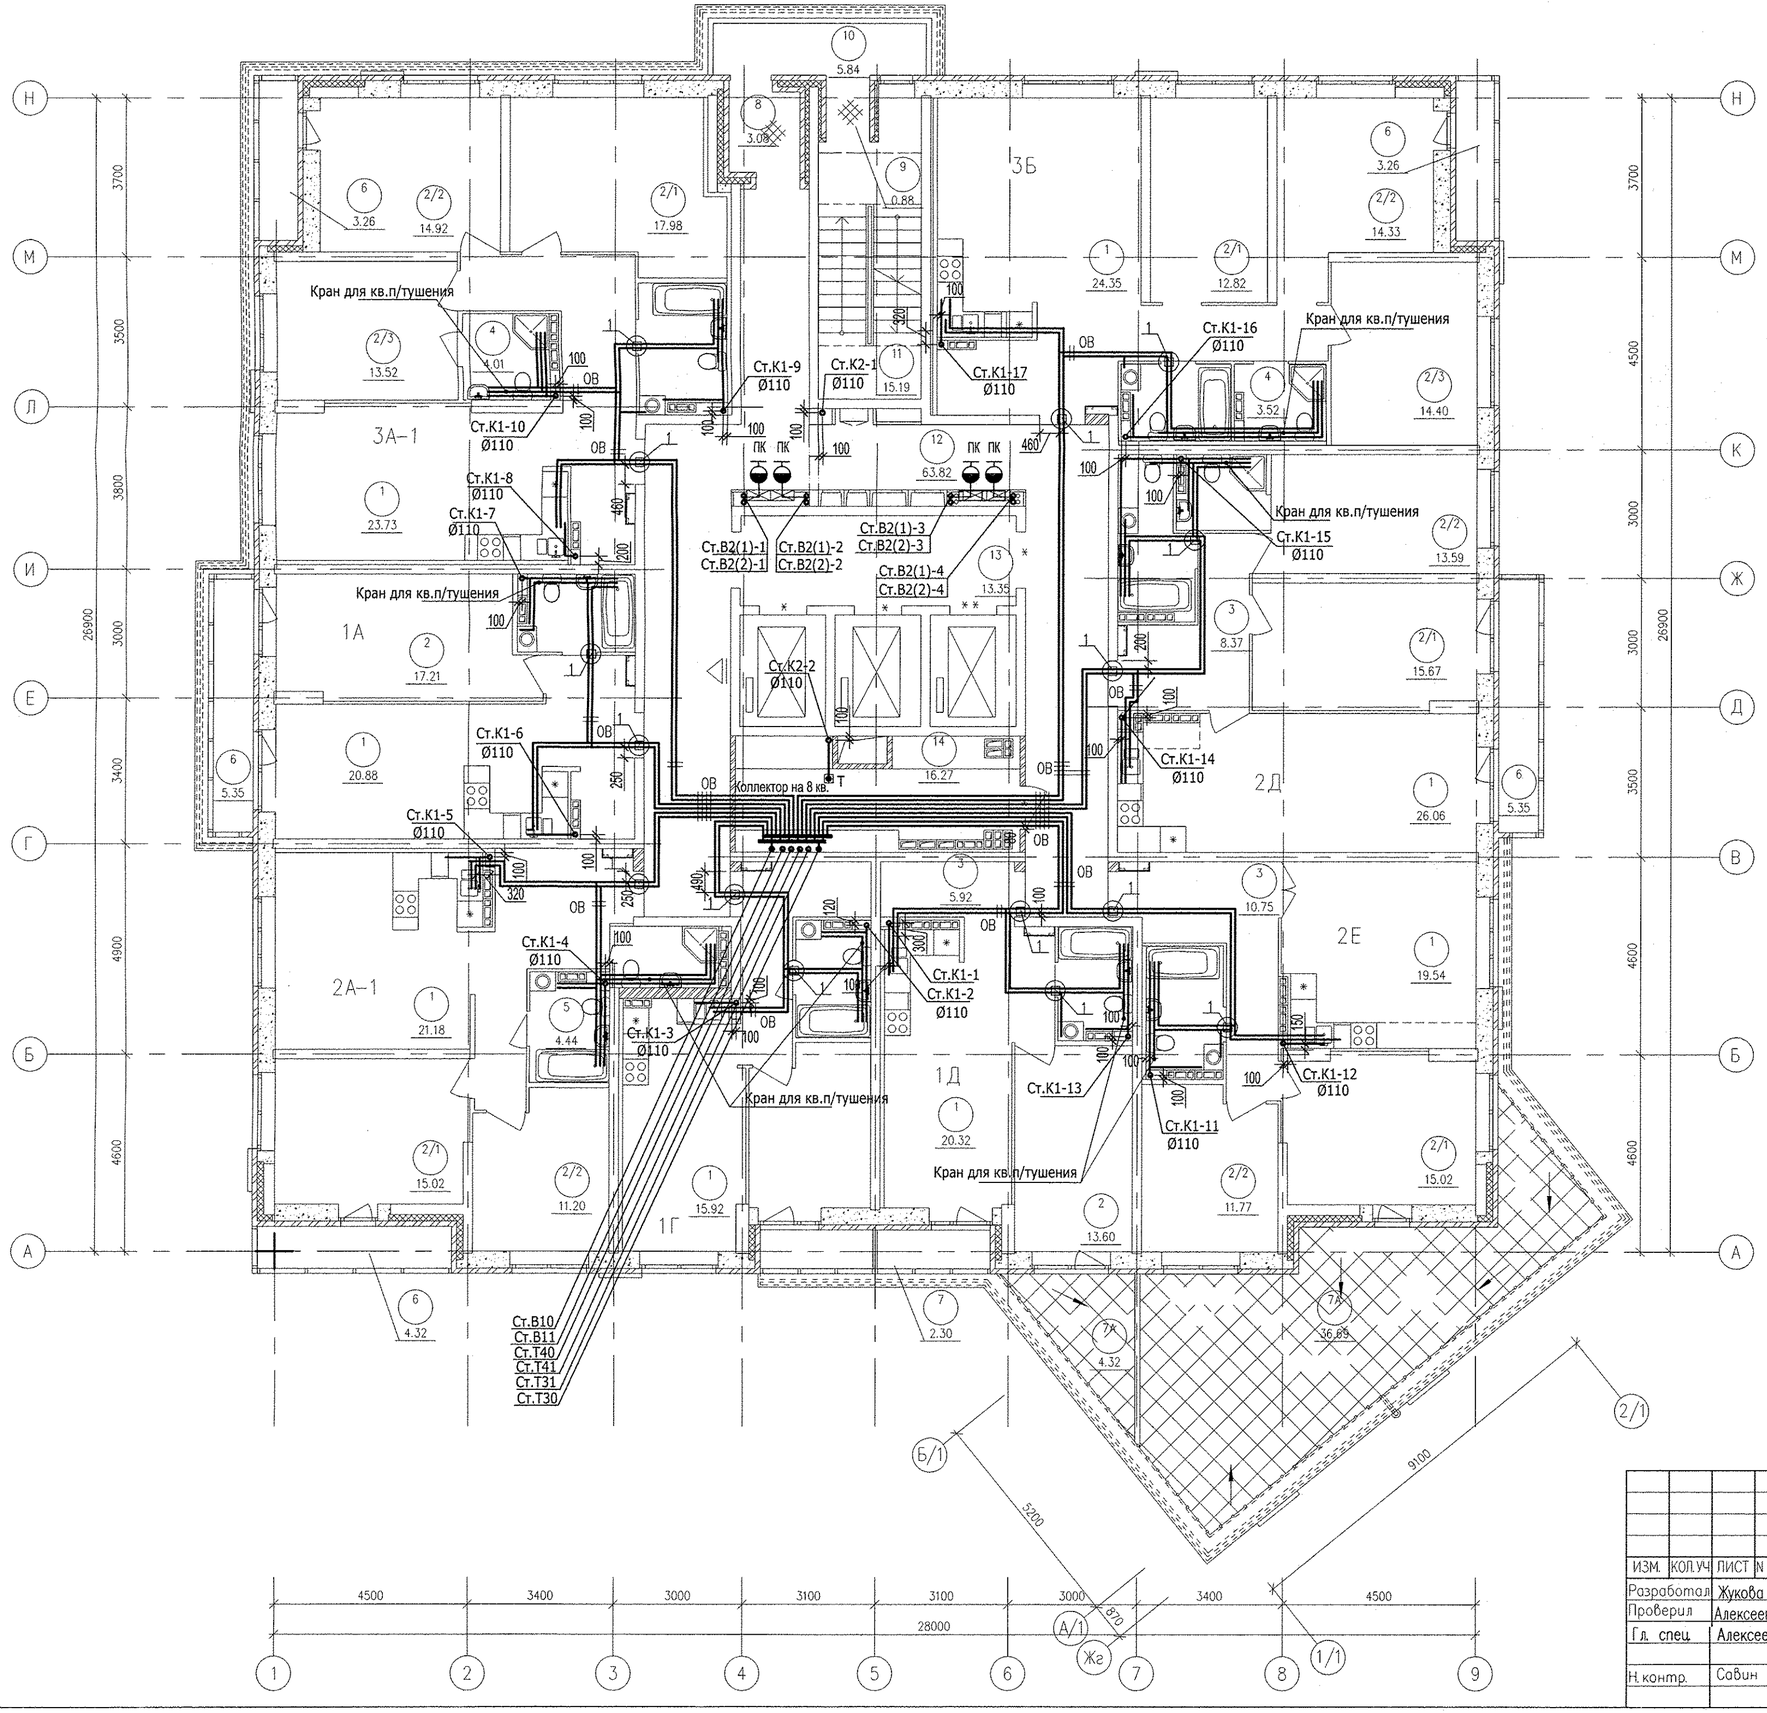

ЭКСПЛИКАЦИЯ ПОМЕЩЕНИЙ

Номер помещения	Наименование	Суммарная площадь на этаж м2	Кат. помещения
	ПОМЕЩЕНИЯ КВАРТИР		
1	Кухни	171.98	
2	Жилые комнаты, в том числе:	211.68	
2/1	Жилые комнаты N1		
2/2	Жилые комнаты N2		
2/3	Жилые комнаты N3		
3	Прихожии	82.24	
4	Санузлы	14.43	
5	Ванные	38.72	
6	Балконы	21.54	
7	Лоджии	4.6	
7А	Террасы	41.01	
	Итого по жилой части	586.20	
	ОБЩАЯ ПЛОЩАДЬ КВАРТИР НА ЭТАЖЕ (см.п.1)	540.12	
	ОБЩЕДОМОВЫЕ ПОМЕЩЕНИЯ		
8	Тамбур	3.08	
9	Тамбур	0.88	
10	Переходная лоджия	5.84	
11	Лестничная клетка тип Н1	15.19	
12	Межквартирный коридор	63.82	
13	Лифтовой холл	13.35	
14	Помещение для размещения общедомовых коммуникаций	16.27	
	Итого общедомовые помещения	118.43	

Узел 1 - см. л.4

ИЗМ.	КОЛ.УЧ	ЛИСТ	N ДОК	ПОДПИСЬ	ДАТА
Разработал		Жукова			20.04.18
Проверил		Алексеенко			20.04.18
Гл. спец.		Алексеенко			20.04.18
Н.контр.		Савин			

АПУ.006-04-ВК

Жилой комплекс по улицам Амундсена – Разливная в Ленинском районе г.Екатеринбурга

V этап строительства (пусковой комплекс 5) 27-этажный жилой дом N4

СТАДИЯ	ЛИСТ	ЛИСТОВ
Р	7	

План 7 этажа

АО КОРПОРАЦИЯ АТОМСТРОЙКОМПЛЕКС

АР	Чирков	
ОВ	Пашаева	
ЭЛ	Каткова	
СС	Бородина	

Взам. инв.N | Подпись и дата | Инв.N подл.

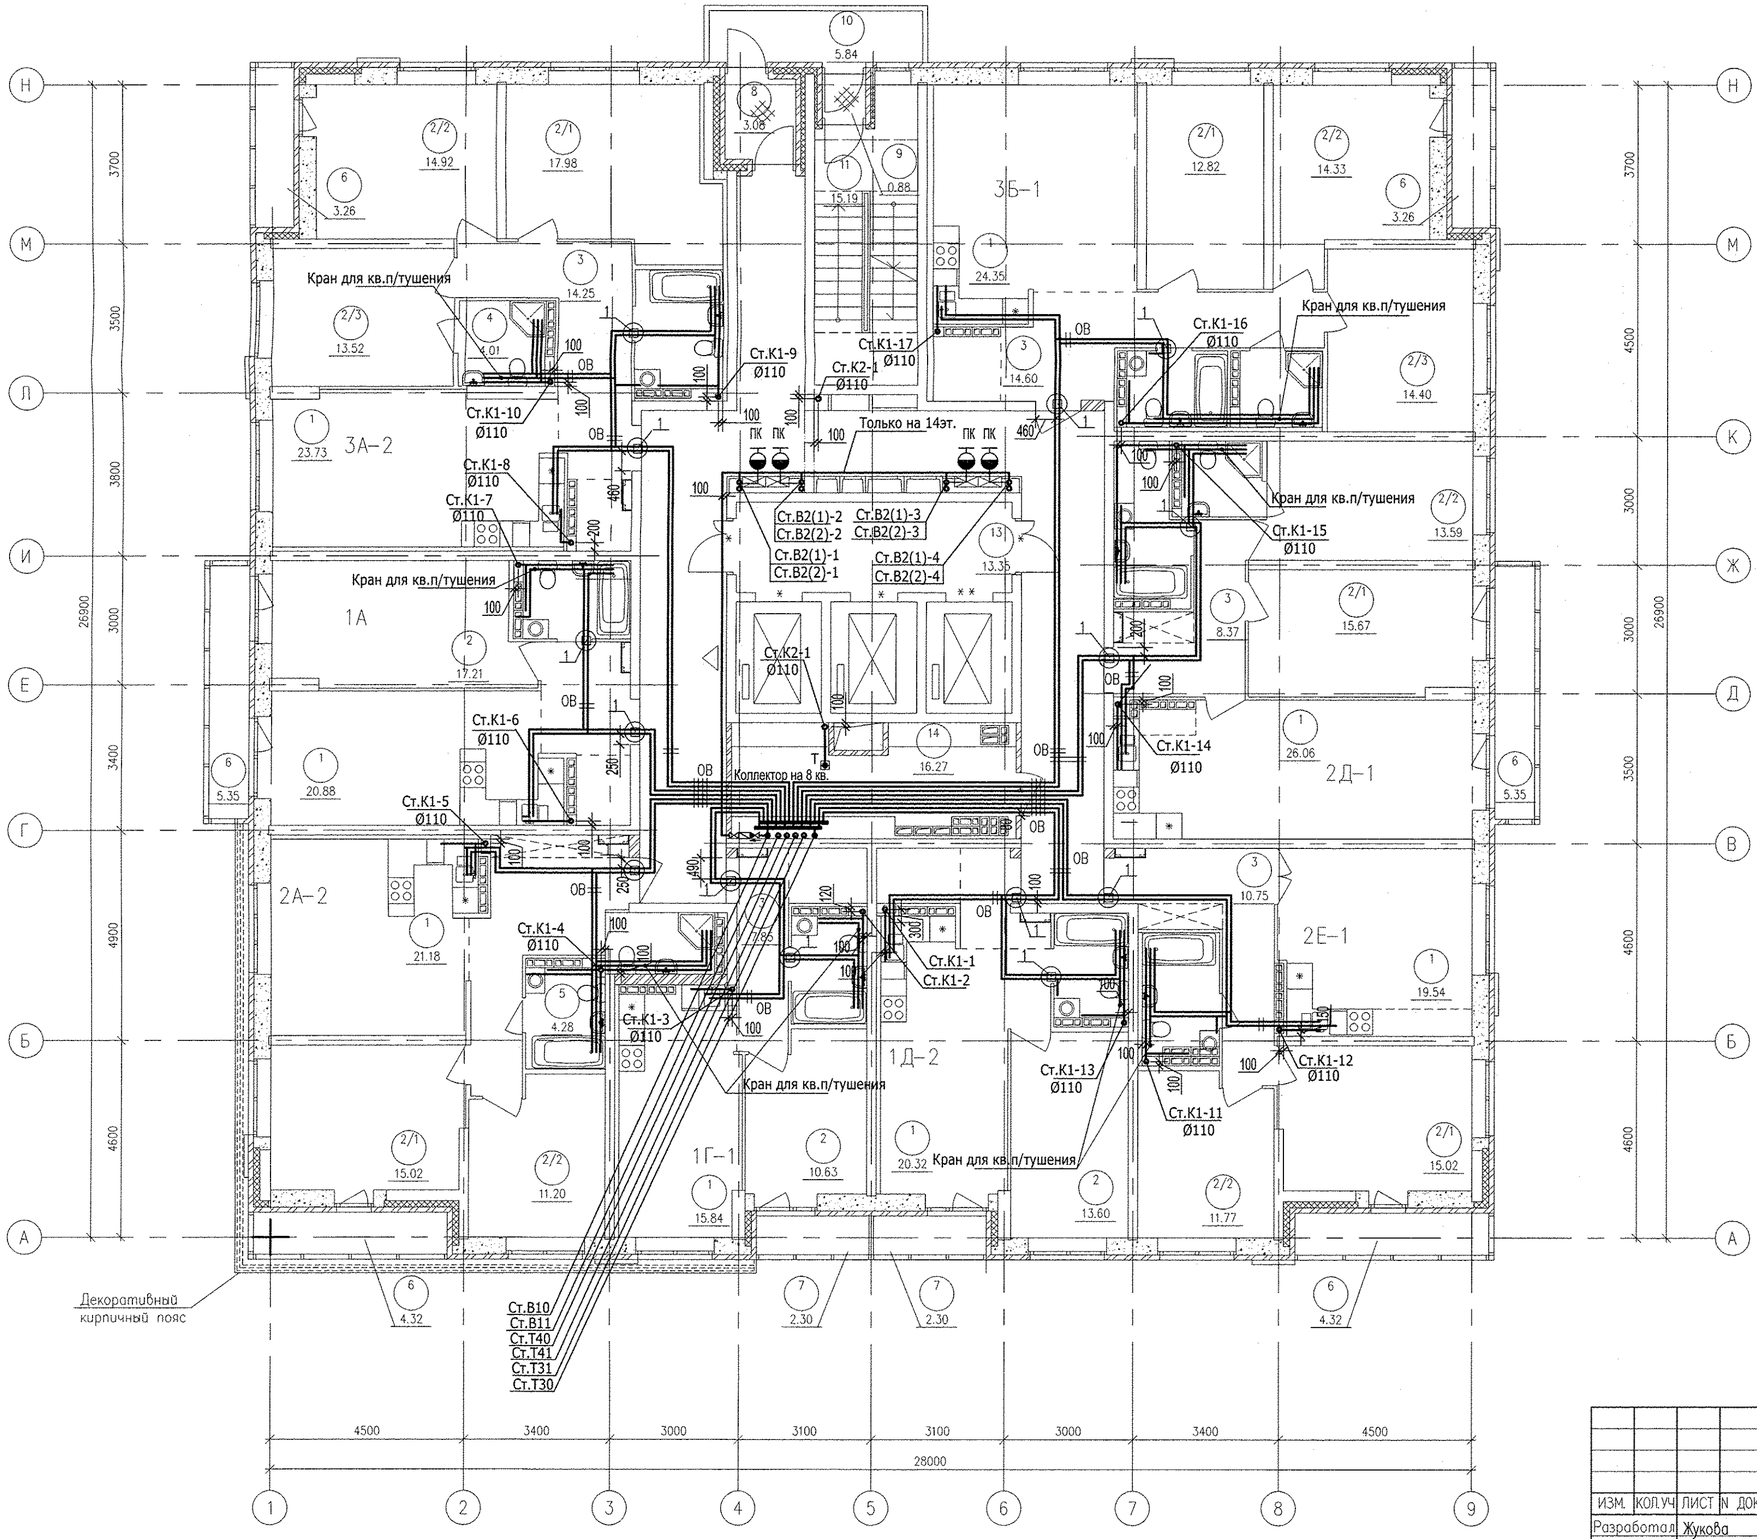

Узел 1 - см. л.4

ЭКСПЛИКАЦИЯ ПОМЕЩЕНИЙ

Номер помещения	Наименование	Суммарная площадь на этаж м2	Кат. помещения
	ПОМЕЩЕНИЯ КВАРТИР		
1	Кухни	171.90	
2	Жилые комнаты, в том числе:	211.68	
2/1	Жилые комнаты N1		
2/2	Жилые комнаты N2		
2/3	Жилые комнаты N3		
3	Прихожии	81.70	
4	Санузлы	14.11	
5	Ванные	37.81	
6	Балконы	25.86	
7	Лоджии	4.60	
	Итого по жилой части	527.26	
	ОБЩАЯ ПЛОЩАДЬ КВАРТИР НА ЭТАЖЕ (см.п.1)	547.66	
	ОБЩЕДОМОВЫЕ ПОМЕЩЕНИЯ		
8	Тамбур	3.08	
9	Тамбур	0.88	
10	Переходная лоджия	5.84	
11	Лестничная клетка тип Н1	15.19	
12	Межквартирный коридор	63.82	
13	Лифтовой холл	13.35	
14	Помещение для размещения общедомовых коммуникаций	16.27	
	Итого общедомовые помещения	118.43	

						АПУ.006-04-ВК
						Жилой комплекс по улицам Амундсена – Разливная в Ленинском районе г.Екатеринбурга
ИЗМ.	КОЛ.УЧ.	ЛИСТ	N ДОК.	ПОДПИСЬ	ДАТА	
Разработал		Жукова			20.04.18	V этап строительства (пусковой комплекс 5) 27-этажный жилой дом N4
Проверил		Алексеенко			20.04.18	
Гл. спец.		Алексеенко			20.04.18	
Н.контр.		Савин				План 8-14 этажей

СТАДИЯ	ЛИСТ	ЛИСТОВ
Р	8	

АО КОРПОРАЦИЯ АТОМСТРОЙКОМПЛЕКС

АР	Чирков	
ОВ	Пошева	
ЭЛ	Каткова	
СС	Бородина	

Инв.N подл. | Подпись и дата | Взам. инв.N

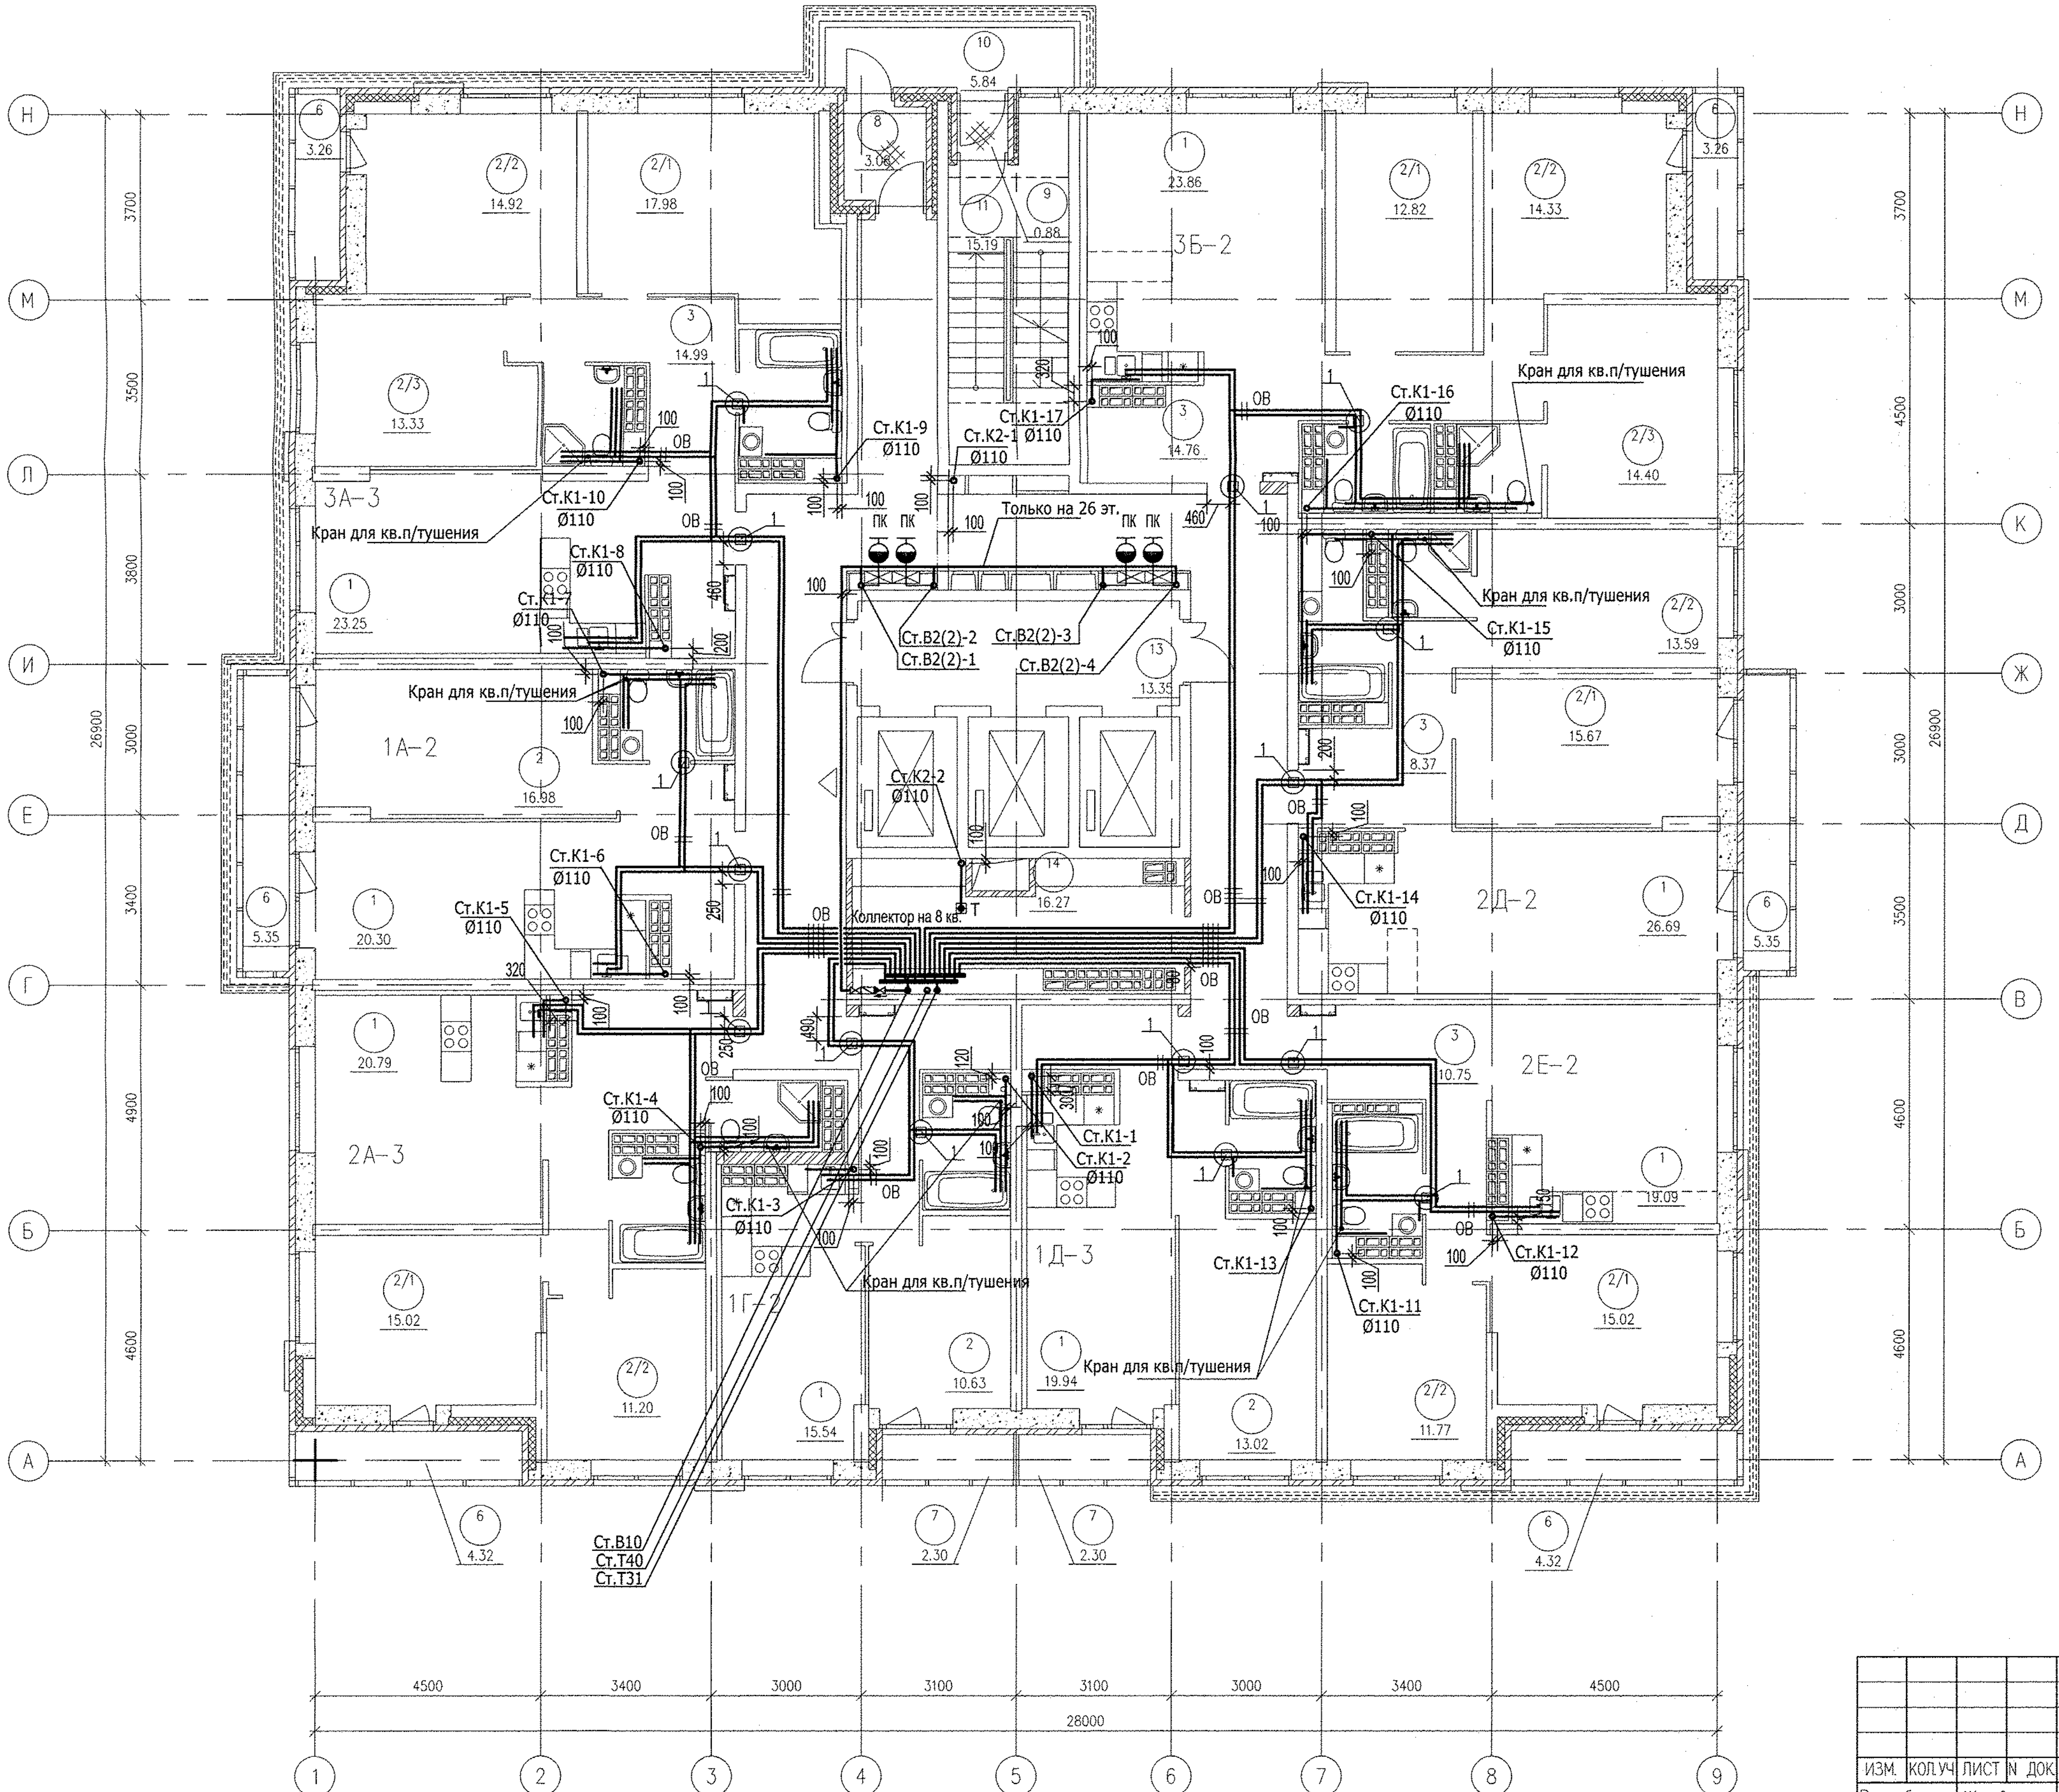

Узел 1 - см. л.4

ЭКСПЛИКАЦИЯ ПОМЕЩЕНИЙ

Номер помещения	Наименование	Суммарная площадь на этаж м2	Кат. помещения
	ПОМЕЩЕНИЯ КВАРТИР		
1	Кухни	169.46	
2	Жилые комнаты, в том числе:	210.68	
2/1	Жилые комнаты N1		
2/2	Жилые комнаты N2		
2/3	Жилые комнаты N3		
3	Прихожие	83.12	
4	Санузлы	12.19	
5	Ванные	34.27	
6	Балконы	25.86	
7	Лоджии	4.60	
	Итого по жилой части	540.18	
	ОБЩАЯ ПЛОЩАДЬ КВАРТИР НА ЭТАЖЕ (см.п.1)	519.78	
	ОБЩЕДОМОВЫЕ ПОМЕЩЕНИЯ		
8	Тамбур	3.08	
9	Тамбур	0.88	
10	Переходная лоджия	5.84	
11	Лестничная клетка тип Н1	15.19	
12	Межквартирный коридор	63.82	
13	Лифтовой холл	13.35	
14	Помещение для размещения общедомовых коммуникаций	16.27	
	Итого общедомовые помещения	118.43	

АР	Чирков		
ОВ	Пацаева		
ЭЛ	Каткова		01.19
СС	Бородина		

Взам. инв.N

Подпись и дата

Инв.N подл.

АПУ.006-04-ВК

Жилой комплекс по улицам Амундсена - Разливная в Ленинском районе г.Екатеринбурга

Изм.	Кол.уч	Лист	N док	Подпись	Дата
Разработал	Жукова				20.04.18
Проверил	Алексеенко				20.04.18
Гл. спец	Алексеенко				20.04.18
Н.контр.	Савин				

V этап строительства (пусковой комплекс 5) 27-этажный жилой дом N4

Стадия	Лист	Листов
Р	9	

План 15-26 этажей

АО КОРПОРАЦИЯ АТОМСТРОЙКОМПЛЕКС