


Экспликация помещений квартир

Номер помещения	Наименование	Площадь, м ²	Кат. помещения
1	Спальня	216.30	
2	Кухня	156.44	
3	Ванная	32.10	
4	Санузел с душевой	20.81	
5	Прихожая	61.47	
6	Гардеробная	2.19	
7	Коридор	17.42	
8	Лоджия	19.29	
Итого		526.02	

Экспликация общедомовых помещений

Номер помещения	Наименование	Площадь, м ²	Кат. помещения
9	Межквартирный коридор	43.00	
10	Лестничная клетка	25.49	
Итого		68.49	

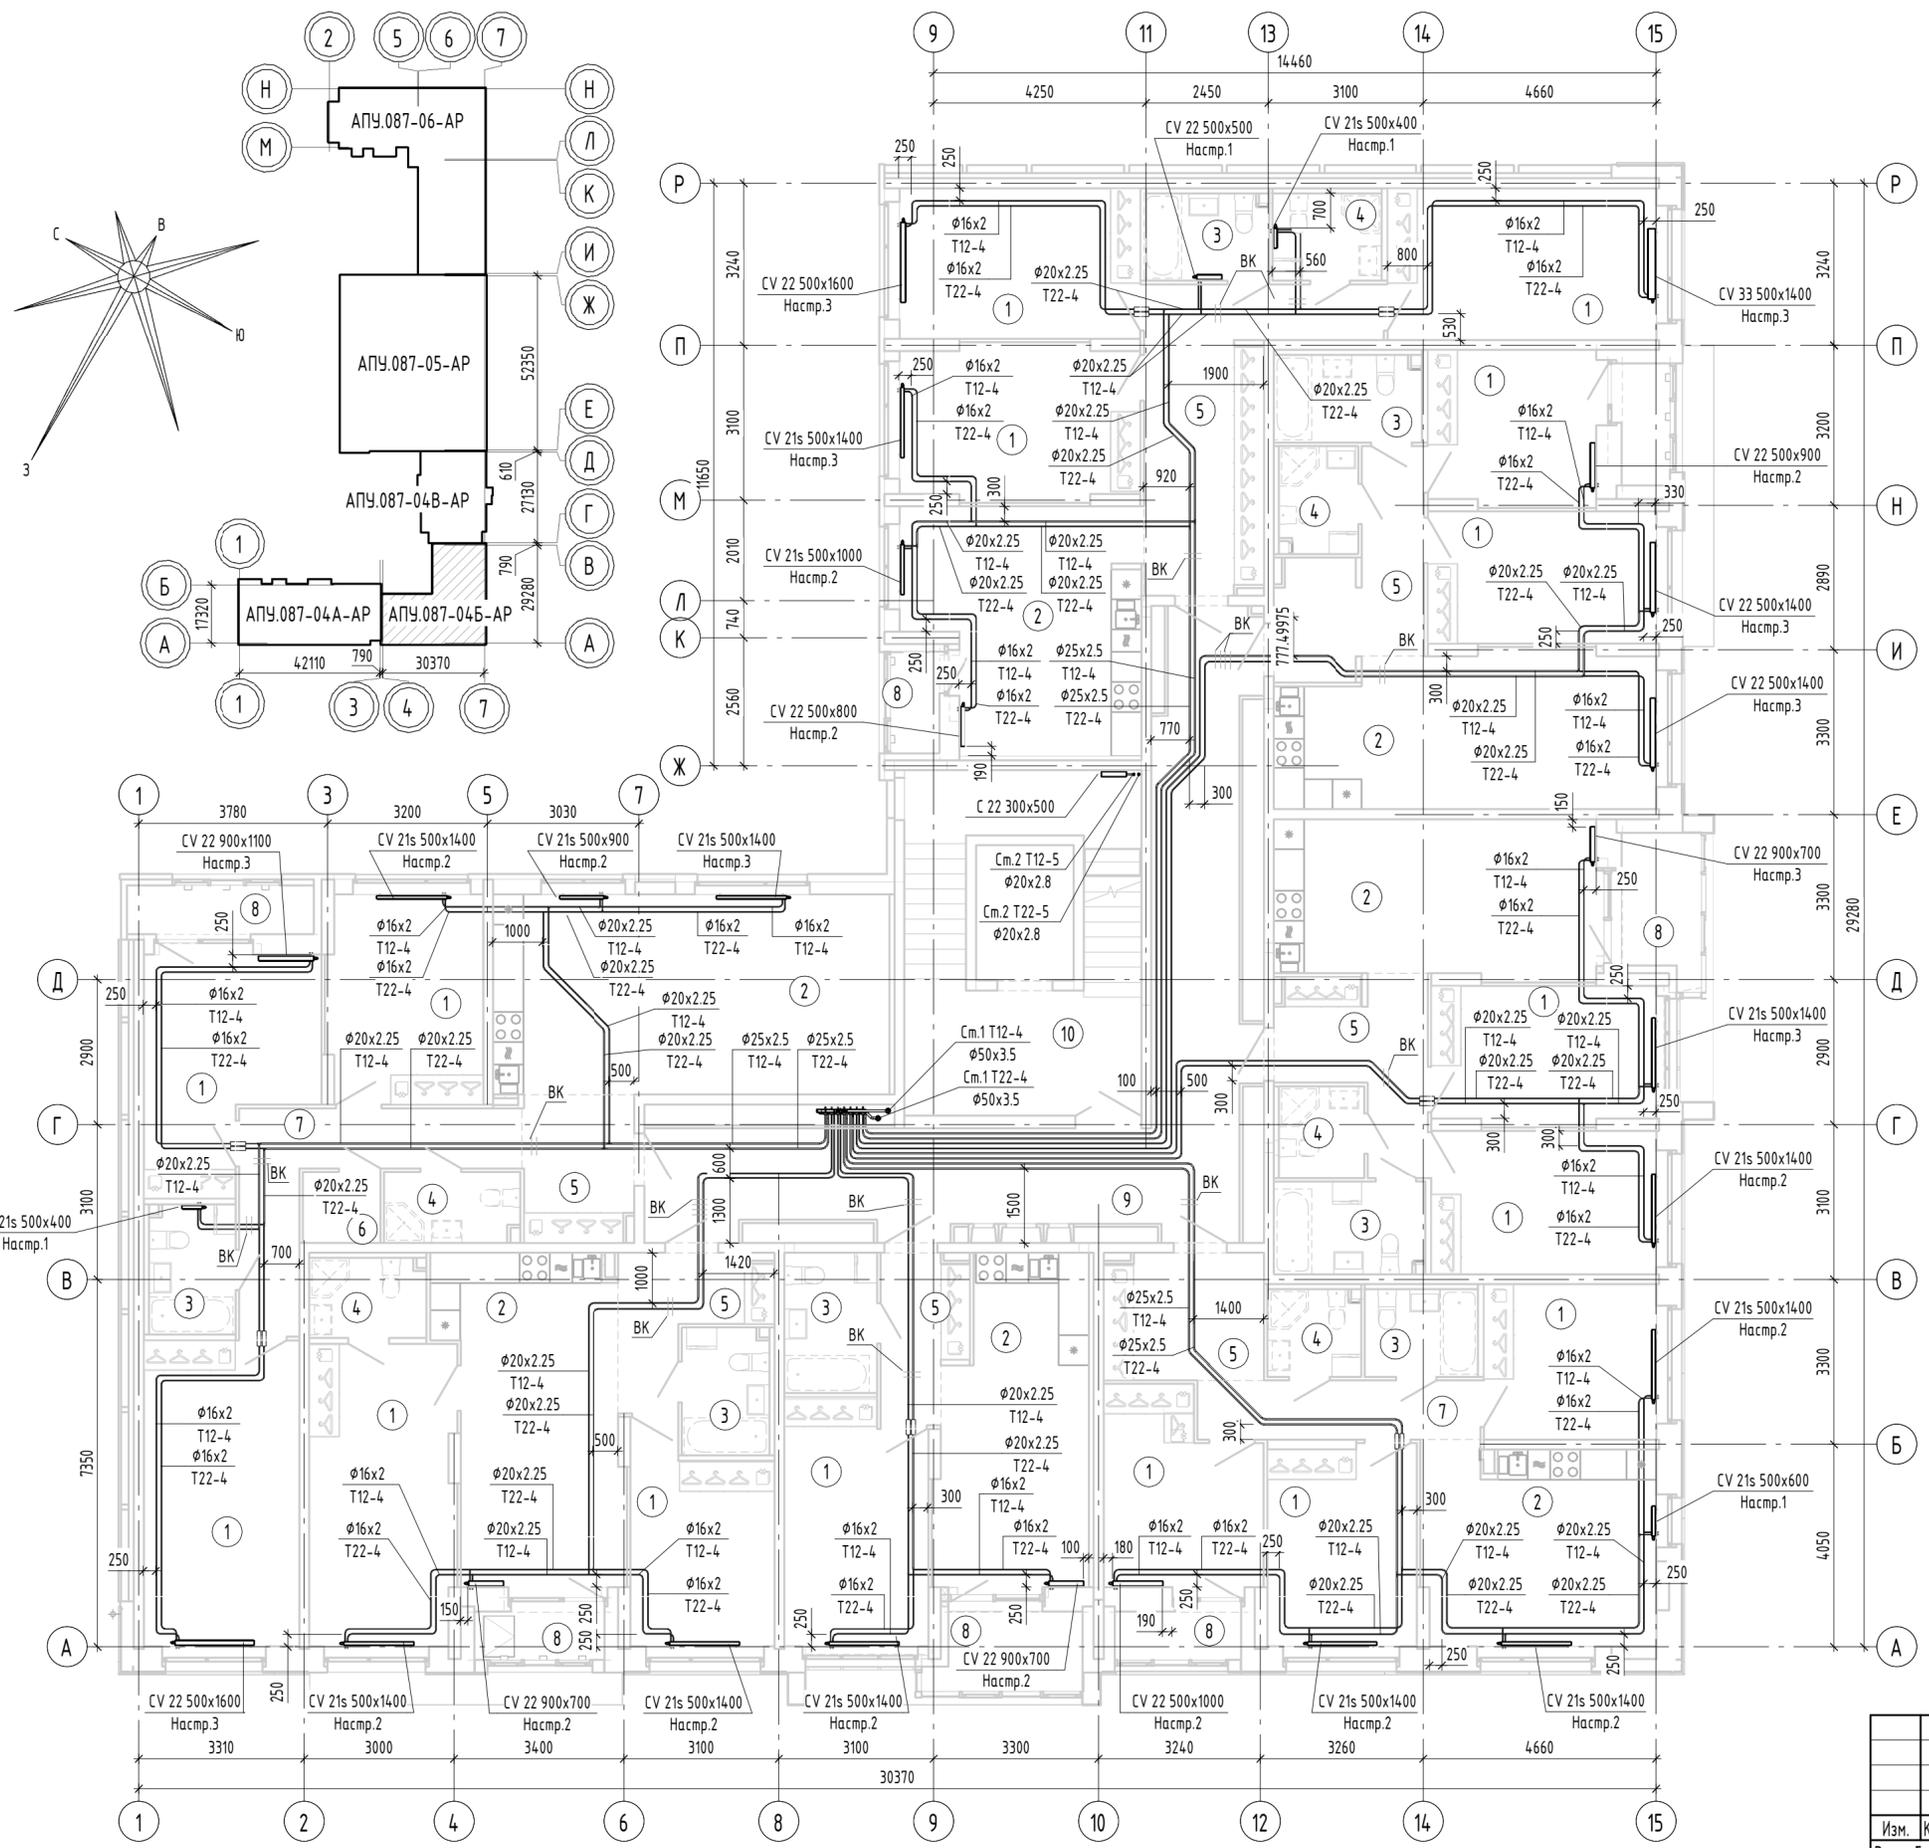

Примечание:

1. Все подводки к приборам отопления "Ригто" выполнить трубой металлопластиковой "MLC Уралоп" φ16x2,0 мм.
2. В квартирах всю трубу металлопластиковую прокладывать в гофротрубе; трубу, проложенную в межквартирном коридоре от коллектора до квартиры, прокладывать в теплоизоляции Super Protect толщиной 9 мм.
3. Вся арматура установленную в системах отопления см. на схемах соответствующих систем.
4. Для защиты трубопроводов, проложенных в полу, в дверном проеме (внутриквартирные двери) установить швеллер 8.
5. Узлы радиаторов (привязки), расположенных в простенках наружных стен см. лист 6.

АПУ.087-04Б-0В

Жилые дома со встроенными помещениями общественного назначения, многоуровневой автостоянкой и встроенной трансформаторной подстанцией в квартале улиц Ползунова - Зямятина - Даниловская - Краснофлотцев в Орджоникидзевском районе г.Екатеринбурга. 2 очередь строительства

Изм.	Кол.ч.	Лист	№ док.	Подп.	Дата
Разраб.		Рогожина		<i>[Signature]</i>	01.22
Проверил		Пашаева		<i>[Signature]</i>	01.22
Нач. отдела		Пашаева		<i>[Signature]</i>	01.22
Н. контр.		Ташлыков		<i>[Signature]</i>	01.22

9-этажная жилая секция №4Б		
Стация	Лист	Листов
Р	8	

План 6 этажа. Отопление	АО "Корпорация "Атомстройкомплекс"
-------------------------	------------------------------------

Инв. № подл.	Взам. инв. №	Подп. и дата	Согласовано
	АВ		Терехова Алексеев
	БК		Каткова Бородина
			02.22 02.22