


С.О.Г.Л.А.С.О.В.А.Н.О.	ВК	02.22
Инь.Н подл.	Взам. инв.Н	02.22
Подпись и дата	Алексеевко	02.22
	Пашаева	02.22
	Продавчук	02.22
	OB	
	AP	

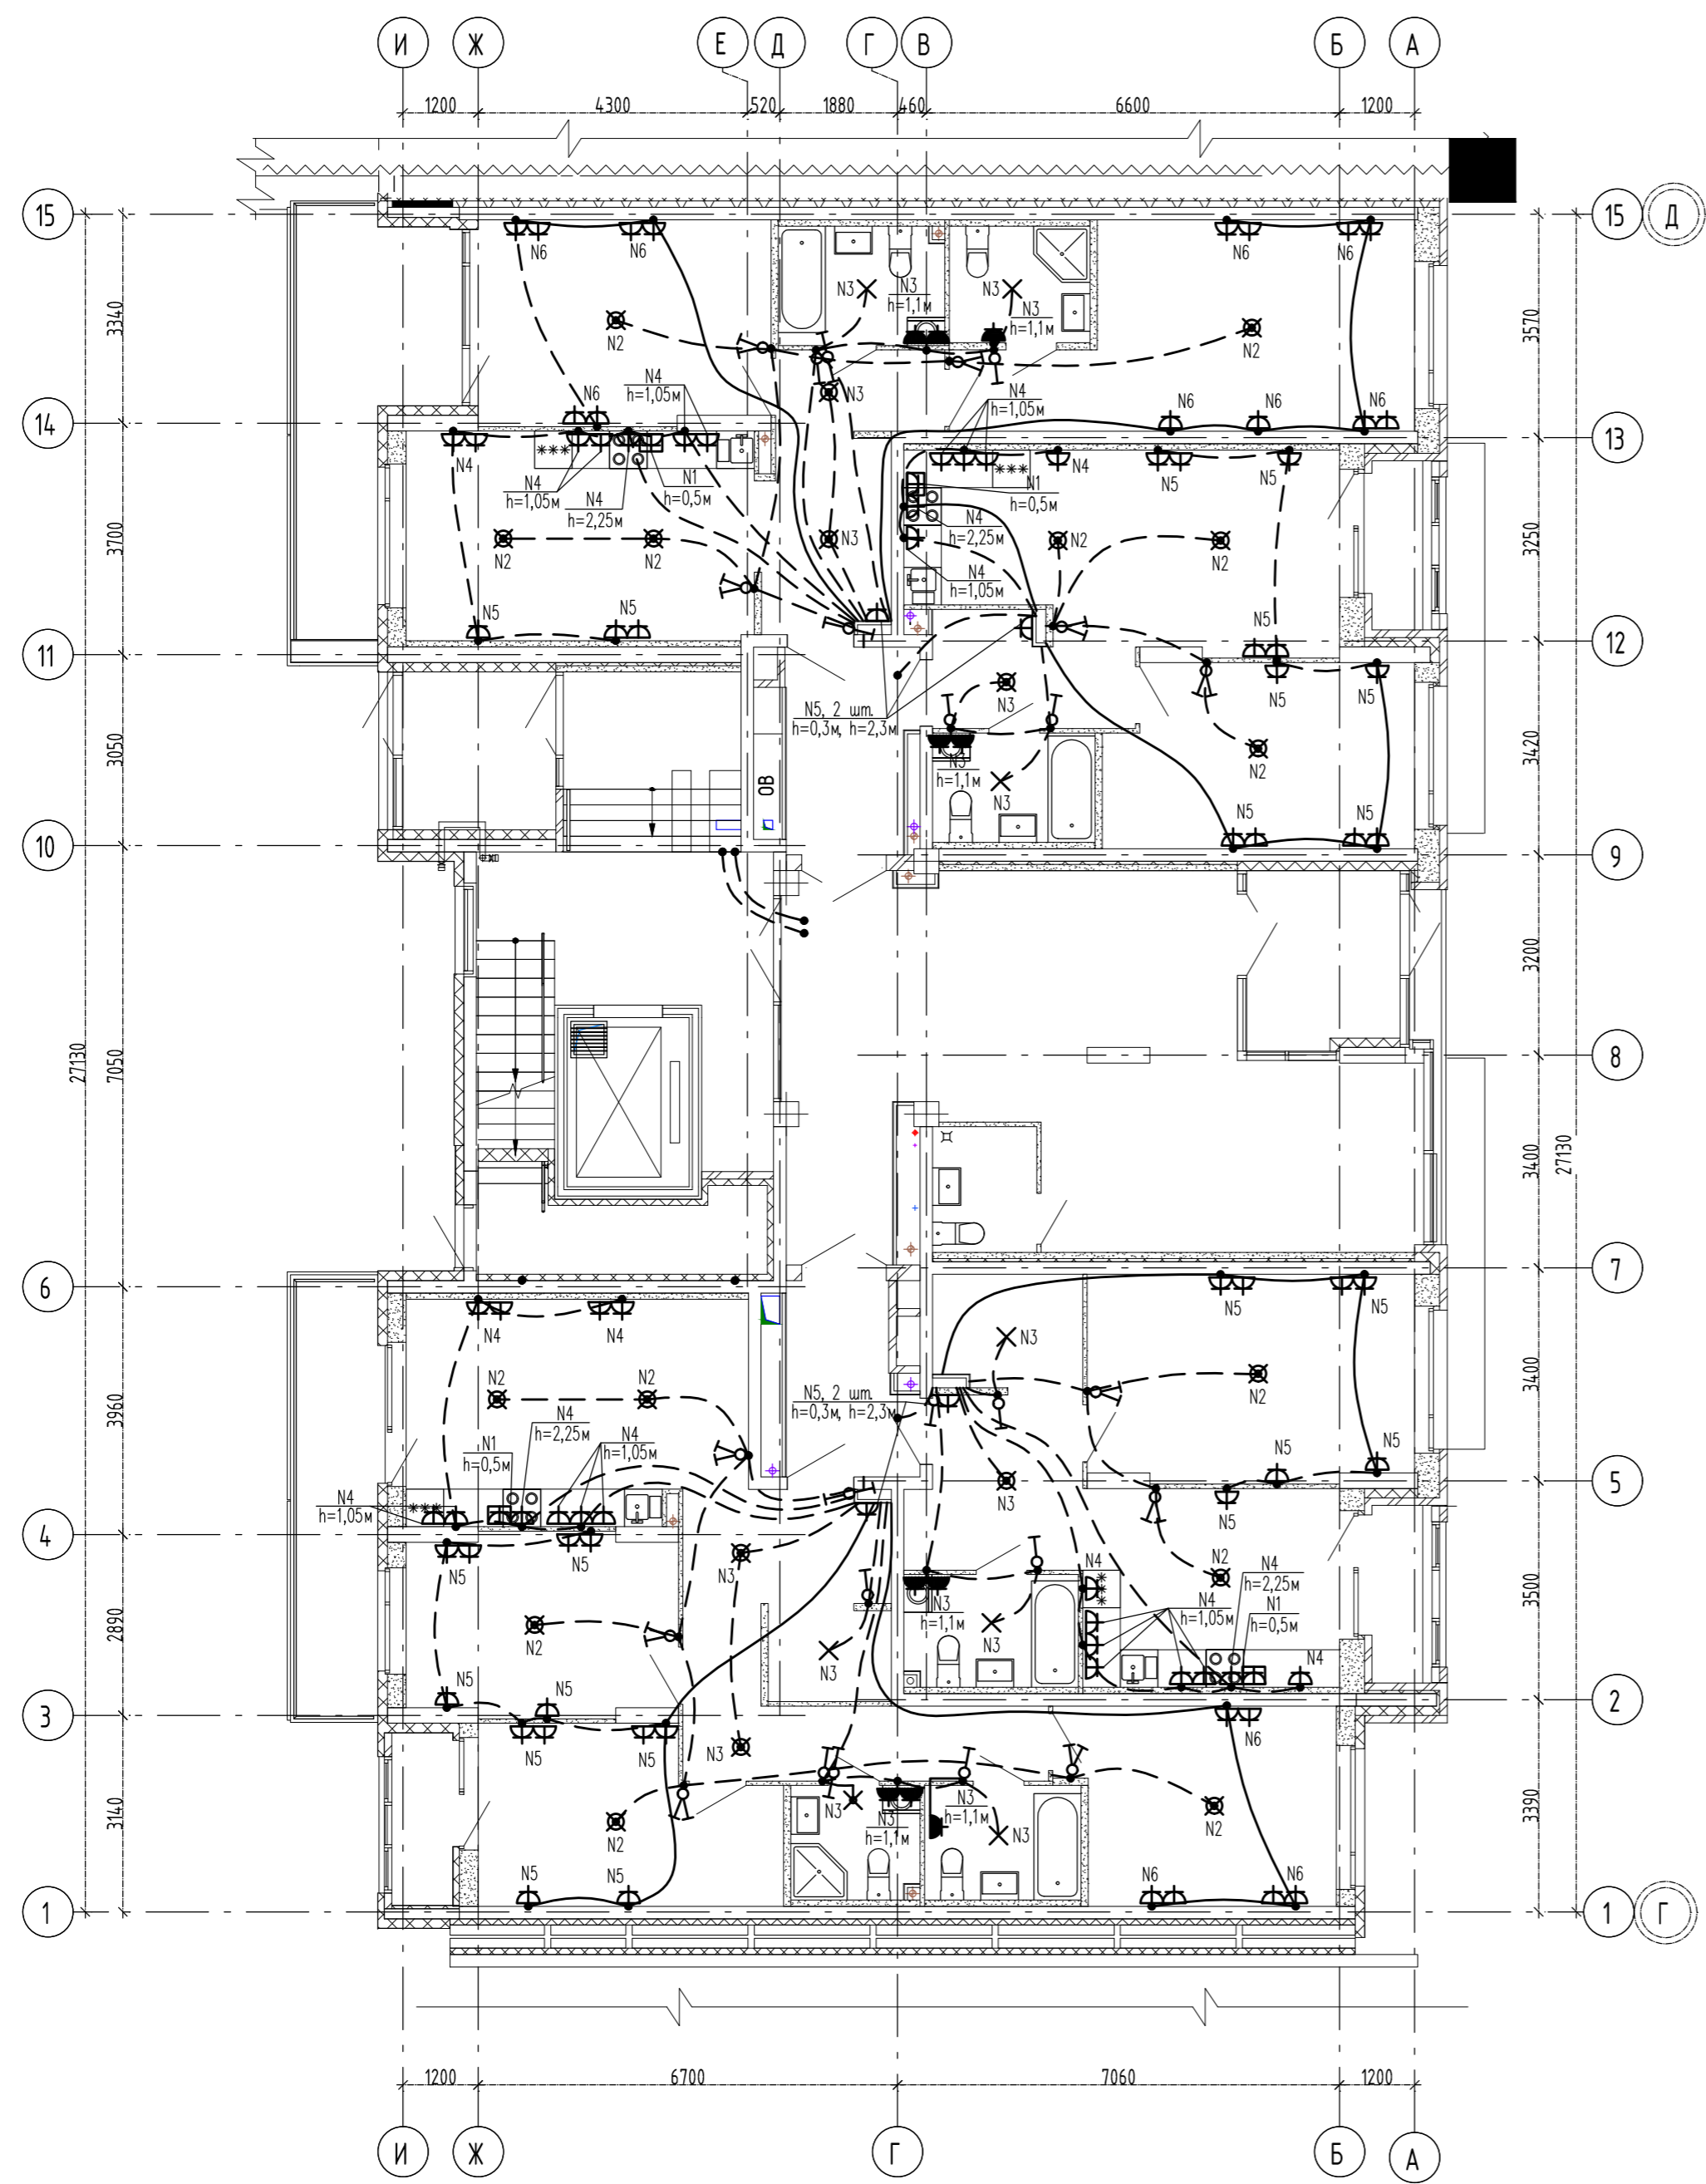

Экспликация помещений квартир

Номер помещения	Наименование	Площадь, м ²	Кат. помещения
1	Спальня	105.35	
2	Кухня	72.75	
3	Ванная	18.04	
4	Санузел с душевой	4.15	
5	Прихожая	37.33	
6	Ванная	4.53	
7	Гардеробная	7.31	
8	Лоджия	7.92	
9	Терраса	21.32	
Итого		278.70	

Экспликация общедомовых помещений

Номер помещения	Наименование	Площадь, м ²	Кат. помещения
11	Тамбур	13.17	
12	Лестничная клетка	28.25	
13	Тамбур	4.717	
15	Межквартирный коридор	12.38	
16	Санузел с мойкой уборочного инвентаря	3.31	
17	Помещение уборочного инвентаря	4.71	
Итого		108.99	

				АПУ.087-04В-ЭЛ		
Жилые дома со встроенными помещениями общественного назначения, многорулонной автостоянкой и встроенной трансформаторной подстанцией в квартале улиц Ползунова - Зяматина Даниловская - Краснодальцев в Орджоникидзевском районе г. Екатеринбурга. 2 очередь						
Изм.	Код.уч.	Лист	№ док.	Подпись	Дата	9-этажная жилая секция N4B
Разраб.	Кокоулин			<i>Кокоулин</i>	02.22	
Проверил	Каткова			<i>Каткова</i>	02.22	
Глав. спец.	Бодрова			<i>Бодрова</i>	02.22	План 1 этажа. Расположение электрических сетей.
Н. контр.	Ташлыкков				02.22	
				Стация	Лист	Листов
				Р	11	