
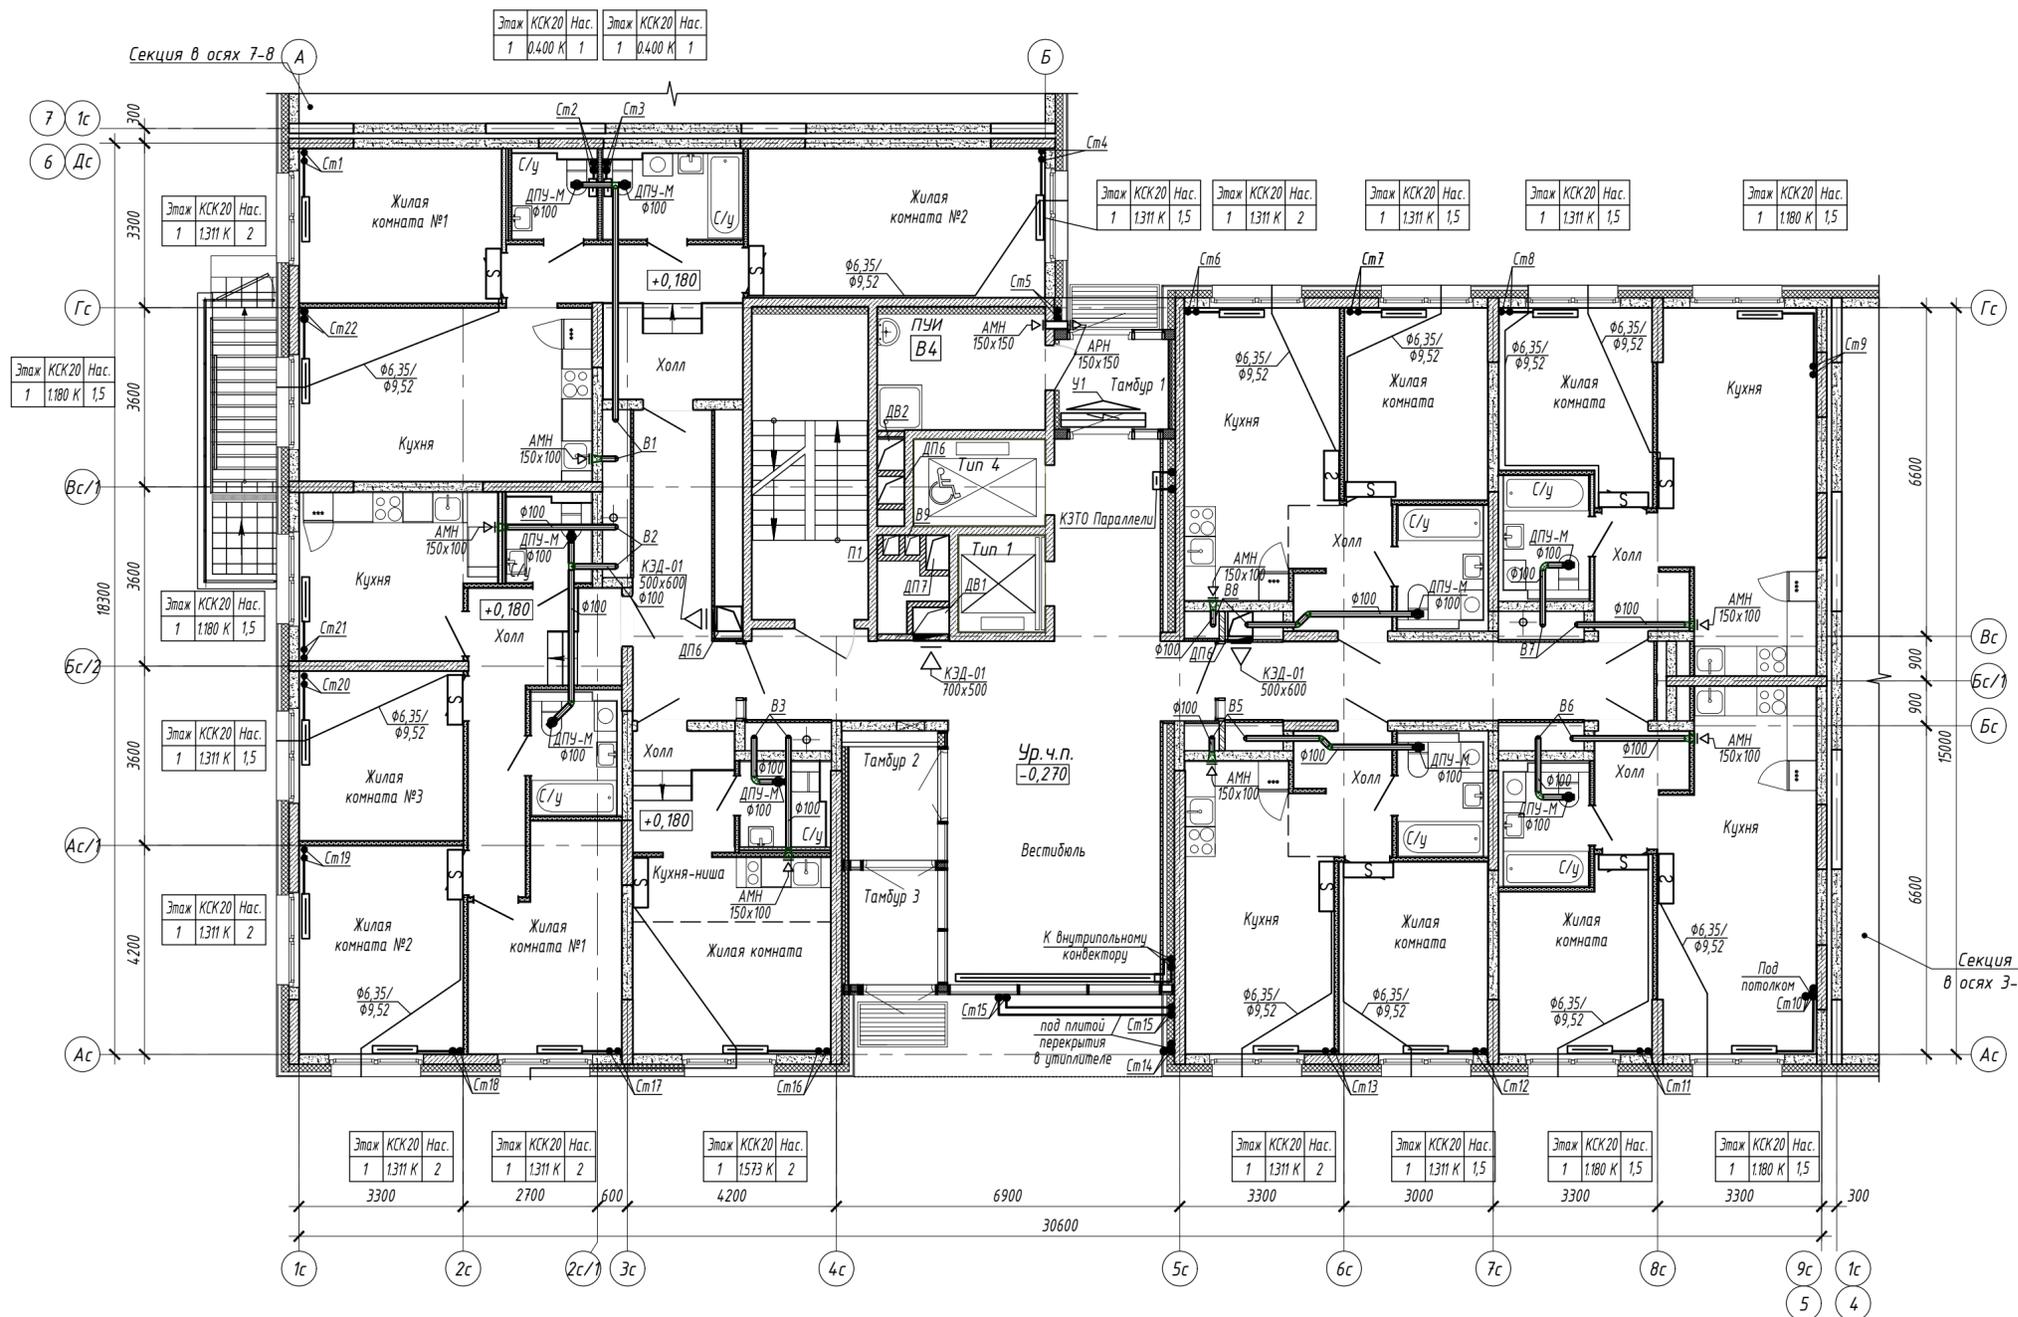




Схема блокировки

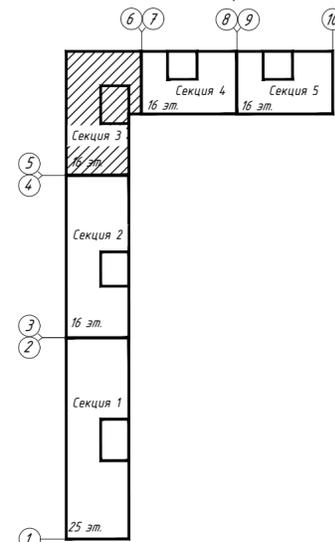

Согласовано:	
Взам. инж. Н	
Подп. и дата	
Инж. Н подл.	

15116-0В.3			
«Жилой микрорайон. Корпус 1.1 с сетями, водоснабжения, водоотведения, тепловой сетью, с сетью электроснабжения и лифтовой канализации. Первый этап строительства», расположенный по адресу: г. Екатеринбург, пр. Космонавтов 11			
Изм.	Колуч.	Лист	Н док.
Разработал	Волков	28.05.18	28.05.18
Проверил	Брызгалов	28.05.18	28.05.18
Н. контр.	Брызгалов	28.05.18	28.05.18
Нач. отдела	Лобашова	28.05.18	28.05.18
Секция в осях 5-6		Лист	Листов
Р		4	
Отопление и вентиляция. План первого этажа		ОП 000 "ПИК-Проект" г.Новоросси́ск	

Схема блокировки

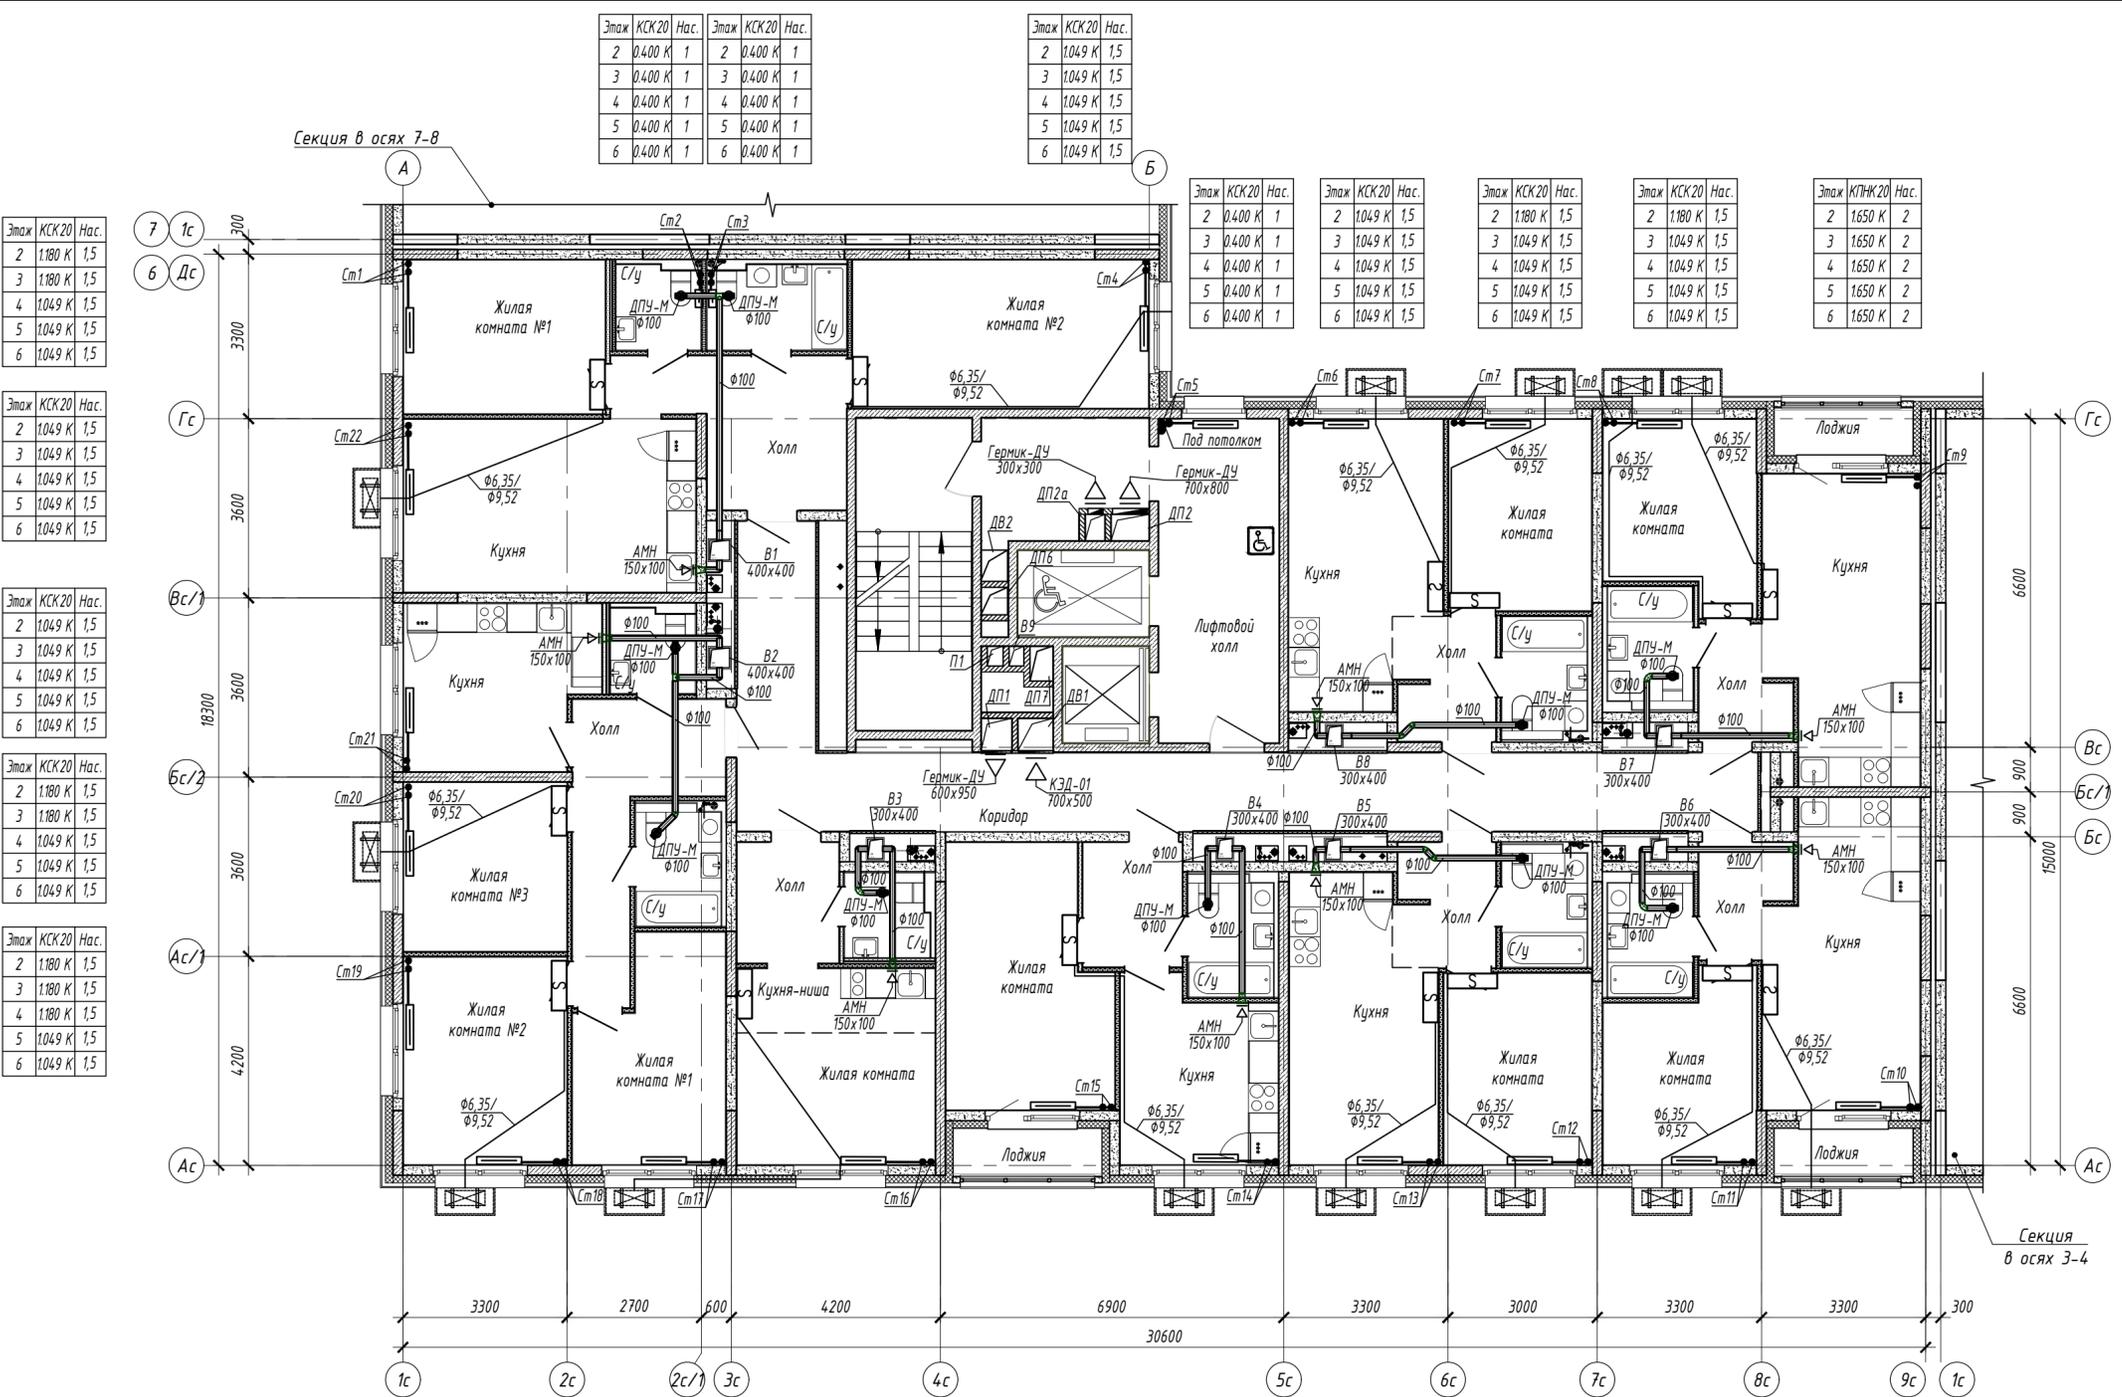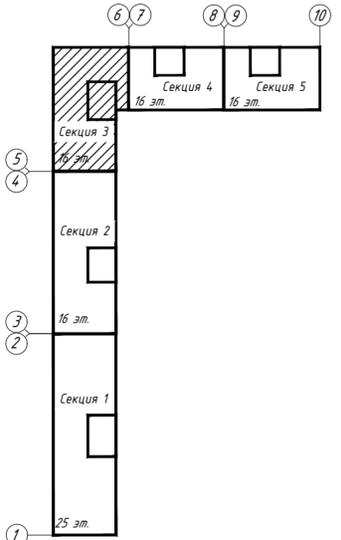

Этаж	КСК20	Нас.
2	1180 К	1,5
3	1180 К	1,5
4	1049 К	1,5
5	1049 К	1,5
6	1049 К	1,5

Этаж	КСК20	Нас.
2	1049 К	1,5
3	1049 К	1,5
4	1049 К	1,5
5	1049 К	1,5
6	1049 К	1,5

Этаж	КСК20	Нас.
2	1049 К	1,5
3	1049 К	1,5
4	1049 К	1,5
5	1049 К	1,5
6	1049 К	1,5

Этаж	КСК20	Нас.
2	1180 К	1,5
3	1180 К	1,5
4	1049 К	1,5
5	1049 К	1,5
6	1049 К	1,5

Этаж	КСК20	Нас.
2	1180 К	1,5
3	1180 К	1,5
4	1180 К	1,5
5	1049 К	1,5
6	1049 К	1,5

Этаж	КСК20	Нас.	Этаж	КСК20	Нас.
2	0.400 К	1	2	0.400 К	1
3	0.400 К	1	3	0.400 К	1
4	0.400 К	1	4	0.400 К	1
5	0.400 К	1	5	0.400 К	1
6	0.400 К	1	6	0.400 К	1

Этаж	КСК20	Нас.	Этаж	КСК20	Нас.
2	1049 К	1,5	2	1049 К	1,5
3	1049 К	1,5	3	1049 К	1,5
4	1049 К	1,5	4	1049 К	1,5
5	1049 К	1,5	5	1049 К	1,5
6	1049 К	1,5	6	1049 К	1,5

Этаж	КСК20	Нас.	Этаж	КСК20	Нас.
2	0.400 К	1	2	0.400 К	1
3	0.400 К	1	3	0.400 К	1
4	0.400 К	1	4	0.400 К	1
5	0.400 К	1	5	0.400 К	1
6	0.400 К	1	6	0.400 К	1

Этаж	КСК20	Нас.	Этаж	КСК20	Нас.
2	1049 К	1,5	2	1049 К	1,5
3	1049 К	1,5	3	1049 К	1,5
4	1049 К	1,5	4	1049 К	1,5
5	1049 К	1,5	5	1049 К	1,5
6	1049 К	1,5	6	1049 К	1,5

Этаж	КСК20	Нас.	Этаж	КСК20	Нас.
2	1180 К	1,5	2	1180 К	1,5
3	1049 К	1,5	3	1049 К	1,5
4	1049 К	1,5	4	1049 К	1,5
5	1049 К	1,5	5	1049 К	1,5
6	1049 К	1,5	6	1049 К	1,5

Этаж	КСК20	Нас.	Этаж	КСК20	Нас.
2	1180 К	1,5	2	1180 К	1,5
3	1049 К	1,5	3	1049 К	1,5
4	1049 К	1,5	4	1049 К	1,5
5	1049 К	1,5	5	1049 К	1,5
6	1049 К	1,5	6	1049 К	1,5

Этаж	КПЖК20	Нас.	Этаж	КПЖК20	Нас.
2	1650 К	2	2	1650 К	2
3	1650 К	2	3	1650 К	2
4	1650 К	2	4	1650 К	2
5	1650 К	2	5	1650 К	2
6	1650 К	2	6	1650 К	2

Этаж	КСК20	Нас.	Этаж	КСК20	Нас.
2	1180 К	2	2	1180 К	1,5
3	1180 К	1,5	3	1049 К	1,5
4	1180 К	1,5	4	1049 К	1,5
5	1180 К	1,5	5	1049 К	1,5
6	1180 К	1,5	6	1049 К	1,5

Этаж	КСК20	Нас.	Этаж	КСК20	Нас.
2	1180 К	1,5	2	1180 К	1,5
3	1049 К	1,5	3	1049 К	1,5
4	1049 К	1,5	4	1049 К	1,5
5	1049 К	1,5	5	1049 К	1,5
6	1049 К	1,5	6	1049 К	1,5

Этаж	КСК20	Нас.	Этаж	КСК20	Нас.
2	1.311 К	2	2	1.311 К	2
3	1.311 К	2	3	1.311 К	2
4	1.180 К	2	4	1.180 К	2
5	1.180 К	2	5	1.180 К	2
6	1.180 К	1,5	6	1.180 К	1,5

Этаж	КПЖК20	Нас.	Этаж	КПЖК20	Нас.
2	1650 К	2	2	1650 К	2
3	1650 К	2	3	1650 К	2
4	1650 К	2	4	1650 К	2
5	1650 К	2	5	1650 К	2
6	1650 К	2	6	1650 К	2

Этаж	КСК20	Нас.	Этаж	КСК20	Нас.
2	1180 К	1,5	2	1180 К	1,5
3	1049 К	1,5	3	1049 К	1,5
4	1049 К	1,5	4	1049 К	1,5
5	1049 К	1,5	5	1049 К	1,5
6	1049 К	1,5	6	1049 К	1,5

Этаж	КСК20	Нас.	Этаж	КСК20	Нас.
2	1049 К	1,5	2	1049 К	1,5
3	1049 К	1,5	3	1049 К	1,5
4	1049 К	1,5	4	1049 К	1,5
5	1049 К	1,5	5	1049 К	1,5
6	0.918 К	1,5	6	0.918 К	1,5

Этаж	КСК20	Нас.	Этаж	КСК20	Нас.
2	1049 К	1,5	2	1049 К	1,5
3	1049 К	1,5	3	1049 К	1,5
4	1049 К	1,5	4	1049 К	1,5
5	1049 К	1,5	5	1049 К	1,5
6	1049 К	1,5	6	1049 К	1,5

Этаж	КСК20	Нас.	Этаж	КСК20	Нас.
2	1049 К	1,5	2	1049 К	1,5
3	1049 К	1,5	3	1049 К	1,5
4	1049 К	1,5	4	1049 К	1,5
5	1049 К	1,5	5	1049 К	1,5
6	1049 К	1,5	6	1049 К	1,5


Этаж	КСК20	Нас.	Этаж	КСК20	Нас.
2	1049 К	1,5	2	1049 К	1,5
3	1049 К	1,5	3	1049 К	1,5
4	1049 К	1,5	4	1049 К	1,5
5	1049 К	1,5	5	1049 К	1,5
6	1049 К	1,5	6	1049 К	1,5

Этаж	КПЖК20	Нас.	Этаж	КПЖК20	Нас.
2	1650 К	2	2	1650 К	2
3	1650 К	2	3	1650 К	2
4	1650 К	2	4	1650 К	2
5	1650 К	2	5	1650 К	2
6	1650 К	2	6	1650 К	2



Согласовано: _____
 Взам. инв. № _____
 Подп. и дата _____
 Инв. № подл. _____

15116-ОВ.3			
«Жилой микрорайон. Корпус 1.1 с сетями, водоснабжения, водоотведения, тепловой сетью, с сетью электроснабжения и лифтовой канализации. Первый этап строительства», расположенный по адресу: г. Екатеринбург, пр. Космонавтов 11			
Изм.	Колуч.	Лист	№ док.
Разработал	Волков	Волков	28.05.18
Проверил	Брызгалов	Брызгалов	28.05.18
Н. контр.	Брызгалов	Брызгалов	28.05.18
Нач. отдела	Лобашова	Лобашова	28.05.18
Секция в осях 5-6		Р	5
Отопление и вентиляция. План 2-6 этажей		ОП 000 "ПИК-Проект" г.Новороссииск	

Схема блокировки

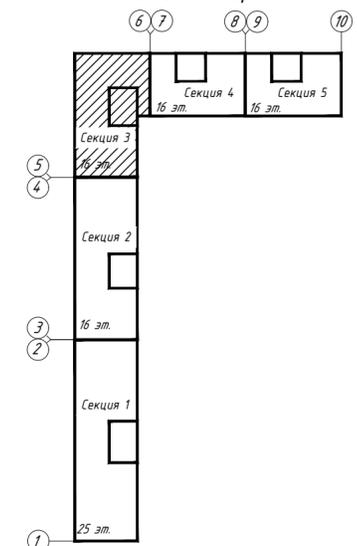

Фрагмент плана 11,13,15 этажей

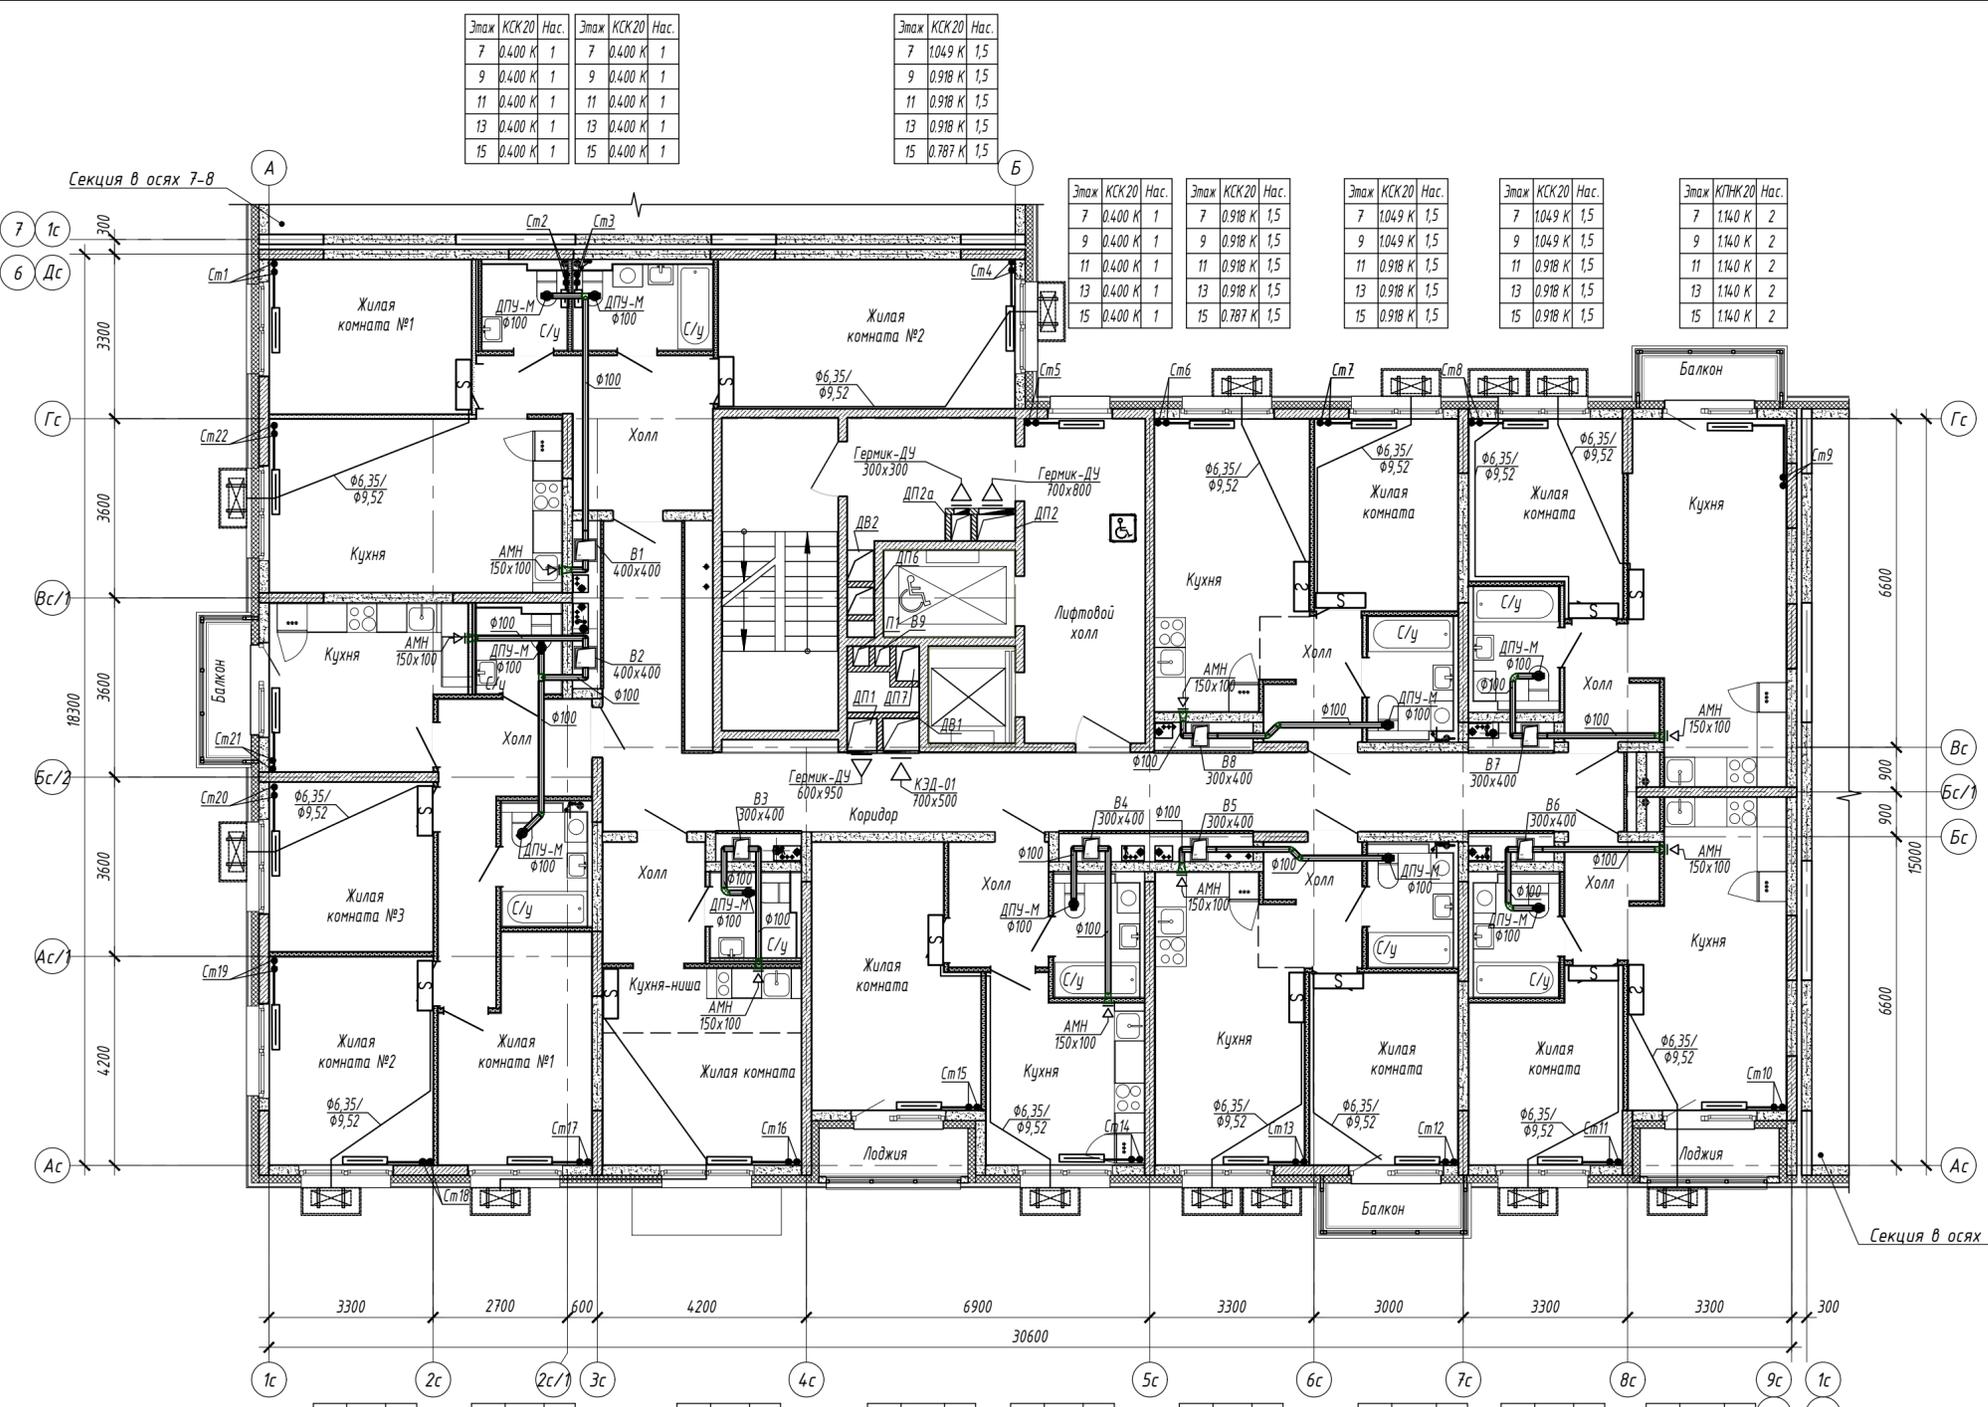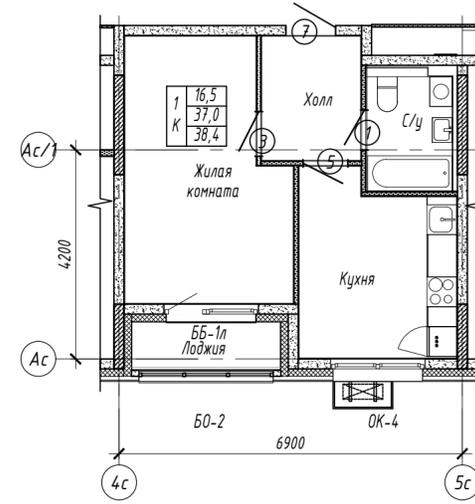

Этаж	КСК20	Нас.
7	1049 К	1,5
9	1049 К	1,5
11	0918 К	1,5
13	0918 К	1,5
15	0918 К	1,5

Этаж	КСК20	Нас.
7	1049 К	1,5
9	0918 К	1,5
11	0918 К	1,5
13	0918 К	1,5
15	0918 К	1,5

Этаж	КСК20	Нас.
7	1180 К	2
9	1180 К	2
11	1049 К	2
13	1049 К	1,5
15	1049 К	1,5

Этаж	КСК20	Нас.
7	1049 К	1,5
9	1049 К	1,5
11	0918 К	1,5
13	0918 К	1,5
15	0918 К	1,5

Этаж	КСК20	Нас.
7	1049 К	1,5
9	1049 К	1,5
11	1049 К	1,5
13	0918 К	1,5
15	0918 К	1,5

Этаж	КСК20	Нас.
7	1180 К	1,5
9	1049 К	1,5
11	1049 К	1,5
13	1049 К	1,5
15	0918 К	1,5

Этаж	КСК20	Нас.
7	1049 К	1,5
9	1049 К	1,5
11	0918 К	1,5
13	0918 К	1,5
15	0918 К	1,5

Этаж	КСК20	Нас.
7	1180 К	1,5
9	1180 К	1,5
11	1049 К	2
13	1049 К	1,5
15	1049 К	1,5

Этаж	КСК20	Нас.
7	1650 К	2
9	1650 К	2
11	1140 К	2
13	1140 К	2
15	1140 К	2

Этаж	КСК20	Нас.
7	1049 К	1,5
9	1049 К	1,5
11	0918 К	1,5
13	0918 К	1,5
15	0918 К	1,5

Этаж	КСК20	Нас.
7	1049 К	1,5
9	0918 К	1,5
11	0918 К	1,5
13	0918 К	1,5
15	0918 К	1,5

Этаж	КСК20	Нас.
7	1650 К	2
9	1650 К	2
11	1140 К	2
13	1140 К	2
15	1140 К	2

Этаж	КСК20	Нас.
7	1049 К	1,5
9	1049 К	1,5
11	0918 К	1,5
13	0918 К	1,5
15	0918 К	1,5

Этаж	КСК20	Нас.
7	1650 К	2
9	1650 К	2
11	1140 К	2
13	1140 К	2
15	1140 К	2

Этаж	КСК20	Нас.
7	1049 К	1,5
9	1049 К	1,5
11	0918 К	1,5
13	0918 К	1,5
15	0918 К	1,5


Этаж	КСК20	Нас.
7	1140 К	2
9	1140 К	2
11	1140 К	2
13	1140 К	2
15	1140 К	2

Этаж	КСК20	Нас.
7	1140 К	2
9	1140 К	2
11	1140 К	2
13	1140 К	2
15	1140 К	2

Согласовано:
Взам. инв. №
Лодж. и дата
Инв. № подл.

15116-ОВ.3			
«Жилой микрорайон. Корпус 1.1 с сетями, водоснабжения, водоотведения, тепловой сетью, с сетью электроснабжения и лифтовой канализации. Первый этап строительства», расположенный по адресу: г. Екатеринбург, пр. Космонавтов 11			
Изм.	Колуч.	Лист	№ док.
Разработал	Волков	Волков	28.05.18
Проверил	Брызгалов	Брызгалов	28.05.18
Н. контр.	Брызгалов	Брызгалов	28.05.18
Нач. отдела	Лобашова	Лобашова	28.05.18
Секция в осях 5-6		Лист	Листов
		Р	6
Отопление и вентиляция. План 7, 9, 11, 13, 15 этажей		ОП 000 "ПИК-Проект" г.Новороссииск	
Формат А2			

Схема блокировки

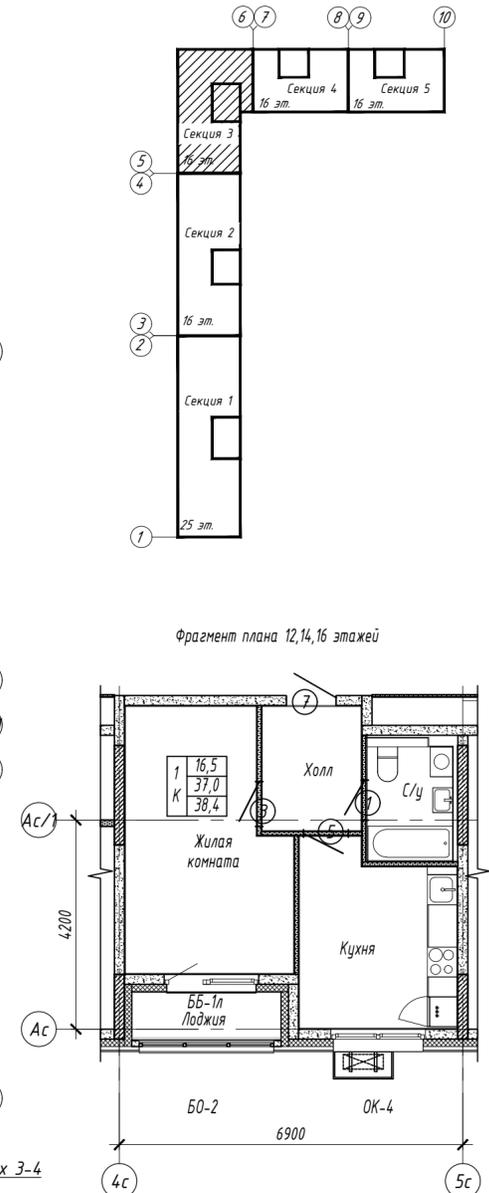

Этаж	КСК20	Нас.	Этаж	КСК20	Нас.
8	0.400 К	1	8	0.400 К	1
10	0.400 К	1	10	0.400 К	1
12	0.400 К	1	12	0.400 К	1
14	0.400 К	1	14	0.400 К	1

Этаж	КСК20	Нас.	Этаж	КСК20	Нас.
8	1.049 К	1,5	8	0.918 К	1,5
10	0.918 К	1,5	10	0.918 К	1,5
12	0.918 К	1,5	12	0.918 К	1,5
14	0.918 К	1,5	14	0.918 К	1,5

Этаж	КСК20	Нас.	Этаж	КСК20	Нас.
8	0.400 К	1	8	0.918 К	1,5
10	0.400 К	1	10	0.918 К	1,5
12	0.400 К	1	12	0.918 К	1,5
14	0.400 К	1	14	0.787 К	1,5

Этаж	КСК20	Нас.	Этаж	КСК20	Нас.
8	1.049 К	1,5	8	0.918 К	1,5
10	1.049 К	1,5	10	0.918 К	1,5
12	0.918 К	1,5	12	0.918 К	1,5
14	0.918 К	1,5	14	0.918 К	1,5

Этаж	КСК20	Нас.	Этаж	КСК20	Нас.
8	1.049 К	1,5	8	1.049 К	1,5
10	0.918 К	1,5	10	0.918 К	1,5
12	0.918 К	1,5	12	0.918 К	1,5
14	0.918 К	1,5	14	0.918 К	1,5

Этаж	КСК20	Нас.	Этаж	КСК20	Нас.
8	1.049 К	1,5	8	1.049 К	1,5
10	0.918 К	1,5	10	0.918 К	1,5
12	0.918 К	1,5	12	0.918 К	1,5
14	0.918 К	1,5	14	0.918 К	1,5

Этаж	КПЖК20	Нас.	Этаж	КПЖК20	Нас.
8	1.140 К	2	8	1.140 К	2
10	1.140 К	2	10	1.140 К	2
12	1.140 К	2	12	1.140 К	2
14	1.140 К	2	14	1.140 К	2

Этаж	КСК20	Нас.	Этаж	КСК20	Нас.
8	1.049 К	1,5	8	0.918 К	1,5
10	1.049 К	1,5	10	0.918 К	1,5
12	0.918 К	1,5	12	0.918 К	1,5
14	0.918 К	1,5	14	0.918 К	1,5

Этаж	КСК20	Нас.	Этаж	КСК20	Нас.
8	0.918 К	1,5	8	0.918 К	1,5
10	0.918 К	1,5	10	0.918 К	1,5
12	0.918 К	1,5	12	0.918 К	1,5
14	0.918 К	1,5	14	0.918 К	1,5

Этаж	КСК20	Нас.	Этаж	КСК20	Нас.
8	0.918 К	1,5	8	0.918 К	1,5
10	0.918 К	1,5	10	0.918 К	1,5
12	0.918 К	1,5	12	0.918 К	1,5
14	0.918 К	1,5	14	0.918 К	1,5

Этаж	КСК20	Нас.	Этаж	КСК20	Нас.
8	1.049 К	1,5	8	1.049 К	1,5
10	1.049 К	1,5	10	0.918 К	1,5
12	0.918 К	1,5	12	0.918 К	1,5
14	0.918 К	1,5	14	0.918 К	1,5

Этаж	КСК20	Нас.	Этаж	КСК20	Нас.
8	1.180 К	1,5	8	1.049 К	1,5
10	1.049 К	1,5	10	0.918 К	1,5
12	0.918 К	1,5	12	0.918 К	1,5
14	0.918 К	1,5	14	0.918 К	1,5

Этаж	КСК20	Нас.	Этаж	КСК20	Нас.
8	1.049 К	1,5	8	1.049 К	1,5
10	1.049 К	1,5	10	1.049 К	1,5
12	1.049 К	1,5	12	1.049 К	1,5
14	1.049 К	1,5	14	1.049 К	1,5

Этаж	КСК20	Нас.	Этаж	КСК20	Нас.
8	1.049 К	1,5	8	0.918 К	1,5
10	0.918 К	1,5	10	0.918 К	1,5
12	0.918 К	1,5	12	0.918 К	1,5
14	0.918 К	1,5	14	0.918 К	1,5

Этаж	КПЖК20	Нас.	Этаж	КПЖК20	Нас.
8	1.650 К	2	8	1.650 К	2
10	1.650 К	2	10	1.650 К	2
12	1.650 К	2	12	1.650 К	2
14	1.650 К	2	14	1.650 К	2

Этаж	КПЖК20	Нас.	Этаж	КПЖК20	Нас.
8	1.650 К	2	8	1.049 К	1,5
10	1.140 К	2	10	0.918 К	1,5
12	1.140 К	2	12	0.918 К	1,5
14	1.140 К	2	14	0.918 К	1,5

Этаж	КСК20	Нас.	Этаж	КСК20	Нас.
8	1.049 К	1,5	8	1.049 К	1,5
10	0.918 К	1,5	10	0.918 К	1,5
12	0.918 К	1,5	12	0.918 К	1,5
14	0.918 К	1,5	14	0.918 К	1,5

Этаж	КСК20	Нас.	Этаж	КСК20	Нас.
8	0.918 К	1,5	8	1.049 К	1,5
10	0.918 К	1,5	10	0.918 К	1,5
12	0.918 К	1,5	12	0.918 К	1,5
14	0.787 К	1,5	14	0.918 К	1,5

Этаж	КСК20	Нас.	Этаж	КСК20	Нас.
8	1.049 К	1,5	8	1.049 К	1,5
10	0.918 К	1,5	10	0.918 К	1,5
12	0.918 К	1,5	12	0.918 К	1,5
14	0.918 К	1,5	14	0.918 К	1,5



Этаж	КСК20	Нас.	Этаж	КСК20	Нас.
8	1.049 К	1,5	8	1.049 К	1,5
10	0.918 К	1,5	10	0.918 К	1,5
12	0.918 К	1,5	12	0.918 К	1,5
14	0.918 К	1,5	14	0.918 К	1,5

Этаж	КПЖК20	Нас.	Этаж	КПЖК20	Нас.
8	1.140 К	2	8	1.140 К	2
10	1.140 К	2	10	1.140 К	2
12	1.140 К	2	12	1.140 К	2
14	1.140 К	2	14	1.140 К	2

Согласовано: _____
 Взам. инв. № _____
 Подп. и дата _____
 Инв. № подл. _____

15116-ОВ.3			
«Жилой микрорайон. Корпус 11 с сетями, водоснабжения, водоотведения, тепловой сетью, с сетью электроснабжения и ливневой канализации. Первый этап строительства», расположенный по адресу: г. Екатеринбург, пр. Космонавтов 11			
Изм.	Колуч.	Лист	№ док.
Разработал	Волков	Волков	28.05.18
Проверил	Брызгалов	Брызгалов	28.05.18
Н. контр.	Брызгалов	Брызгалов	28.05.18
Нач. отдела	Лобашова	Лобашова	28.05.18
Секция в осях 5-6		Лист	Листов
Р		7	
Отопление и вентиляция. План 8, 10, 12, 14 этажей		ОП 000 "ПИК-Проект" г.Новгородский	
Формат А2			

Схема блокировки

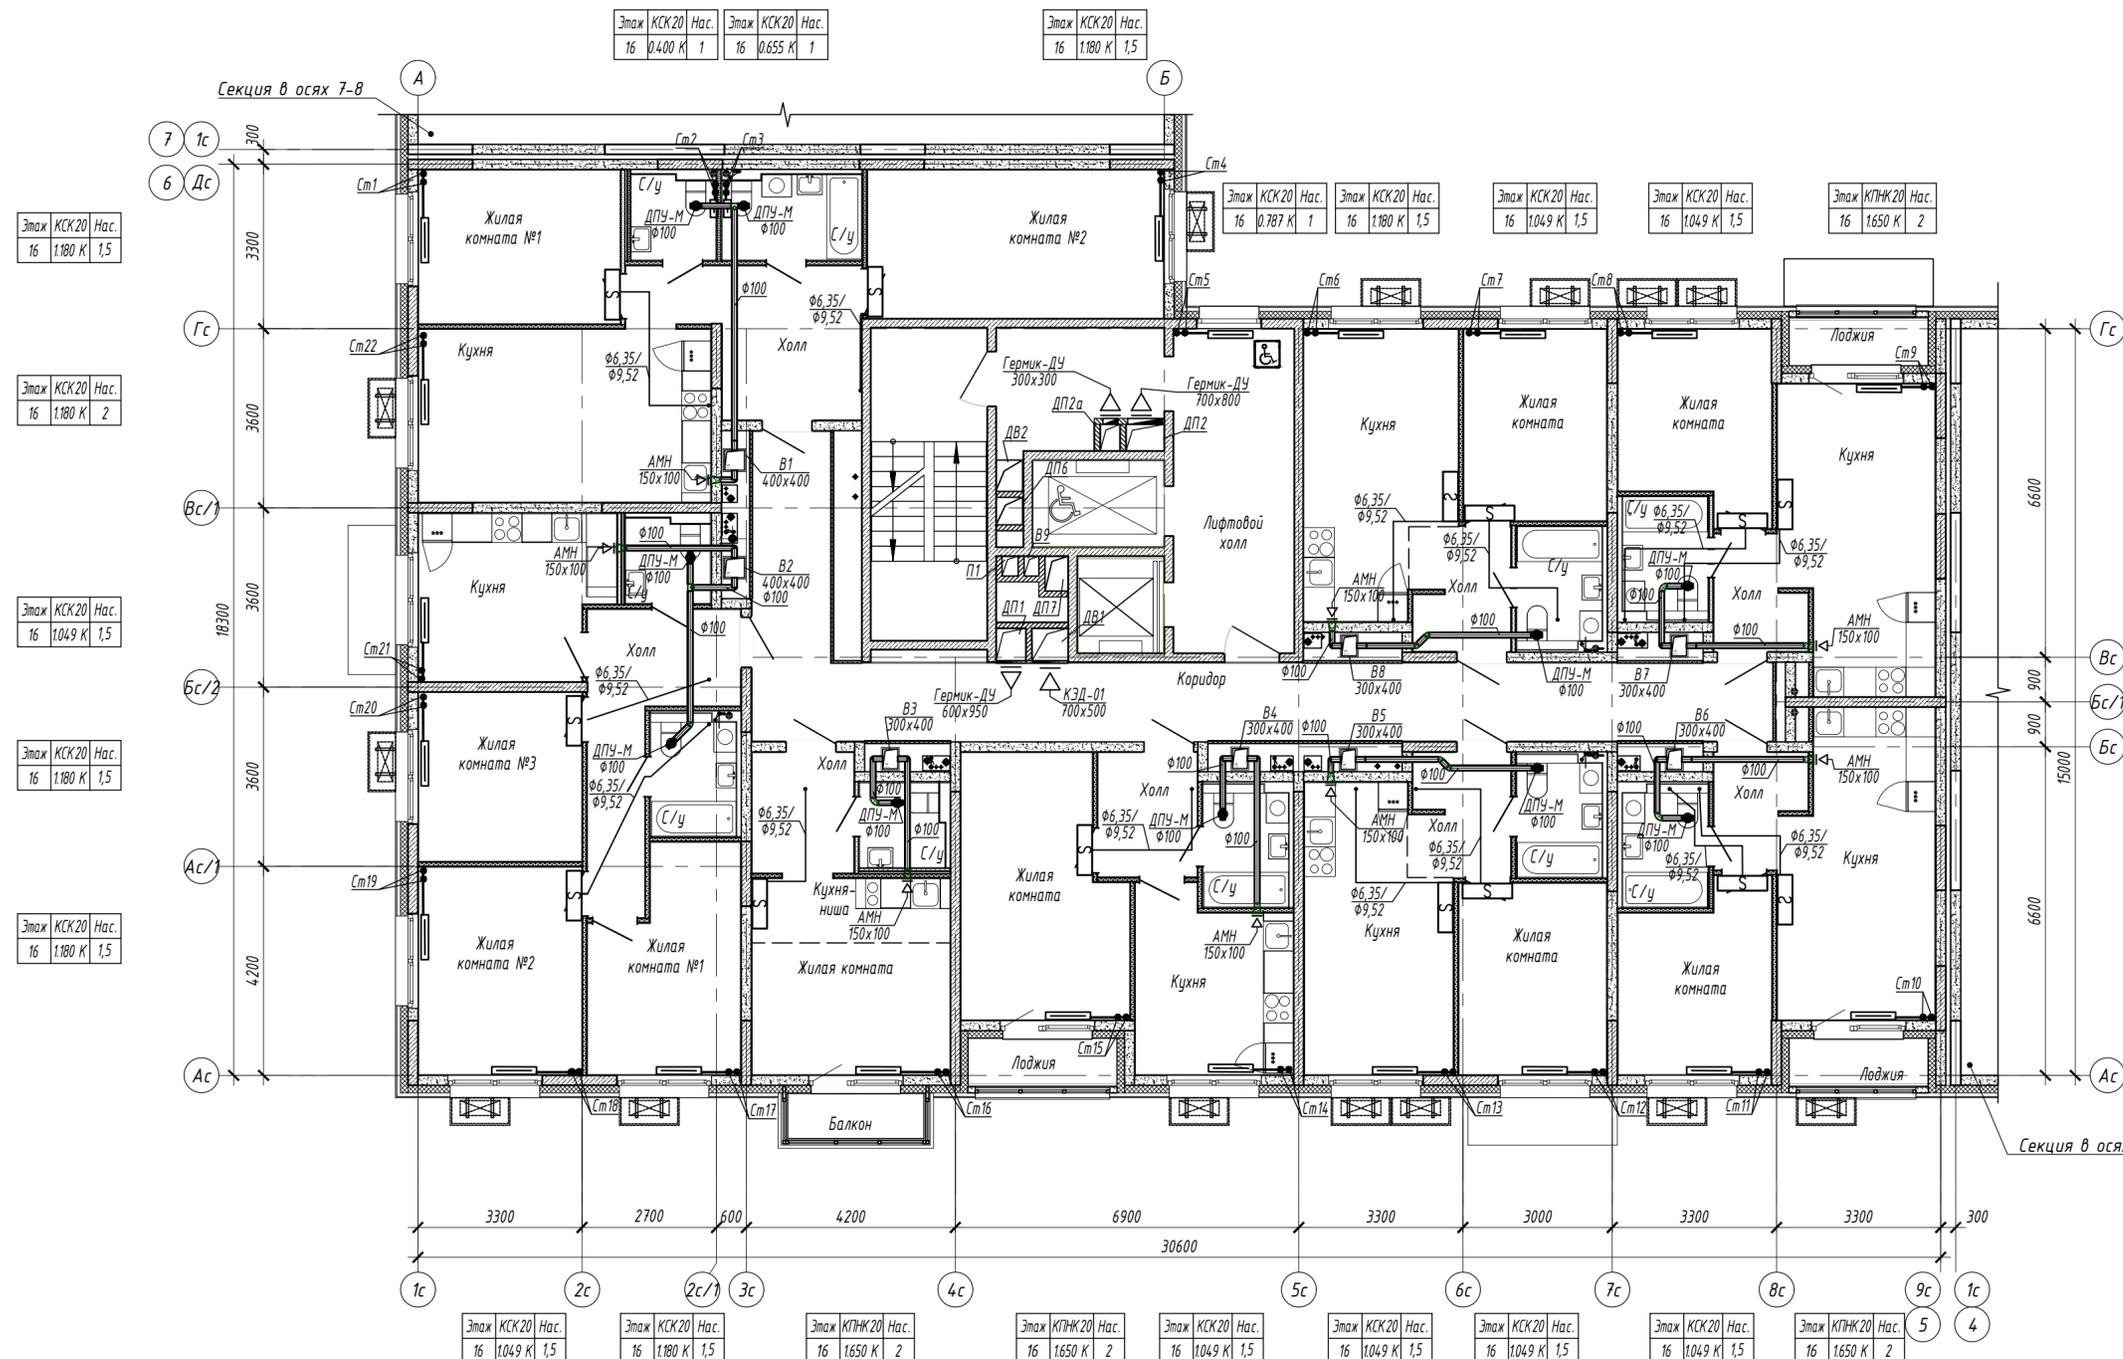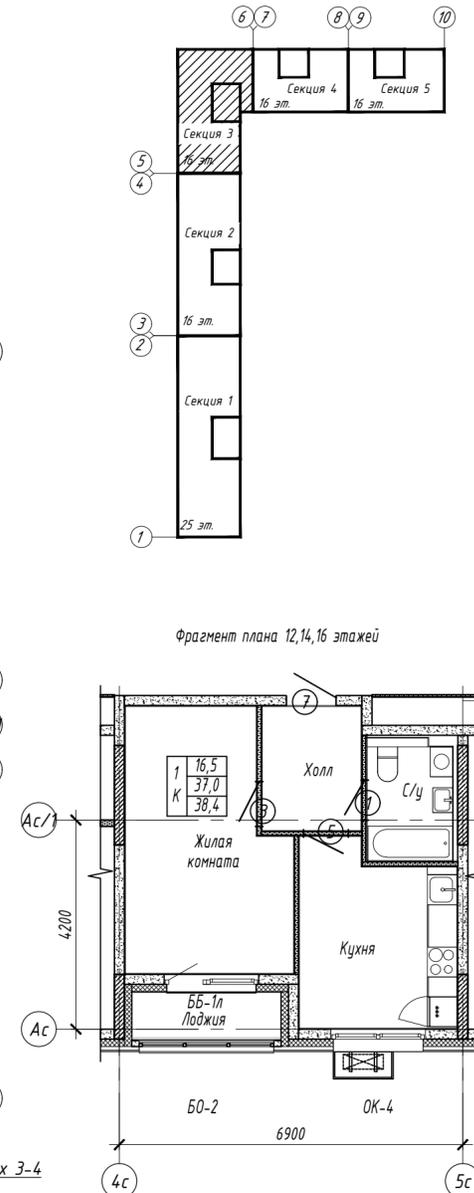

Этаж	КСК20	Нас.
16	1180 К	1,5

Этаж	КСК20	Нас.
16	1180 К	2

Этаж	КСК20	Нас.
16	1049 К	1,5

Этаж	КСК20	Нас.
16	1180 К	1,5

Этаж	КСК20	Нас.
16	1180 К	1,5

Этаж	КСК20	Нас.
16	1049 К	1,5

Этаж	КСК20	Нас.
16	1180 К	1,5

Этаж	КПНК20	Нас.
16	1650 К	2

Этаж	КПНК20	Нас.
16	1650 К	2

Этаж	КСК20	Нас.
16	1049 К	1,5

Этаж	КСК20	Нас.
16	1049 К	1,5

Этаж	КСК20	Нас.
16	1049 К	1,5

Этаж	КСК20	Нас.
16	1049 К	1,5

Этаж	КПНК20	Нас.
16	1650 К	2

Этаж	КПНК20	Нас.
16	1650 К	2

Согласовано:
Взам. инв. №
Лист и дата
Инв. № подл.

15116-ОВ.3			
«Жилой микрорайон. Корпус 1.1 с сетями, водоснабжения, водоотведения, тепловой сетью, с сетью электроснабжения и лифтовой канализации. Первый этап строительства», расположенный по адресу: г. Екатеринбург, пр. Космонавтов 11			
Изм.	Колуч.	Лист	№ док.
Разработал	Волков	В	28.05.18
Проверил	Брызгалов	Б	28.05.18
Н. контр.	Брызгалов	Б	28.05.18
Нач. отдела	Лобашова	Л	28.05.18
Секция в осях 5-6		Лист	Листов
Р		8	
Отопление и вентиляция. План 16 этажа		ОП 000 "ПИК-Проект" г.Новороссииск	