СОГЛАСОВАНО

Взам. инв. N	Подпись и дата	Инв. N подл.

Секция 3
Гостиная
Спальня
Кухня
Ванная
Прихожая
Санузел
Лоджия
Кухня-столовая
Граница шкафа в уровне 10 этажа
Граница шкафа в уровне 7,17 этажей
Под потолком 6,7,13 этажей
лифт для перевозки пожарных подразделений
1000кг
630кг
Ст4 (2...13эт)
Ст5 (14...22эт)
ø16x2,0
ø20x2,25
Эт. Тип прибора Настр.

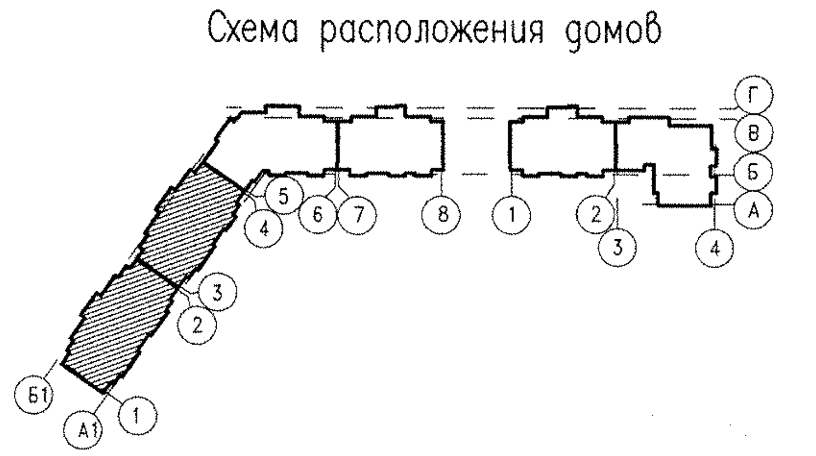
Схема расположения домов

Примечание:
- в вентканалах 2...17 этажей в осях 1–2 и 2...20 этажей в осях 3–4 установить решетки ВР 120х200(h);
- в вентканалах 18,19 этажей в осях 1–2 и 21,22 этажей в осях 3–4 вместо решеток установить бытовые вентиляторы В3.

						АПУ2-141-01-01,02-ОВ		
						Жилые дома со встроенным дошкольным образовательным учреждением, подземной автостоянкой в границах улиц Аптекарская–Ферганская–Агрономическая в Чкаловском районе г.Екатеринбурга		
Изм.	Кол.уч.	Лист	N°док.	Подпись	Дата			
Разработал		Ягуткин			15.12.14.	Жилой дом N°1. Секции 1,2	Стадия	Лист	Листов
Проверил		Ашихмин			15.12.14.		Р	4	
Гл. спец.		Ашихмин			15.12.14.				
Н. контр.		Рыжкова			15.12.14.	План 2...19 этажей в осях 1–2. План 2...22 этажей в осях 3–4	ЗАО "Корпорация "Атомстройкомплекс"		

ФОРМАТ А3х3