


СОГЛАСОВАНО

ИНВ. N ПОДЛ. ПОДПИСЬ И ДАТА ВЗАМ. ИНВ. N

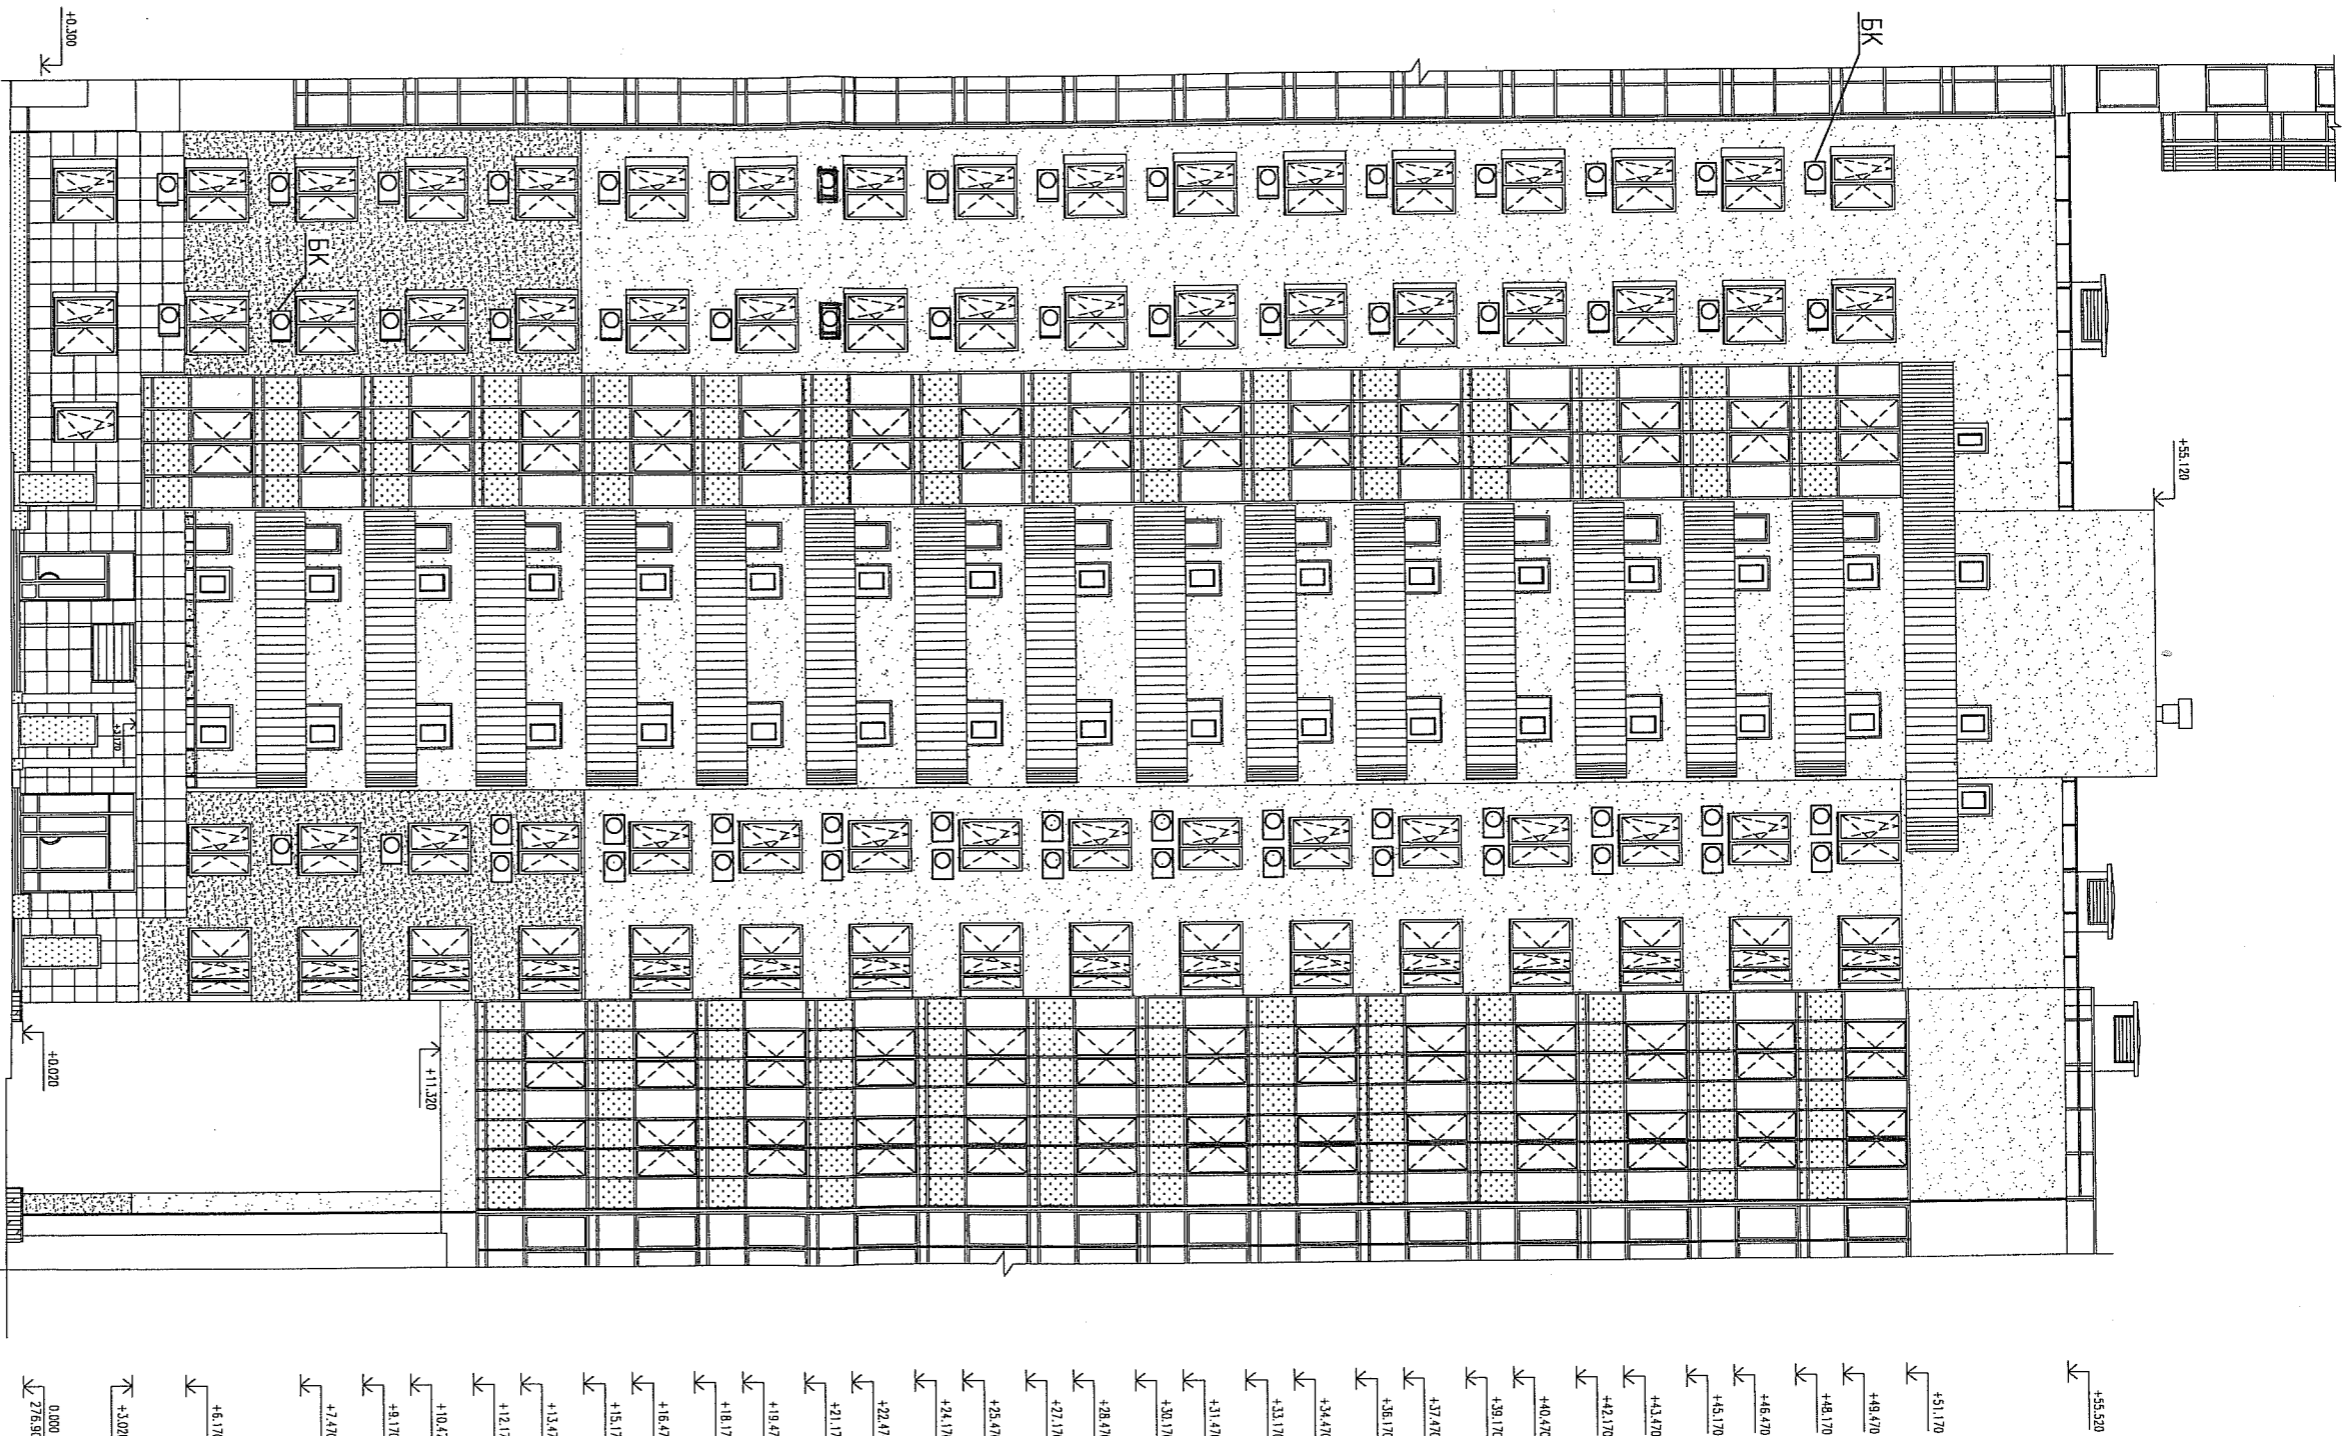

1 9  
13 12

1 1  
9 8




Изм.	Кол.уч.	Лист	N док.	Подпись	Дата
Г А П	Горюхин	05.11			
Проверил	Бушуба	05.11			
Разработал	Неустроева	05.11			

**АКБ.122-01А-АРИ**  
Жилые дома повышенной этажности с торговля-офисными помещениями, пристроенными геттским садом и подземным паркингом по улице Московской-Кудышевская-Шейнкмана в Ленинском районе г. Екатеринбург.  
ПУСКОВОЙ КОМПЛЕКС 1  
17 этажный относекционный жилой дом

Страница	Лист	Листов
Р	3	

ЗАО КОРПОРАЦИЯ АТОМСТРОЙКОМПЛЕКС

ИНВ. N ПОДЛ.	ПОДПИСЬ И ДАТА	ВЗМ. ИНВ. N

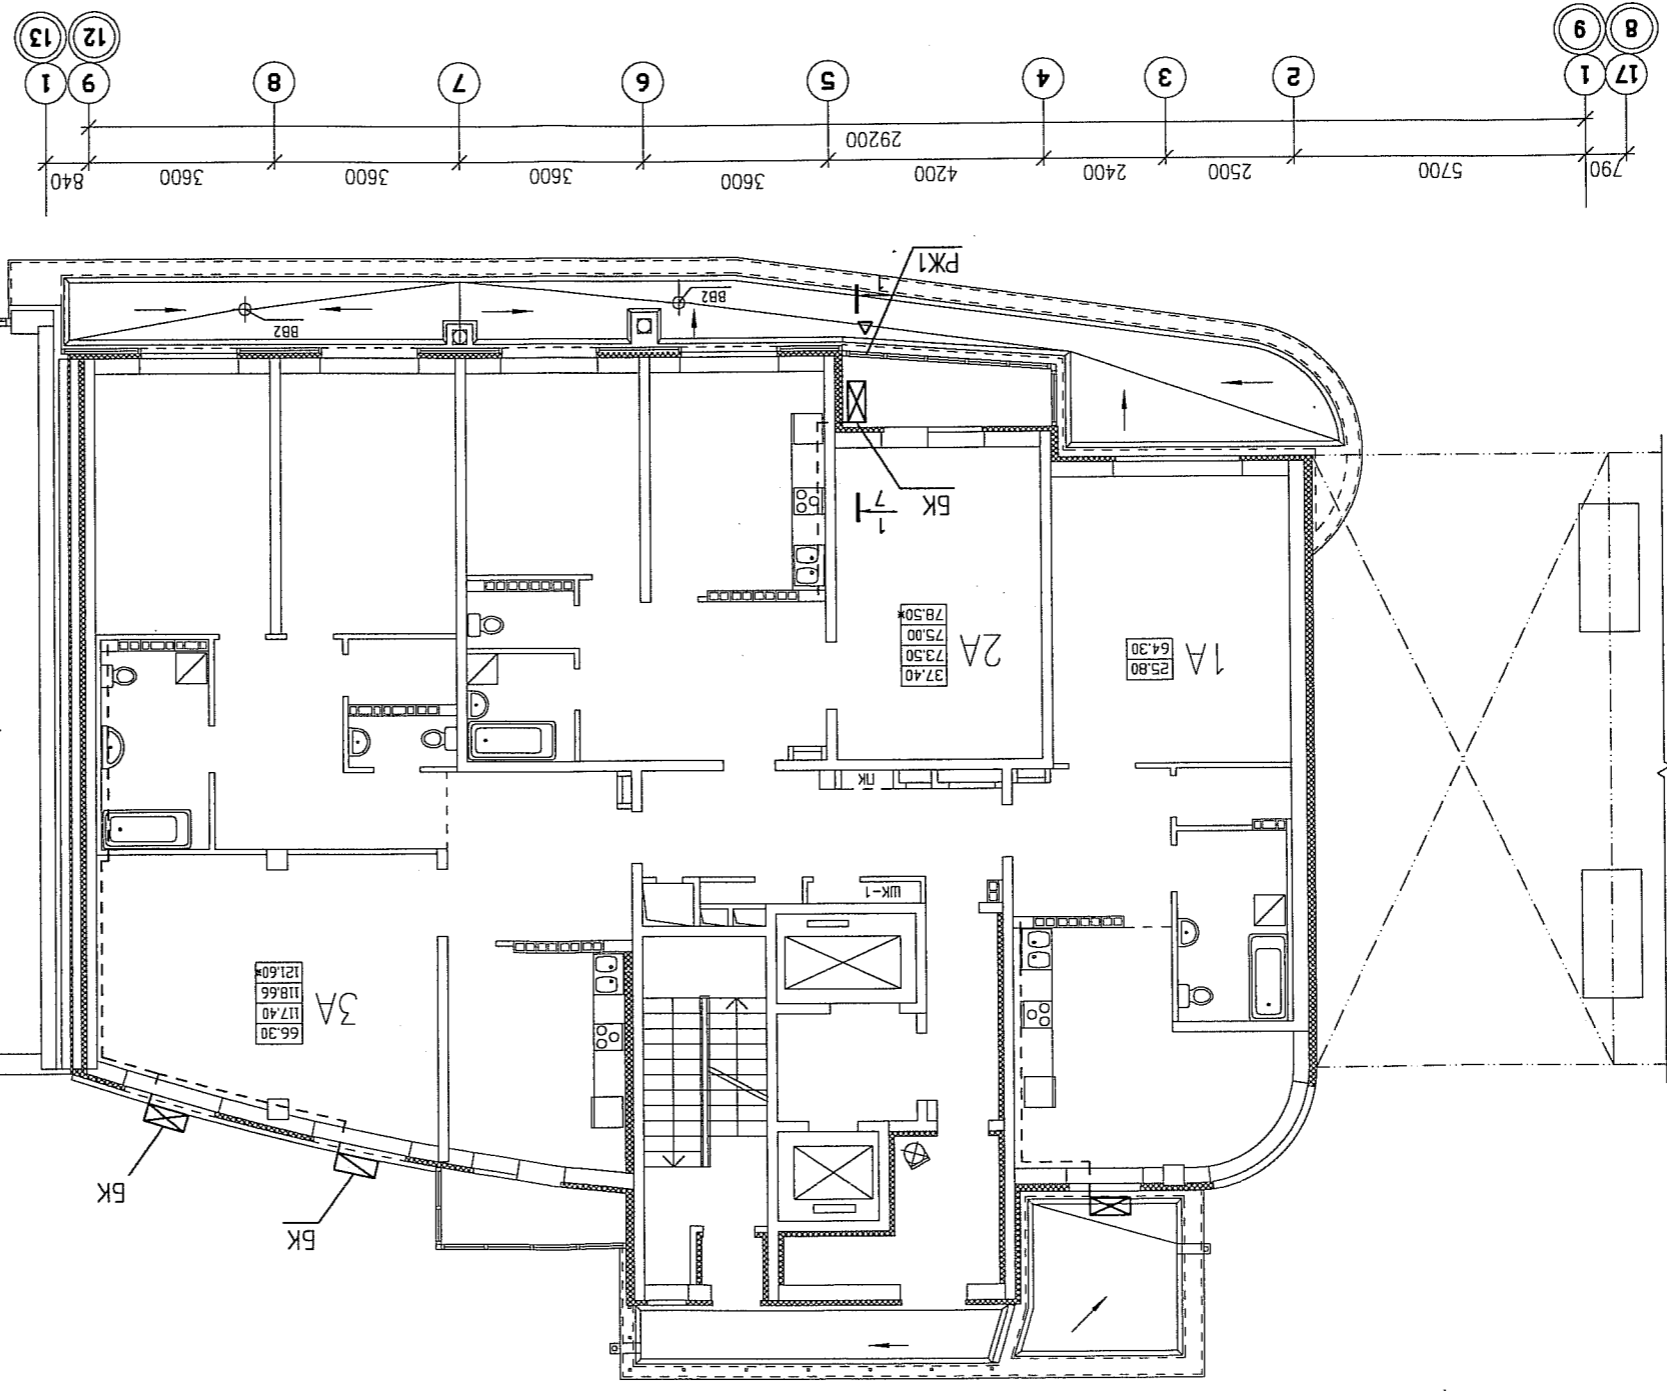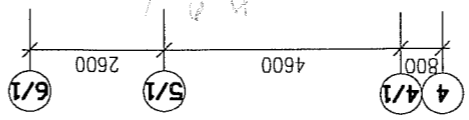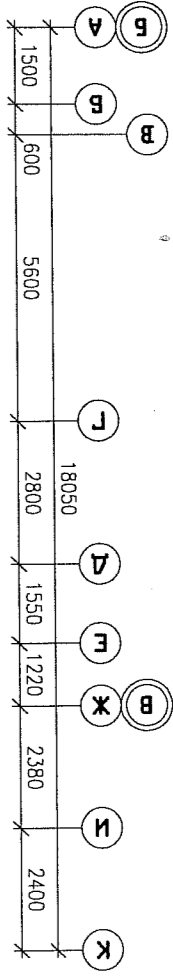

УСЛОВНЫЕ ОБОЗНАЧЕНИЯ  
 ▲ - см.п.2  
 ☒ - БК, наружный блок кондиционера  
 ~ - гребень



1. Смотреть совместно с планами отгелочных работ.
2. На гонных участках витражей, заменить остекление на жалюзийную решетку из профиля ПП-60/27, с полимерным покрытием в цвет витражей (RAL 5014).

Жилые дома повышенной этажности с торгово-офисными помещениями, пристроенным гетским садом и подземным паркингом по улице Московской-Кудышевса-Шейнкмана в Ленинском районе г. Екатеринбург.		Изм. Кол.ч. Листов	№ гок	Подпись	Дата
Листов	Листов	Листов	Листов	Листов	Листов
4	Р	4	Смгва	Листов	Листов
Пусковой комплекс 1					
17 этажный огнотехнический жилой дом					
Схема установки наружных блоков кондиционеров, на 2 этаже					
АО КОРПОРАЦИЯ АТОМСТРОЙКОМПЛЕКС					

АКБ.122-01А-АРИ

ИНВ. N ПОДЛ. ПОДПИСЬ И ДАТА ВЗАМ. ИНВ. N

--	--	--	--	--	--	--	--	--	--

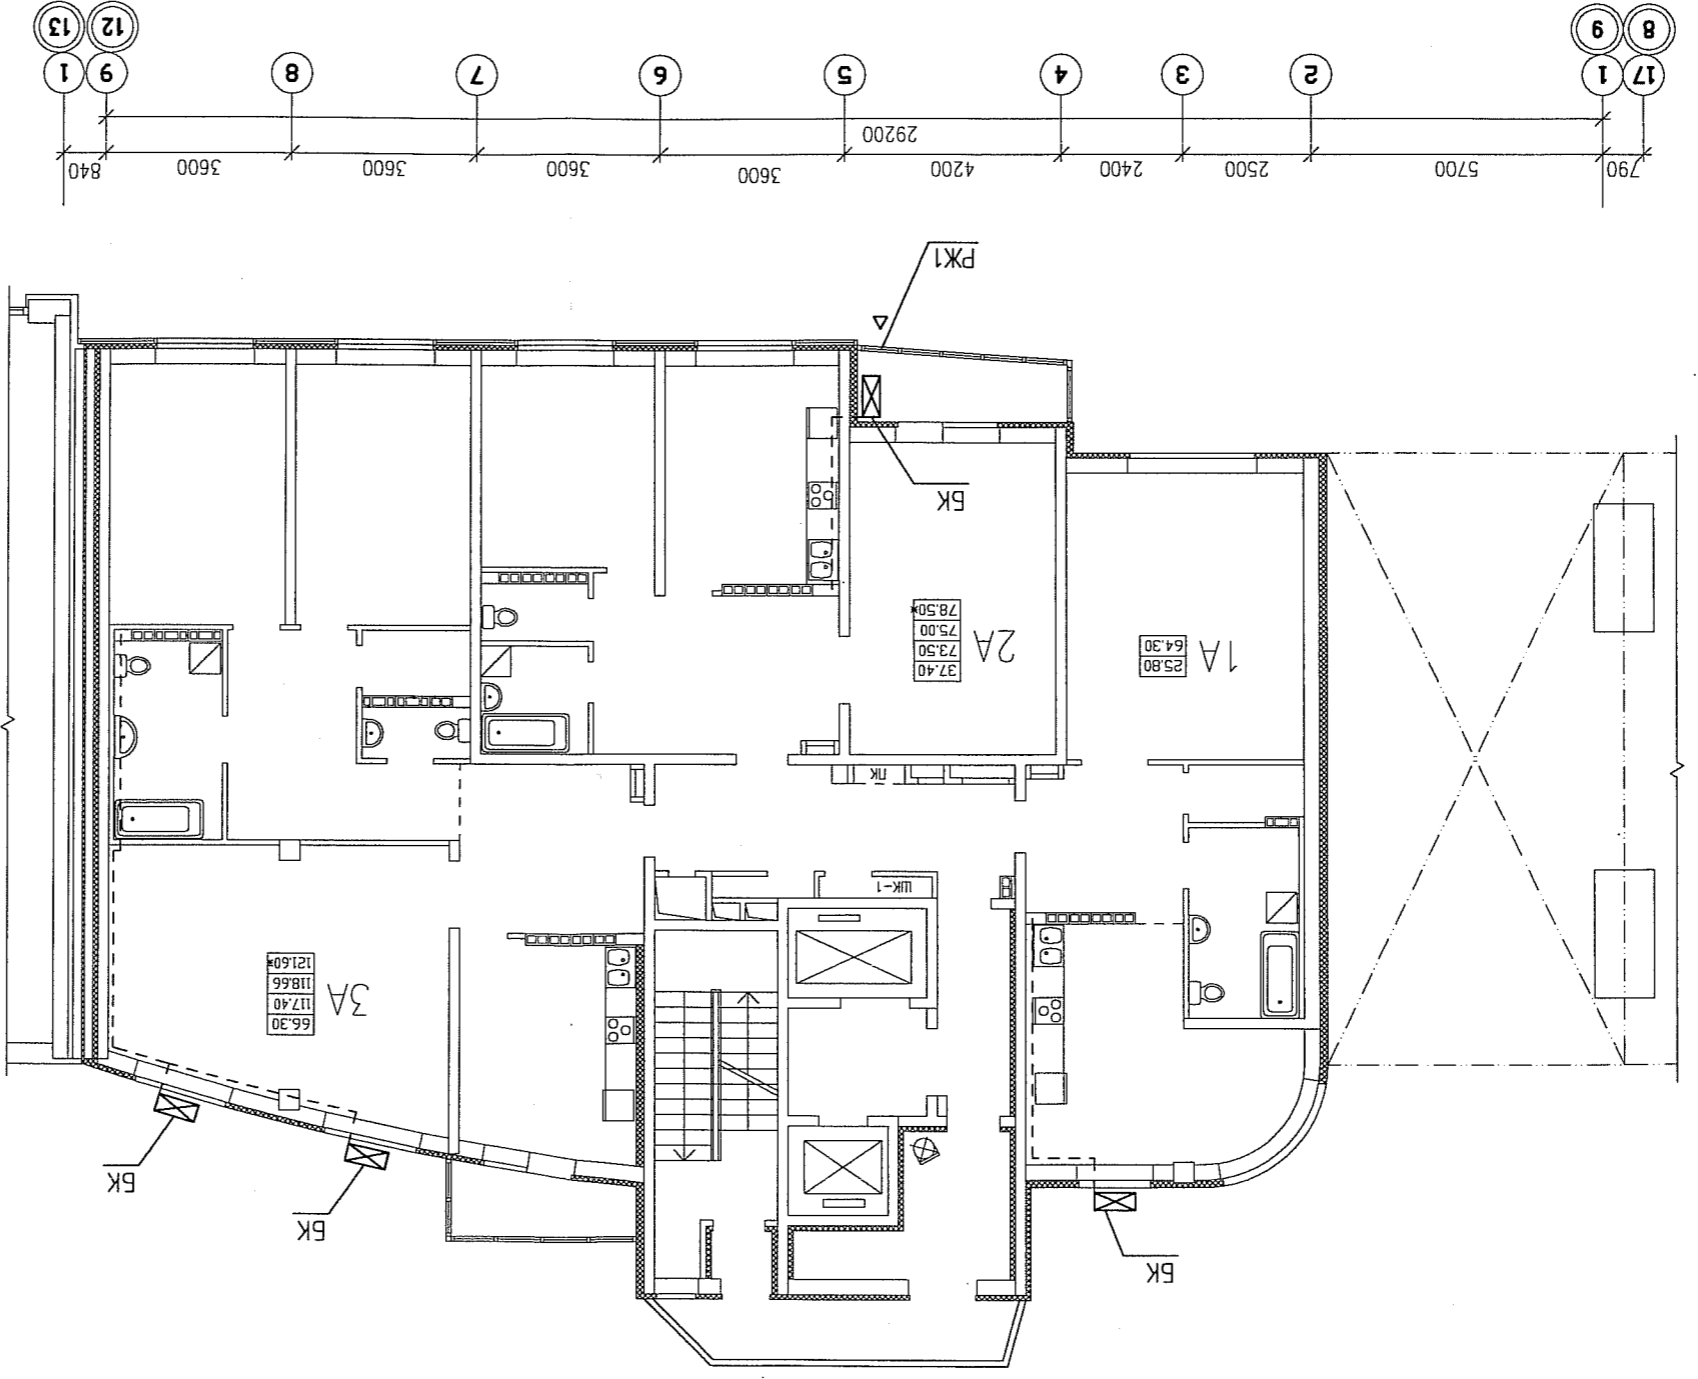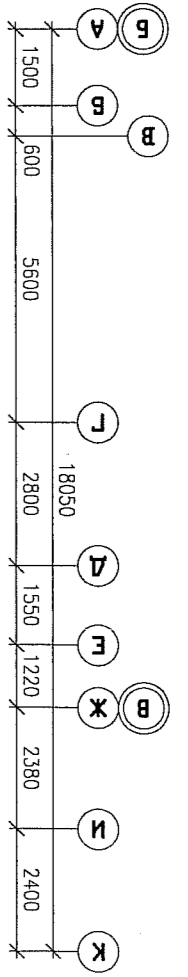

1. Общее указание и условные обозначения см.л.4.

Разработал	Неустрובה	05.11
Проверил	Бушева	05.11
Г. А. П.	Горнин	05.11

Жилые дома повышенной этажности с торговыми-офисными помещениями, пруспоевными зелеными зонами и подземными паркингами по улице Московской-Кудьяшева-Шейкина в Ленинском районе г. Екатеринбург.

ЛУСКОВОЙ КОМПЛЕКС 1



17 этажный огнезащитный жилой дом

Смета	Лист	5
Листов	Лист	5



АКБ.122-01А-АРИ

ИНВ. № ПОДЛ. ПОДПИСЬ И ДАТА. ВЗАМ. ИНВ. №

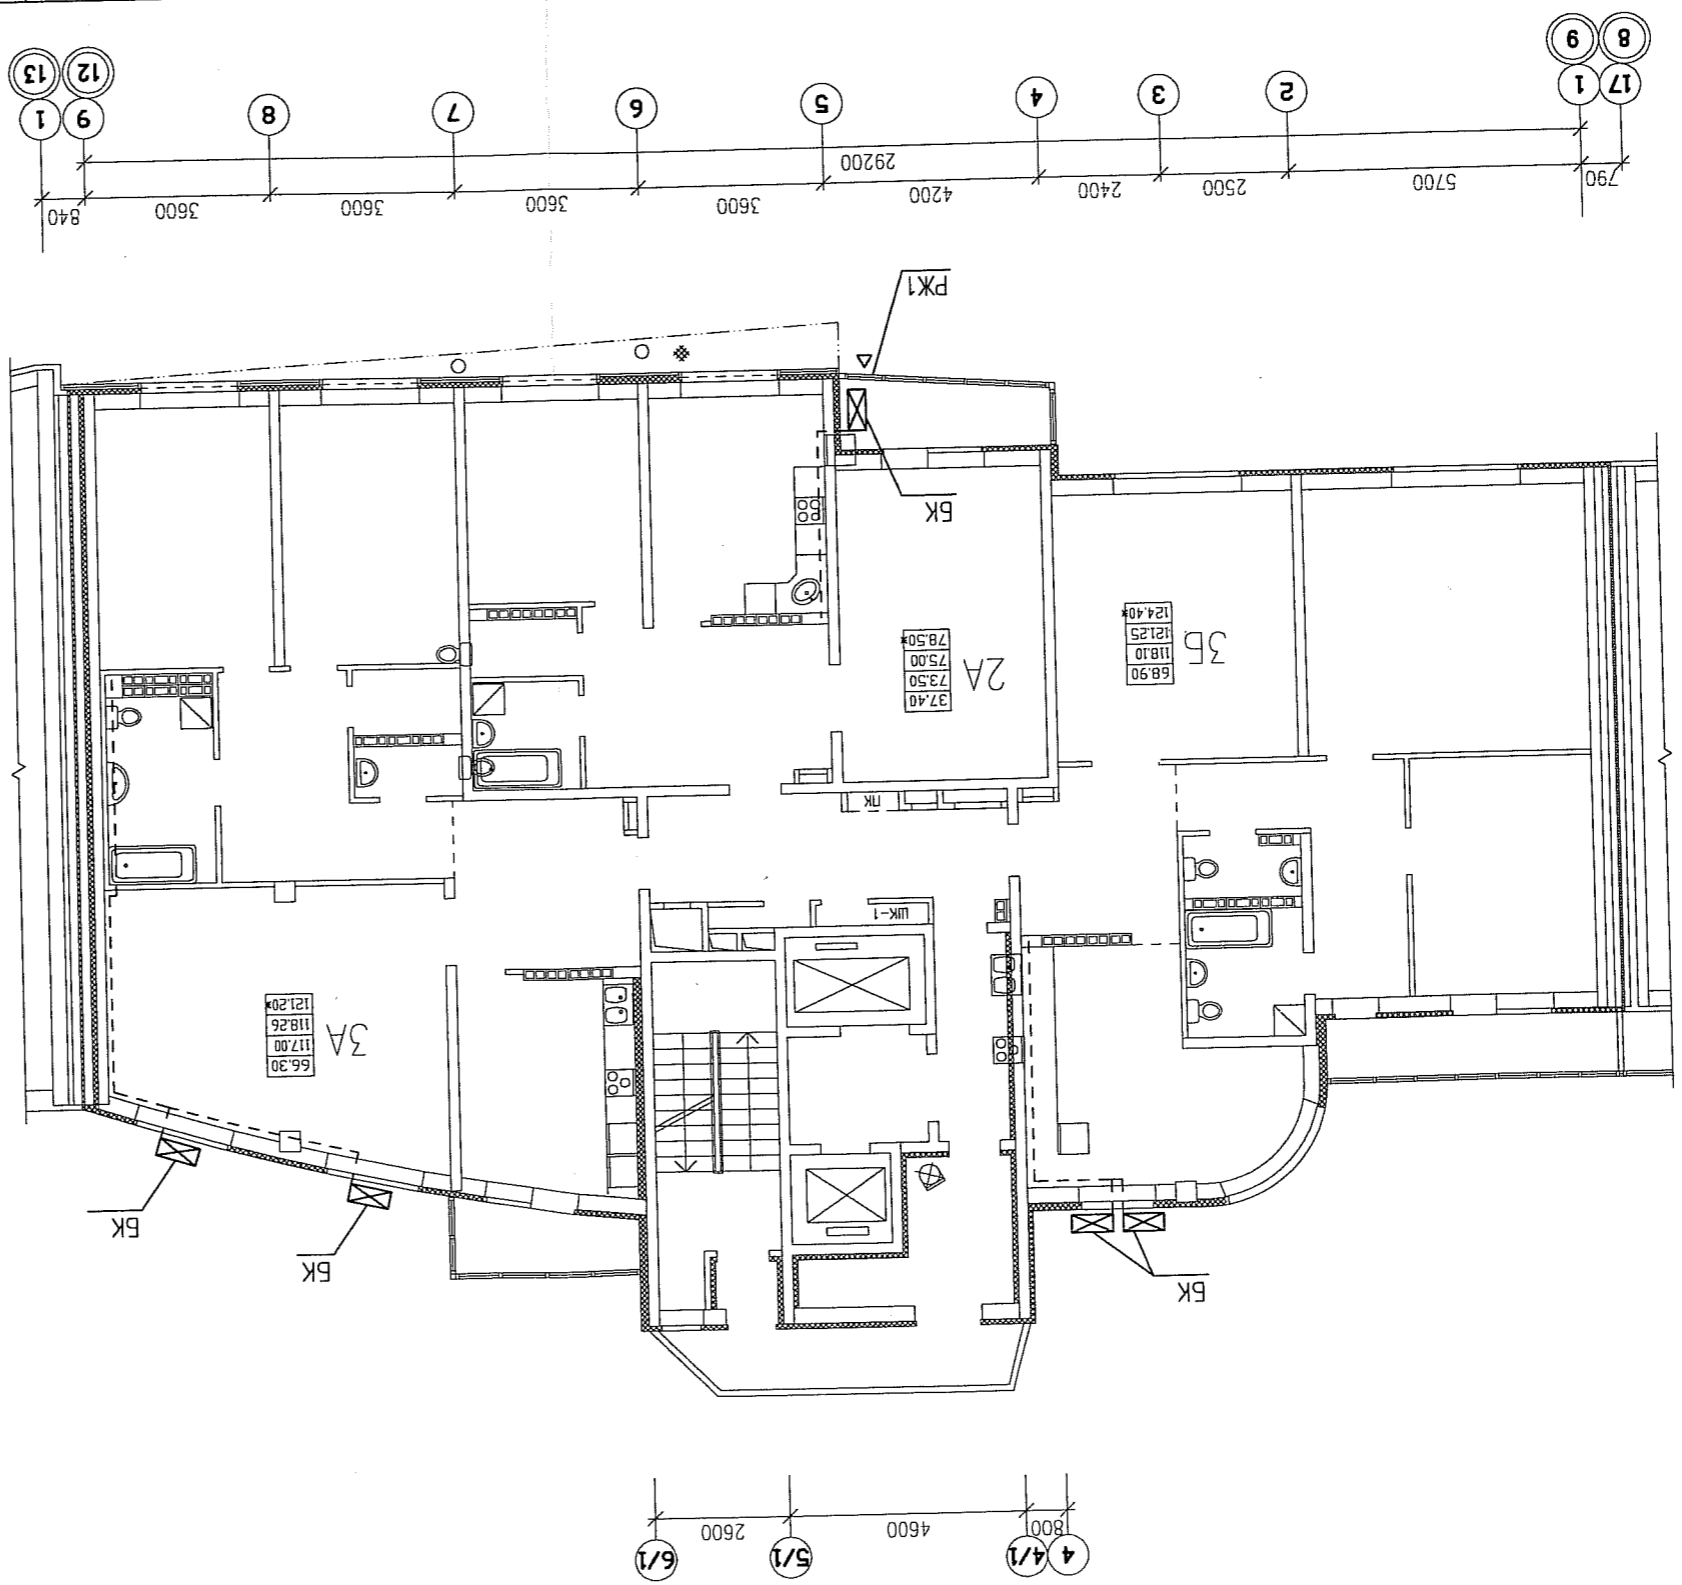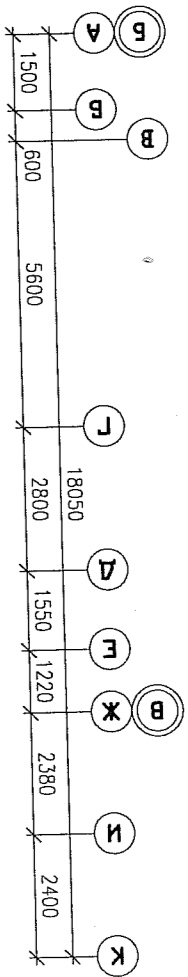

1. Общое указание и условные обозначения см. л. 4.

АО КОРПОРАЦИЯ АТОМСТРОЙКОМПЛЕКС		Схема установки наружных блоков кондиционеров, на 5-17 этажах		05.11	Разработка	Неустриева
Р		Пусковой комплекс 1		05.11	Проверка	Бушова
6		17 этажный огнесекционный жилой дом		05.11	Гаранти	Гаранин
Листов	Лист	Стадия	Лист		Изм.	Колуч.
Жилые дома повышенной этажности с морозо-офисными помещениями, приспособленным гетским садом и подземным паркингом по улице Московской-Кудьшевско-Шейнкмана в Ленинском районе г. Екатеринбург.				Дамы	№ гок.	Лист
АКБ.122-01А-АРИ				Поглысь	Лист	Лист