


Условные обозначения :

■ - рекомендуемое место установки кондиционеров

Компоновочная схема

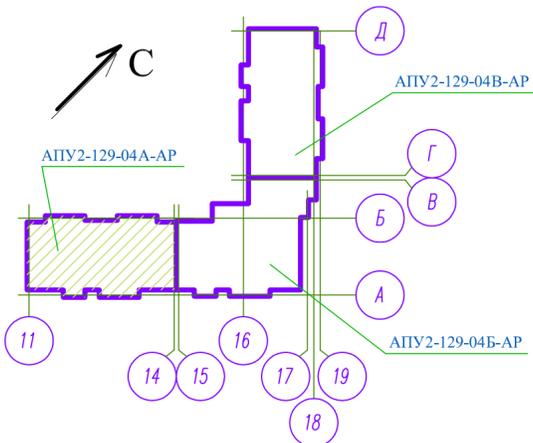


1. Чертеж разработан по просьбе УЖК "Территория" письмо N 69-ТН от 11 февраля 2014 г.
2. Наружные блоки кондиционеров уличного фасада установить на расстоянии 250 мм от края оконного проема и 100 мм ниже плиты перекрытия ; на 2...10 этажах дворового фасада наружные блоки кондиционеров установить на 100 мм ниже оконного проема, оси наружных блоков располагать строго по центру оконных проемов.
3. Способ установки согласовать с поставщиками кондиционеров.

АПУ2-129-04А-АР					
Изм.	Кол.уч.	Лист.	Наок.	Подпись	Дата
					10.13
Гл. арх.пр.	Иванов				05.12
Н.контр.	Рыжкова				
				Жилой дом №4 секции 4А	
				Стадия	Листов
				Р	2
Проверил	Талашманова			3А0	
Исполнил	Иванов			"Корпорация Атомстройкомплекс"	

Имя, И. постр., Подпись и дата, Взам. инв. N

Компоновочная схема

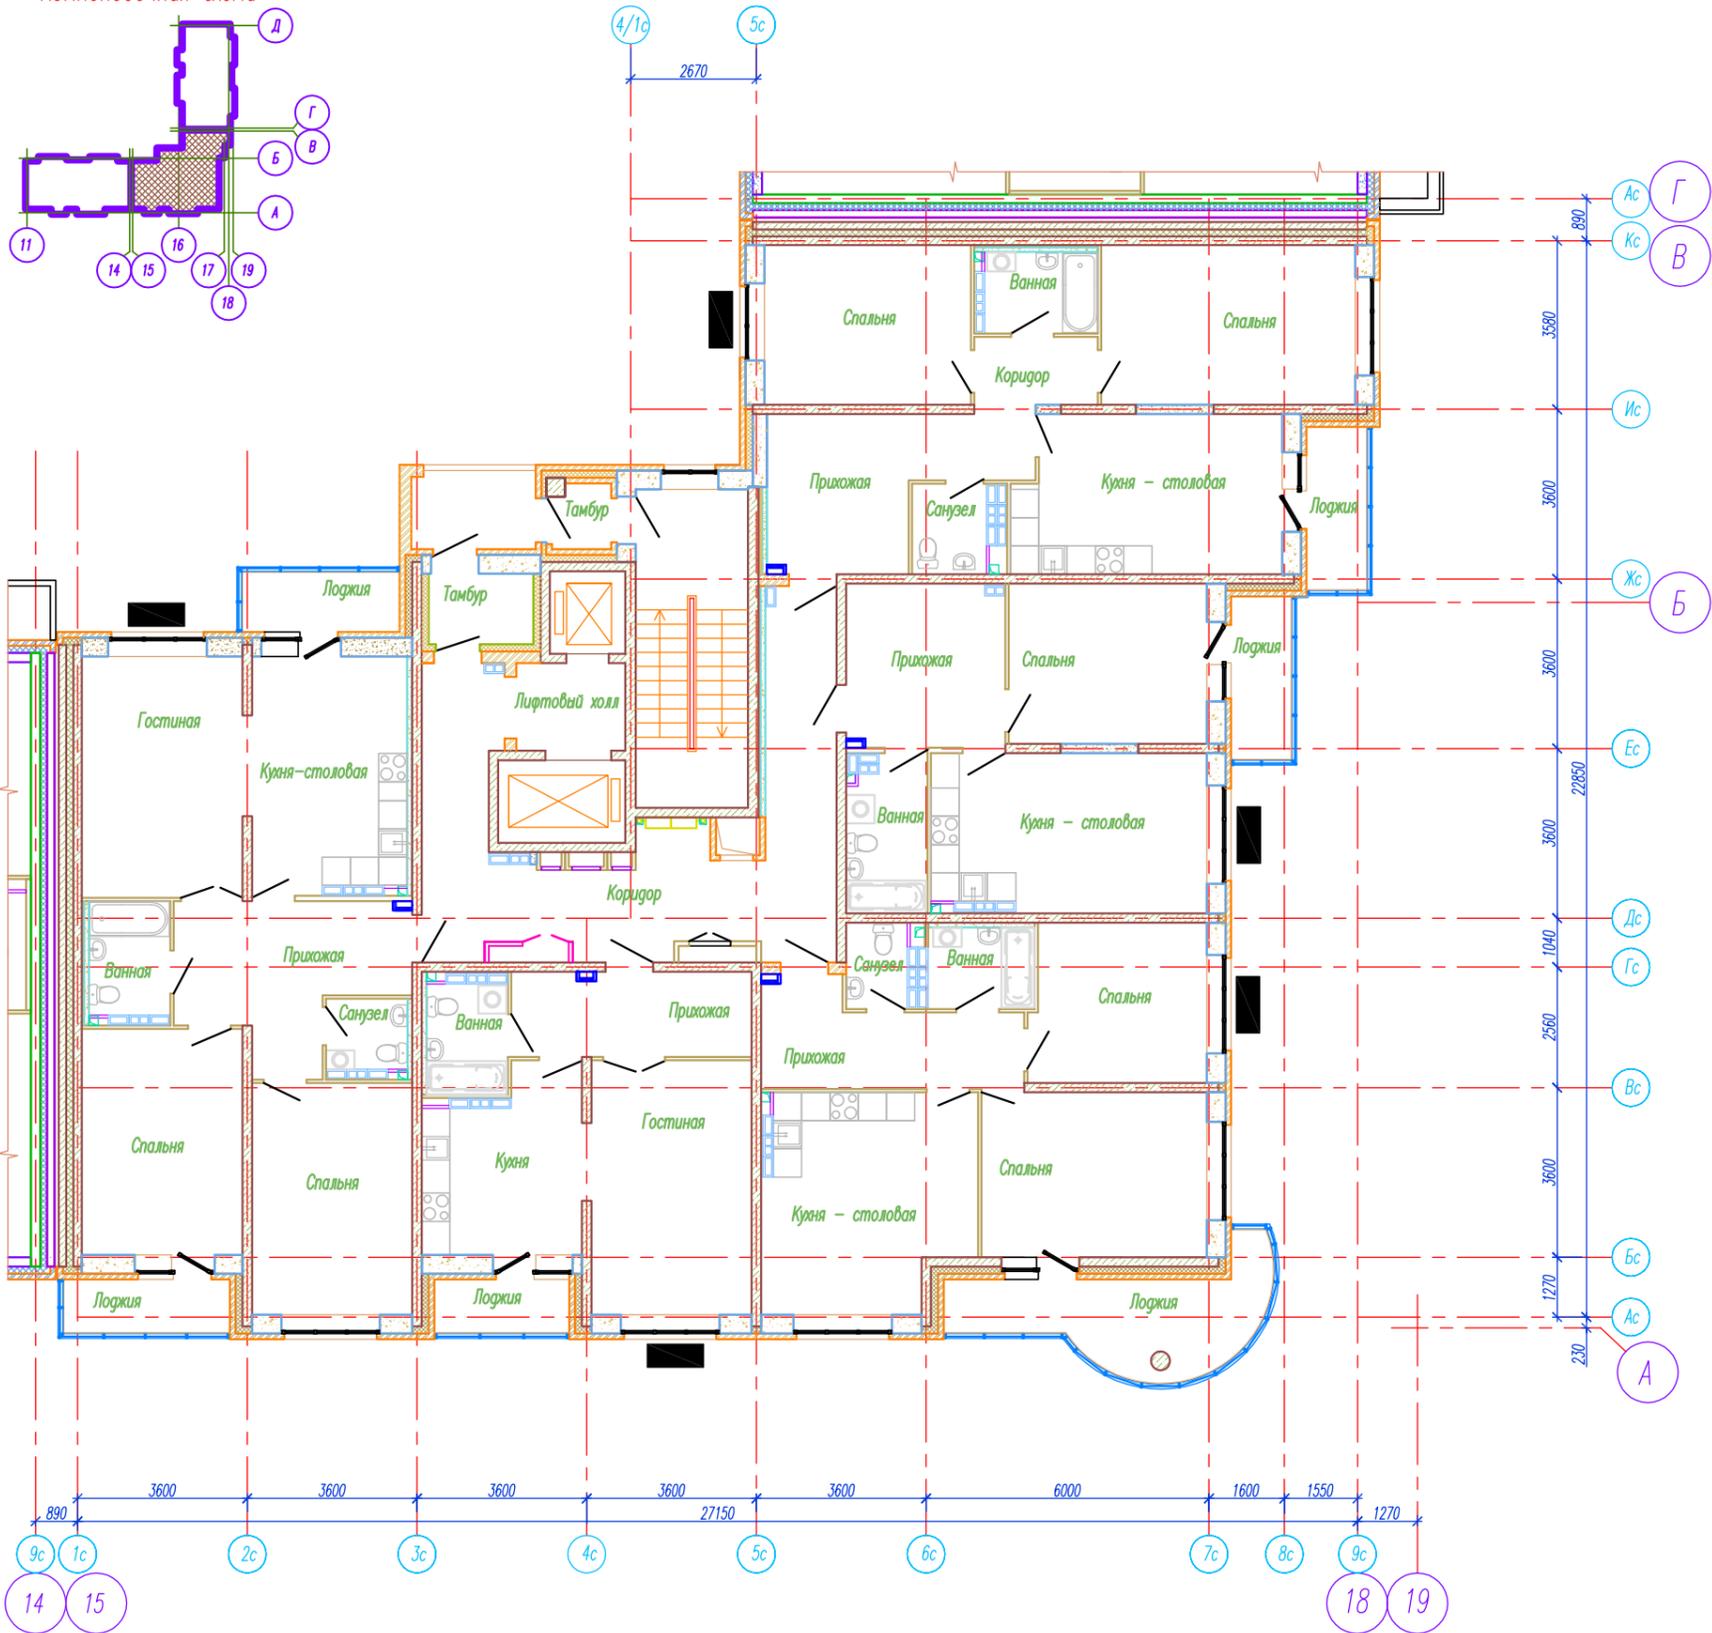

ОВ			
Инв.№ подл.	Подпись и дата	Взам. инв.№	


1. Лист с местами возможной установки наружных блоков кондиционеров выдается для ТСЖ.
2. При размещении наружных блоков кондиционеров в местах, отличных от указанных, решение согласовать с проектировщиками. Места прохода в наружных монолитных железобетонных стенах в обязательном порядке согласовывать с проектной организацией.
3. Наружные блоки кондиционеров установить на 100 мм ниже оконного проема, оси наружных блоков располагать строго по центру оконных проемов.

Условные обозначения:



■ — рекомендуемые места установки наружных блоков кондиционеров

						АПУ2-129-04Б-АР			
						Жилые дома со встроенными детскими дошкольными учреждениями и встроенными нежилыми помещениями, с подземной автостоянкой по ул.Академика Вонсовского-ул.1А (название условное)-Краснолесья-Анатолия Мехренцева в Ленинском районе г.Екатеринбурга, участок1.			
Изм.	Кол.уч.	Лист	№ок.	Подпись	Дата	Жилой дом №4 Секция 4Б	Стадия Р	Лист 3А0	Листов "Корпорация "Атомстройкомплекс"
ГАП		Ширяева							
Н.контр.		Рыжкова							
Рук. группы		Неустроев							
Разраб.		Неустроев							

Отделочный план 1 этажа

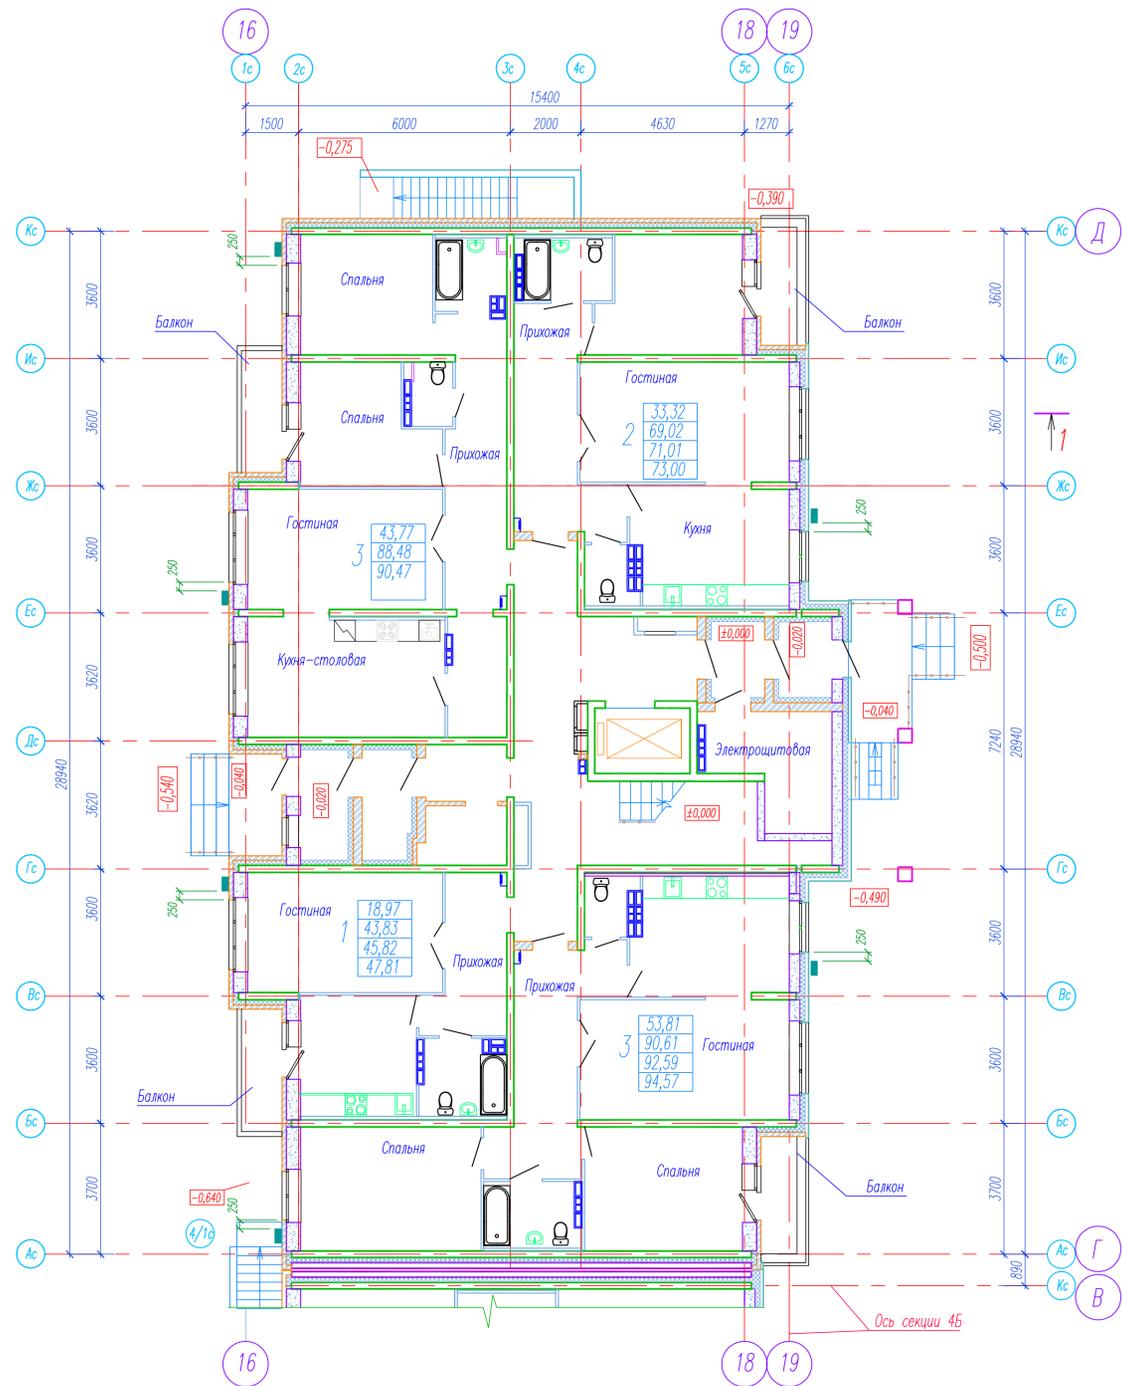

Отделочный план типового этажа

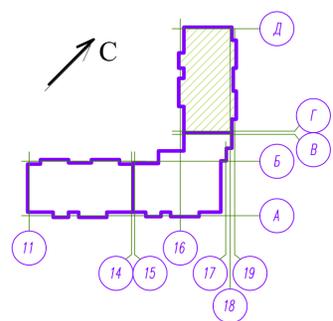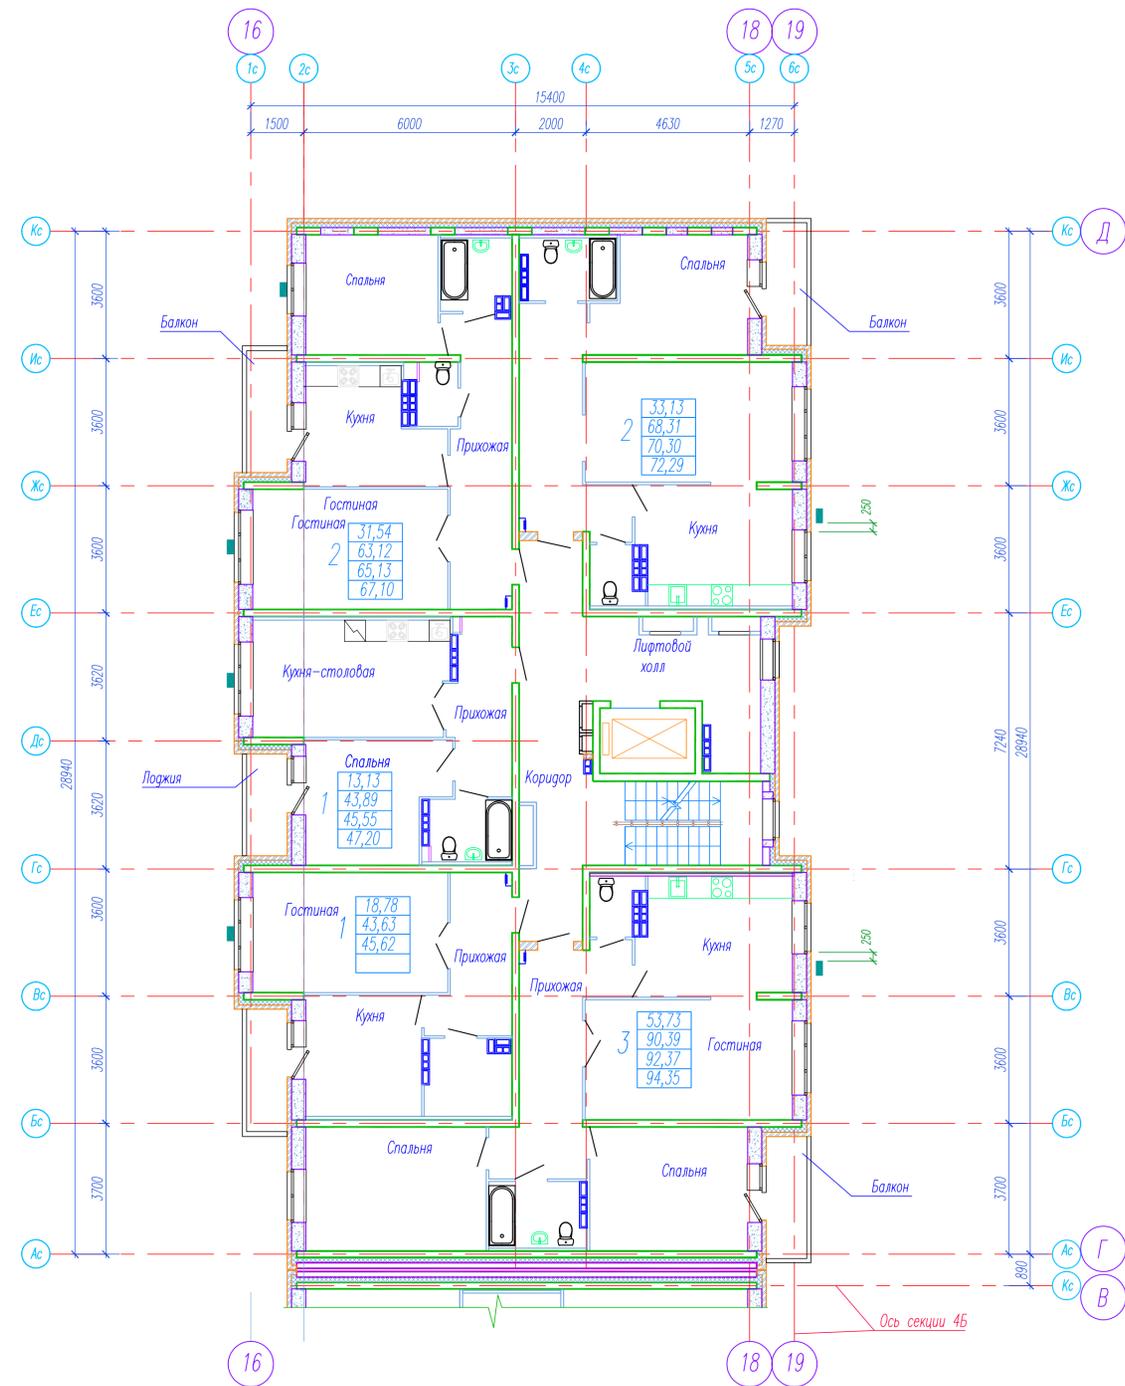

Условные обозначения :


■ - рекомендуемое место установки кондиционеров

1. Чертеж разработан по просьбе УЖ "Территория" письмо N 69-ТН от 11 февраля 2014 г.
2. Наружные блоки кондиционеров 1-го этажа и уличного фасада установить на расстоянии 250 мм от края оконного проема и 100 мм ниже плиты перекрытия ; на 2...10 этажах дворового фасада наружные блоки кондиционеров установить на 100 мм ниже оконного проема, оси наружных блоков располагать строго по центру оконных проемов.
3. Способ установки согласовать с поставщиками кондиционеров.

АПУ2-129-04В-АР					
Жилые дома со встроенными детскими дошкольными учреждениями и встроенными нежилыми помещениями, с подземной автостоянкой по ул. Академика Волосского-ул.14(названия условные)-Красноярск-Анатолия Меренцева в Ленинском районе г. Батареибурза, участок 1					
Изм. Кол.уч.	Лист	Маск.	Подпись	Дата	Жилой дом №4 секции 4В
Гл. арх.пр.	Иванов			06.12	
Н.контр.	Рыжкова				Старая
Проверил	Талашанова				Лист
Исполнил	Иванов				Р 4
План 1-го и типового этажа с рекомендуемыми местами установки наружных блоков кондиционеров.					340
					"Корпорация Атомстройкомплекс"

Лист 11 из 11
Всего листов 11
Дата
Лист
Лист

Фасад 11-14

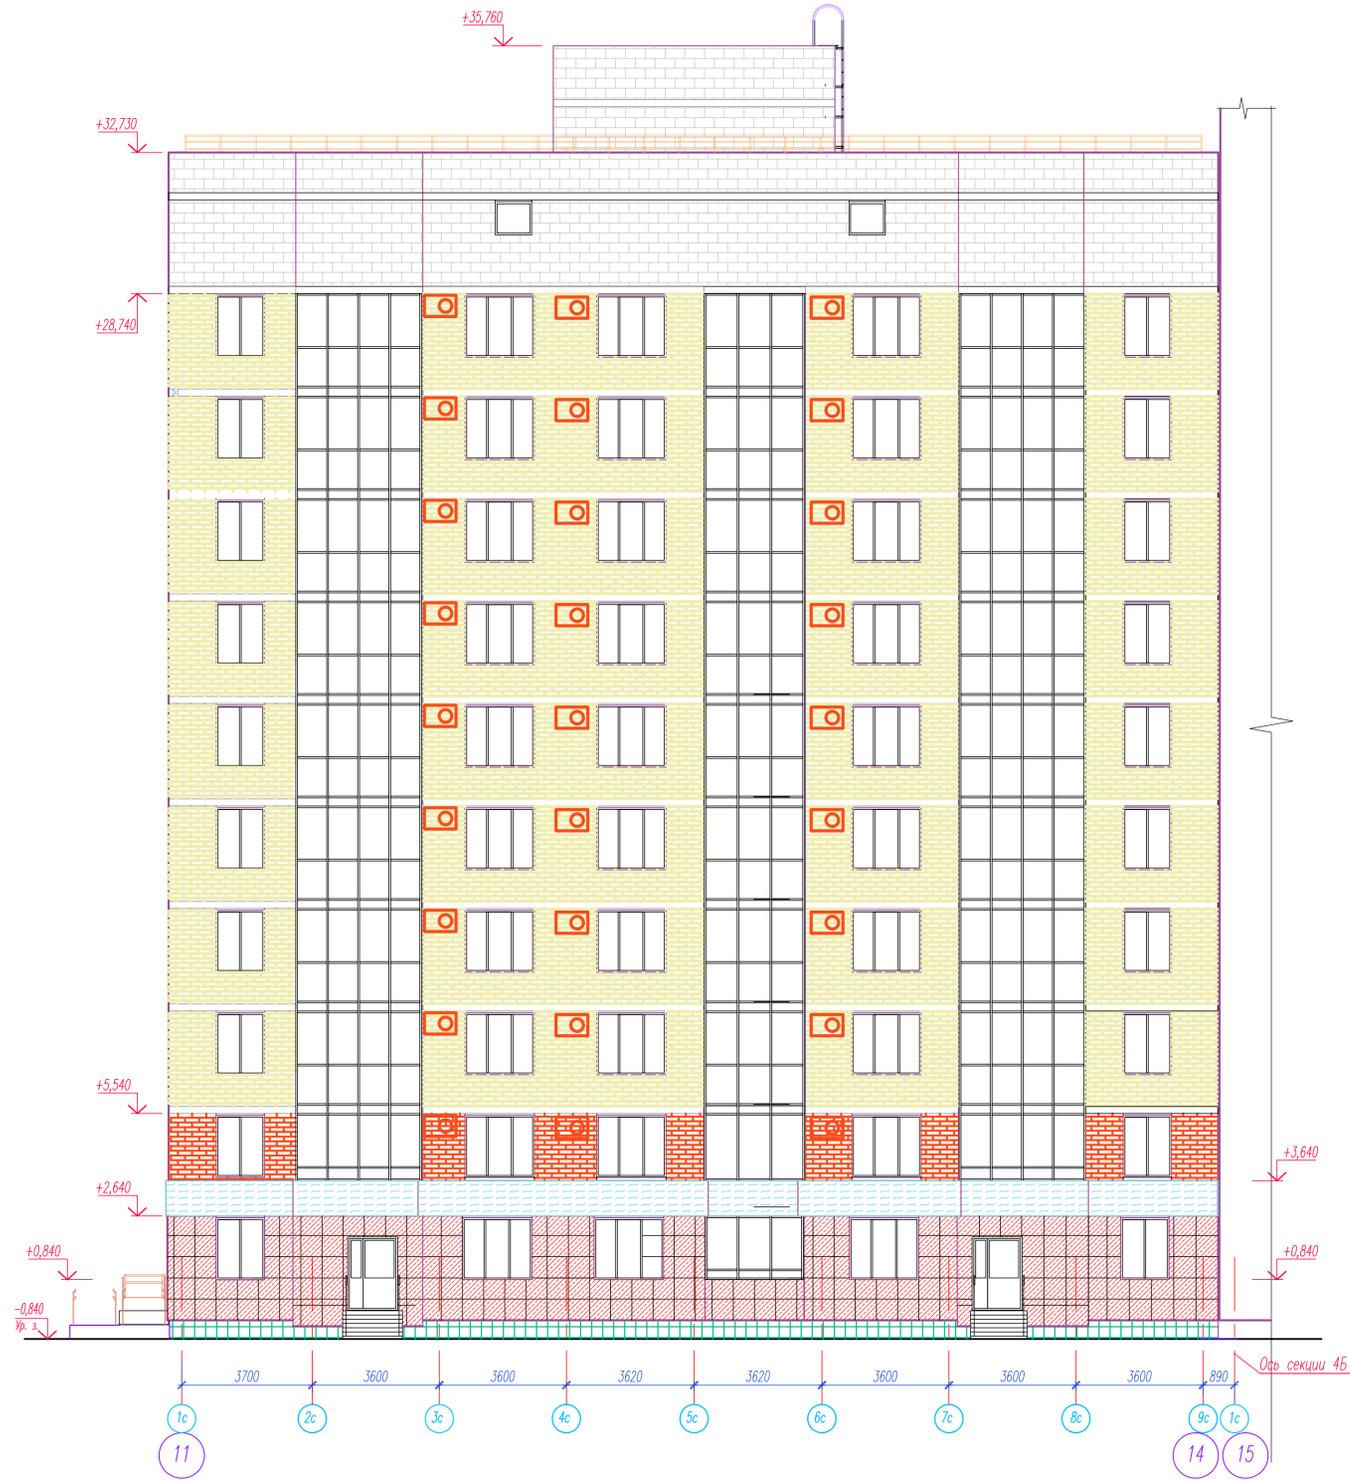

Фасад 14-11



1. Чертеж разработан по просьбе УЖК "Территория" письмо N 69-ТН от 11 февраля 2014 г.
2. Наружные блоки кондиционеров 1-го этажа и уличного фасада установить на расстоянии 250 мм от края оконного проема и 100 мм ниже плиты перекрытия ; на 2...10 этажах дворового фасада наружные блоки кондиционеров установить на 100 мм ниже оконного проема, оси наружных блоков располагать строго по центру оконных проемов.
3. Способ установки согласовать с поставщиками кондиционеров.

АПУ2-129-04А-АР					
Жилый дом со встроенными детскими дошкольными учреждениями и встроенными нежилыми помещениями, с парковкой автомобильной по ул. Академика Вансовского-ул.14(названия условные)-Краснолесья-Анатолия Меренцева в Ленинском районе г. Екатеринбург, участок!					
Изм.	Кол.уч.	Лист	Нр/к	Подпись	Дата
ГАП	Иванов				13
Н.контроль	Ряжкова				
Проверил	Талашимова				
	Валовина				
Жилой дом №4 секция 4А				Страница	Лист
Фасад 11-14, 14-11 с местами размещения наружных блоков кондиционеров.				Р	3
				340	"Корпорация Атомстройкомплекс"

Лист 11-14
 Лист 14-11
 Взам. инв. №
 Дата

